Provincia			VERONA
Comune			VERONA
L =	600.833	271.880	778.290
DSL =	−2.248	−0.326	−0.778
p =	3.741	1.199	1.000
Progr. Livelette	148448.430	149049.264	149321.144

PR = 148448.430
QV = 60.250
DP = 0.162
R = −25000.000
T = 10.725
F = 0.002

PR = 149.049.264
QV = 58.002
DP = 0.254
R = −10000.000
T = 12.712
F = 0.008

PR = 149321.144
QV = 57.676
DP = 0.020
R = −30000.000
T = 2.991
F = 0.000

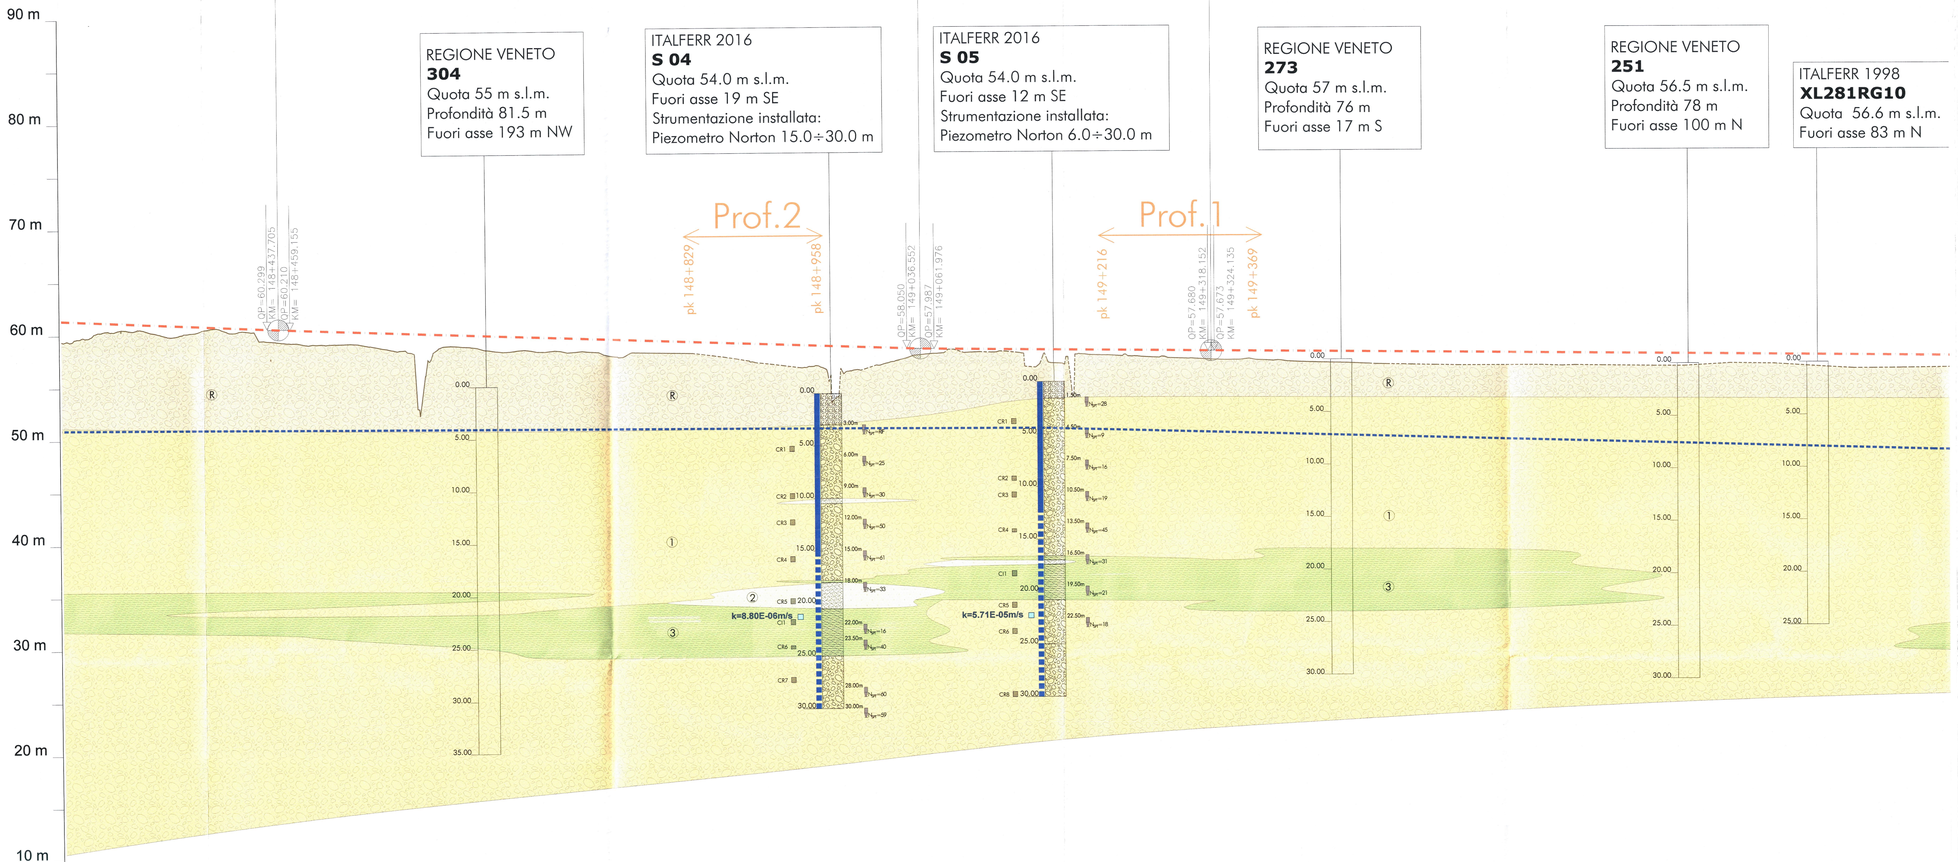

Q. R. = 0.00 m

| | | |