



DISEGNI DI RIFERIMENTO:

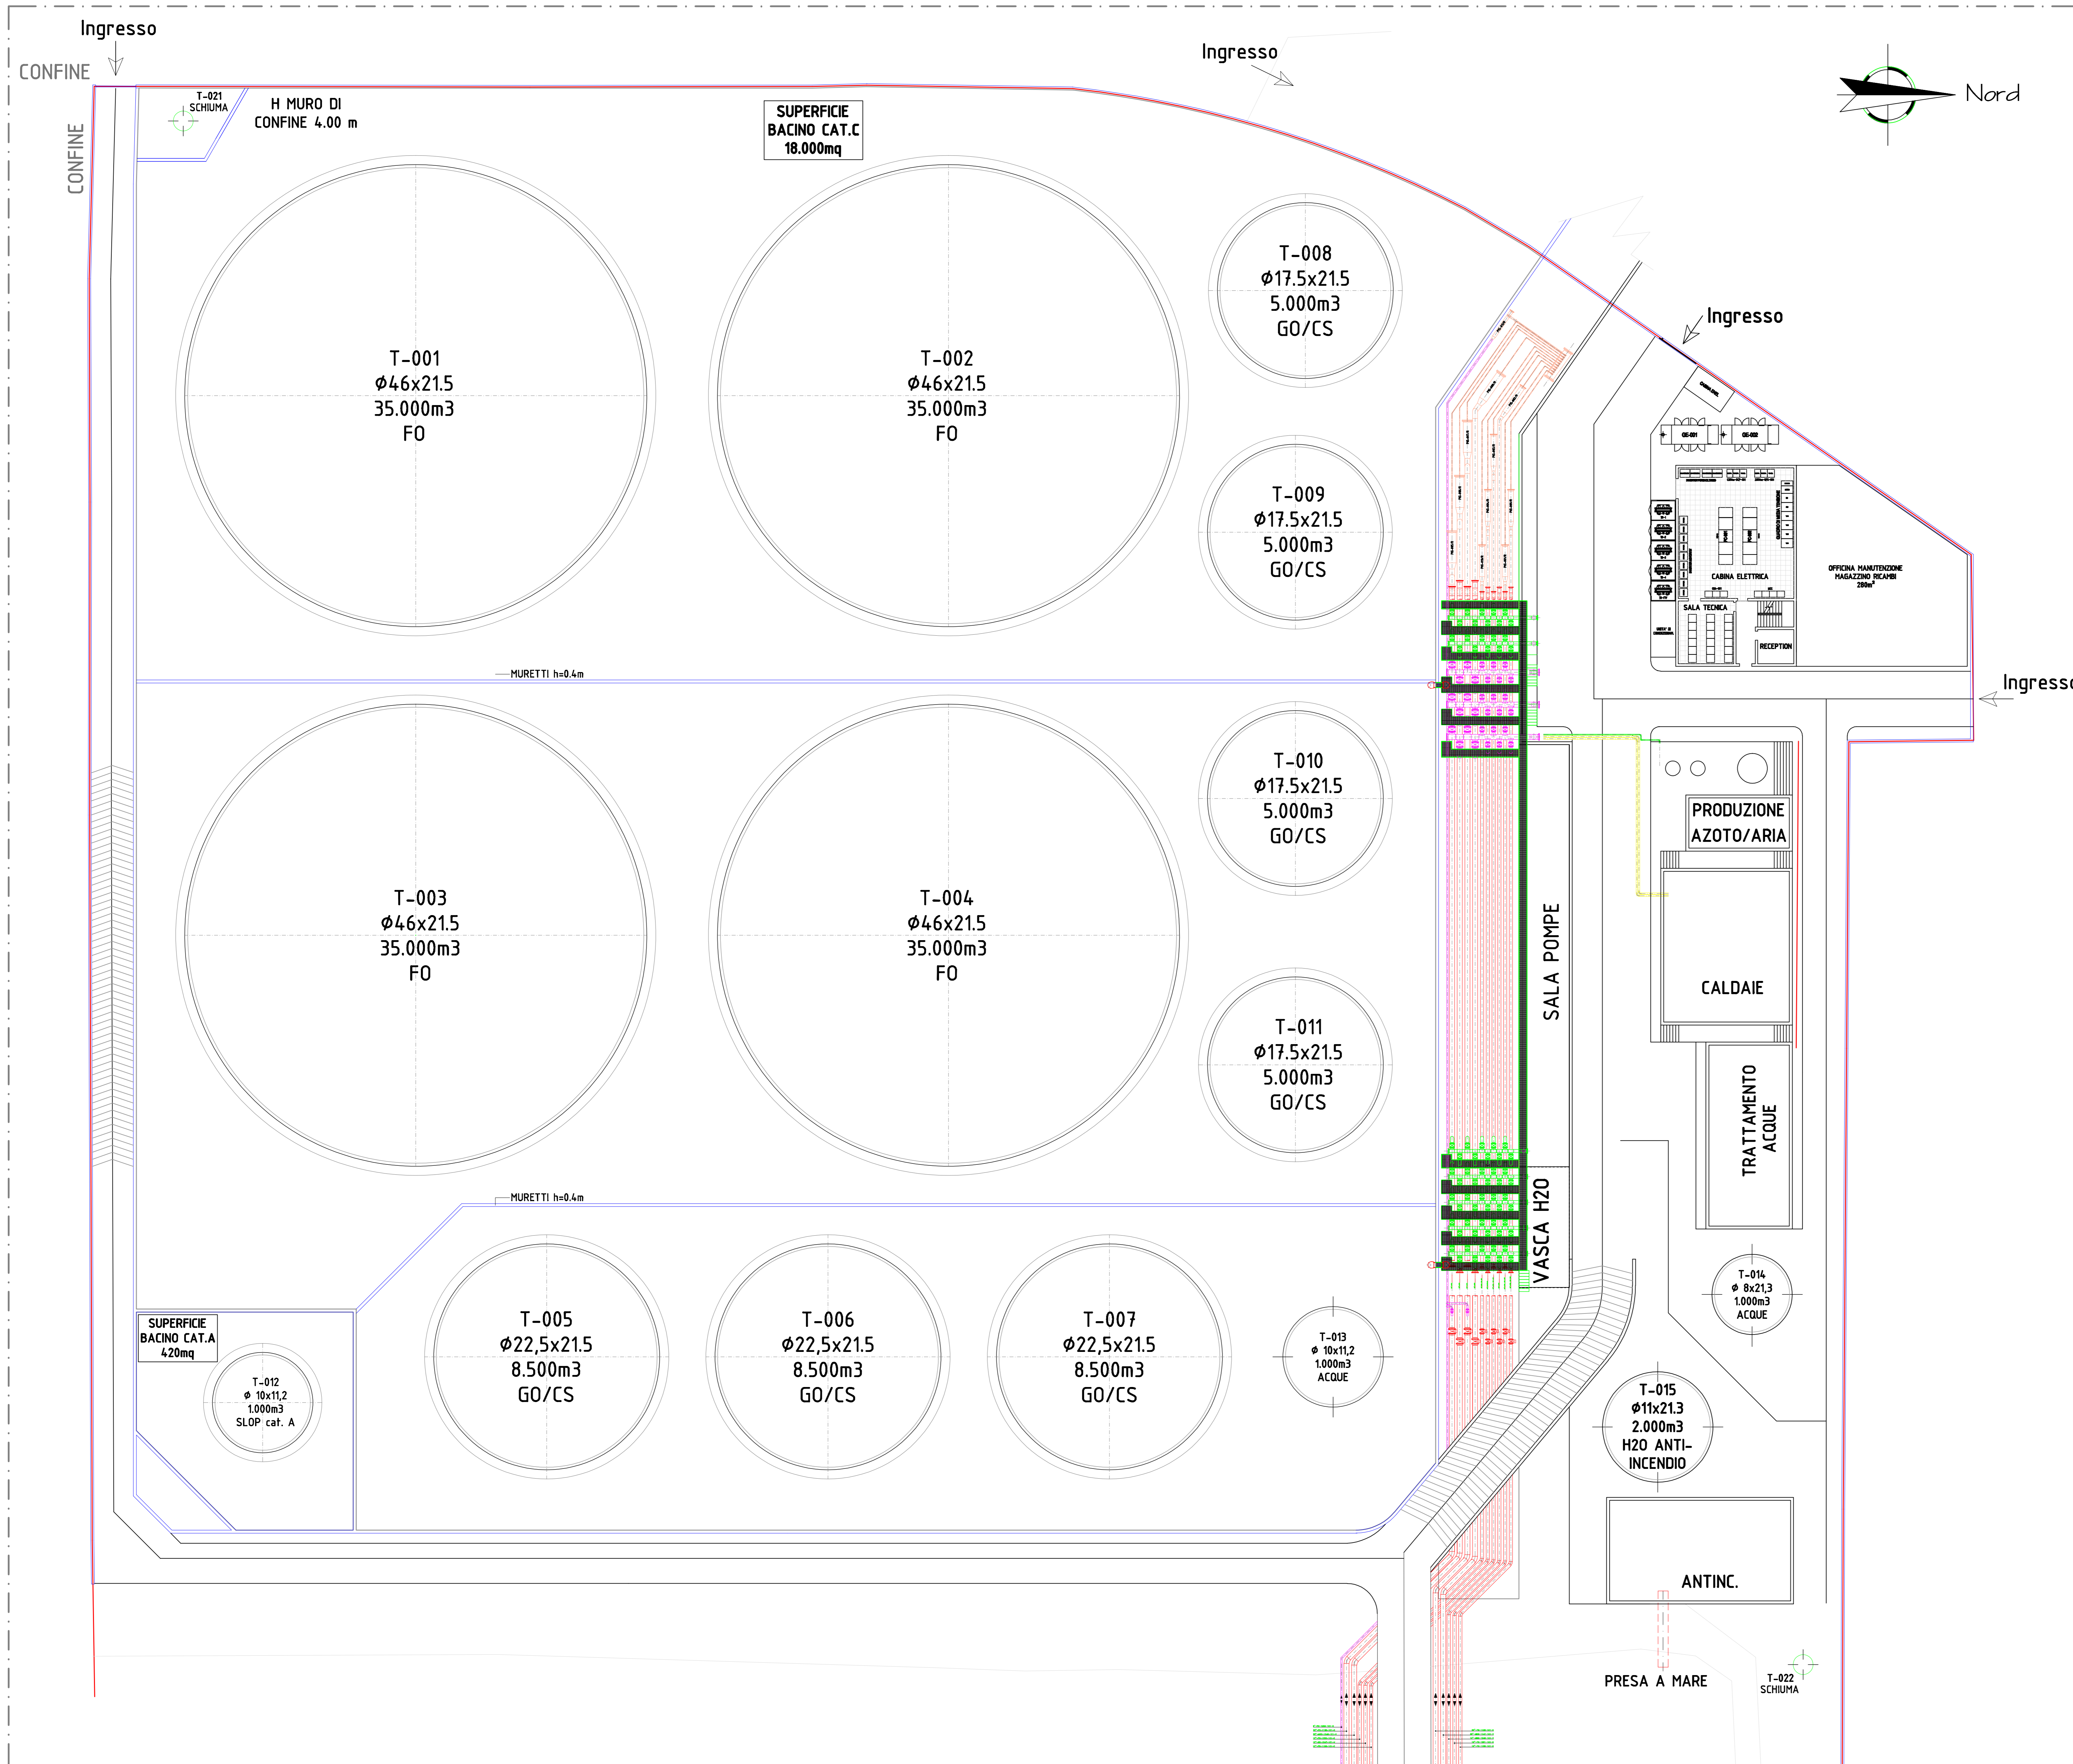

PIANTA CHIAVE

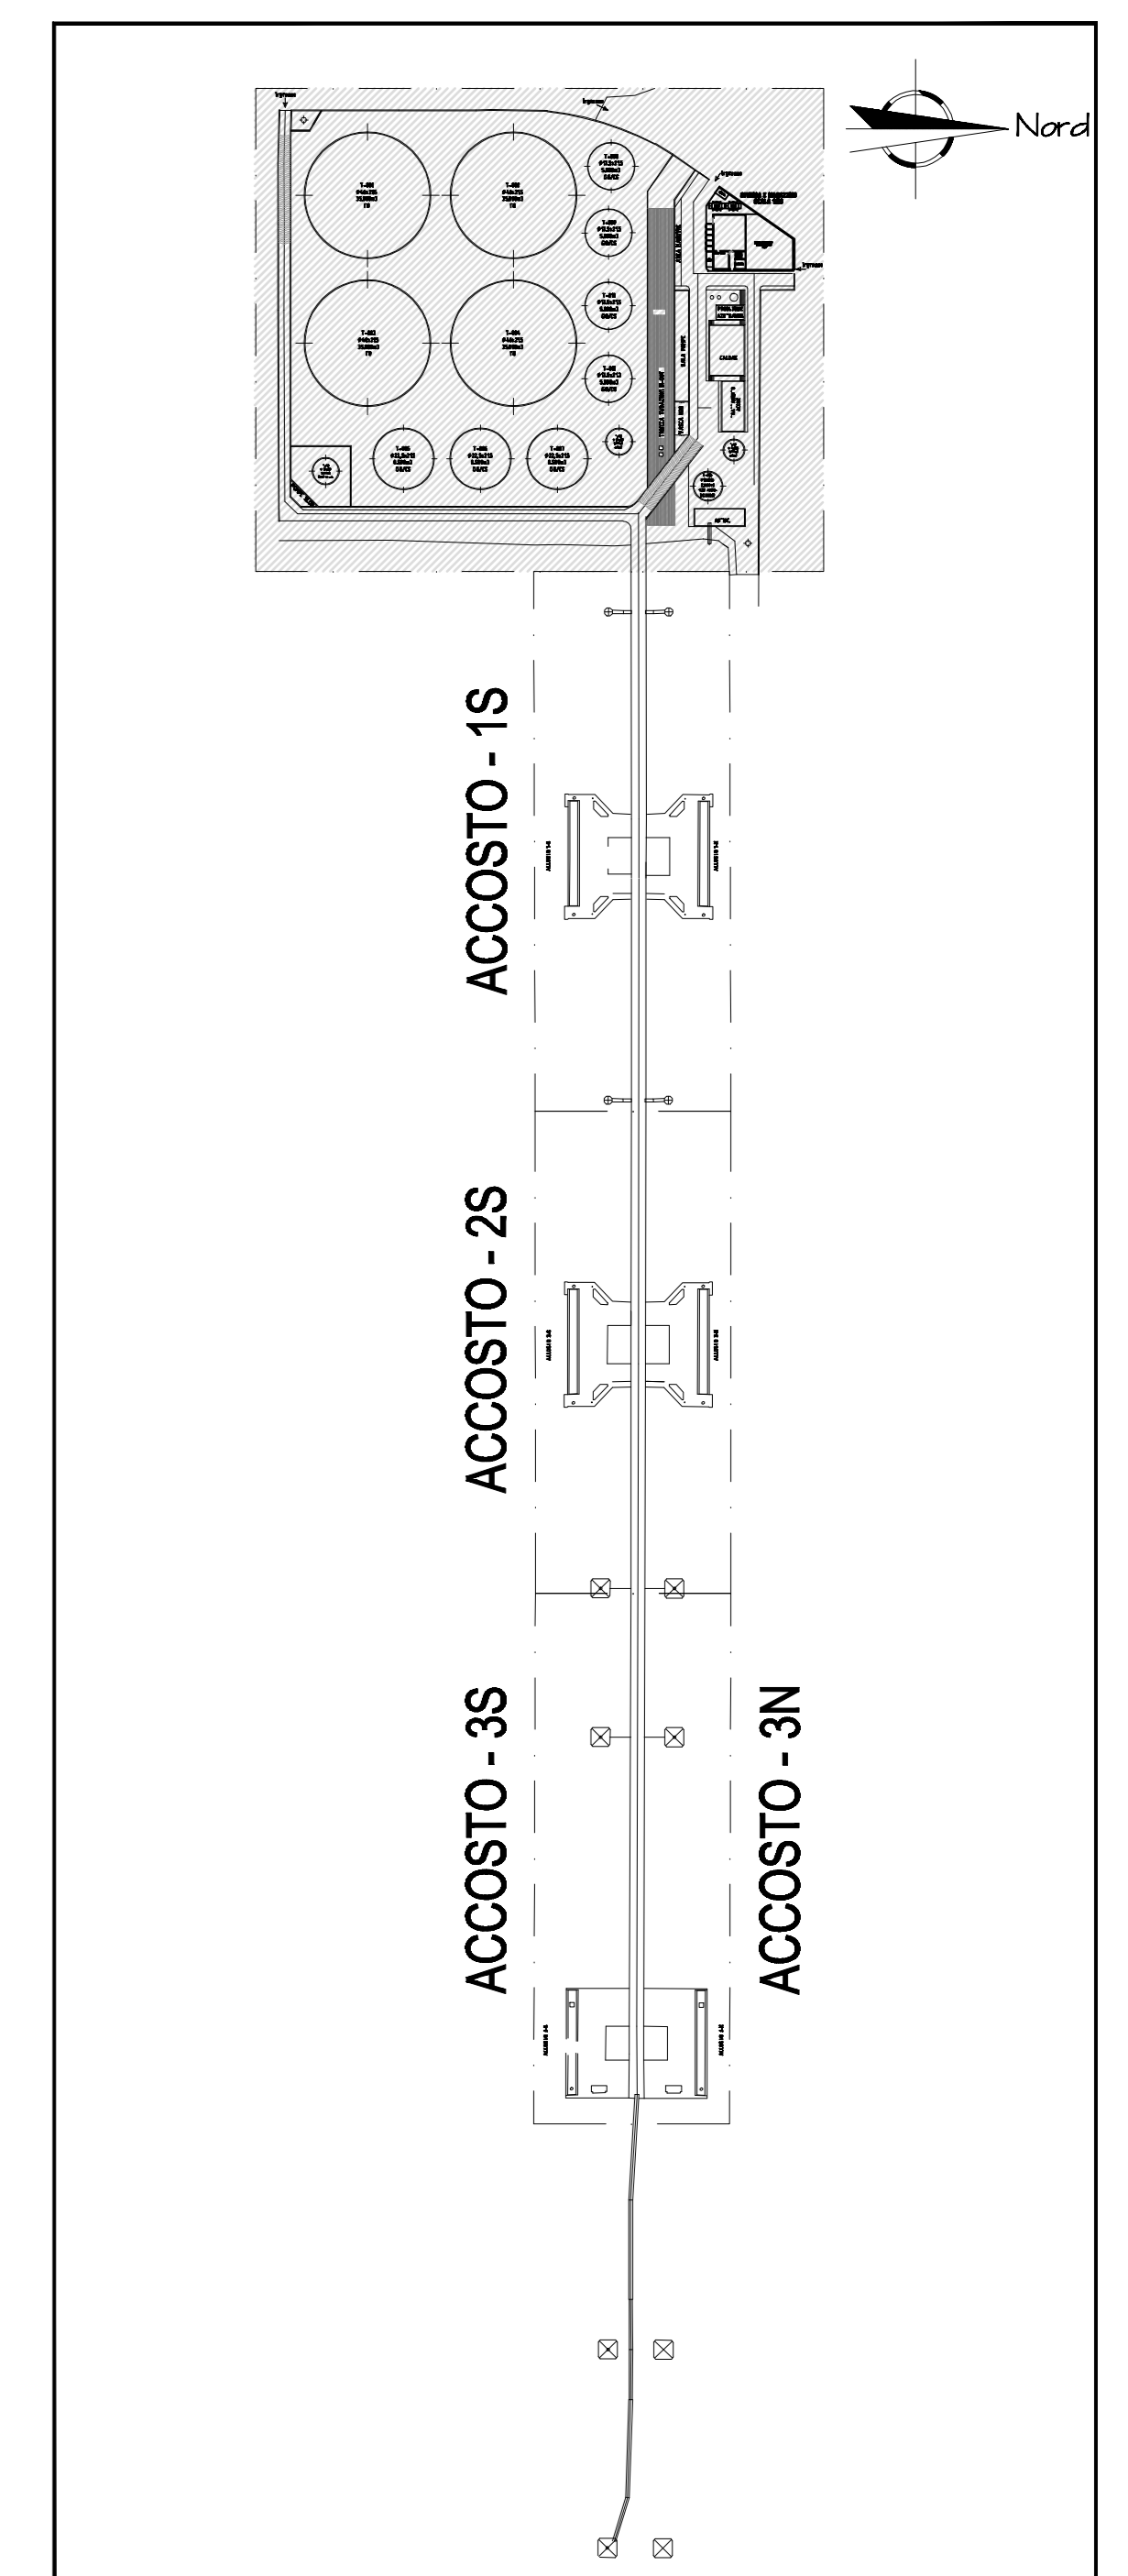

PER CONT. VEDI DIS. C-10054-PIP-PL-001 Fg. 2 di 2

02	03/03/11	EMISSIONE PER PROGETTO DEFINITIVO	Ing. Italiano	Med. Engineering	Decol
01	14/01/11	EMISSIONE PER COSTRUZIONE	Ing. Italiano	Med. Engineering	Decol
00	20/12/10	EMISSIONE PER COMMENTI	Ing. Italiano	Med. Engineering	Decol
REV.	DATA	DESCRIZIONE	DISEGN.	CONTR.	APPROV.
DECAE: MEDITERRANEO S.r.l. VIA TIRABOSCHI, 4 20019 - Sesto San Giovanni (MI) www.decae.it		STUDIO NUOVO DEPOSITO STRALCIO PLANIMETRICO COLLETTORI PONTILE		MED ENGINEERING S.r.l. SOCIETA' DI INGEGNERIA SEDE TECNICA: 20100 - BRACCIATA www.medengineering.com Tel. Fax: +39 (0)391 491264	
ELABORATO: MED ENGINEERING S.r.l. VIA TIRABOSCHI, 4 20019 - Sesto San Giovanni (MI)		CONTROLLO: MED ENGINEERING S.r.l. VIA TIRABOSCHI, 4 20019 - Sesto San Giovanni (MI)		APPROVATO: DECAE MEDITERRANEO S.r.l. VIA TIRABOSCHI, 4 20019 - Sesto San Giovanni (MI)	
STABILIMENTO: AUGUSTA		INFANZIO: PUNTA CUDRO		COMMESSA: I.B._X1_PRL_103	
NOME FILE: C-10054-PIP-PL-001_01.DWG		NOME FILE: 311_I.B._X1_MEC_103_mec02.pdf		SCALA: 1:200 FOLIO: 1 di 2 DATA: 03/03/11	