


ACCOSTO 1-S / 1-N


PER CONT. VEDI DIS. C-10054-PIP-PL-001 Fg. 1 di 2

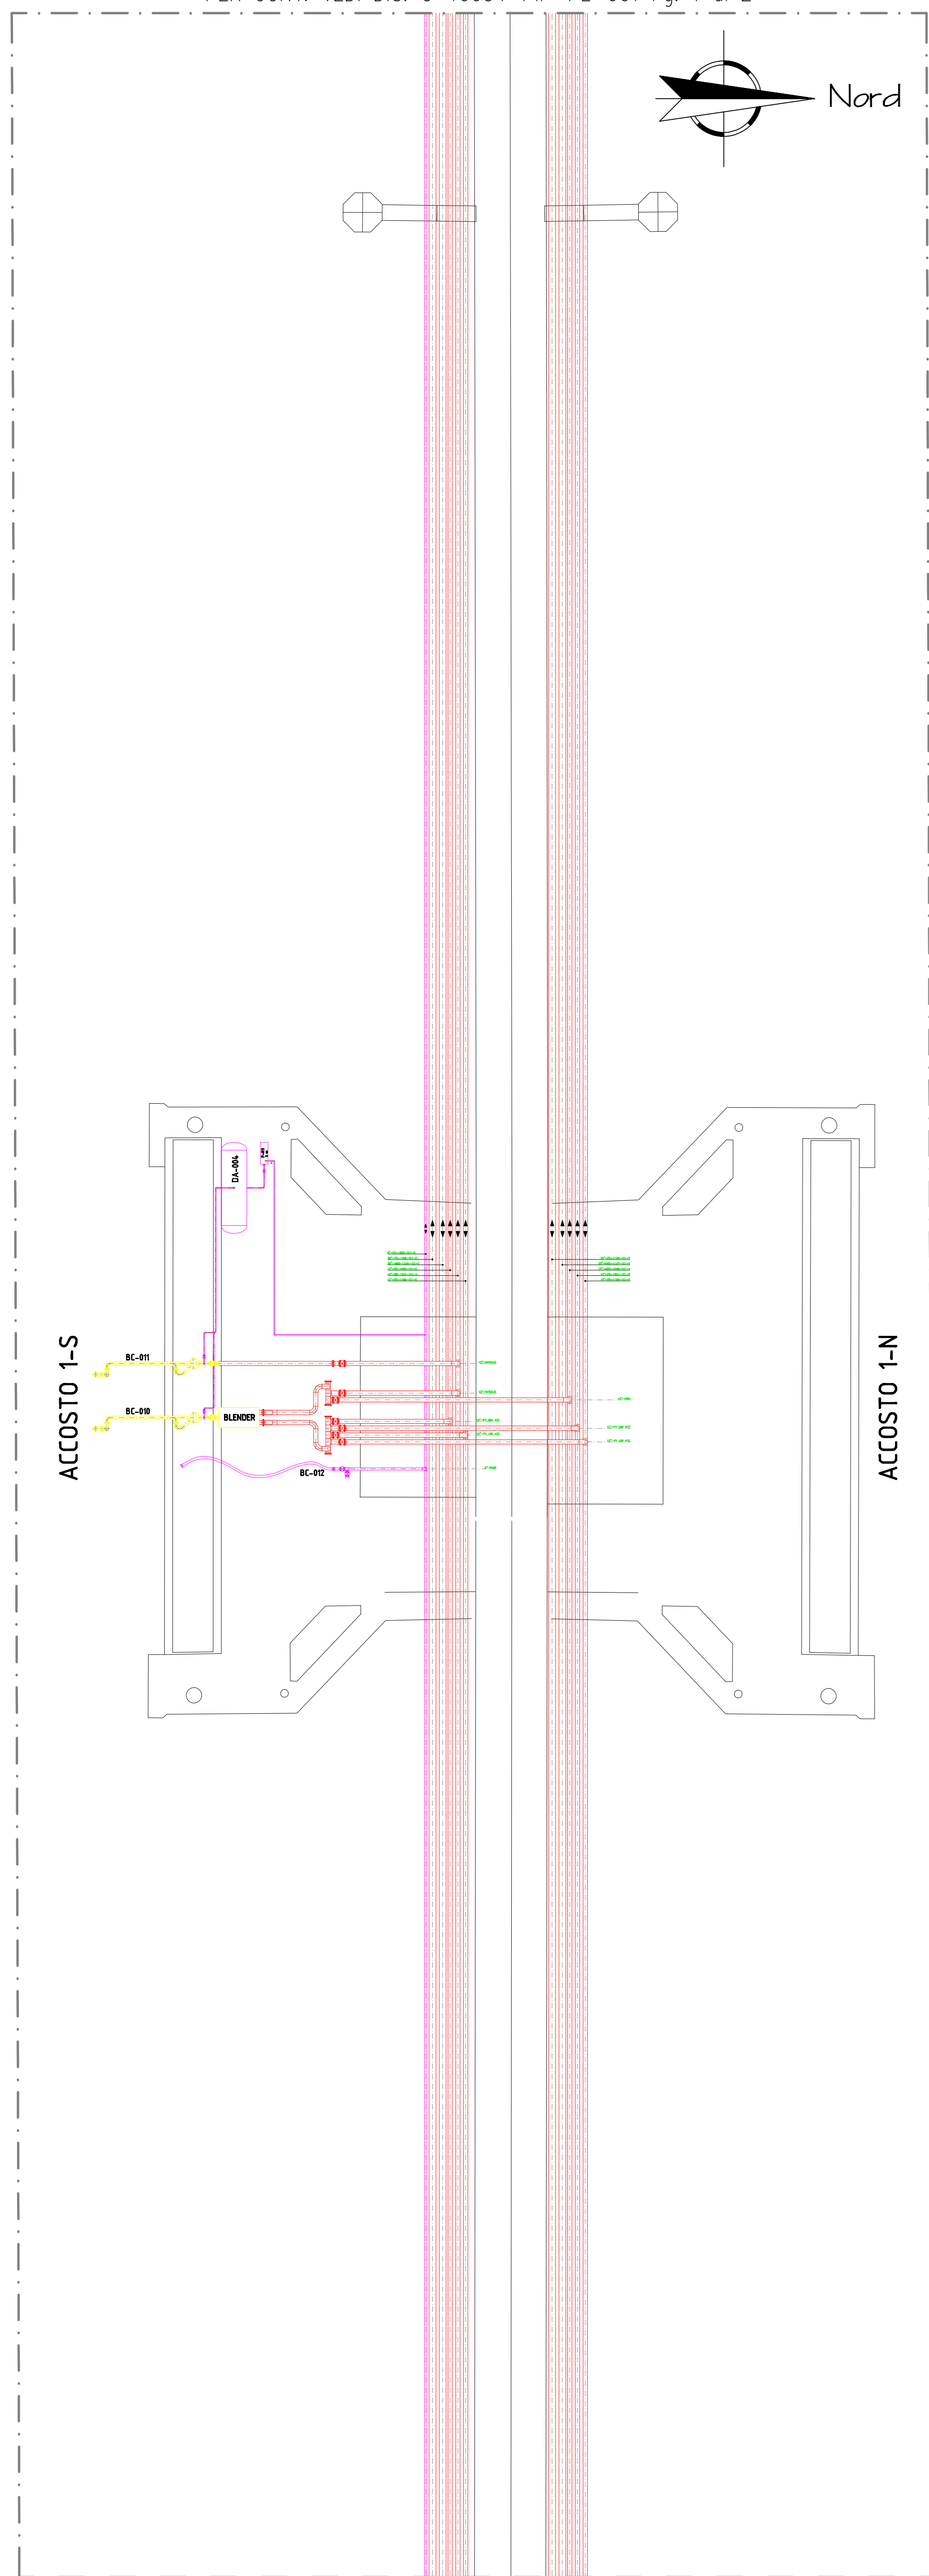

PER CONT. VEDI DIS. C-10054-PIP-PL-001 Fg. 2 di 2 (ACCOSTO 2S - 2N)

ACCOSTO 2-S / 2-N


PER CONT. VEDI DIS. C-10054-PIP-PL-001 Fg. 2 di 2 (ACCOSTO 1S - 1N)

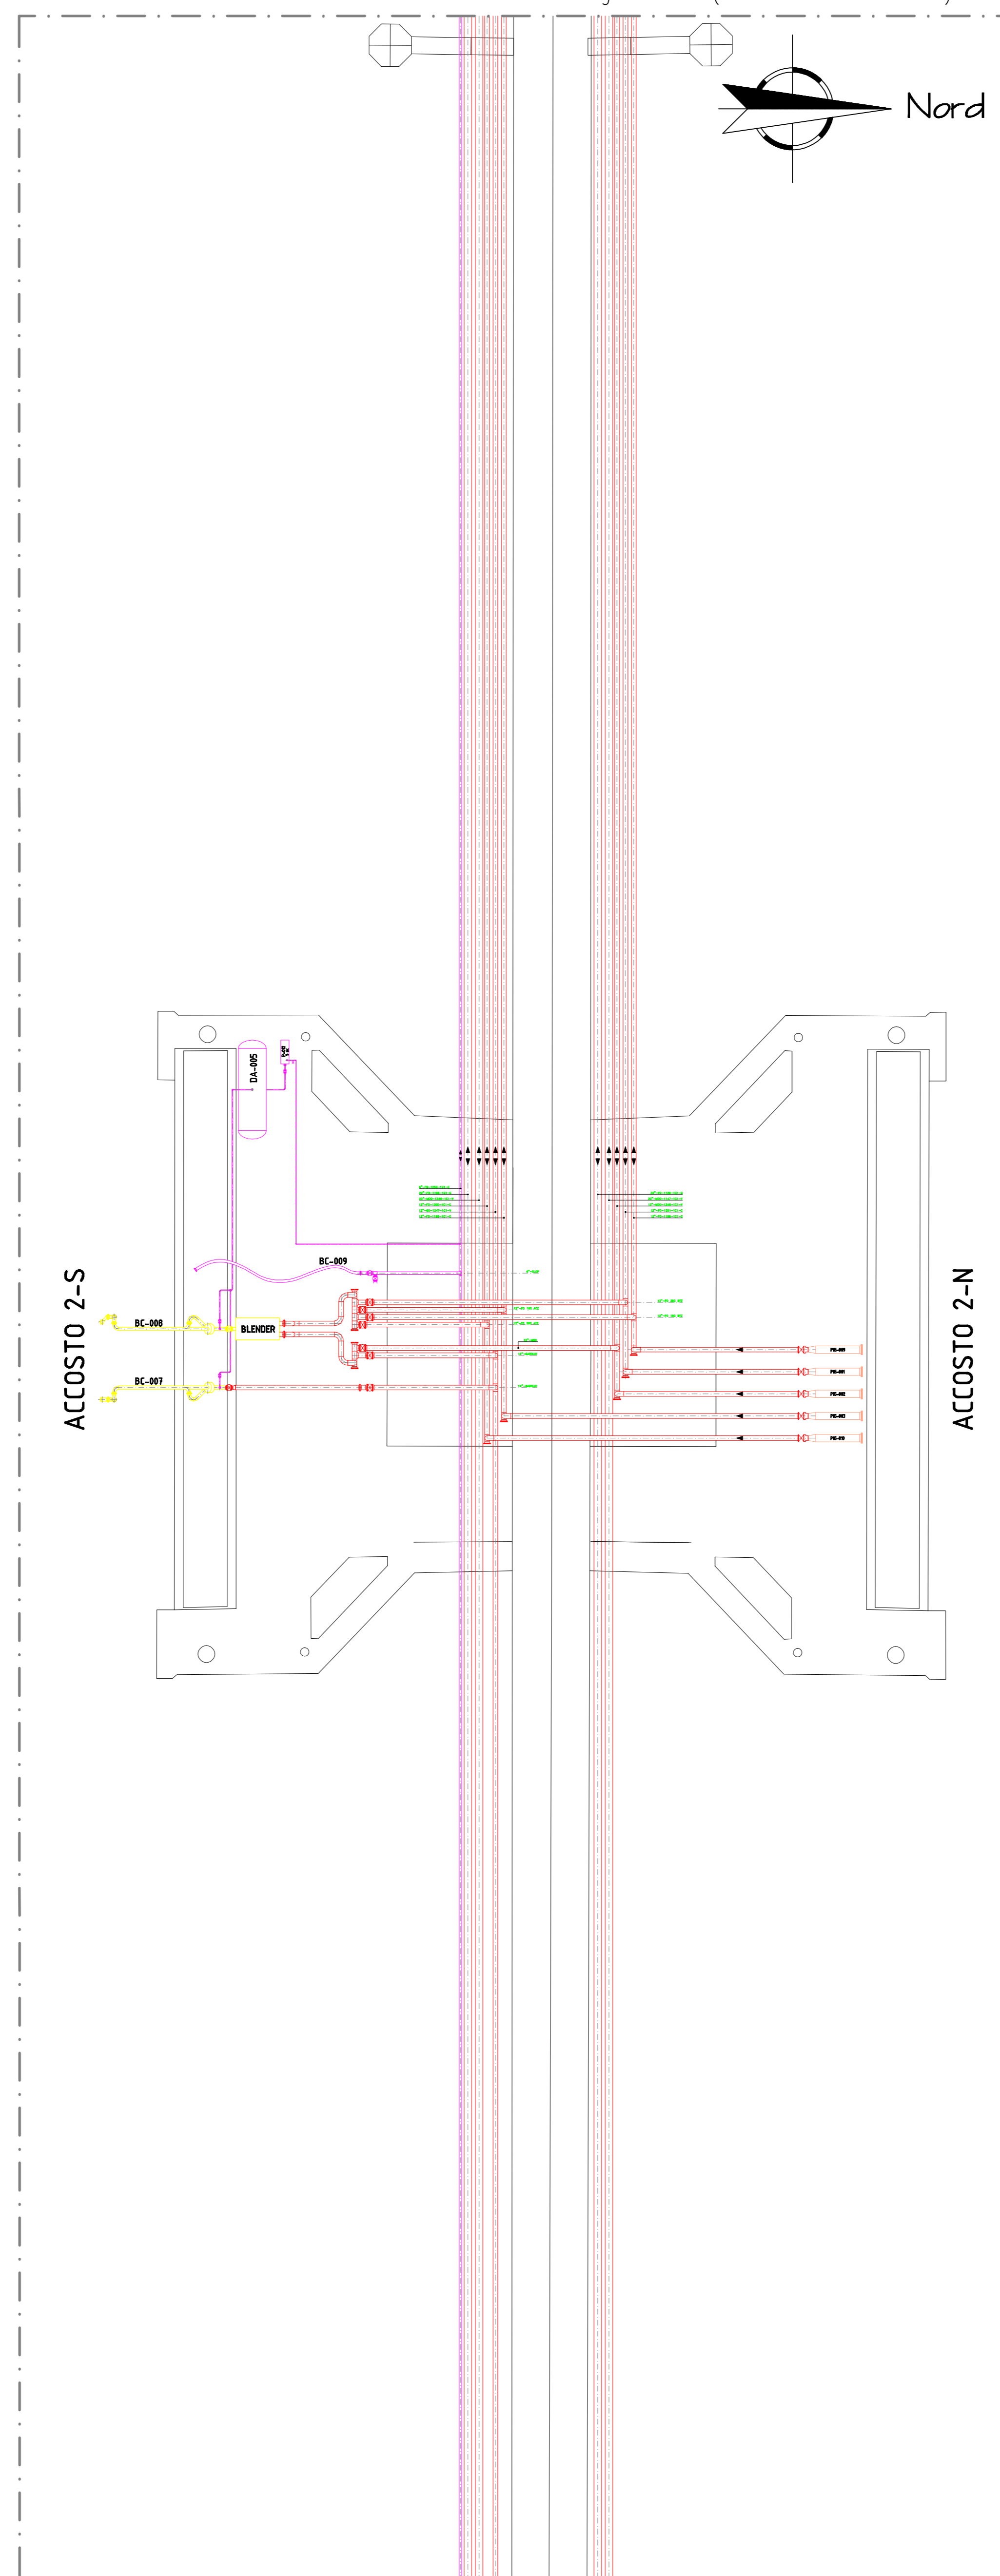

PER CONT. VEDI DIS. C-10054-PIP-PL-001 Fg. 2 di 2 (ACCOSTO 3S - 3N)


ACCOSTO 3-S / 3-N

PER CONT. VEDI DIS. C-10054-PIP-PL-001 Fg. 2 di 2 (ACCOSTO 2S - 2N)

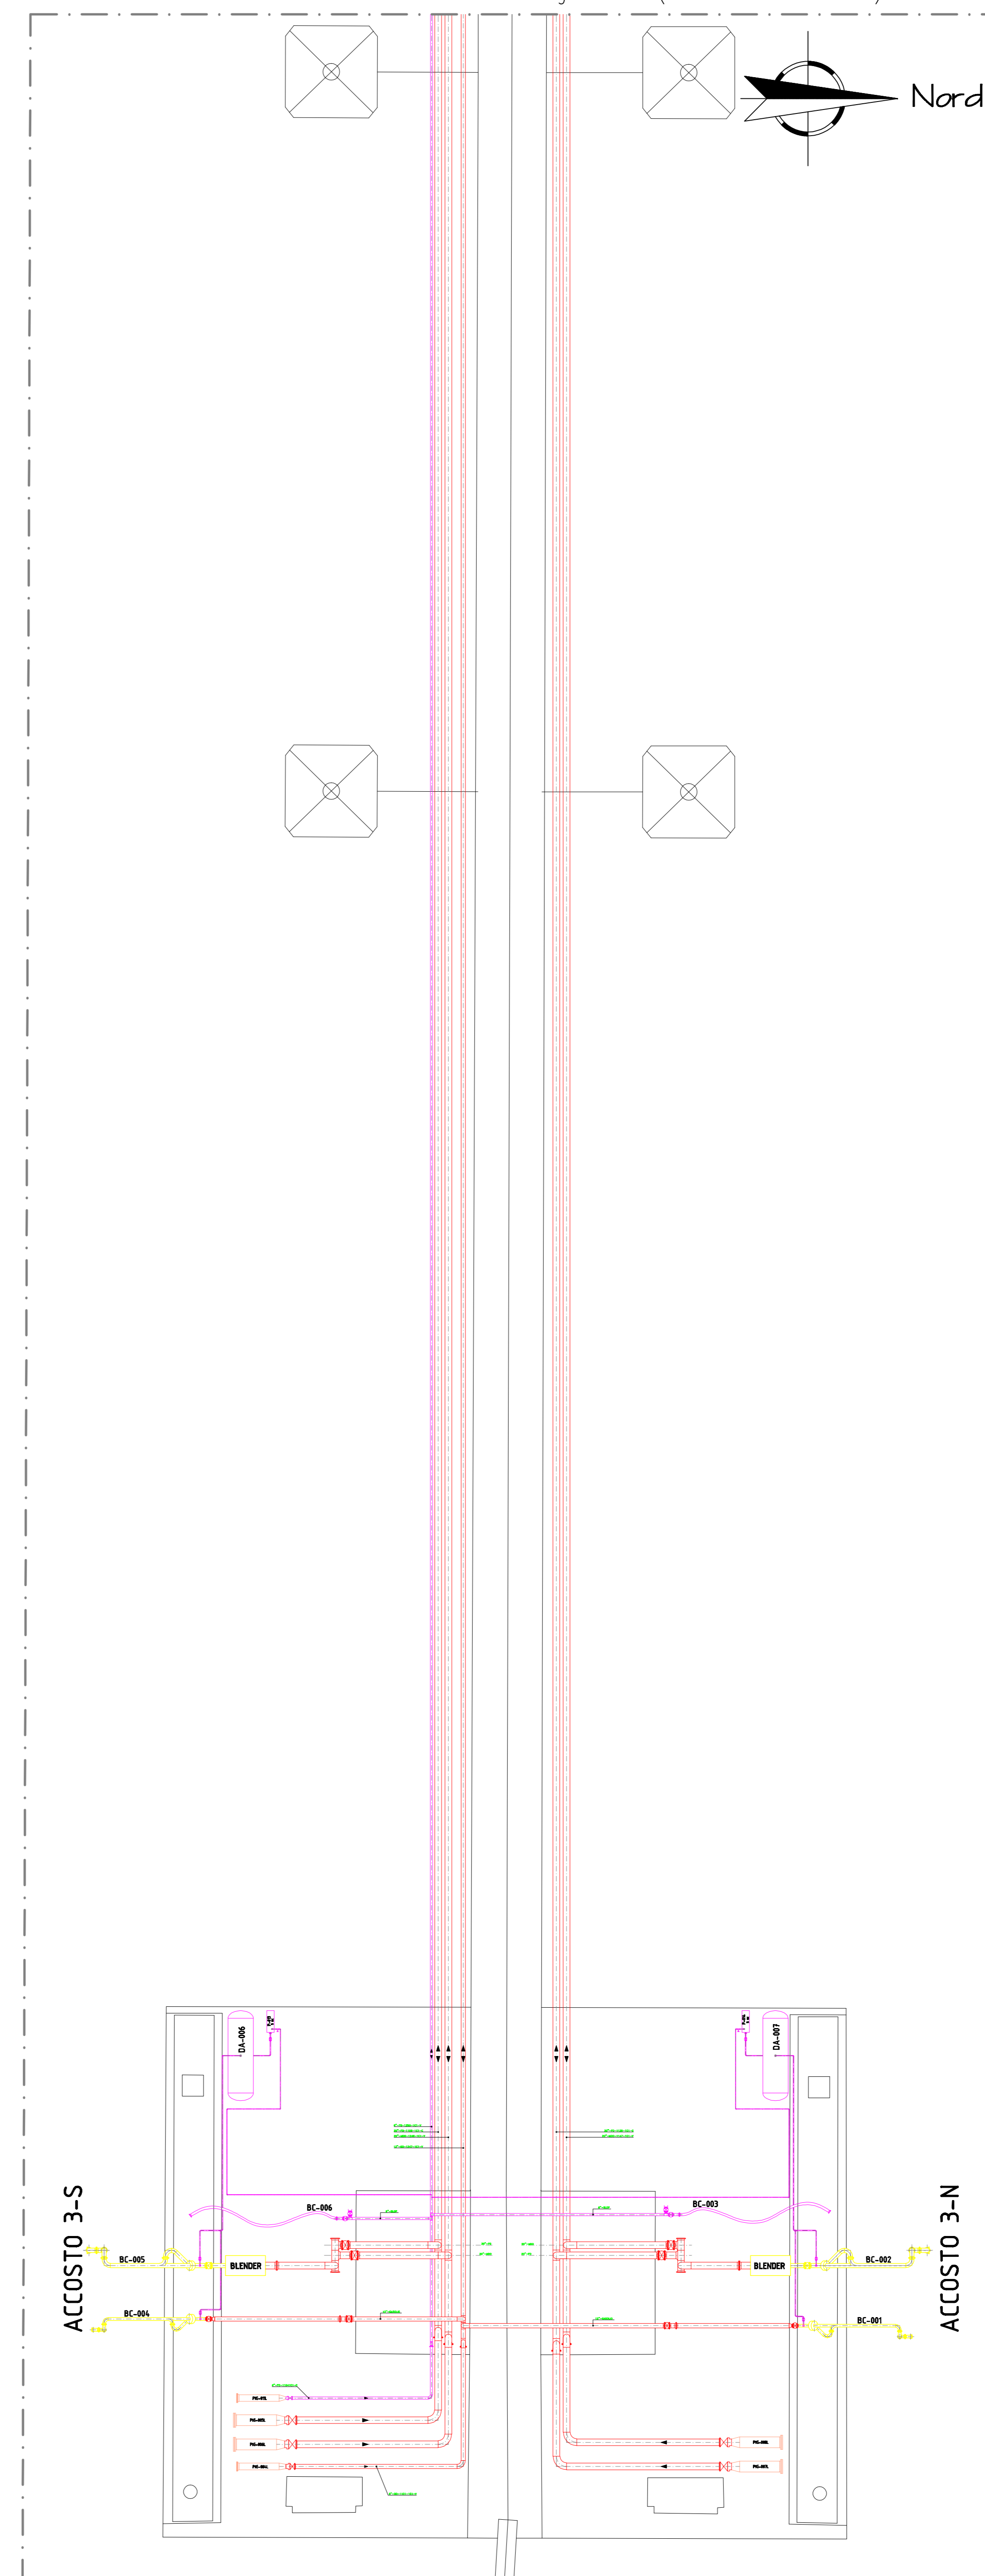

DISEGNI DI RIFERIMENTO:

PIANTA CHIAVE

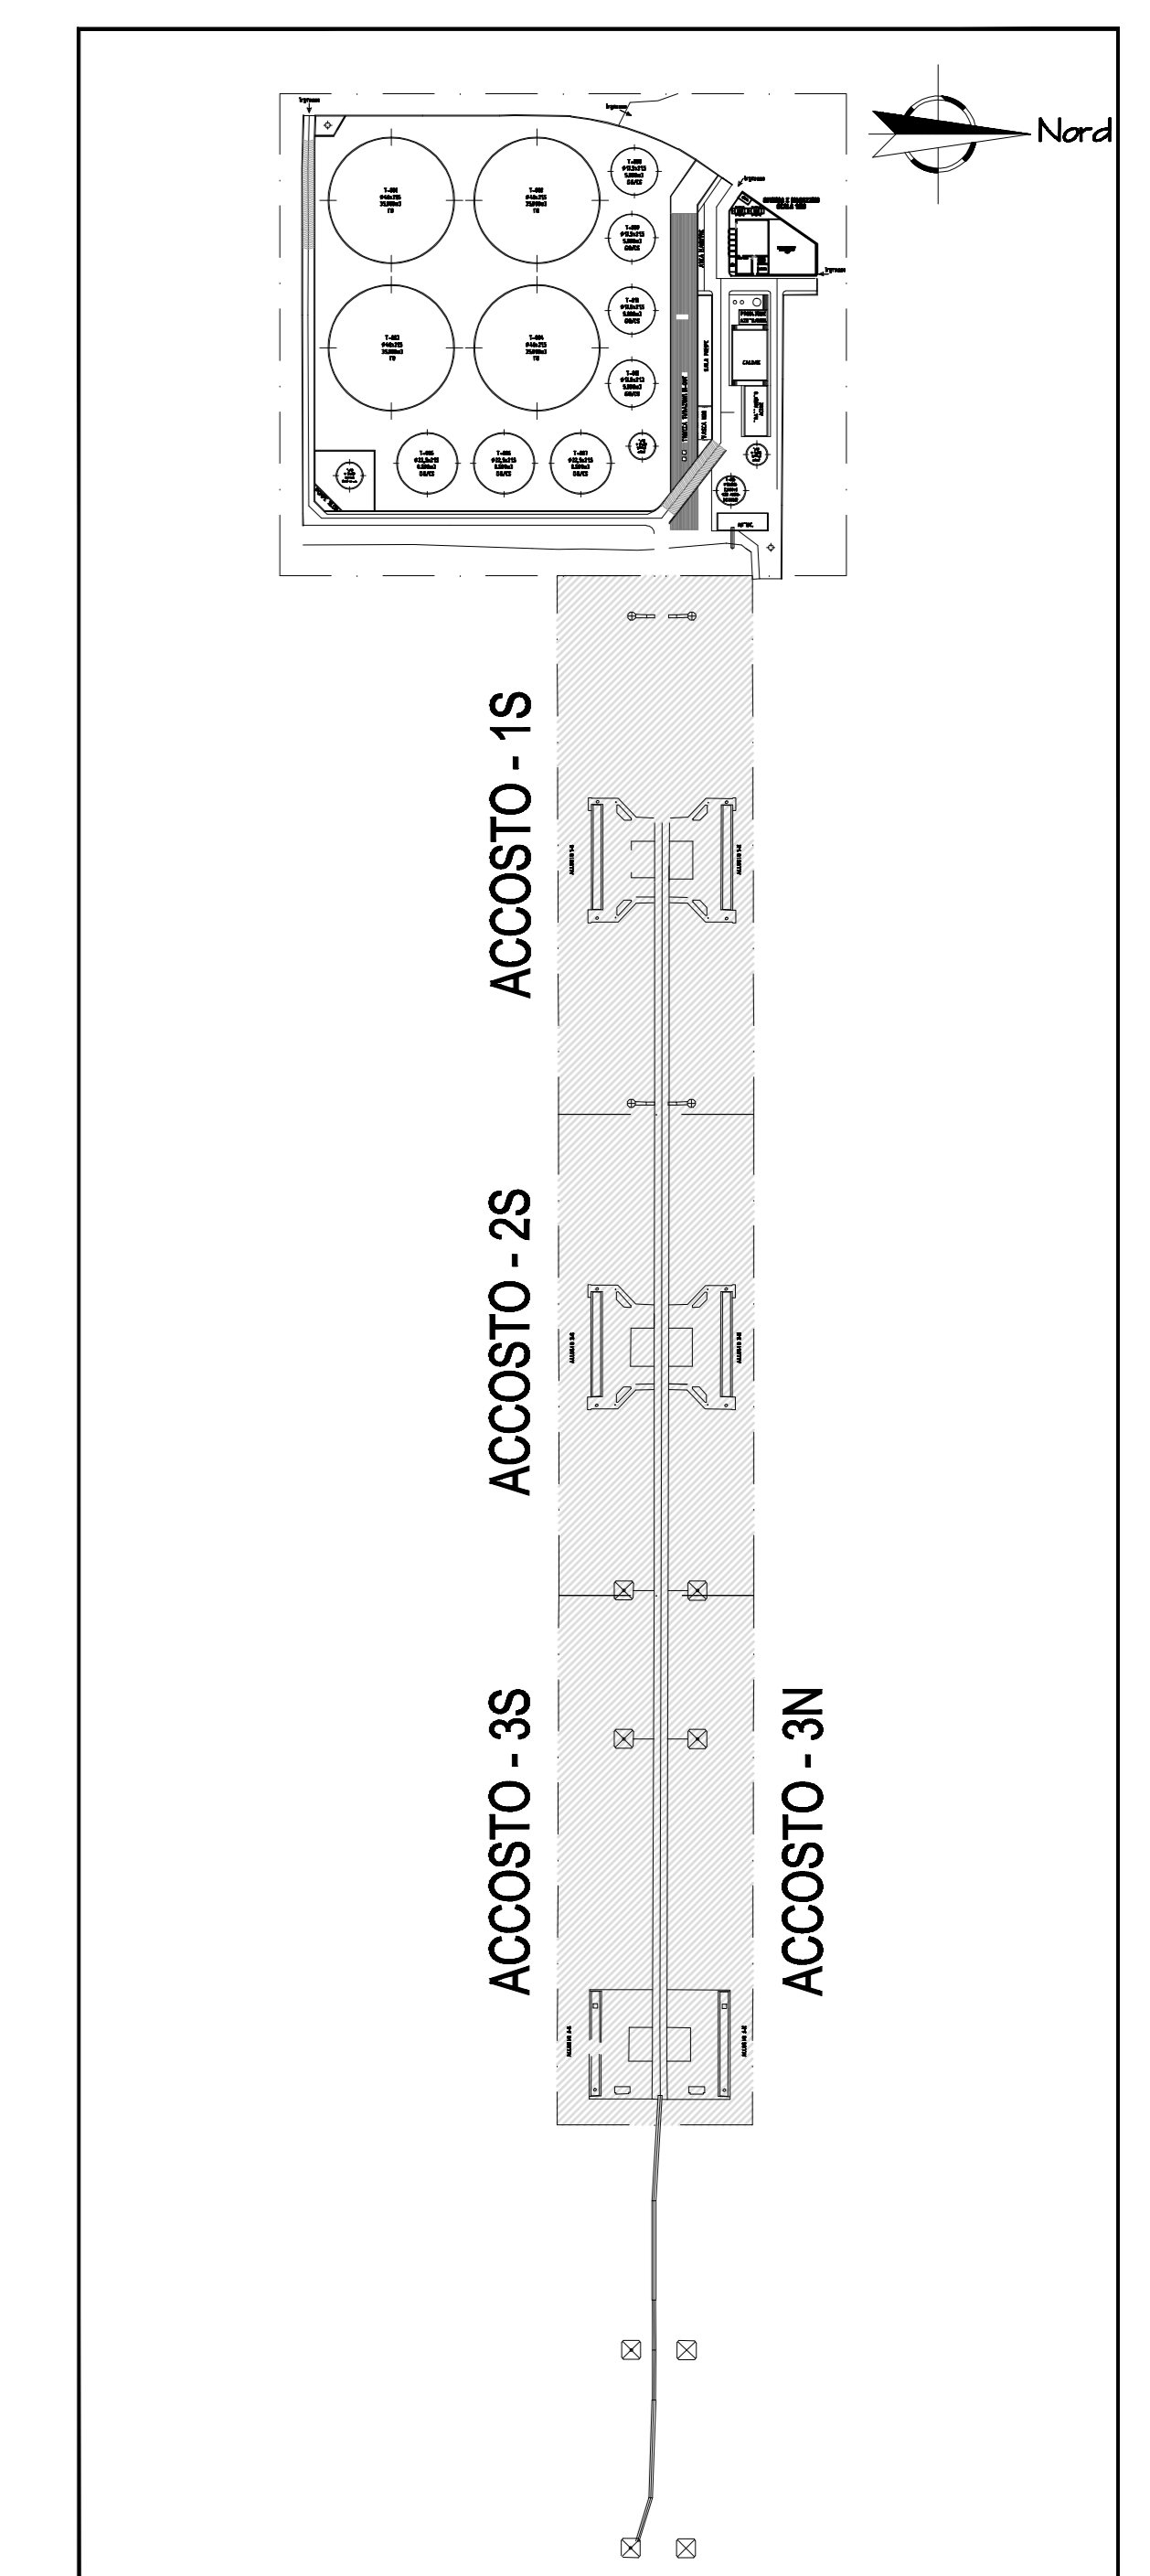

REV.	DATA	TITOLO	DESCRIZIONE	DISEGN.	CONTR.	APPROV.
02	03/03/11	EMISSIONE PER PROGETTO DEFINITIVO		King Italiano	Med Engineering	Decal
01	14/01/11	EMISSIONE PER COSTRUZIONE		King Italiano	Med Engineering	Decal
00	20/12/10	EMISSIONE PER COMMENTI		King Italiano	Med Engineering	Decal

ELABORATO DA: King INGEGNERIA	PROGETTO DA: Med Engineering S.r.l. SOCIETA' DI INGEGNERIA Sede Legale: Via Trieste, 4 20015 - Sesto San Giovanni (MI) www.med-engineering.com	CONTROLLATO DA: Med Engineering S.r.l. SOCIETA' DI INGEGNERIA Sede Tecnica: Via Trieste, 4 20015 - Sesto San Giovanni (MI) www.med-engineering.com	APPROVATO DA: Decal Mediterraneo S.r.l. SOCIETA' DI INGEGNERIA Sede Tecnica: Via Trieste, 4 20015 - Sesto San Giovanni (MI) www.med-engineering.com
--	---	---	--

STABILIMENTO: AUGUSTA IMPIANTO: PUNTA CUZCO COMMESSA: I.B._X1_PR_103

SCALA: 1:200 FOGLIO: 2 di 2 DATA: 03/03/11

NOME FILE: C-10054-PIP-PL-001_002_01.DWG NOME FILE: 312_I.B._X1_MEC_103_1.mxd