




SEZIONE TRASVERSALE TIPO IN RETTIFILO CON MURO
(H > 6.00 m)
scala 1:100

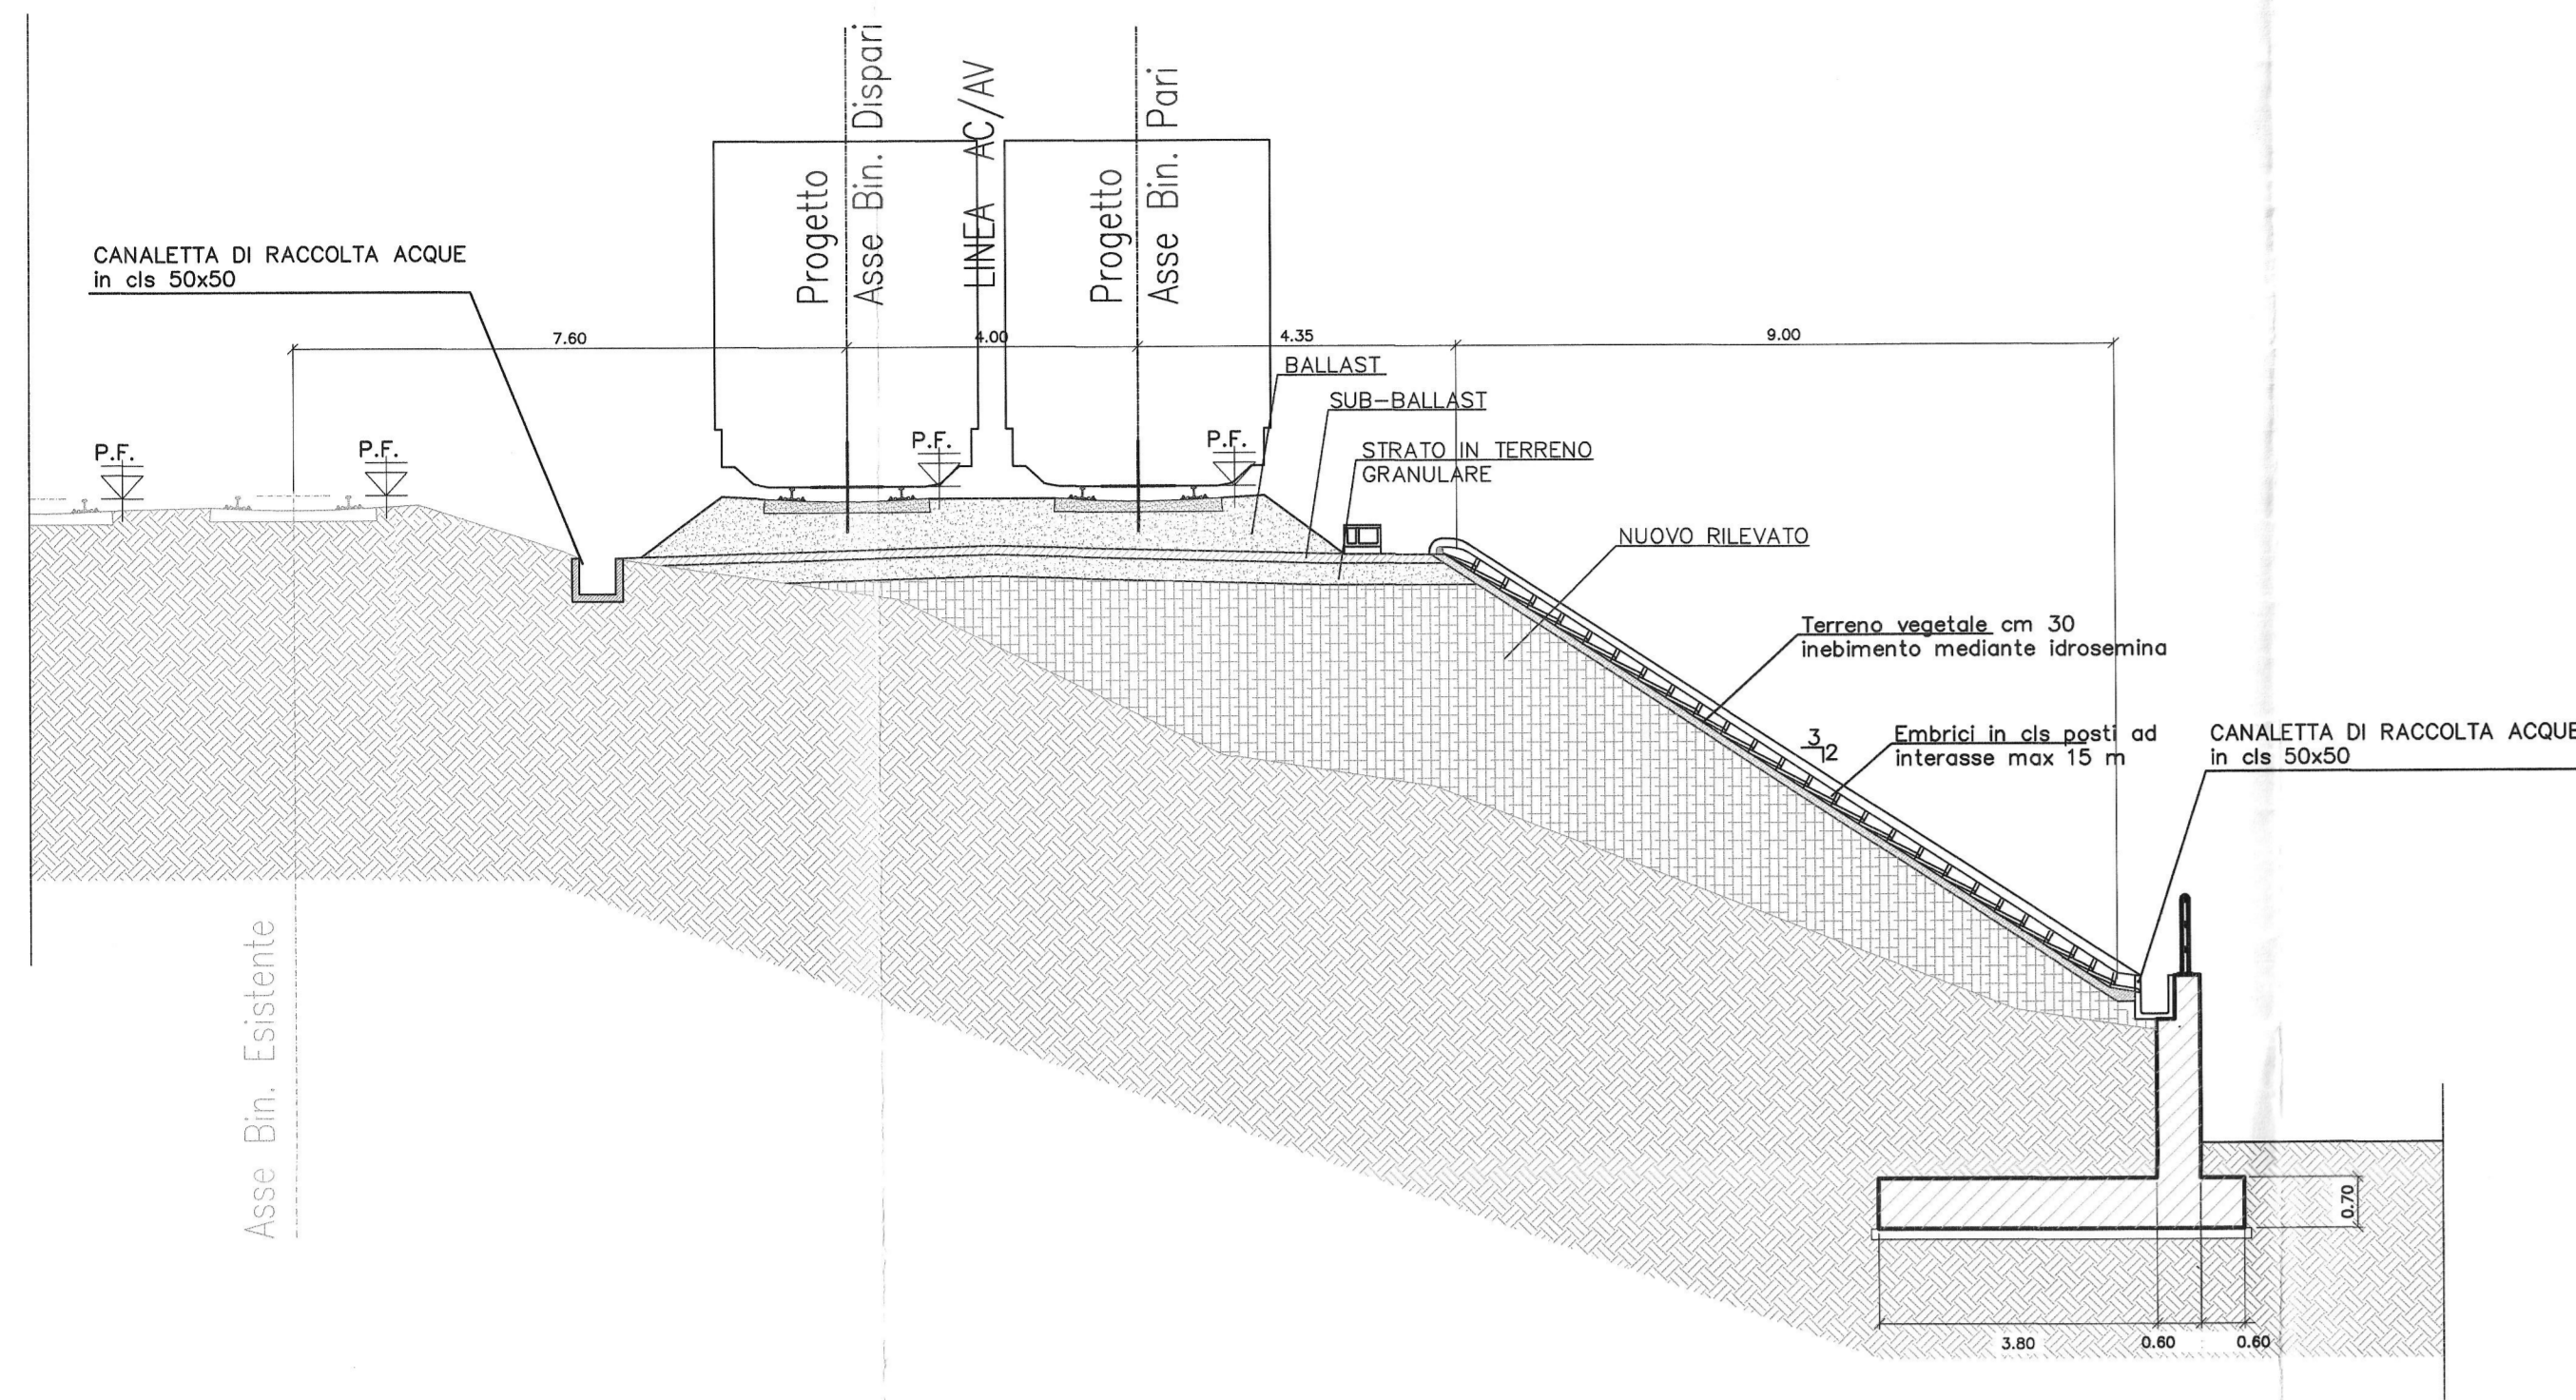


SEZIONE TRASVERSALE IN CURVA
(H > 6.00 m)
scala 1:100

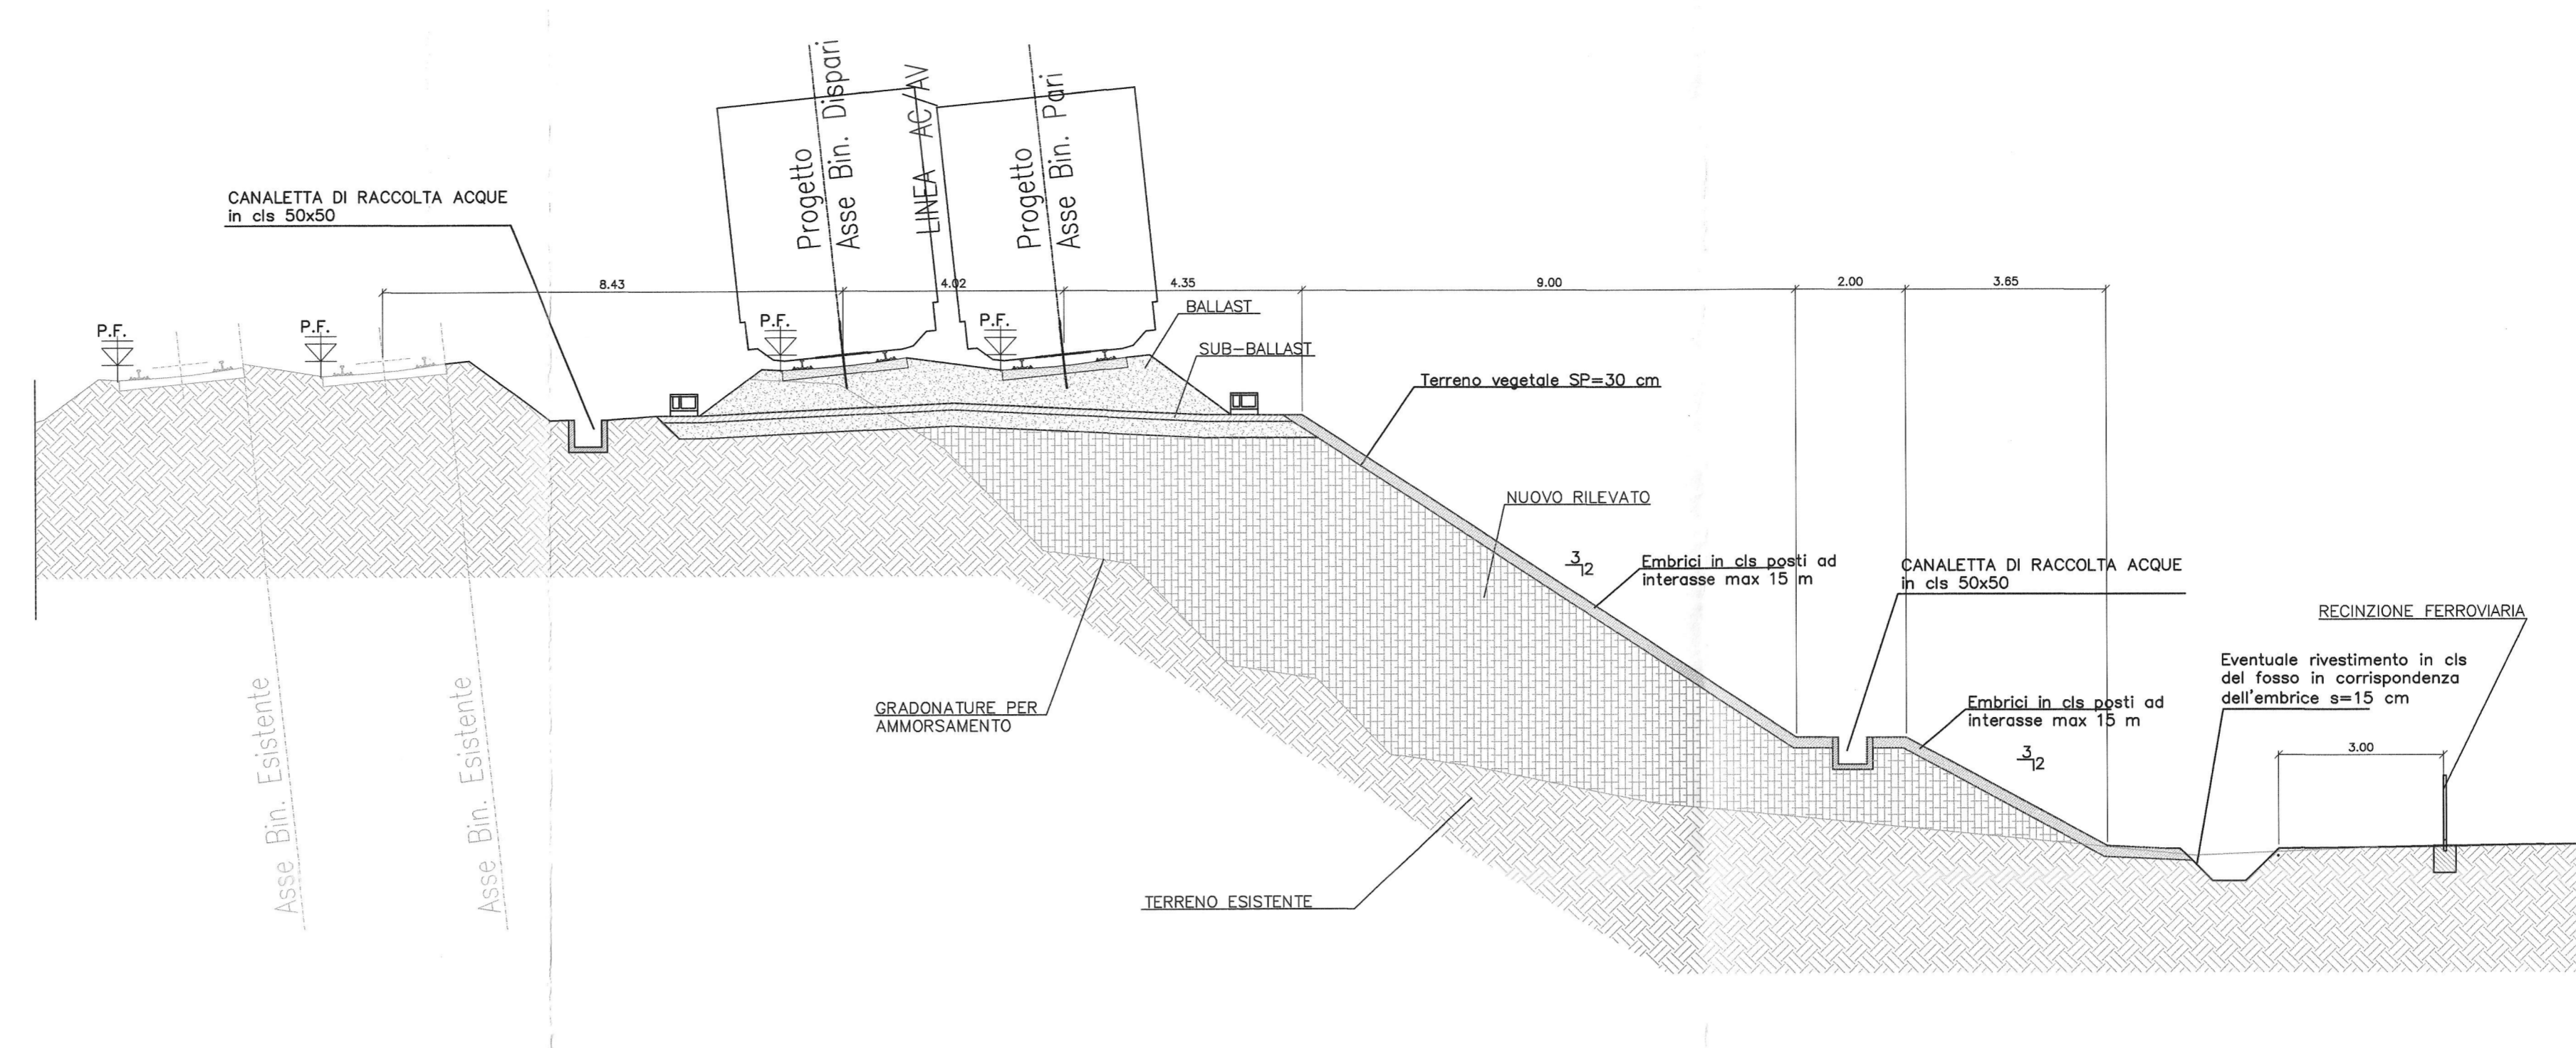

SEZIONE TRASVERSALE TIPO SCALO CASON
scala 1:100

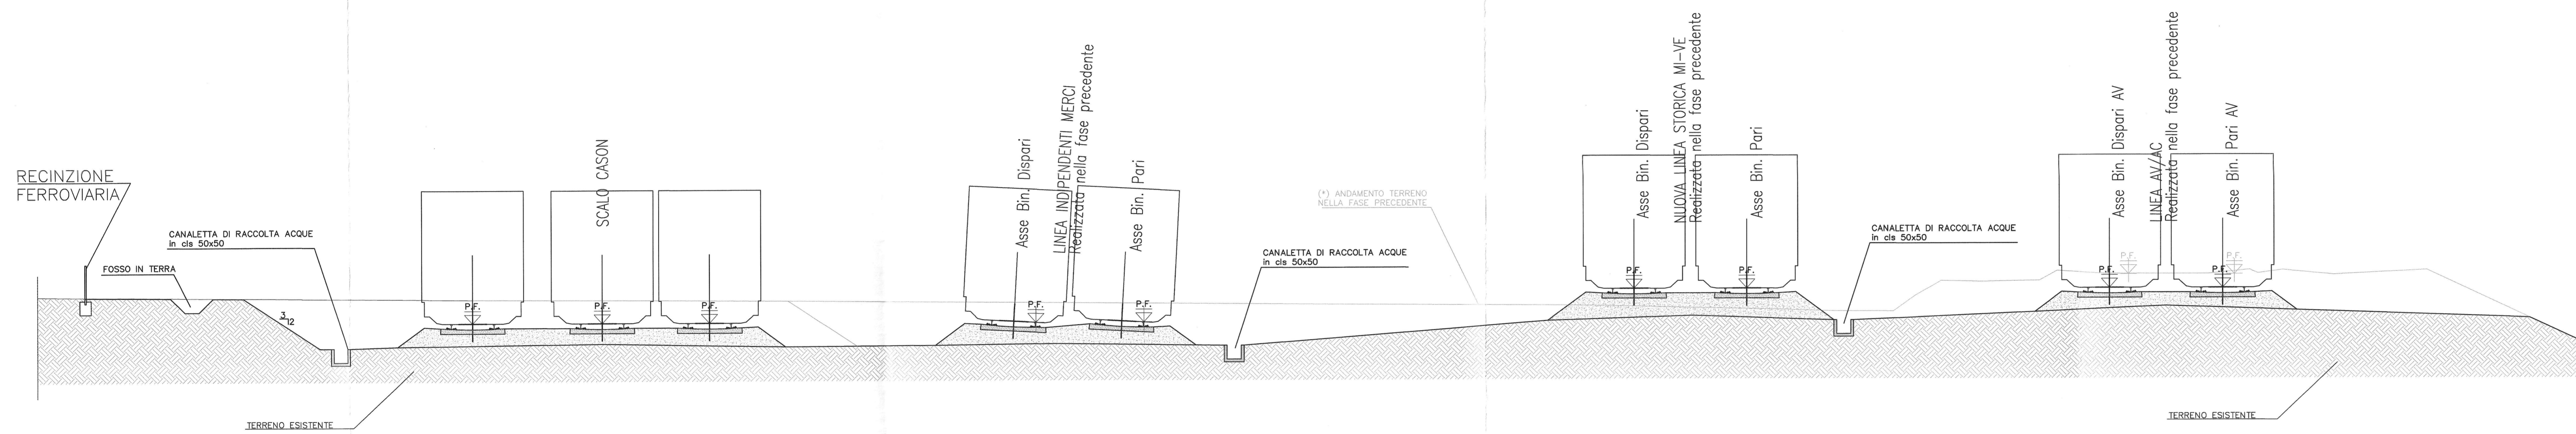

SEZIONE TRASVERSALE TIPO A QUATTRO BINARI IN RILEVATO
(H > 6.00 m)
scala 1:100

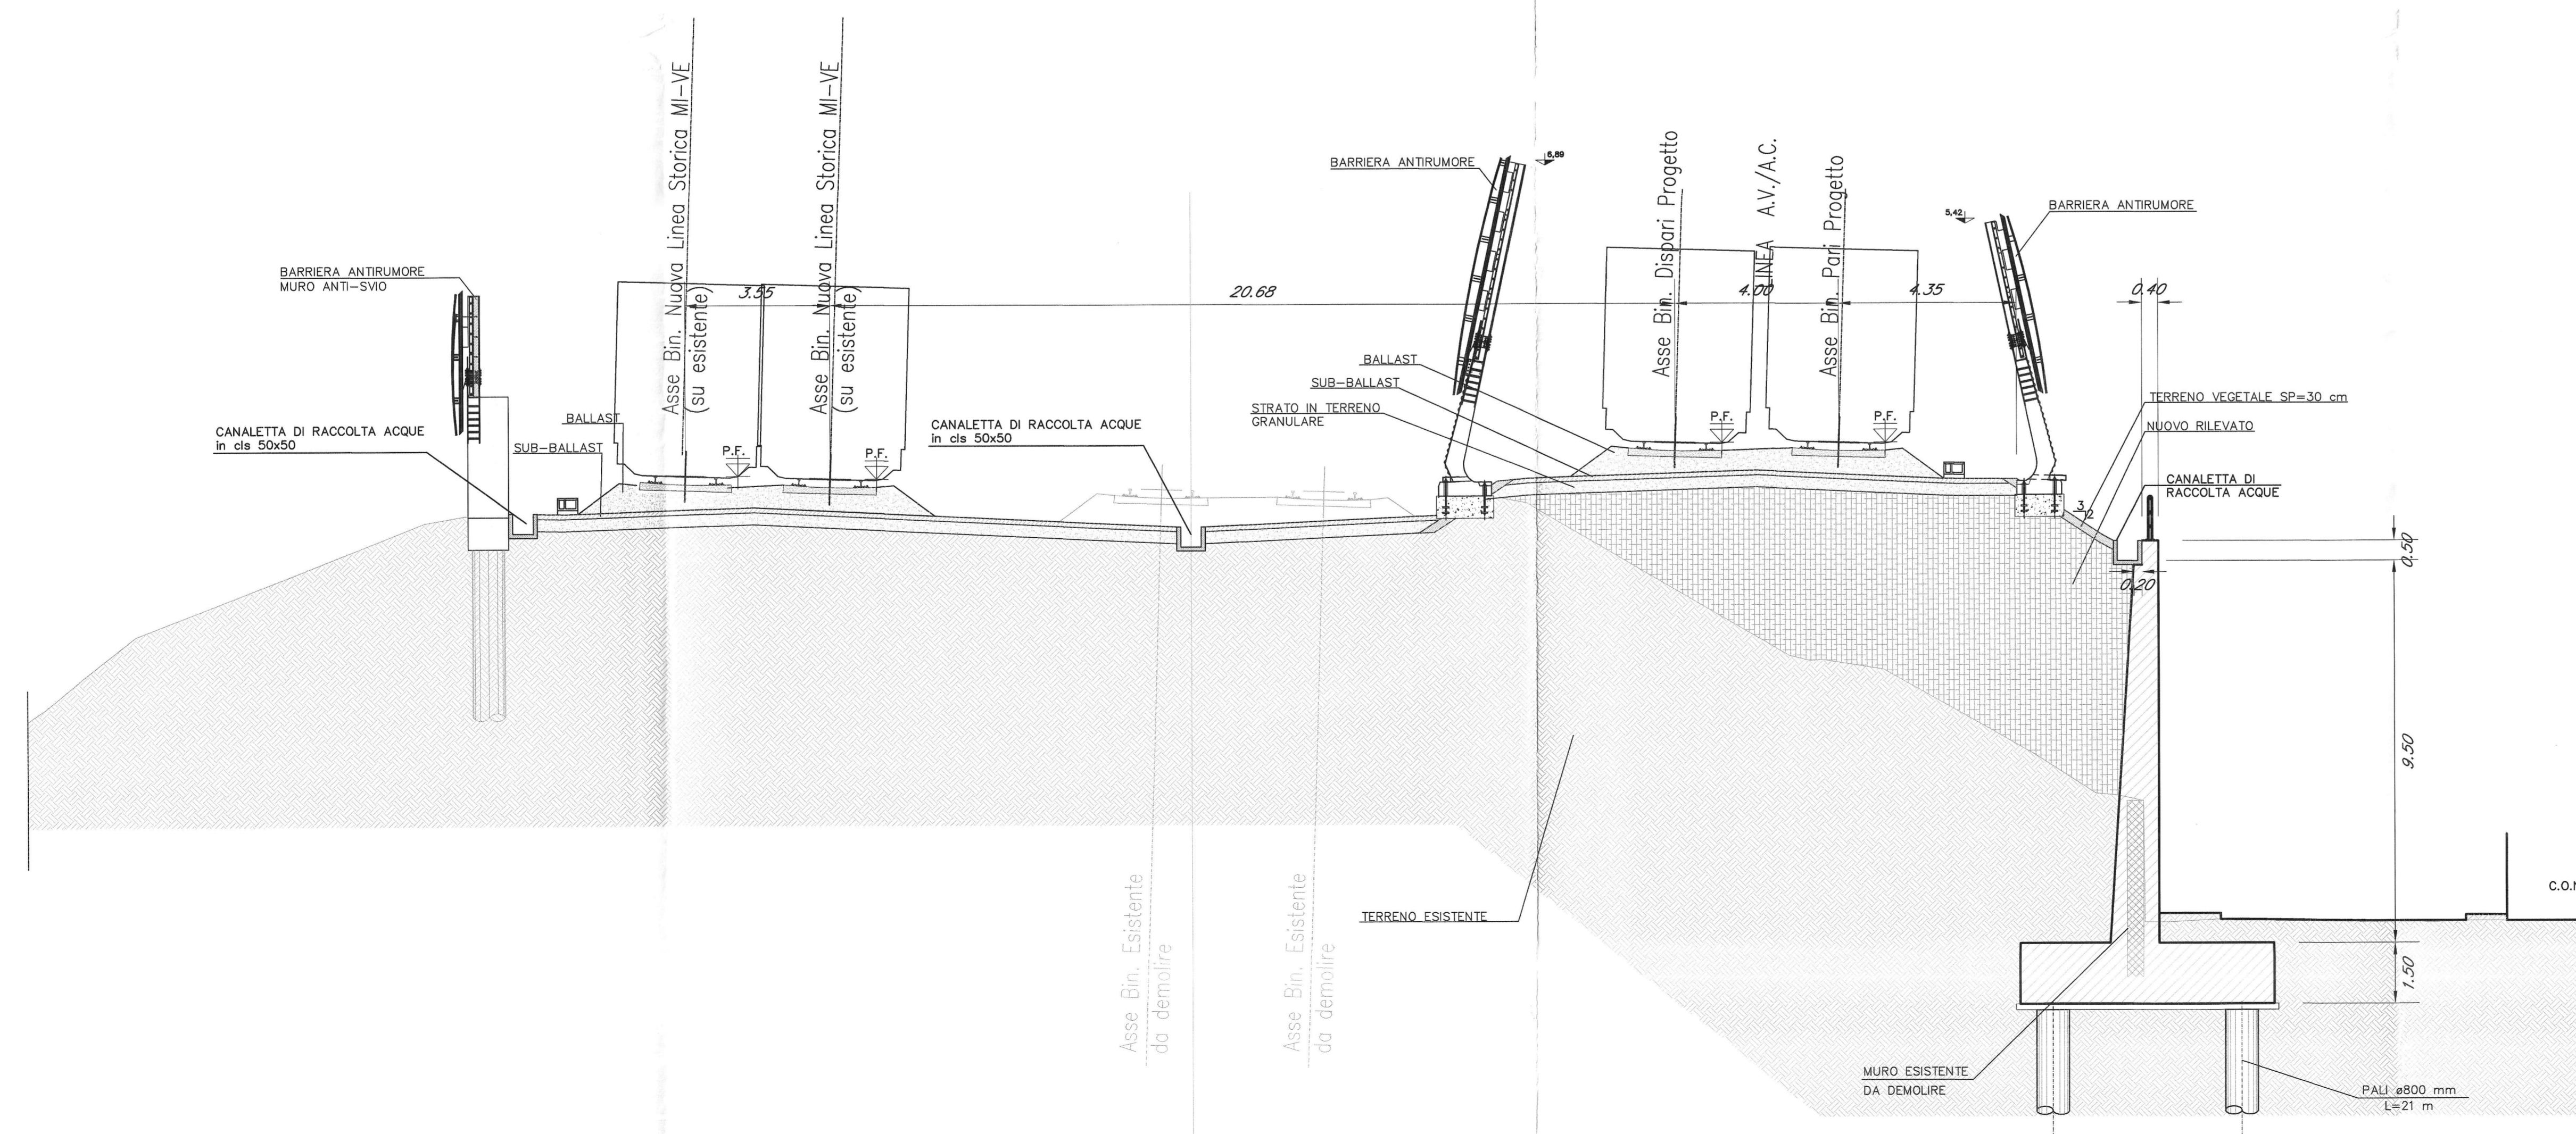

COMMITTENTE:
RFI
RETE FERROVIARIA ITALIANA
GRUPPO FERROVIE DELLO STATO ITALIANO

PROGETTAZIONE:
ITALFERR
GRUPPO FERROVIE DELLO STATO ITALIANO

INFRASTRUTTURE FERROVIARIE STRATEGICHE DEFINITE DALLA
LEGGE OBIETTIVO N. 443/01 e s.m.i

U.O. INFRASTRUTTURE NORD

PROGETTO PRELIMINARE
LINEA AV/AC MILANO - VENEZIA
LOTTO FUNZIONALE TRATTA AV/AC VERONA-PADOVA
NODO AV/AC DI VERONA: INGRESSO EST

IDROLOGIA E IDRAULICA
Sezioni tipo idrauliche

SCALA:
1:100

Rev.	Descrizione	Redatto	Data	Verificato	Data	Approvato	Data	Autore	Disegnato	Data
A	Emissione esecutiva	B. Scala	05.17		05.17		05.17			