



Quote progetto	82,20	81,00	81,00	79,38	79,39	79,44	80,19	79,43	79,26	79,23	79,22	80,20	80,20	80,20	79,38	79,27	78,39	78,51	79,33	79,33	78,52	78,49	81,52	81,52
Quote terreno	81,00	81,00	81,00	80,99	80,99	80,99	80,99	80,99	80,99	80,99	80,99	80,99	80,99	80,99	80,99	80,99	80,99	80,99	80,99	80,99	80,99	80,99	80,99	80,99
Distanze assolute progetto	-81,47	-84,1	-5,91	-53,97	-52,39	-50,68	-48,0	-45,4	-43,50	-32,26	-27,20	-24,50	-22,50	-10,00	-12,00	-9,24	-6,85	-2,53	0,00	4,00	4,44	7,16	8,35	13,00
Distanze assolute terreno	-83,95	-84,1	-6,00	-51,25	-49,58	-47,83	-45,0	-42,5	-40,5	-29,26	-24,20	-21,50	-19,50	-7,00	-9,00	-6,24	-3,85	-0,53	0,00	3,44	3,88	6,60	7,79	12,44

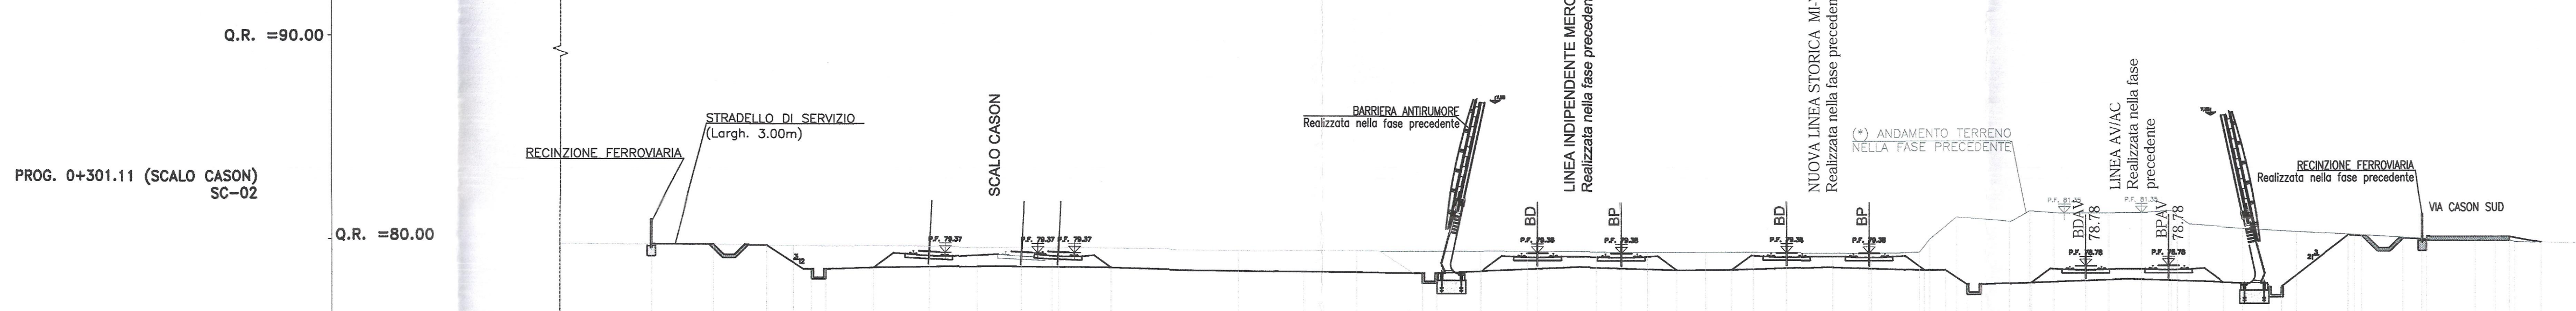

Quote progetto	80,99	79,9	79,74	78,57	78,57	78,63	79,42	79,42	78,65	78,48	78,42	78,42	78,51	79,38	79,38	78,56	78,55	79,29	79,38	78,55	78,56	78,67	78,78	78,78	77,97	77,76	77,76	80,29	80,25	80,31	80,31	80,22	79,92
Quote terreno	79,53	80,25	80,25	80,25	80,25	80,25	80,25	80,25	80,25	80,25	80,25	80,25	80,25	80,25	80,25	80,25	80,25	80,25	80,25	80,25	80,25	80,25	80,25	80,25	80,25	80,25	80,25	80,25	80,25	80,25	80,25	80,25	80,25
Distanze assolute progetto	-47,56	-46,26	-44,73	-43,18	-41,49	-38,51	-35,82	-31,36	-28,59	-20,73	-18,26	-16,14	-14,59	-10,56	-10,56	-7,82	-6,02	-5,77	-5,07	0,00	4,00	4,44	6,64	8,86	8,86	12,09	12,04	12,04	14,25	14,46	14,46	14,46	
Distanze assolute terreno	-47,08	-46,26	-44,73	-43,18	-41,49	-38,51	-35,82	-31,36	-28,59	-20,73	-18,26	-16,14	-14,59	-10,56	-10,56	-7,82	-6,02	-5,77	-5,07	0,00	3,44	3,88	6,08	8,30	8,30	11,53	11,48	11,48	13,69	13,90	13,90	13,90	

NOTA:  
 S.T. indica le sezioni su Linea Storica  
 I.M. indica le sezioni su Linea Indipendente Mercè  
 B.V. indica le sezioni su Linea Bologna-Verona  
 Q.E.B. indica le sezioni su Collegamento Q.E.-Bologna  
 S.C. indica le sezioni su Scalo Cason

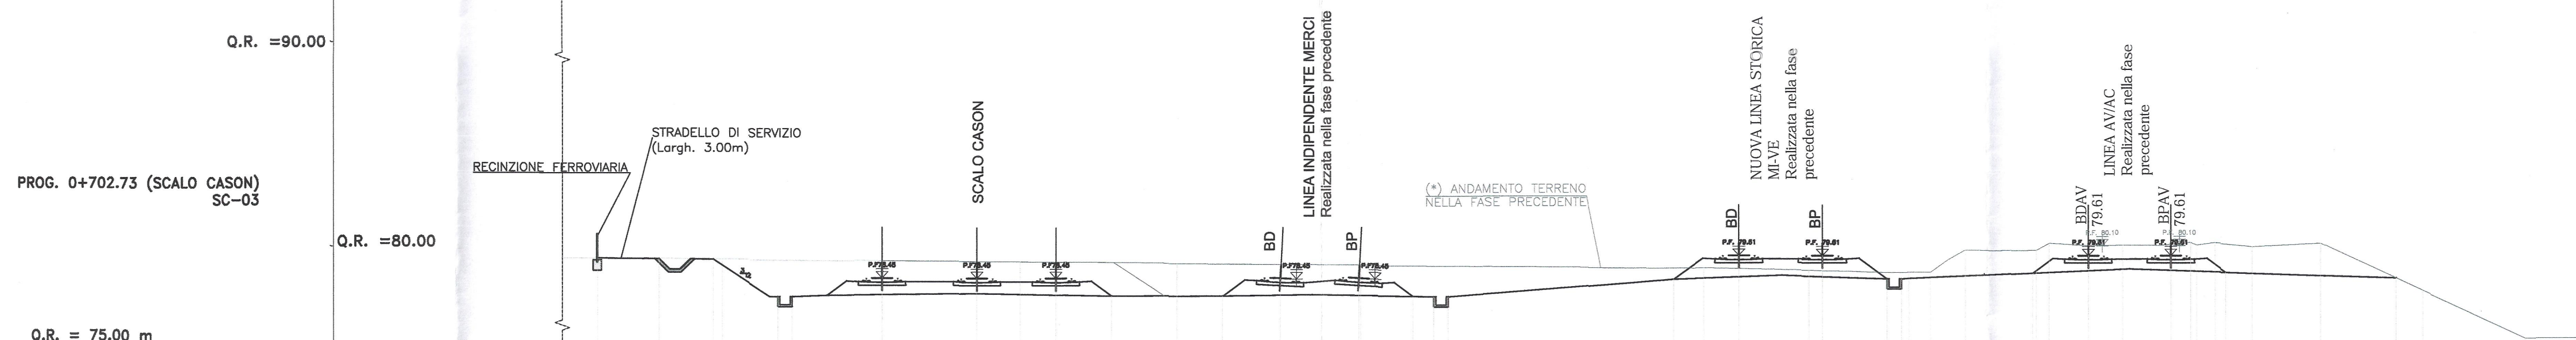


COMMITTENTE:  
**RFI**  
 RETE FERROVIARIA ITALIANA  
 GRUPPO FERROVIE DELLO STATO ITALIANE



INFRASTRUTTURE FERROVIARIE STRATEGICHE DEFINITE DALLA  
 LEGGE OBIETTIVO N. 443/01 e s.m.i

U.O. INFRASTRUTTURE NORD

PROGETTO PRELIMINARE

LINEA AV/AC MILANO - VENEZIA  
 LOTTO FUNZIONALE TRATTA AV/AC VERONA-PADOVA  
 NODO AV/AC DI VERONA: INGRESSO EST

PROGETTO INFRASTRUTTURA  
 SEZIONI TRASVERSALI  
 Tavola 7 / 8

SCALA:  
 1:200

Revis.	Descrizione	Redatto	Data	Verificato	Data	Approvato	Data	Autore Nord	Data
A	Emissione esecutiva	[Firma]	05-2017	[Firma]	05-2017	[Firma]	05-2017	[Firma]	05-2017