




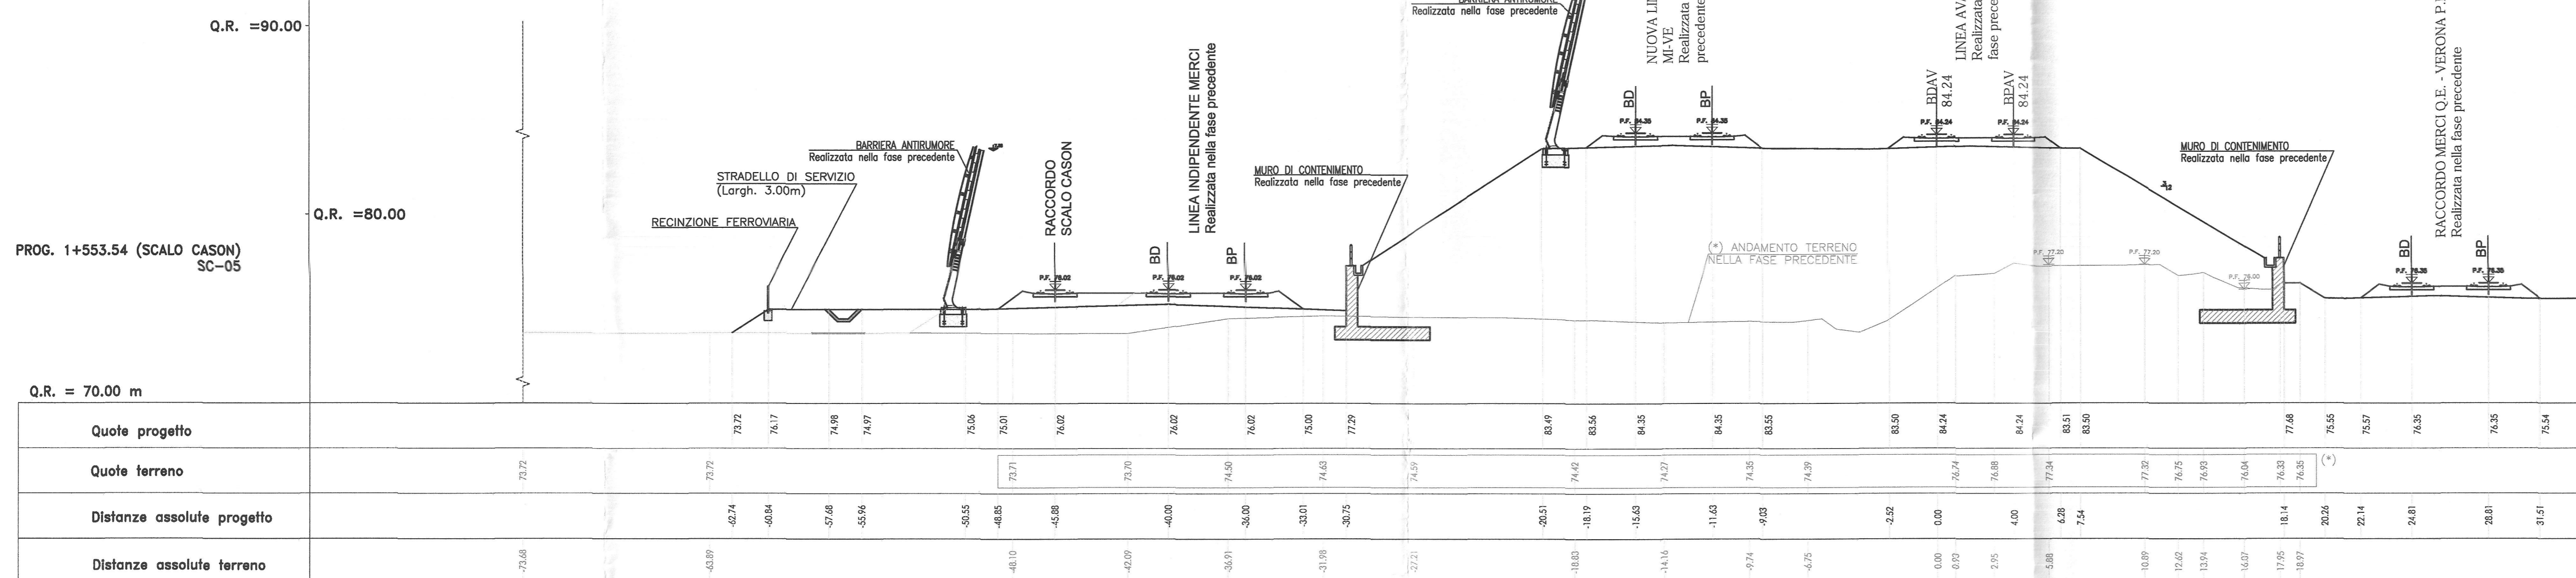


NOTA:
 S.T. indica le sezioni su Linea Storica
 I.M. indica le sezioni su Linea Independente Mercè
 B.V. indica le sezioni su Linea Bologna-Verona
 Q.E.B. indica le sezioni su Collegamento Q.E.-Bologna
 S.C. indica le sezioni su Scalo Cason

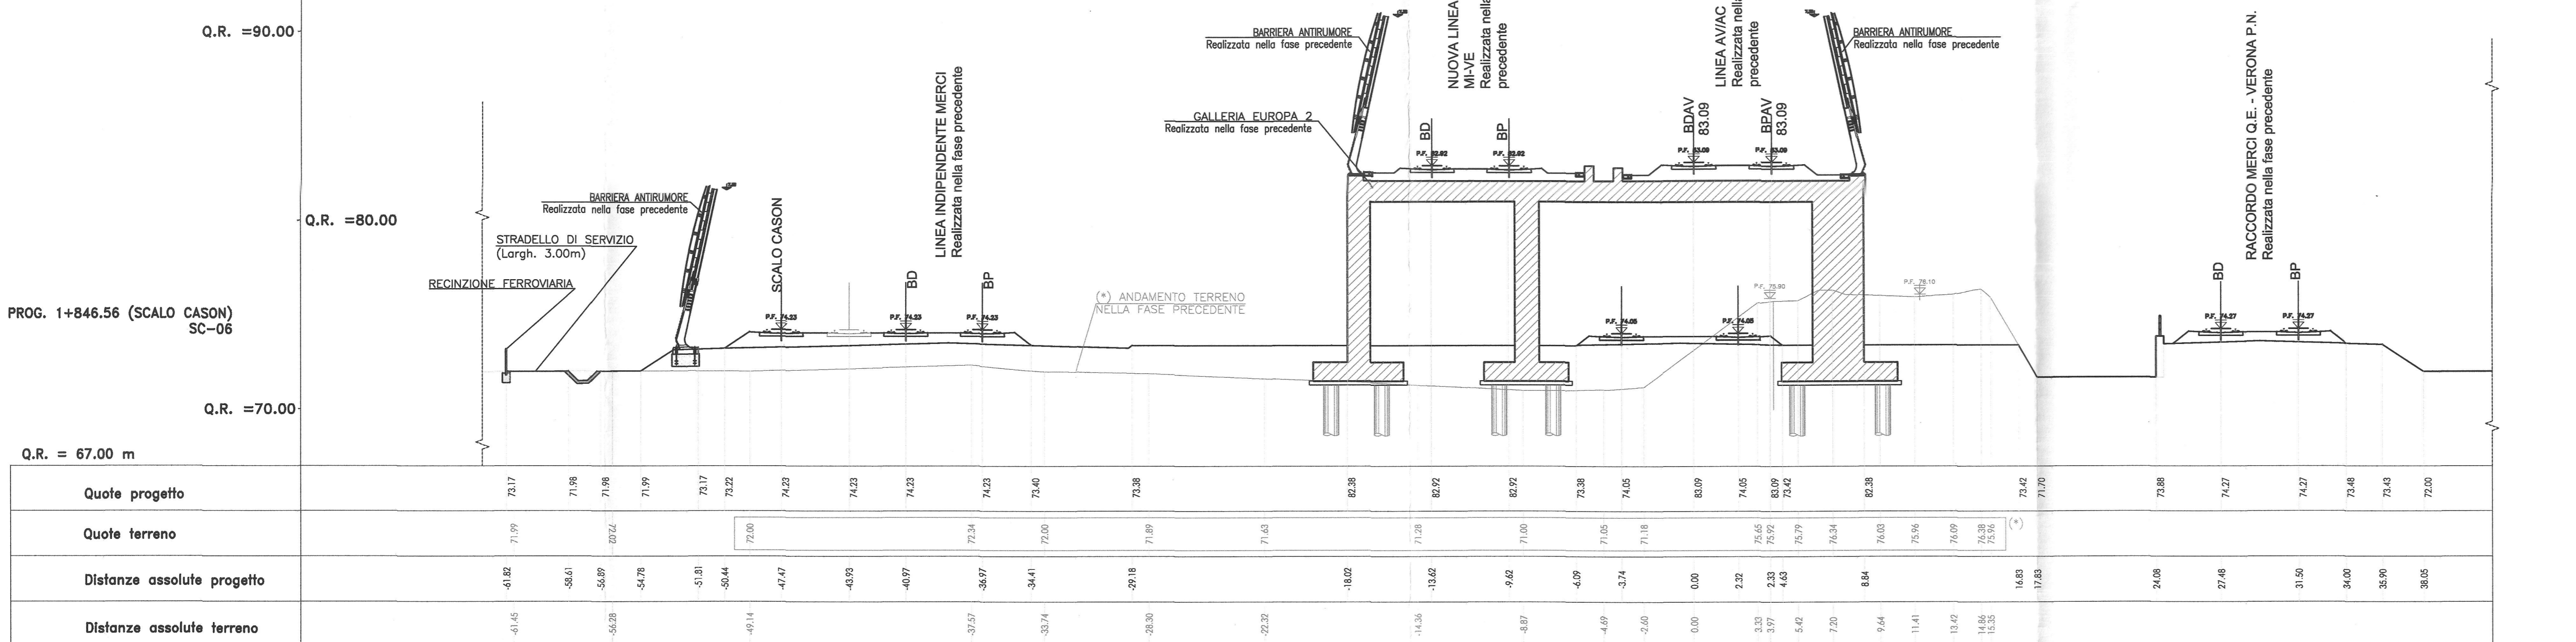


COMMITTENTE:

 RETE FERROVIARIA ITALIANA
 GRUPPO FERROVIE DELLO STATO ITALIANE



INFRASTRUTTURE FERROVIARIE STRATEGICHE DEFINITE DALLA
 LEGGE OBIETTIVO N. 443/01 e s.m.i

CUP: J41E9100000000

U.O. INFRASTRUTTURE NORD
 PROGETTO PRELIMINARE

LINEA AV/AC MILANO - VENEZIA
 LOTTO FUNZIONALE TRATTA AV/AC VERONA-PADOVA
 NODO AV/AC DI VERONA: INGRESSO EST

PROGETTO INFRASTRUTTURA
 SEZIONI TRASVERSALI
 Tavola 8 / 8

SCALA:
 1:200

COMMESSA	LOTTO	FASE	ENTE	TIPO DOC.	OPERA/DISCIPLINA	PROGR.	REV.
INOF	20	R	26	W9	CS0000	008	A
Revis.	Descrizione	Redatto	Data	Verificato	Data	Approvato	Data
A	Emissione esecutiva	[Signature]	05/2017	[Signature]	05/2017	[Signature]	05/2017