
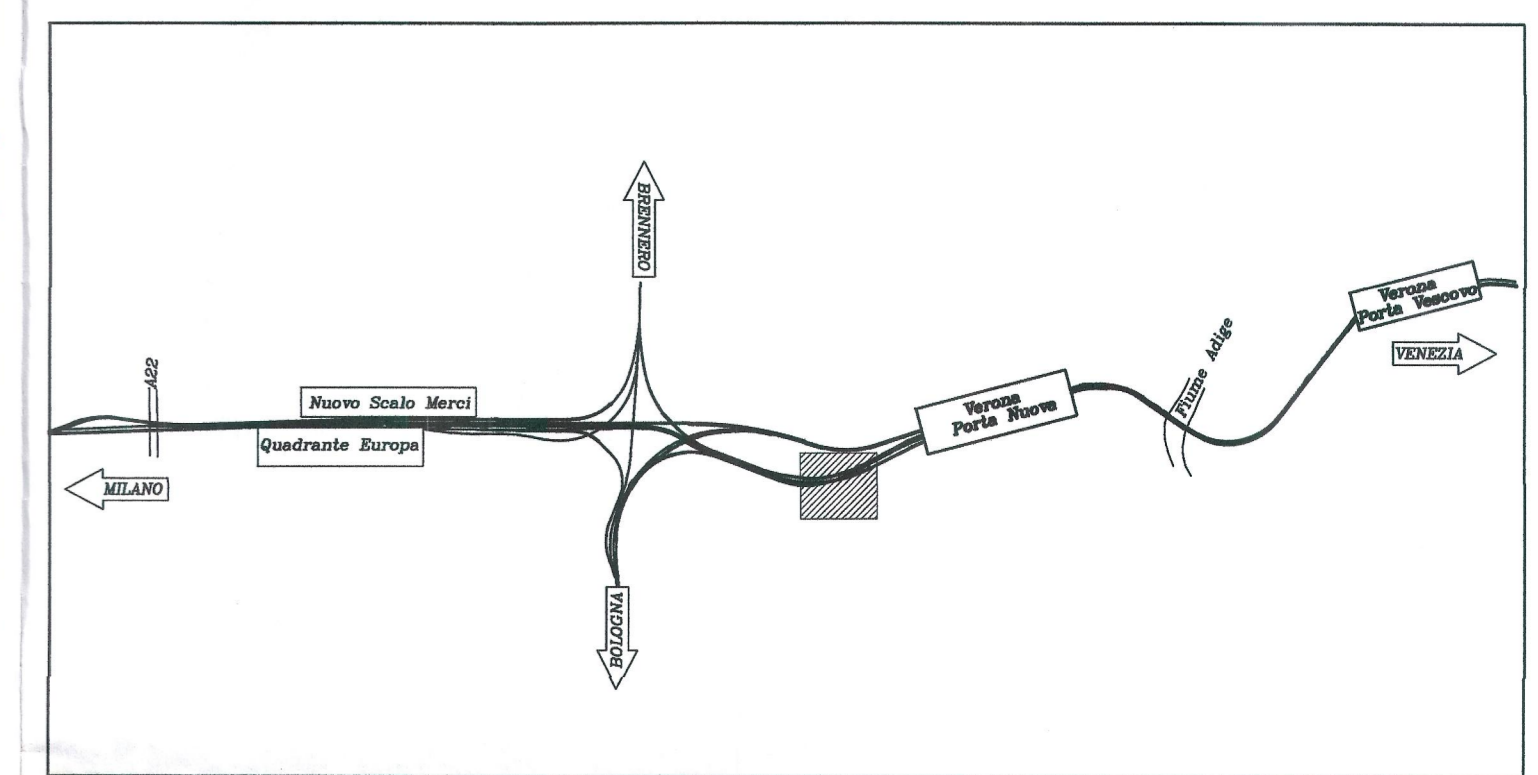


Planimetria
scala 1:500

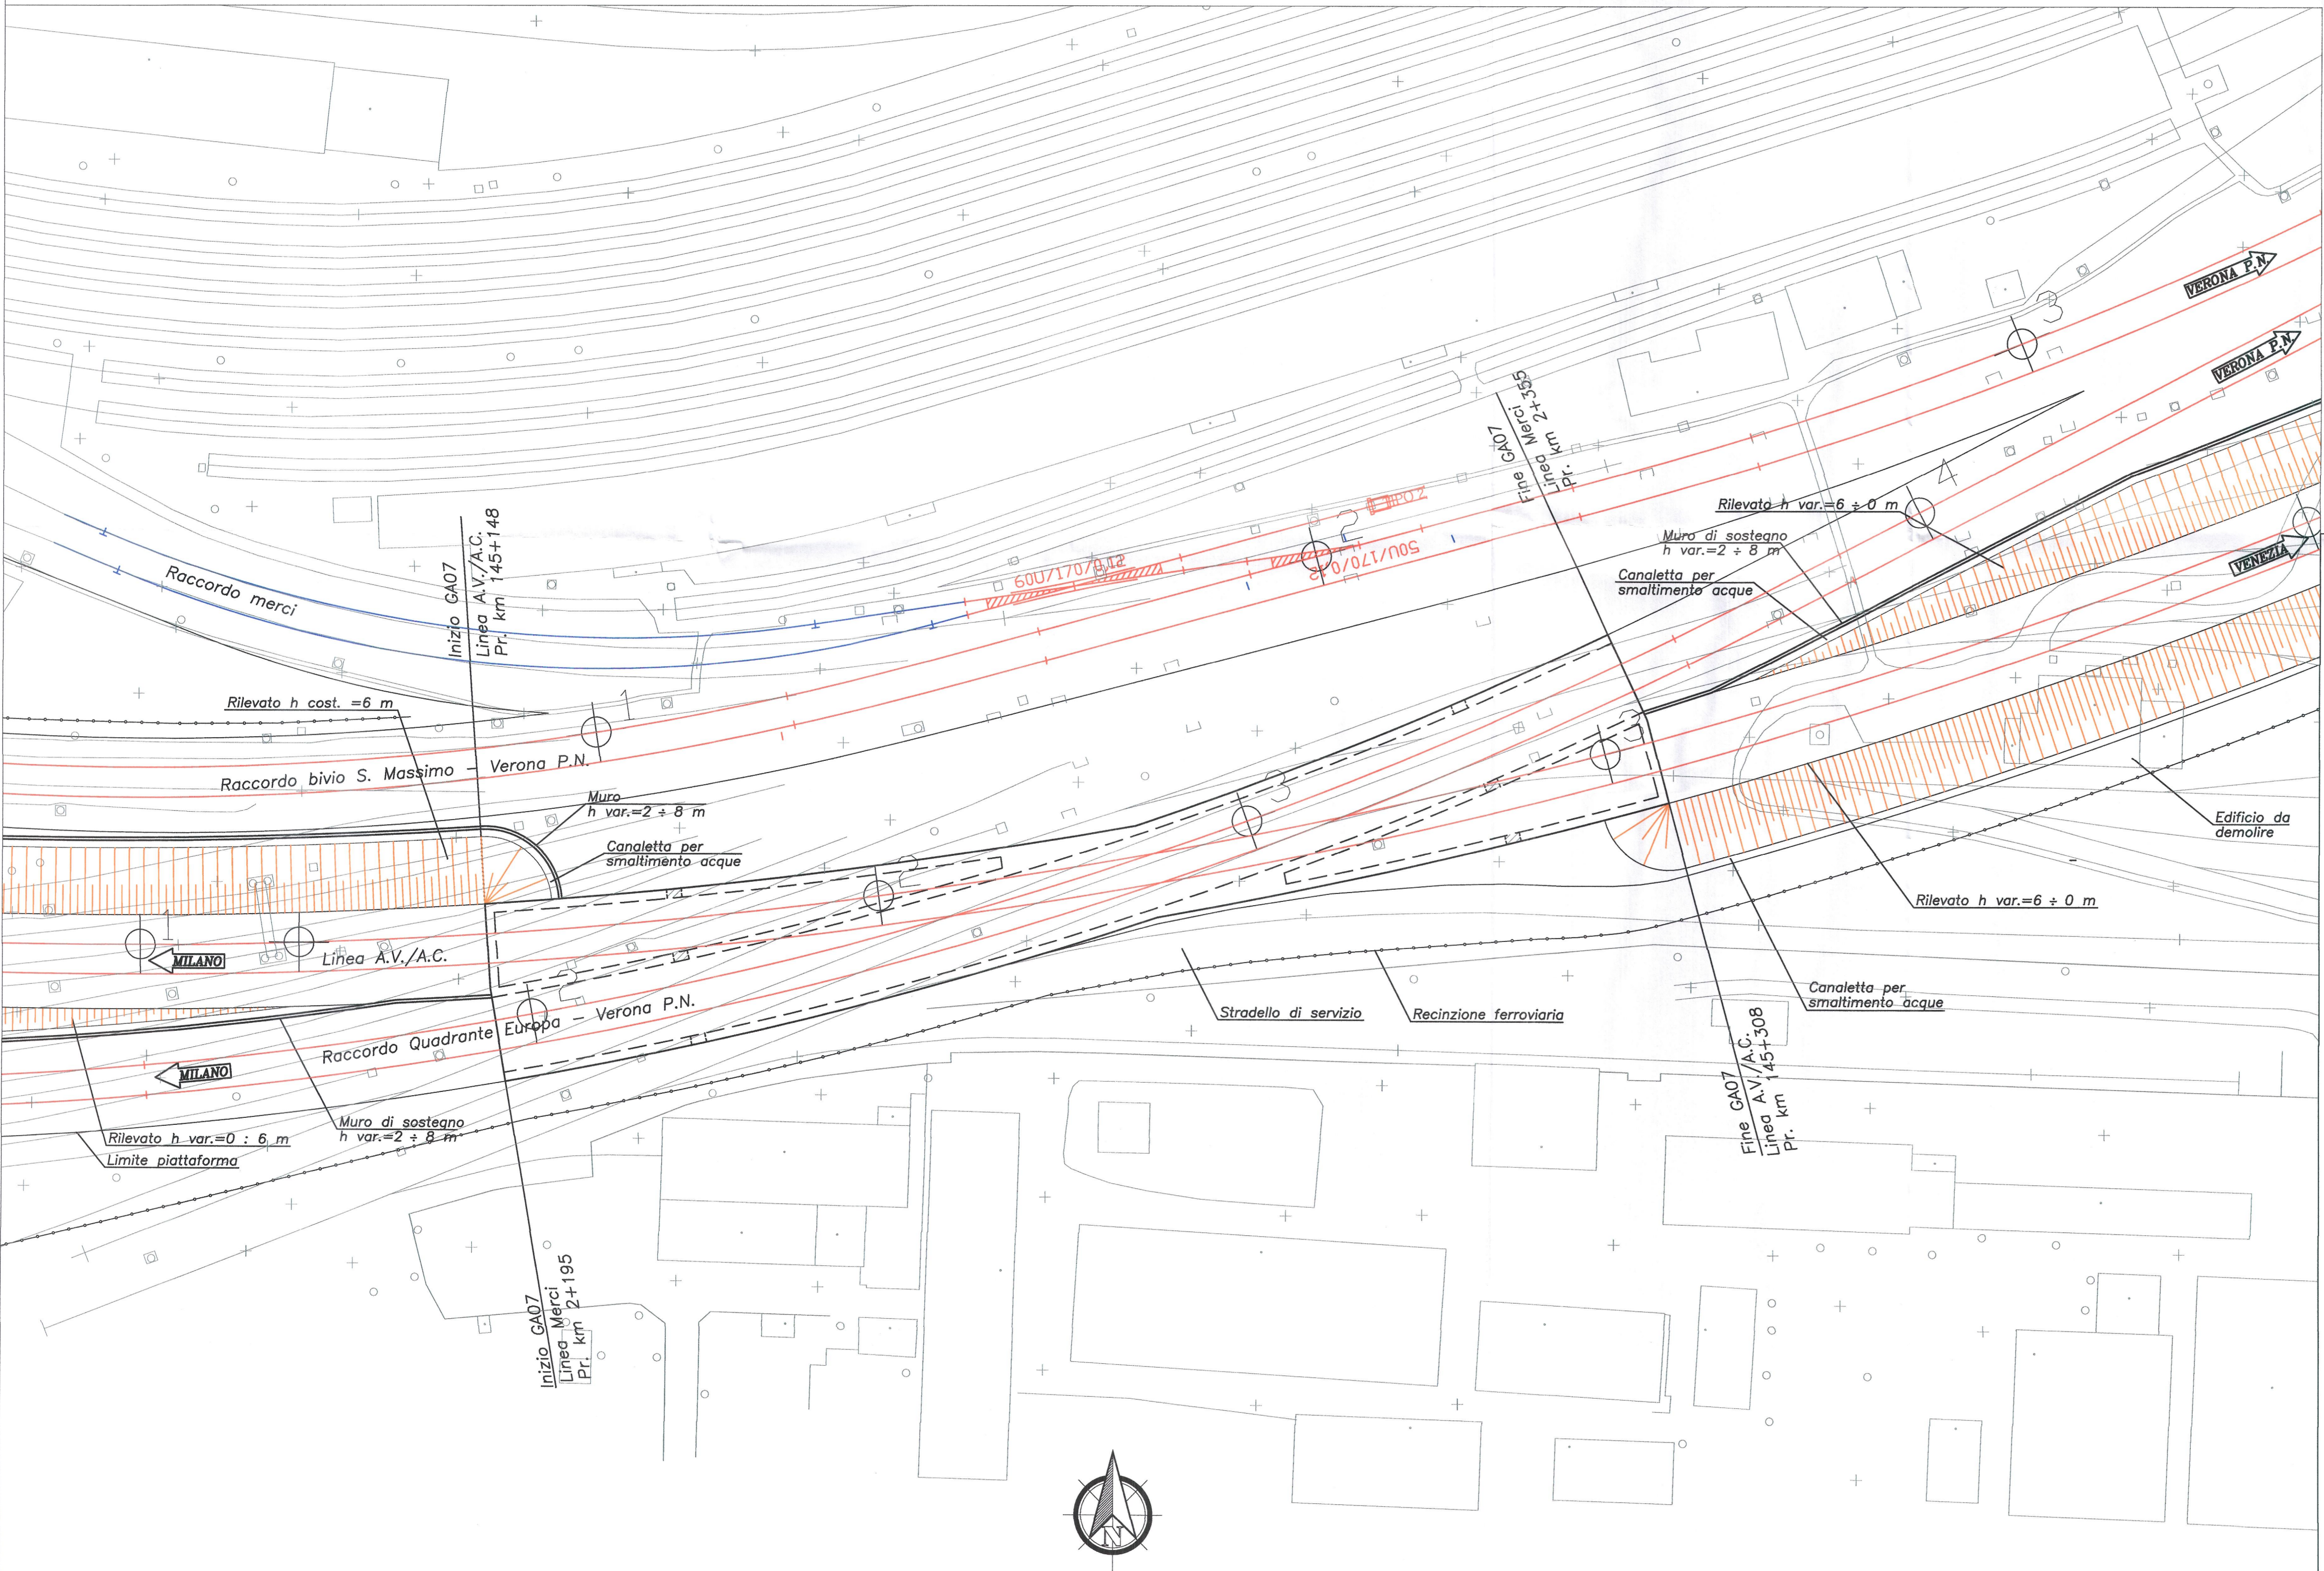

COMMITTENTE:

RFI
 RETE FERROVIARIA ITALIANA
 GRUPPO FERROVIE DELLO STATO ITALIANE

PROGETTAZIONE:

ITALFERR
 GRUPPO FERROVIE DELLO STATO ITALIANE

**INFRASTRUTTURE FERROVIARIE STRATEGICHE DEFINITE DALLA
 LEGGE OBIETTIVO N. 443/01 e s.m.i**

CUP: J41E91000000009

U.O. INFRASTRUTTURE NORD

PROGETTO PRELIMINARE

**LINEA AV/AC MILANO - VENEZIA
 LOTTO FUNZIONALE TRATTA AV/AC VERONA-PADOVA**

NODO AV/AC DI VERONA: INGRESSO EST

GALLERIE ARTIFICIALI

GA07 - GALLERIA PORTA NUOVA
 Planimetria di progetto

SCALA:
 1:500

COMMESSA LOTTO FASE ENTE TIPO DOC. OPERA/DISCIPLINA PROGR. REV.

INOF 20 R 26 P8 GA0700 001 B

Revis.	Descrizione	Redatto	Data	Verificato	Data	Approvato	Data	Aut. Nord	Aut. Sud
A	Emissione esecutiva	M. Rigo	10-2016	M. Rigo	10-2016	C. Mazzocchi	10-2016		
B	Emissione esecutiva				05-2017	C. Mazzocchi	05-2017		