

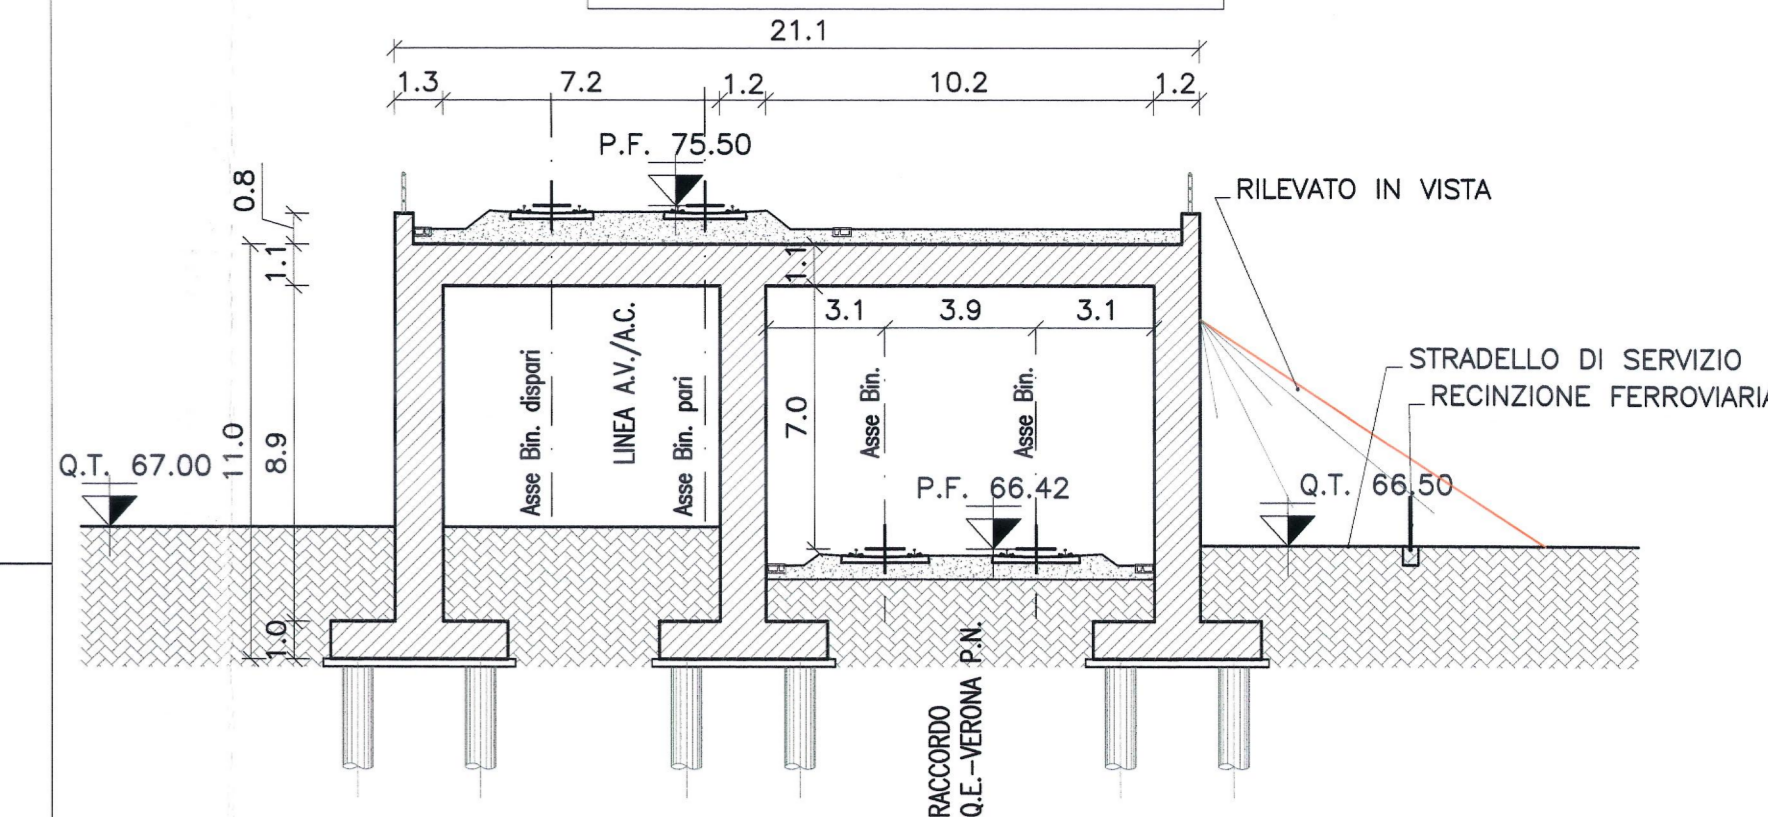


Profilo longitudinale  
scala 1:200



Sezione 1-1  
scala 1:200

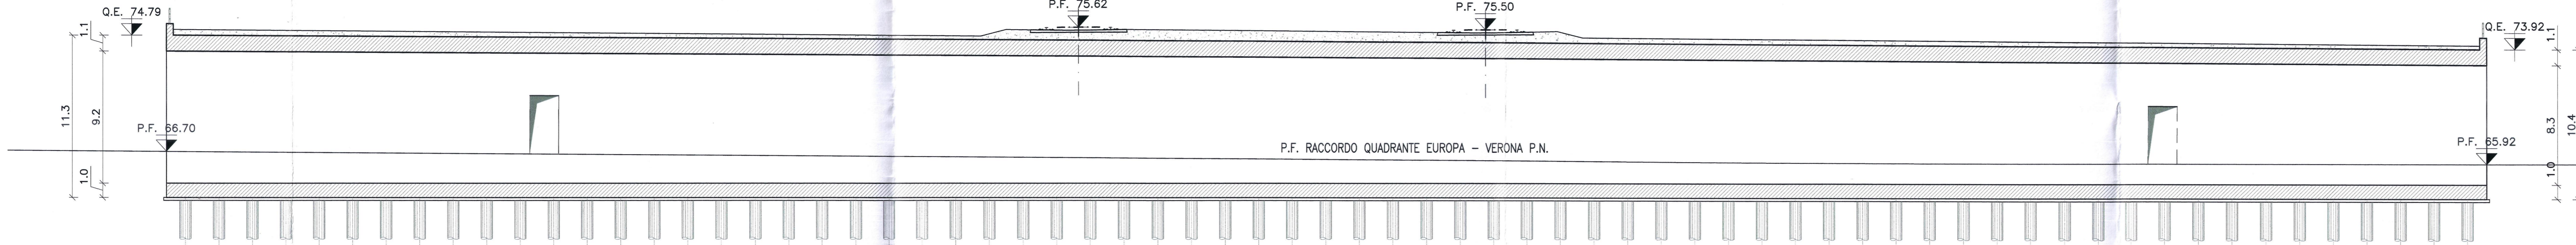

Pianta fondazioni  
scala 1:200

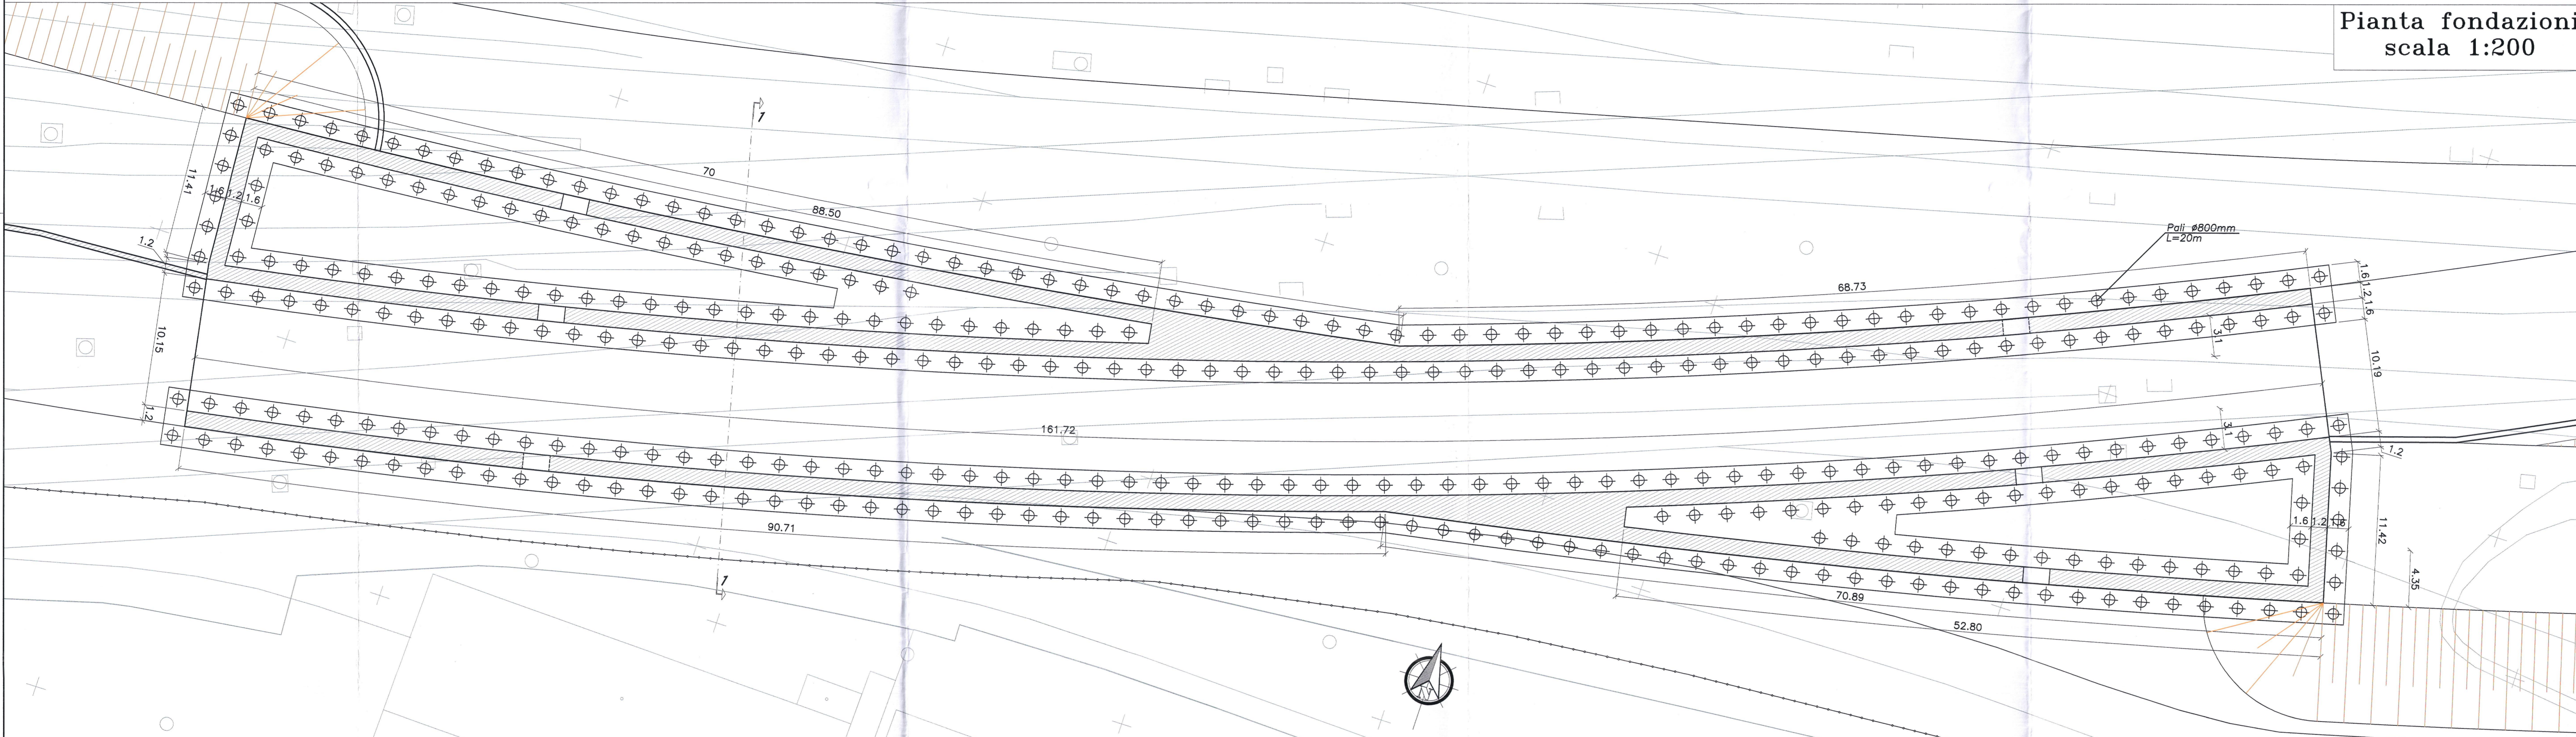

Planimetria  
scala 1:200

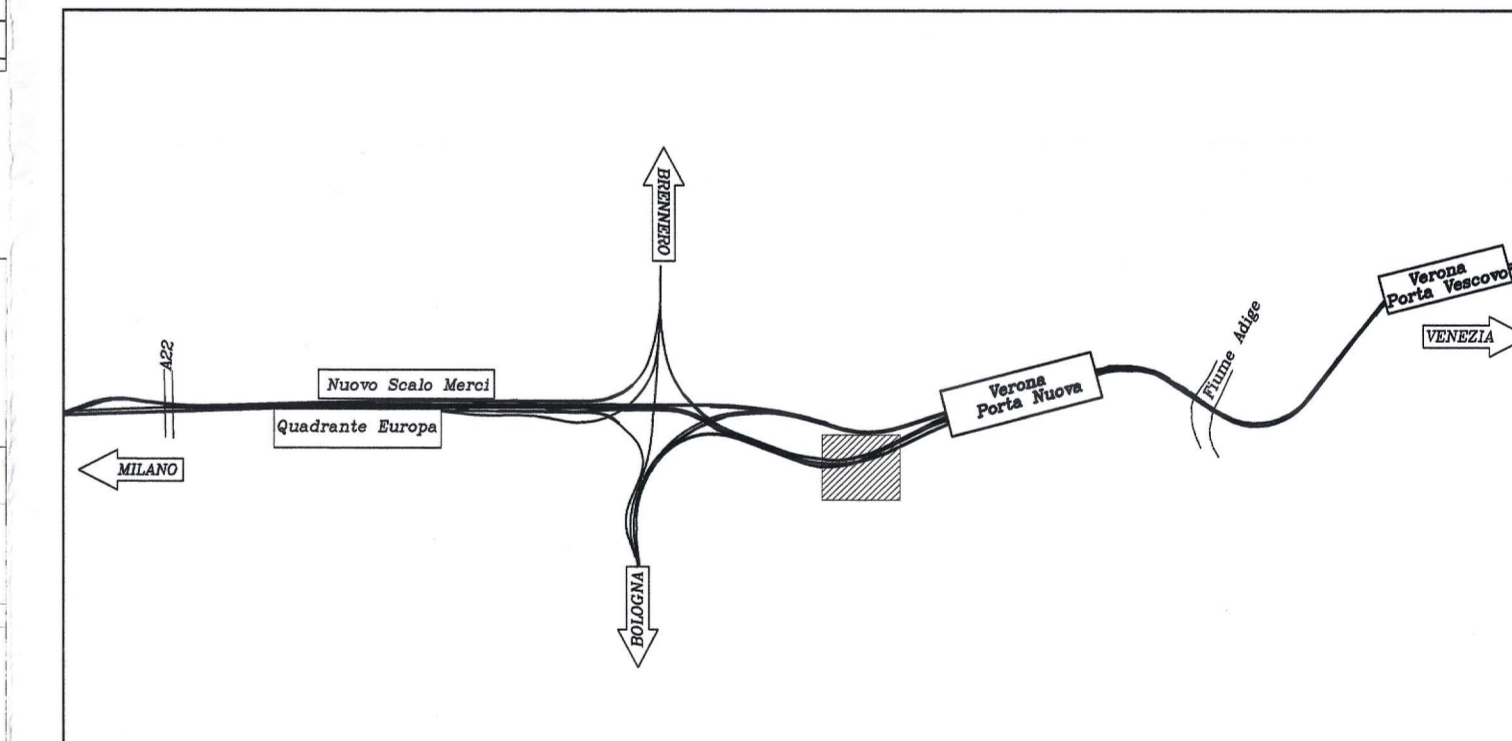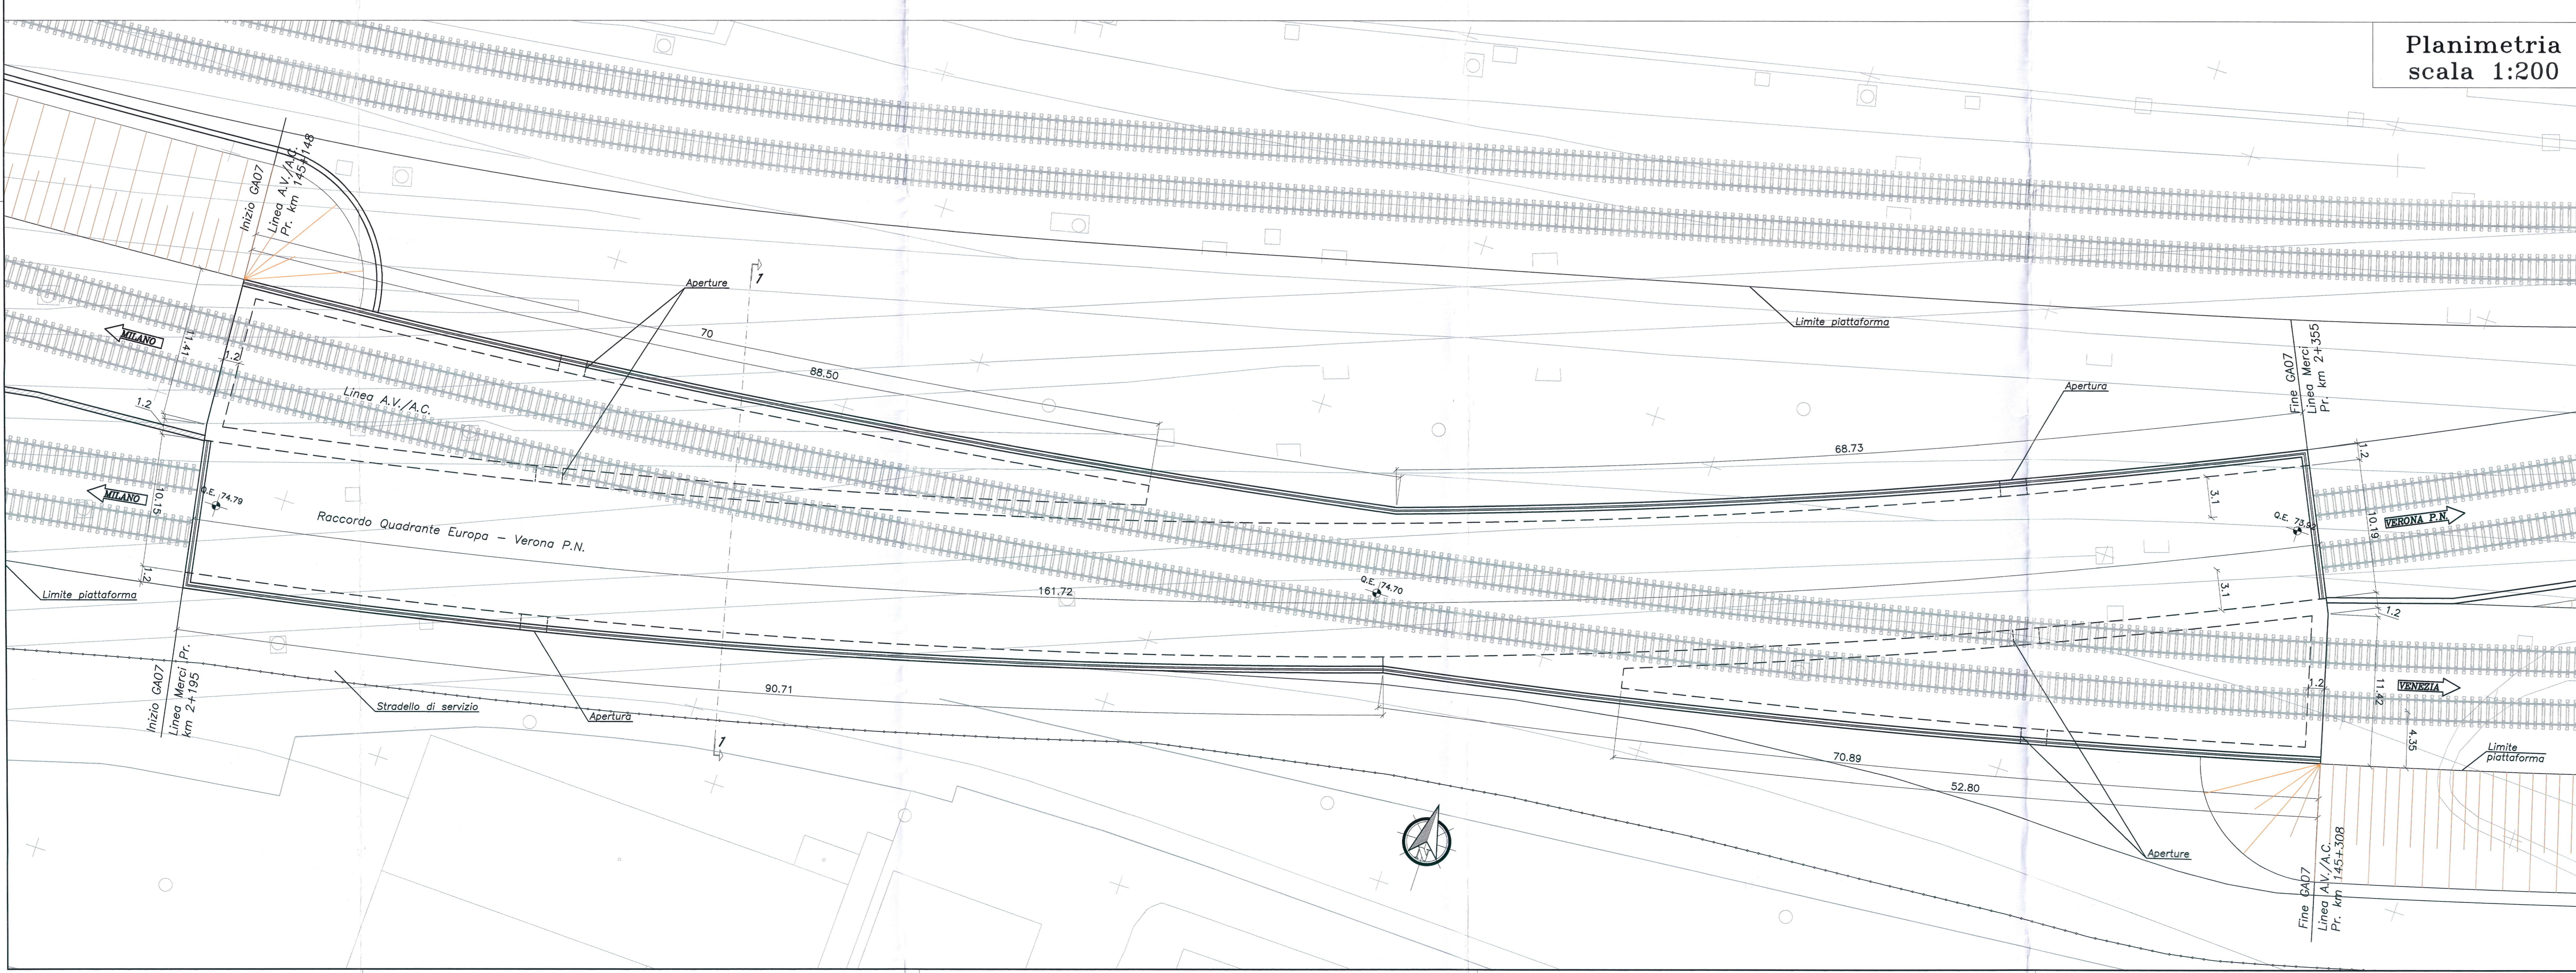

COMMITTENTE: **RFI** RETTE FERROVIARIE ITALIANE GRUPPO FERROVIE DELLO STATO ITALIANO

PROGETTAZIONE: **ITALFERR** GRUPPO FERROVIE DELLO STATO ITALIANO

INFRASTRUTTURE FERROVIARIE STRATEGICHE DEFINITE DALLA LEGGE OBBIETTIVO N. 443/01 e s.m.i

CLP: J41E91000000009

U.O. INFRASTRUTTURE NORD

PROGETTO PRELIMINARE

LINEA AV/A.C. MILANO - VENEZIA LOTTO FUNZIONALE TRATTA AV/A.C. VERONA-PADOVA

NODO AV/A.C. DI VERONA: INGRESSO EST

GALLERIE ARTIFICIALI

GA07 - GALLERIA PORTA NUOVA

Pianta e sezioni di progetto

SCALA: 1:200

COMMESSA LOTTO FASE ENTE TIPO DOC. OPERA/DISCIPLINA PROG. REV.

INOF 20 R 26 P9 GA0700 001 B

Rev.	Descrizione	Redatto	Data	Verificato	Data	Approvato	Data	Rev. / Data
A	Emissione esecutiva	M. Rigo	10-2016	M. Rigo	10-2016	C. Mazzucchetti	10-2016	
B	Emissione esecutiva	M. Rigo	05-2017	M. Rigo	05-2017	C. Mazzucchetti	05-2017	

File: INFSTRUT-CONTRUSTRAV-AV/A.C.-GA07-001-001-001.dwg