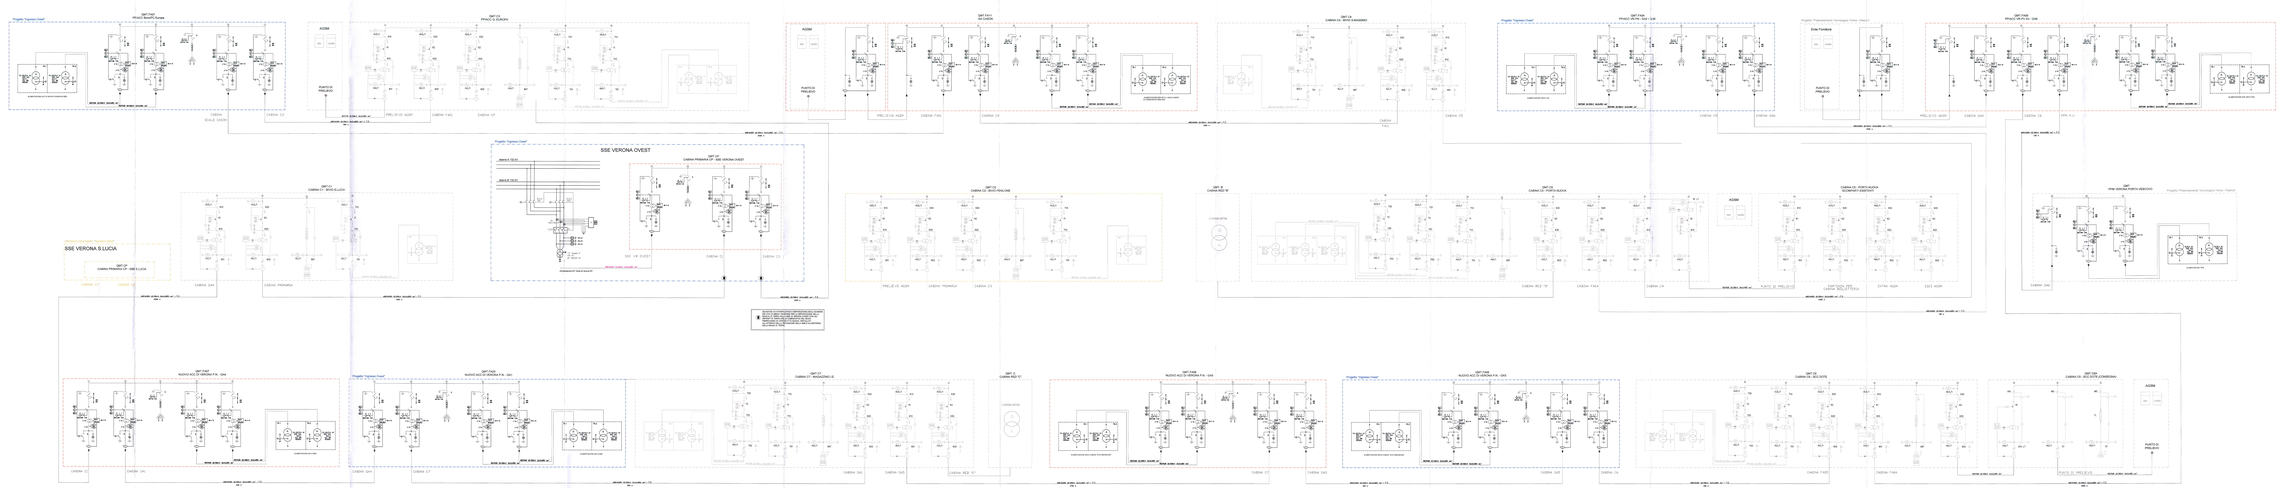
SSE VERONA S.LUCIA
SSE VERONA OVEST
ADSM
PUNTO DI PRELIEVO
Ente Fornitore
Progetto "Ingresso Cisco"
Progetto Preliminare Tecnologia Terna - Italfer
CABINA EDILE CIMA
CABINA C3
CABINA C4
CABINA