
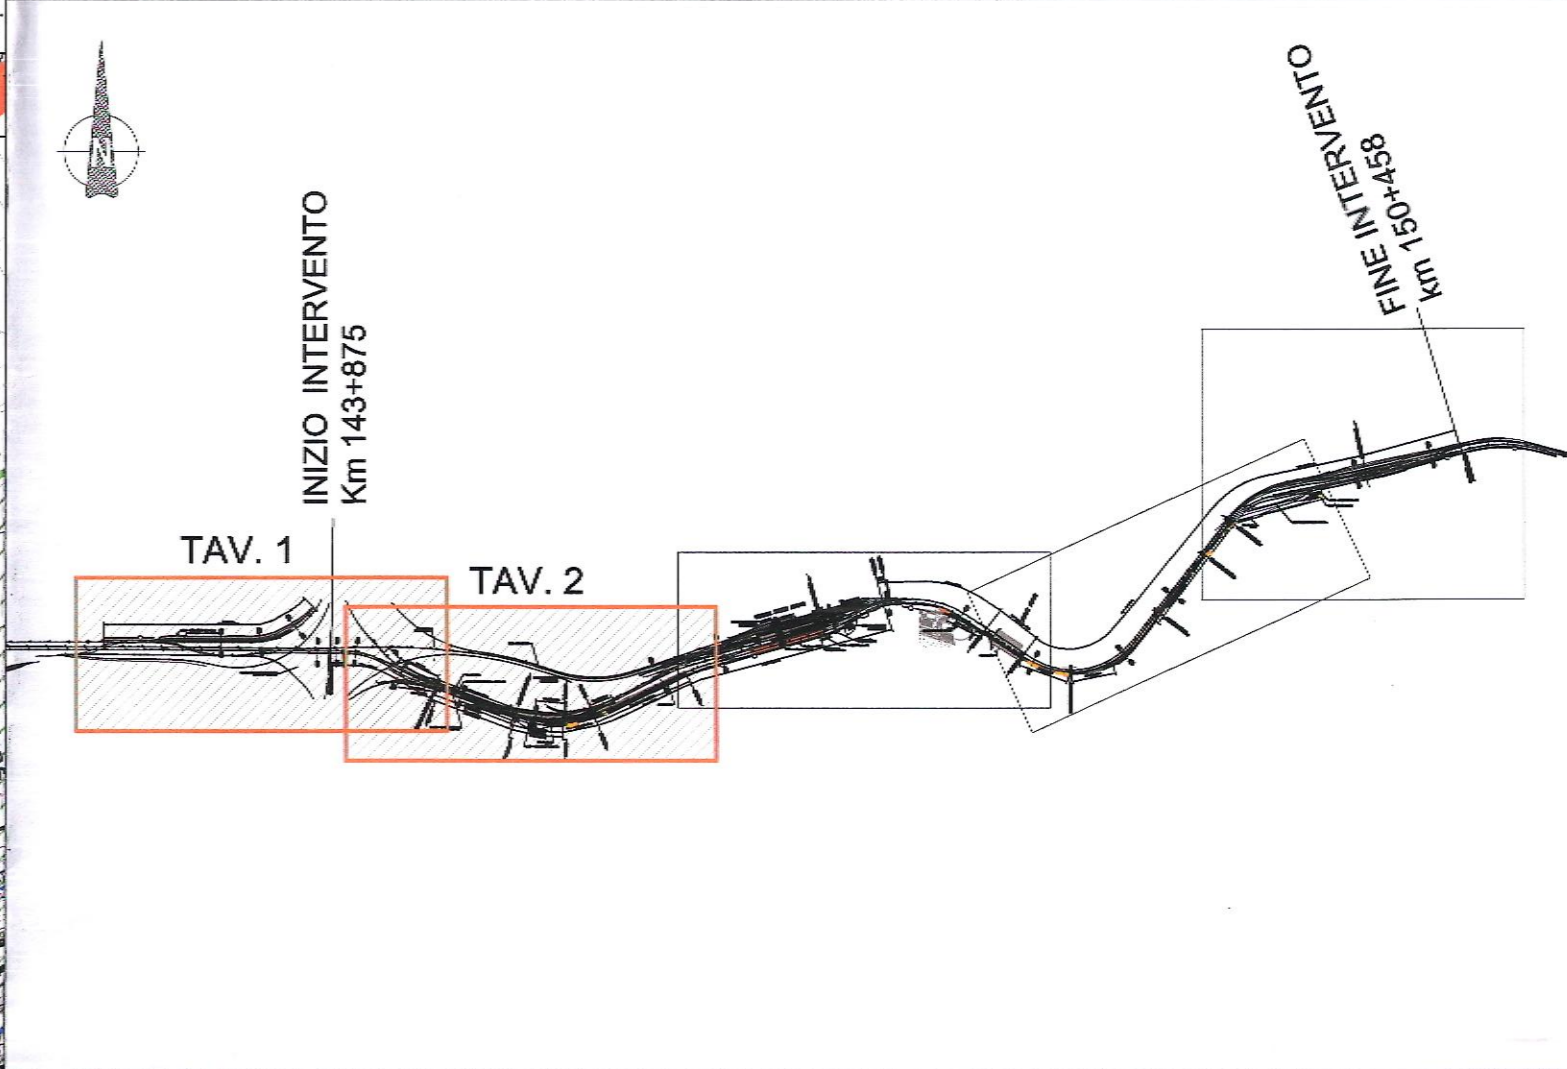


- TIPI DI PRESENZE ARCHEOLOGICHE**
- INSEDIAMENTO / ABITATO
  - DOMUS / VILLA
  - EDIFICIO CIVICO / PUBBLICO
  - AREA SACRA / SANTUARIO
  - CHIESA / CONVENTO / OSPEDALE
  - FORNACE / STRUTTURE PRODUTTIVE
  - TORRE / PORTA URBICA
  - PONTE
  - MAGLIA CENTURIALE RICOSTRUITA
  - SOPRAVVIVENZA CENTURIAZIONE
  - STRUTTURA MURARIA
  - NECROPOLI
  - TOMBA ISOLATA
  - RIPOSTIGLIO
  - AREA DI MATERIALI FITTILI E MATERIALE ARCHEOLOGICO VARIO
  - MATERIALE SPORADICO
  - AREALE NOTO DEI SITI
  - AREALE DELLE SEGNALEZIONI DI RICOGNIZIONE (CONCENTRAZIONI DI MATERIALI FITTILI)
  - STRADA IPOTIZZATA / STRADA CERTA
  - TOPONIMO
- CODICE IDENTIFICATIVO DELLE PRESENZE**
- YY = numero progressivo elemento
- RISCHIO ARCHEOLOGICO RELATIVO**
- AREA DI RISCHIO RELATIVO ALTO
  - AREA DI RISCHIO RELATIVO MEDIO-ALTO
  - AREA DI RISCHIO RELATIVO MEDIO
  - AREA DI RISCHIO RELATIVO MEDIO-BASSO
  - AREA DI RISCHIO RELATIVO BASSO
- AREE SOGGETTE AL VINCOLO DEL PIANO REGOLATORE GENERALE (D. Lgs. 42 / 2004)**
- AREE SOGGETTE A VINCOLO ARCHEOLOGICO (D. Lgs. 42 / 2004, Art. 142, Lett. M)**
- AREE DI INTERESSE ARCHEOLOGICO (D. Lgs. 42 / 2004, Art. 142, Lett. M)**
- CRONOLOGIA**
- YY ETÀ PREISTORICA
  - YY ETÀ PROTOSTORICA
  - YY ETÀ PREROMANA
  - YY ETÀ ROMANA
  - YY ETÀ MEDIEVALE
  - YY ETÀ MODERNA
  - YY PLURISTRATIFICATA

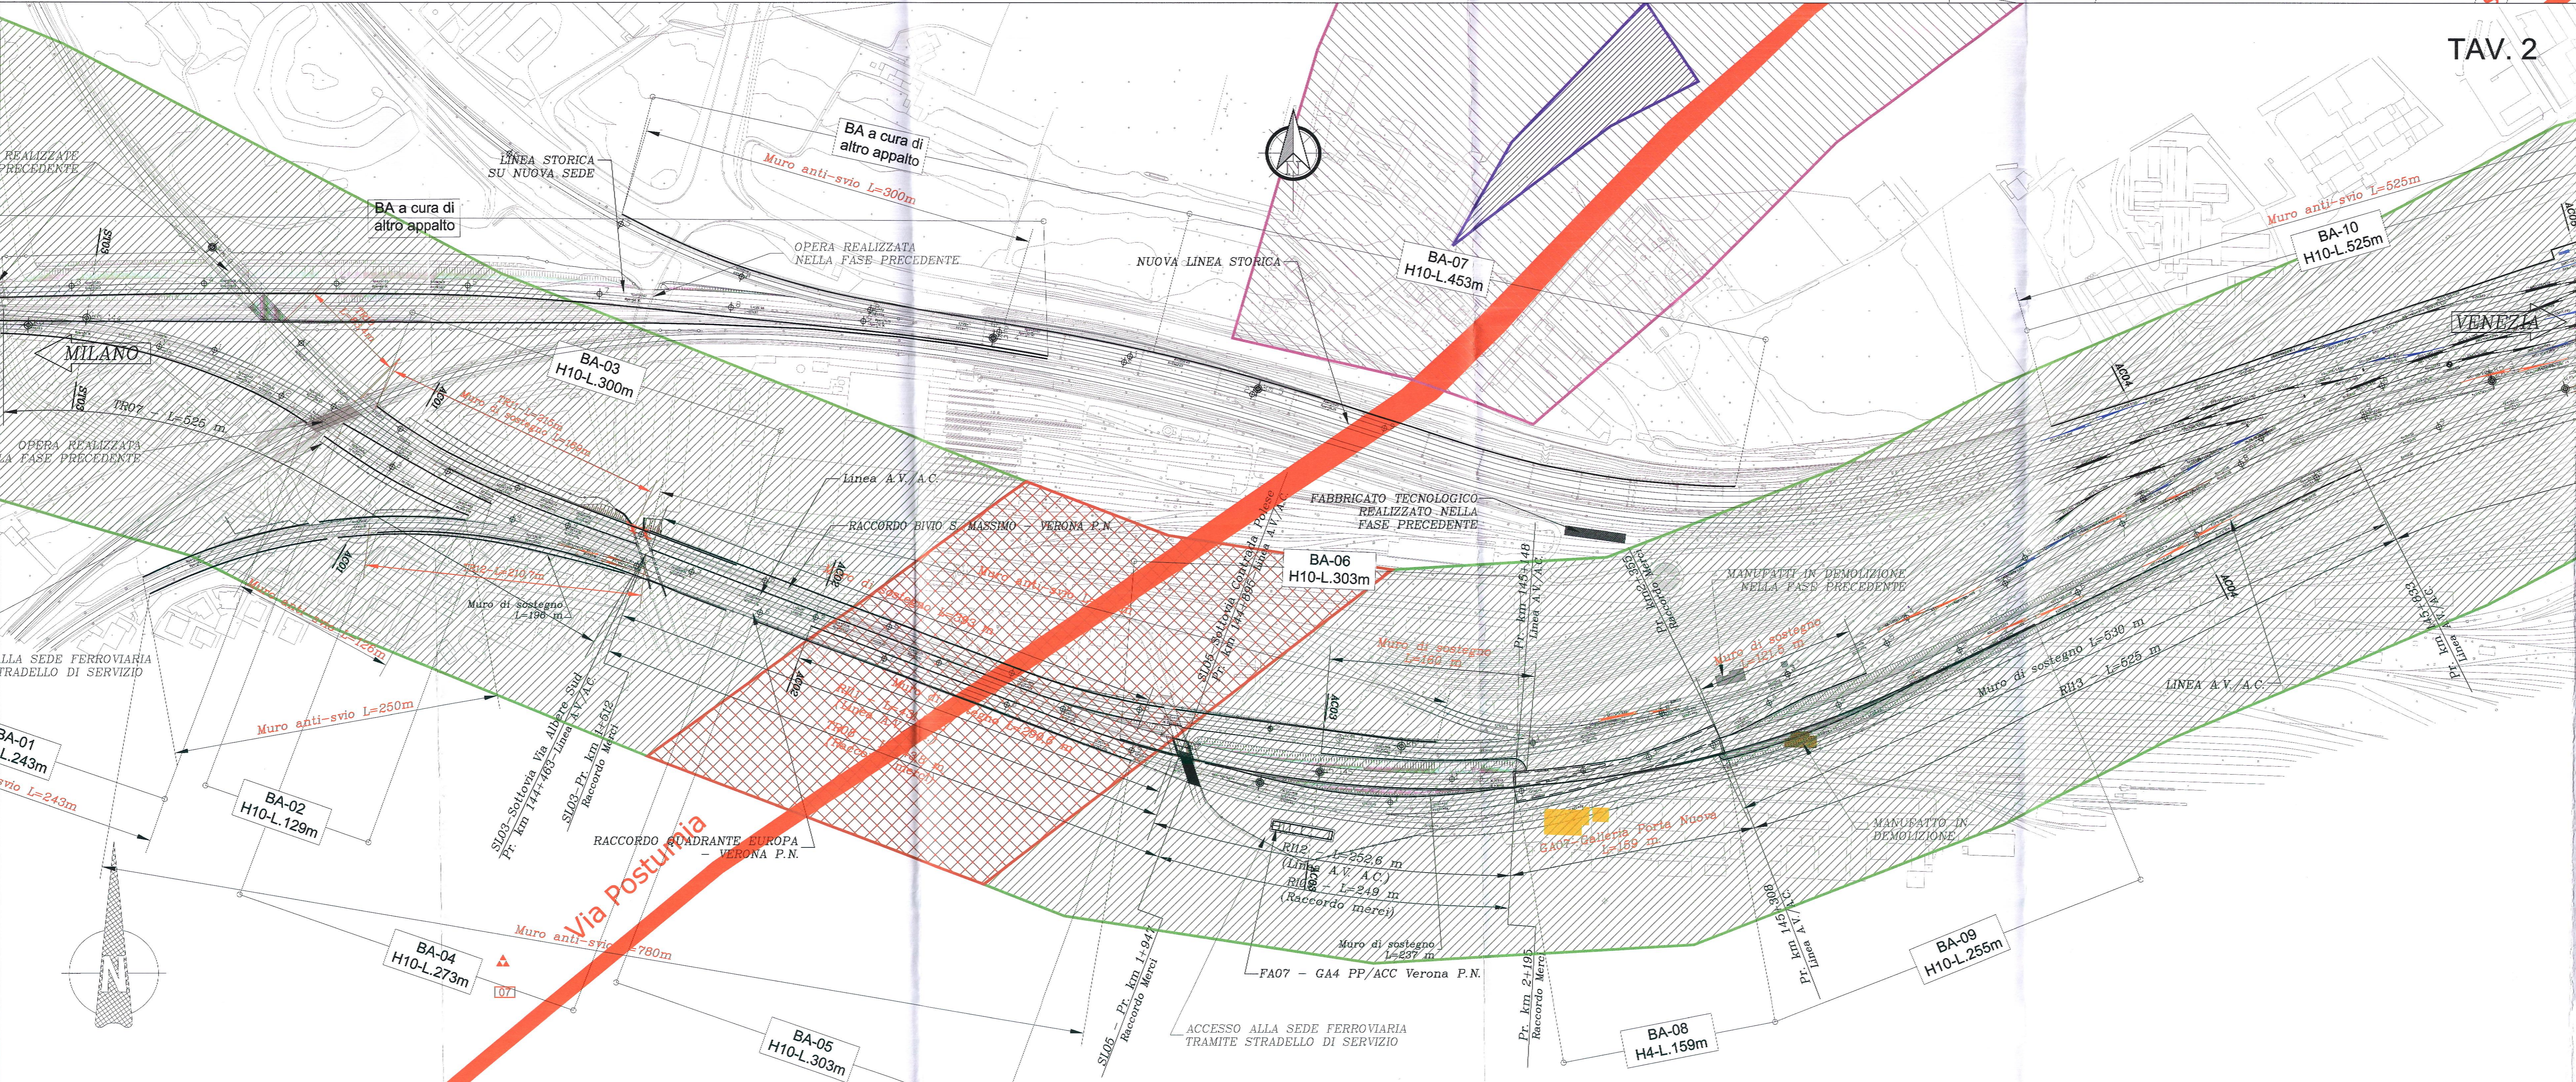

**COMMITTENTE:** RFI - INFRASTRUTTURE FERROVIARIE ITALIANE - GRUPPO FERROVIE DELLO STATO ITALIANO

**PROGETTAZIONE:** ITALFER - GRUPPO FERROVIE DELLO STATO ITALIANO

**INFRASTRUTTURE FERROVIARIE STRATEGICHE DEFINITE DALLA LEGGE OBIETTIVO N. 443/01 e s.m.i**

**U.O. ARCHITETTURA, AMBIENTE E TERRITORIO**

**PROGETTO PRELIMINARE**

**LINEA AV/AC MILANO - VENEZIA**  
**LOTTO FUNZIONALE TRATTA AV/AC VERONA-PADOVA**  
**NODO AV/AC DI VERONA: INGRESSO EST**

**Carta del rischio archeologico relativo - Tav. 1/3** SCALA: 1:2.000

Rev.	Descrizione	Redatto	Data	Verificato	Data	Approvato	Data	Autore	Data
1	Emissione esecutiva	[Firma]	giugno 2017	[Firma]	giugno 2017	[Firma]	giugno 2017	[Firma]	giugno 2017

ITALFER S.p.A. - Direzione Area Ambiente e Territorio - Via S. Maria Nuova 153 - 37139 Verona - Italia