


**LEGENDA CARTA GEOLOGICA**

- DEPOSITI FLUVIOGLACIALI E FLUVIALI DELL'ADIGE**
- a<sup>1</sup>: alluvioni sabbioso ghiaiose, terrazze, antiche. OLOCENE
  - a<sup>3</sup>: alluvioni prevalentemente sabbiose, attuali e recenti. OLOCENE
  - fg: alluvioni fluvio-glaciali e fluviali, da ciottolose a ghiaiose, con strato di alterazione superficiale argilloso, giallo-rossiccio, di ridotto spessore; terrazze e sospese sui 30 m; costituiscono l'alta pianura o monte della zona delle risorgive e si raccordano con le cariche moreniche maggiori dell'antifascio del Garda. Alluvioni dell'antica conoide dell'Adige, prevalentemente cementate e terrazzate. RISS.

- SIMBOLOGIA CONVENZIONALE**
- Scarpata di terrazzo fluviale
  - Paleovalle del fiume Adige il cui riempimento è costituito da materiali prevalentemente ghiaiosi.

- INDAGINI GEOGNOSTICHE**
- INDAGINI GEOGNOSTICHE ITALFERR 1998**
- SL281B606** Campagna indagini geognostiche Italferr 1998; sondaggi stratigrafici a carotaggio continuo, talora con installazione di piezometri a tubo aperto tipo Norton, realizzati da Geolavori S.r.l.
- INDAGINI GEOGNOSTICHE ITALFERR 2003**
- XL281R604** Campagna indagini geognostiche Italferr 2003; sondaggi stratigrafici a carotaggio continuo, talora con installazione di piezometri a tubo aperto tipo Norton, realizzati da Vicenzetto S.r.l.
- INDAGINI GEOGNOSTICHE ITALFERR 2014**
- PNL281R02** Campagna indagini geognostiche Italferr 2014; sondaggi stratigrafici a carotaggio continuo con installazione di piezometri a tubo aperto tipo Norton, realizzati da Vicenzetto S.r.l.
- INDAGINI SISMICHE ITALFERR 2014**
- DHL281R01** Campagna indagini geognostiche Italferr 2014; sondaggi stratigrafici a carotaggio continuo con messa in opera di tubi in pvc per esecuzione di prova sismica in foro tipo Down-Hole realizzati, da Vicenzetto S.r.l.
- INDAGINI GEOGNOSTICHE E SISMICHE ITALFERR 2016**
- S01** Campagna indagini geognostiche Italferr 2016; sondaggi stratigrafici a carotaggio continuo realizzati da Eurogeo S.r.l.
  - S03** Campagna indagini geognostiche Italferr 2016; sondaggio stratigrafico a carotaggio continuo con esecuzione di indagine sismica in foro tipo Down-Hole realizzato da Vicenzetto S.r.l.
  - Prof. 1** Campagna indagini geognostiche Italferr 2016; indagine sismica a rifrazione realizzata da Vicenzetto S.r.l.
  - Prof. 2** Campagna indagini geognostiche Italferr 2016; indagine geoelettrica realizzata da Vicenzetto S.r.l.
- INDAGINI GEOGNOSTICHE ESISTENTI**
- 233** Indagini geognostiche e pozzi - Input Regione Veneto; sondaggi stratigrafici a carotaggio continuo e descrizioni litologiche di pozzi per acqua disponibili presso le banche dati della Regione Veneto - Comune di Verona.
  - Basso Acquar** Pozzi - Input ACQUE VERONESI e REGIONE VENETO

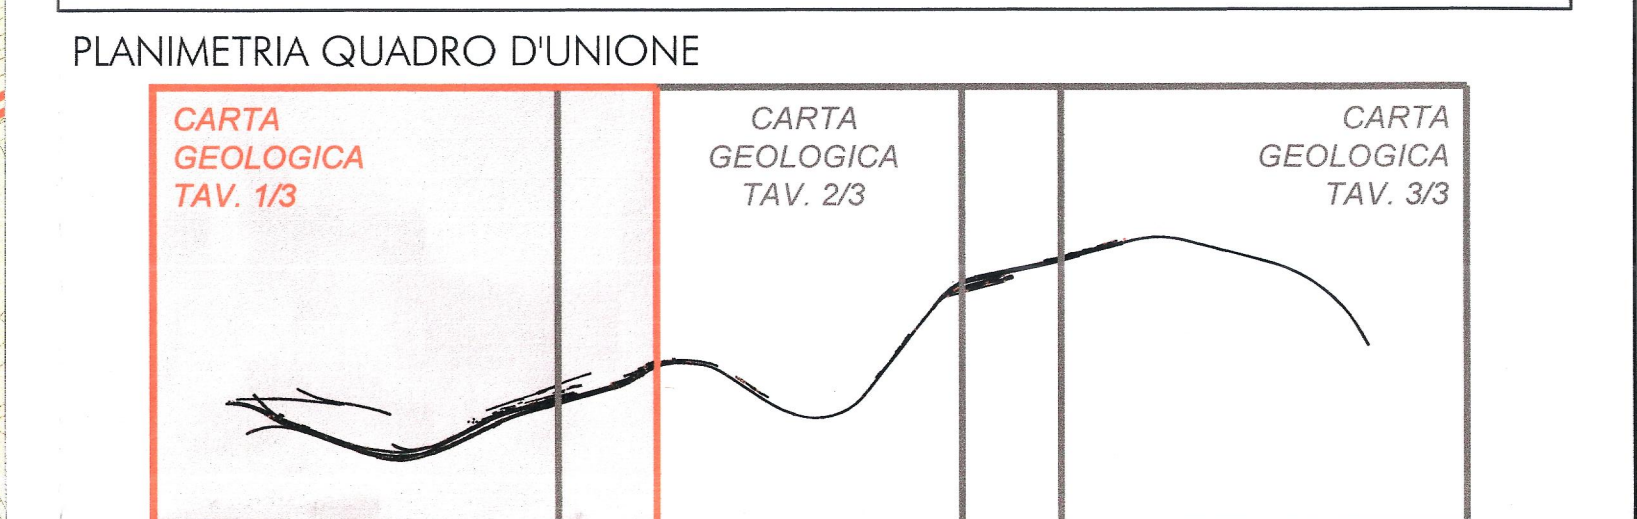

COMMITTENTE: **RFI**  
**RAILWAY INFRASTRUTTURE ITALIANE**  
 GRUPPO FERROVIE DELLO STATO ITALIANE

PROGETTAZIONE: **ITALFERR**  
 GRUPPO FERROVIE DELLO STATO ITALIANE

**INFRASTRUTTURE FERROVIARIE STRATEGICHE DEFINITE DALLA LEGGE OBIETTIVO N. 443/01 e s.m.i.**

CUP: J41E9100000009

**U.O. GEOLOGIA GESTIONE TERRE E BONIFICHE**

**PROGETTO PRELIMINARE**

**LINEA AVIAC MILANO - VENEZIA**  
**LOTTO FUNZIONALE TRATTA AVI/AC VERONA-PADOVA**  
**NODO AVIAC DI VERONA: INGRESSO EST**

CARTA GEOLOGICA  
 Tavola 1/3

SCALA:  
**1:2000**

COMMESSA	LOTTO	FASE	ENTE	TIPO DOC.	OPERA/DISCIPLINA	PROGR.	REV.
1	NOF	2	R	GS	GE0001	001	A

Rev.	Descrizione	Redatto	Data	Verificato	Data	Approvato	Data	Autorizzato / Data
A	Emissione esecutiva	F. Corbelli	Nov 2016	S. M. G.	Nov 2016	C. Mazzoni	Nov 2016	F. Marchese Nov 2016

Dott. Federico MARCHESI  
 Resp. U.O. Geologia Gestione Terre e Bonifiche  
 Ordine Geologi n. 119 ES

File: INF22096960001001A.dwg  
 n. Ed.: