


- ### LEGENDA CARTA GEOLOGICA
- DEPOSITI FLUVIOGLACIALI E FLUVIALI DELL'ADIGE**
- a<sup>2</sup>: alluvioni sabbiose ghiaiose, terrazze, antiche. OLOCENE
  - a<sup>3</sup>: alluvioni prevalentemente sabbiose, attuali e recenti. OLOCENE
  - fg<sup>1</sup>: alluvioni fluvio-glaciali e fluviali, da ciottolose a ghiaiose, con strato di alterazione superficiale argilloso, giallo-rossiccio, di ridotta spessore; terrazze e sospese sui 30 m, costituiscono l'alta pianura a monte della zona delle risorgive e si raccordano con le cariche moreniche maggiori dell'antifeudo del Garda. Alluvioni dell'antica conoide dell'Adige, prevalentemente cementate e terrazze. RISS.
- SIMBOLOGIA CONVENZIONALE**
- Scarpata di terrazzo fluviale
  - Paleovalle del fiume Adige di cui il riempimento è costituito da materiali prevalentemente ghiaiosi.
- INDAGINI GEOGNOSTICHE**
- INDAGINI GEOGNOSTICHE ITALFERR 1998**
- SL281B606 Campagna indagini geognostiche Italferr 1998; sondaggi stratigrafici a carotaggio continuo, talora con installazione di piezometri a tubo aperto tipo Norton, realizzati da Geolavori S.r.l.
- INDAGINI GEOGNOSTICHE ITALFERR 2003**
- XL281R604 Campagna indagini geognostiche Italferr 2003; sondaggi stratigrafici a carotaggio continuo, talora con installazione di piezometri a tubo aperto tipo Norton, realizzati da Vicenzetto S.r.l.
- INDAGINI GEOGNOSTICHE ITALFERR 2014**
- PNL281R02 Campagna indagini geognostiche Italferr 2014; sondaggi stratigrafici a carotaggio continuo con installazione di piezometri a tubo aperto tipo Norton, realizzati da Vicenzetto S.r.l.
- INDAGINI SISMICHE ITALFERR 2014**
- BHL281R01 Campagna indagini geognostiche Italferr 2014; sondaggi stratigrafici a carotaggio continuo con messa in opera di tubi in pvc per esecuzione di prova sismica in foro tipo Down-Hole realizzati, da Vicenzetto S.r.l.
- Stendimenti tomografici elettrici realizzati da GEOINVEST Srl di Piacenza.
- INDAGINI GEOGNOSTICHE E SISMICHE ITALFERR 2016**
- S01 Campagna indagini geognostiche Italferr 2016; sondaggi stratigrafici a carotaggio continuo realizzati da Eurogeo S.r.l.
  - S03 Campagna indagini geognostiche Italferr 2016; sondaggio stratigrafico a carotaggio continuo con esecuzione di indagine sismica in foro tipo Down-Hole realizzato da Vicenzetto Srl.
  - Prof. 1 Campagna indagini geognostiche Italferr 2016; indagine sismica a rifrazione realizzata da Vicenzetto Srl
  - Prof. 2 Campagna indagini geognostiche Italferr 2016; indagine geoelettrica realizzata da Vicenzetto Srl
- INDAGINI GEOGNOSTICHE ESISTENTI**
- 233 Indagini geognostiche e pozzi - Input Regione Veneto; sondaggi stratigrafici a carotaggio continuo e descrizioni litologiche di pozzi per acqua disponibili presso le banche dati della Regione Veneto - Comune di Verona.
  - Basso Acquar Pozzi - Input ACQUE VERONESI e REGIONE VENETO

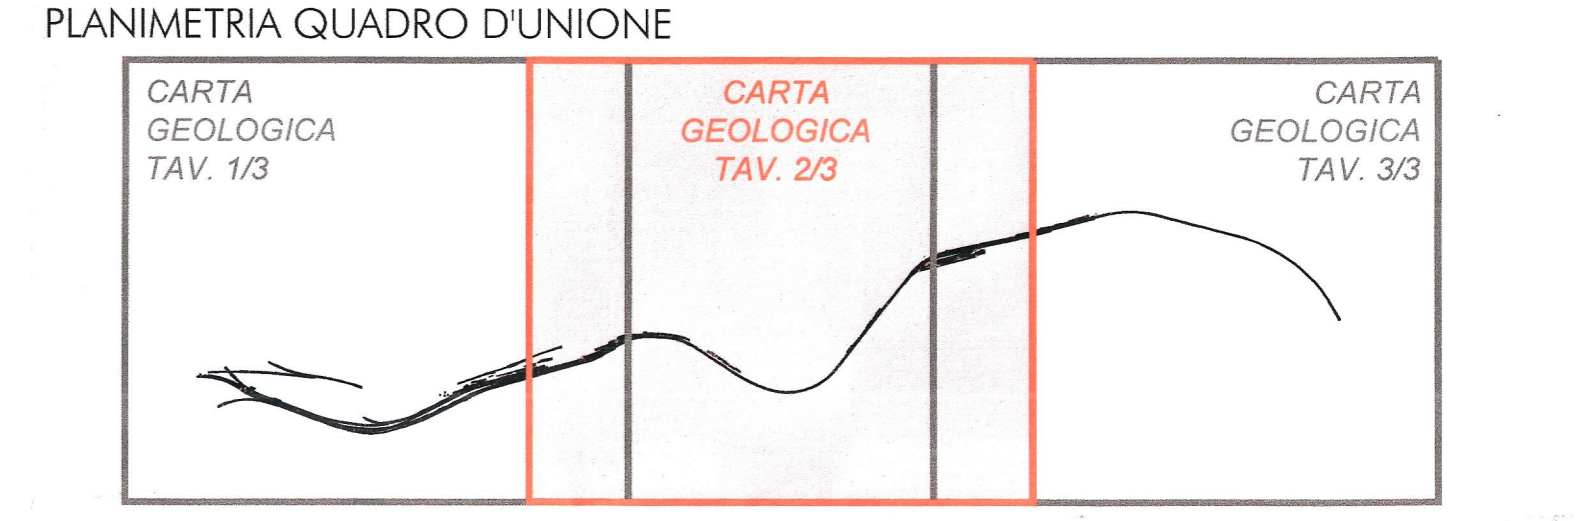

COMMITTENTE:

PROGETTAZIONE:

**INFRASTRUTTURE FERROVIARIE STRATEGICHE DEFINITE DALLA LEGGE OBIETTIVO N. 443/01 e s.m.i**

CLUP: 41E19100000009

**U.O. GEOLOGIA GESTIONE TERRE E BONIFICHE**

**PROGETTO PRELIMINARE**

**LINEA AVIAC MILANO - VENEZIA**  
**LOTTO FUNZIONALE TRATTA AVIAC VERONA-PADOVA**  
**NODO AVIAC DI VERONA: INGRESSO EST**

CARTA GEOLOGICA  
Tavola 2/3

SCALA: 1:2000

COMMESSA	LOTTO	FASE	ENTE	TIPO DOC.	OPERA/DISCIPLINA	PROGR.	REV.
INF	20	R	69	G6	GE0001	002	A

Rev.	Descrizione	Redatto	Data	Verificato	Data	Approvato	Data	Aut. / Data
A	Emissione esecutiva	F. Conzatti	Nov 2016	F. Conzatti	Nov 2016	F. Conzatti	Nov 2016	F. Conzatti / Nov 2016

Dot. Giorgio Favaroni MARCHESE  
 ING. UGO DE LUCA  
 ING. GIULIO DE LUCA  
 ING. GIULIO DE LUCA

File: INF20R9896GE0001002A.dwg n. Elab.: