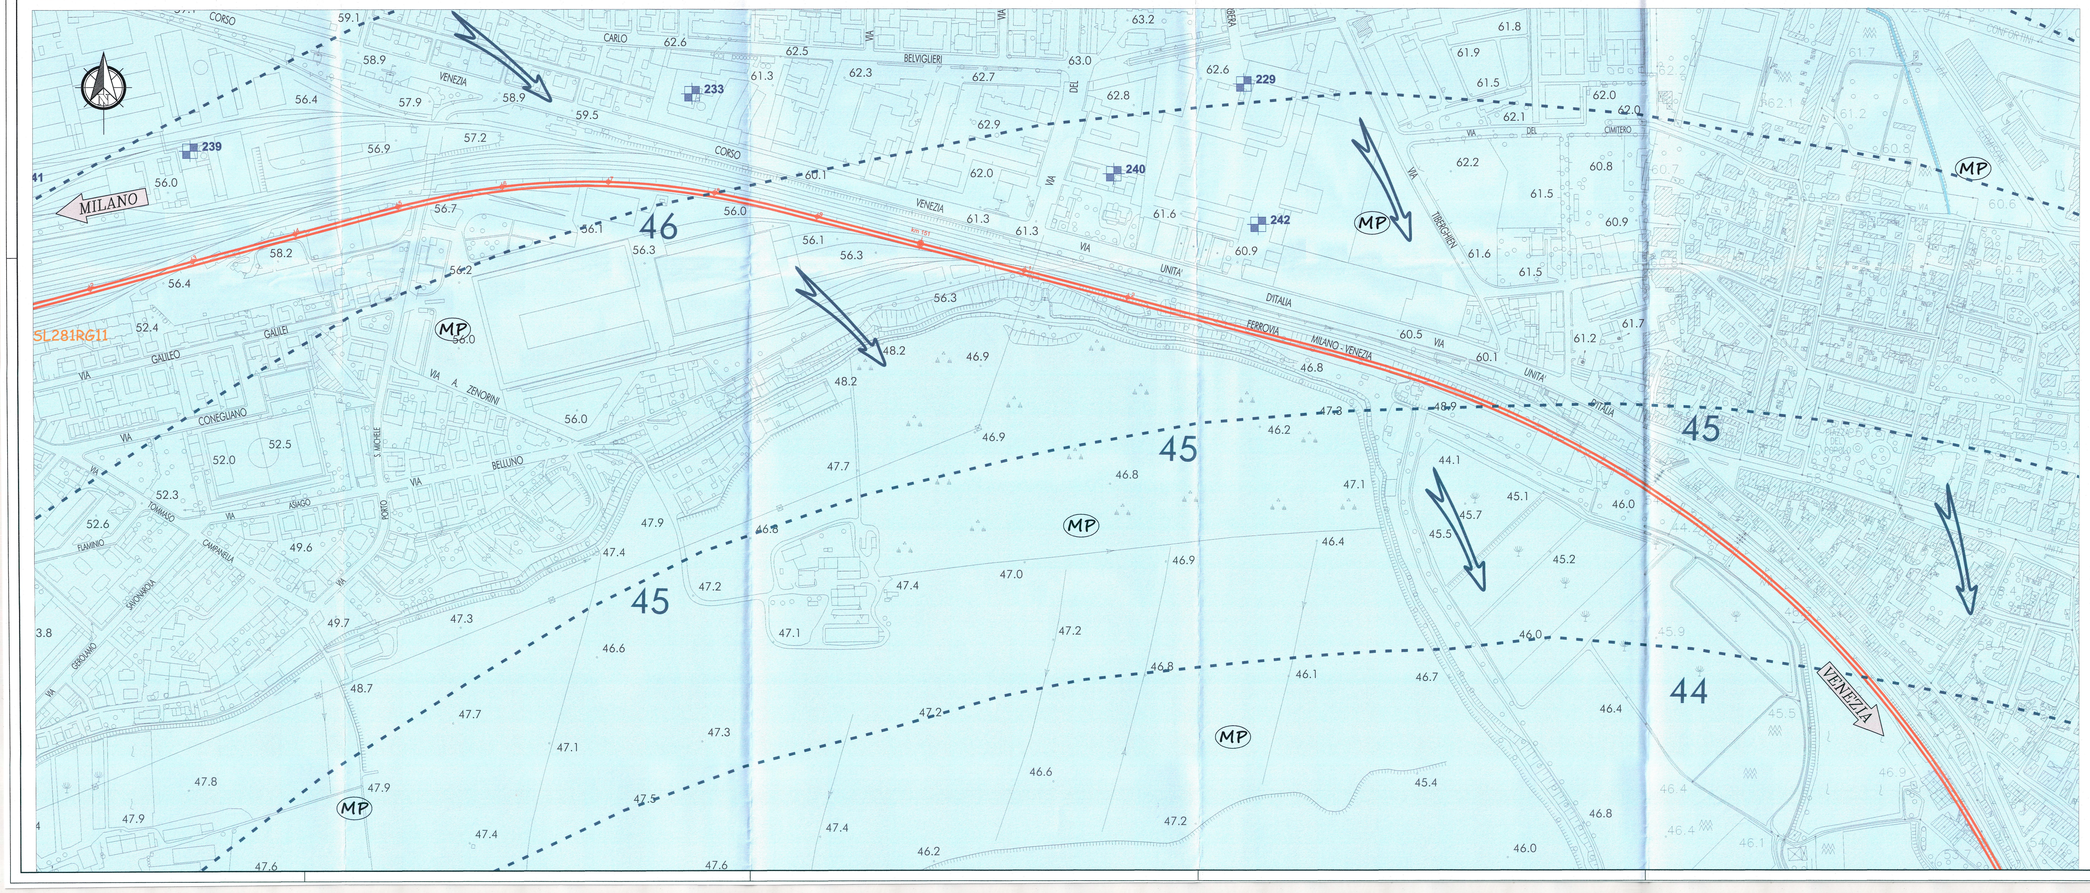

LEGENDA CARTA IDROGEOLOGICA

PERMEABILITÀ INTRINSECA DELLE UNITÀ GEOLOGICHE

GRADO DI PERMEABILITÀ	UNITÀ IDROGEOLOGICHE	UNITÀ GEOLOGICHE PLANIMETRIA
ALTAMENTE PERMEABILE ($K>10^{-7}$ m/s)	AP	ALLUVIONI GHIAIOSE E SABBIOSE (a^7, a^5, f_g^5)
MEDIAMENTE PERMEABILE ($10^{-7}<K<10^{-9}$ m/s)	MP	
SCARSAMENTE PERMEABILE ($10^{-9}<K<10^{-9}$ m/s)	SP	
SOSTANZIALMENTE IMPERMEABILE ($K<10^{-9}$ m/s)	IM	

IDROGEOLOGIA

Canali

Canali, tratto tombato

IDROGEOLOGIA SOTTERRANEA

Isofreatiche in metri sul livello del mare con indicazione delle linee di flusso

INDAGINI GEOGNOSTICHE

INDAGINI GEOGNOSTICHE ITALFERR 2016

S01 — Campagna indagini geognostiche Italferr 2016; sondaggi stratigrafici a carotaggio continuo con installazione di piezometri a tubo aperto tipo Norton realizzati da Eurogeo S.r.l.

INDAGINI GEOGNOSTICHE ITALFERR 2014

PNL281R02 — Campagna indagini geognostiche Italferr 2014; sondaggi stratigrafici a carotaggio continuo con installazione di piezometri a tubo aperto tipo Norton realizzati da Vicenzetto S.r.l..

INDAGINI GEOGNOSTICHE ESISTENTI

233 — Indagini geognostiche e pozzi - Input Regione Veneto; sondaggi stratigrafici a carotaggio continuo e descrizioni litologiche di pozzi per acqua disponibili presso le banche dati della Regione Veneto - Comune di Verona.

Basso Acquar — Pozzi - Input ACQUE VERONESI e REGIONE VENETO

SIMBOLOGIA CONVENZIONALE

Basso Acquar — Pozzo ad uso idropotabile e relativa fascia di rispetto (raggio=200 m)

PLANIMETRIA QUADRO D'UNIONE

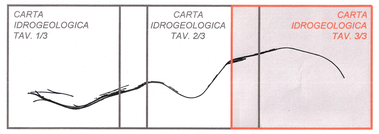

COMMITTENTE:

RFI RETE FERROVIARIA ITALIANA
GRUPPO FERROVIE DELLO STATO ITALIANE

PROGETTAZIONE:

ITALFERR
GRUPPO FERROVIE DELLO STATO ITALIANE

INFRASTRUTTURE FERROVIARIE STRATEGICHE DEFINITE DALLA LEGGE OBIETTIVO N. 443/01 e s.m.i

CUP: J41E91000000009

U.O. GEOLOGIA GESTIONE TERRE E BONIFICHE

PROGETTO PRELIMINARE

LINEA AV/AC MILANO - VENEZIA
LOTTO FUNZIONALE TRATTA AV/AC VERONA-PADOVA

NODO AV/AC DI VERONA: INGRESSO EST

CARTA IDROGEOLOGICA

Tavola 3/3

SCALA: 1:2000

COMMESSA	LOTTO	FASE	ENTE	TIPO DOC.	OPERA/DISCIPLINA	PROGR.	REV.
IN0F	20	R	69	G6	GE0002	003	A

Revis.	Descrizione	Redatto	Data	Verificato	Data	Approvato	Data	Autorizzato / Data
A	Emissione esecutiva	F. Continelli	Nov. 2016	G. Riggi	Nov. 2016	C. Mirocchi	Nov. 2016	E. Marchese Nov. 2016

ITALFERR S.p.A.
Dott. Geologo Francesco MARCHESE
Sez. UO GEOLOGIA, GEOTECNICA E OPERE IN SOTTERRANEO
Ordine Geologi Lazio n. 179 ES

File: IN0F20R69G6GE0002003A.dwg

n. Elab.: