



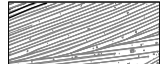

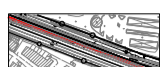







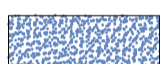








LEGENDA

-  Linea ferroviaria esistente
-  Tracciato di progetto
-  Viabilità principale esistente
-  Viabilità secondaria esistente
- Cantierizzazione**
-  C.O. - Cantiere operativo
-  C.B. - Cantiere base
-  A.S. - Area stoccaggio
-  Accesso ai cantieri
-  ARM. - Cantiere di armamento
-  A.T. - Area tecnica
-  Area di cantiere altro appalto
-  Fronte d'avanzamento in galleria
- Interventi di mitigazione in fase di cantiere**
-  Bagnatura dei piazzali
-  Spazzolatura della viabilità impiegata dai mezzi di cantiere
-  Recupero stato quo ante
-  Bagnatura pista di cantiere
-  Barriera (H variabile= 4-5 m)
-  Filare arboreo (*Populus nigra*)

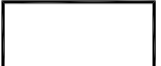Per la localizzazione degli interventi di mitigazione acustica si rimanda al dettaglio delle tavole "Planimetria di localizzazione degli interventi di mitigazione acustica", allegate allo Studio Acustico (INOF20R26P6IM0006005A\_INOF20R26P6IM0006006A\_INOF20R26P6IM0006007A\_INOF20R26P6IM0006008A)

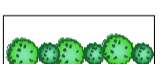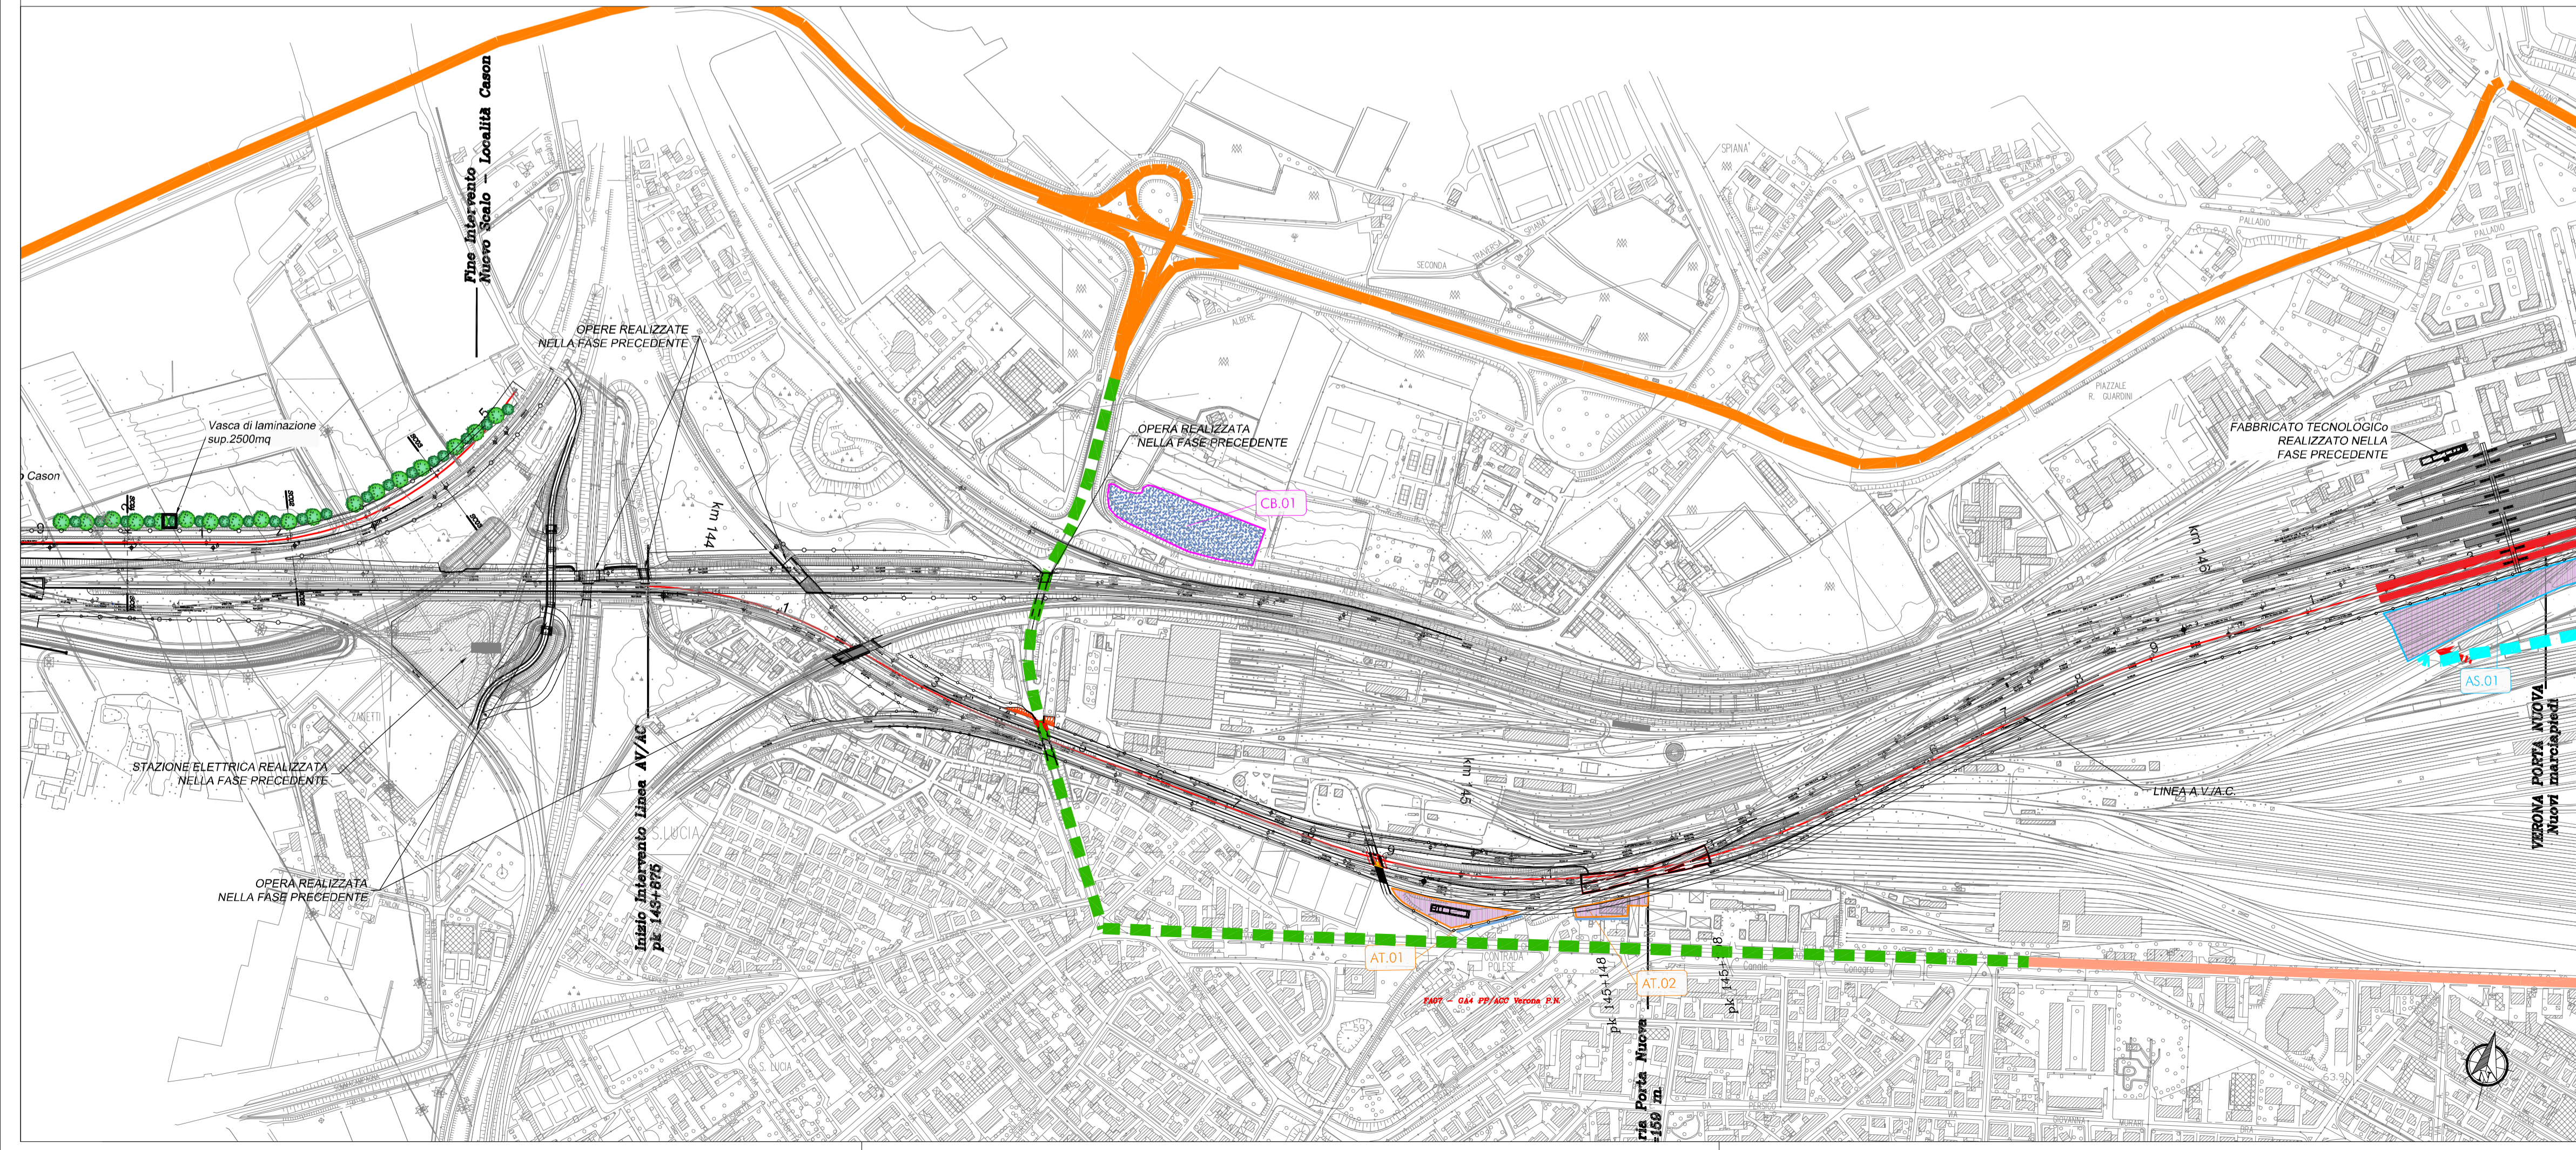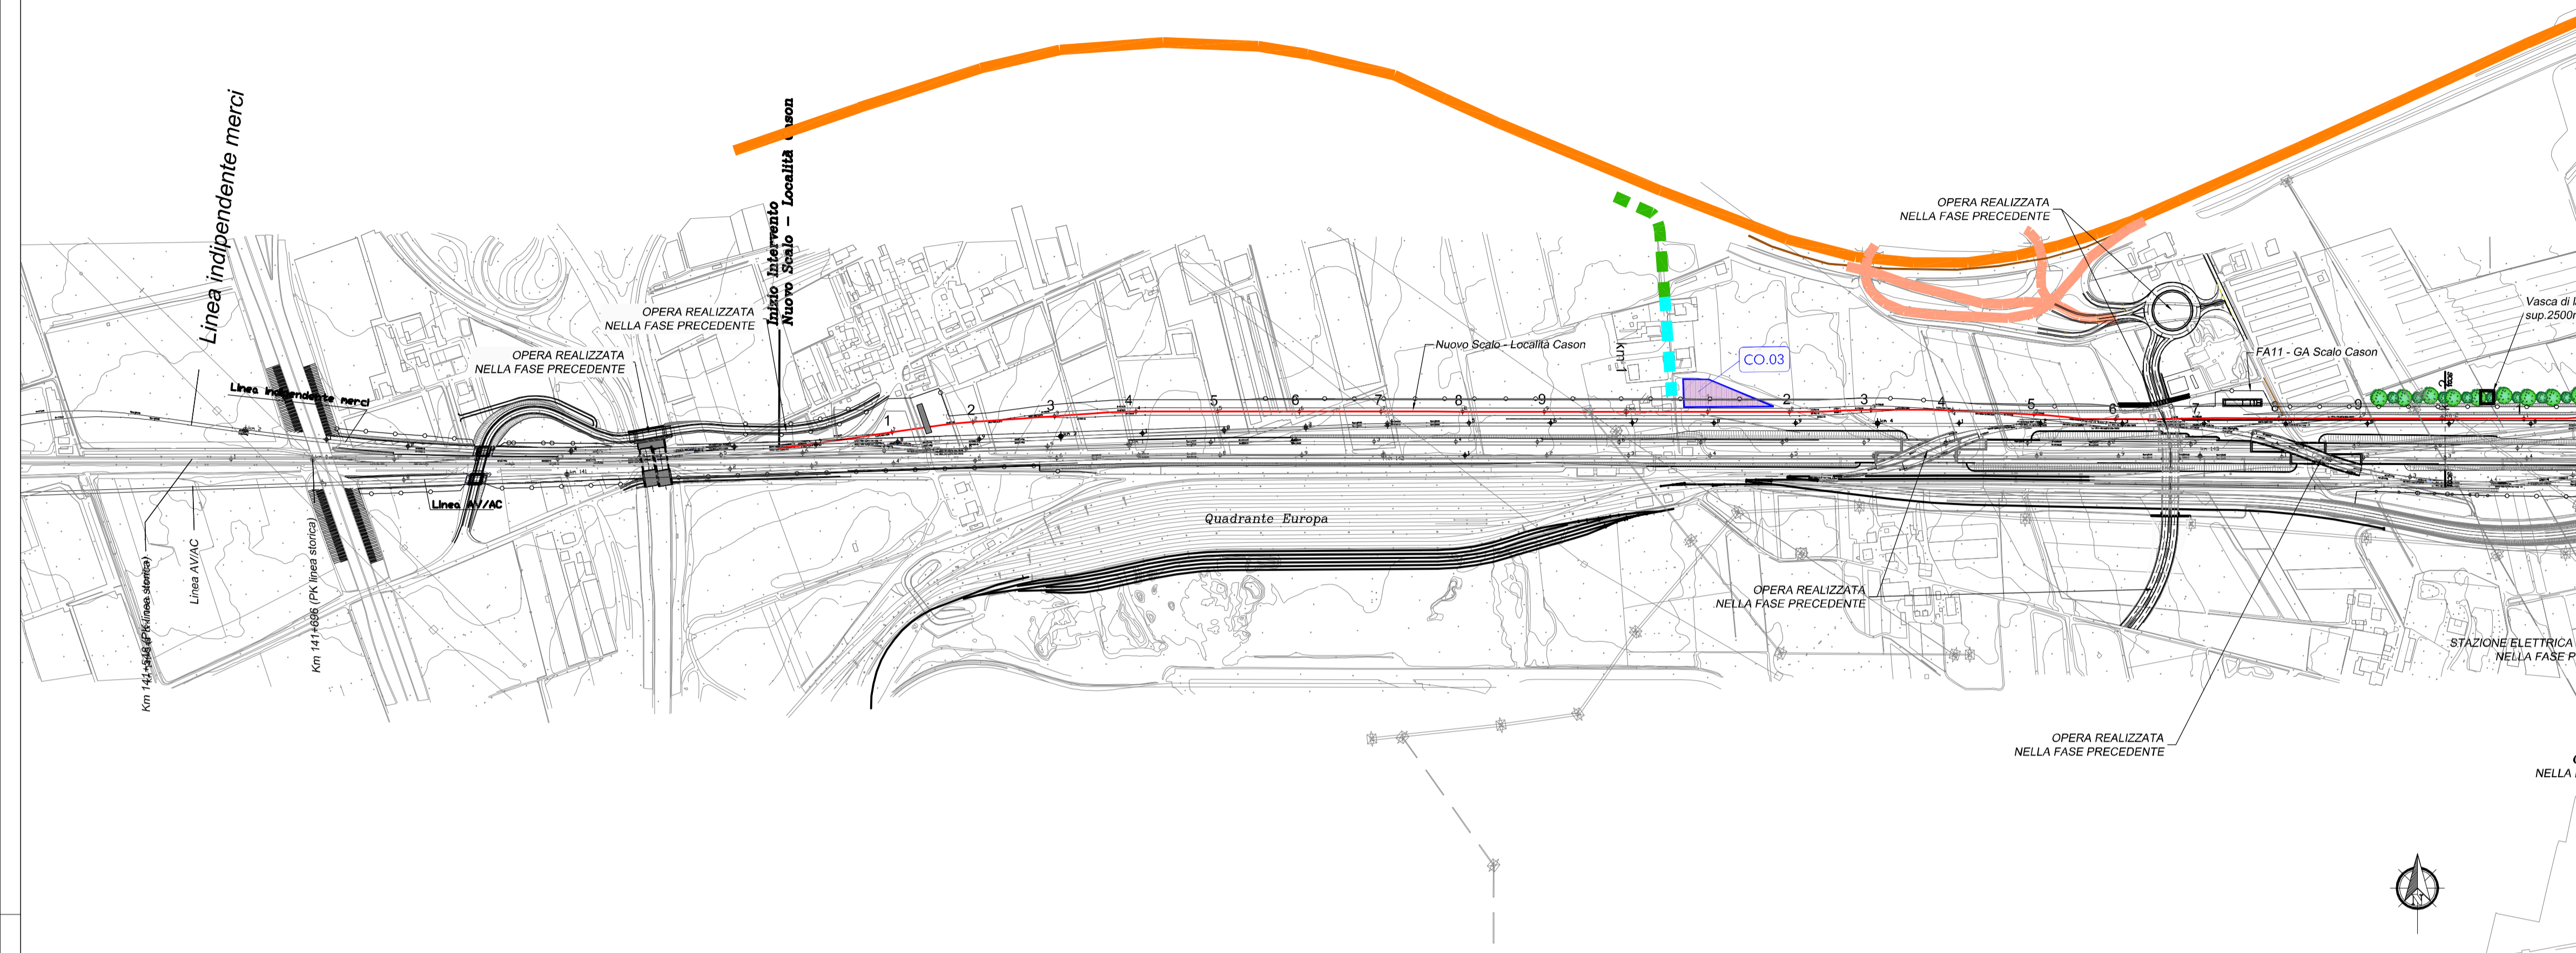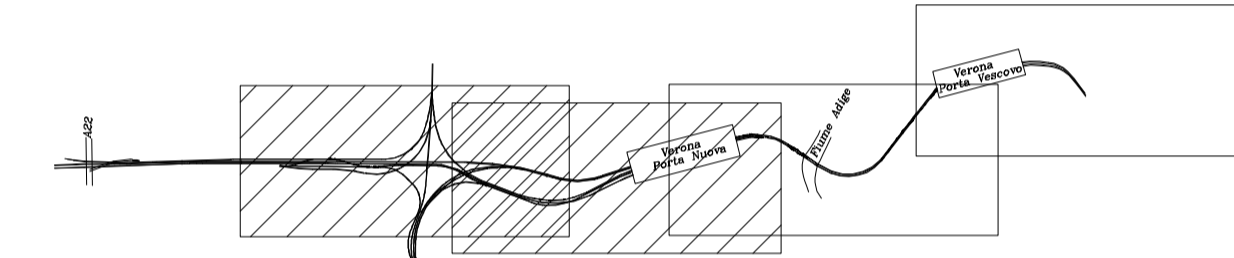

COMMITTENTE:  


PROGETTAZIONE:  


**INFRASTRUTTURE FERROVIARIE STRATEGICHE DEFINITE DALLA LEGGE OBIETTIVO N. 443/01 e s.m.i**

CUP: J41E91000000009

**U.O. ARCHITETTURA, AMBIENTE E TERRITORIO**



**PROGETTO PRELIMINARE**

**LINEA AV/AC MILANO - VENEZIA  
 LOTTO FUNZIONALE TRATTA AV/AC VERONA-PADOVA**

**NODO AV/AC DI VERONA: INGRESSO EST  
 STUDIO DI IMPATTO AMBIENTALE**

**Carta degli interventi di mitigazione in fase di cantiere e di esercizio 1/2** SCALA : 1:5.000

COMMESSA	LOTTO	FASE	ENTE	TIPO DOC.	OPERA/DISCIPLINA	PROGR.	REV.
INOF	20	R	22	P5	SA000G	001	B

Revis.	Descrizione	Redatto	Data	Verificato	Data	Approvato	Data	Autografo / Data
A	Emissione esecutiva	F.Ventura	Dicembre 2016	G. Dajelli	Dicembre 2016	C. Mazzocchi	Dicembre 2016	 11/12/2016
B	Emissione esecutiva	F.Ventura	Giugno 2017	G. Dajelli	Giugno 2017	C. Mazzocchi	Giugno 2017	 11/06/2017