


LEGGENDA




IDENTIFICATIVO RICETTORE

	Numero riceettore fascia A / lato dispari Numero di piani del riceettore		Numero riceettore fascia A / lato pari Numero di piani del riceettore
	Numero riceettore fascia B / lato dispari Numero di piani del riceettore		Numero riceettore fascia B / lato pari Numero di piani del riceettore

SCALA CROMATICA DEI LIVELLI SONORI

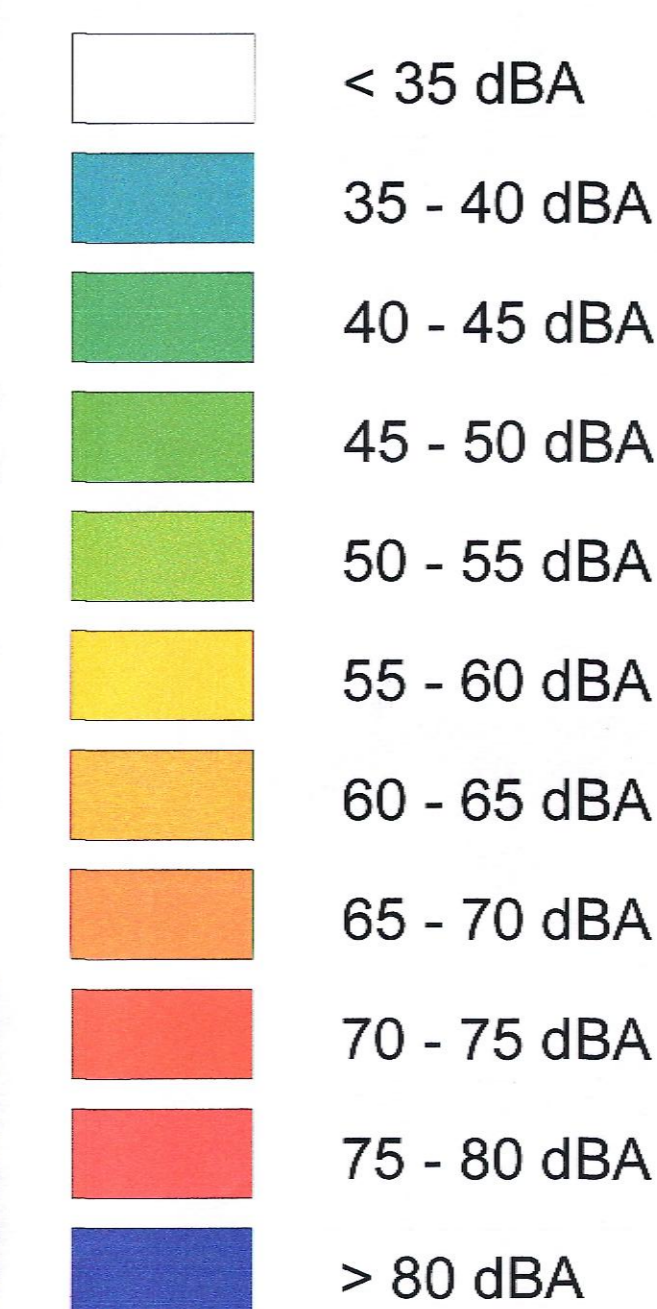

QUADRO D'UNIONE

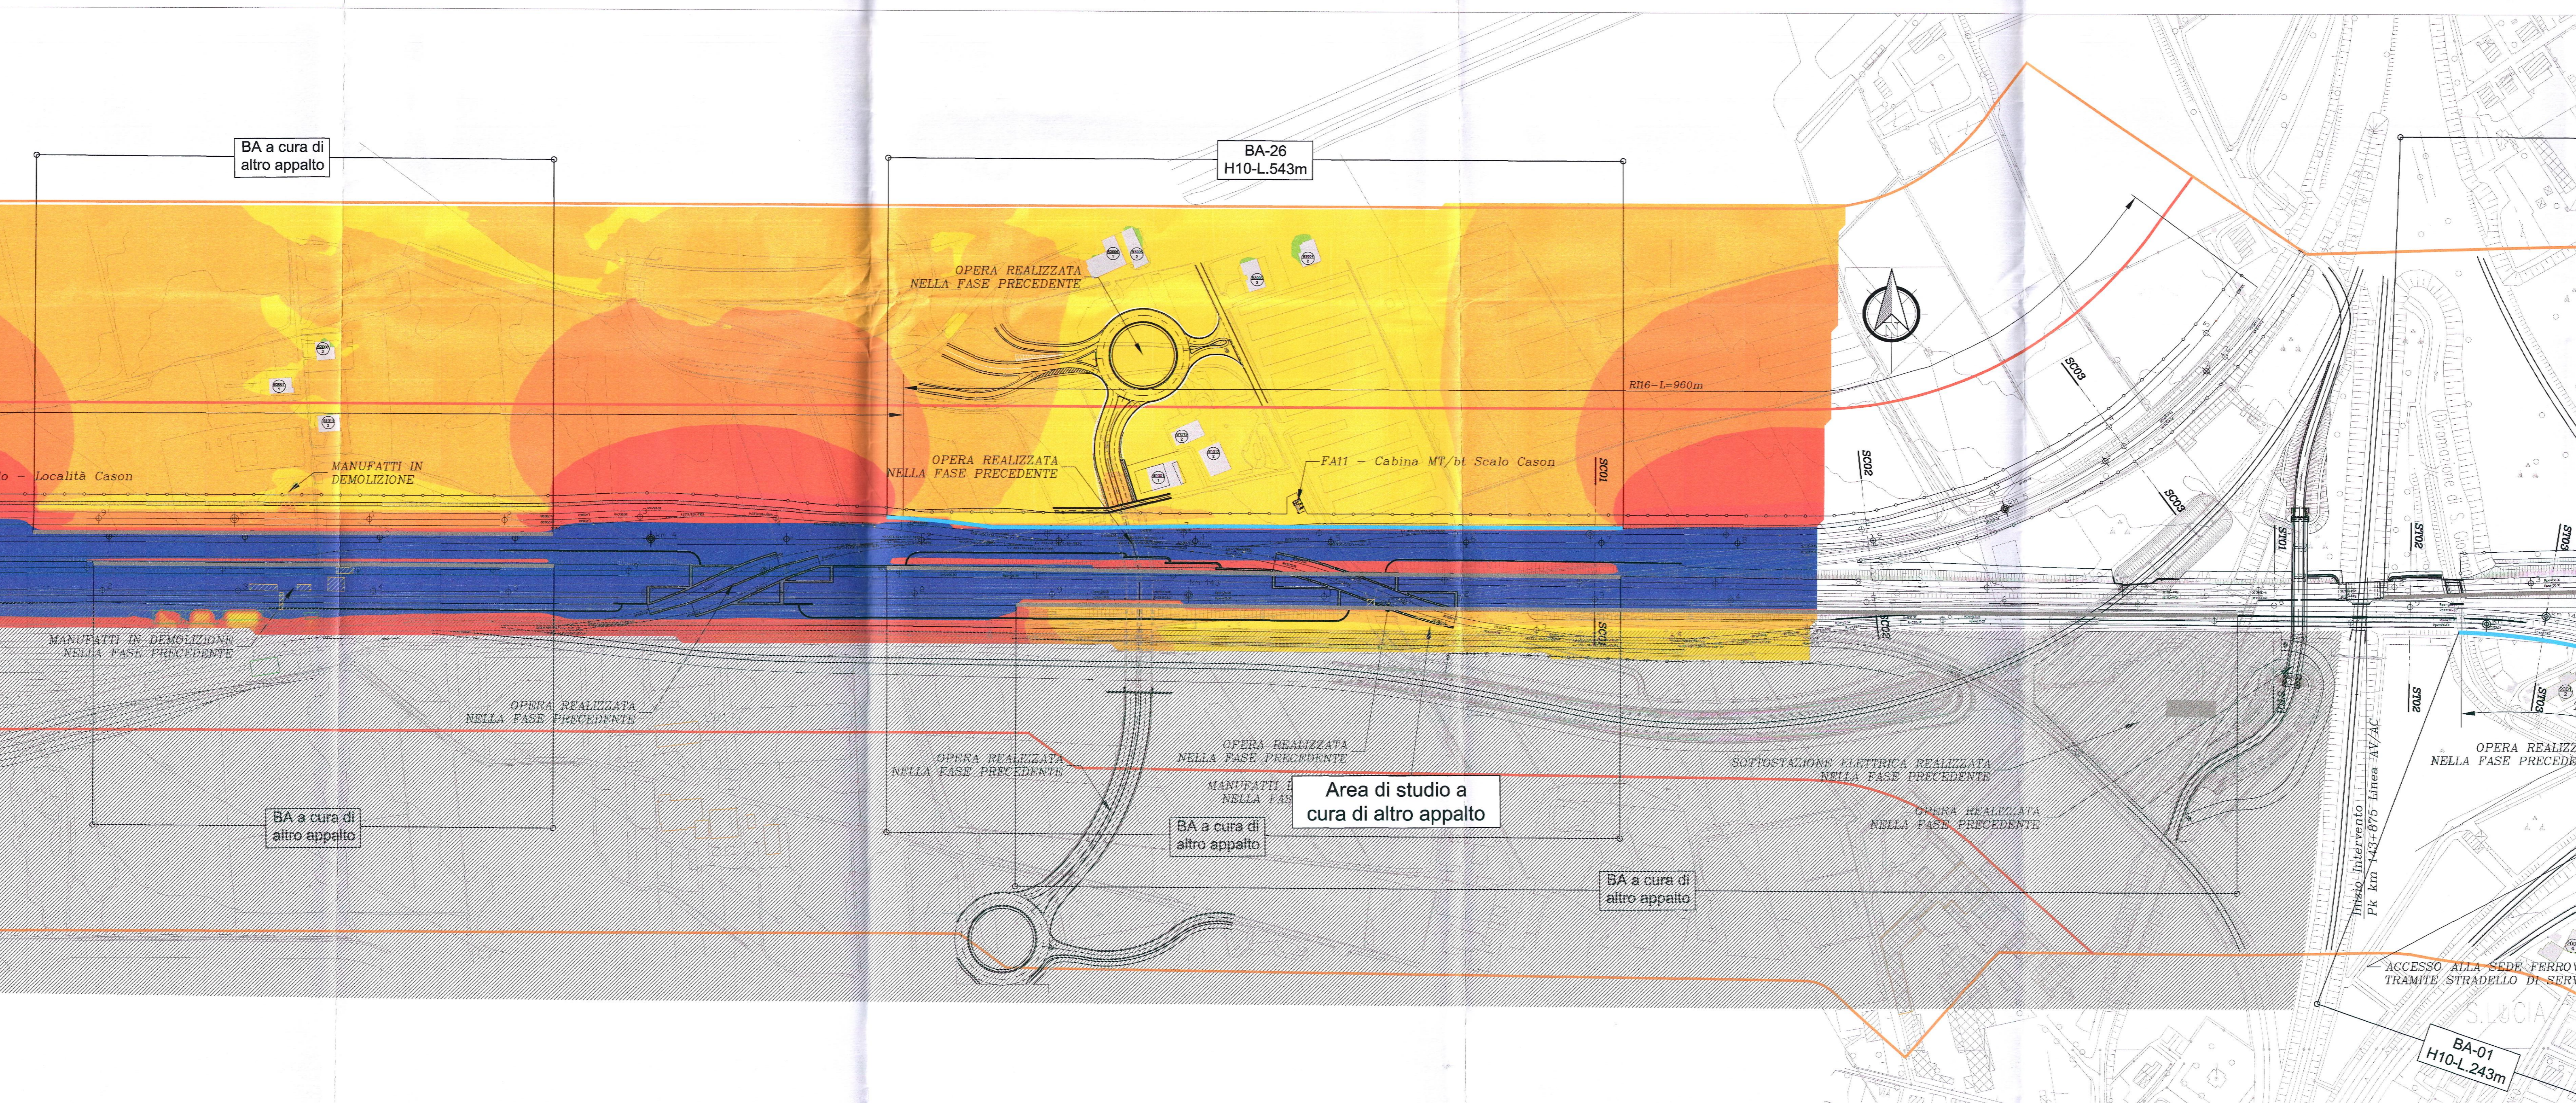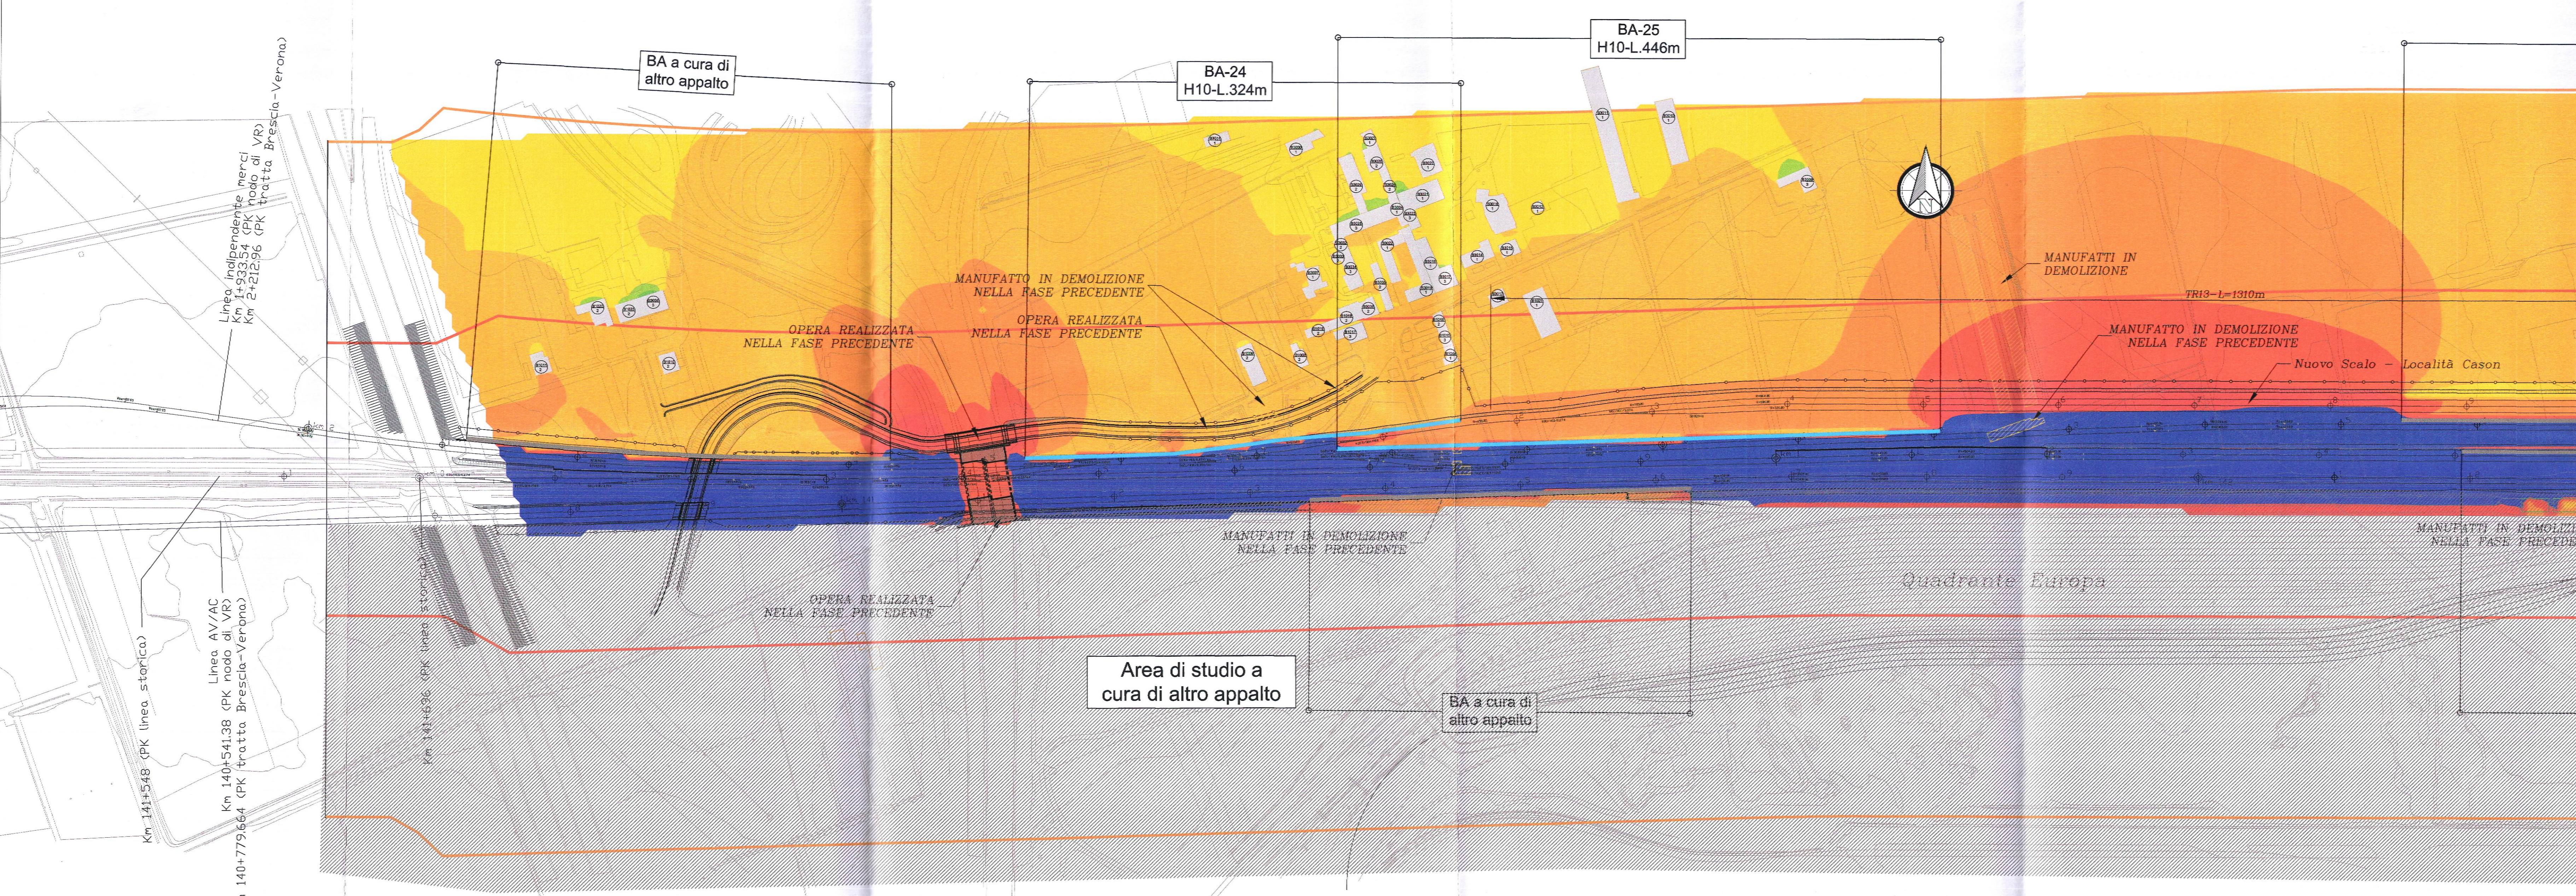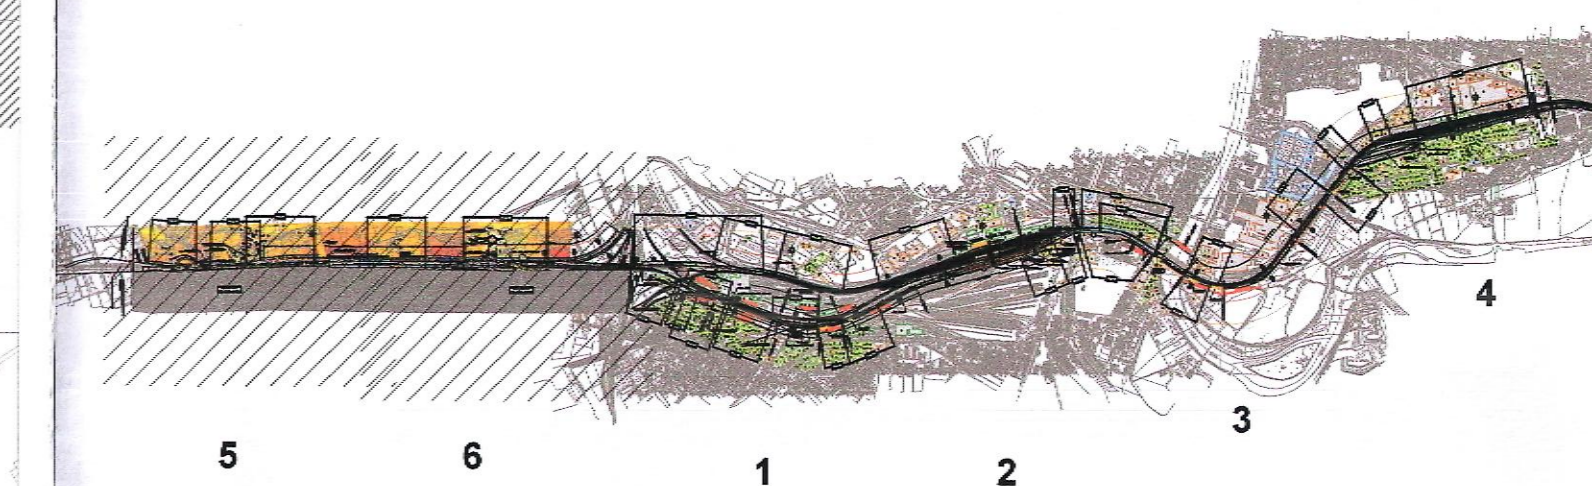

COMMITTENTE: **RFI** GRUPPO FERROVIE DELLO STATO ITALIANE

PROGETTAZIONE: **ITALFERR** GRUPPO FERROVIE DELLO STATO ITALIANE

**INFRASTRUTTURE FERROVIARIE STRATEGICHE DEFINITE DALLA LEGGE OBIETTIVO N. 443/01**

**U.O. INFRASTRUTTURE NORD**

**PROGETTO PRELIMINARE**

**LINEA AV/AC MILANO - VENEZIA**

**LOTTO FUNZIONALE TRATTA AV/AC VERONA - PADOVA**

**NODO AV/AC DI VERONA: INGRESSO EST**

**STUDIO ACUSTICO**

**MAPPA ACUSTICA NOTTURNA POST MITIGAZIONE**

SCALA: 1:2000

Rev.	Descrizione	Redatto	Data	Verificato	Data	Approvato	Data	Aut. Utilizzato	Data
A	Emissione esecutiva	<i>[Signature]</i>	08/06/2017	<i>[Signature]</i>	08/06/2017	<i>[Signature]</i>	08/06/2017		

File: INF20R28P6IM0006020A.dwg n. Elab.: X