


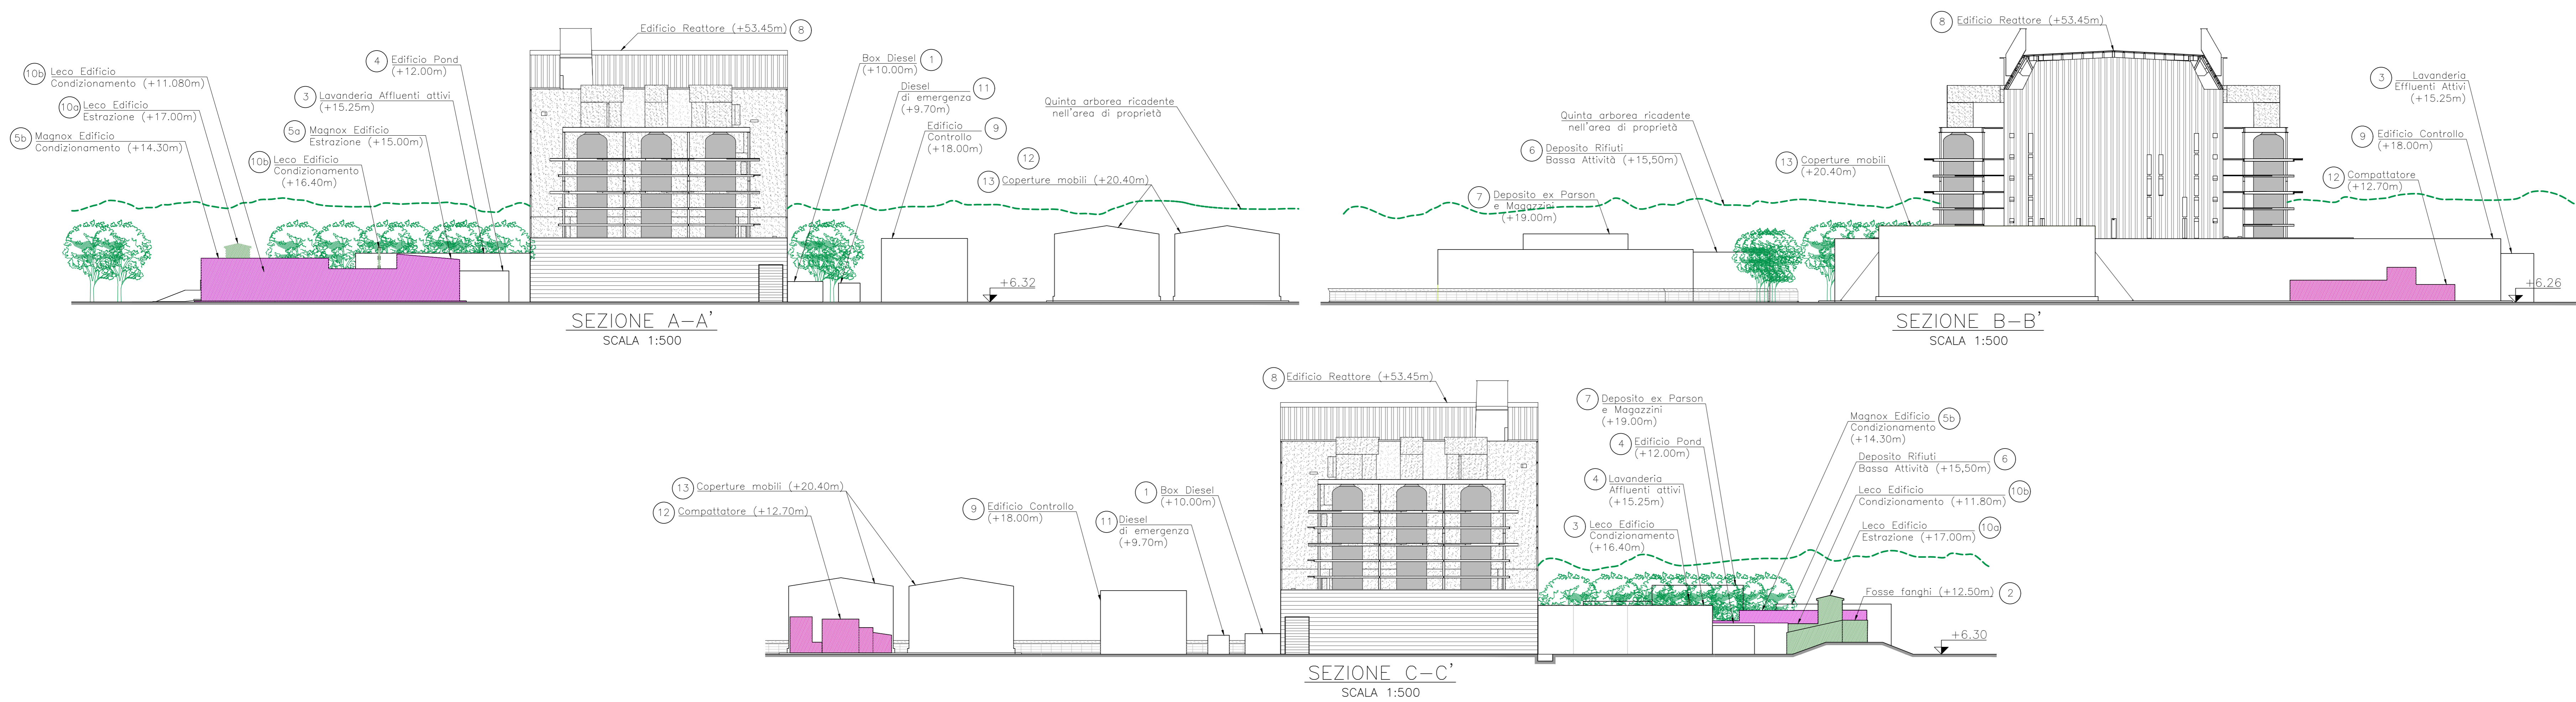

- LEGENDA**
- 1 BOX DIESEL/ALTERNATORE
 - 2 FOSSE FANGHI
 - 3 LAVANDERIA, EFFLUENTI ATTIVI
 - 4 POND
 - 5a IMPIANTO MAGNOX (estrazione)
 - 5b IMPIANTO MAGNOX (condizionamento)
 - 6 DEPOSITO RIFIUTI BASSA ATTIVITA'
 - 7 DEPOSITO EX PARSON e MAGAZZINI
 - 8 EDIFICIO REATTORE
 - 9 EDIFICIO CONTROLLO
 - 10a LECO EDIFICIO ESTRAZIONE
 - 10b LECO EDIFICIO CONDIZIONAMENTO
 - 10c LECO (TUNNEL DI TRASFERIMENTO)
 - 11 BASAMENTO DIESEL DI EMERGENZA
 - 12 COMPATTATORE
 - 13 COPERTURE MOBILI
 - Alberature interne al sedime di centrale
 - Quinto arborea ricadente nell'area di proprietà quote medie ricavate da DSM First (Lidar del MATM)
 - Compattatore
 - LECO Edificio Estrazione, Ed. Condizionamento e Tunnel di collegamento
 - Magnox Edificio Estrazione e Condizionamento

NOTE GENERALI

- TUTTE LE DIMENSIONI SUI DISEGNI, SE NON ALTRIMENTI SPECIFICATO SONO IN METRI.
- LA QUOTA DI RIFERIMENTO 6,30 CORRISPONDE ALLA QUOTA DEL PIANO CAMPAGNA.



Timbri e firme per responsabilità di legge									
00	02/10/2017	Rev. 0.0	Ramondi S.	NO-ING	NO-ING	NO-ING	NO-AMB	NO-ING	NO-ING
REV. DATA	DESCRIZIONE DELLA REV.	INCARICATO	COLLABORAZIONE	VERIFICA	APPROVAZIONE	INTEGRAZIONE			
IMPIANTI NUCLEARI VA - Valutazioni Ambientali per le Centrali Nucleari e gli Impianti del Ciclo del Combustibile									
PROGETTO Profilo architettonico degli interventi Centrali di Latina - Trattamento e condizionamento di Fanghi e rifiuti solidi									
ESITO SORVEGLIANZA <input checked="" type="checkbox"/> POSITIVO <input type="checkbox"/> NEGATIVO <input type="checkbox"/> COME CORRETTO <input type="checkbox"/> PER INFORMAZIONI									
SCALA NP VA 01251 NPVA01251_Profilo architettonico degli interventi Centrali di Latina.dwg									

Elaborato: NP VA 01251

Rev: 00

Stato: Autorizzato



Il sistema informatico prevede la firma elettronica pertanto l'indicazione delle strutture e dei nominativi delle persone associate certifica l'avvenuto controllo.

<i>N</i>	<i>File name</i>	<i>Data</i>
1	NPVA01251.ctb	28/09/2017 08:35
2		
3		
