



DATI DI TRACCIAMENTO DEGLI ARCHI DEL
PARAMENTO DI VALLE DELLA STRUTTURA AD ARCO-GRAVITA'
SCALA 1:200

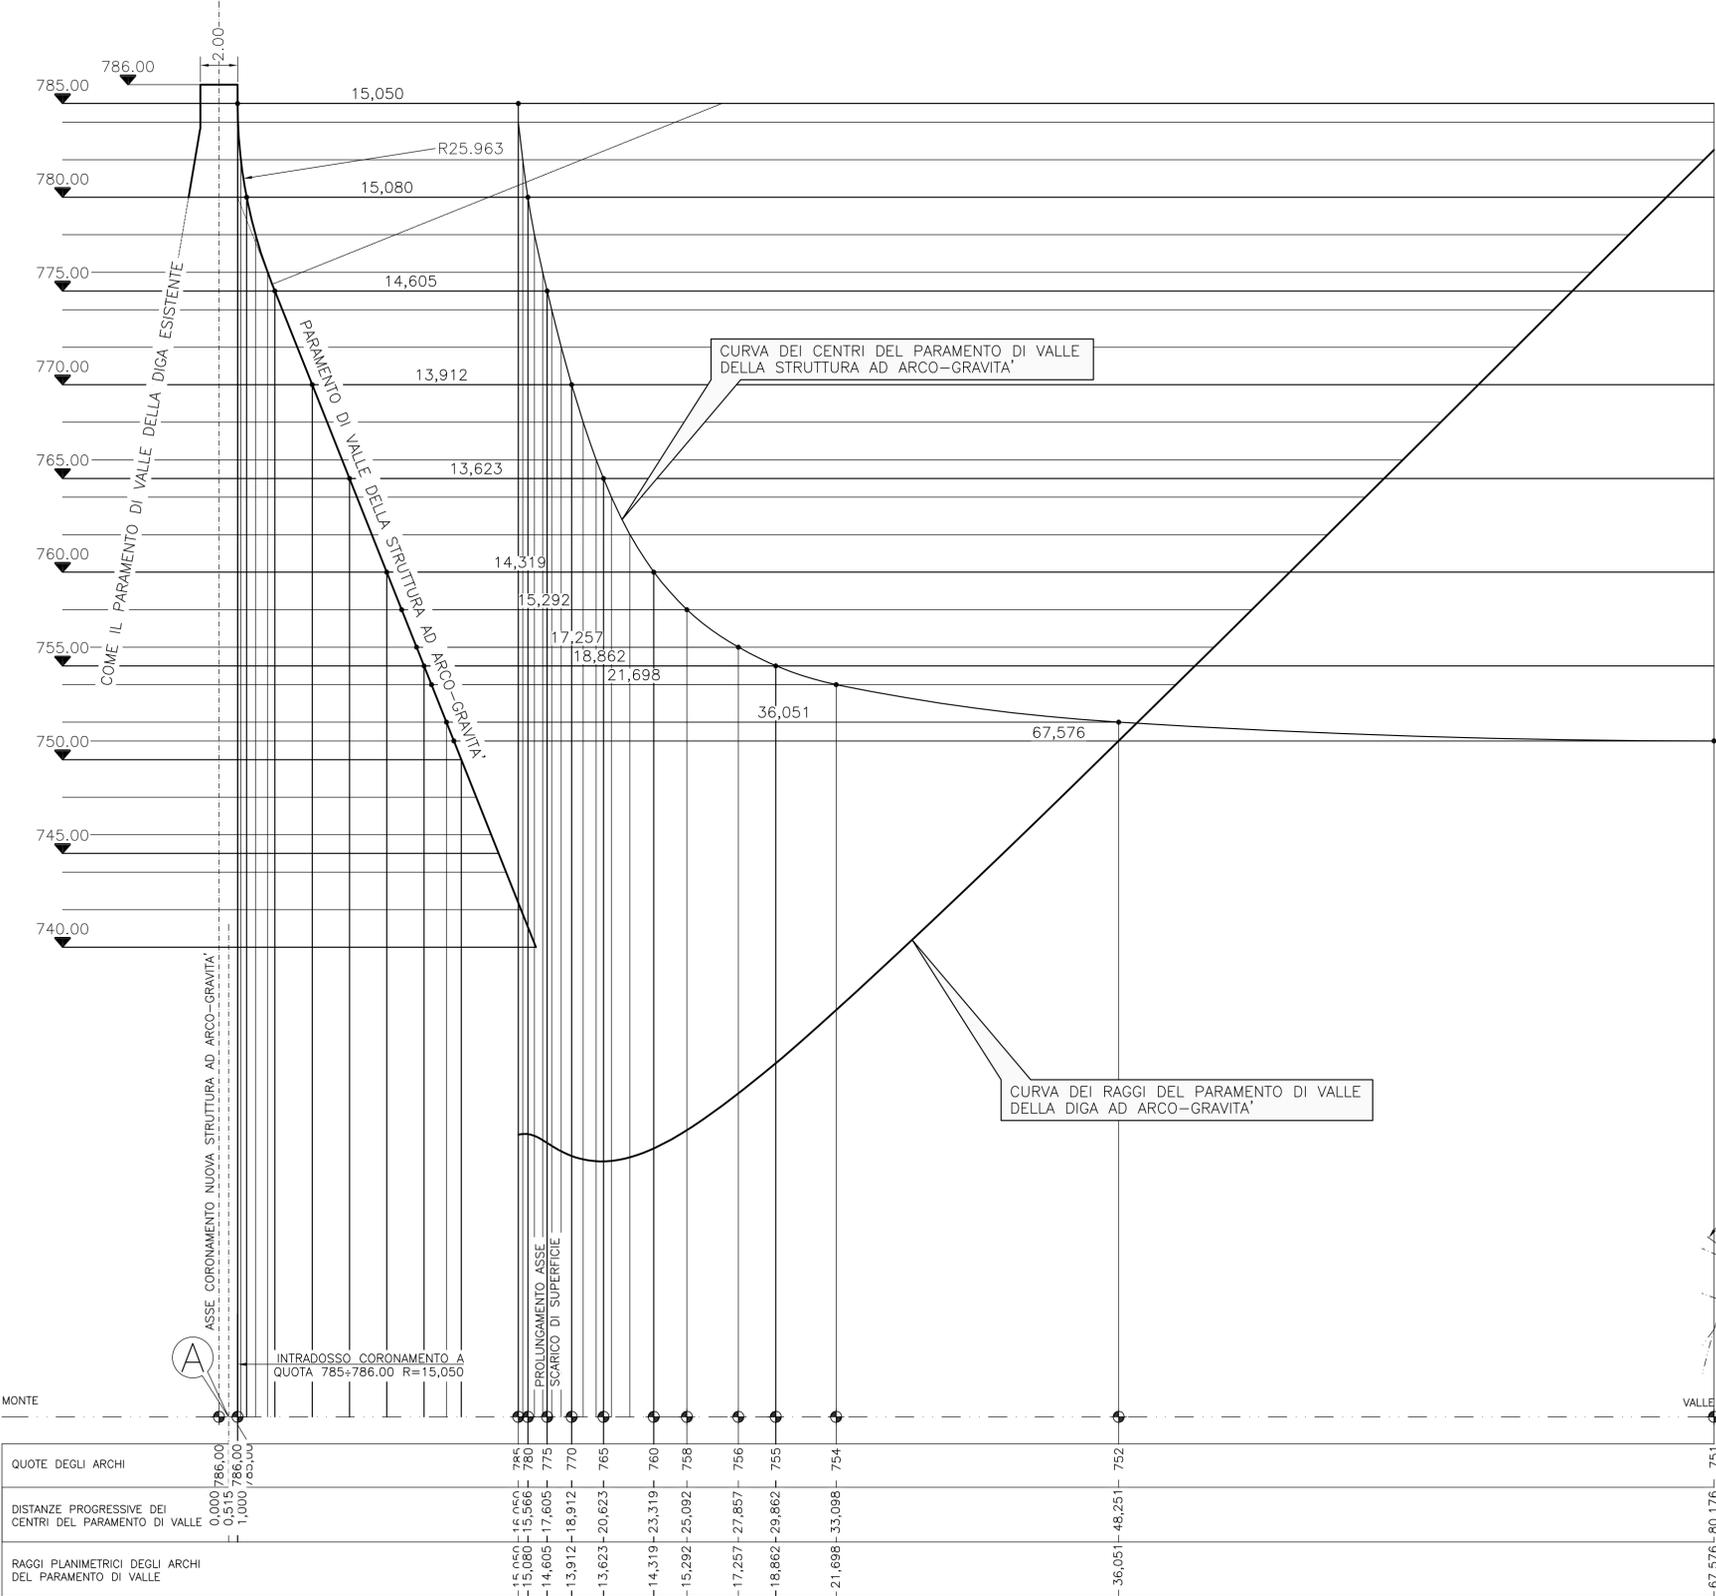


N.B.:
IL PARAMENTO DI MONTE DELLA STRUTTURA AD ARCO-GRAVITA'
COINCIDE CON IL PARAMENTO DI VALLE DELLA DIGA ESISTENTE

QUOTE DEGLI ARCHI	0,000	786,00	785,00	780,00	775,00	770,00	765,00	760,00	758,00	756,00	755,00	754,00	752,00	751,00
RAGGI PLANIMETRICI DEGLI ARCHI DEL PARAMENTO DI VALLE	0,000	15,050	15,080	14,605	13,912	13,623	14,319	15,292	17,257	18,862	21,698	36,051	67,576	80,176

TRACCIAMENTO PLANIMETRICO
SCALA 1:500

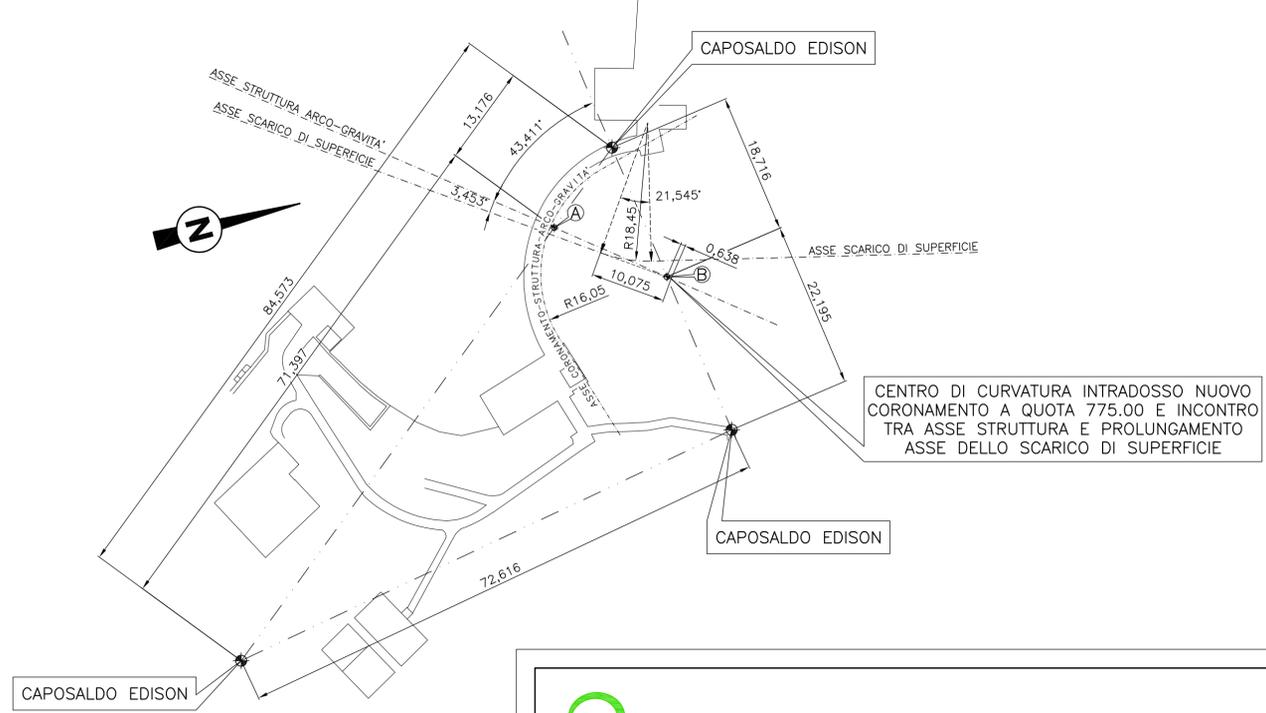

DETTAGLIO TRACCIAMENTO PLANIMETRICO
SCALA 1:100

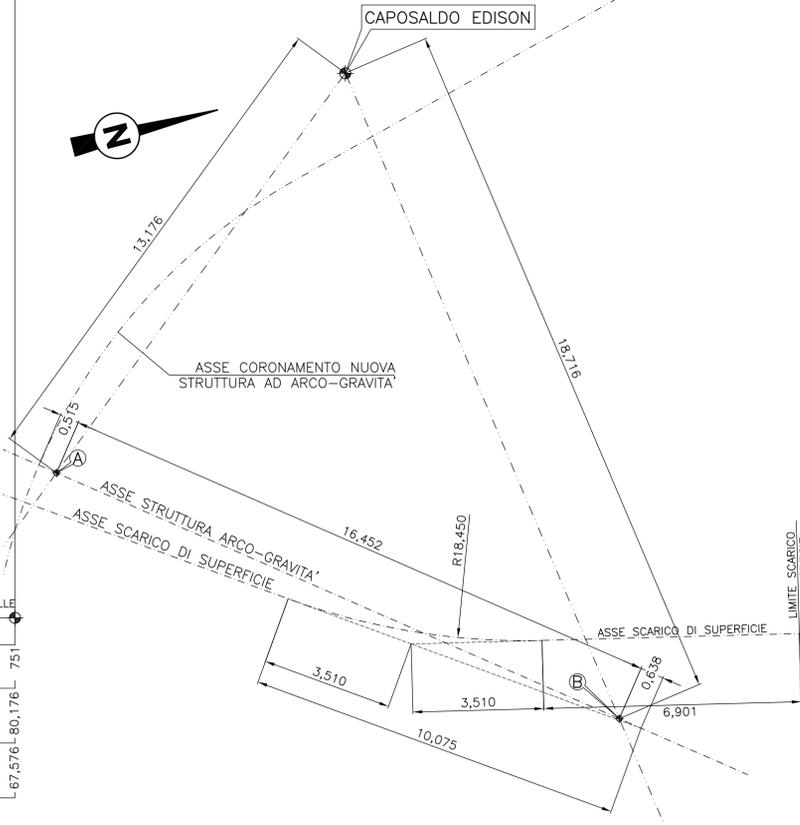

ALL. Y.06

DIGA DI CEPPO MORELLI

PROGETTO DI ADEGUAMENTO

PROGETTO DEFINITIVO - Rev. 1

STRUTTURA AD ARCO-GRAVITA'
DATI DI TRACCIAMENTO
TAV. 1 di 2
SCALE VARIE



Ing. Claudio Marcello S.r.l.

MILANO, OTTOBRE 2015