


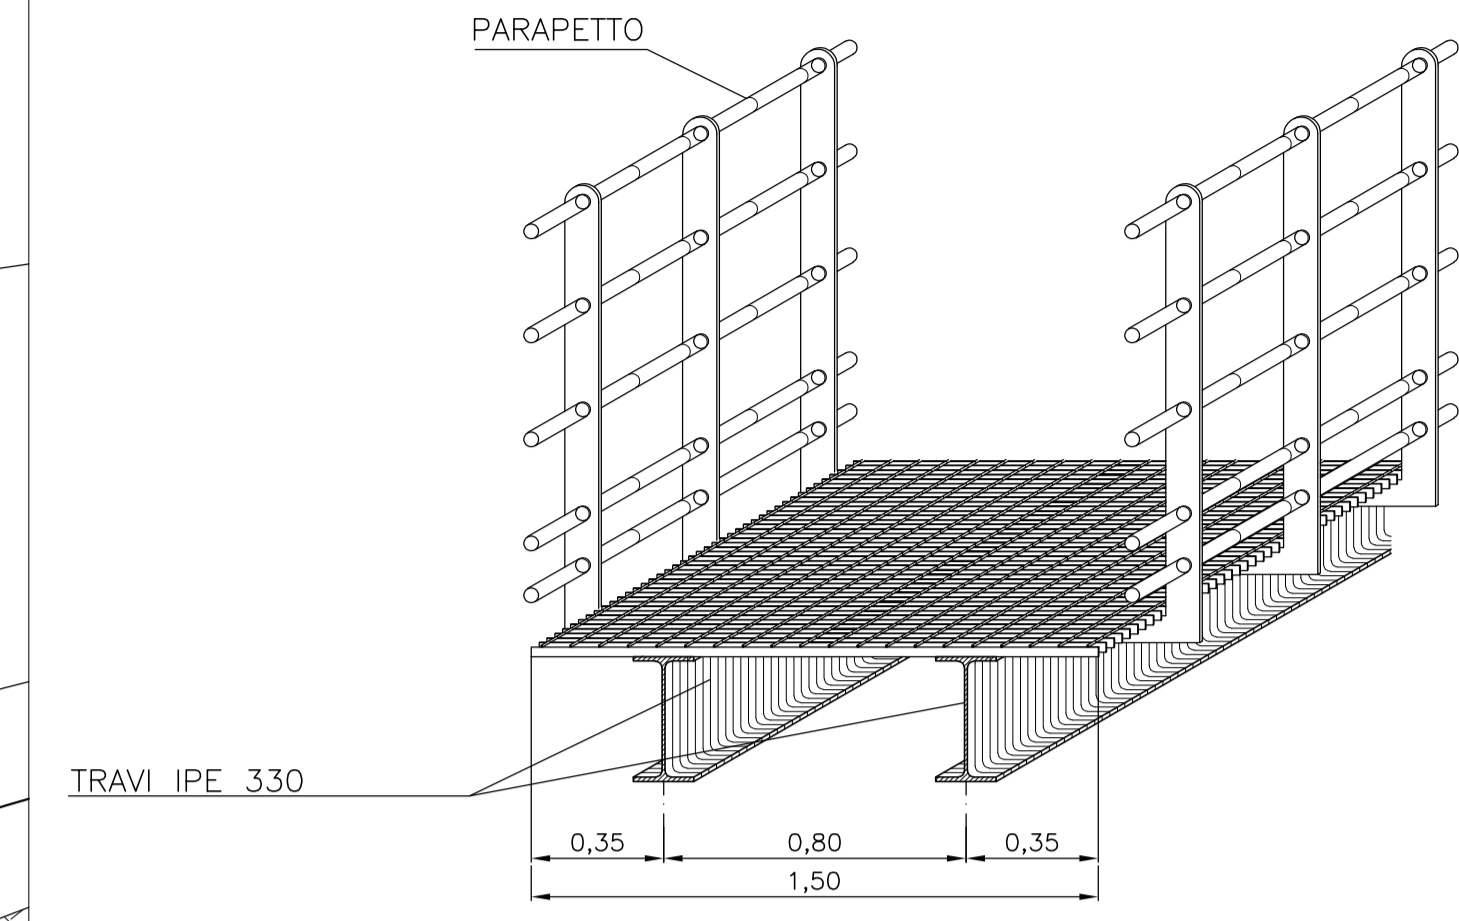




N.B.:
 LE SEZIONI SONO RAPPRESENTATE NEI DISEGNI:
 - Y.17 - CANALE SCARICO DI SUPERFICIE - PROFILO LONGITUDINALE
 - Y.18 - CANALE SCARICO DI SUPERFICIE - SEZIONI

 CLS ESISTENTI DA DEMOLIRE
 NUOVI CLS
 RIPRISTINO FONDO CANALE

SEZIONE A-A
 SCALA 1:20



SEZIONE B-B
 SCALA 1:20

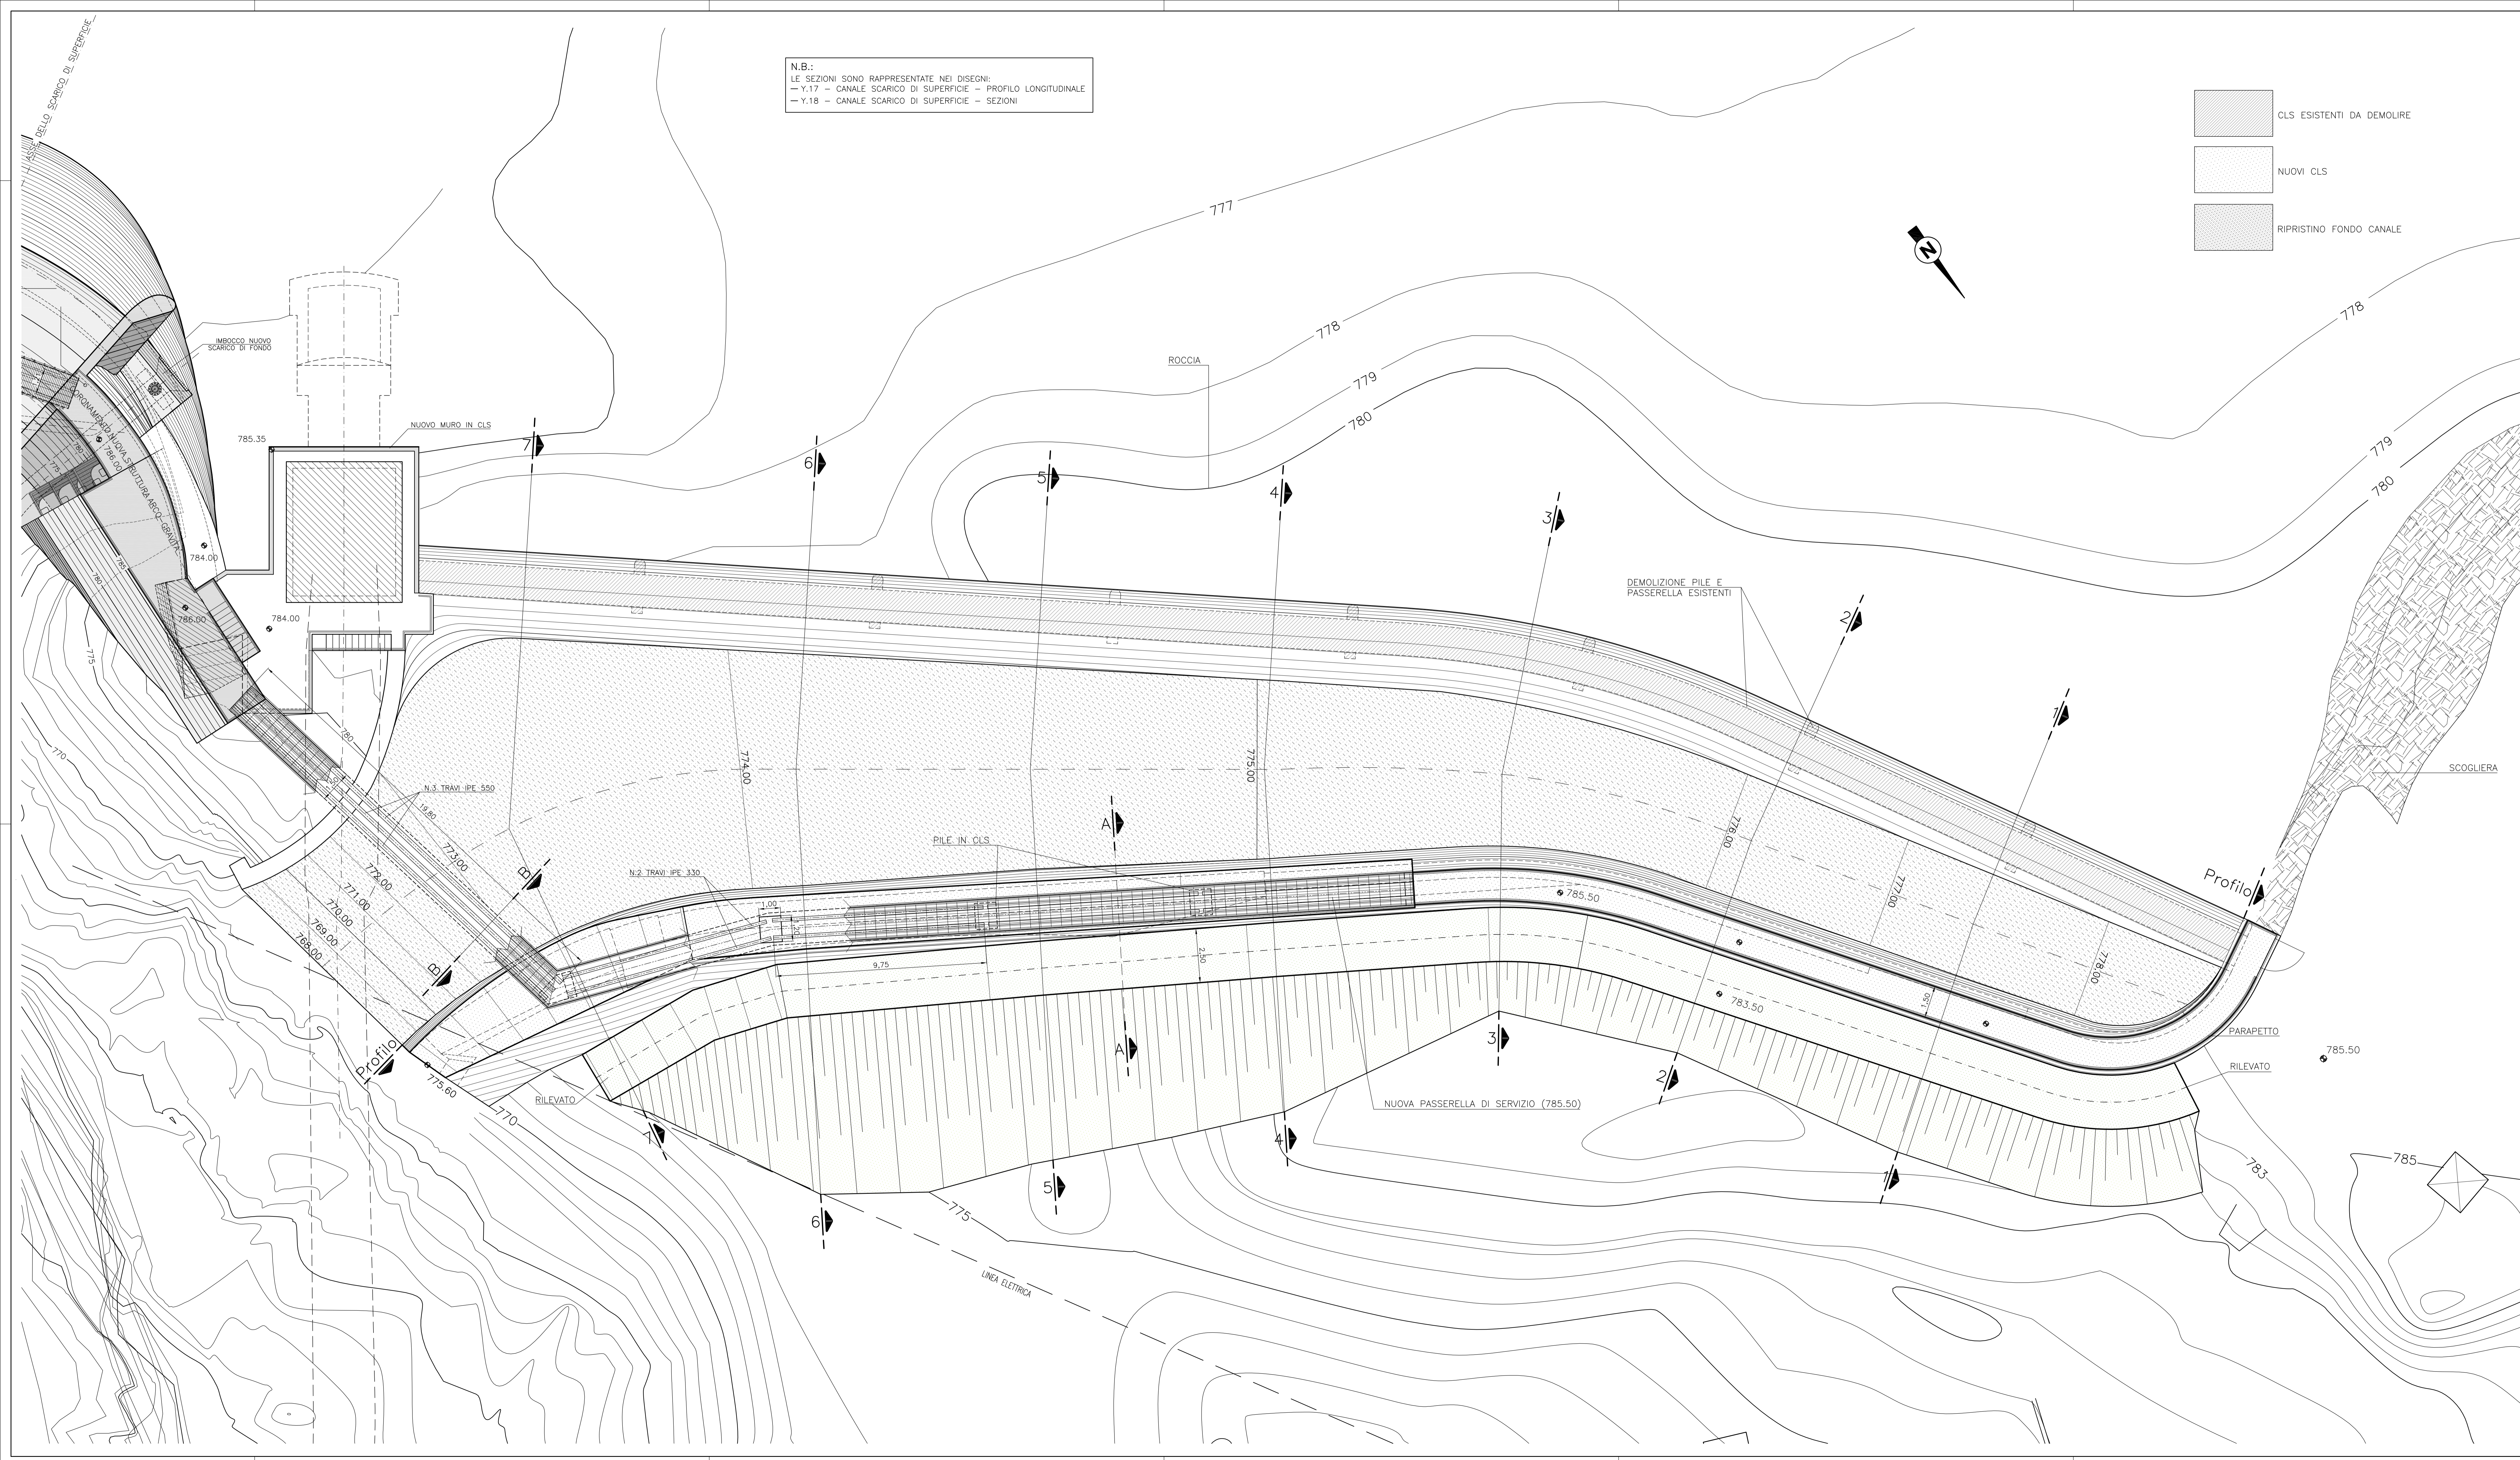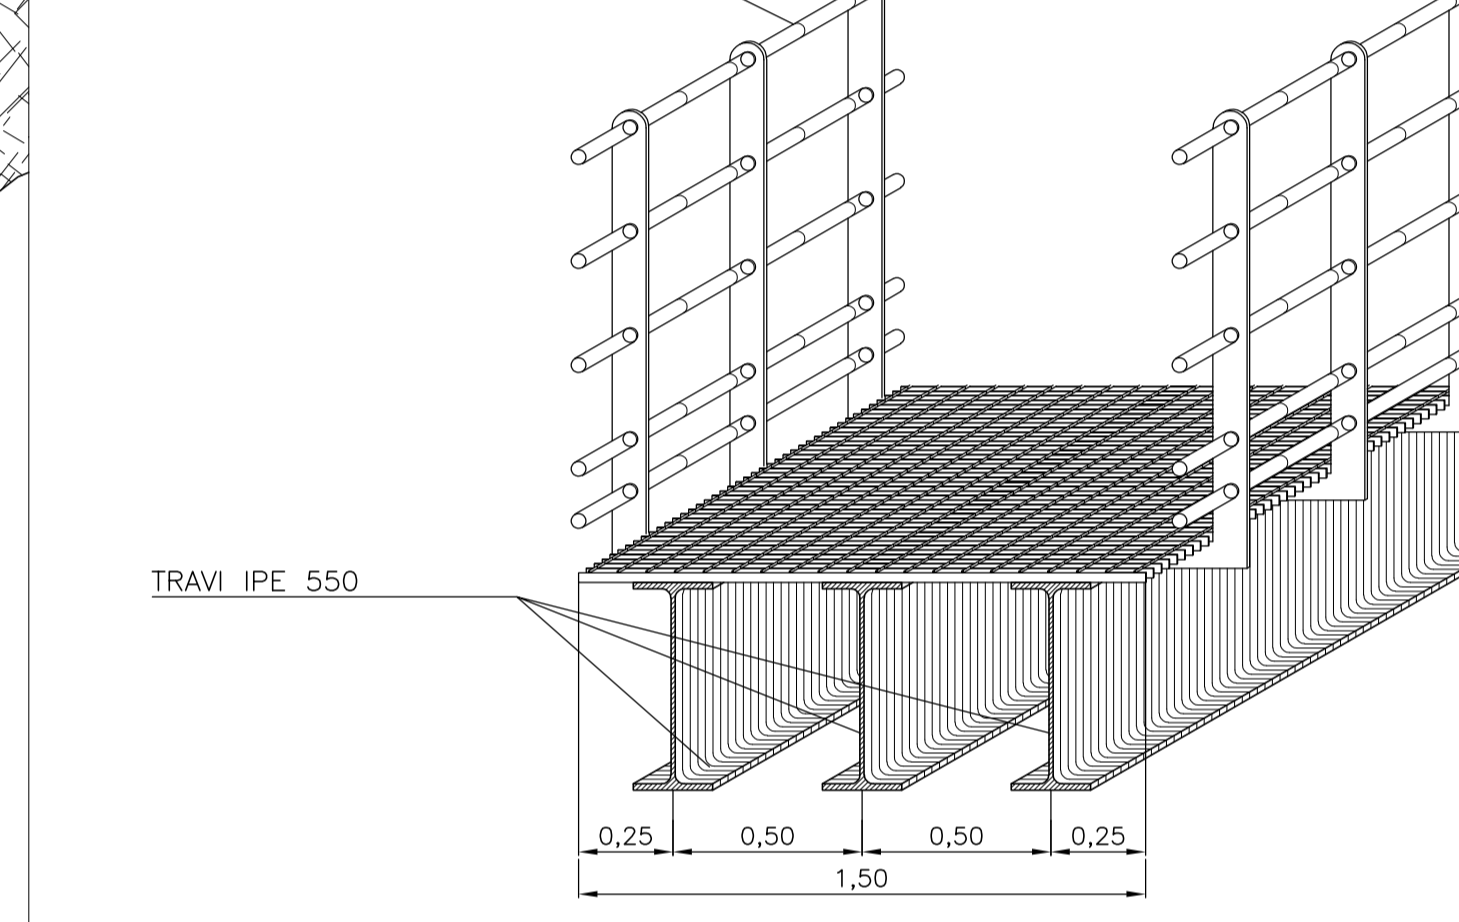

DIGA DI CEPPO MORELLI
PROGETTO DI ADEGUAMENTO

PROGETTO DEFINITIVO - Rev. 1

CANALE SCARICO DI SUPERFICIE
 PLANIMETRIA
 SCALA 1:100



Ing. Claudio Marcello S.r.l.

MILANO, OTTOBRE 2015