



West  
Ovest

East  
Est


SCALE / SCALA 1:2000  
0 20 100m

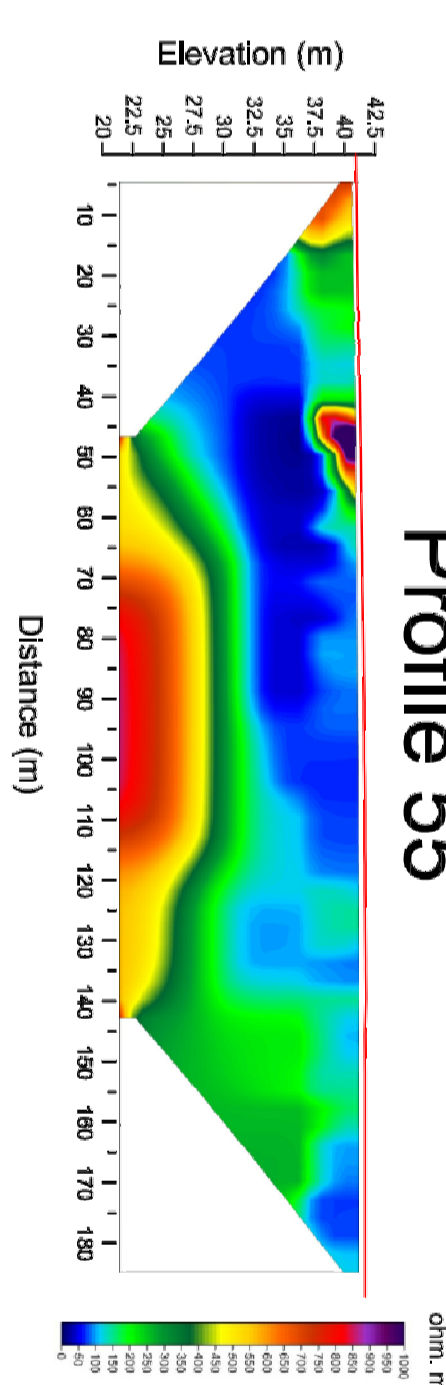


Profile 55

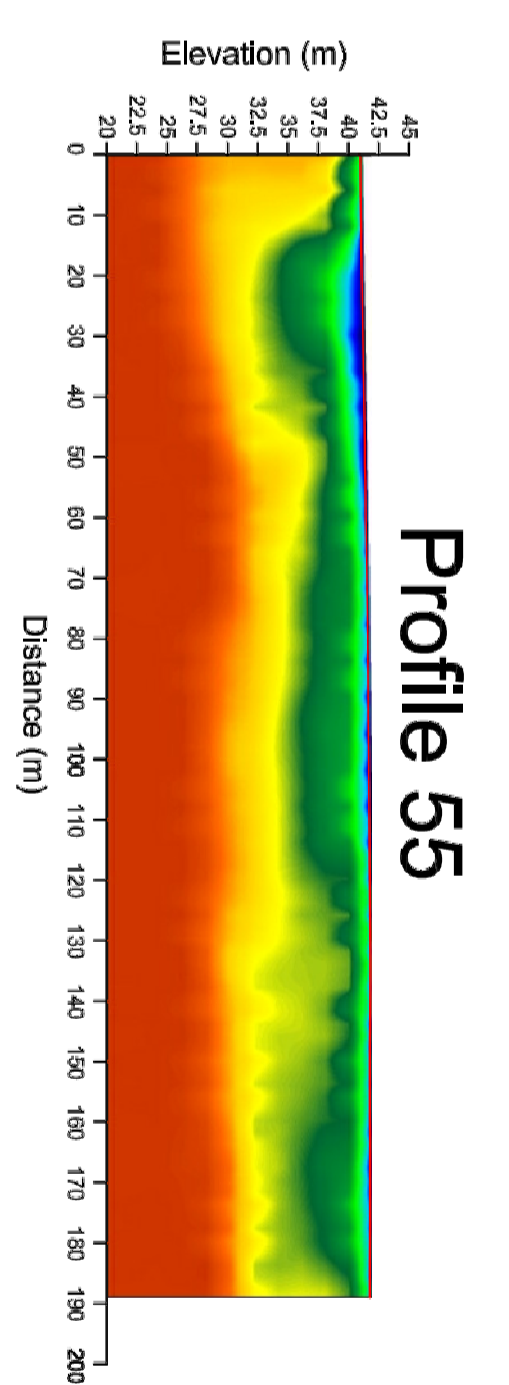



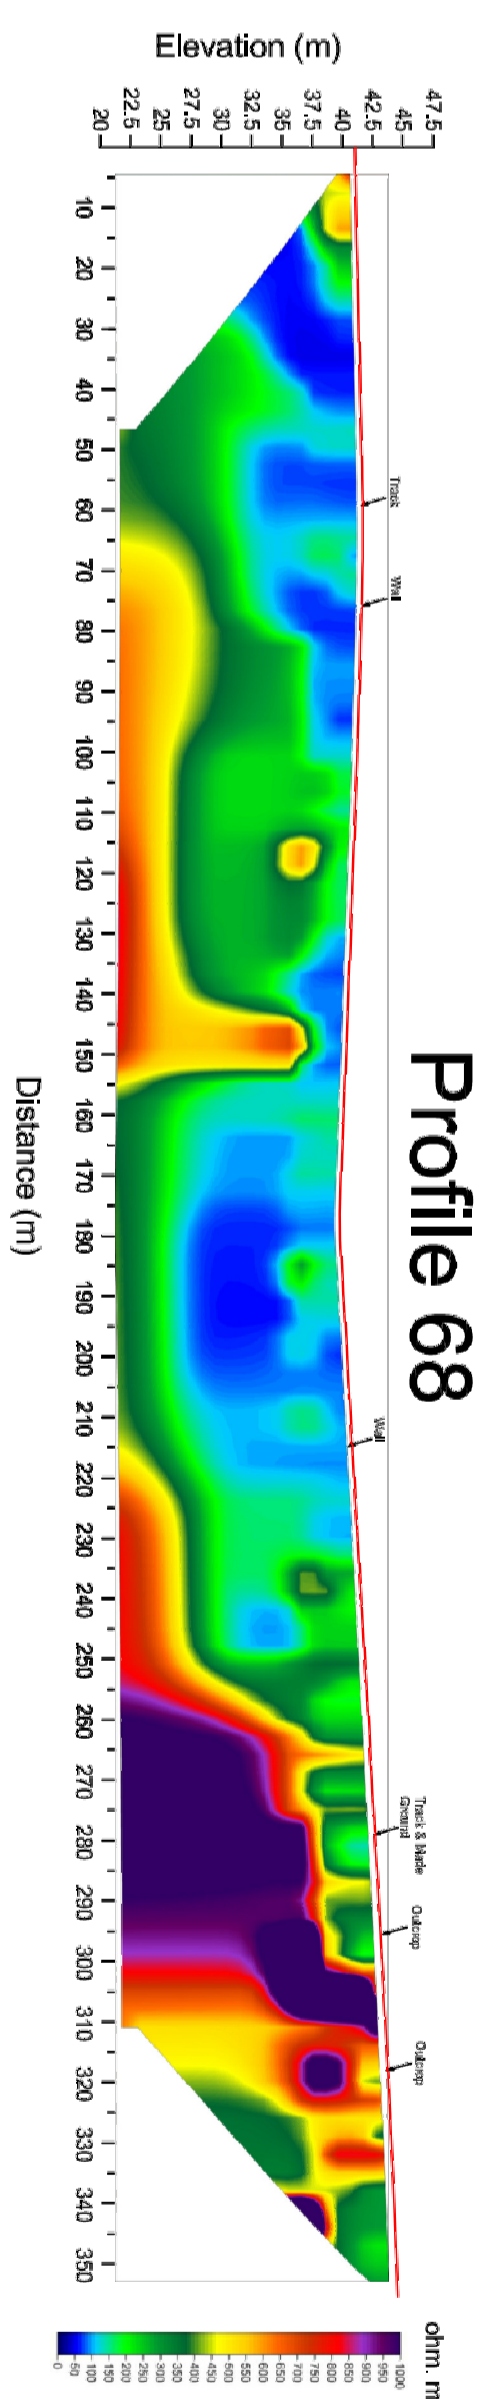



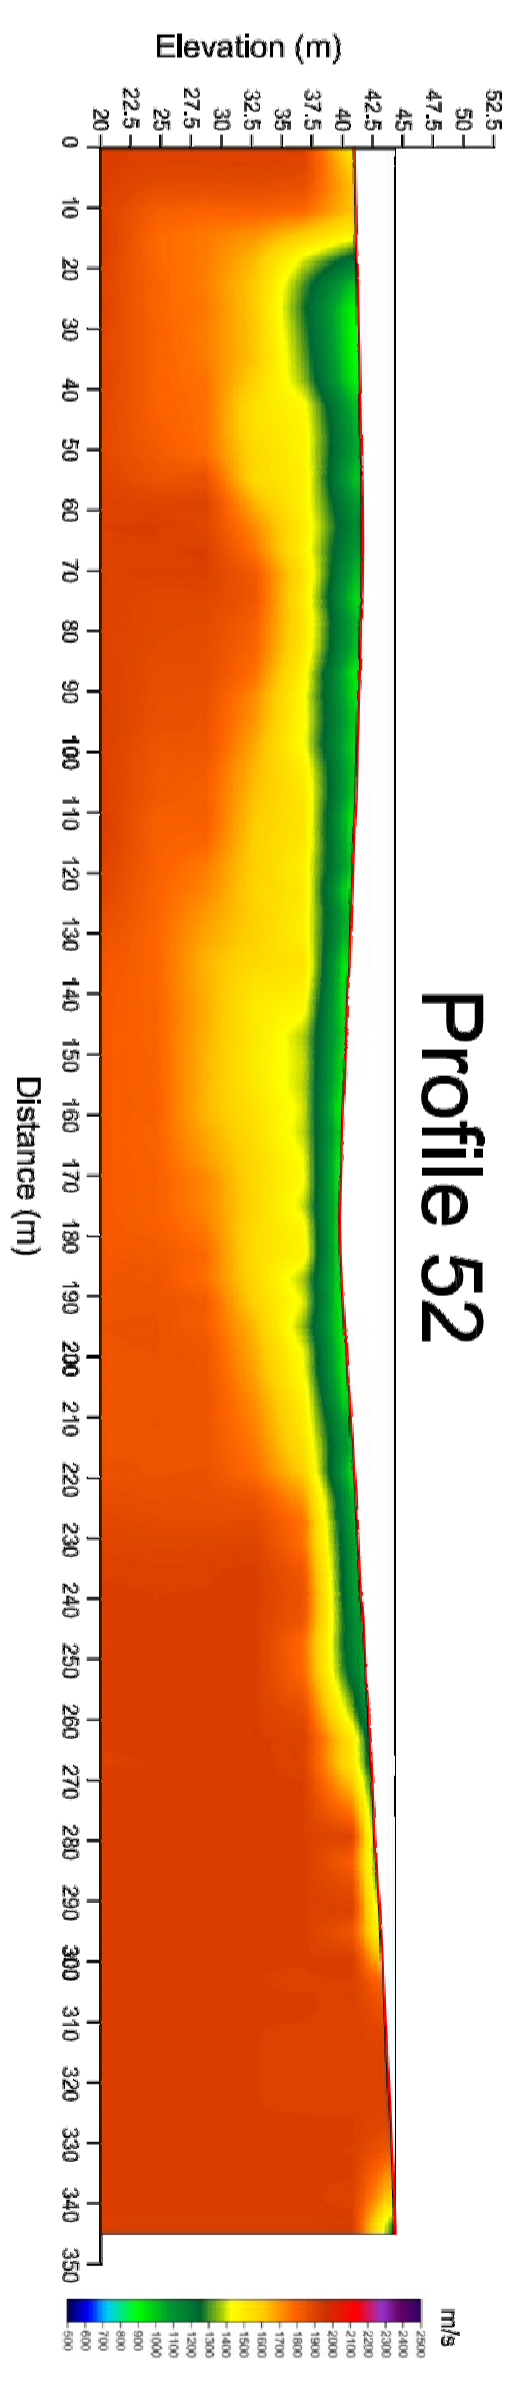


Profile 52

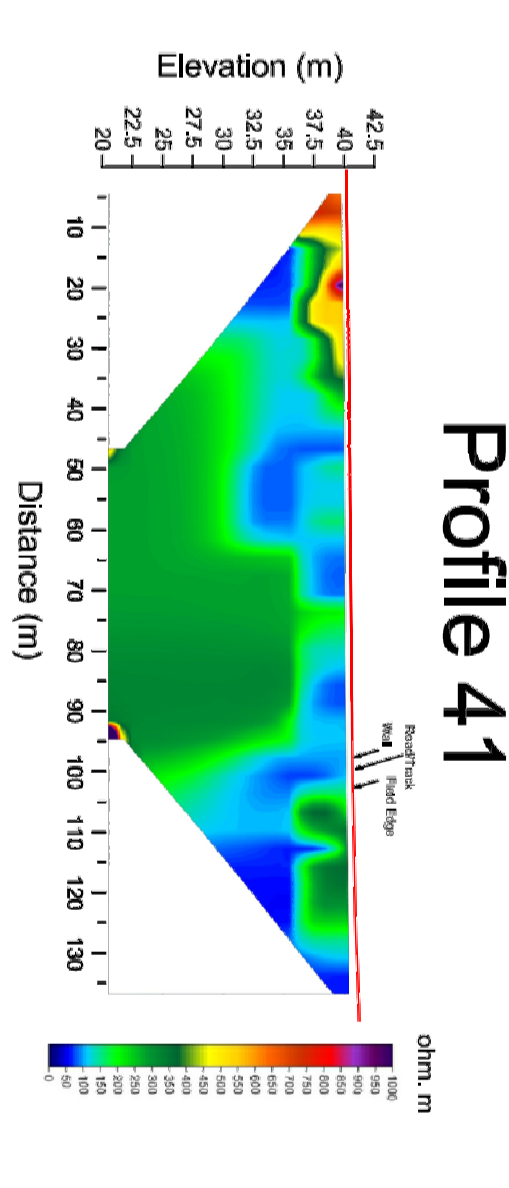


Profile 41

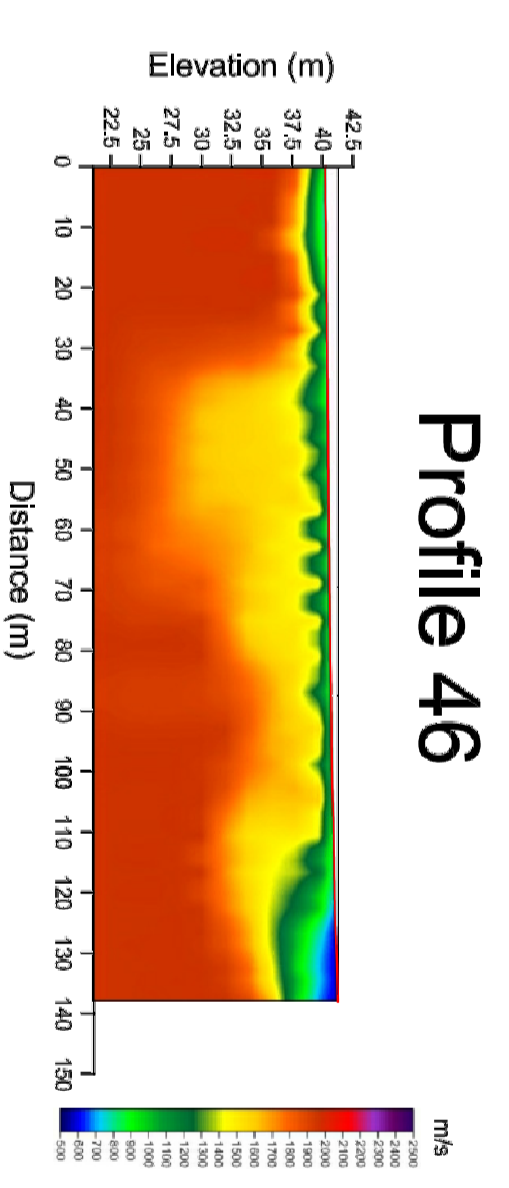


Profile 46

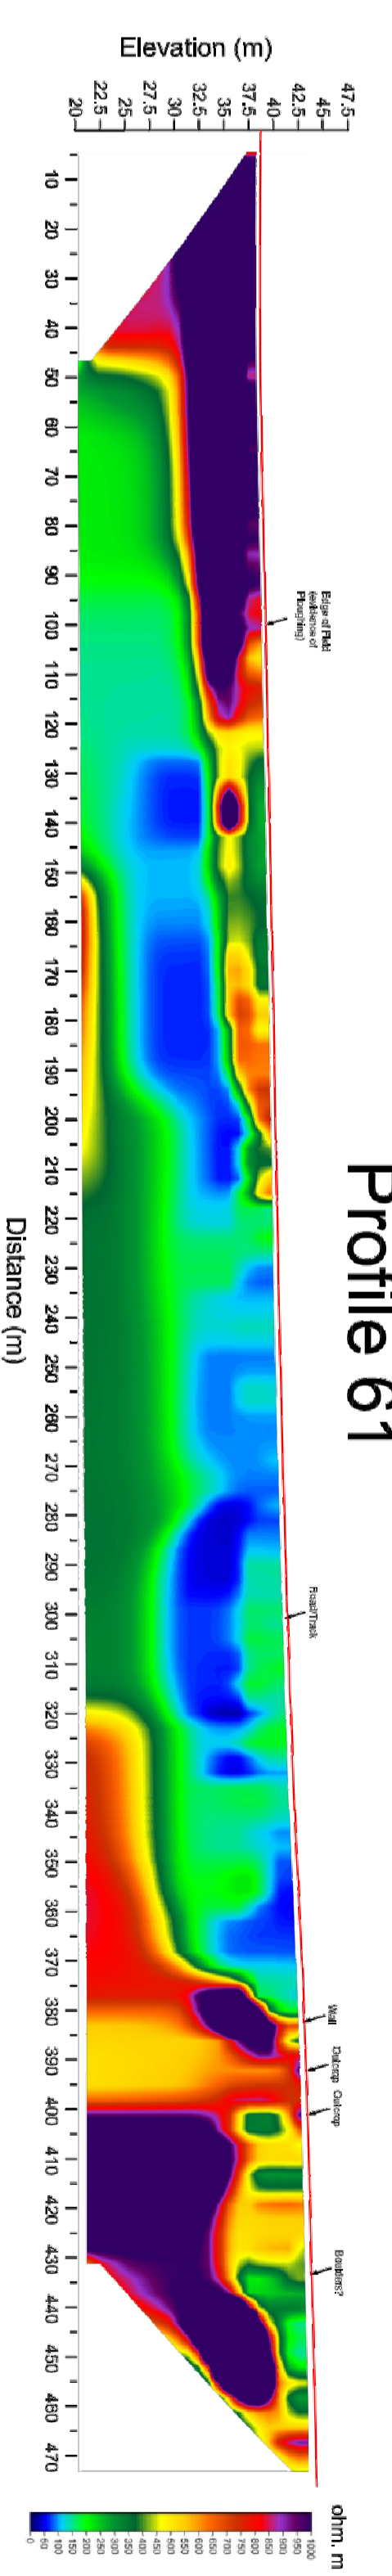


Profile 61

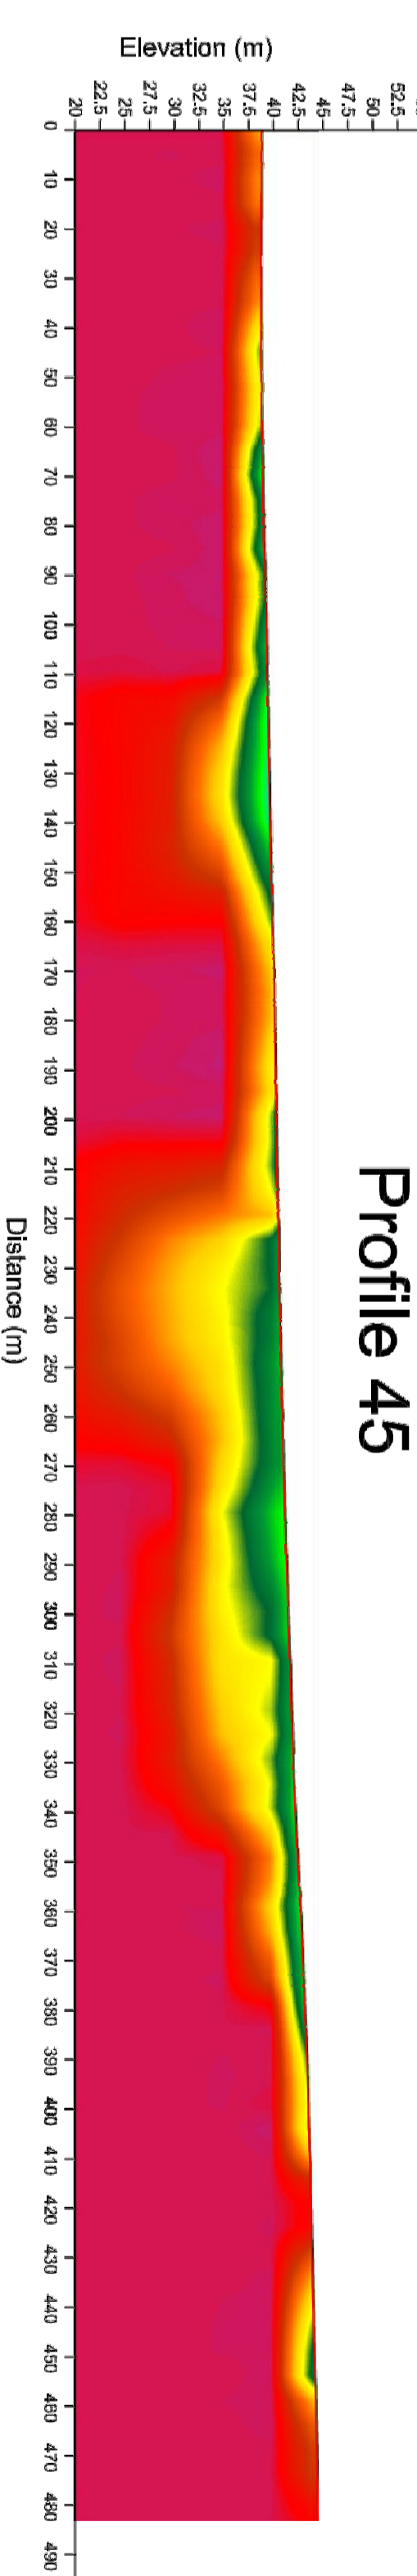

Profile 45

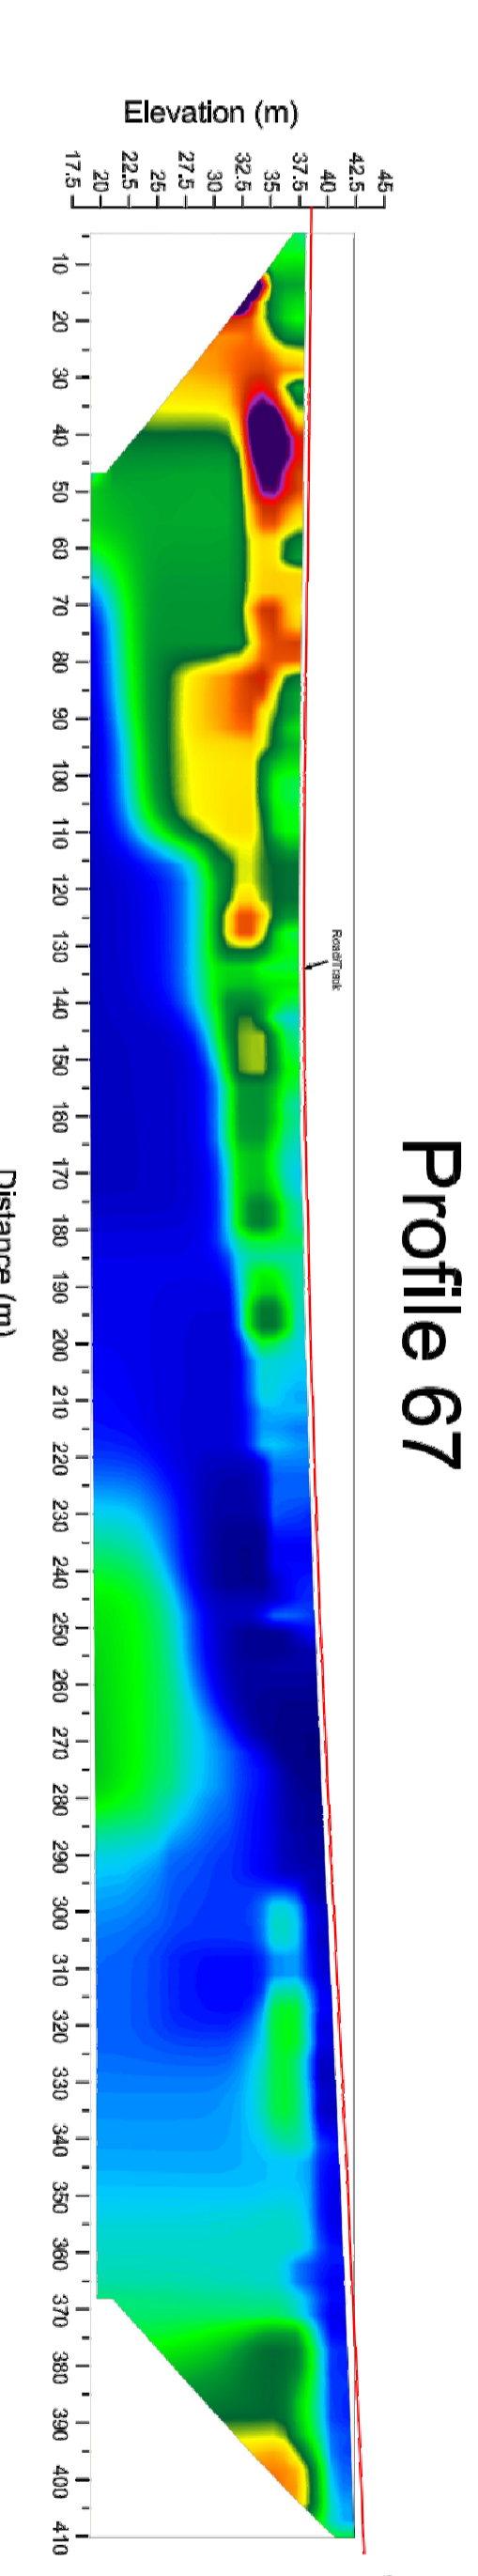


Profile 67

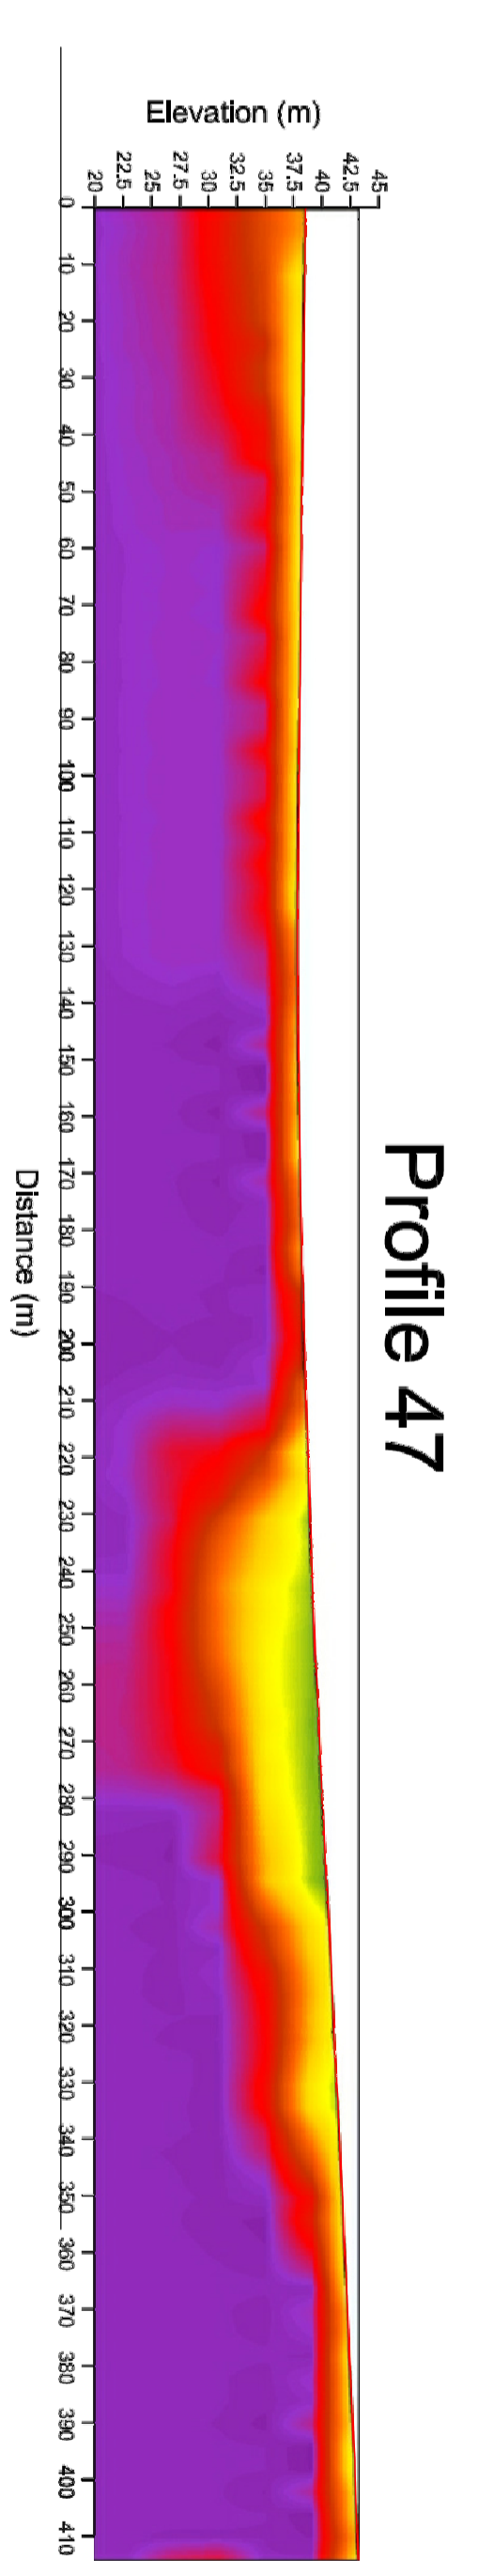

Profile 47

VERTICAL SCALE  
SCALA VERTICALE  
1:525



HORIZONTAL SCALE  
SCALA ORIZZONTALE  
1:1.250

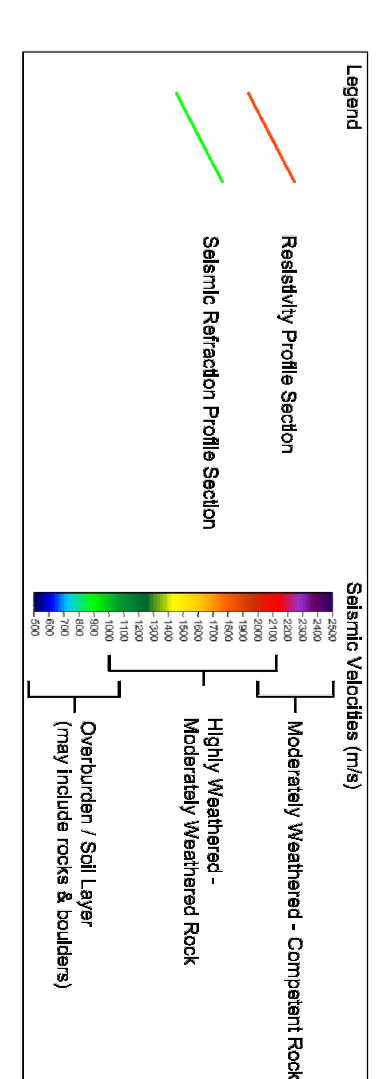

PROGETTO/TRAFFICO		TRASN ADRIATIC PIPELINE	
SOCIETA'		TRANS ADRIATIC PIPELINE	
PRODOTTORE		GASDOTTO TRANS-ADRIATICO	

**South**  
**Sud**


**North**  
**Nord**

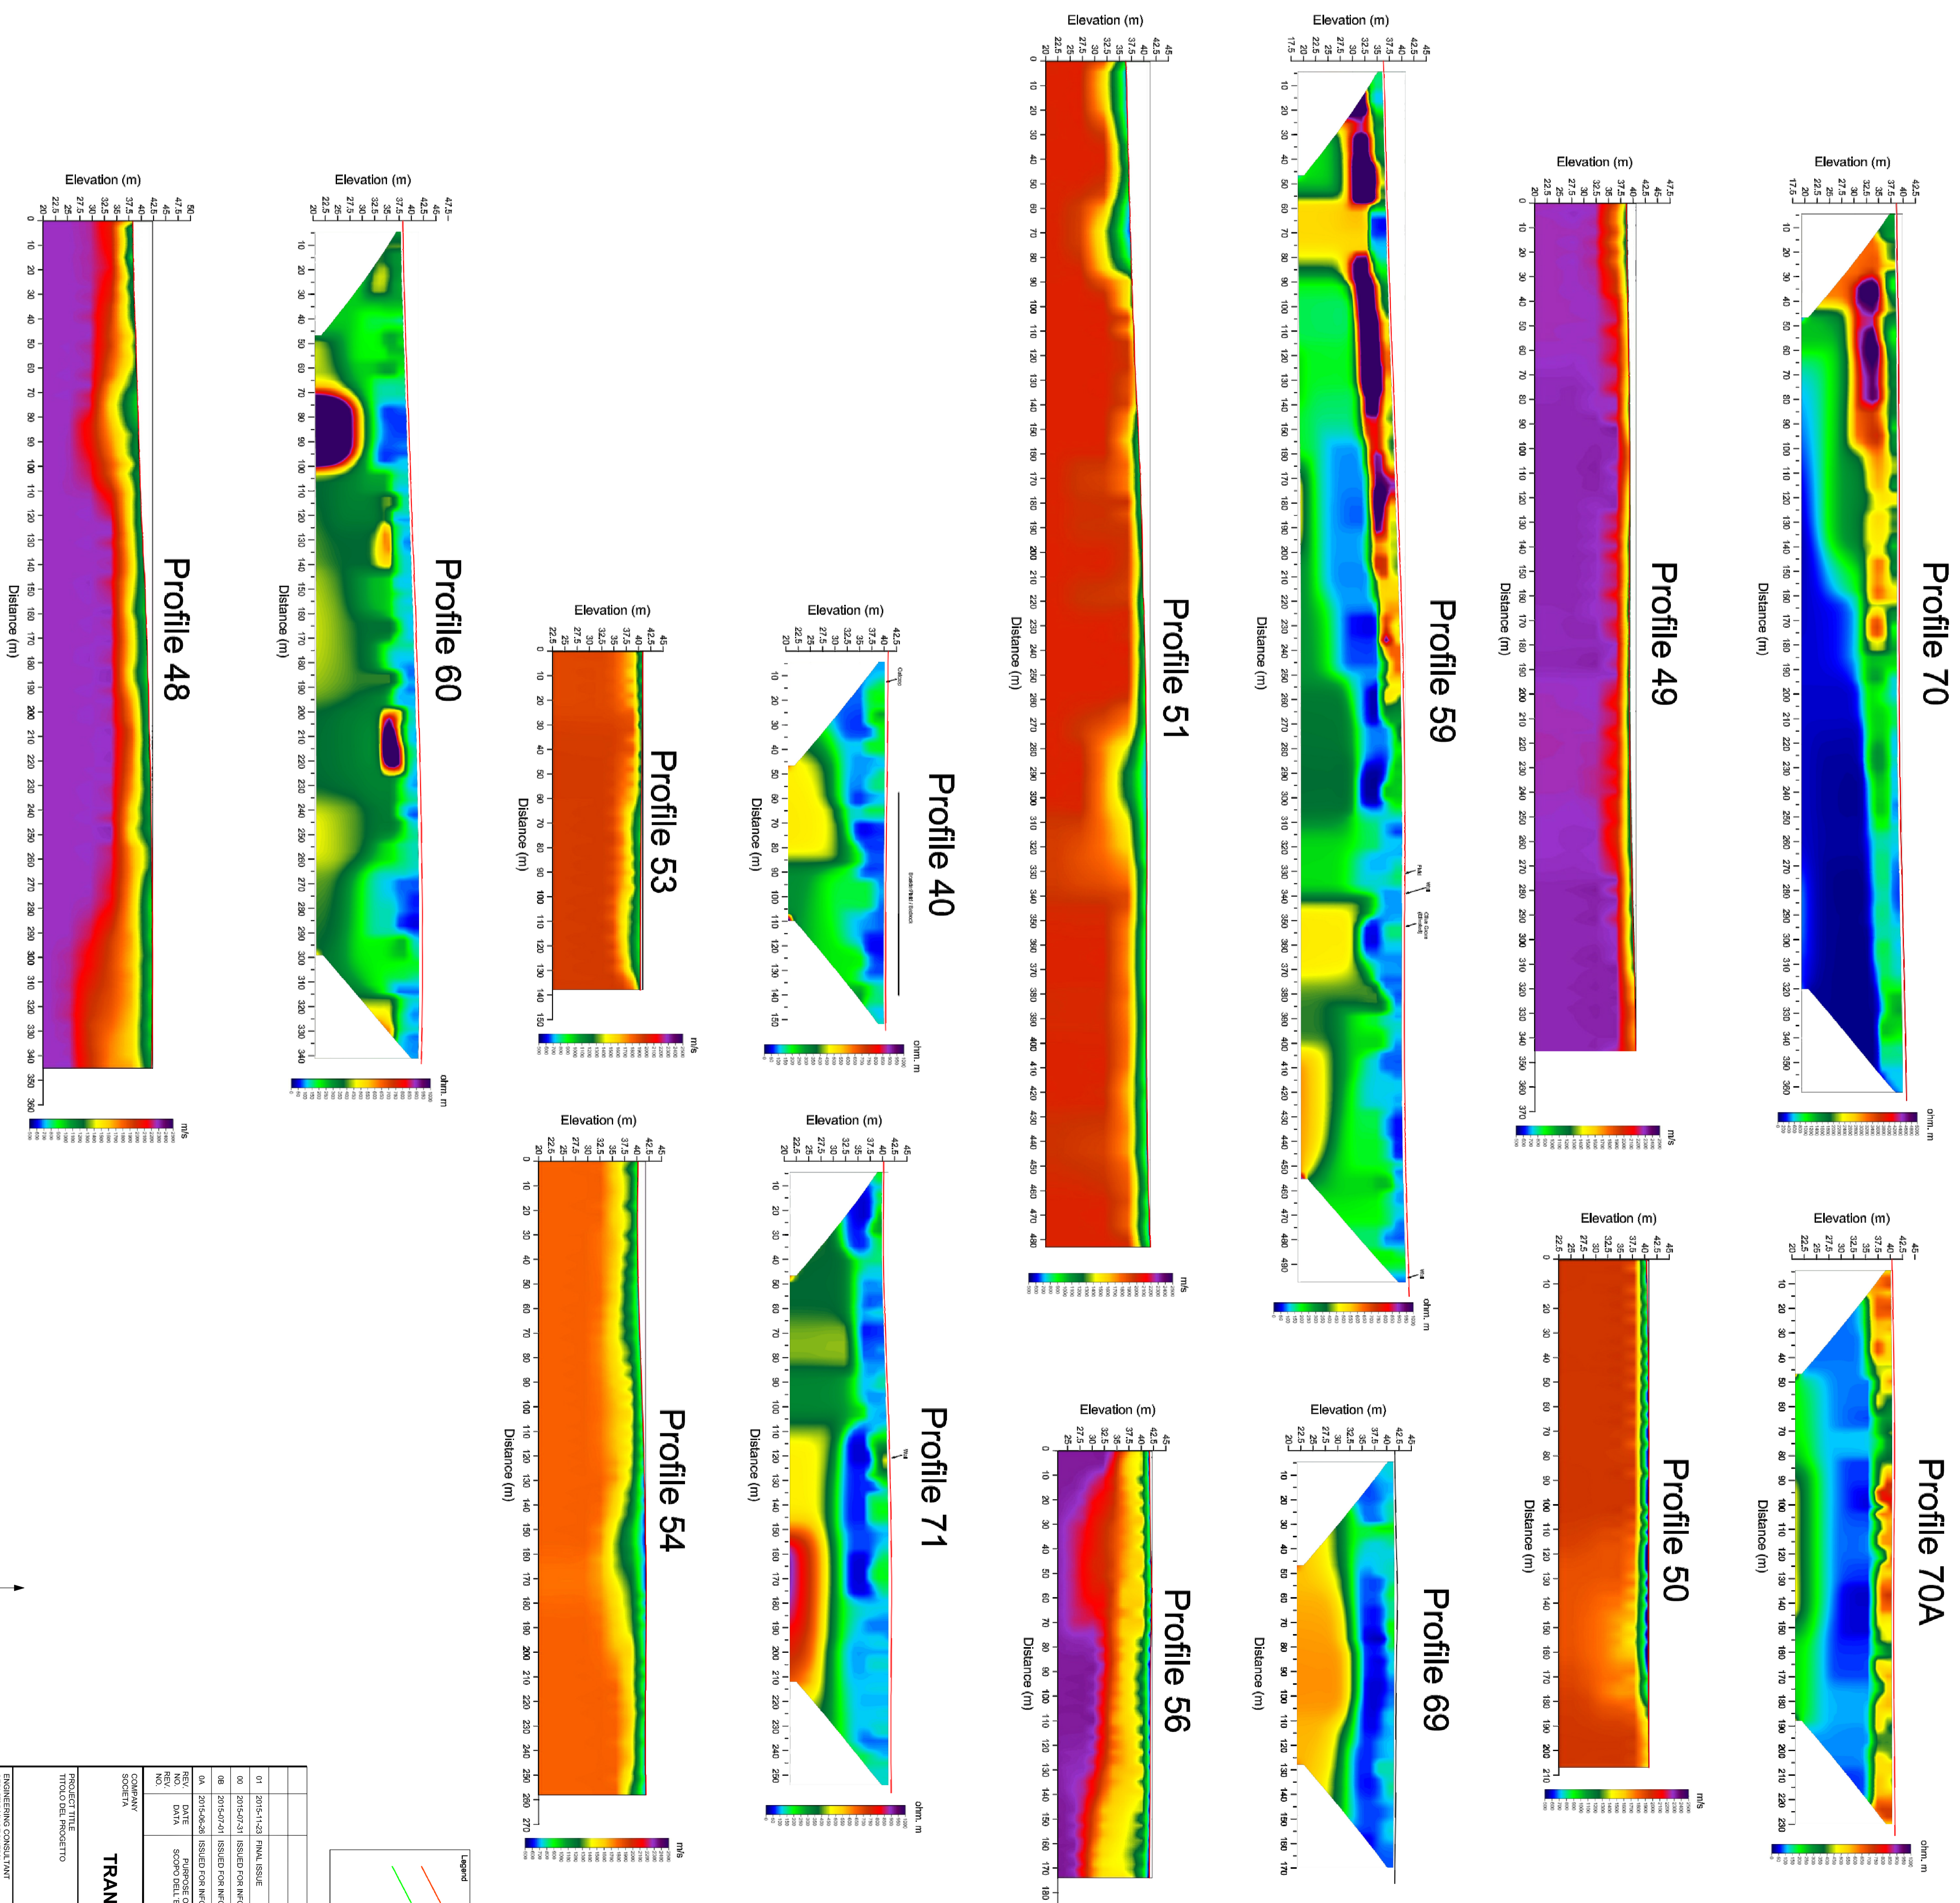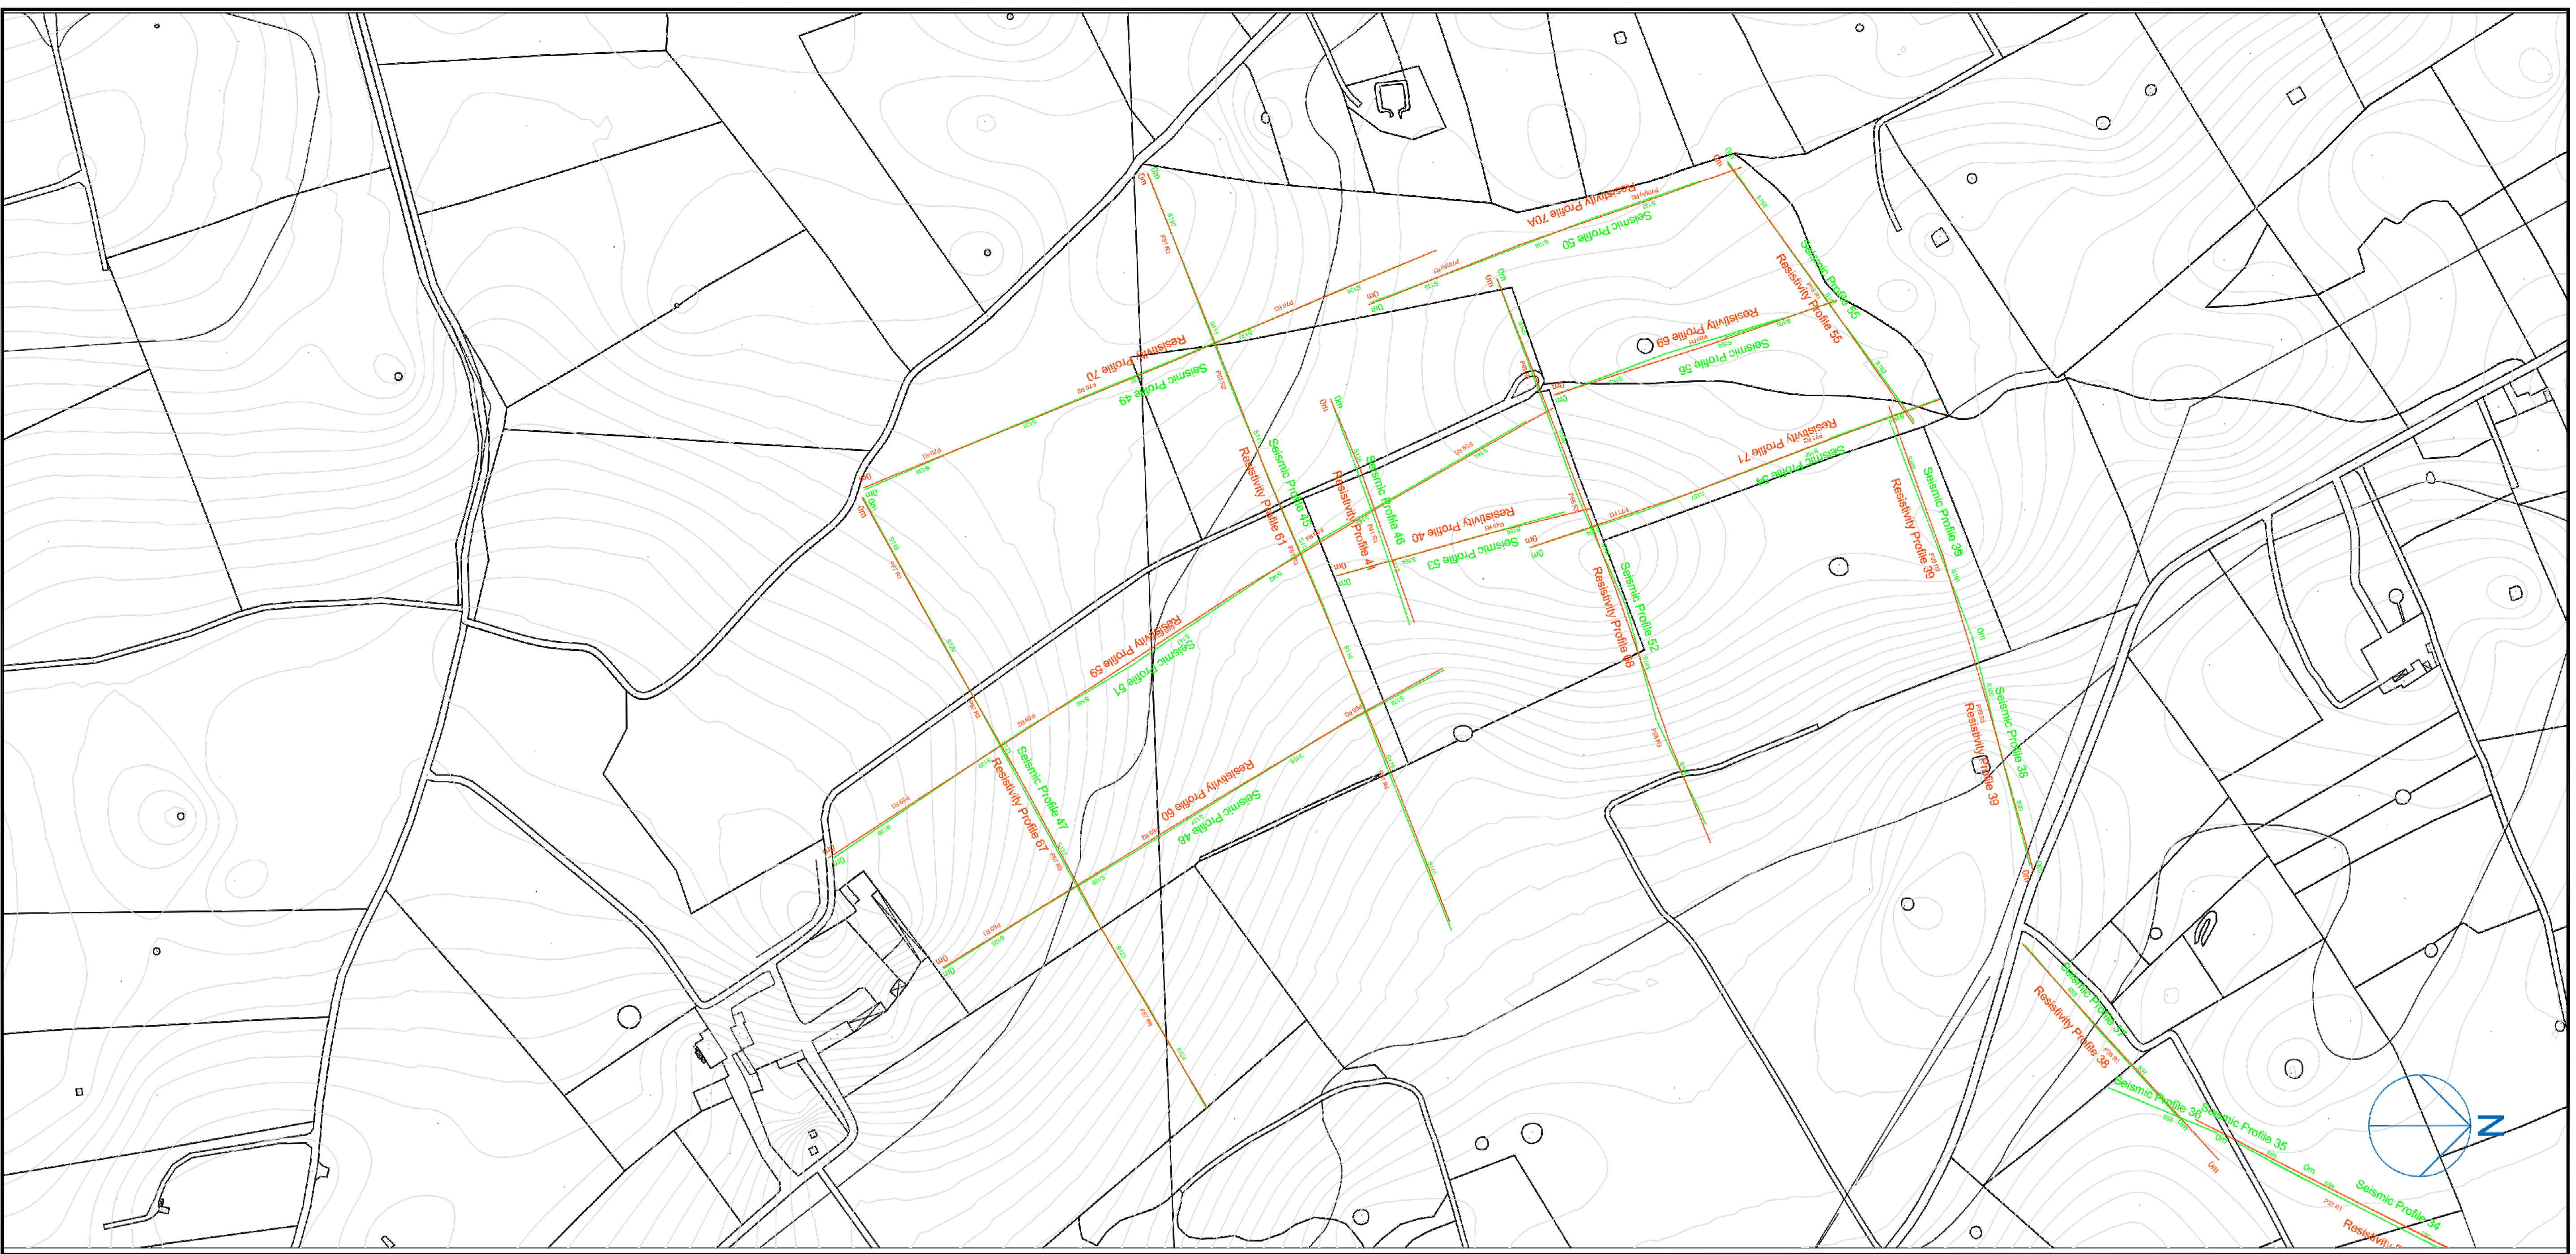

0 20 100m  
SCALE / SCALA 1:2000

HORIZONTAL SCALE  
SCALA ORIZZONTALE  
1:1.250

VERTICAL SCALE  
SCALA VERTICALE  
1:625

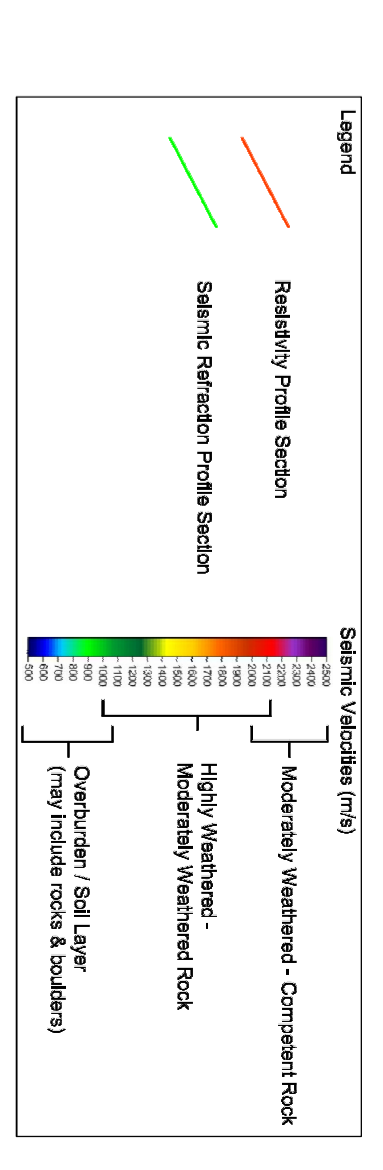



