Site Prospecting

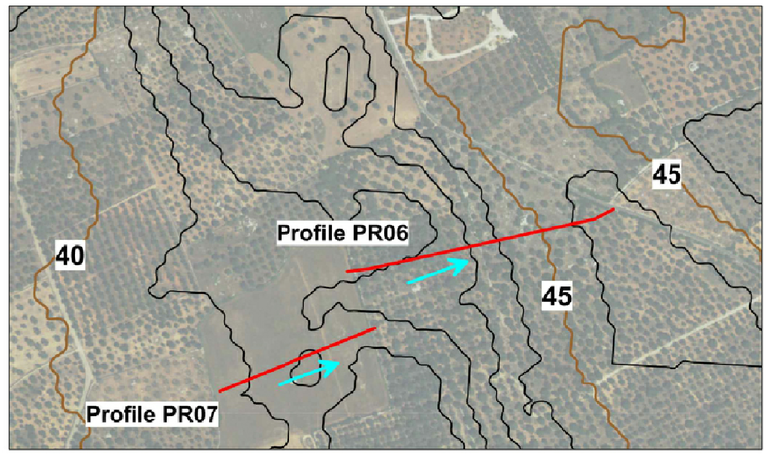

Geophysical Prospecting beginning

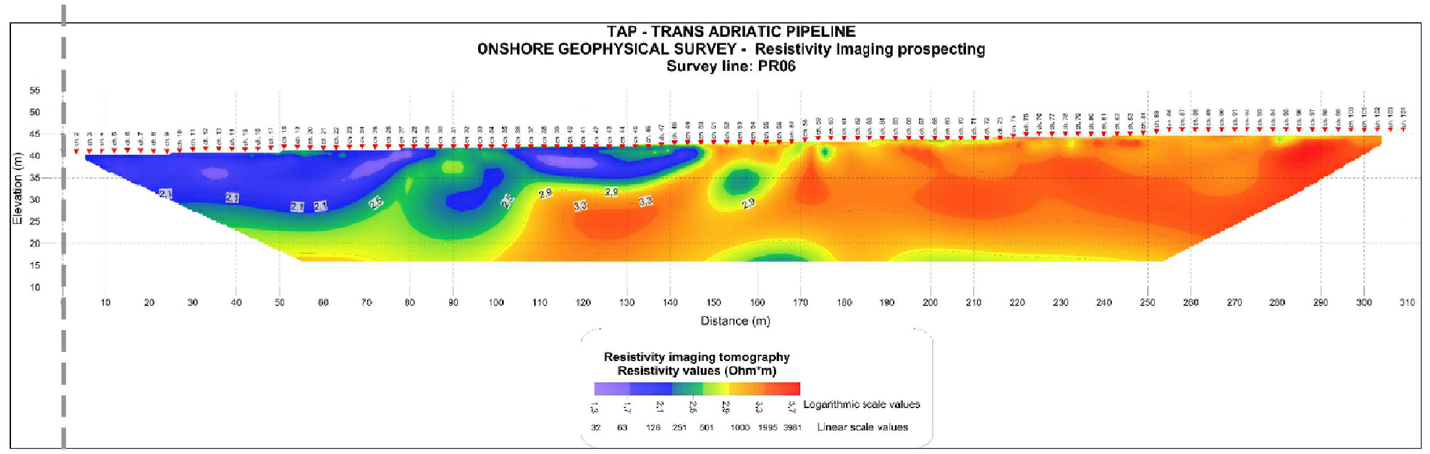

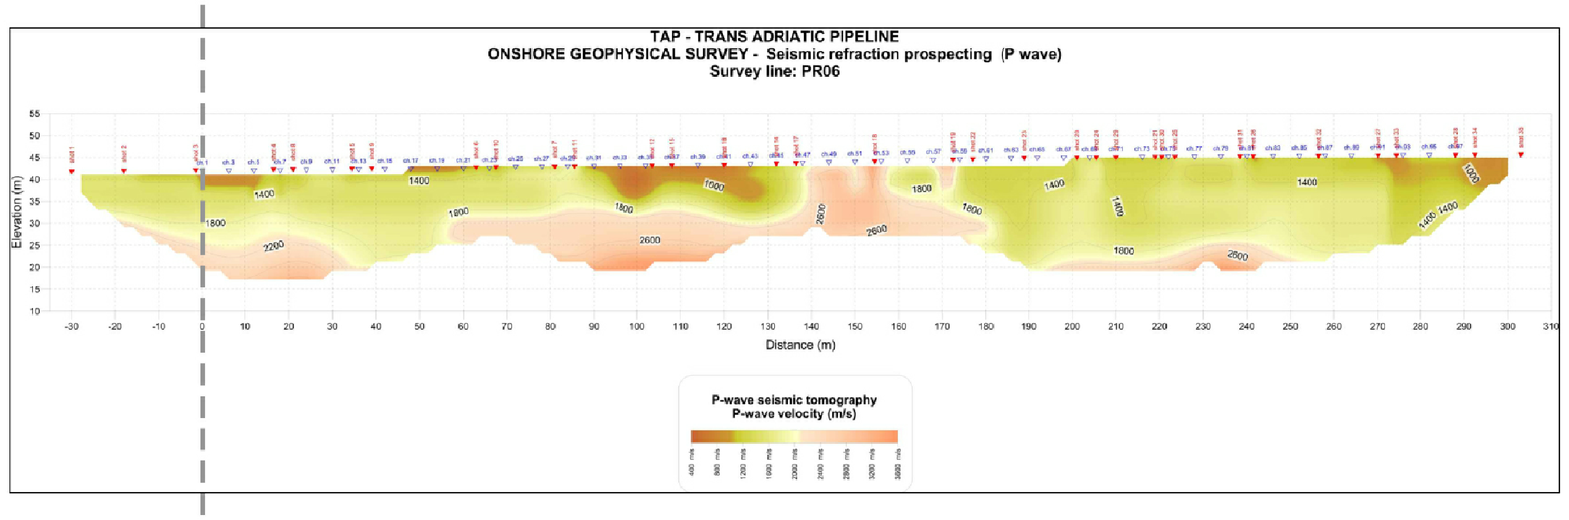

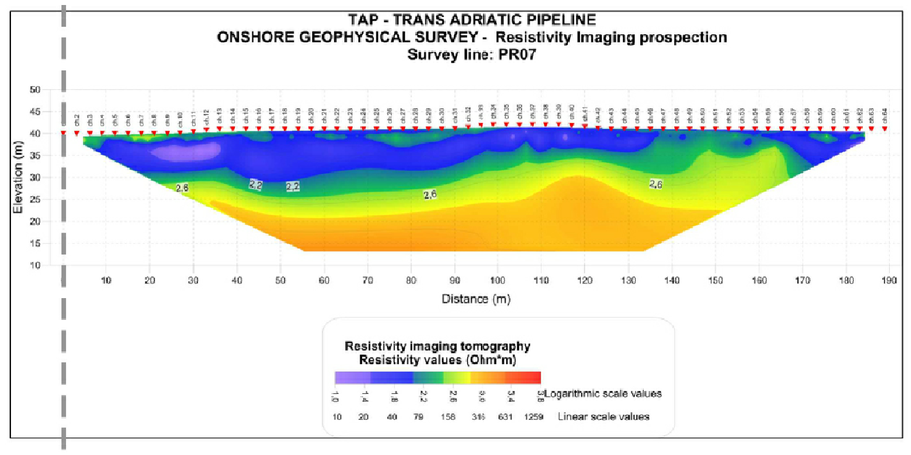

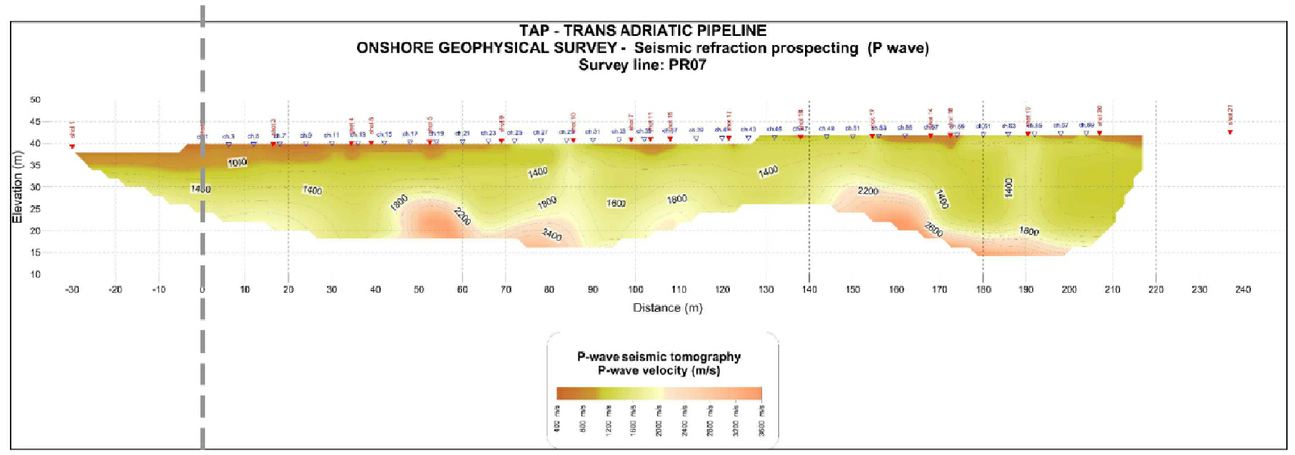

0 10 50m

SCALE / SCALA 1:1.000

Orthophotos

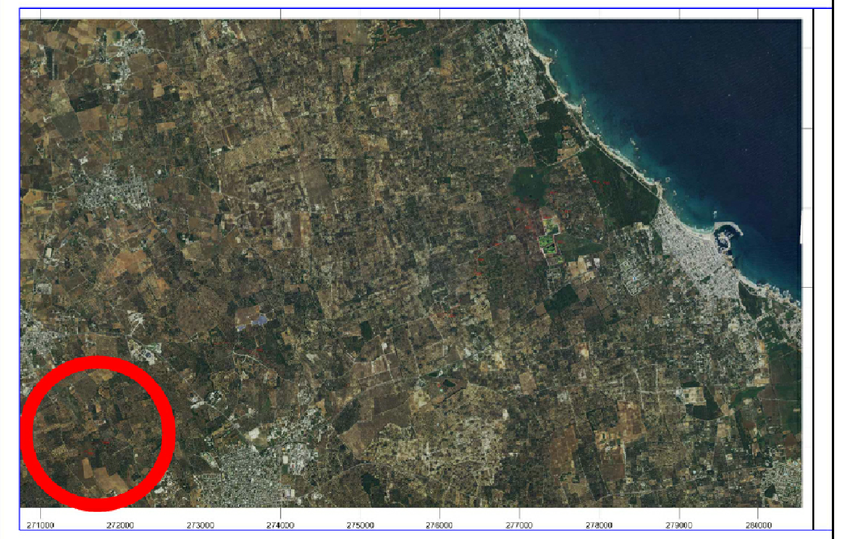

LEGEND / **LEGENDA**

PR07 — Geophysical Prospecting

REV. NO. REV. NO.	DATE DATA	PURPOSE OF ISSUE SCOPO DELL'EMISSIONE	REMARK / DESCRIPTION ANNOTAZIONE / DESCRIZIONE	CRE. BY PRE. DA	CHK. BY ESA. DA	APR. BY APP. DA	DATE DATA	ACCEPTED BY ACCETTATO DA
01	2015-11-23	FINAL ISSUE	-	G.F.	C.B.	S.CO.	2015-12-18	"
00	2015-07-31	ISSUED FOR INFORMATION	-	G.F.	C.B.	P.A.	2015-07-31	"
0B	2015-07-01	ISSUED FOR INFORMATION	-	G.F.	C.B.	P.A.	2015-07-01	"
0A	2015-06-26	ISSUED FOR INFORMATION	-	G.F.	C.B.	P.A.	2015-06-26	"
				CONTRACTOR APPALTATORE			ETG ETG	

COMPANY / SOCIETA: **TRANS ADRIATIC PIPELINE AG**

PROJECT TITLE / TITOLO DEL PROGETTO: TRANS ADRIATIC PIPELINE
GASDOTTO TRANS-ADRIATICO

ENGINEERING CONSULTANT / SERVIZI DI INGEGNERIA:

CERTIFIED ENGINEER / PROGETTISTA:

2015-12-18	S.CO.
DATE DATA	APPROVED BY APPROVATO DA

DOCUMENT TITLE / TITOLO DEL DOCUMENTO:
GEOTECHNICAL & GEOPHYSICAL REPORT FOR PIPELINE RECEIVING TERMINAL ITALY
RELAZIONE GEOTECNICA E GEOFISICA DELLA STAZIONE DI RICEZIONE DEL GASDOTTO
RESISTIVY IMAGING & SEISMIC REFRACTION PROFILES 2015
IMAGING DI RESISTIVITA' E PROFILI DI SISMICA A RIFRAZIONE 2015

Company Representative / Rappresentante TAP	: Turid Thormodsen	Scale: Scala: -	Sheet: Foglio 1 - 1
Company Reference / Rif. TAP	: C459	Document-No. / Numero documento	at. all. / Rev. Rev.
ETG Representative / Rappresentante ETG	: Elisabeth Schmidt	IPR01 - URS - 000 - Q - TRG - 0001	05 - 01
Document Originator / Autore del documento	: G.F.	Location / Originating Company / System-code / Discipline / Document Type / Sequenz Number	Attachment / Revision
Vendor Doc. ID / Codice documento del fornitore	: 46318441.00101 08 TAP - PRT	Luogo / Societa creatrice / Codice / Disciplina / Tipo Documento / Numero progressivo	Allegato / Revisione
Final Purpose of Issue / Ai fini dell'emissione finali	: Issued for Review	ACAD - FILE NAME / ACAD - NOME DEL FILE: IPR01-URS-000-Q-TRG-0001-01_A805.dwg	ORIGINAL SIZE / FORMATO ORIGINALE: 594 mm x 841 mm — SIZE / FORMATO: A1