

LEGENDA


- Tracciato Onshore
 - Microtunnel (Lunghezza = 1.540m)
 - - - Tracciato Offshore
- VEGETAZIONE**
- Densa
 - Sparsa
 - Molto Sparsa
- VINCOLO PAI**
- P.G.3 - Aree ad elevato rischio geomorfologico

Ortofoto datata Dicembre 2008

COORDINATE TUNNEL	EST	NORD
ENTRATA	277907.489	4465176.606
USCITA	279181.839	4466041.263

SISTEMA DI RIFERIMENTO GEODEDICO

Datum: WGS84
 Sferoide: WGS84
 Proiezione: UTM (Zona 34)
 Meridiano Centrale: 21°E
 Livello Riferimento Verticale: LAT

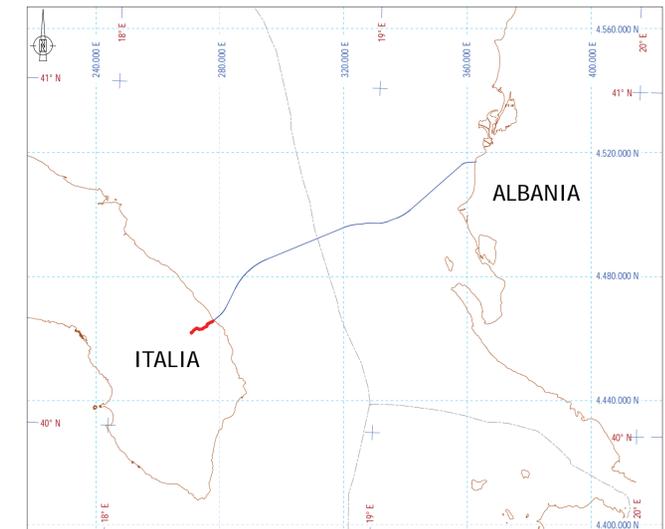

SUPPLIER DOCUMENT NUMBER	REVISION NO.	
01-LC-B-82100	1	

REV.	DESCRIPTION	PREP.	VFY.	APPR.	DATE
1	RIEMISSIONE PER COSTRUZIONE	SALLI	MARCHIONNI	SAIPEM	12.01.2017
00	EMISSIONE PER COSTRUZIONE	SALLI	MARCHIONNI	SAIPEM	30.09.2015
0A	EMISSIONE PER REVISIONE	SALLI	MARCHIONNI	SAIPEM	08.06.2015
A	EMISSIONE PER VERIFICA INTERNA	SALLI	MARCHIONNI	SAIPEM	03.06.2015

PROJECT TITLE	PROGETTO TRANS ADRIATIC PIPELINE INGEGNERIA DI DETTAGLIO DELLA CONDOTTA OFFSHORE	TAG. NUMBER	N/A
DRAWING TITLE	APPRODO ITALIANO - PLANIMETRIA GENERALE	PAGE	1 of 1
FORMAT	A1	SCALE	1:2.500
FACILITY CODE		SYSTEM NO.	200
RD CODE		REVISION NO.	1

DRAWING NO. OPL00-SPF-200-G-DXA-0013-01