

REFERENCE DRAWINGS		DISEGNI DI RIFERIMENTO	
DWGS. NUMBER	NUMERO	DRAWING TITLE	TITOLO
IPR01-C5521-360-L-DLA-0001-01		PIPING LAYOUT STATION OVERVIEW	PLANIMETRIA GENERALE TUBAZIONI
IPR01-C5521-360-L-DLA-0003-01		PIPING LAYOUT DETAIL AREA GRID	PIANTA CHIAVE
IPR01-TPI-000-Q-DQA-0002-01		PIPELINE RECEIVING TERMINAL MELEUDUGNO GENERAL LAYOUT UPDATE	
IPR01-C5521-360-L-DLD-0009-01		PIPELINE RECEIVING TERMINAL MELEUDUGNO GENERAL LAYOUT UPDATE	
IPR01-C5521-360-L-DLD-0012-01		PIPELINE RECEIVING TERMINAL MELEUDUGNO GENERAL LAYOUT UPDATE	


LEGEND		LEGENDA	
AREA LIMITS		EXAMPLE OF NUMBERING OF PIPING AREA	
DLD-0001	R= 2000000 ; H= 2000000	UTM COORDINATES X Y	
SLOPE	CL-1000 or ▽	PIPING ON SLOPE	
W.P. -1000	BOP or ▽	WORKING POINT FOR SLOPE PIPE ON TEE AND ELBOW	
TOS	TOW	CENTER LINE OF PIPE	
TOC	TOC	BOTTOM OF PIPE	
310HBV0001		TOP OF STEEL	
		TOP OF WALK	
		TOP OF CONCRETE	
		VALVE AND INSTRUMENT TAG	

ON HOLD IN SOSPESO

H1) - PIPE ROUTING, DIMENSIONS, COORDINATES AND ELEVATIONS ARE PRELIMINARY UNTIL FINAL VENDOR DRAWINGS FOR EQUIPMENT ARE APPROVED FOR DESIGN.
H1) - PERCORSI TUBAZIONI, DIMENSIONI, COORDINATE ED ELEVAZIONI SONO PRELIMINARI E SOGGETTE A VERIFICA IN ACCORDO AI DISEGNI DI DETTAGLIO DEI FORNITORI.

H2) - ALL EQUIPMENTS, INSTRUMENT AND SERVICE AIR NETWORK, ELECTRICAL & INSTR. CABLES, FIRE FIGHTING SYSTEM AND TRENCHES.
H2) - APPARECCHIATURE, RETE ARIA SERVIZI / STRUMENTI, CAVI ELETTROSTRUMENTALI, RETE ACQUA, ANTINCENDIO E CUNICOLI.

REMARKS	NOTE
1. GROUND ELEVATION 0.00 CORRESPOND TO : 49.5 A.S.L.	1. L'ELEVAZIONE 0.00 DEL TERRENO CORRISPONDE A : 49.5 A.S.L.
2. ALL COMPONENTS HAVE THE PREFIX IPR01, THAT HAS BEEN OMITTED FOR CLARITY.	2. I CODICI IDENTIFICATIVI DELLE APPARECCHIATURE SONO PREFISSATI DALLA SIGLA IPR01 CHE E' STATA OMESSA PER CHIAREZZA.
3. ALL DIMENSIONS AND ELEVATIONS ARE IN mm	3. DIMENSIONI ED ELEVAZIONI SONO ESPRESSE IN MILLIMETRI
4. 'R' AND 'H' COORDINATES ARE IN metre	4. LE COORDINATE 'R' AND 'H' SONO ESPRESSE IN METRI
5. MAJOR MODIFICATIONS CAN BE NECESSARY AFTER Q&A & HAZID STUDIES	5. IMPORTANTI MODIFICHE POSSONO ESSERE NECESSARIE DOPO LO STUDIO Q&A & HAZID

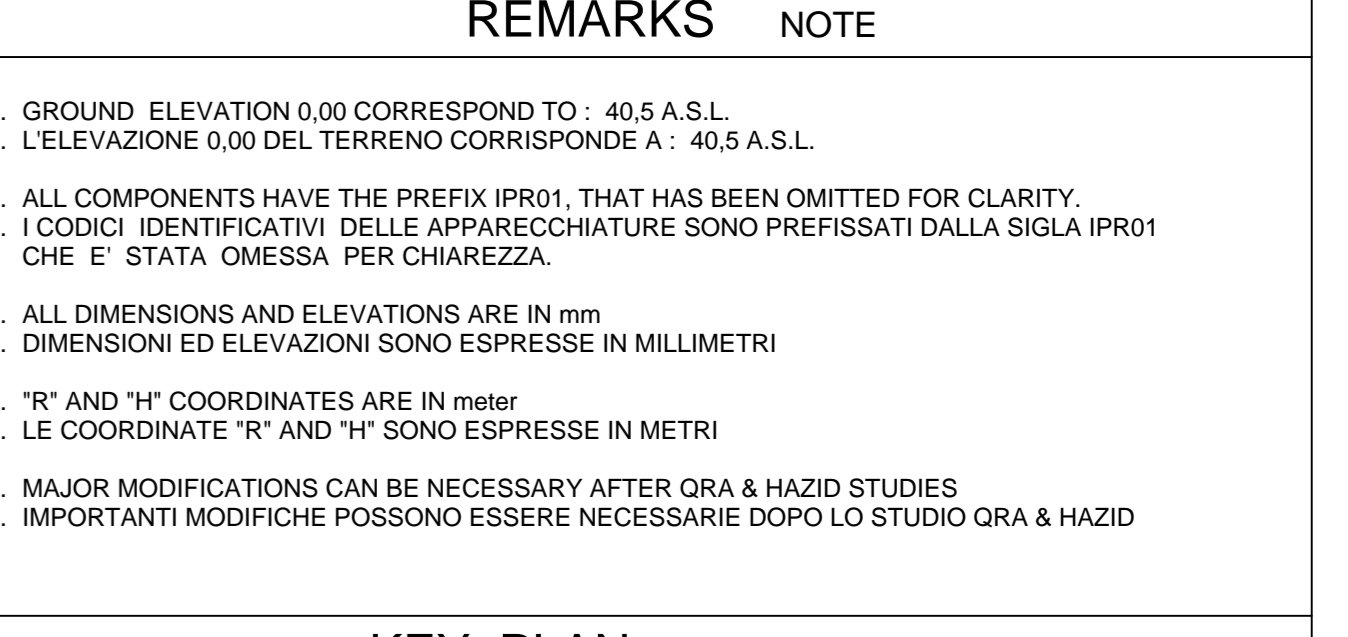

SUPPLIER DOCUMENT NUMBER Numero Documento Fornitore 7900-GH-000307		REVISION N. Revisione n° 0												
<table border="1"> <thead> <tr> <th>REV</th> <th>REMARK / DESCRIPTION</th> <th>PREP</th> <th>APP</th> <th>DATE</th> </tr> </thead> <tbody> <tr> <td>0</td> <td>ISSUED FOR INFORMATION</td> <td></td> <td></td> <td></td> </tr> </tbody> </table>					REV	REMARK / DESCRIPTION	PREP	APP	DATE	0	ISSUED FOR INFORMATION			
REV	REMARK / DESCRIPTION	PREP	APP	DATE										
0	ISSUED FOR INFORMATION													
PROJECT TITLE Titolo Progetto		TRANS ADRIATIC PIPELINE GASDOTTO TRANS ADRIATICO												
DRAWING TITLE Titolo Disegno		ISOMETRIC OVERVIEW GAS METERING AND STATION OUTLET AREA VISTA ISOMETRICA GAS METERING AND STATION OUTLET AREA												
FORMAT Formato	SCALE Scala	FACILITY CODE Codice Servizio	SYSTEM N. Sistema n°	SHEET Foglio										
AO	1:50	IPR01	360	1 of 1										
DRAWING N. Disegno n°		RD CODE Codice RD												
		REVISION N. Revisione n°												
		0												
		DRAWING N. Disegno n°												
		IPR01-C5521-360-L-DLO-0008-01												