

REFERENCE DRAWINGS DISEGNI DI RIFERIMENTO

DWGS. NUMBER	NUMERO	DRAWING TITLE	TITOLO
IPR01-C5521-360-L-DLA-0001-01		PIPING LAYOUT STATION OVERVIEW PLANIMETRIA GENERALE TUBAZIONI	
IPR01-C5521-360-L-DLA-0003-01		IPR01 - PIPING LAYOUT DETAIL AREA GRID PIANTA CHIAVE	
IPR01-TPI-000-Q-DQA-0002-01		IPR01 - PIPELINE RECEIVING TERMINAL MELEDDUGNO GENERAL LAYOUT UPDATE	
IPR01-C5521-360-L-DLD-0019-01		IPR01 - PIPING DETAIL SCRAPER RECEIVER AREA 1 IPR01 - PIANTA TUBAZIONE SCRAPER RECEIVER AREA 1	
IPR01-C5521-360-L-DLD-0020-01		IPR01 - PIPING DETAIL VENT STACK AREA 1 IPR01 - PIANTA TUBAZIONE VENT STACK AREA 1	
IPR01-C5521-360-L-DLD-0021-01		IPR01 - PIPING DETAIL VENT STACK AREA 2 IPR01 - PIANTA TUBAZIONE VENT STACK AREA 2	
IPR01-C5521-360-L-DLD-0022-01		IPR01 - PIPING DETAIL VENT STACK AREA 3 IPR01 - PIANTA TUBAZIONE VENT STACK AREA 3	

LEGENDA LEGENDA

AREA LIMITS	EXAMPLE OF NUMBERING OF PIPING AREAL
DLD-0001	UTM COORDINATES X, Y
R= 2000000 ; H= 2000000	PIPING ON SLOPE
SLOPE	WORKING POINT FOR SLOOPE PIPE ON TEE AND ELBOW
W.P. -1000	CENTER LINE OF PIPE
CL -1000 or ▽	BOTTOM OF PIPE
BOP or ▽	TOP OF STEEL
TOS	TOP OF STEEL
TOW	TOP OF WALK
TOC	TOP OF CONCRETE
510HBV0001	VALVE AND INSTRUMENT TAG


ON HOLD IN SOSPESO

H1) - PIPE ROUTING, DIMENSIONS, COORDINATES AND ELEVATIONS ARE PRELIMINARY UNTIL FINAL VENDOR DRAWINGS FOR EQUIPMENT ARE APPROVED FOR DESIGN.  
 H1) - PERCORSI TUBAZIONI, DIMENSIONI, COORDINATE ED ELEVAZIONI SONO PRELIMINARI E SOGGETTE A VERIFICA IN ACCORDO AI DISEGNI DI DETTAGLIO DEI FORNITORI.  
 H2) - ALL EQUIPMENTS, INSTRUMENT AND SERVICE AIR NETWORK, ELECTRICAL & INSTR. CABLES, FIRE FIGHTING SYSTEM AND TRENCHES.  
 H2) - APPARECCHIATURE, RETE ARIA SERVIZI / STRUMENTI, CAVI ELETTROSTRUMENTALI, RETE ACQUA, ANTINCENDIO E CUNICOLI.

REMARKS NOTE

- GROUND ELEVATION 0.00 CORRESPOND TO : 40.5 A.S.L.
- ELEVAZIONE 0.00 DEL TERRENO CORRISPONDE A : 40.5 A.S.L.
- ALL COMPONENTS HAVE THE PREFIX IPR01, THAT HAS BEEN OMITTED FOR CLARITY.
- I CODICI IDENTIFICATIVI DELLE APPARECCHIATURE SONO PREFISSATI DALLA SIGLA IPR01 CHE E' STATA OMESSA PER CHIAREZZA.
- ALL DIMENSIONS AND ELEVATIONS ARE IN mm
- DIMENSIONI ED ELEVAZIONI SONO ESPRESSE IN MILLIMETRI
- "R" AND "H" COORDINATES ARE IN meters
- LE COORDINATE "R" AND "H" SONO ESPRESSE IN METRI
- MAJOR MODIFICATIONS CAN BE NECESSARY AFTER ORA & HAZID STUDIES
- IMPORTANTI MODIFICHE POSSONO ESSERE NECESSARIE DOPO LO STUDIO ORA & HAZID

KEY PLAN PIANTA CHIAVE

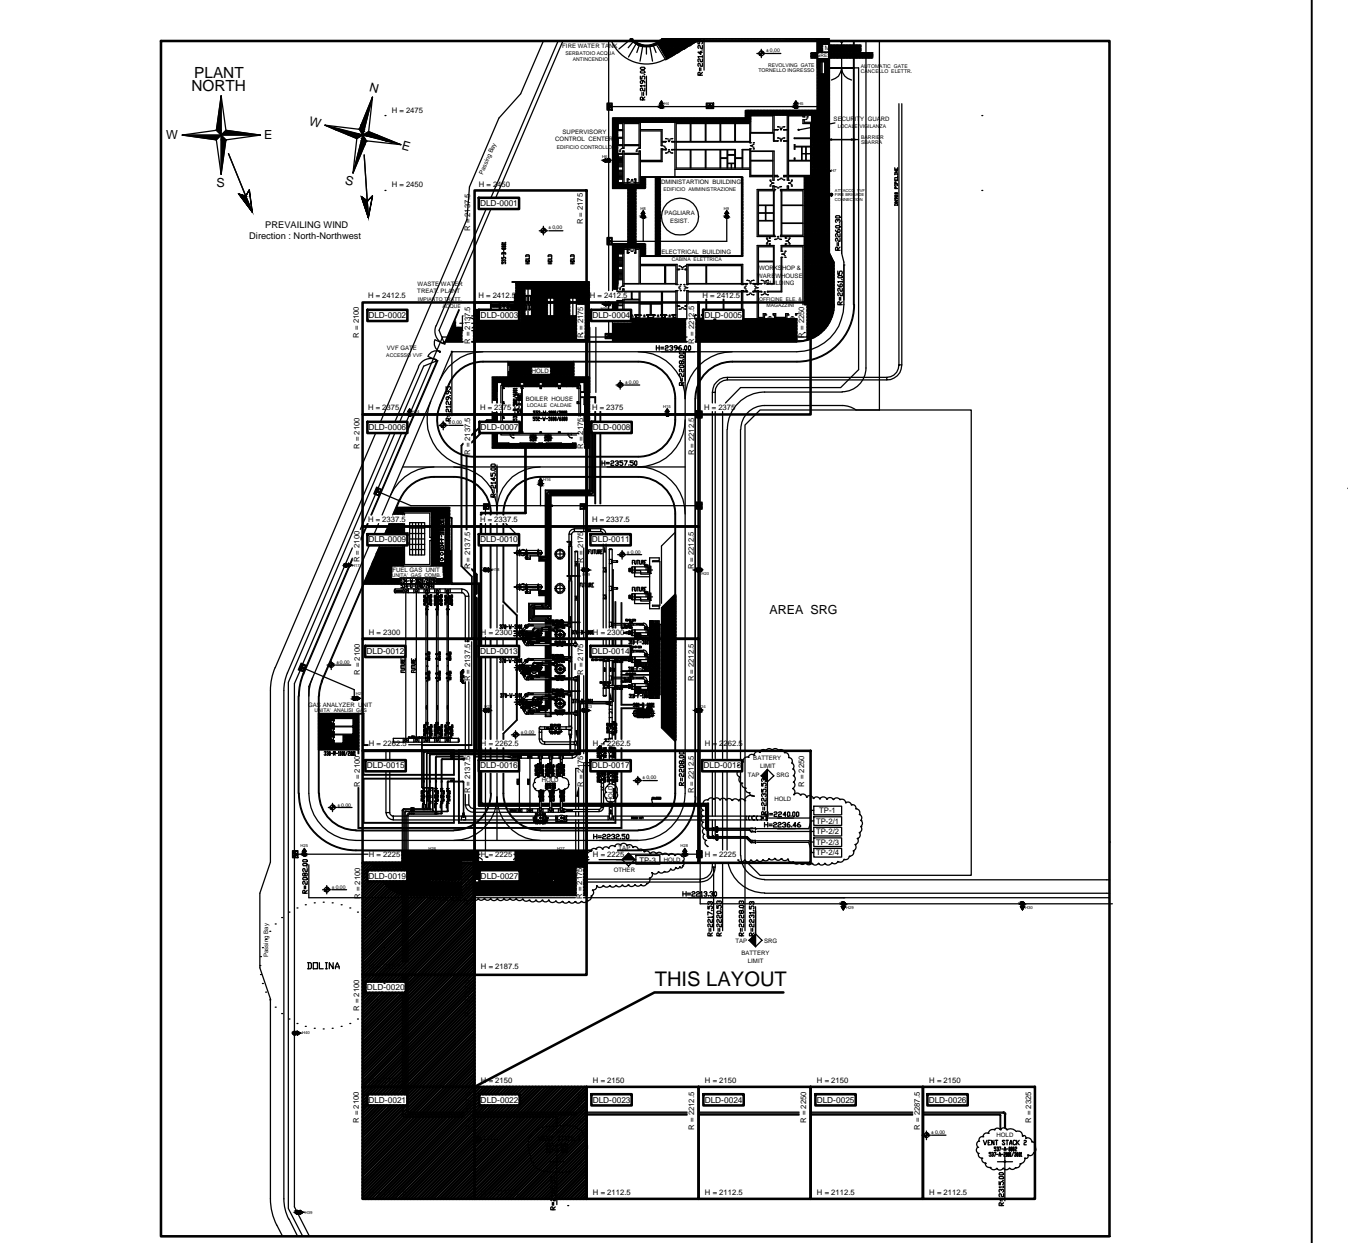

SUPPLIER DOCUMENT NUMBER Numero Documento Fornitore 7900-GH-000314	REVISION N. Revisione n° 0	
--	----------------------------------	--

REV	REMARK / DESCRIPTION Nota / Descrizione	PREP Prep.	CHK Ver.	APP. App.	DATE Data
0	ISSUED FOR INFORMATION				

PROJECT TITLE Titolo Progetto	TRANS ADRIATIC PIPELINE GASDOTTO TRANS ADRIATICO	TAG NUMBER Tag Number	
DRAWING TITLE Titolo Disegno	ISOMETRIC OVERVIEW VENT STACK AREA A-0001 VISTA ISOMETRICA VENT STACK AREA A-0001		
FORMAT Formato	SCALE Scala	FACILITY CODE Codice Servizio	SYSTEM N. Sistema n°
A0	1:50	IPR01	360
			SHEET Foglio
			1 of 1
			RD CODE Codice RD
			-
			REVISION N. Revisione n°
			0
DRAWING N. Disegno n°	IPR01-C5521-360-L-DLO-0015-01		