

REFERENCE DRAWINGS DISEGNI DI RIFERIMENTO

DWGS. NUMBER	NUMERO	DRAWING TITLE	TITOLO
IPR01-C5521-360-L-DLA-0001-01		PIPING LAYOUT STATION OVERVIEW	PIANIMETRIA GENERALE TUBAZIONI
IPR01-C5521-360-L-DLA-0003-01		PIPING LAYOUT DETAIL AREA GRID	PIANTA CHIAVE
IPR01-TPI-000-Q-DOA-0002-01		PIPELINE RECEIVING TERMINAL MELEDUGNO GENERAL LAYOUT UPDATE	
IPR01-C5521-360-L-DLD-0023-01		PIPELINE RECEIVING TERMINAL MELEDUGNO GENERAL LAYOUT UPDATE	
IPR01-C5521-360-L-DLD-0024-01		PIPELINE RECEIVING TERMINAL MELEDUGNO GENERAL LAYOUT UPDATE	
IPR01-C5521-360-L-DLD-0025-01		PIPELINE RECEIVING TERMINAL MELEDUGNO GENERAL LAYOUT UPDATE	
IPR01-C5521-360-L-DLD-0026-01		PIPELINE RECEIVING TERMINAL MELEDUGNO GENERAL LAYOUT UPDATE	

LEGEND LEGENDA

AREA LIMITS	AREA LIMITS
DLD-0001	EXAMPLE OF NUMBERING OF PIPING AREA
R= 2000000 ; H= 2000000	UTM COORDINATES X,Y
SLOPE	PIPING ON SLOPE
W.P. -1000	WORKING POINT FOR SLOPE PIPE ON TEE AND ELBOW
CL-1000 or ▽	CENTER LINE OF PIPE
BOP or ▽	BOTTOM OF PIPE
TOS	TOP OF STEEL
TOW	TOP OF WALK
TOC	TOP OF CONCRETE
510HBV0001	VALVE AND INSTRUMENT TAG


ON HOLD IN SOSPESO

H1) - PIPE ROUTING, DIMENSIONS, COORDINATES AND ELEVATIONS ARE PRELIMINARY UNTIL FINAL VENDOR DRAWINGS FOR EQUIPMENT ARE APPROVED FOR DESIGN.
 H1) - PERCORSI TUBAZIONI, DIMENSIONI, COORDINATE ED ELEVAZIONI SONO PRELIMINARI E SOGGETTE A VERIFICA IN ACCORDO AI DISEGNI DI DETTAGLIO DEI FORNITORI.
 H2) - ALL EQUIPMENTS, INSTRUMENT AND SERVICE AIR NETWORK, ELECTRICAL & INSTR. CABLES, FIRE FIGHTING SYSTEM AND TRENCHES.
 H2) - APPARECCHIATURE, RETE ARIA SERVIZI / STRUMENTI, CAVI ELETTROSTRUMENTALI, RETE ACQUA, ANTINCENDIO E CUNICOLI.

REMARKS NOTE

- GROUND ELEVATION 0.00 CORRESPOND TO : 49.5 A.S.L.
- L'ELEVAZIONE 0.00 DEL TERRENO CORRISPONDE A : 49.5 A.S.L.
- ALL COMPONENTS HAVE THE PREFIX IPR01, THAT HAS BEEN OMITTED FOR CLARITY.
- I CODICI IDENTIFICATIVI DELLE APPARECCHIATURE SONO PREFISSATI DALLA SIGLA IPR01 CHE E' STATA OMESSA PER CHIAREZZA.
- ALL DIMENSIONS AND ELEVATIONS ARE IN mm
- DIMENSIONI ED ELEVAZIONI SONO ESPRESSE IN MILLIMETRI
- "R" AND "H" COORDINATES ARE IN meter
- LE COORDINATE "R" AND "H" SONO ESPRESSE IN METRI
- MAJOR MODIFICATIONS CAN BE NECESSARY AFTER QRA & HAZID STUDIES
- IMPORTANTI MODIFICHE POSSONO ESSERE NECESSARIE DOPO LO STUDIO QRA & HAZID

KEY PLAN PIANTA CHIAVE

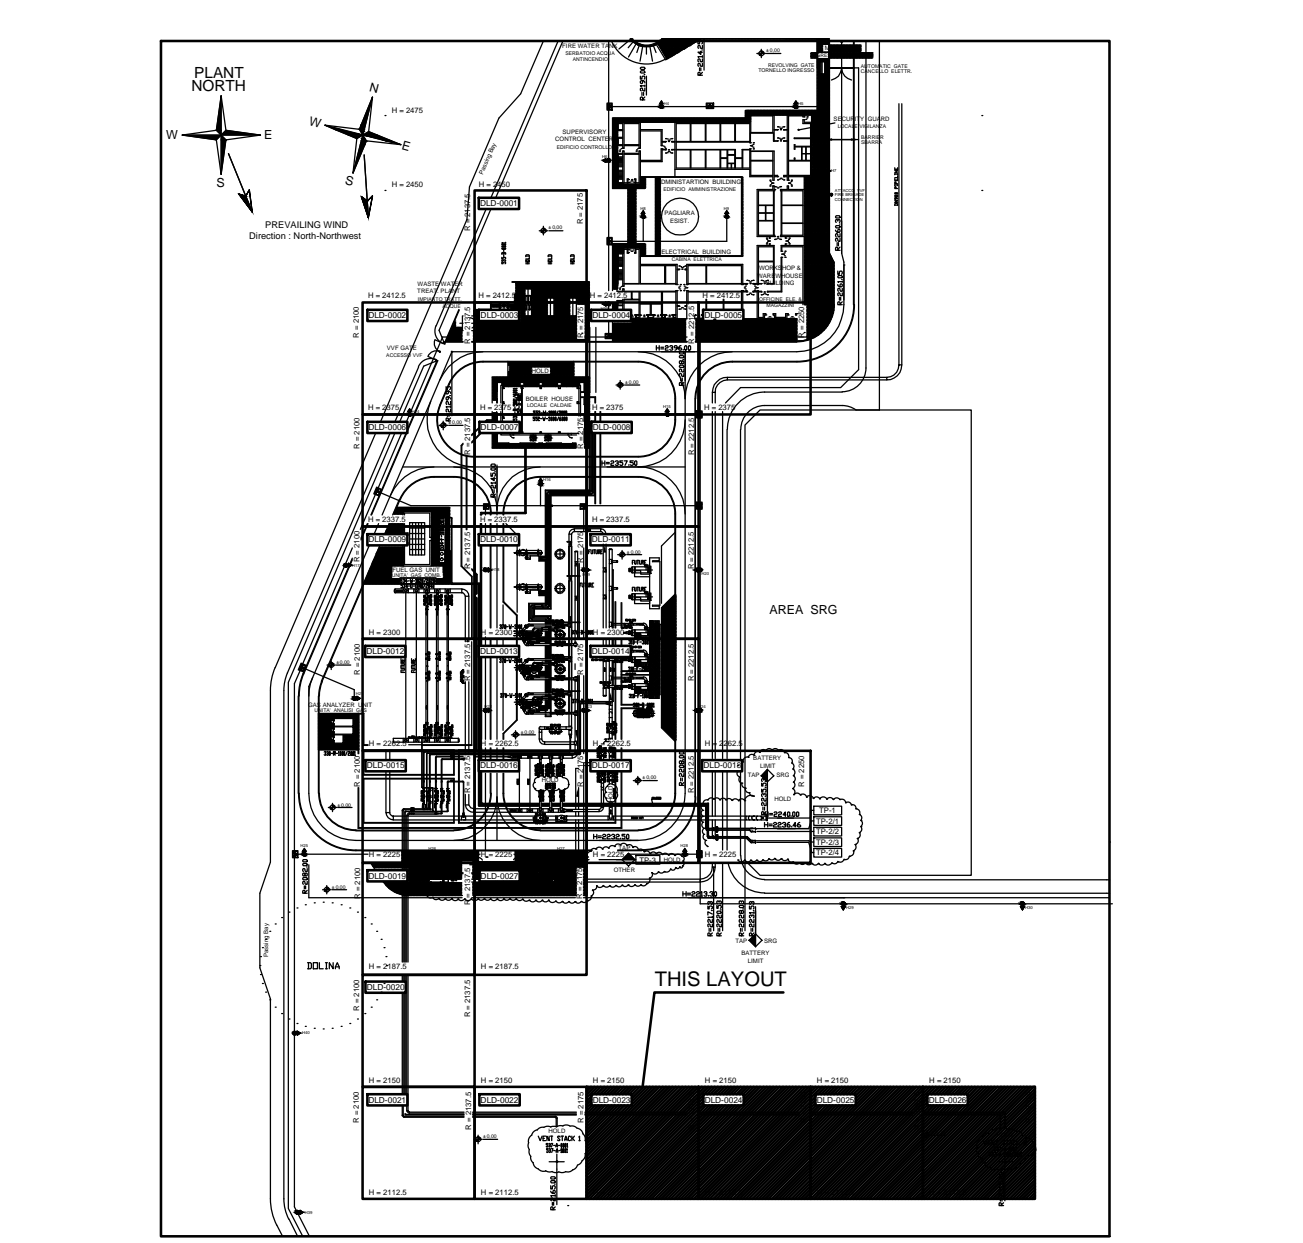

SUPPLIER DOCUMENT NUMBER Numero Documento Fornitore 7900-GH-000314	REVISION N. Revisione n° 0	
--	----------------------------------	--

REV	REMARK / DESCRIPTION Nota / Descrizione	PREP Prep.	CHK Ver.	APP. App.	DATE Data
0	ISSUED FOR INFORMATION	IPR	SANCUBRONI	LANCI	21/12/20

PROJECT TITLE Titolo Progetto	TRANS ADRIATIC PIPELINE GASDOTTO TRANS ADRIATICO	TAG NUMBER Tag Number	
DRAWING TITLE Titolo Disegno	ISOMETRIC OVERVIEW VENT STACK AREA A-0002 VISTA ISOMETRICA VENT STACK AREA A-0002		
FORMAT Formato	SCALE Scala	FACILITY CODE Codice Servizio	SYSTEM N. Sistema n°
A0	1:50	IPR01	360
			SHEET Foglio
			1 of 1
			RD CODE Codice RD
			-
			REVISION N. Revisione n°
			0
DRAWING N. Disegno n°	IPR01-C5521-360-L-DLO-0017-01		