

REFERENCE DRAWINGS		DISEGNI DI RIFERIMENTO	
DWGS. NUMBER	NUMERO	DRAWING TITLE	TITOLO
IPR01-C5521-360-L-DLA-0001-01		PIPING LAYOUT STATION OVERVIEW	PIANIMETRIA GENERALE TUBAZIONI
IPR01-C5521-360-L-DLA-0003-01		PIPING LAYOUT DETAIL AREA GRID	PIANTA CHIAVE
IPR01-TPI-000-Q-DQA-0002-01		PIPELINE RECEIVING TERMINAL MELEDUGNO GENERAL LAYOUT UPDATE	
IPR01-C5521-360-L-DLD-0023-01		PIPELINE RECEIVING TERMINAL MELEDUGNO GENERAL LAYOUT UPDATE	
IPR01-C5521-360-L-DLD-0024-01		PIPELINE RECEIVING TERMINAL MELEDUGNO GENERAL LAYOUT UPDATE	
IPR01-C5521-360-L-DLD-0025-01		PIPELINE RECEIVING TERMINAL MELEDUGNO GENERAL LAYOUT UPDATE	
IPR01-C5521-360-L-DLD-0026-01		PIPELINE RECEIVING TERMINAL MELEDUGNO GENERAL LAYOUT UPDATE	

LEGEND		LEGENDA	
AREA LIMITS		AREA LIMITS	
DLD-0001	EXAMPLE OF NUMBERING OF PIPING AREAL		
R= 2000000 ; H= 2000000	UTM COORDINATES X,Y		
SLOPE	PIPING ON SLOPE		
W.P. -1000	WORKING POINT FOR SLOOPE PIPE ON TEE AND ELBOW		
CL -1000 or ▼	CENTER LINE OF PIPE		
BOP or ▼	BOTTOM OF PIPE		
TOS	TOP OF STEEL		
TOW	TOP OF WALK		
TOC	TOP OF CONCRETE		
510HBV0001	VALVE AND INSTRUMENT TAG		

**ON HOLD IN SOSPESO**

H1) - PIPE ROUTING, DIMENSIONS, COORDINATES AND ELEVATIONS ARE PRELIMINARY UNTIL FINAL VENDOR DRAWINGS FOR EQUIPMENT ARE APPROVED FOR DESIGN.  
H1) - PERCORSI TUBAZIONI, DIMENSIONI, COORDINATE ED ELEVAZIONI SONO PRELIMINARI E SOGGETTE A VERIFICA IN ACCORDO AI DISEGNI DI DETTAGLIO DEI FORNITORI.

H2) - ALL EQUIPMENTS, INSTRUMENT AND SERVICE AIR NETWORK, ELECTRICAL & INSTR. CABLES, FIRE FIGHTING SYSTEM AND TRENCHES.  
H2) - APPARECCHIATURE, RETE ARIA SERVIZI / STRUMENTI, CAVI ELETTROSTRUMENTALI, RETE ACQUA, ANTINCENDIO E CUNICOLI.

**REMARKS NOTE**


1. GROUND ELEVATION 0.00 CORRESPOND TO : 49.5 A.S.L.  
1. ELEVAZIONE 0.00 DEL TERRENO CORRISPONDE A : 49.5 A.S.L.

2. ALL COMPONENTS HAVE THE PREFIX IPR01, THAT HAS BEEN OMITTED FOR CLARITY.  
2. I CODICI IDENTIFICATIVI DELLE APPARECCHIATURE SONO PREFISSATI DALLA SIGLA IPR01 CHE E' STATA OMESSA PER CHIAREZZA.

3. ALL DIMENSIONS AND ELEVATIONS ARE IN mm  
3. DIMENSIONI ED ELEVAZIONI SONO ESPRESSE IN MILLIMETRI

4. 'R' AND 'H' COORDINATES ARE IN meter  
4. LE COORDINATE 'R' AND 'H' SONO ESPRESSE IN METRI

5. MAJOR MODIFICATIONS CAN BE NECESSARY AFTER QRA & HAZID STUDIES  
5. IMPORTANTI MODIFICHE POSSONO ESSERE NECESSARIE DOPO LO STUDIO QRA & HAZID

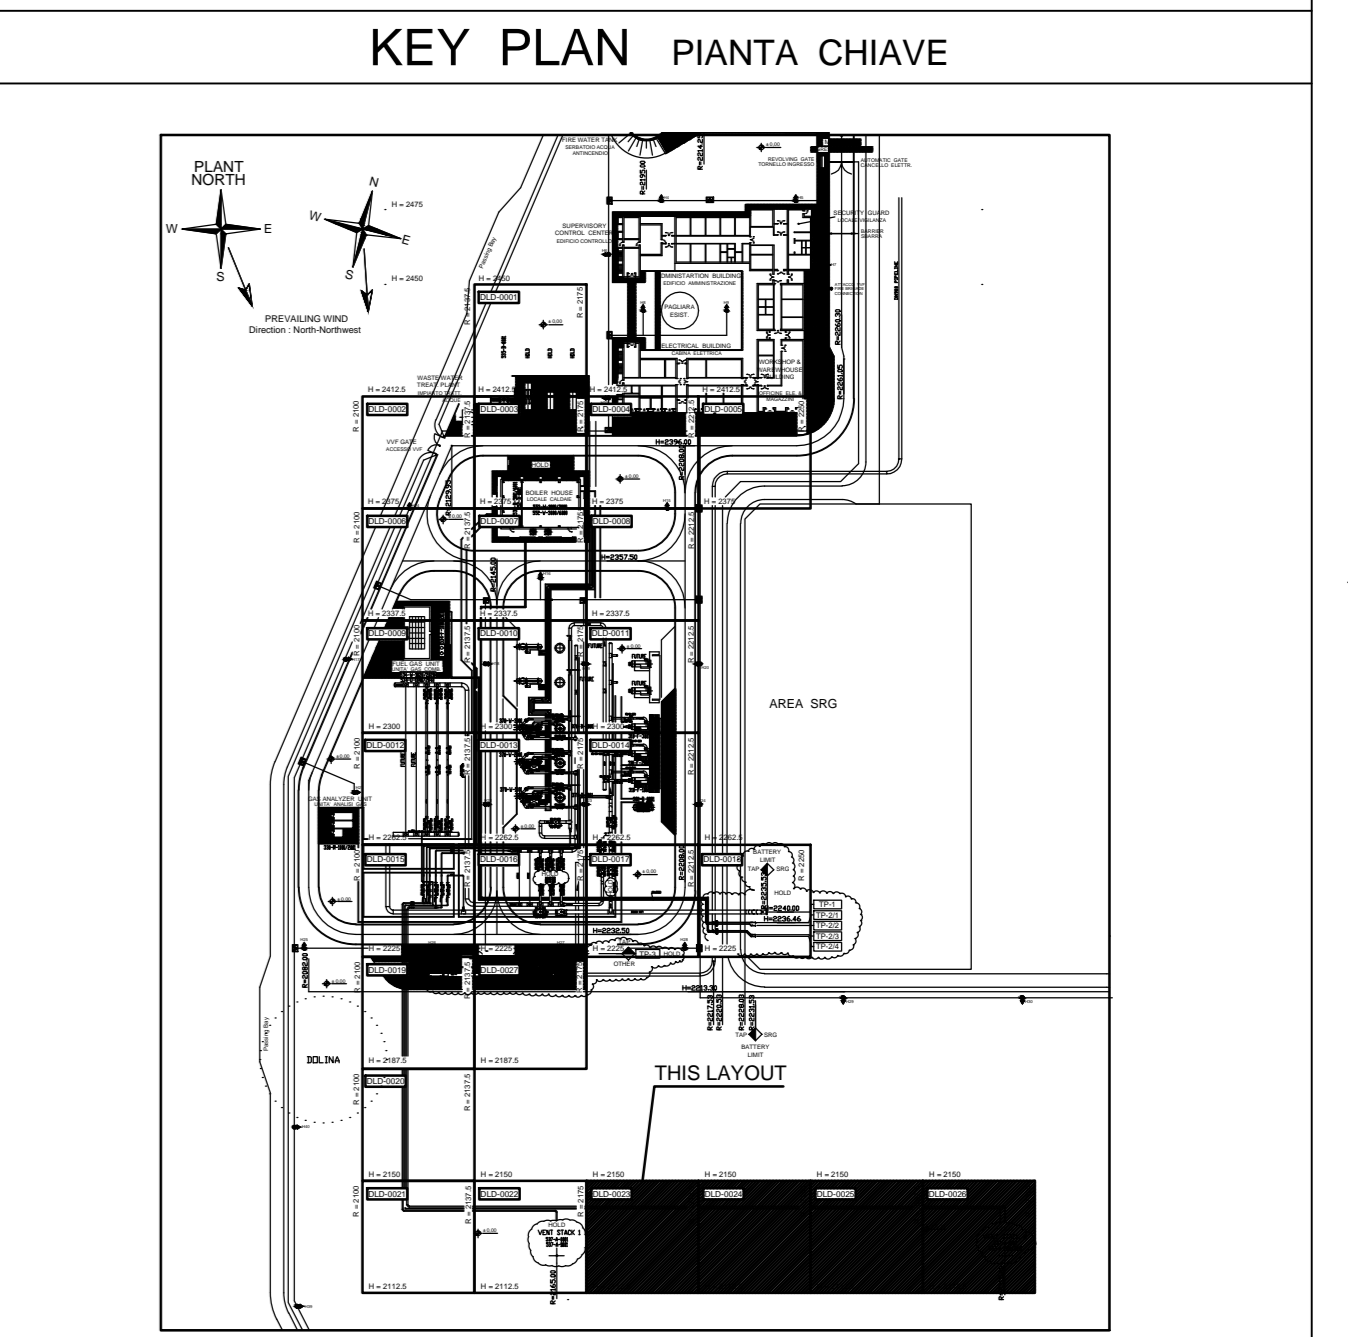

SUPPLIER DOCUMENT NUMBER Numero documento fornitore 7900-GH-000314		REVISION N. Revisione n° 0																					
<table border="1"> <thead> <tr> <th>REV</th> <th>REMARK / DESCRIPTION</th> <th>PREP</th> <th>CHK</th> <th>APP</th> <th>DATE</th> </tr> <tr> <th>Rev</th> <th>Nota / Descrizione</th> <th>Prep</th> <th>Ver</th> <th>App</th> <th>Data</th> </tr> </thead> <tbody> <tr> <td>0</td> <td>ISSUED FOR INFORMATION</td> <td>IPR</td> <td>SANCU</td> <td>BROCCOLI</td> <td>LANCI</td> </tr> </tbody> </table>						REV	REMARK / DESCRIPTION	PREP	CHK	APP	DATE	Rev	Nota / Descrizione	Prep	Ver	App	Data	0	ISSUED FOR INFORMATION	IPR	SANCU	BROCCOLI	LANCI
REV	REMARK / DESCRIPTION	PREP	CHK	APP	DATE																		
Rev	Nota / Descrizione	Prep	Ver	App	Data																		
0	ISSUED FOR INFORMATION	IPR	SANCU	BROCCOLI	LANCI																		
PROJECT TITLE Titolo Progetto		TRANS ADRIATIC PIPELINE GASDOTTO TRANS ADRIATICO		SHEET NUMBER Foglio																			
DRAWING TITLE Titolo Disegno		ISOMETRIC OVERVIEW VENT STACK AREA A-0002 VISTA ISOMETRICA VENT STACK AREA A-0002		REVISION N. Revisione n°																			
FORMAT Formato	SCALE Scala	FACILITY CODE Codice Servizio	SYSTEM N. Sistema n°	SHEET Foglio	RD CODE Codice RD																		
A0	1:50	IPR01	360	1 of 1	0																		
DRAWING N. Disegno n°		IPR01-C5521-360-L-DLO-0018-01																					

FORMAT DOCUMENT ISD-5427