


LEGENDA / LEGENDA

- LIMITI DI BATTERIA  
 TAP = TRANS ADRIATIC PIPELINE  
 SRG = SWAM RETE GAS  
 MAX S. = MAX STRECHER
- LIMITI DI PROPRIETA'  
 CONFINI CATASTALI
- NUOVI EDIFICI

REMARKS / NOTE

1. L'ELEVAZIONI DEL TERRENO E LE COORDINATE "R" E "H" SONO ESPRESSE IN METRI

ELENCO AREE ACQUISITE DA TAP INERENTI ALL'AREA PRT	
FOGLIO	PARTICELLA
26	167
26	153
26	155
26	157
26	159
26	12
26	13
26	83
26	9
26	10
26	3
26	5
26	4

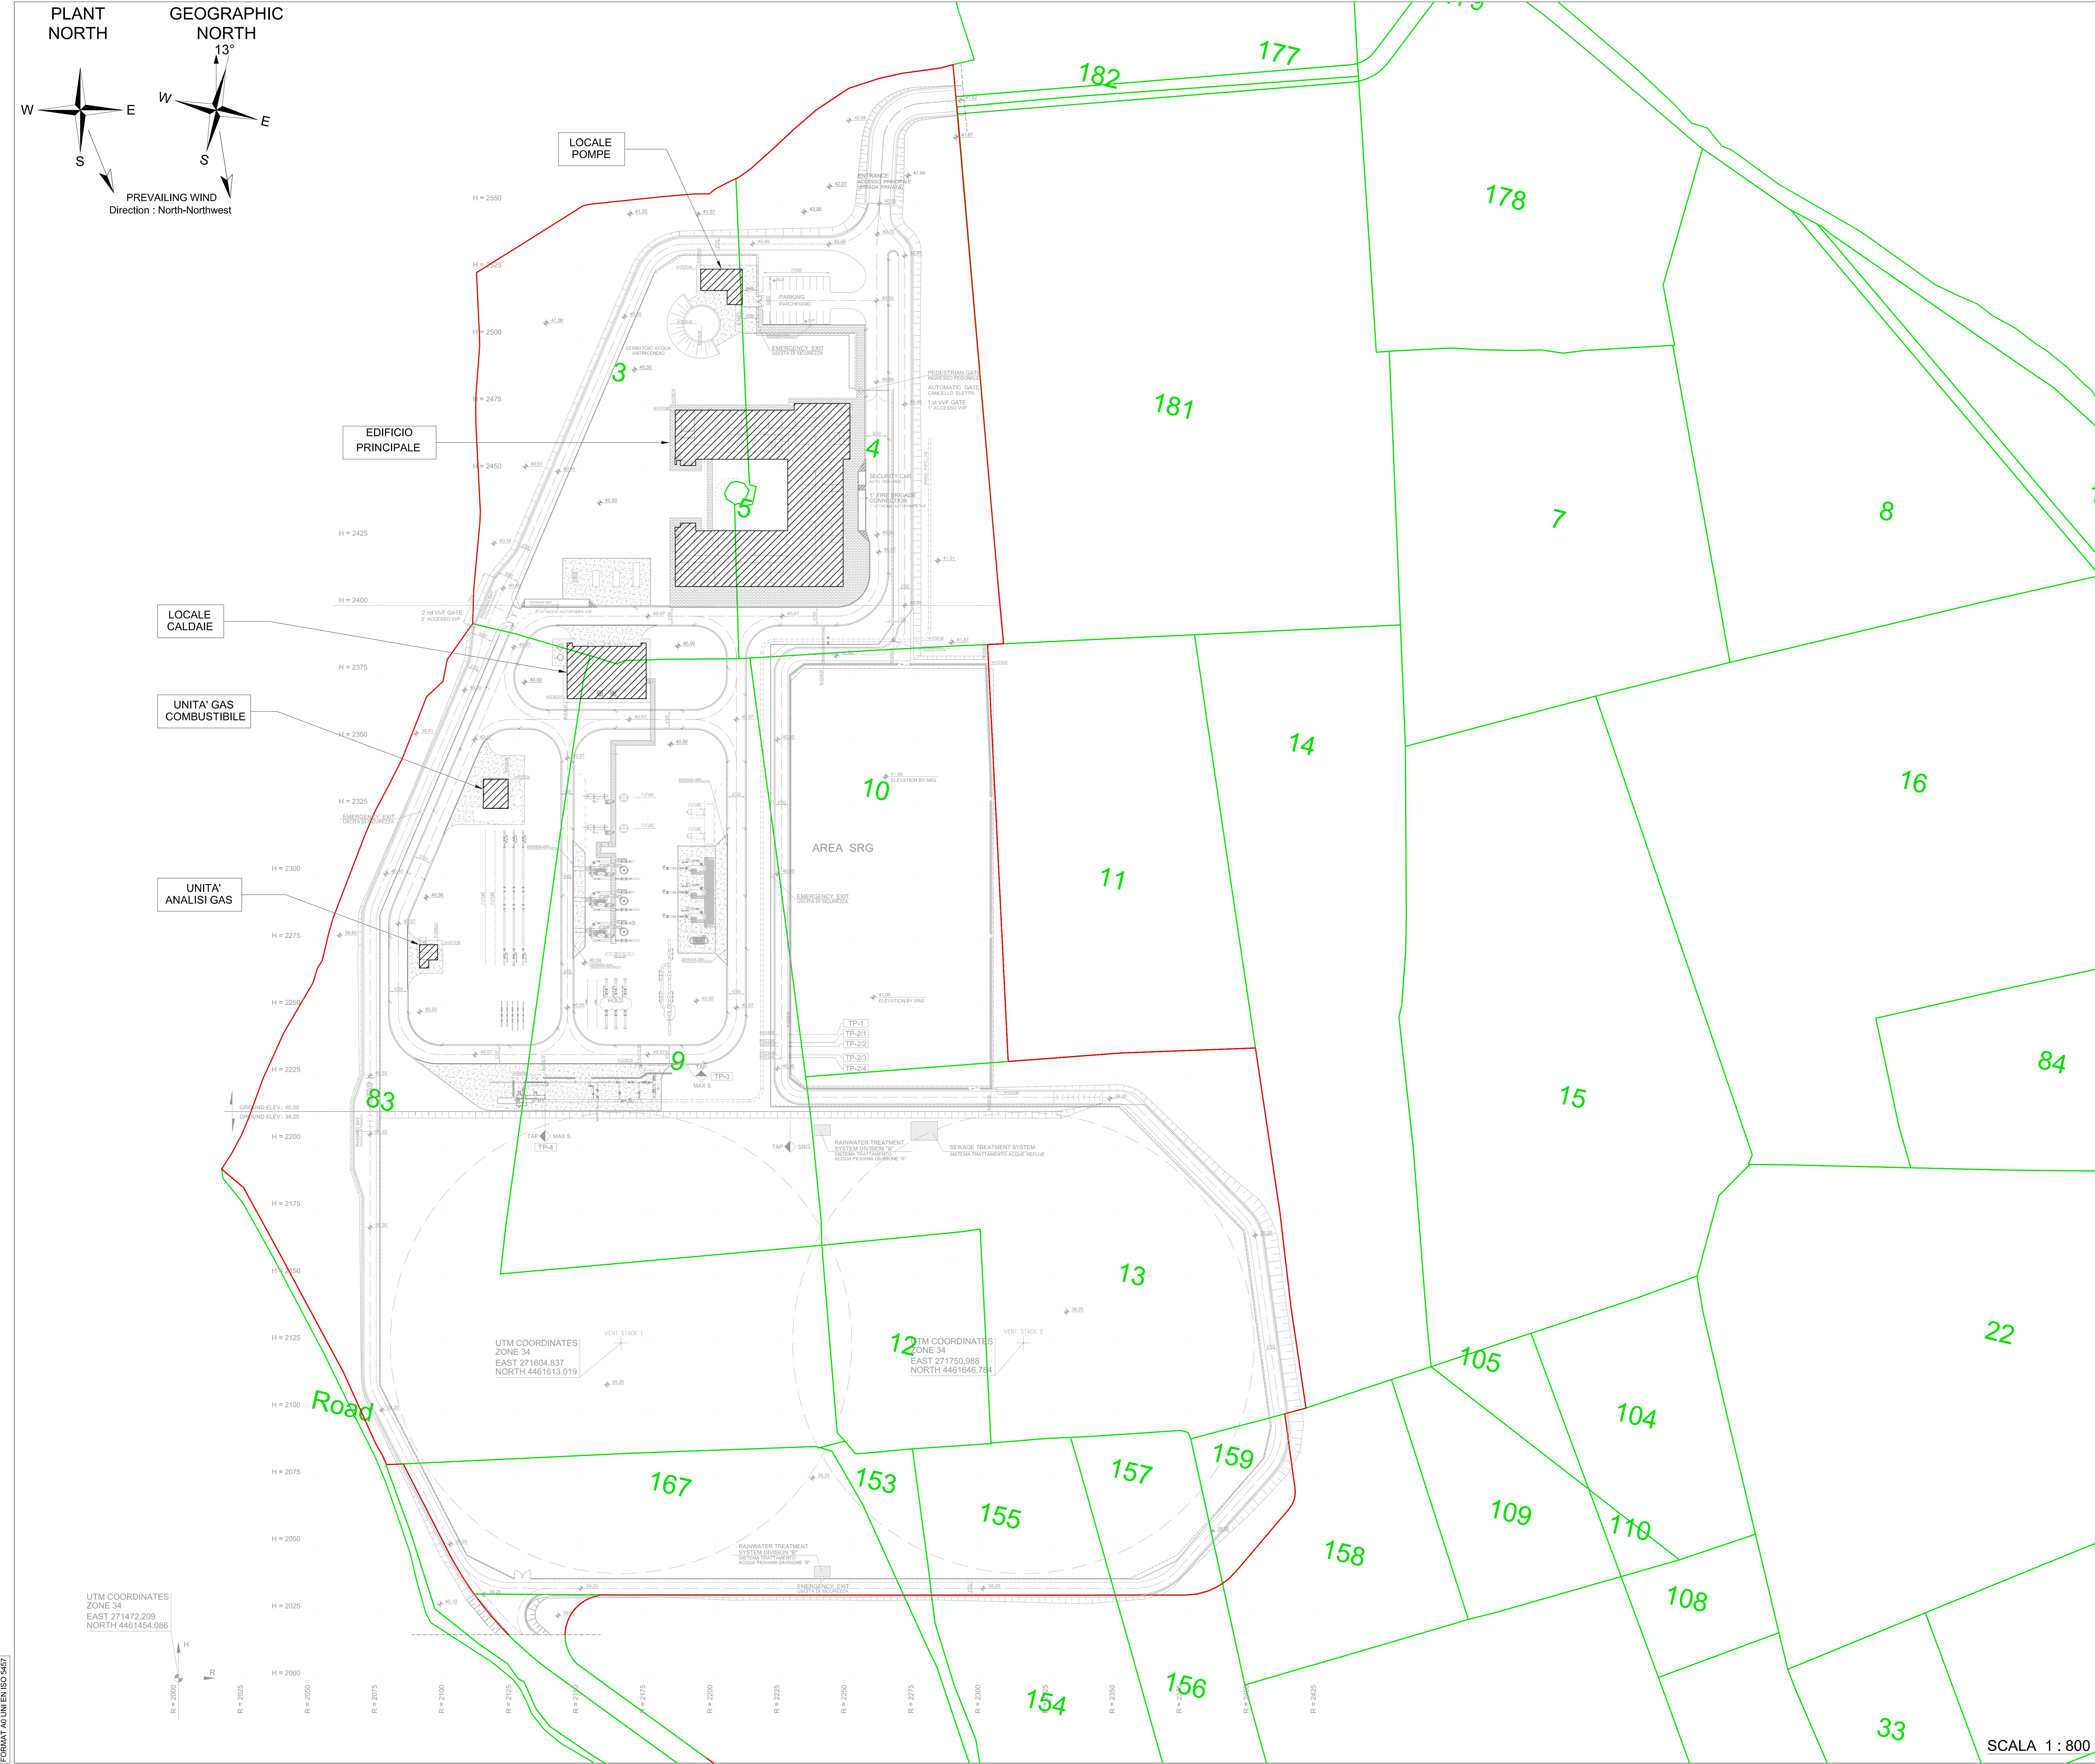

SCALA 1 : 800

CONTRACTOR DOCUMENT NUMBER: 7900-CH-002001  
 REVISION NO.: 0  
 TRAN Adriatic Pipeline  
**RENCO**

REV.	REMARK / DESCRIPTION	PREP. ELA.	VFY. VER.	APR. APP.	DATE DATA
0	ISSUED FOR INFORMATION				20-01-2017

PROJECT TITLE: TRANS ADRIATIC PIPELINE - PRT  
 TITOLO PROGETTO: GASSOTTO TRANS ADRIATICO - PRT

DRAWING TITLE: CADASTRAL PLAN  
 TITOLO DISEGNO: PLANIMETRIA CATASTALE

Format	SCALE:	FACILITY CODE	SYSTEM NO.	RD CODE	REVISION NO.
A0	1:800	IPR01	000	1 of 1	0

DRAWING NO.: IPR01-C5521-000-Q-DQA-0010-01

FORMAT: A0 (METER) (ISO 4545)