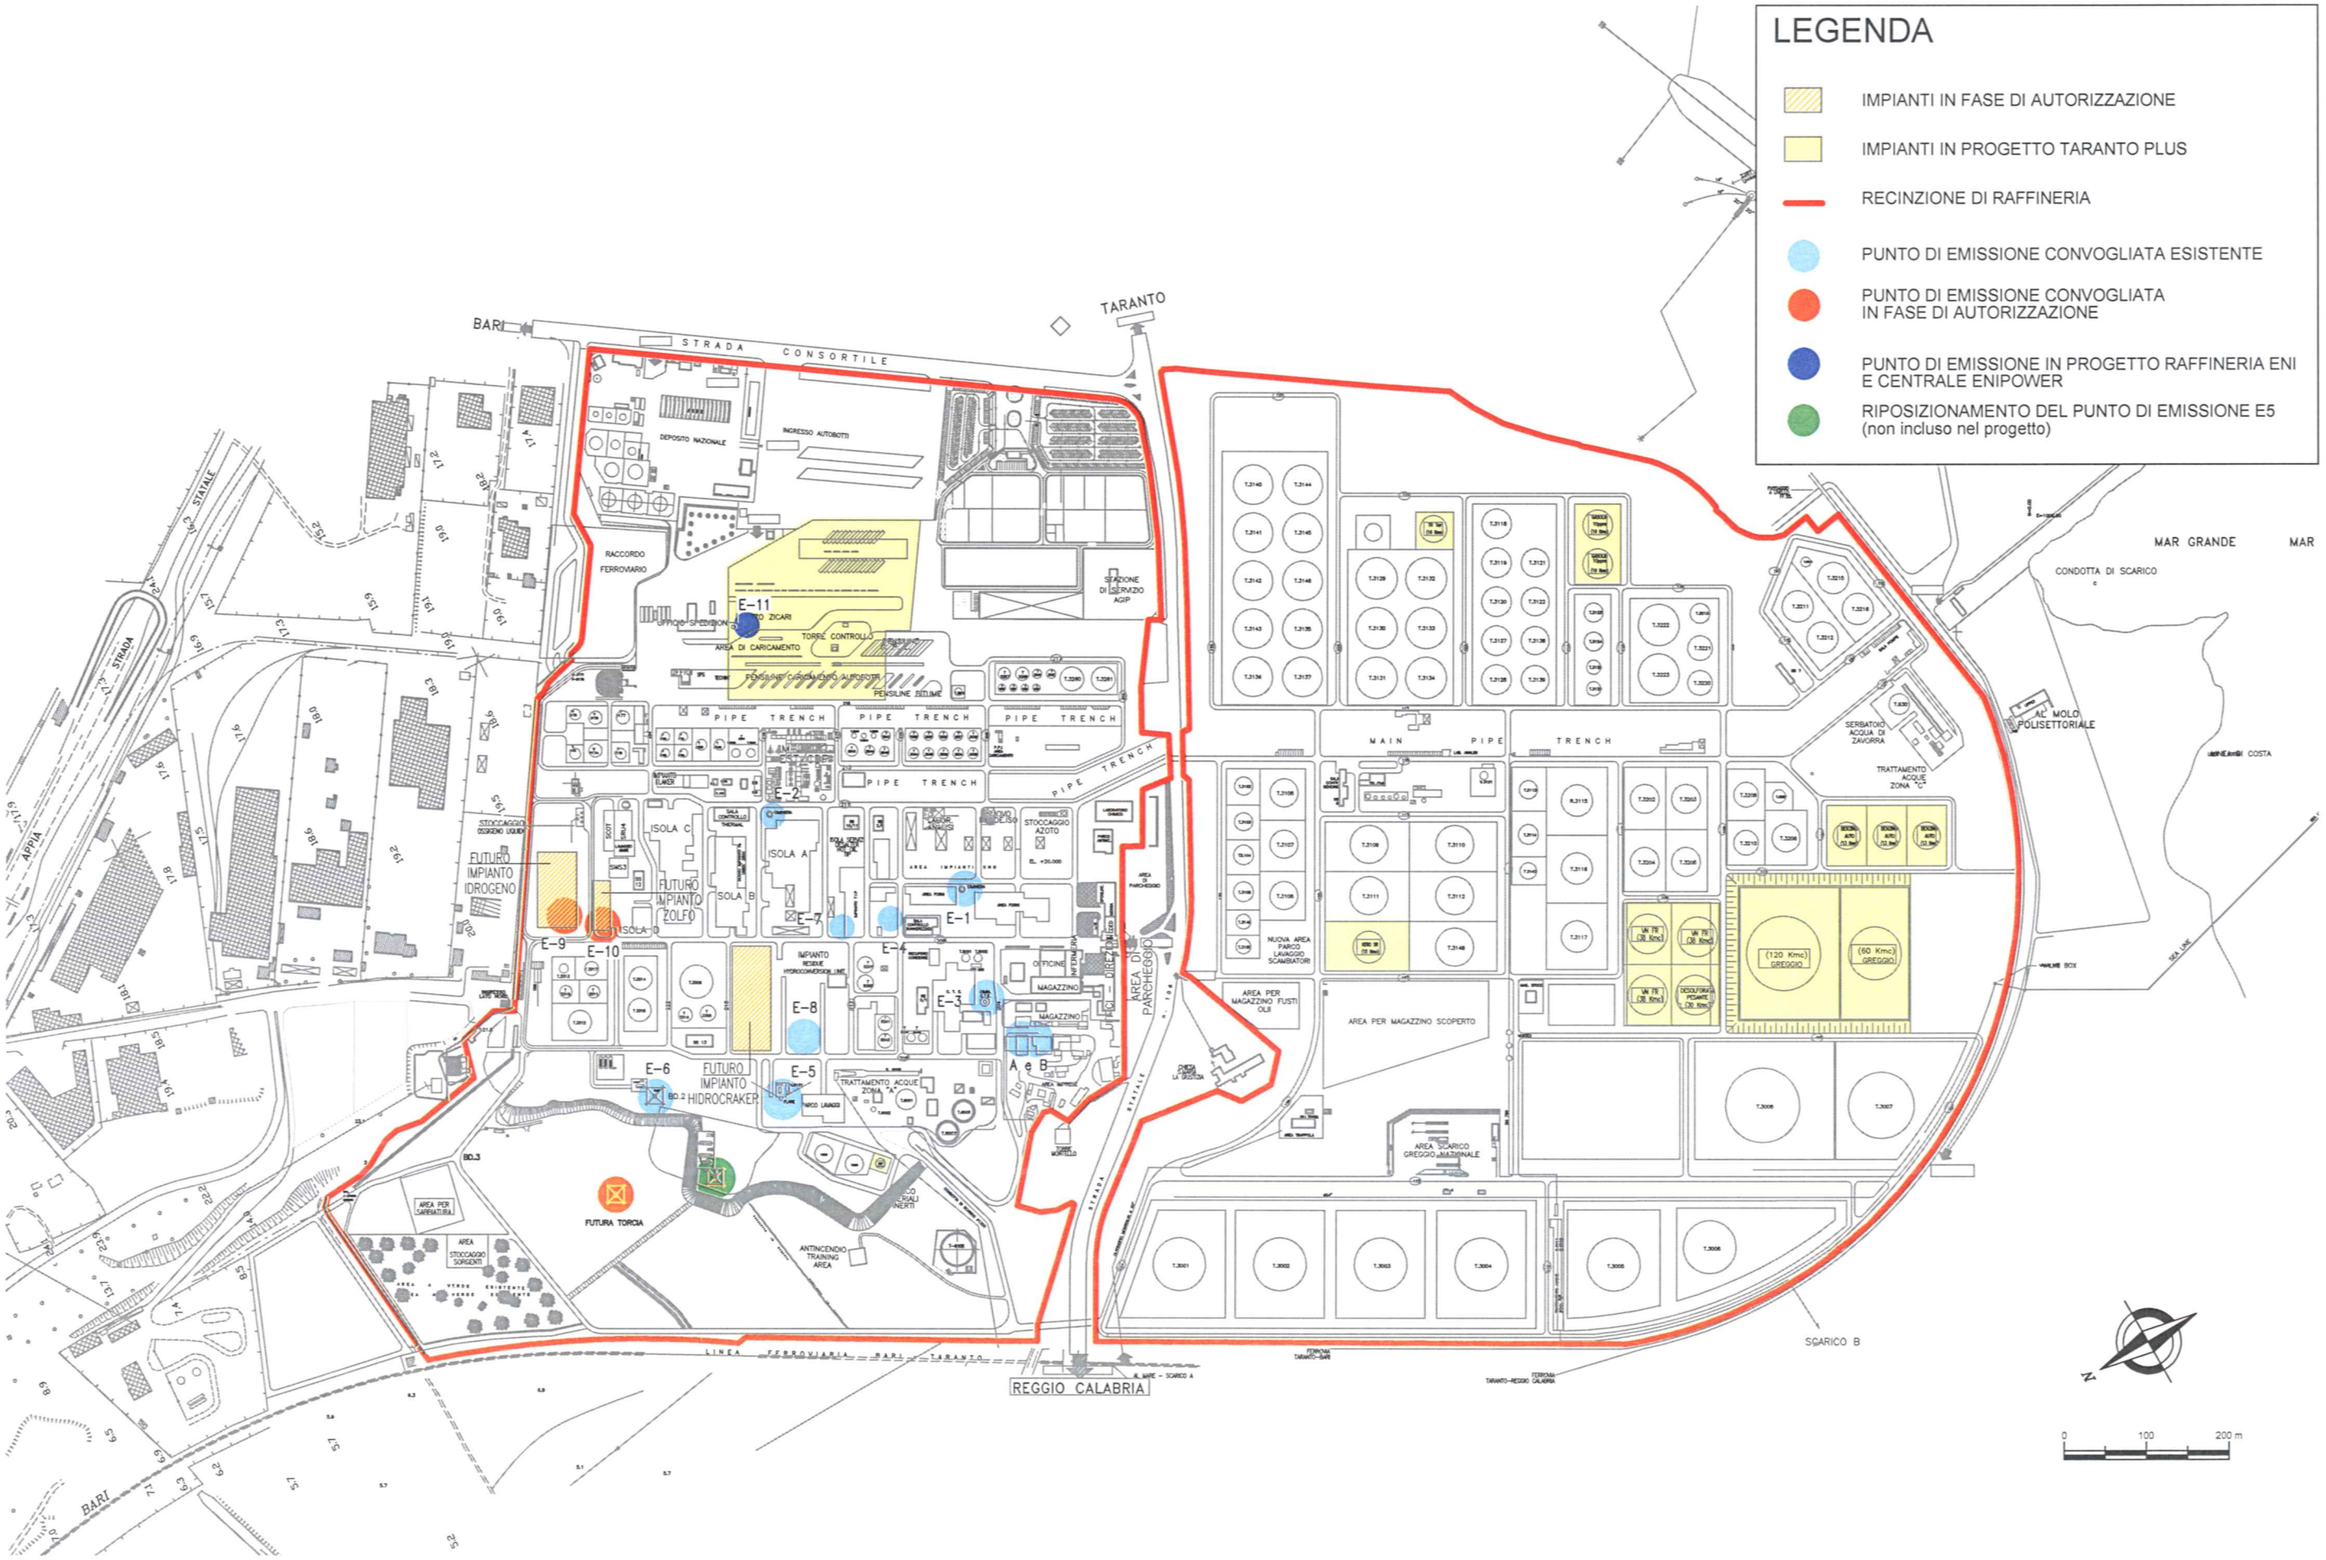Figura 4.2.1a *Layout Attuale della Raffineria e Ubicazione degli Impianti*