

LEGENDA
CARTA GEOLOGICA CON ELEMENTI GEOMORFOLOGICI

a Alluvioni antiche dei bacini lessini (Oligocene).
 Alternanze di alluvioni grossolane e fini, prevalentemente ghiaiose nei bacini del Chiampo e del Guà, limoso-sabbiose nel bacino del Bacchiglione

b ROCCE VULCANICHE (Miocene inferiore - Eocene).
 Vulcaniti basaltiche dei Berici e Lessini, spesso notevolmente alterate in depositi limosi argillosi con clasti

c UNITA' DELLE CALCARENITI DI CASTELGOMBERTO-UNITA' DELLE MARNE DI PRIABONA (Eocene superiore-Oligocene).
 Complesso calcareo, calcarenitico, calcari bioclastici e detritici (Calcareniti di Castelgomberto) passante inferiormente a calcari marinosi con intercalazioni marmose (Marni di Priabona)

ELEMENTI GEOMORFOLOGICI

Corsi d'acqua

Campagna indagini 2015

S01 Sondaggio a carotaggio continuo
 SC Sondaggio a carotaggio continuo (S) con installazione di Piezometro Casagrande (C) e/o Piezometro a Tubo Aperto (A)
 CPTU Prova penetrometrica statica con piezocono (possibilità di avanzamento con trivellazione)
 CH Foro a distruzione di nucleo per esecuzione prove CROSS-HOLE
 PT Pozzetto esplorativo a 1,5m da p.c. con prove di carico su piastra



Campagna indagini progressive

S9 Sondaggio geognostico, numero di riferimento, profondità da p.c. e quota assoluta del substrato roccioso (campagna 2002)

DESCRIZIONE STRATIGRAFICA

PROFILO GEOLITOLOGICO

Riperto
 Ghiaie grossolane con sabbie e con presenza di ciottoli
 Ghiaie fini e sabbie grossolane con sporadica presenza di ciottoli
 Sabbie medio grossolane debolmente limose, talora con ghiaia
 Sabbie fini e medie da debolmente limose a limose
 Argilla limosa, limo argilloso, limi sabbiosi e sabbie da debolmente limose a limose generalmente sciolte e poco adnesate
 Calcareniti, marni calcaree e arenarie e cappelluccio di alterazione

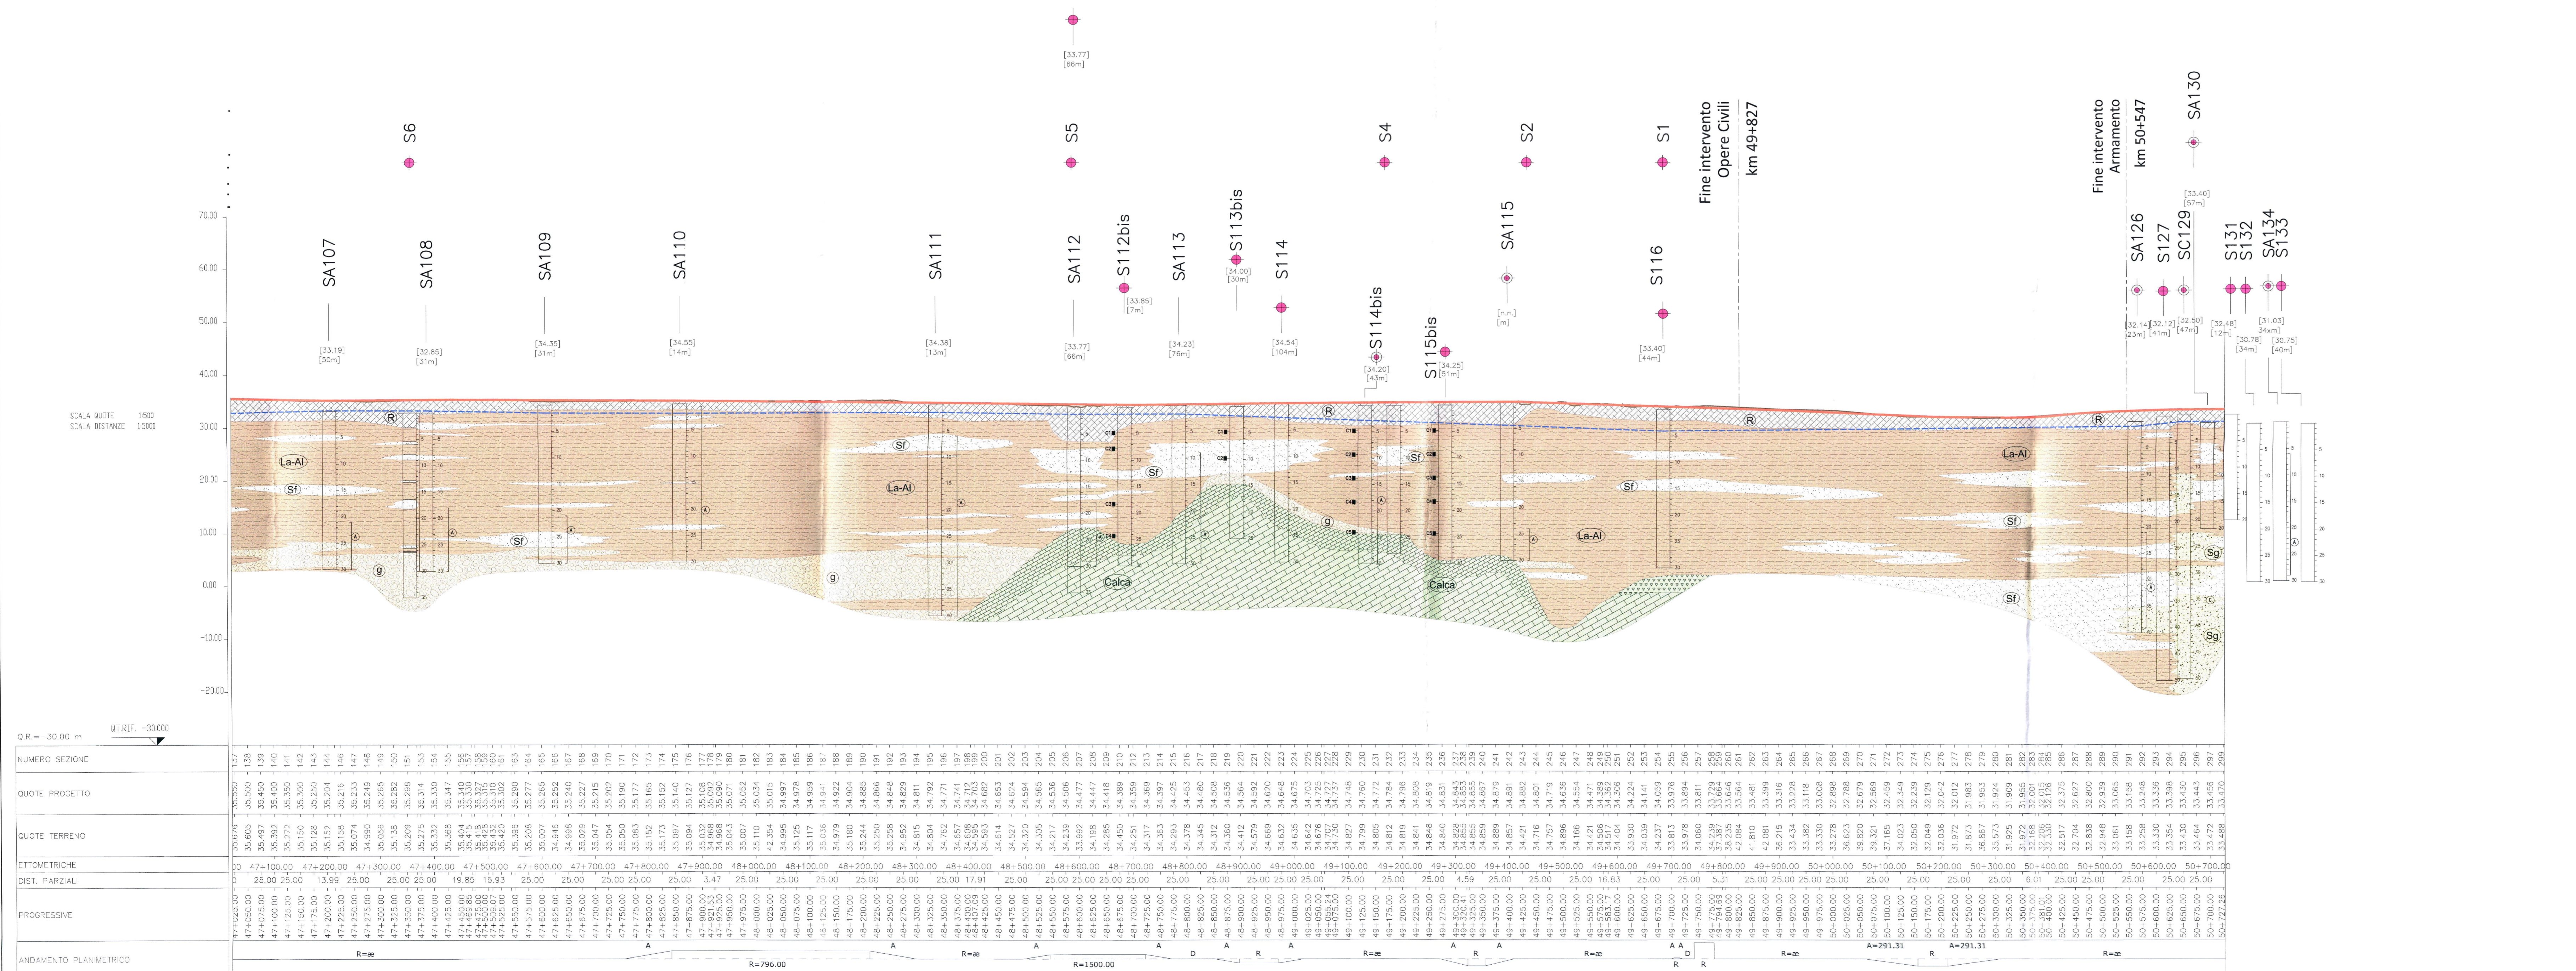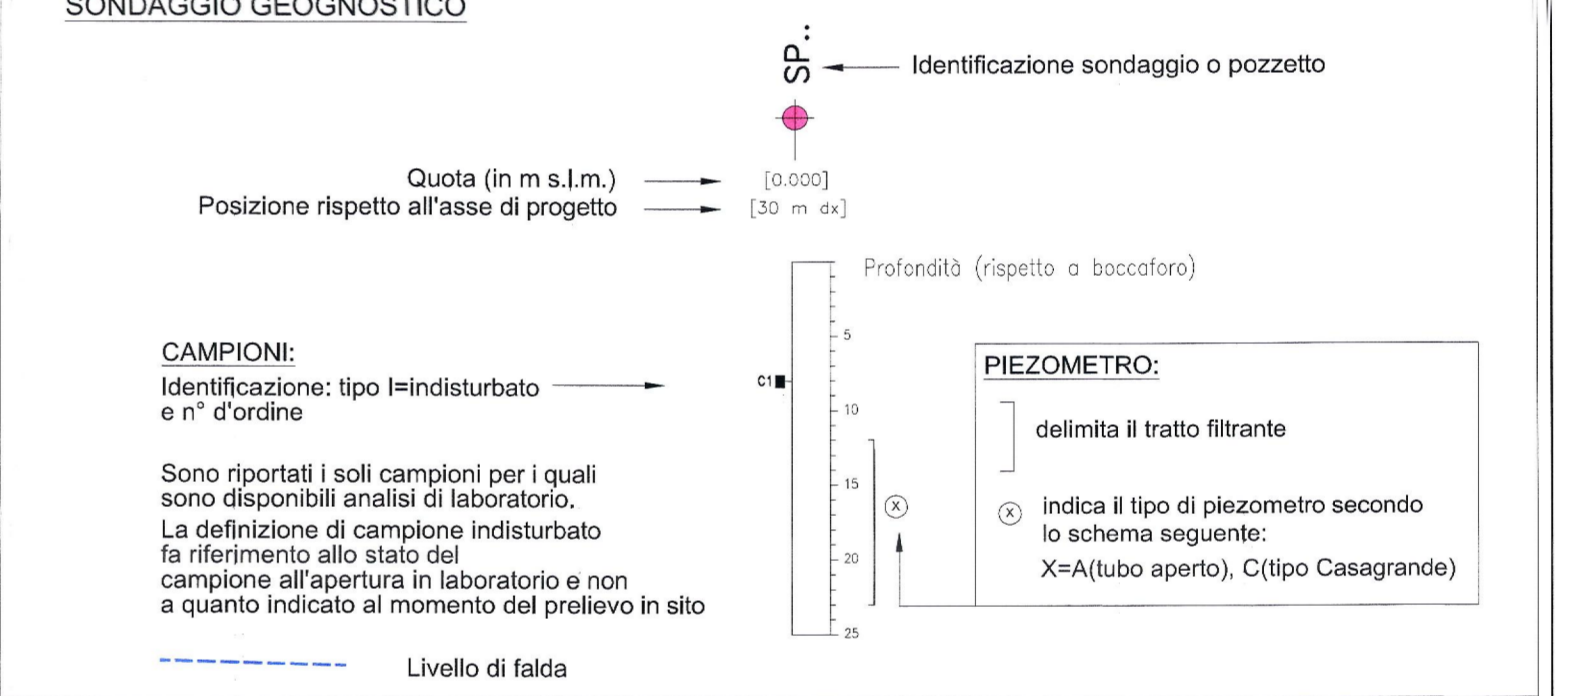

NUMERO SEZIONE	QUOTE PROGETTO	QUOTE TERRENO	ETOMETRICHE	PROGRESSIVE	ANDAMENTO PLANIMETRICO

COMMITTENTE: **RFI** RETE FERROVIARIA ITALIANA
 GRUPPO FERROVIE DELLO STATO ITALIANO

PROGETTAZIONE: **ITALFERR**
 GRUPPO FERROVIE DELLO STATO ITALIANO

INFRASTRUTTURE FERROVIARIE STRATEGICHE DEFINITE DALLA LEGGE OBIETTIVO N.443/01

U.O. GEOLOGIA, GESTIONE TERRE E BONIFICHE

PROGETTO PRELIMINARE

LINEA AV/AC VERONA - PADOVA
LOTTO FUNZIONALE II
ATTRAVERSAMENTO DI VICENZA

CARTA GEOLOGICA, GEOMORFOLOGICA E PROFILO GEOLITOLOGICO
 TAV. 2/2

SCALA: **1:5000/500**

COMMESSA LOTTO FASE ENTE TIPO DOC. OPERA/DISCIPLINA PROGR. REV.

I	N	0	1	0	0	R	6	9	N	5	G	E	0	0	0	1	0	0	2	A
---	---	---	---	---	---	---	---	---	---	---	---	---	---	---	---	---	---	---	---	---

Rev. Descrizione Retista Data Verificato Data Approvato Data Autorizzato

A Unione editrice [Signature] 11/08/2017 [Signature] 11/08/2017 [Signature] 11/08/2017 [Signature] 11/08/2017

File: IN000R69NSGE0001002A.dwg In. Elabor.: 3/6