
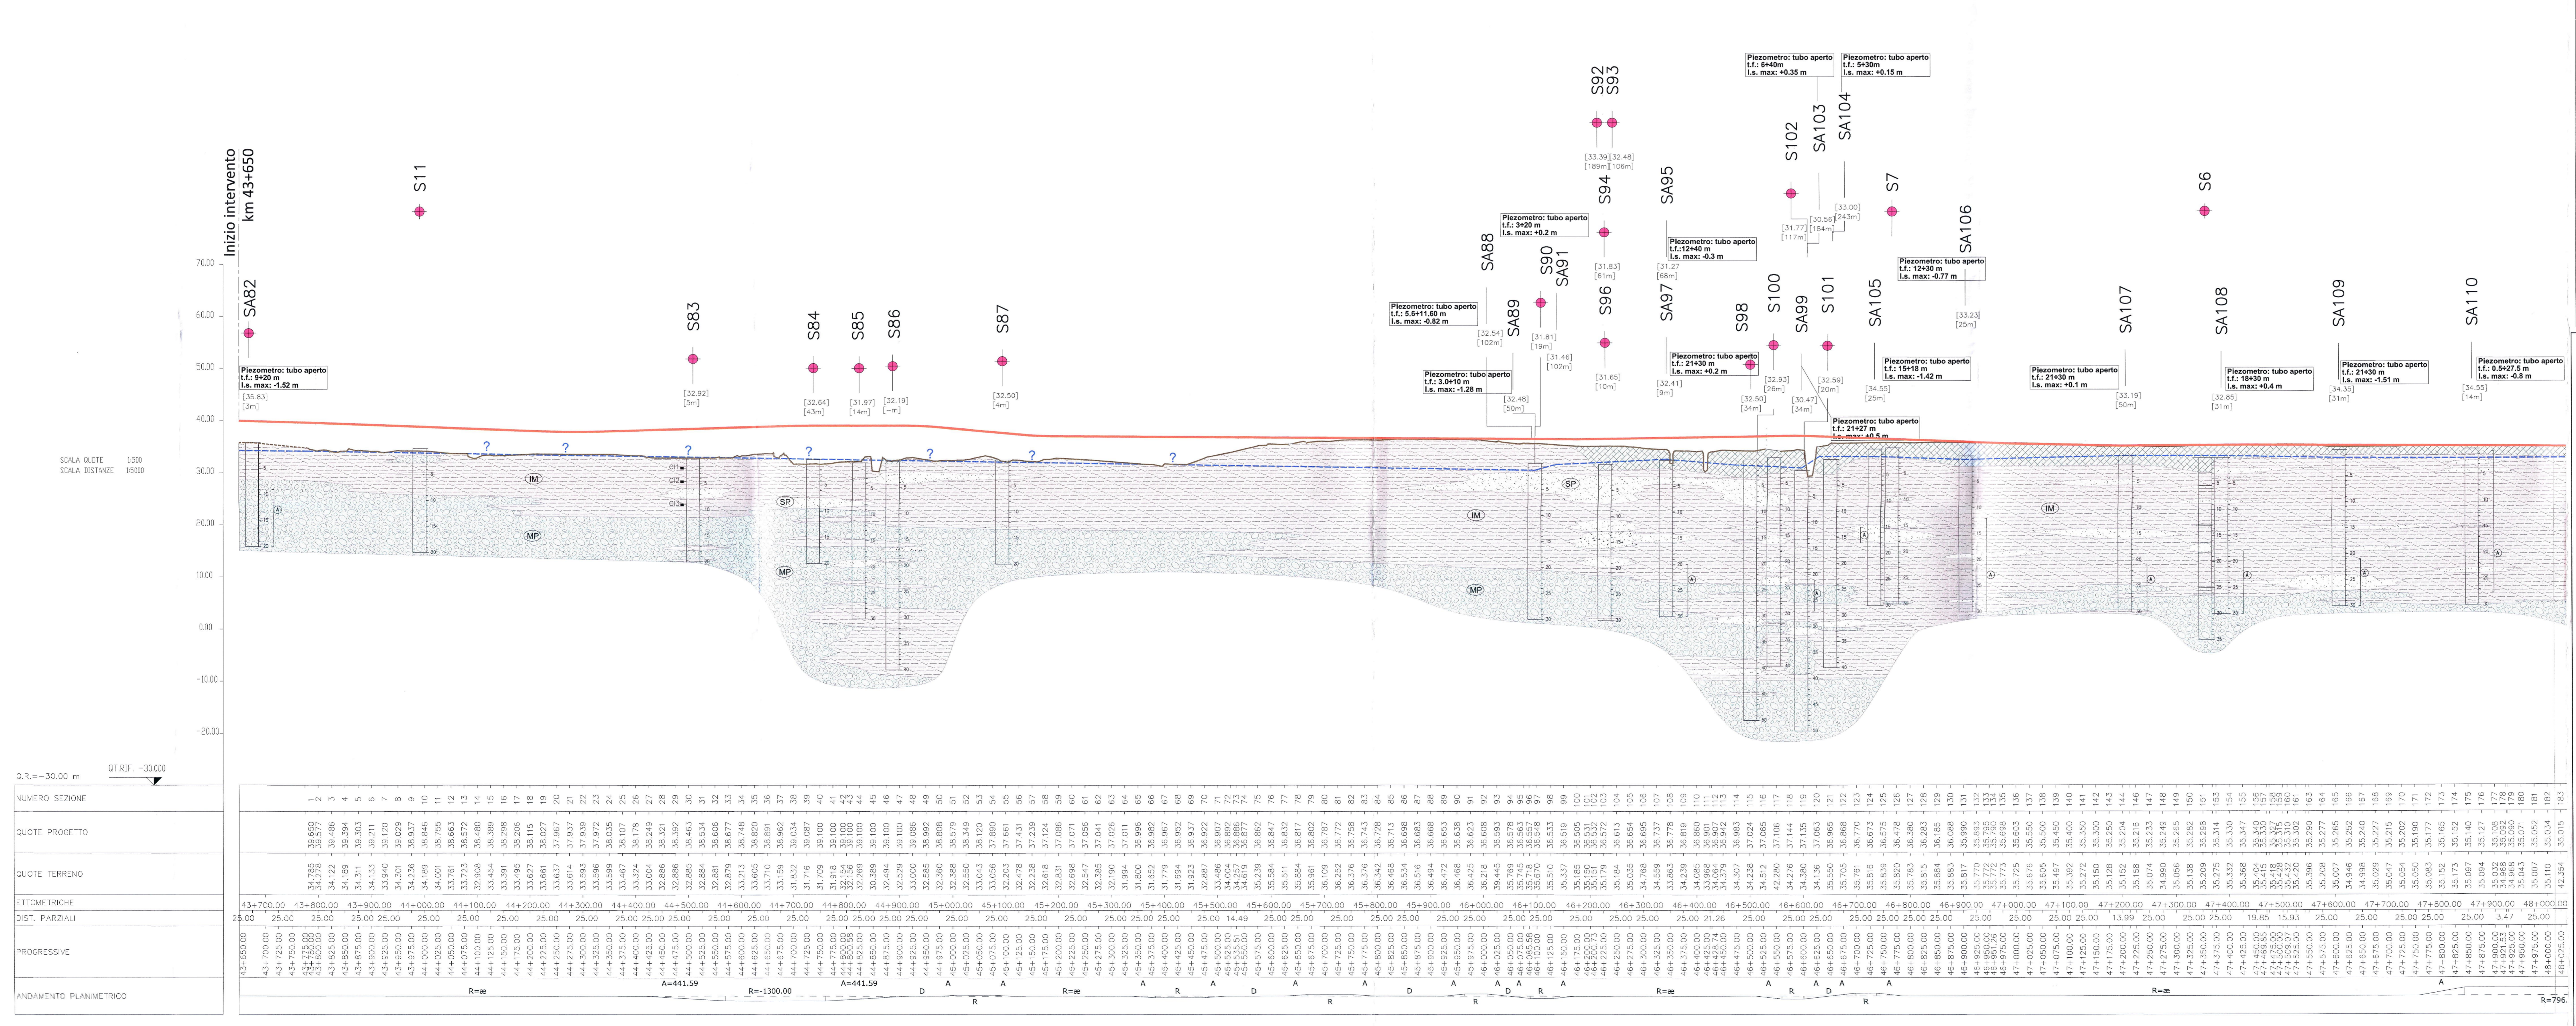


- ### LEGENDA CARTA IDROGEOLOGICA
- A₂** Acquifero indifferenziato ghiaioso
 - A₁** Acquifero differenziato sabbioso-ghiaioso
 - C** Acquifero carbonatico con permeabilità medio-alta per fratturazione e fenomeni di carsismo - Unità delle calcareniti di Castelgomberto (presenza di locali coperture e intraltri di vulcaniti basaltiche)
 - - - 42** Isofratiche (da PTCP)
 - - - 42** Isofratiche (da misure piezometriche apr - mag 2015)
 - Linee di deflusso sotterranee
 - Assi di drenaggio
 - Sorgenti e/o risorgive
 - S11** minima soggiacenza misurata (data della misura)
 - S11** massima quota piezometrica misurata (data della misura)
 - S11** valutazione sull'utilizzo dei dati nella correlazione piezometrica
- ### Campagna indagini 2015
- S01** Sondaggio a carotaggio continuo
 - SC** Sondaggio a carotaggio continuo (S) con installazione di Piezometro Casagrande (C) e/o Piezometro a Tubo Aperto (A)
 - SA** Prova penetrometrica statica con piezometro (possibilità di avanzamento con trivellazione)
 - CPTU** Foro a distribuzione di nucleo per esecuzione prove CROSS-HOLE
 - CH** Pozzetto esplorativo a 1,5m da p.c. con prove di carico su piastra
- ### Campagna indagini progressive
- S9+** Sondaggio geognostico, numero di riferimento, profondità da p.c. e quota assoluta del substrato roccioso (campagna 2002)
 - Ps 00 (0,00)** Pozzo con stratigrafia a livello statico (quota da piano campagna), numero di riferimento (Dati CNR Cattedo Pozzi Istituto per lo studio della dinamica delle grandi masse (VE) per gentile concessione Centro Idrico Novolese)
- Asse di progetto

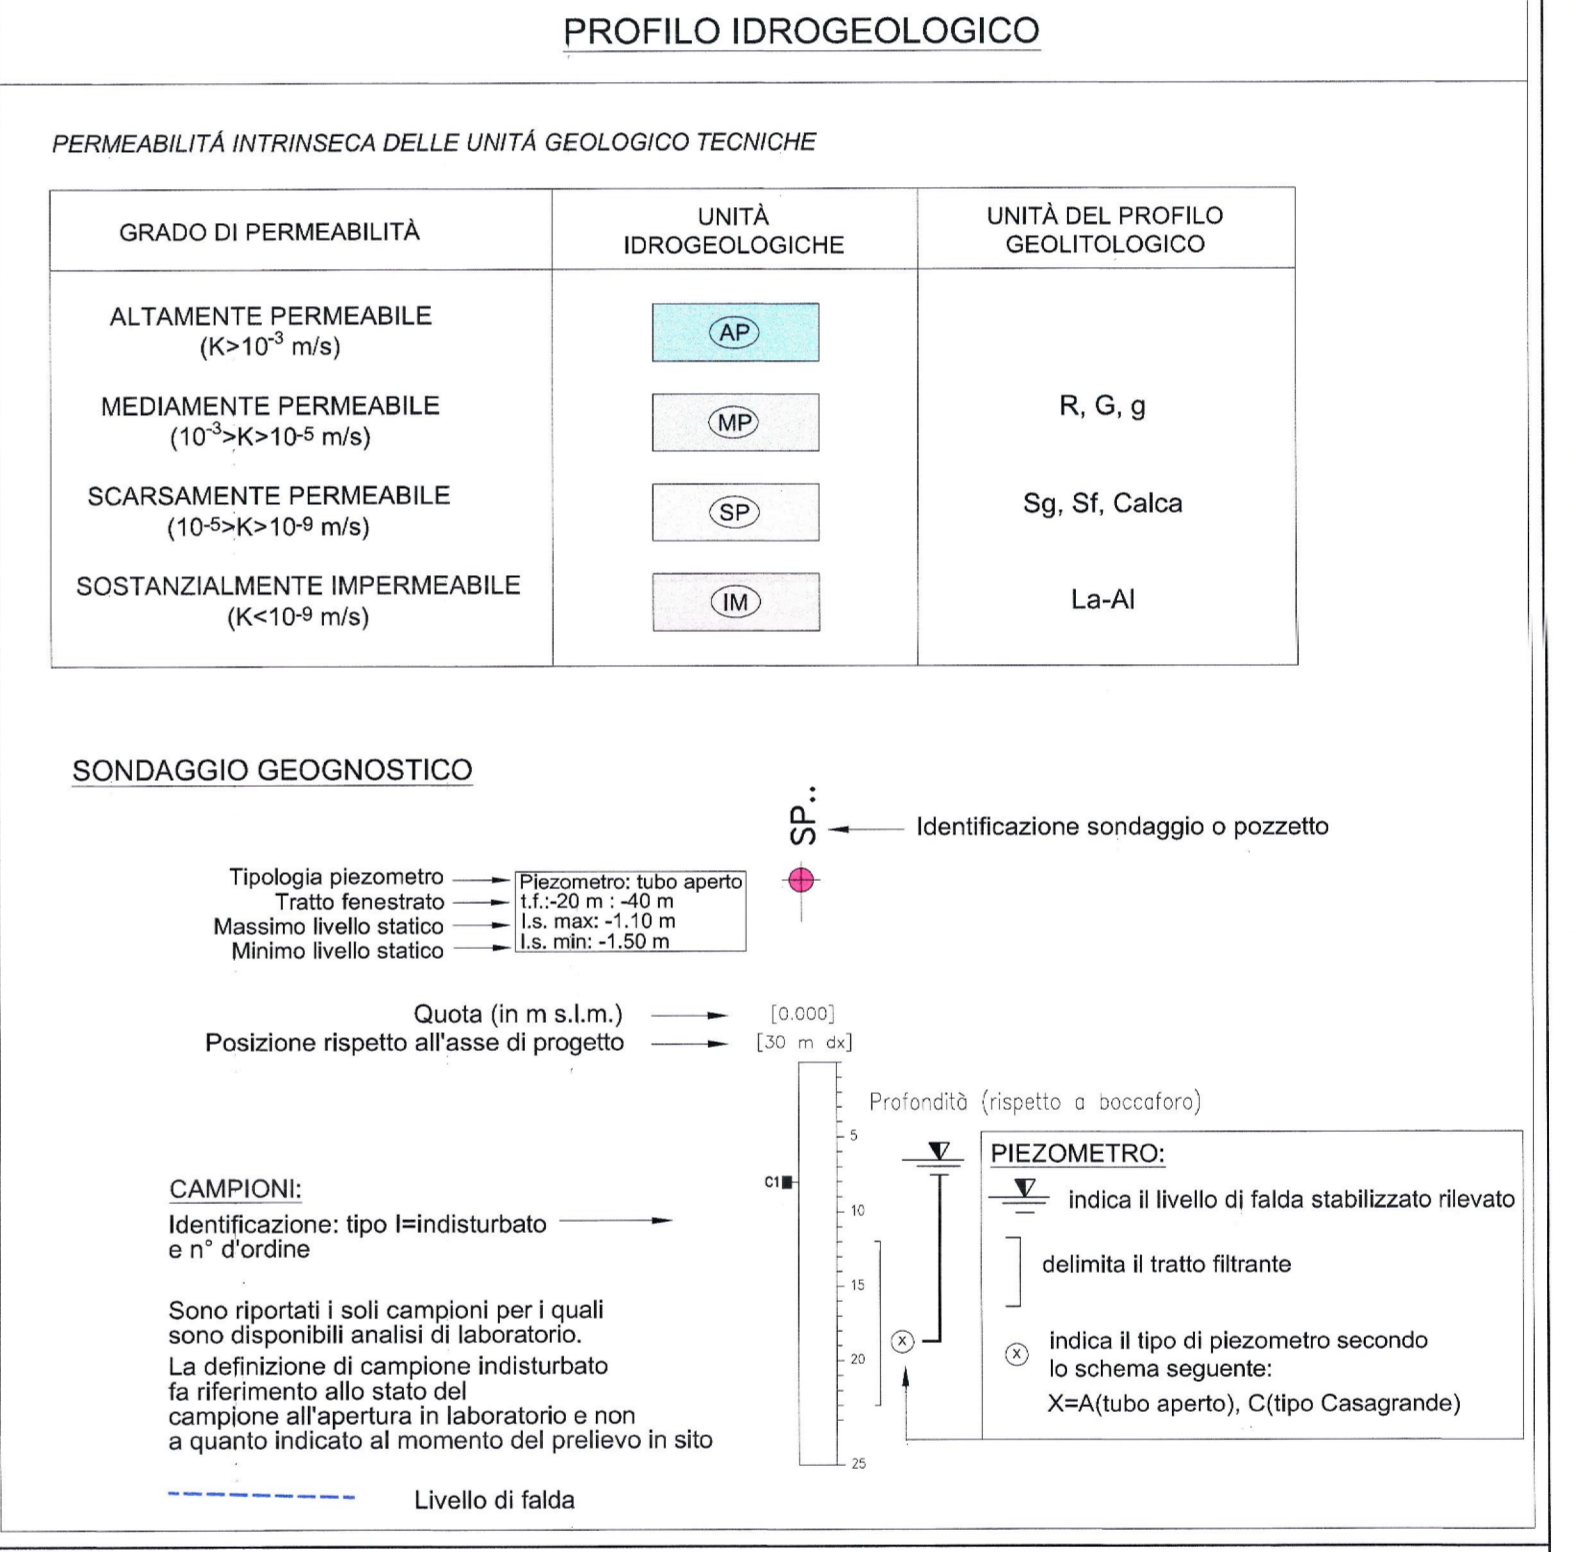

COMMITTENTE: **RFI** INFRASTRUTTURE FERROVIARIE ITALIANE GRUPPO FERROVIE DELLO STATO ITALIANE

PROGETTAZIONE: **ITALFERR** INFRASTRUTTURE FERROVIARIE

INFRASTRUTTURE FERROVIARIE STRATEGICHE DEFINITE DALLA LEGGE OBIETTIVO N.443/01

U.O. GEOLOGIA, GESTIONE TERRE E BONIFICHE

PROGETTO PRELIMINARE

LINEA AVIAC VERONA - PADOVA

LOTTO FUNZIONALE II

ATTRAVERSAMENTO DI VICENZA

CARTA IDROGEOLOGICA E PROFILO IDROGEOLOGICO
TAV. 1/2

SCALA: 1:5000/500

COMMESSA LOTTO FASE ENTE TIPO DOC. OPERA/DISCIPLINA PROG. REV.

I N 01 0 0 R 69 N 5 G E 0 0 0 2 0 0 1 A

Rev.	Descrizione	Redatto	Verificato	Data	Approvato	Data	Autore	Data
A	Carta idrogeologica

File: I:\0100R9\INGEG0002001A.dwg n. Elab. 40