



Key Map 1:100.000

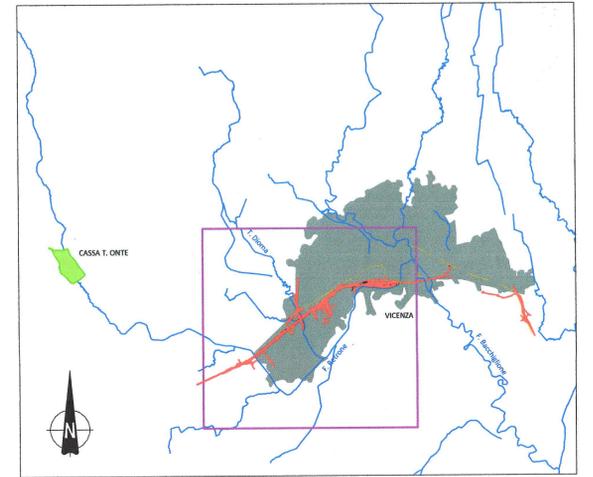

LEGENDA

- Opere ferroviarie e stradali
- Filibus
- TRAMANTI IDRICI TR30 POST OPERAM
- < 0.5m
- da 0.5m a 1.0m
- da 1.0m a 2.0m
- > 2.0m

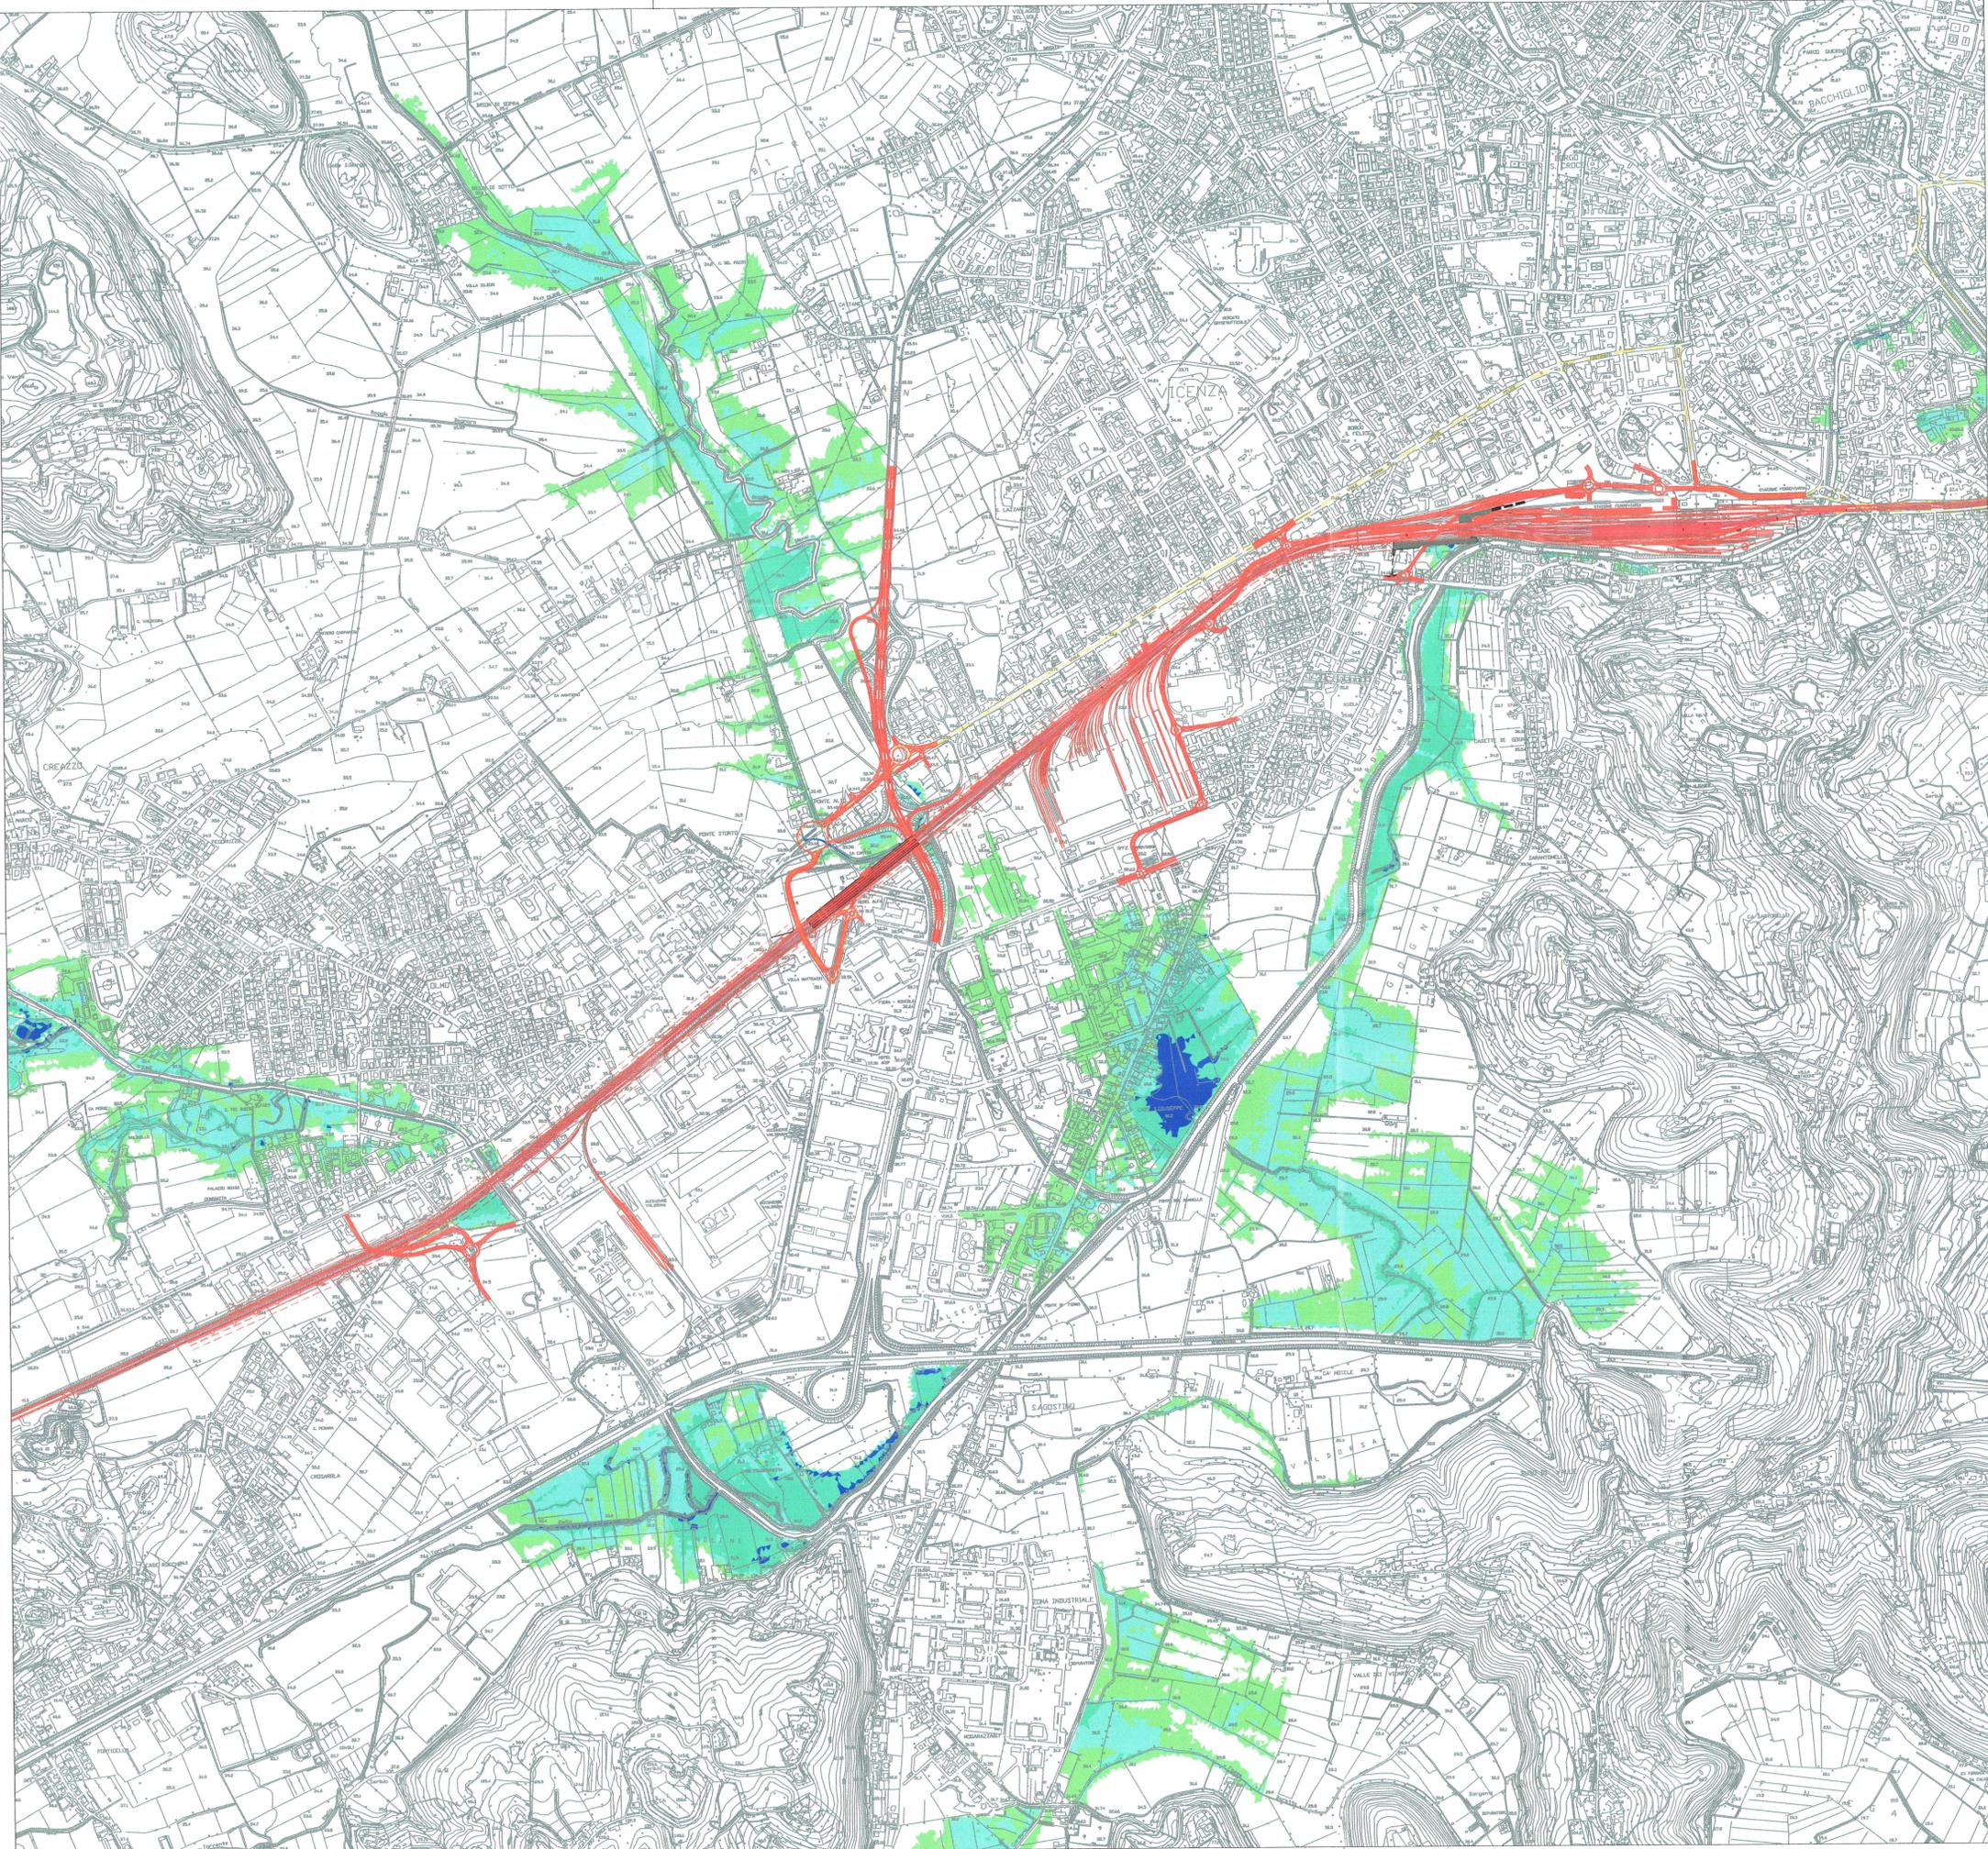

COMMITTENTE:



RETE FERROVIARIA ITALIANA
GRUPPO FERROVIE DELLO STATO ITALIANE

PROGETTAZIONE:



GRUPPO FERROVIE DELLO STATO ITALIANE

**INFRASTRUTTURE FERROVIARIE STRATEGICHE DEFINITE DALLA LEGGE
OBIETTIVO N.443/01**

U. O. OPERE CIVILI E GESTIONE DELLE VARIANTI

PROGETTO PRELIMINARE

LINEA AV/AC VERONA - PADOVA

LOTTO FUNZIONALE II

ATTRAVERSAMENTO DI VICENZA

**STUDIO IDRAULICO BIDIMENSIONALE
PLANIMETRIA ESONDAZIONE TR30 POST-OPERAM**

SCALA:
1:10.000

COMMESSA	LOTTO	FASE	ENTE	TIPO DOC.	OPERA/DISCIPLINA	PROGR.	REV.
IN01	00	R	09	P4	ID0002	002	A

Rev.	Descrizione	Redatto	Data	Verificato	Data	Approvato	Data	Autore	Data
A	EMMISSIONE DEFINITIVA	M. Coccolo	Maggio 2017	F. Orsini	Maggio 2017	D. Bardi	Maggio 2017	ITA FERR S.p.A.	

ITA FERR S.p.A.
U.O. Opere Civili e Gestione delle Varianti
Dott. Ing. Angelo Vignoli
Ordine degli Ingegneri della Provincia di Padova n° 420783