




- Rete idrografica
- Tratto fluviale rappresentato nel profilo
- R10 Sezioni di calcolo del modello idraulico

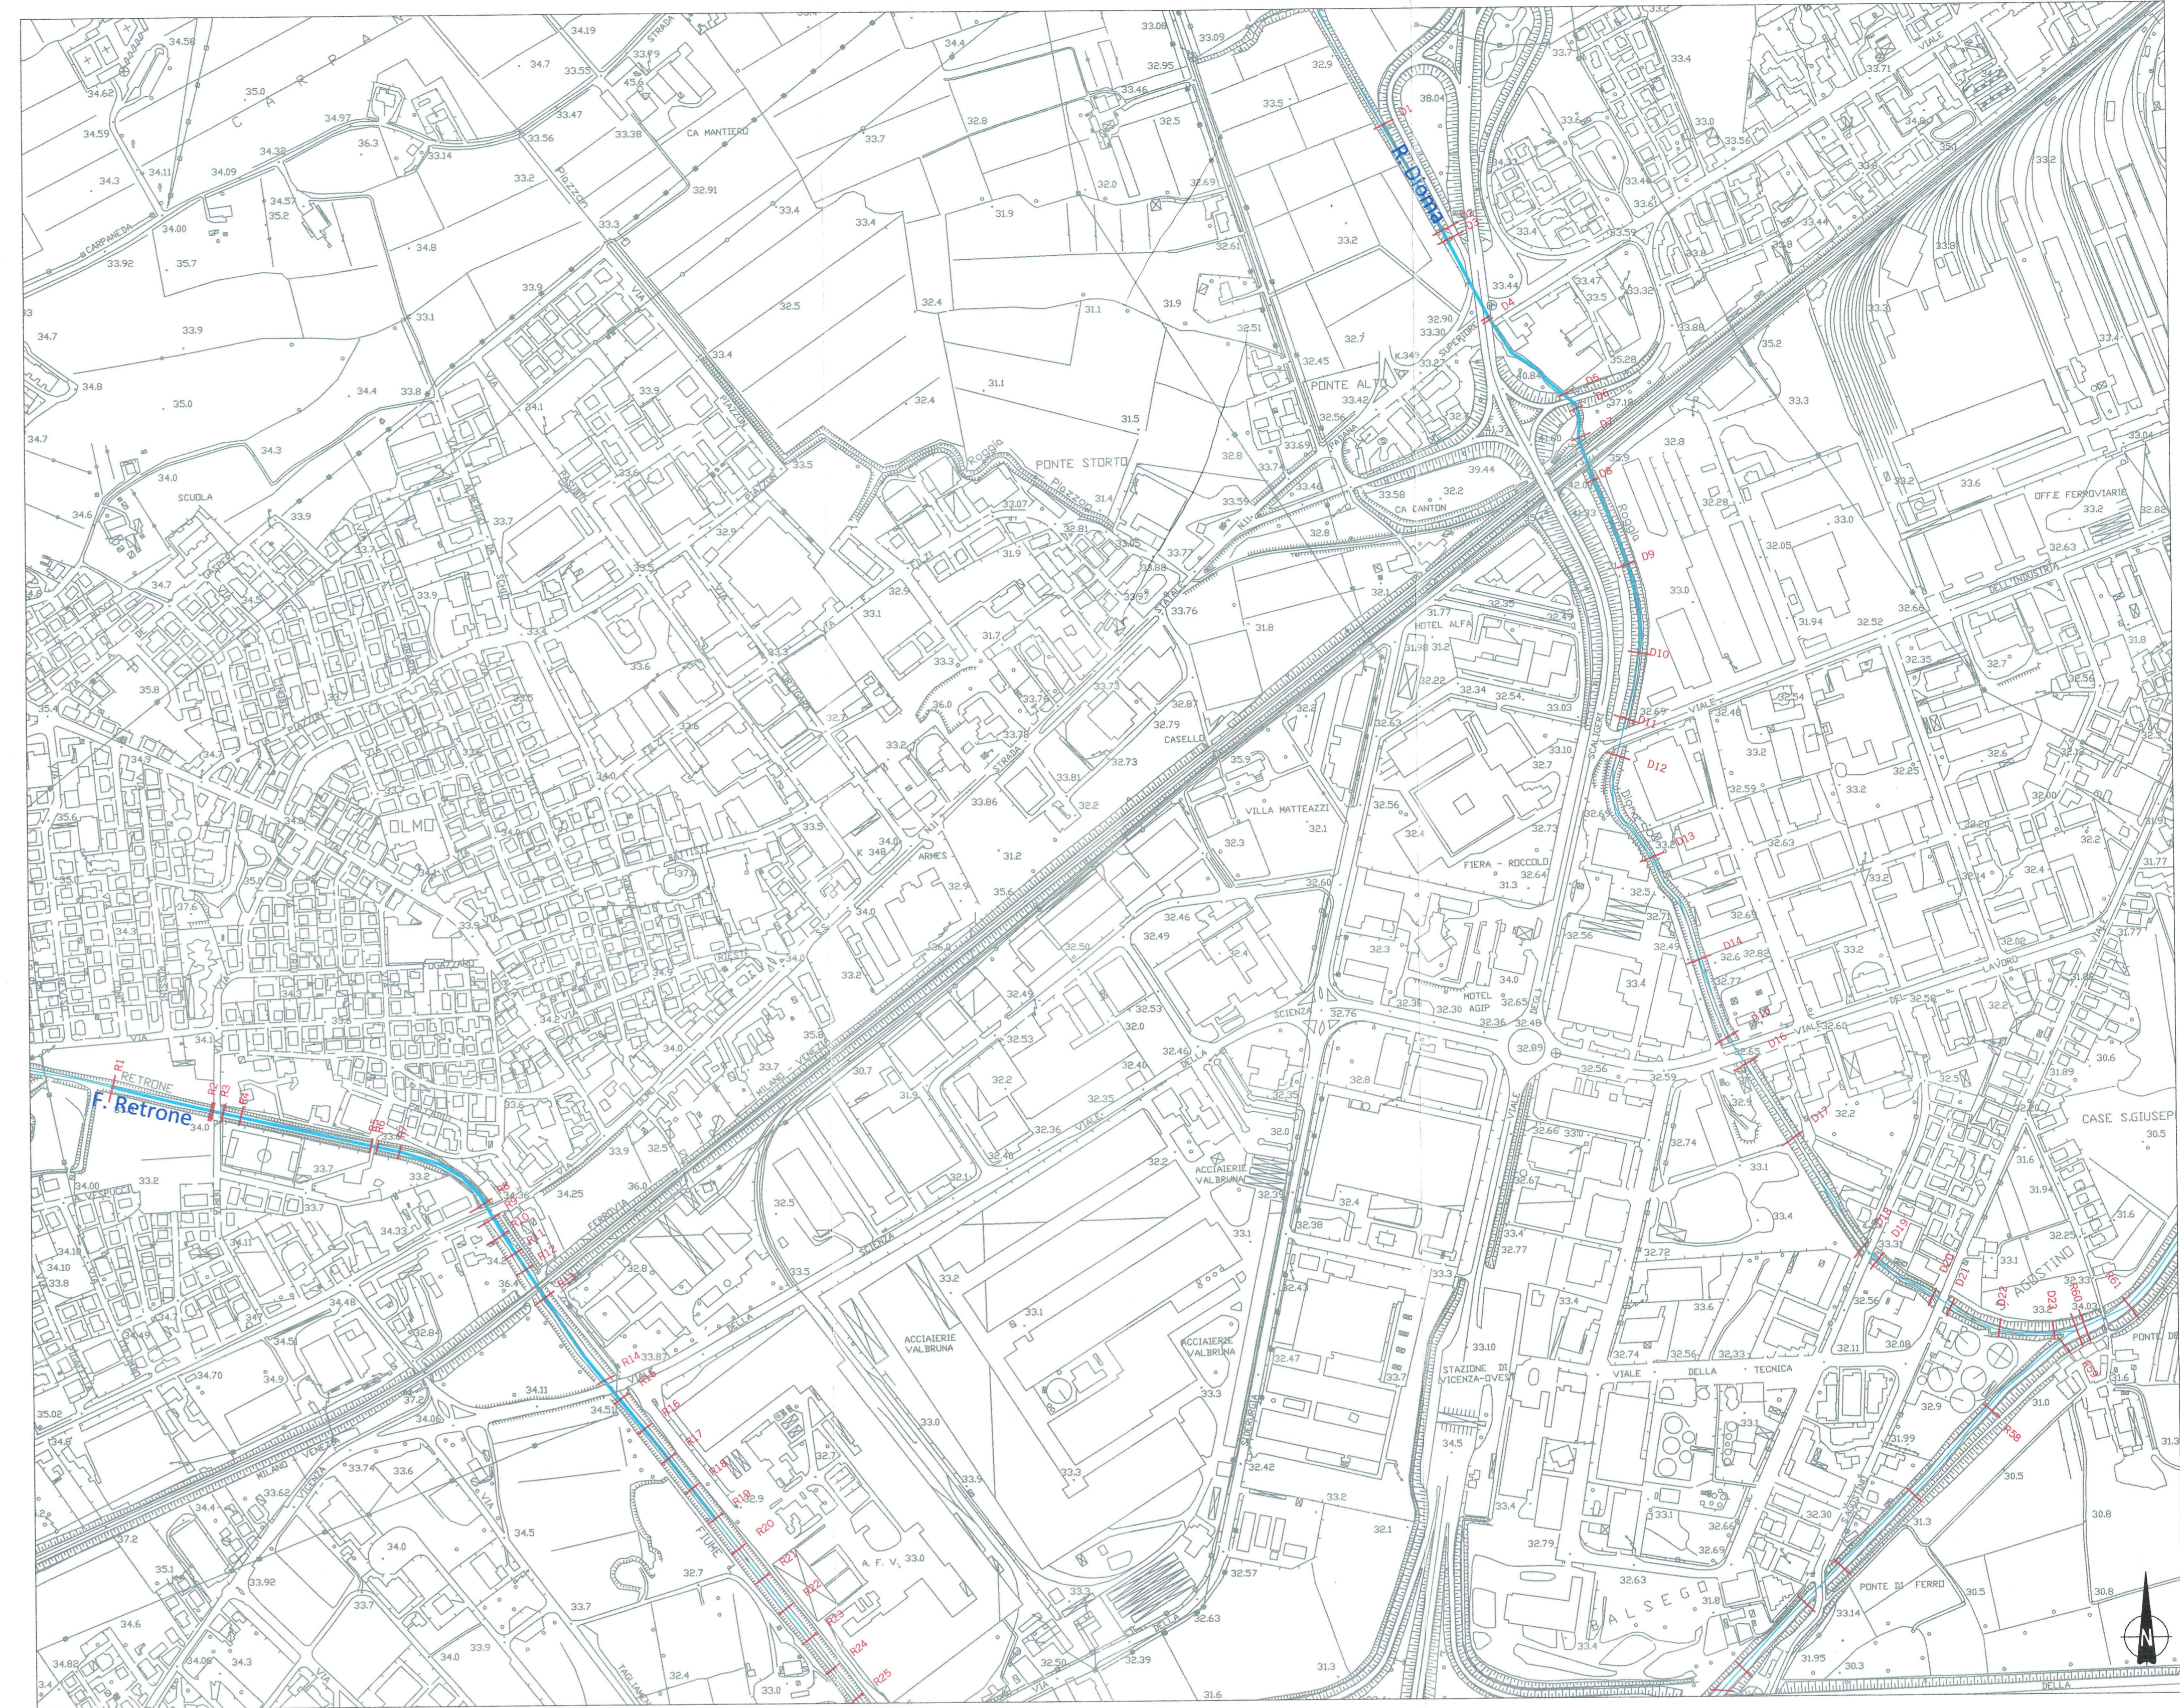

PROFILO DI RIGURGITO TR 30 - R.DIOMA  
Scala 1:2'000

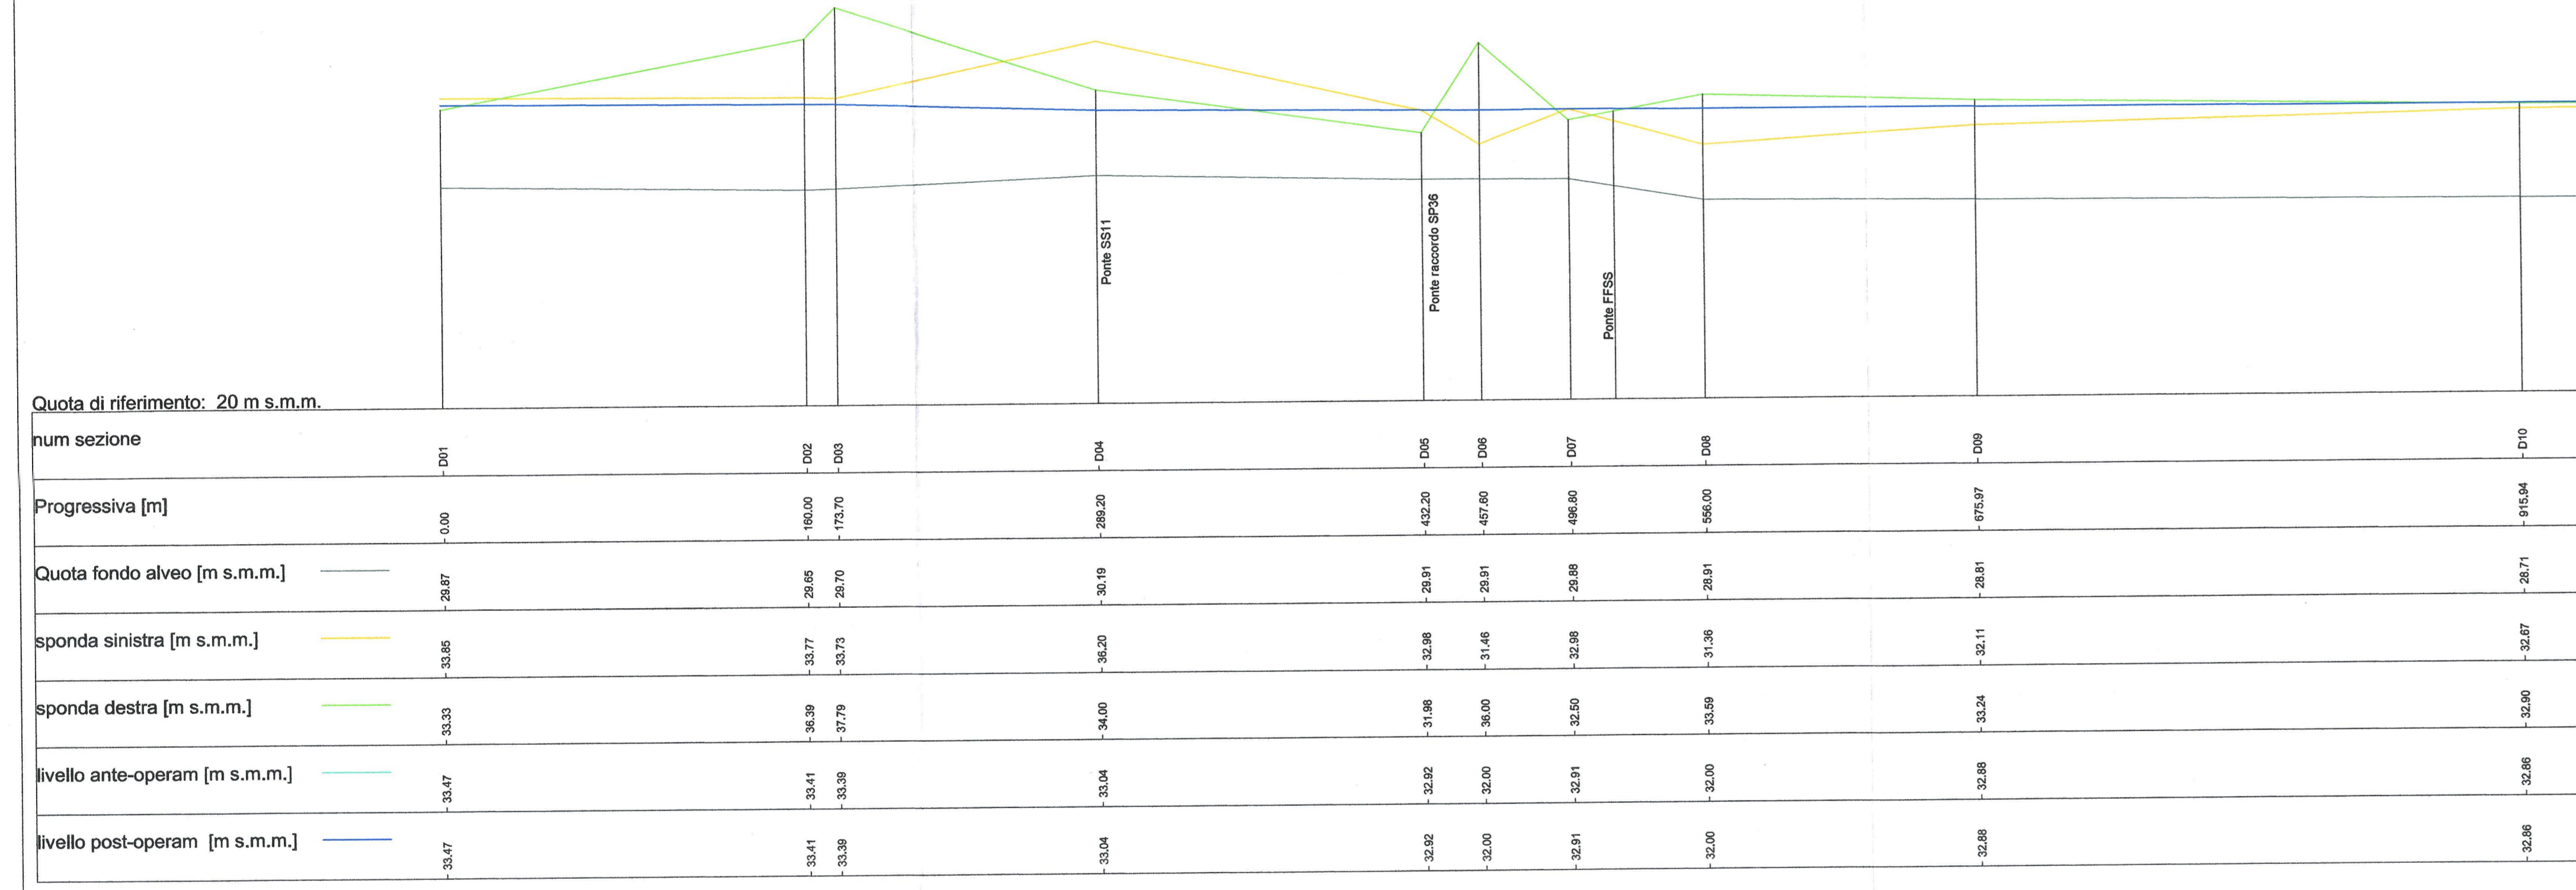

PROFILO DI RIGURGITO TR 30 - F. RETRONE  
Scala 1:2'000

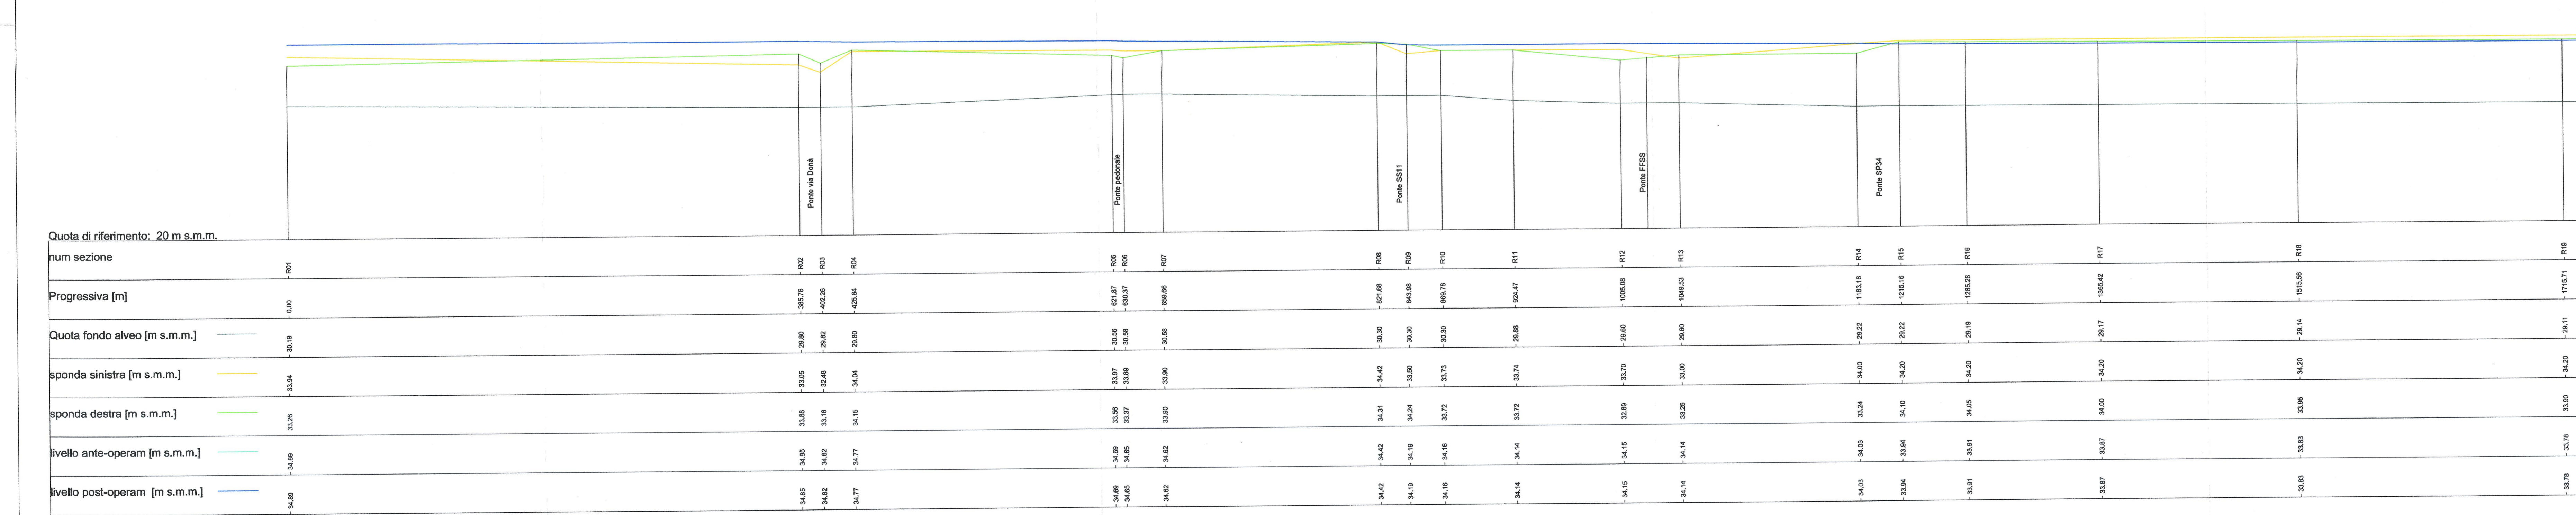

COMMITTENTE: **RFI**  
**RETE FERROVIARIA ITALIANA**  
 GRUPPO FERROVIE DELLO STATO ITALIANO

PROGETTAZIONE: **ITALFERR**  
 GRUPPO FERROVIE DELLO STATO ITALIANO

**INFRASTRUTTURE FERROVIARIE STRATEGICHE DEFINITE DALLA LEGGE OBIETTIVO N.443/01**

**U. O. OPERE CIVILI E GESTIONE DELLE VARIANTI**

**PROGETTO PRELIMINARE**

**LINEA AV/AC VERONA - PADOVA**  
**LOTTO FUNZIONALE II**  
**ATTRAVERSAMENTO DI VICENZA**  
**STUDIO IDRAULICO BIDIMENSIONALE**  
**PROFILO DI RIGURGITO TR30 ANTE E POST OPERAM**

SCALA: **VARIE**

COMMESSA LOTTO FASE ENTE TIPO DOC. OPERA/DISCIPLINA PROGR. REV.

**IN01 00 R 09 FZ ID0002 001 A**

Rev.	Descrizione	Redatto	Data	Verificato	Data	Approvato	Data	Autografo/Stampa
A	Emissione definitiva	M. Cosco	Maggio 2017	F. C...	Maggio 2017	[Signature]	Maggio 2017	[Stamp]

File: IN0100090FZID0002001A n. Elab.: