




- Rete idrografica
- Tratto fluviale rappresentato nel profilo
- R10 Sezioni di calcolo del modello idraulico

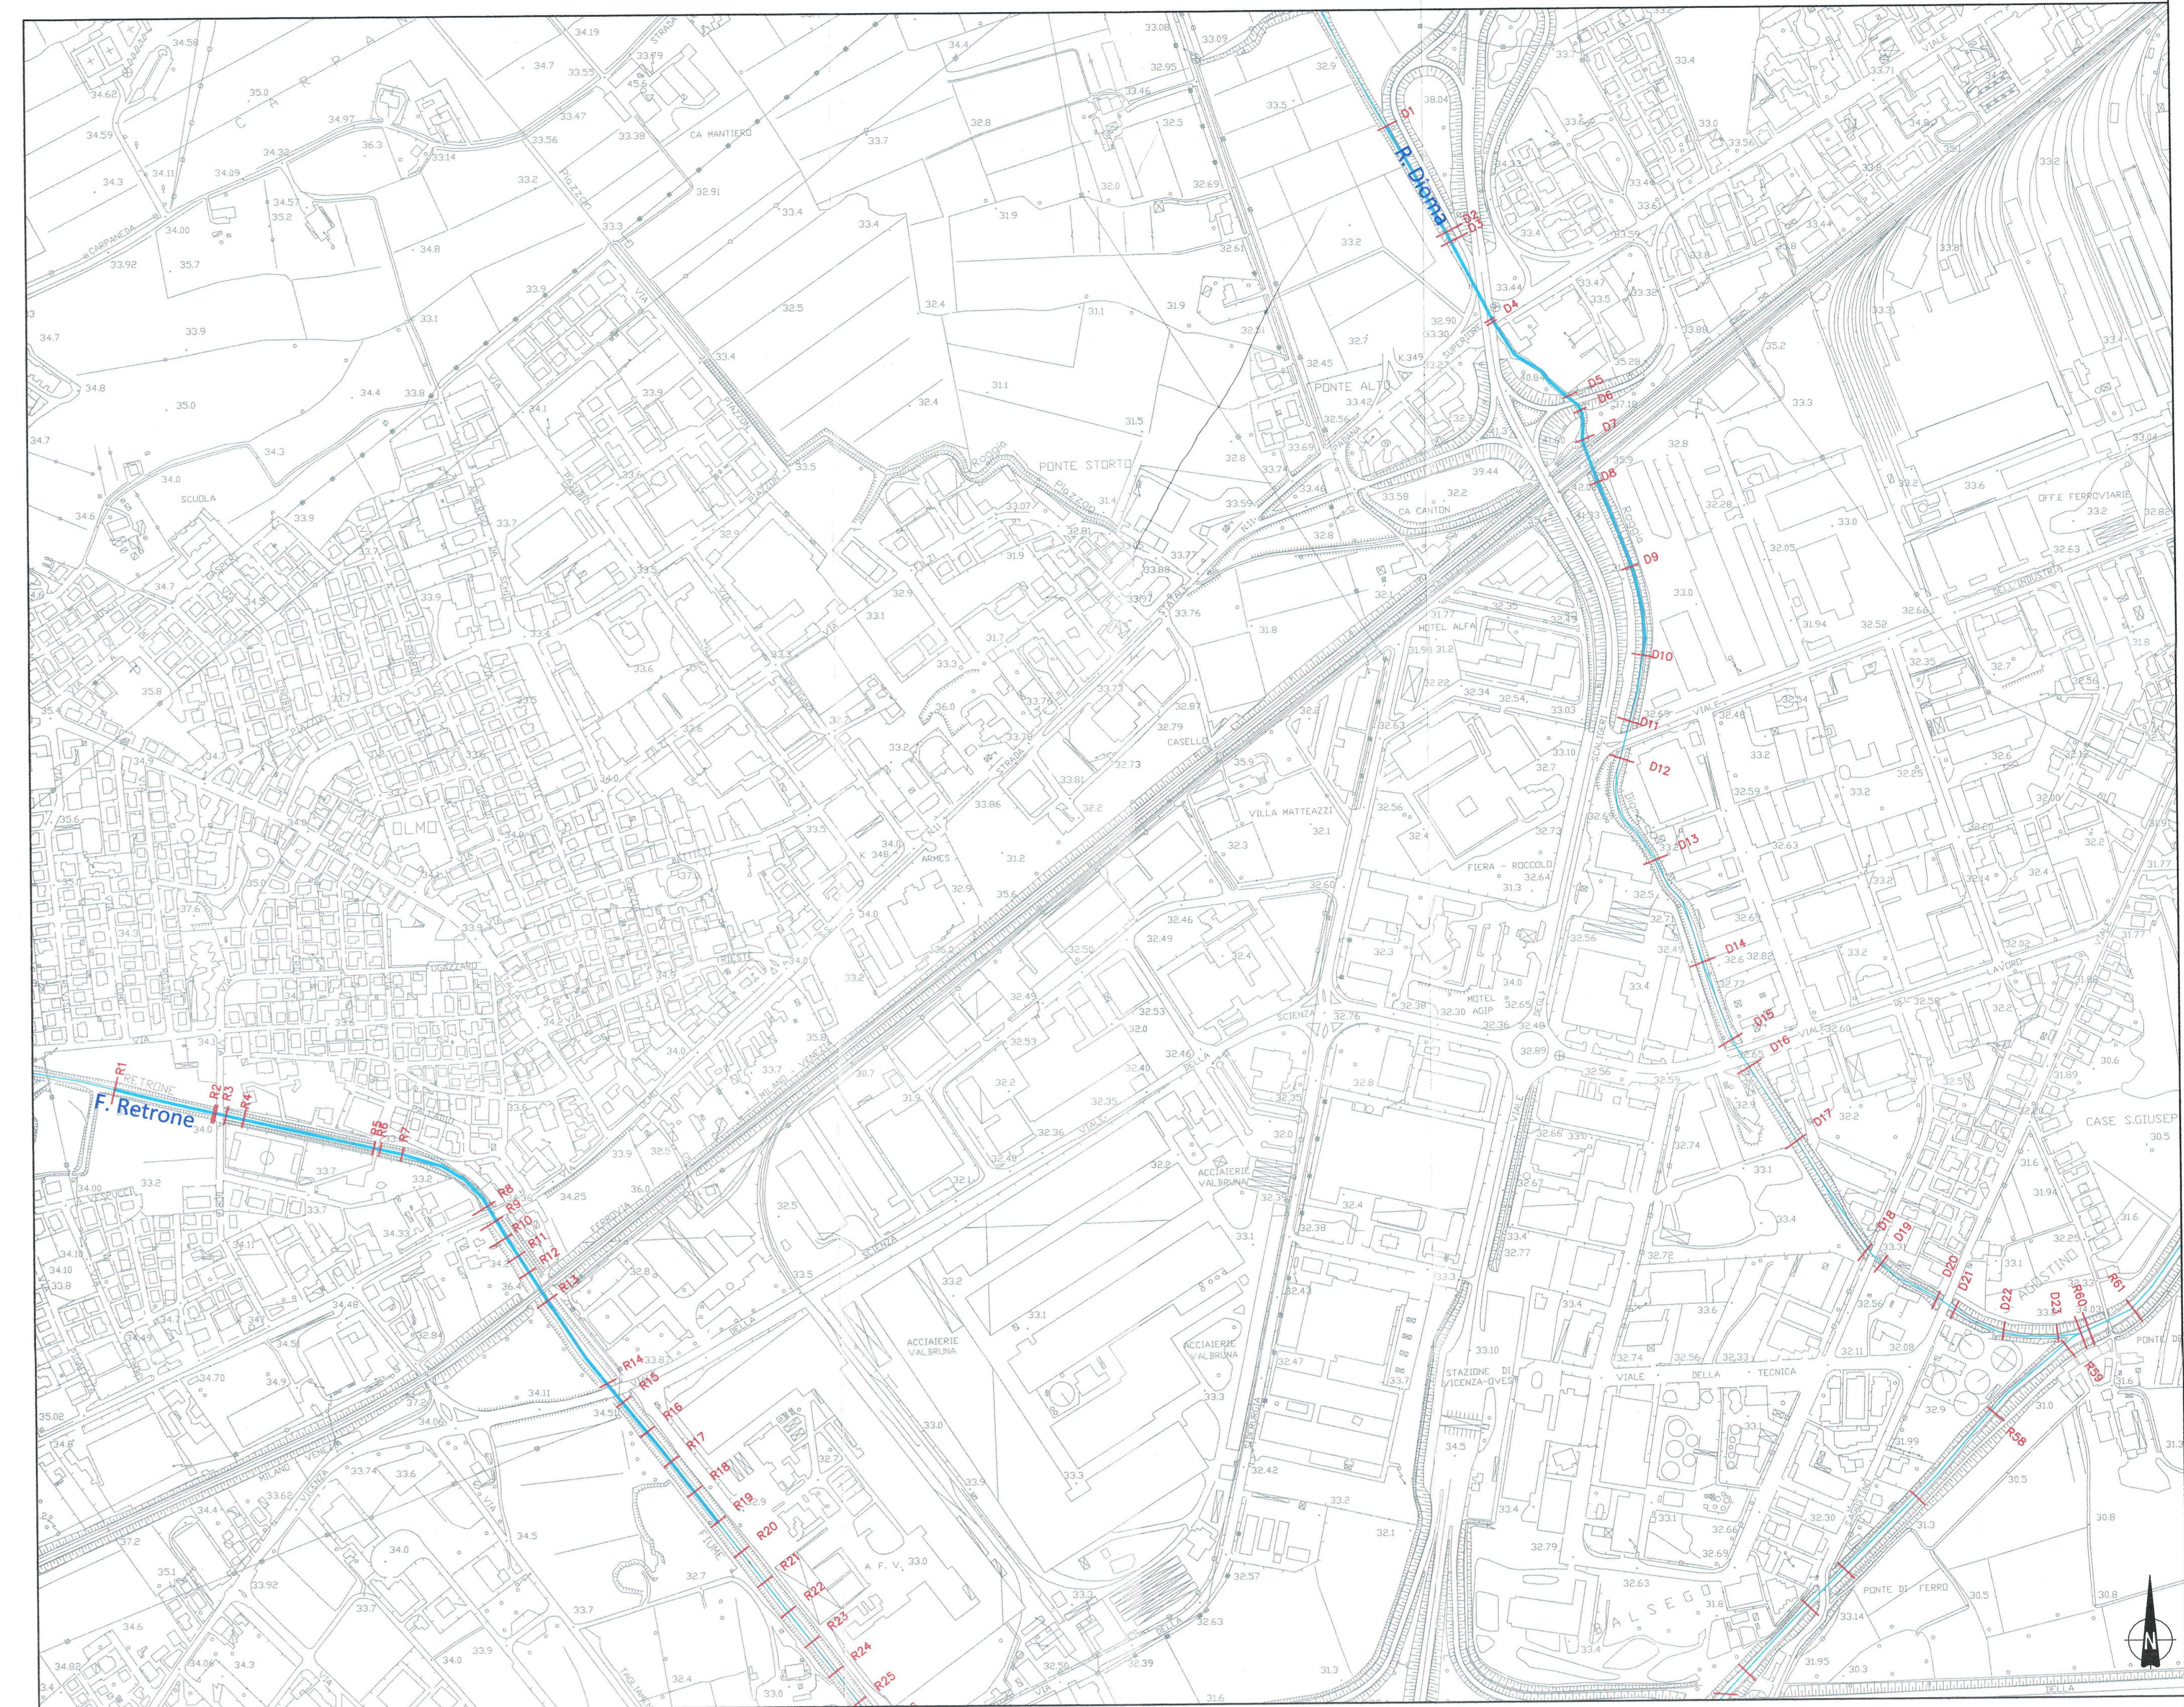

PROFILO DI RIGURGITO TR 200 - R. DIOMA  
Scala 1:2'000

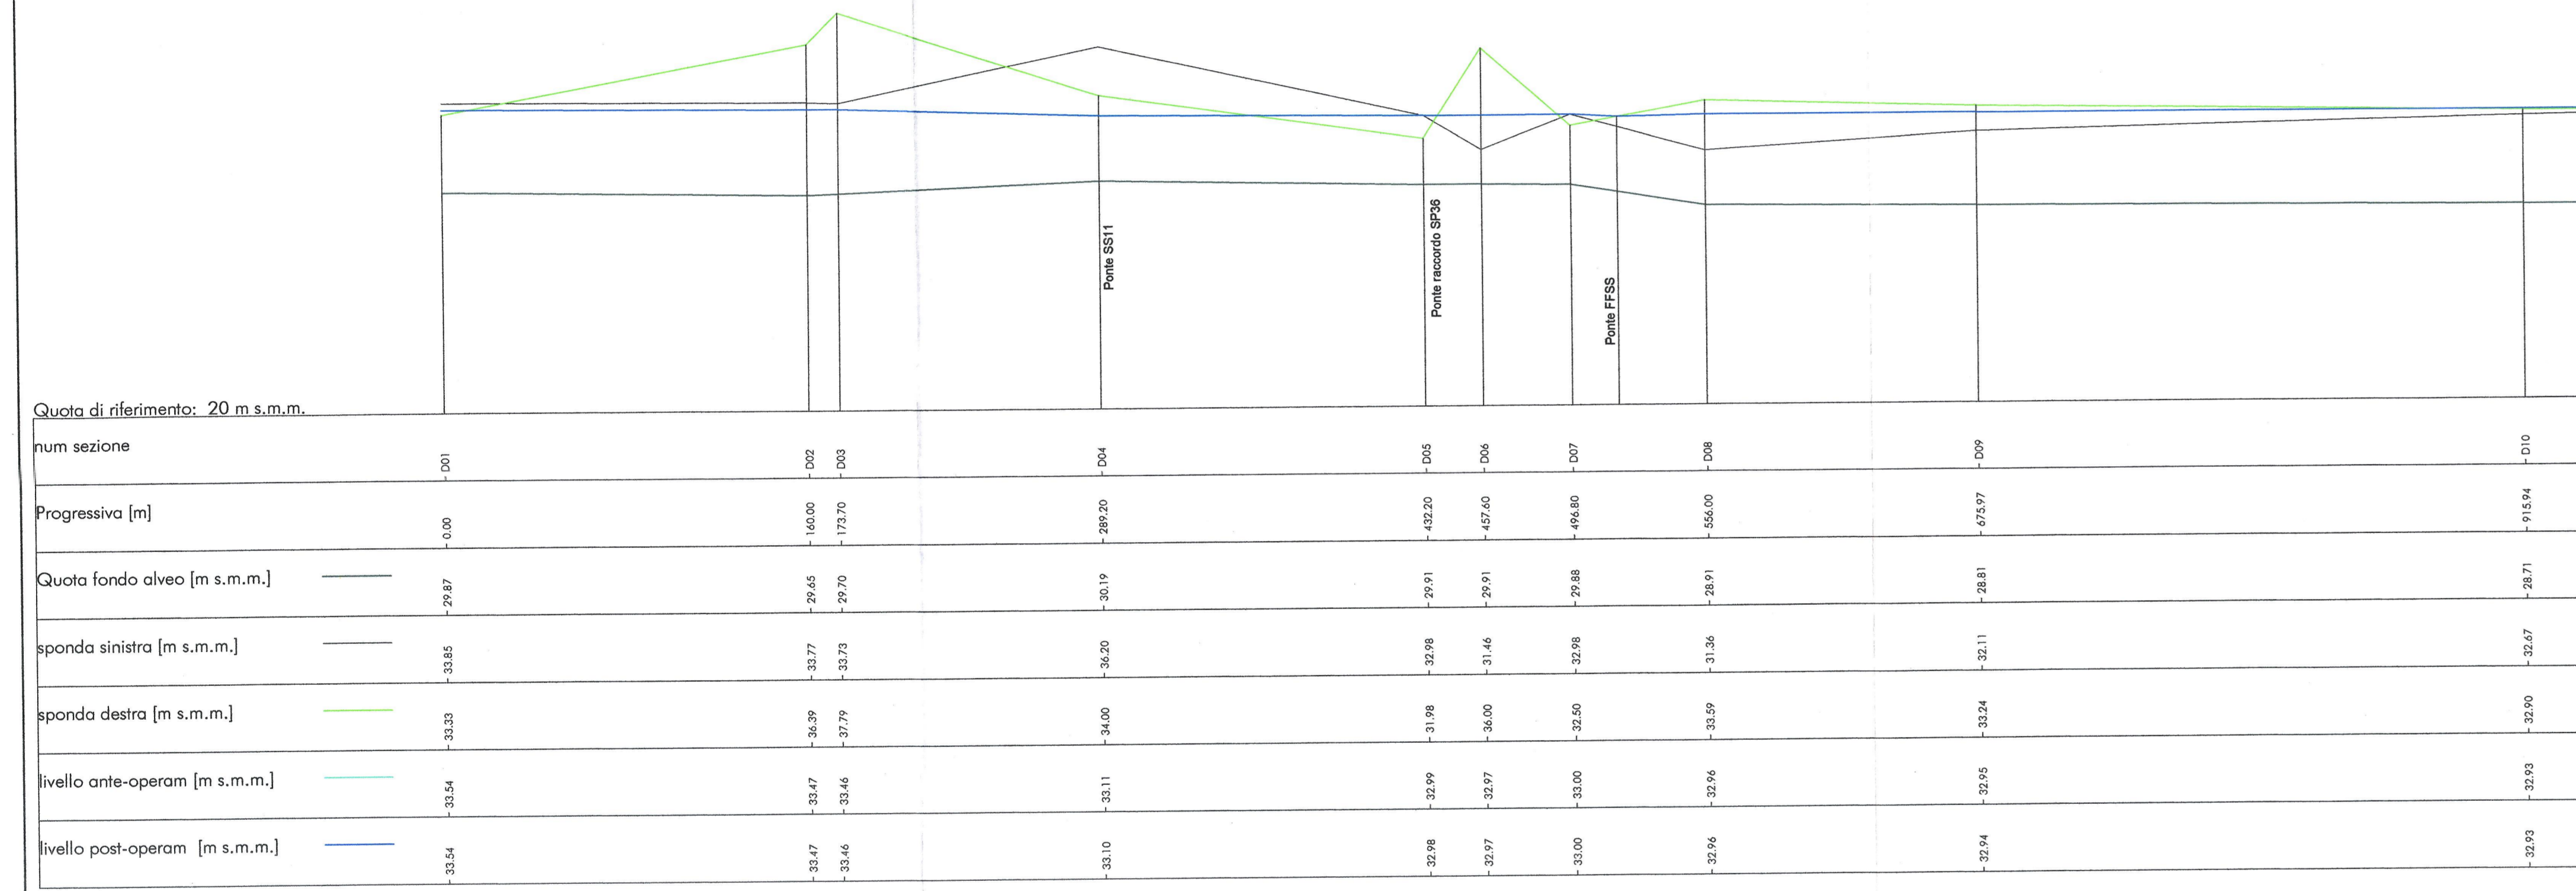

PROFILO DI RIGURGITO TR 200 - F. RETRONE  
Scala 1:2'000

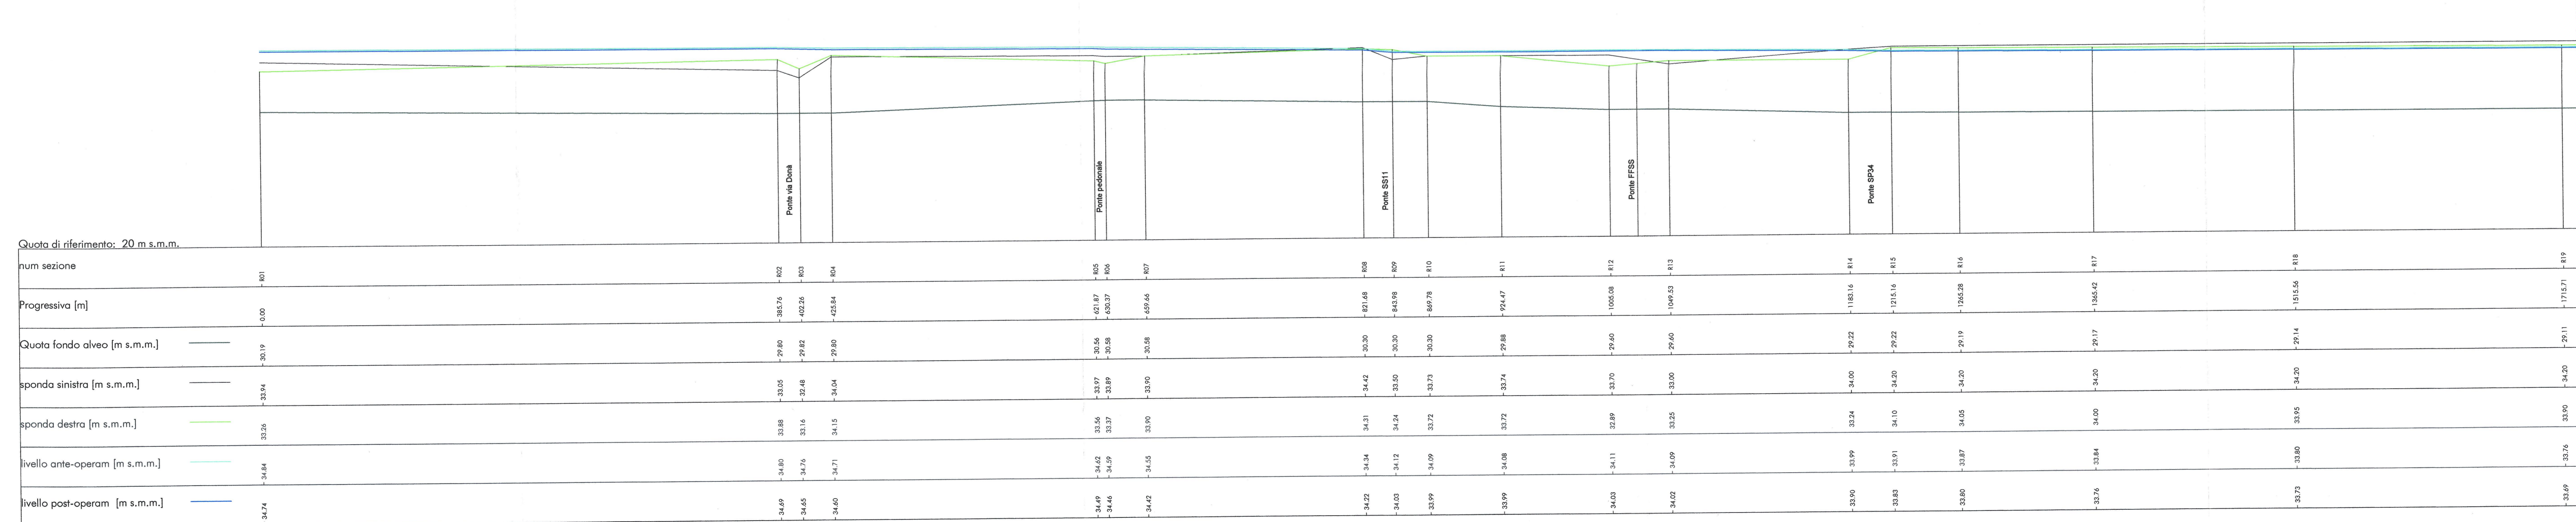

COMMITTENTE: **RFI** RETE FERROVIARIA ITALIANA GRUPPO FERROVIE DELLO STATO ITALIANE

PROGETTAZIONE: **ITALFER** GRUPPO FERROVIE DELLO STATO ITALIANE

**INFRASTRUTTURE FERROVIARIE STRATEGICHE DEFINITE DALLA LEGGE OBIETTIVO N.443/01**

**U. O. OPERE CIVILI E GESTIONE DELLE VARIANTI**

**PROGETTO PRELIMINARE**

**LINEA AVI/AC VERONA - PADOVA**  
**LOTTO FUNZIONALE II**  
**ATTRAVERSAMENTO DI VICENZA**  
**STUDIO IDRAULICO BIDIMENSIONALE**  
**PROFILO DI RIGURGITO TR200 ANTE E POST OPERAM**

SCALA: **VARIE**

COMMESSA: **INO1** LOTTO: **00** FASE: **R** ENTE: **09** TIPO DOC.: **FZ** OPERA/DISCIPLINA: **ID0002** PROG.: **003** REV.: **A**

Rev.	Descrizione	Redatto	Data	Verificato	Data	Approvato	Data	Assistenti	Data
A	EMISSIONE DEFINITIVA	...	...	...	...	...	...	...	...

File: INO00R09FZID0002003A n. Elab.: