



LIVELLETTA  
 DISL  
 p  
 PROG. LIVELLETTA  
 PROFILO  
 LONGITUDINALE  
 SCALA 1:2000/200

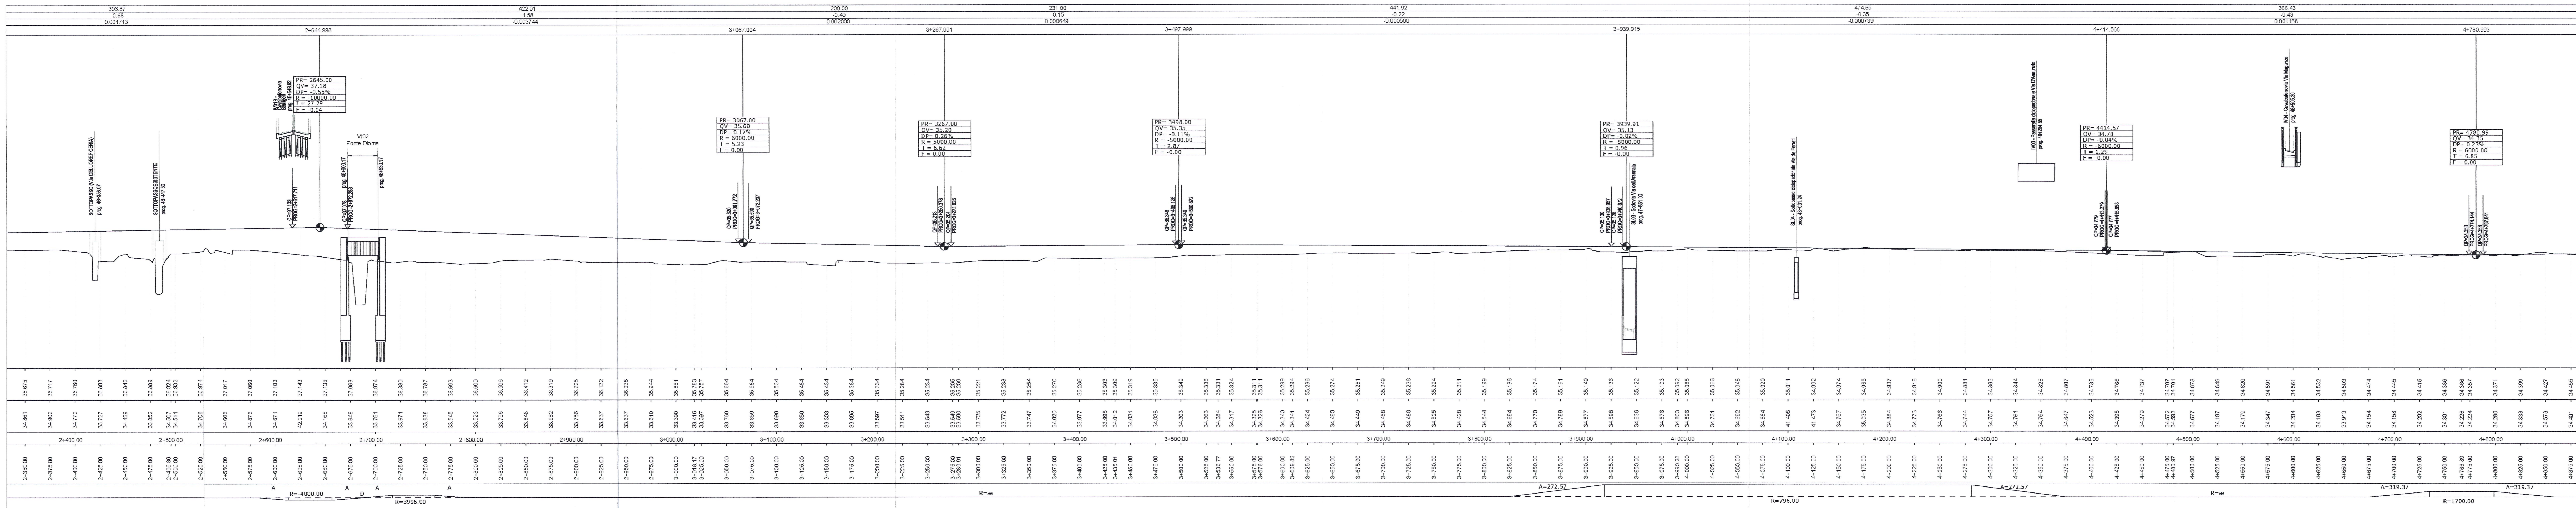


LEGENDA AREA STAZIONE

- Ingressi alla stazione
- Nuove volumetrie
- Area di interscambio modale ferro-gomma (superficiale)
- Accessibilità parcheggio interrato Metropark
- Perimetro parcheggio interrato Metropark (livello 1)
- Area esclusiva RFI
- Area riqualificazione urbana: spazi pubblici-verde
- Area tecnica deposito Nuova Linea TPL
- Zone Verdi
- Viabilità' autobus
- Viabilità' automobili
- Viabilità' di accesso interrato Metropark
- Viabilità' auto parcheggio FS
- Nuova viabilità' ciclabile

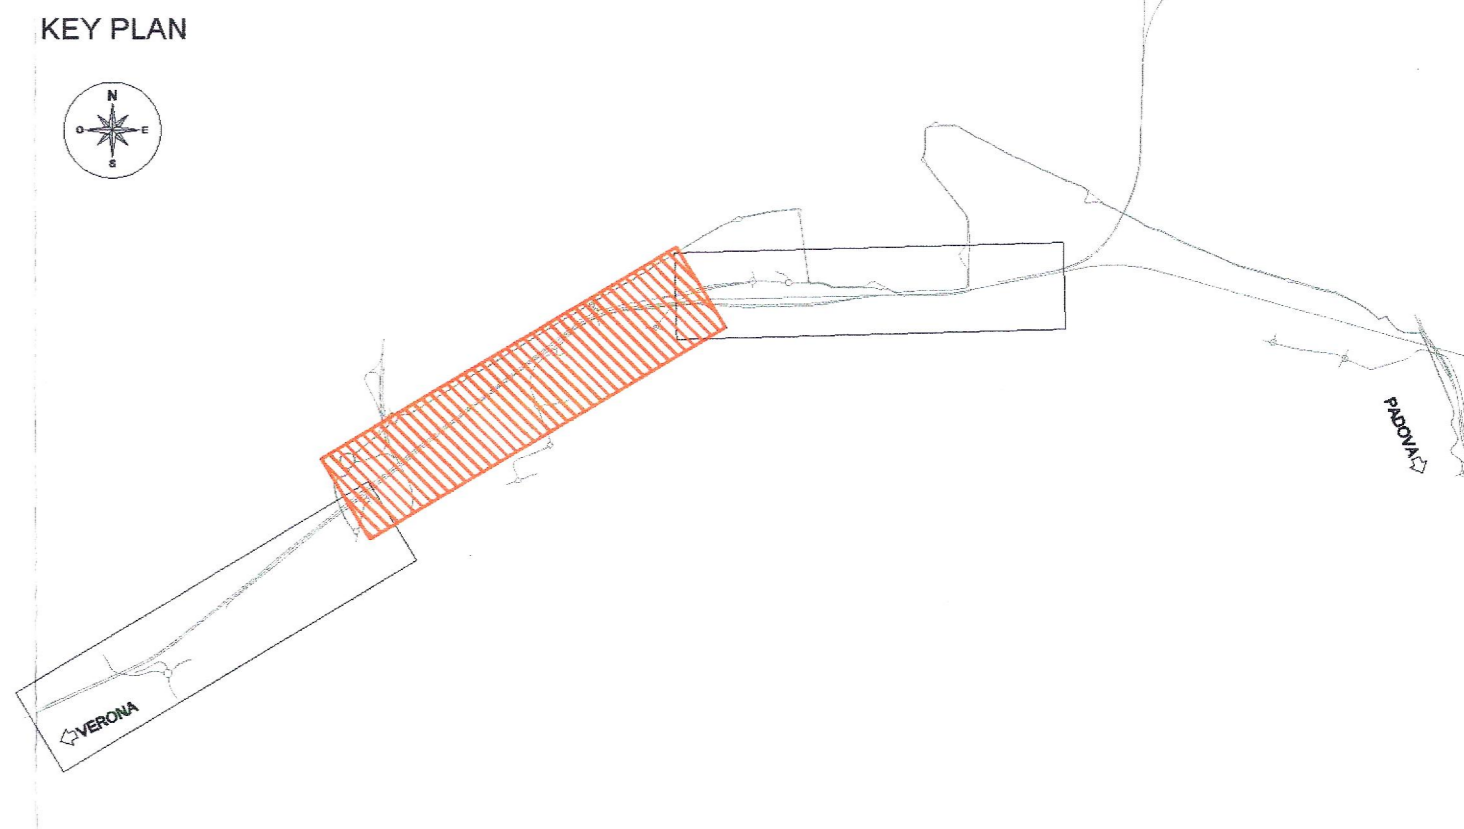

PLANIMETRIA  
 SCALA 1:2000

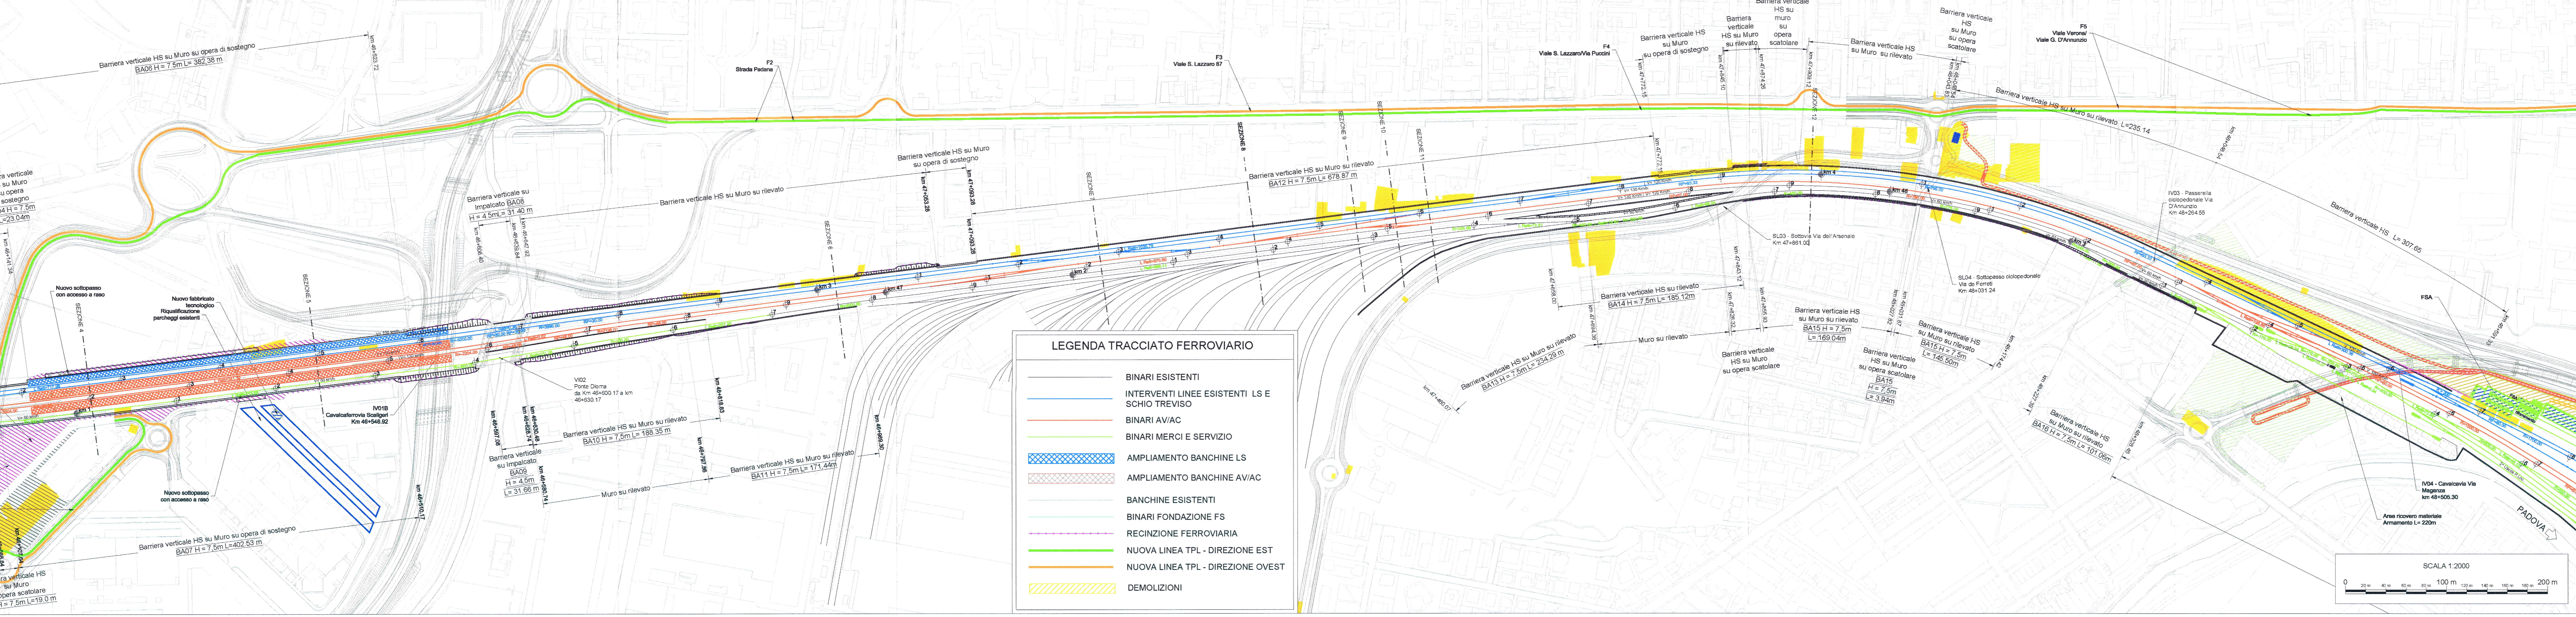

LEGENDA TRACCIATO FERROVIARIO

- BINARI ESISTENTI
- INTERVENTI LINEE ESISTENTI LS E SCHIO TREVISO
- BINARI AV/AC
- BINARI MERCI E SERVIZIO
- AMPLIAMENTO BANCHINE LS
- AMPLIAMENTO BANCHINE AV/AC
- BANCHINE ESISTENTI
- BINARI FONDAZIONE FS
- RECINZIONE FERROVIARIA
- NUOVA LINEA TPL - DIREZIONE EST
- NUOVA LINEA TPL - DIREZIONE OVEST
- DEMOLIZIONI

COMMITTENTE: RFI - INFRASTRUTTURE FERROVIARIE ITALIANE

PROGETTAZIONE: ITALFERR - GRUPPO FERROVIE STATO ITALIANE

INFRASTRUTTURE FERROVIARIE STRATEGICHE DEFINITE DALLA LEGGE OBIETTIVO N.443/01

U.O. INFRASTRUTTURE CENTRO

PROGETTO PRELIMINARE

LINEA AV/AC VERONA - PADOVA

LOTTO FUNZIONALE II

ATTRAVERSAMENTO DI VICENZA

PROGETTO INFRASTRUTTURALE

Plano Profilo di Progetto su Cartografia della Linea LS

Tav 2 di 3

SCALA: 1:2000/200

CONFERMA LOTTO FASE ENTE TIPO DOC OPERAZIONE/PROG. PROG. REV

INOI 00 R 11 L6 IF0001 005 B

Rev.	Descrizione	Redatto	Data	Verificato	Data	Approvato	Data	Autorizzato Data
A	EMMISSIONE ESCLUSIVA	F. Ferraro	08/09/2017	M. Maresca	08/09/2017	M. Maresca	08/09/2017	08/09/2017
B	EMMISSIONE ESCLUSIVA	A.M.	08/09/2017	A.M.	08/09/2017	A.M.	08/09/2017	08/09/2017

File: INOIR11L6IF0001005B

In. Elab.