



QUOTE PROGETTO	QUOTE TERRENO	STAZIONI	PROGRESSIVE	ANDAMENTO PLANIMETRICO

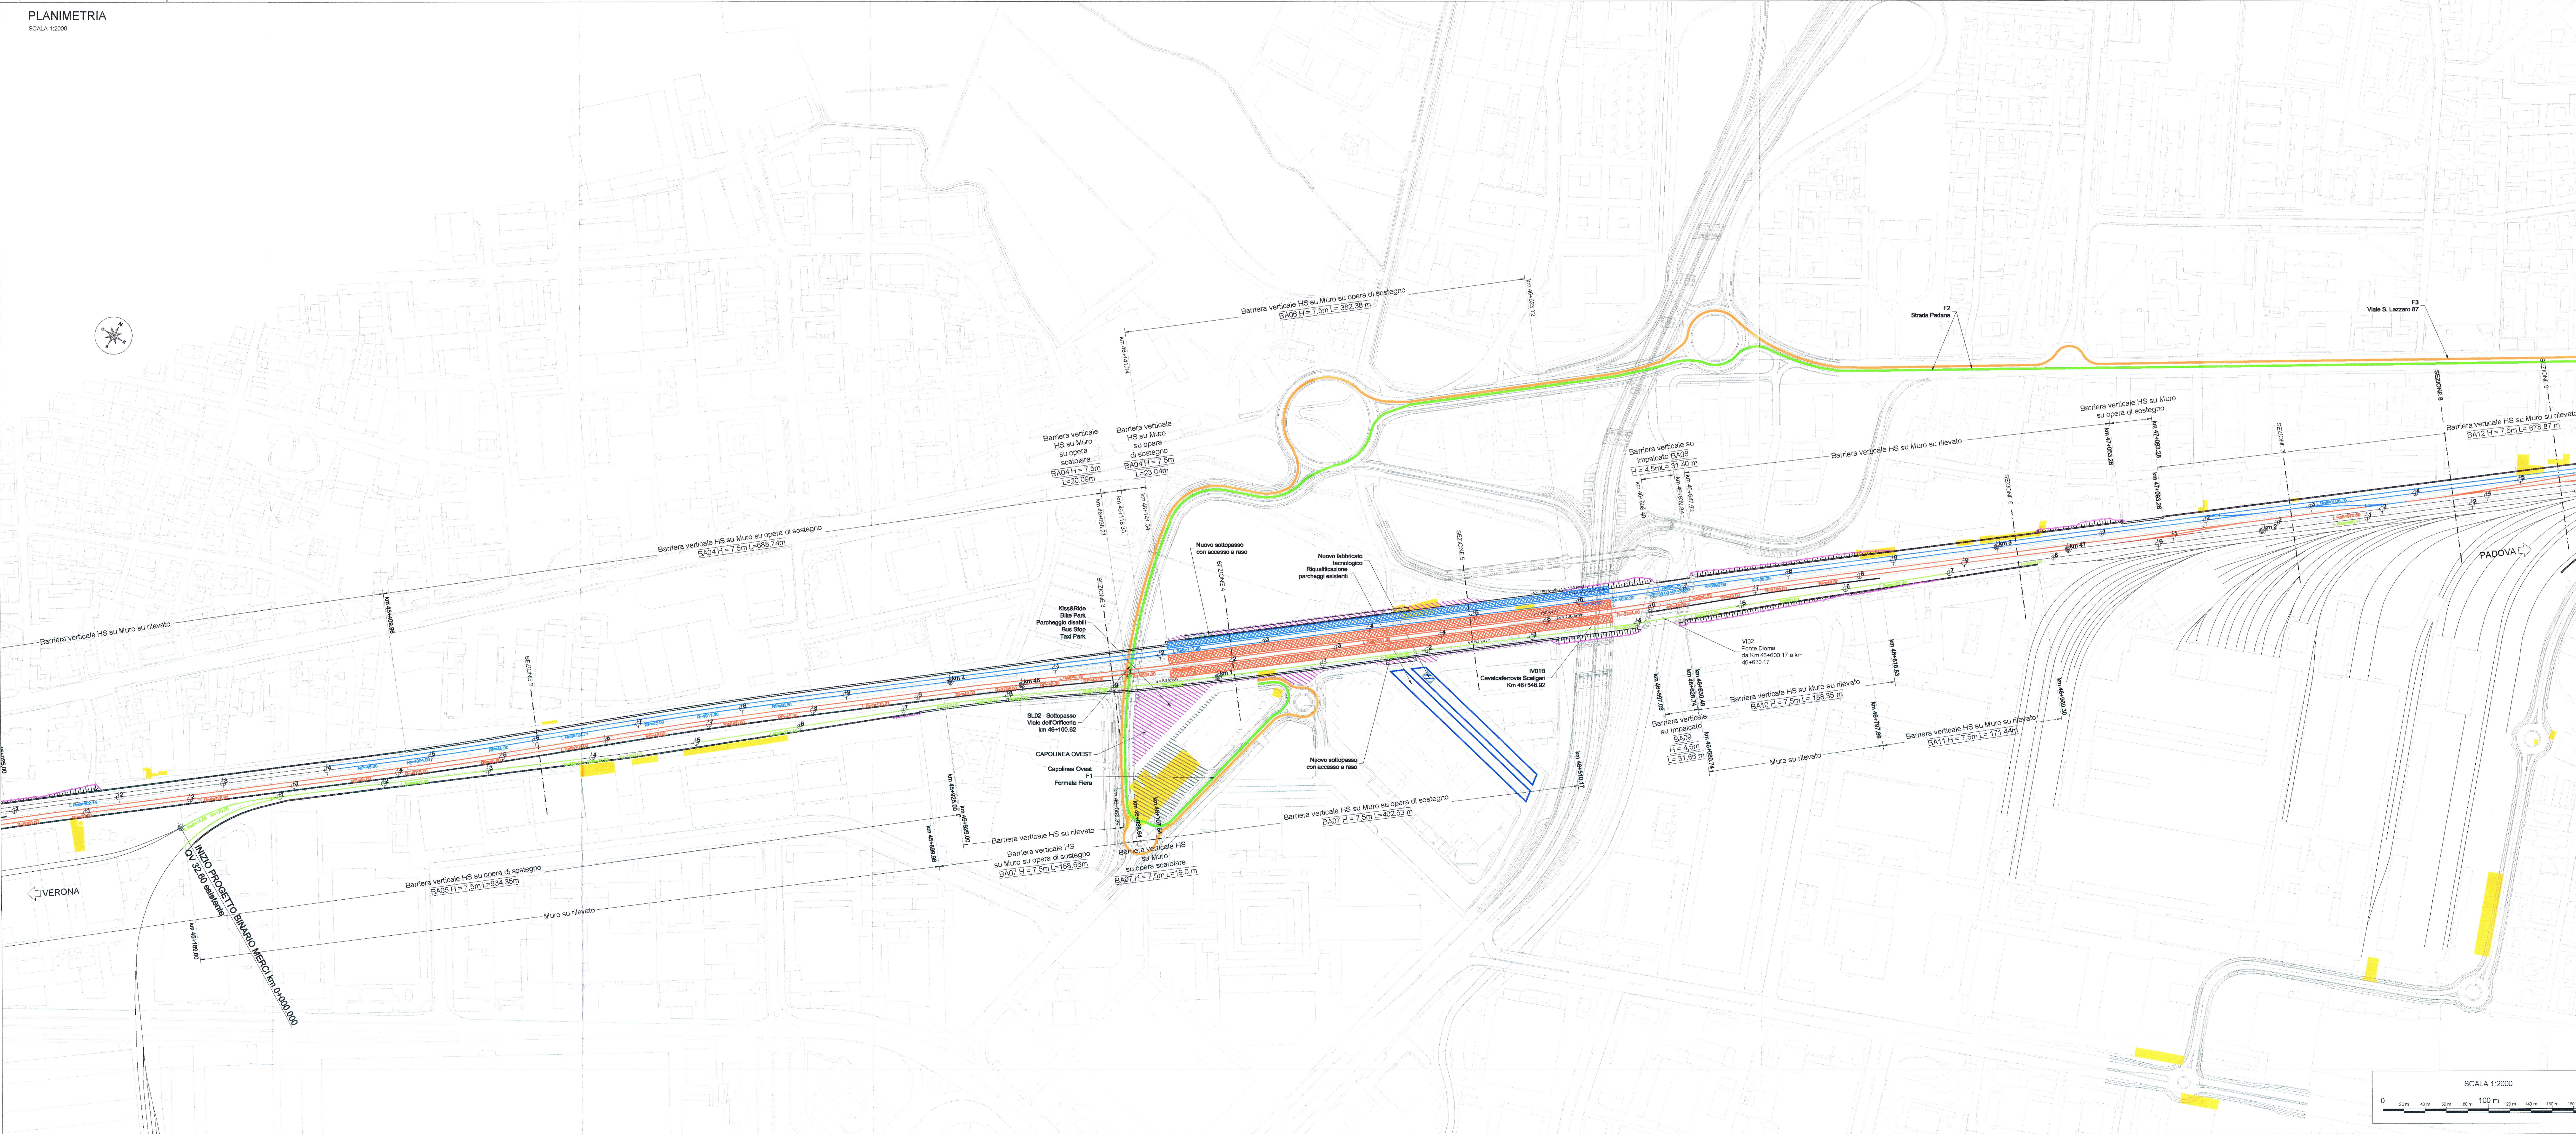

NE DA INIZIO INTERVENTO PK 4+650.00 ALLA PK 4+970.00
PREVEDERE TRATTAMENTO DEL TERRENO DI POSA DEI NUOVI
PILASTRI NESSUNO ALLUNGAMENTO

- ### LEGENDA TRACCIATO FERROVIARIO
- BINARI ESISTENTI
 - INTERVENTI LINEE ESISTENTI LS E SCHIO TREVISO
 - BINARI AV/AC
 - BINARI MERCI E SERVIZIO
 - AMPLIAMENTO BANCHINE LS
 - AMPLIAMENTO BANCHINE AV/AC
 - BANCHINE ESISTENTI
 - BINARI FONDAZIONE FS
 - RECINZIONI FERROVIARIE
 - NUOVA LINEA TPL - DIREZIONE EST
 - NUOVA LINEA TPL - DIREZIONE OVEST
 - DEMOLIZIONI

- ### LEGENDA AREA STAZIONE
- Ingressi alla stazione
 - Nuove volumetrie
 - Area di interscambio modale ferro-gomma (superficiale)
 - Accessibilita' parcheggio interrato Metropark
 - Perimetro parcheggio interrato Metropark (livello I)
 - Area esclusiva RFI
 - Are e riqualificazione urbana: spazi pubblici-verde
 - Area tecnica deposito Nuova Linea TPL
 - Zone Verdi
 - Viabilita' autobus
 - Viabilita' automobili
 - Viabilita' di accesso interrato Metropark
 - Viabilita' auto parcheggio FS
 - Nuova viabilita' ciclabile

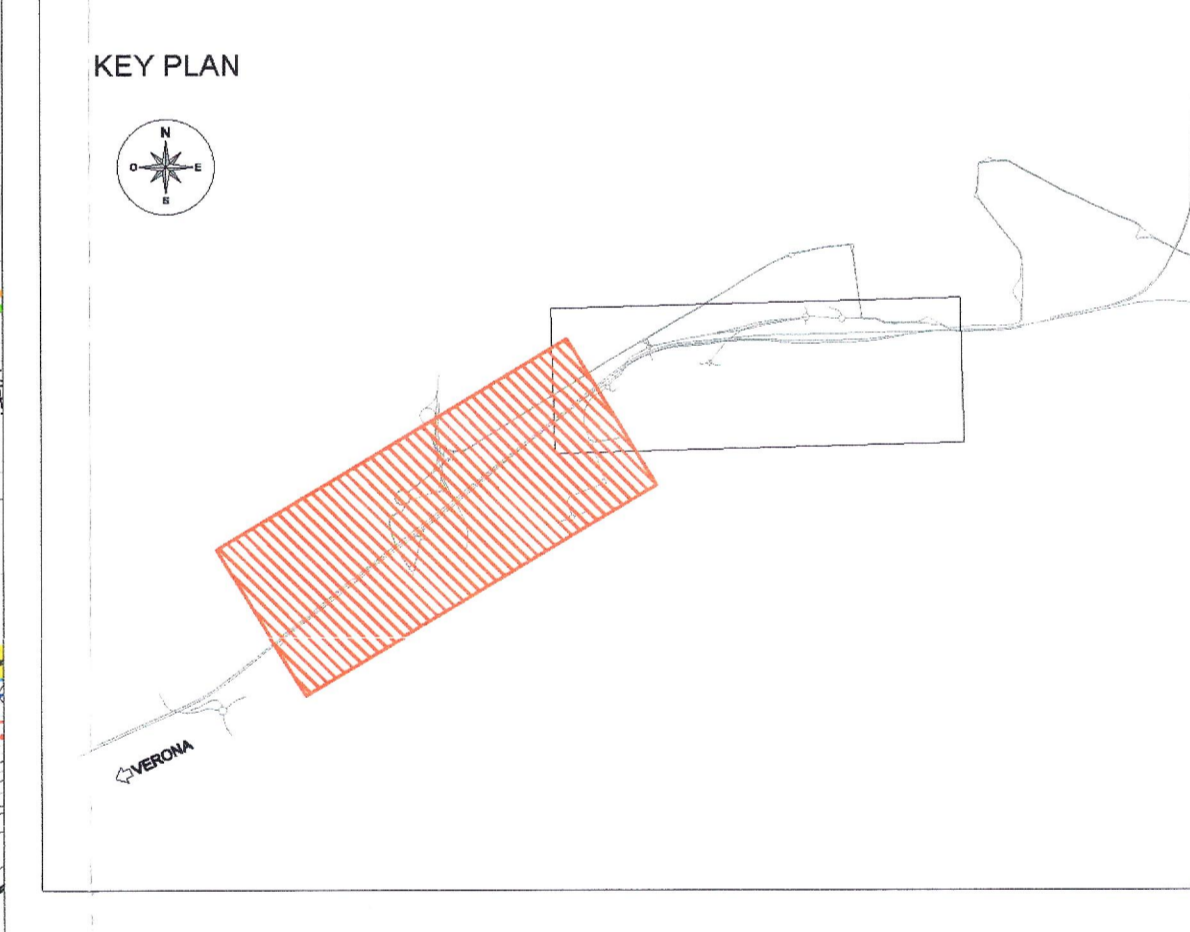

INFRASTRUTTURE FERROVIARIE STRATEGICHE DEFINITE DALLA LEGGE OBIETTIVO N.443/01

U.O. INFRASTRUTTURE CENTRO

PROGETTO PRELIMINARE
LINEA AV/AC VERONA - PADOVA
LOTTO FUNZIONALE II
ATTRAVERSAMENTO DI VICENZA
PROGETTO INFRASTRUTTURALE
Piano Profilo di Progetto su Cartografia della Linea Merci
Tav 1 di 2

SCALA: 1:2000/200

Rev.	Descrizione	Redatto	Data	Verificato	Data	Approvato	Data	Autorizzato Data

File: BASSORILE\G\F00710076 In. Elabor.