PLANIMETRIA
5 DI 5
SCALA 1:2000

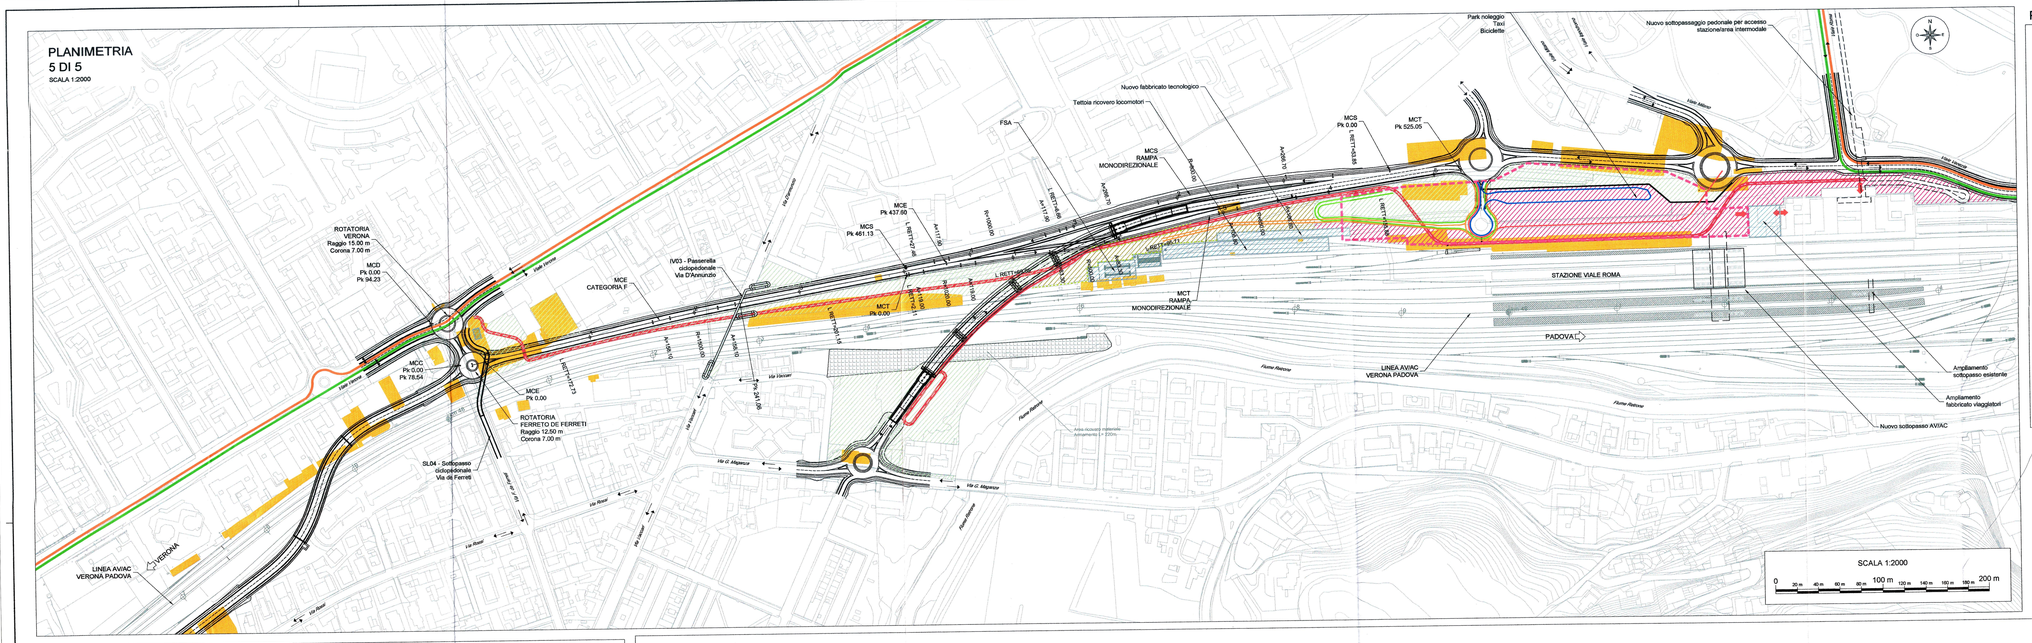
ROTATORIA VERONA
Raggio 15.00 m
Corona 7.00 m
MCD
Pk 0.00
Pk 94.23
MCC
Pk 0.00
Pk 78.54
MCE
CATEGORIA F
MCE
Pk 0.00
ROTATORIA FERRETTO DEI FERRETTI
Raggio 12.50 m
Corona 7.00 m
SL04 - Sottopasso ciclopedonale Via dei Ferretti
IV03 - Passerella ciclopedonale Via D'Annunzio
MCE
Pk 437.00
MCS
Pk 461.13
MCT
Pk 0.00
MCS
RAMPA MONODIREZIONALE
MCT
RAMPA MONODIREZIONALE
Nuovo fabbricato tecnologico
Tettoia ricovero locomotori
FSA
MCS
Pk 0.00
MCT
Pk 525.05
Park noleggio
Taxi
Biciclette
Nuovo sottopassaggio pedonale per accesso stazione/area intermodale
STAZIONE VIALE ROMA
PADOVA
LINEA AV/AC VERONA PADOVA
Ampliamento sottopasso esistente
Ampliamento fabbricato viaggiatori
Nuovo sottopasso AV/AC
VERONA
LINEA AV/AC VERONA PADOVA
