



LEGENDA VIABILITA' STRADALE

- Nuova linea TPL Direzione Est
- Nuova linea TPL Direzione Ovest
- Demolizioni


CATEGORIA C1 - EXTRAURBANE SECONDARIE (MC7)
Ambito Extraurbano
RILEVATO
SCALA 1:100

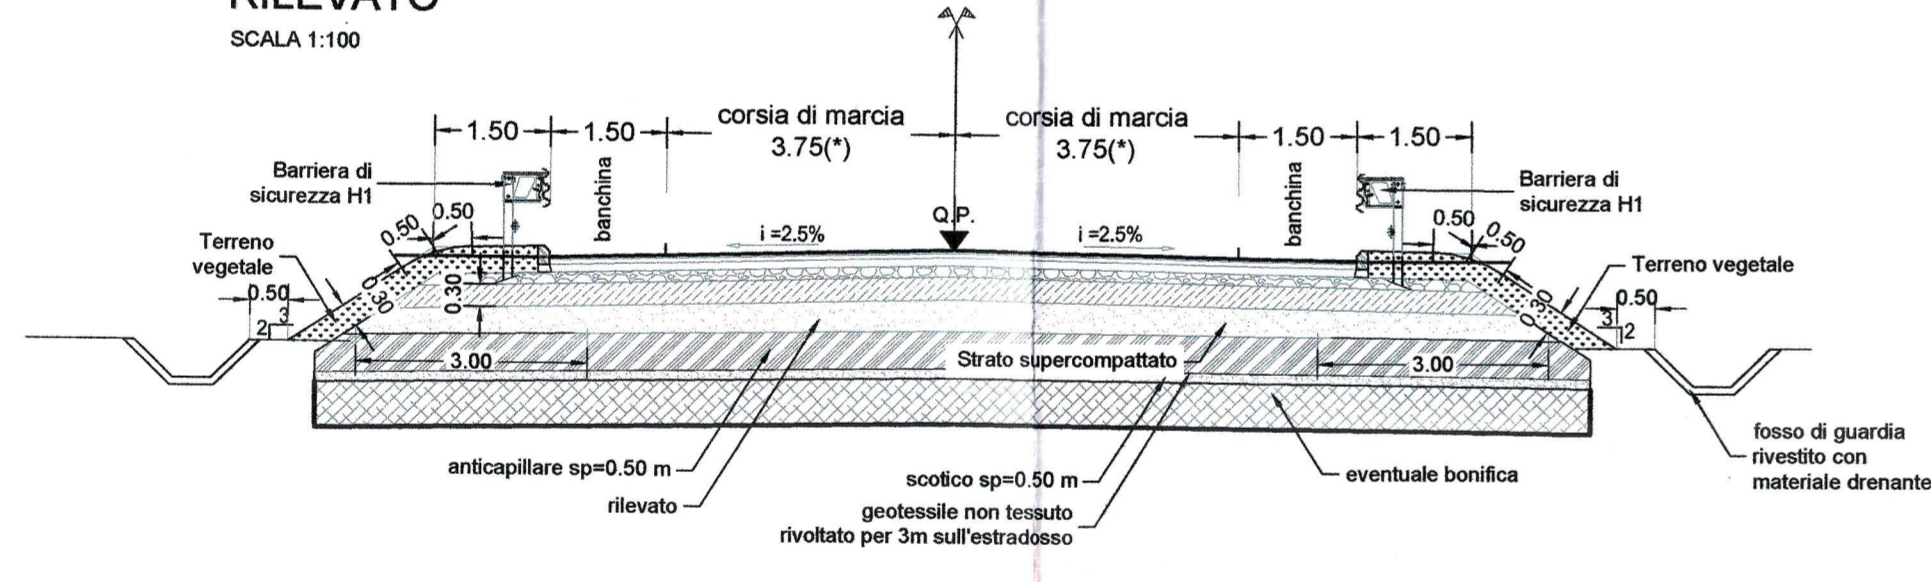


CATEGORIA C1 - EXTRAURBANE SECONDARIE (MC7)
Ambito Extraurbano
TRINCEA
SCALA 1:100

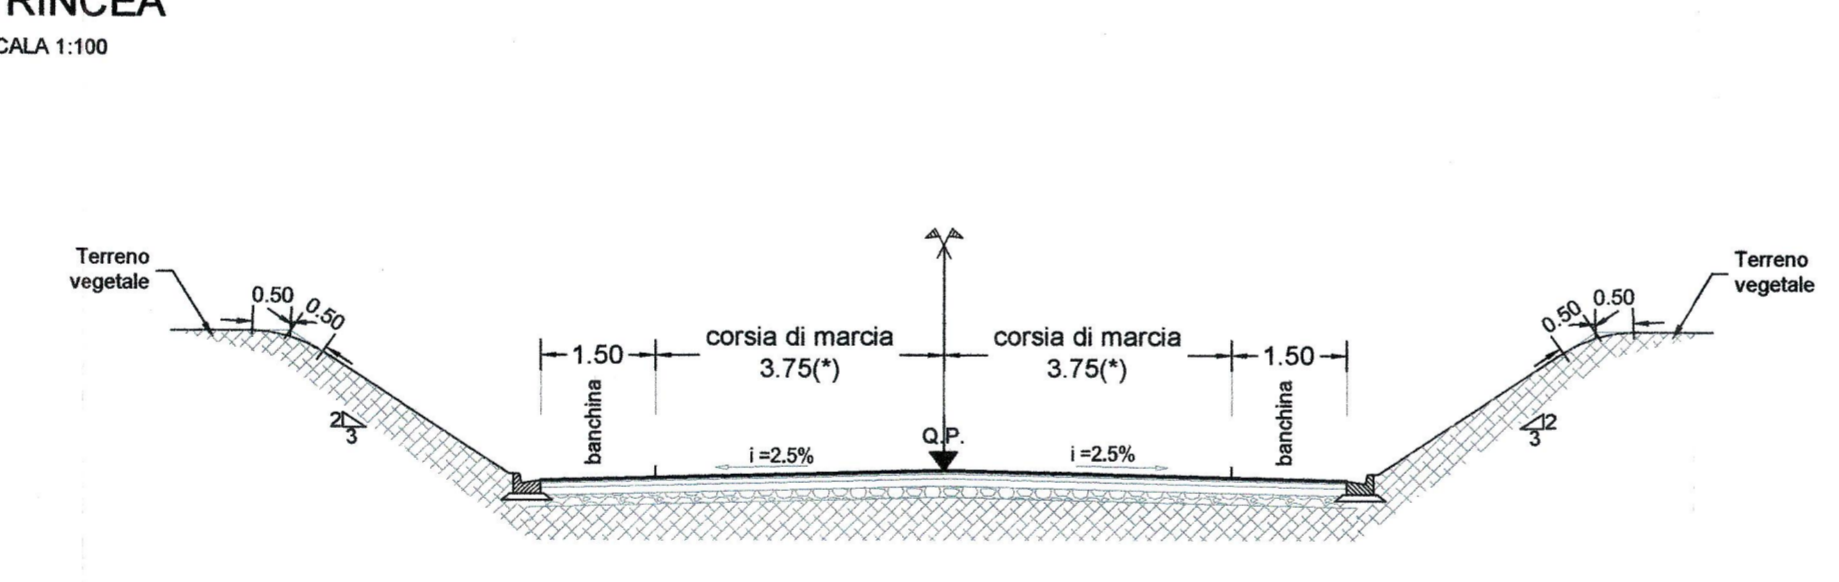

SL06: SOTTOVIA VIA MARTIRI DELLE FOIBE
SEZIONE TRASVERSALE SOTTOVIA
SCALA 1:100

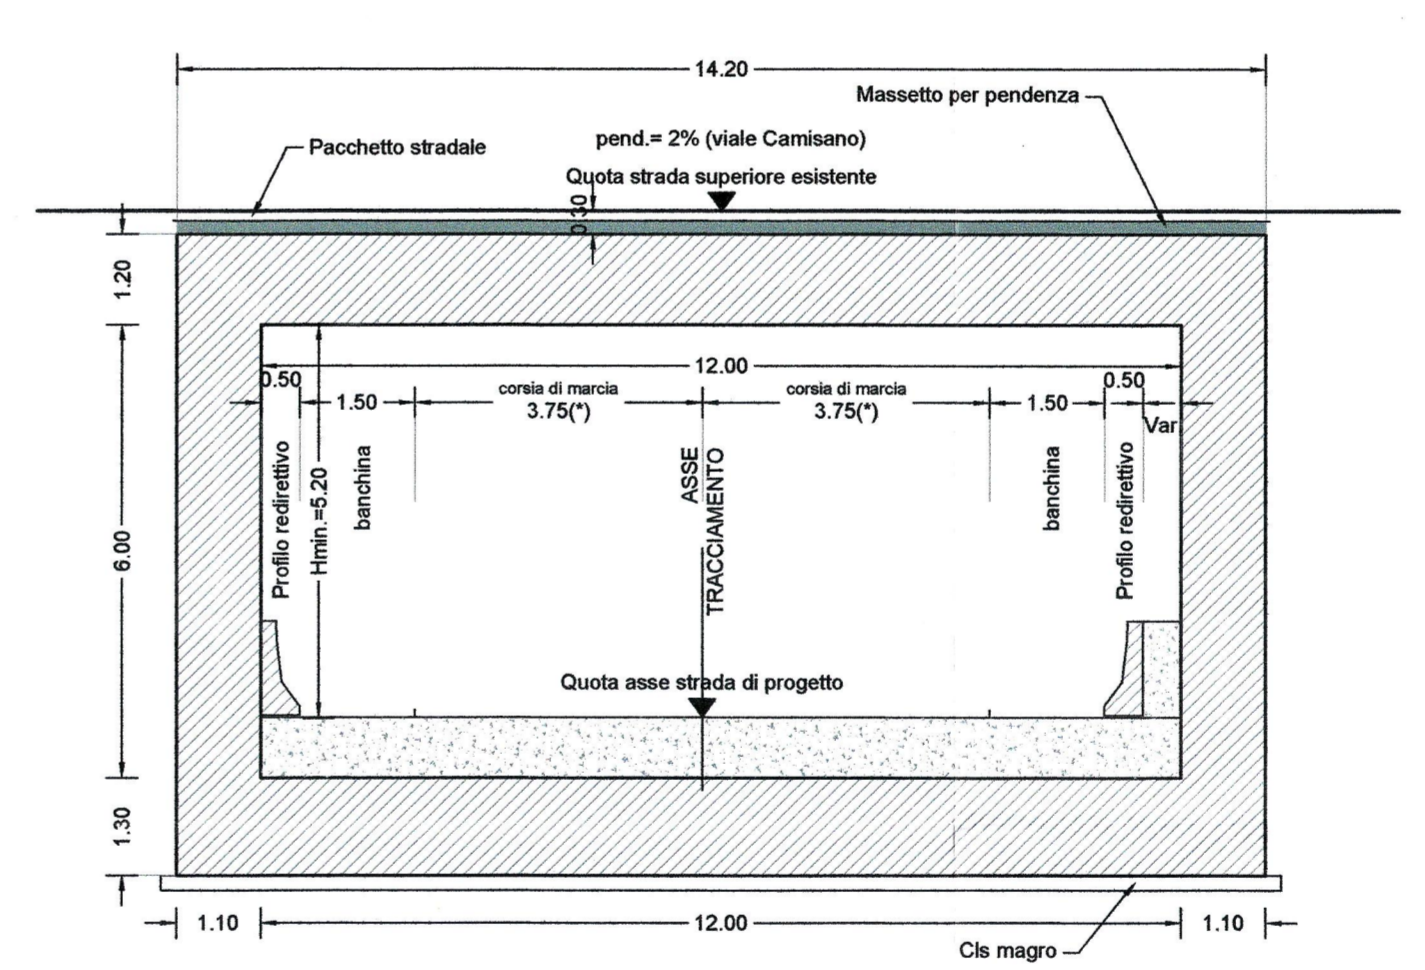

KEY PLAN

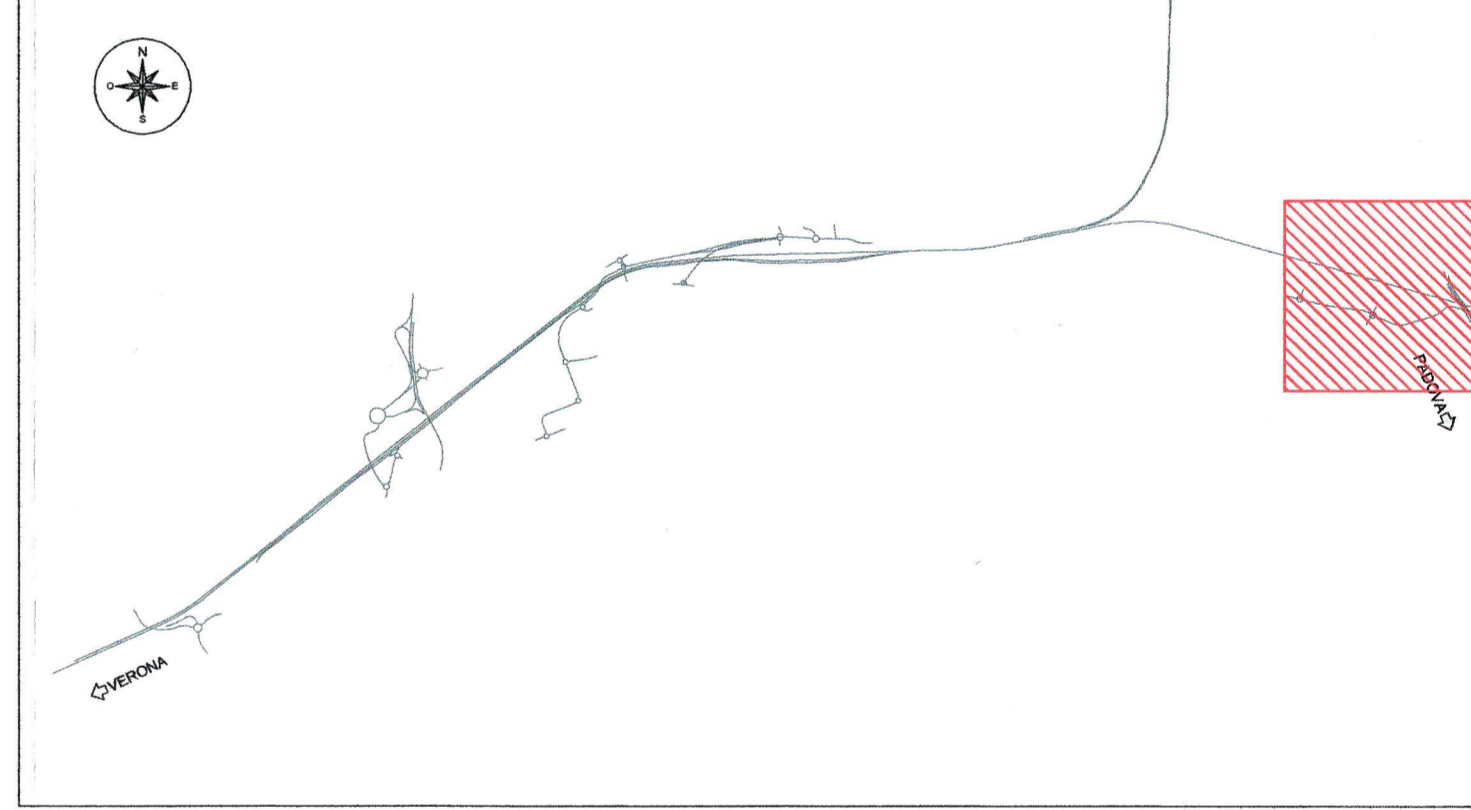

PROFILO MC7
SCALA 1:2000

Q.R.=50.00 M

NUMERO SEZIONE	1	2	3	4	5	6	7	8	9	10	11	12	13	14	15	16	17	18	19	20	21	22	23	24	25	26	27	28	29	30	31	32	33	34	35	36	37	38	39	40	41	42	43	44	45	46	47	48	49	50	51	52	53	54	
QUOTE PROGETTO	32.070	32.075	32.080	37.050	37.05