



PLANIMETRIA 1 DI 4
SCALA 1:2000

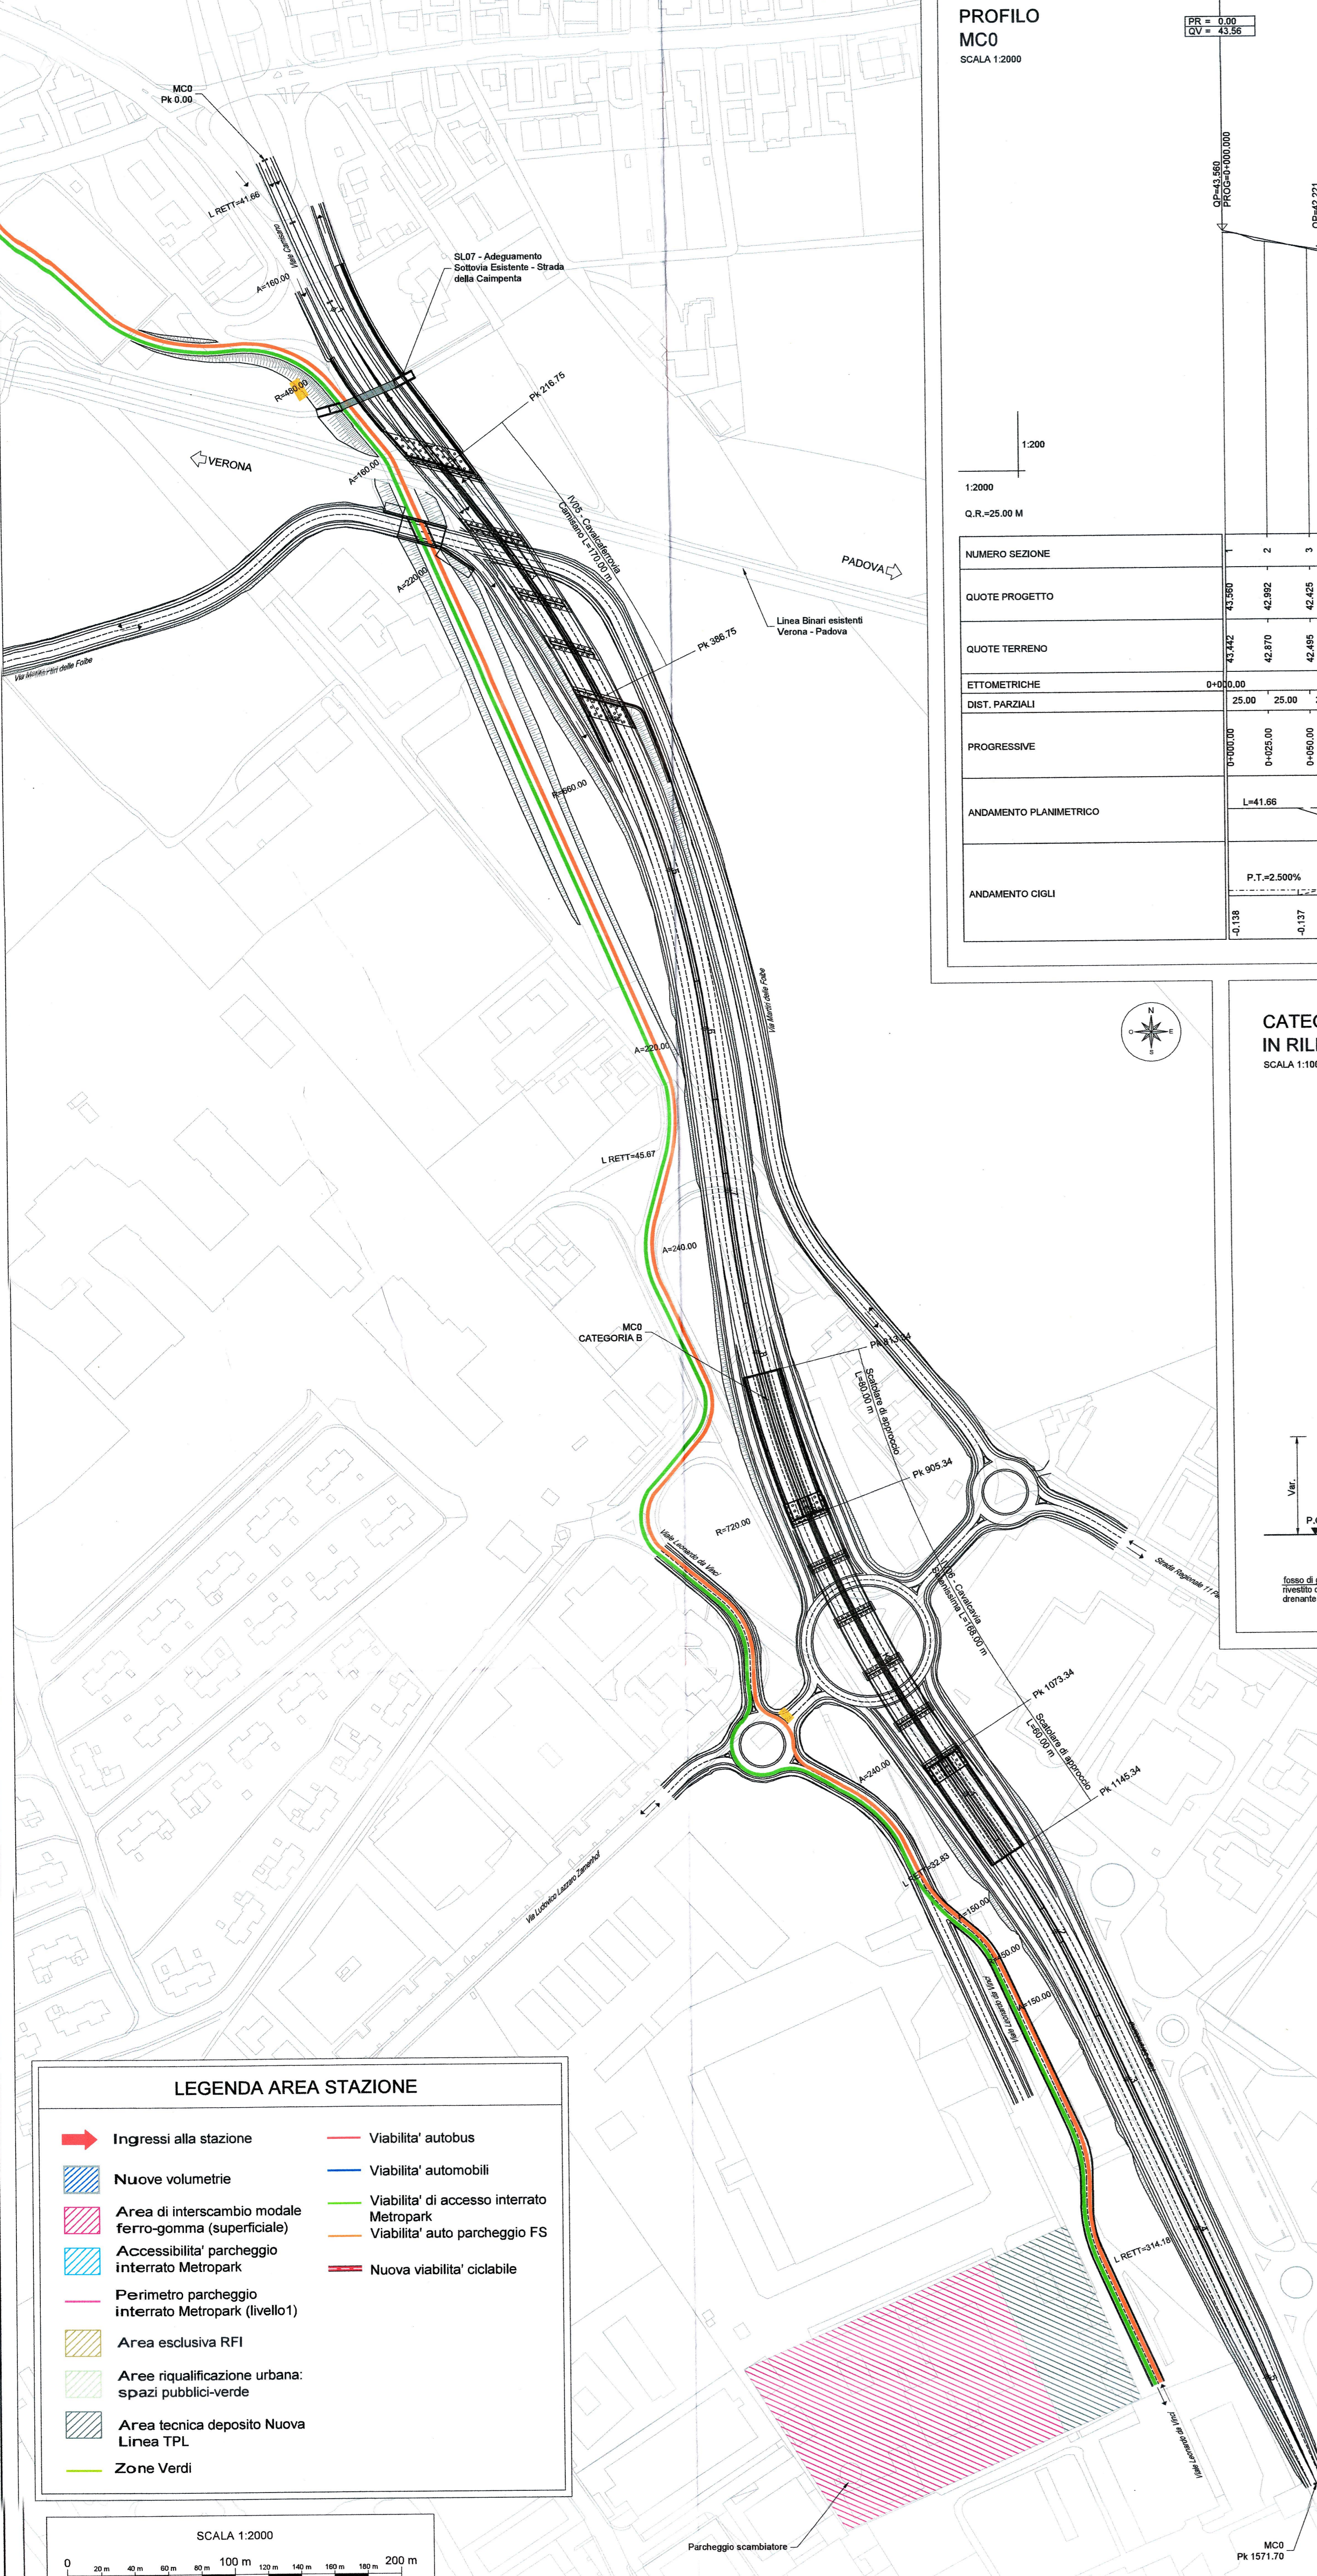

- LEGENDA AREA STAZIONE**
- Ingressi alla stazione
 - Nuove volumetrie
 - Area di interscambio modale ferro-gomma (superficiale)
 - Accessibilità parcheggio interrato Metropark
 - Perimetro parcheggio interrato Metropark (livello 1)
 - Area esclusiva RFI
 - Area riqualificazione urbana: spazi pubblici-verde
 - Area tecnica deposito Nuova Linea TPL
 - Zone Verdi
 - Viabilità' autobus
 - Viabilità' automobili
 - Viabilità' di accesso interrato Metropark
 - Viabilità' auto parcheggio FS
 - Nuova viabilità' ciclabile

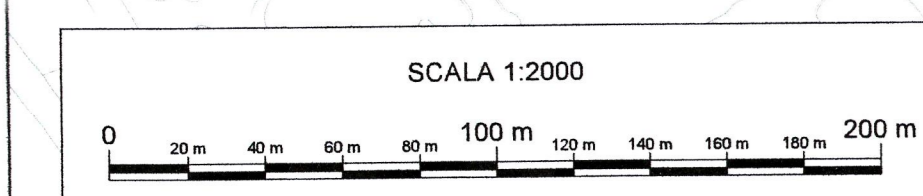

PROFILO MCO
SCALA 1:2000

