


LEGENDA COLORI:  

 Banchina senza alimentazione flash    Banchina con alimentazione flash

PLANIMETRIA  
 SCALA 1:2000

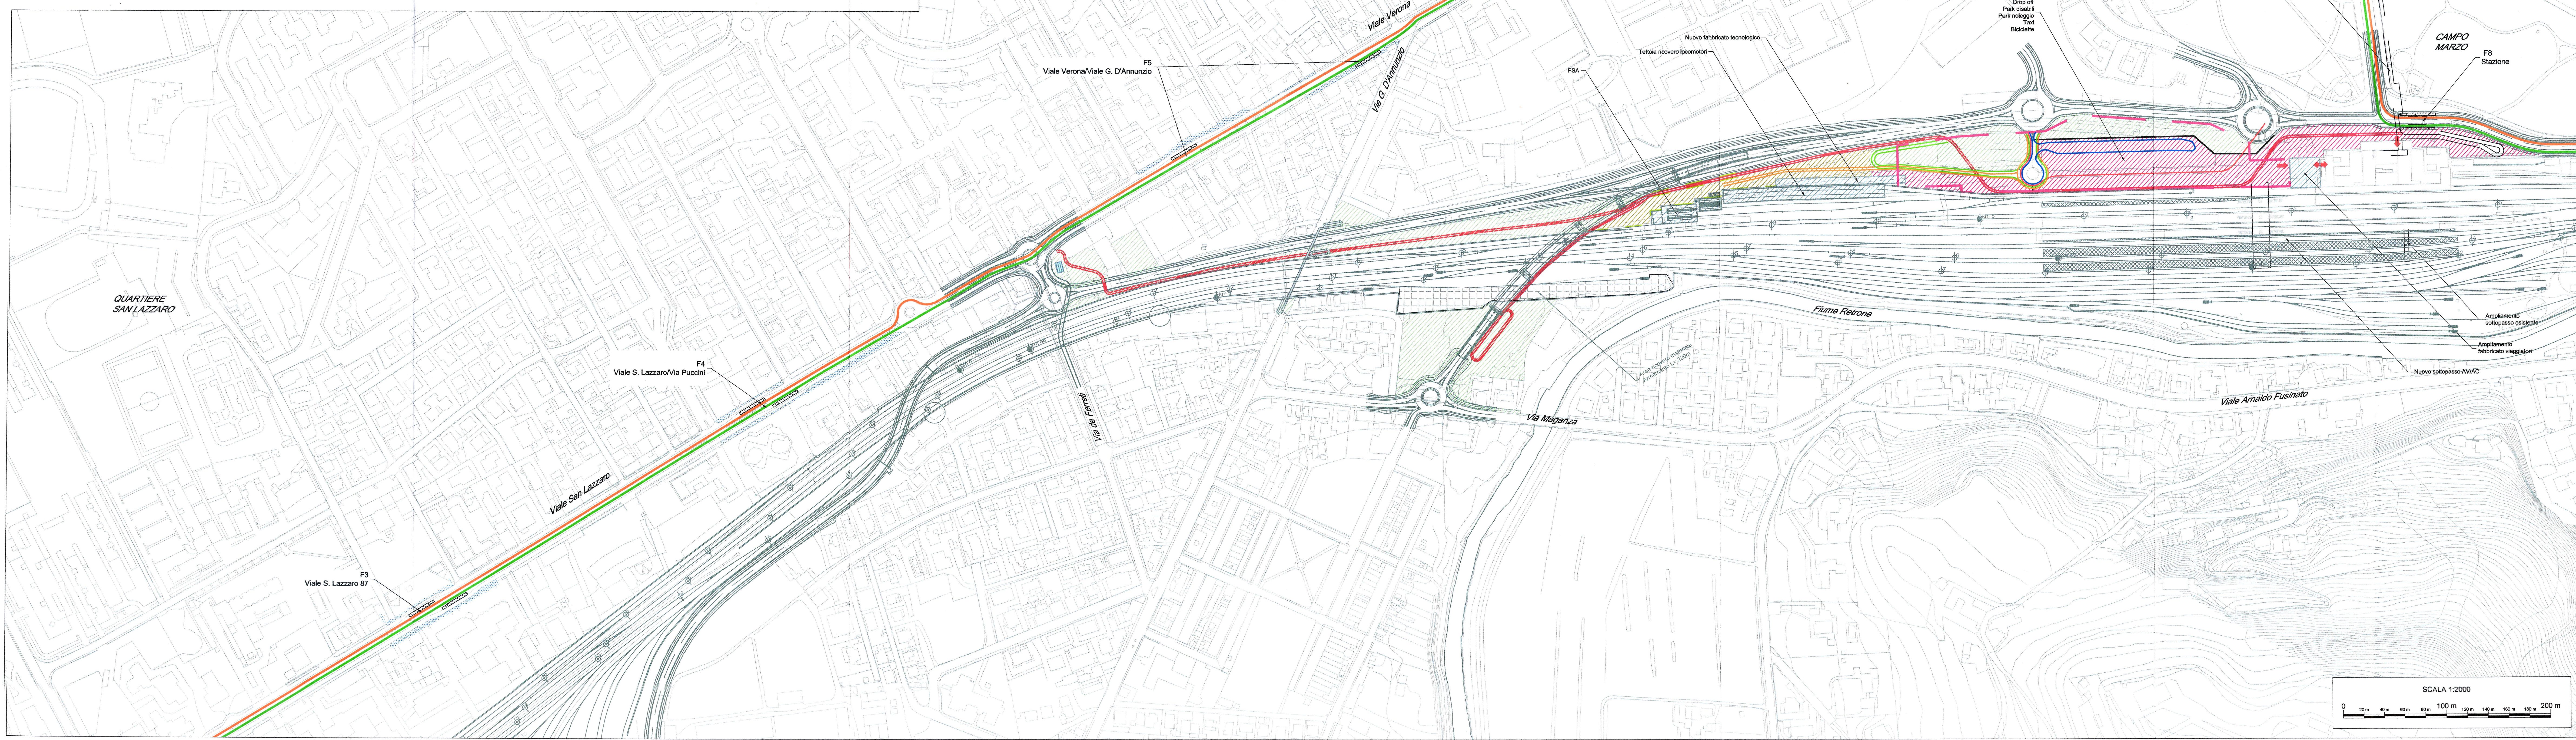


SCOPO DEL DOCUMENTO  
 Il presente documento ha lo scopo di riportare sinteticamente l'ubicazione e la tipologia delle fermate della Nuova Linea TPL. L'ubicazione delle fermate e l'identificazione dei tratti in sede propria, banchine scaturite da una attenta analisi del tessuto edizio, degli spazi viari esistenti e delle aree libere da manufatti, potrà subire delle ottimizzazioni con l'approfondimento del quadro delle conoscenze derivate dall'impiego di basi cartografiche di scala maggiore, proprie di successive fasi di progettazione. Per il dettaglio delle fermate, degli interventi viari e delle tecnologie si rimanda agli elaborati specialistici di dettaglio.

Eventuale adeguamento per la predisposizione delle banchine di fermate.

- LEGENDA AREA STAZIONE**
- Ingressi alla stazione
  - Nuove volumetrie
  - Area di interscambio modale ferro-gomma (superficiale)
  - Accessibilità parcheggio interrato Metropark
  - Ingombro parcheggio interrato Metropark (livello 1)
  - Area esclusiva RFI
  - Aree riqualificazione urbana: spazi pubblici-verde
  - Area tecnica deposito Fibobus
  - Zone Verdi
  - Nuova viabilità ciclabile

- LEGENDA VIABILITA' STRADALE**
- Nuova linea TPL Direzione Est
  - Nuova linea TPL Direzione Ovest

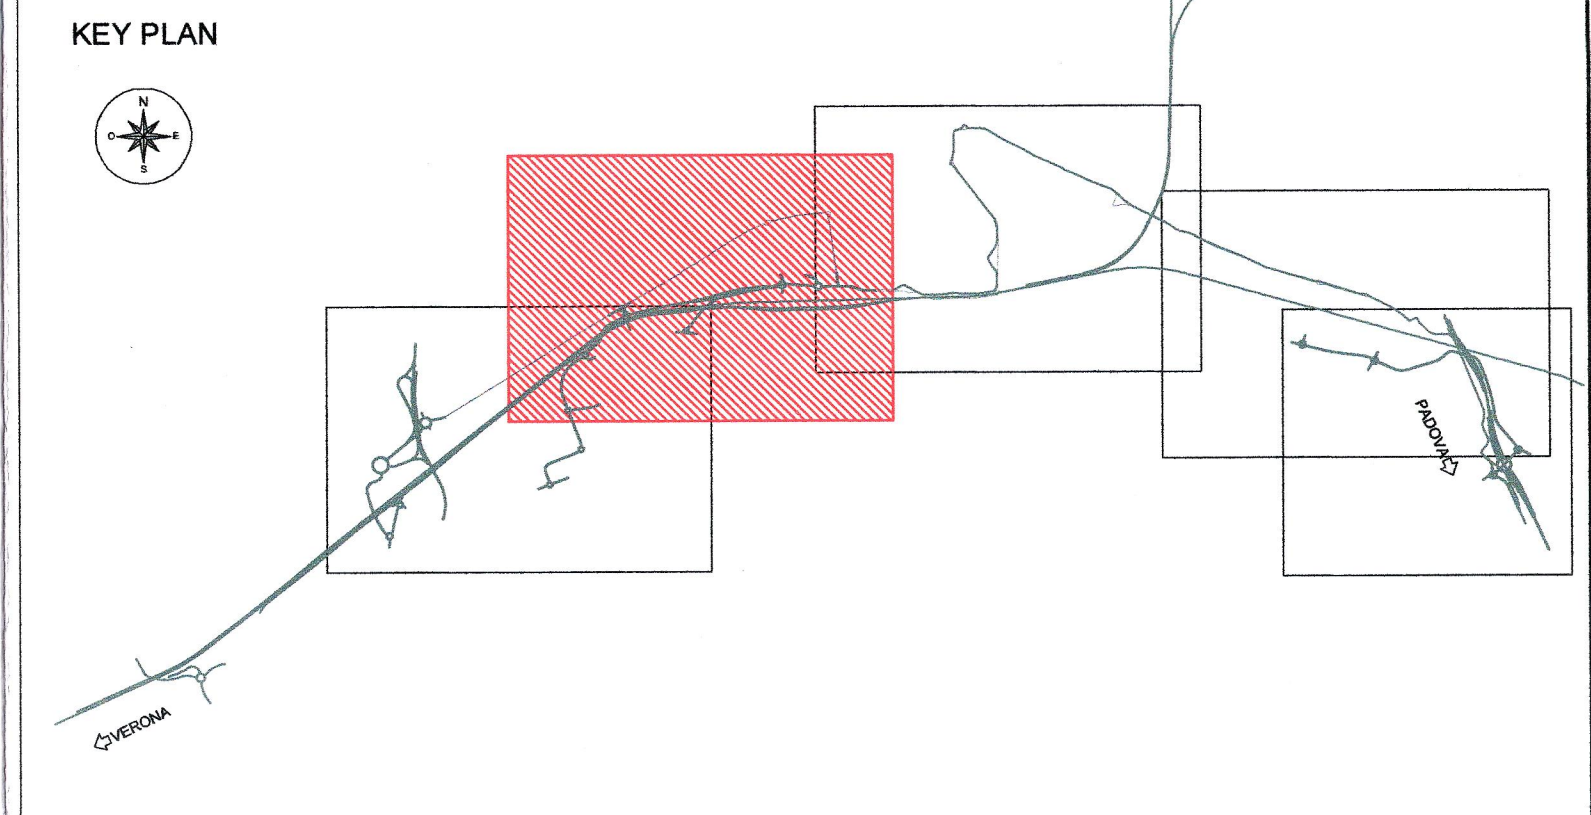

COMMITTENTE: **RFI** RETE FERROVIARIA ITALIANA GRUPPO RAILWAY DELLO STATO ITALIANO

PROGETTAZIONE: **ITAFERR** INFRASTRUTTURE FERROVIARIE

INFRASTRUTTURE FERROVIARIE STRATEGICHE DEFINITE DALLA LEGGE OBIETTIVO N.443/01

U.O. INFRASTRUTTURE CENTRO  
 PROGETTO PRELIMINARE  
 LINEA AVIAC VERONA - PADOVA  
 LOTTO FUNZIONALE II  
 ATTRAVERSAMENTO DI VICENZA  
 PROGETTO VIABILITA' NUOVA LINEA TPL  
 NV00 - Progetto della linea - Planimetria  
 Tav 2/5

SCALA: 1:2000

| Rev. | Descrizione           | Redatto    | Data       | Verificato    | Data       | Approvato     | Data       | Autografo | Data       |
|------|-----------------------|------------|------------|---------------|------------|---------------|------------|-----------|------------|
| A    | DEFINIZIONE ESECUTIVA | F. FERRARI | 08/05/2017 | DR. VIGORELLI | 08/05/2017 | DR. VIGORELLI | 08/05/2017 |           | 08/05/2017 |
| B    | DEFINIZIONE ESECUTIVA | F. FERRARI | 08/05/2017 | DR. VIGORELLI | 08/05/2017 | DR. VIGORELLI | 08/05/2017 |           | 08/05/2017 |

File: INDIR11PBNV000002B (n. Elm)