



PLANIMETRIA GENERALE AREA STAZIONE VIALE ROMA  
SCALA 1:2000

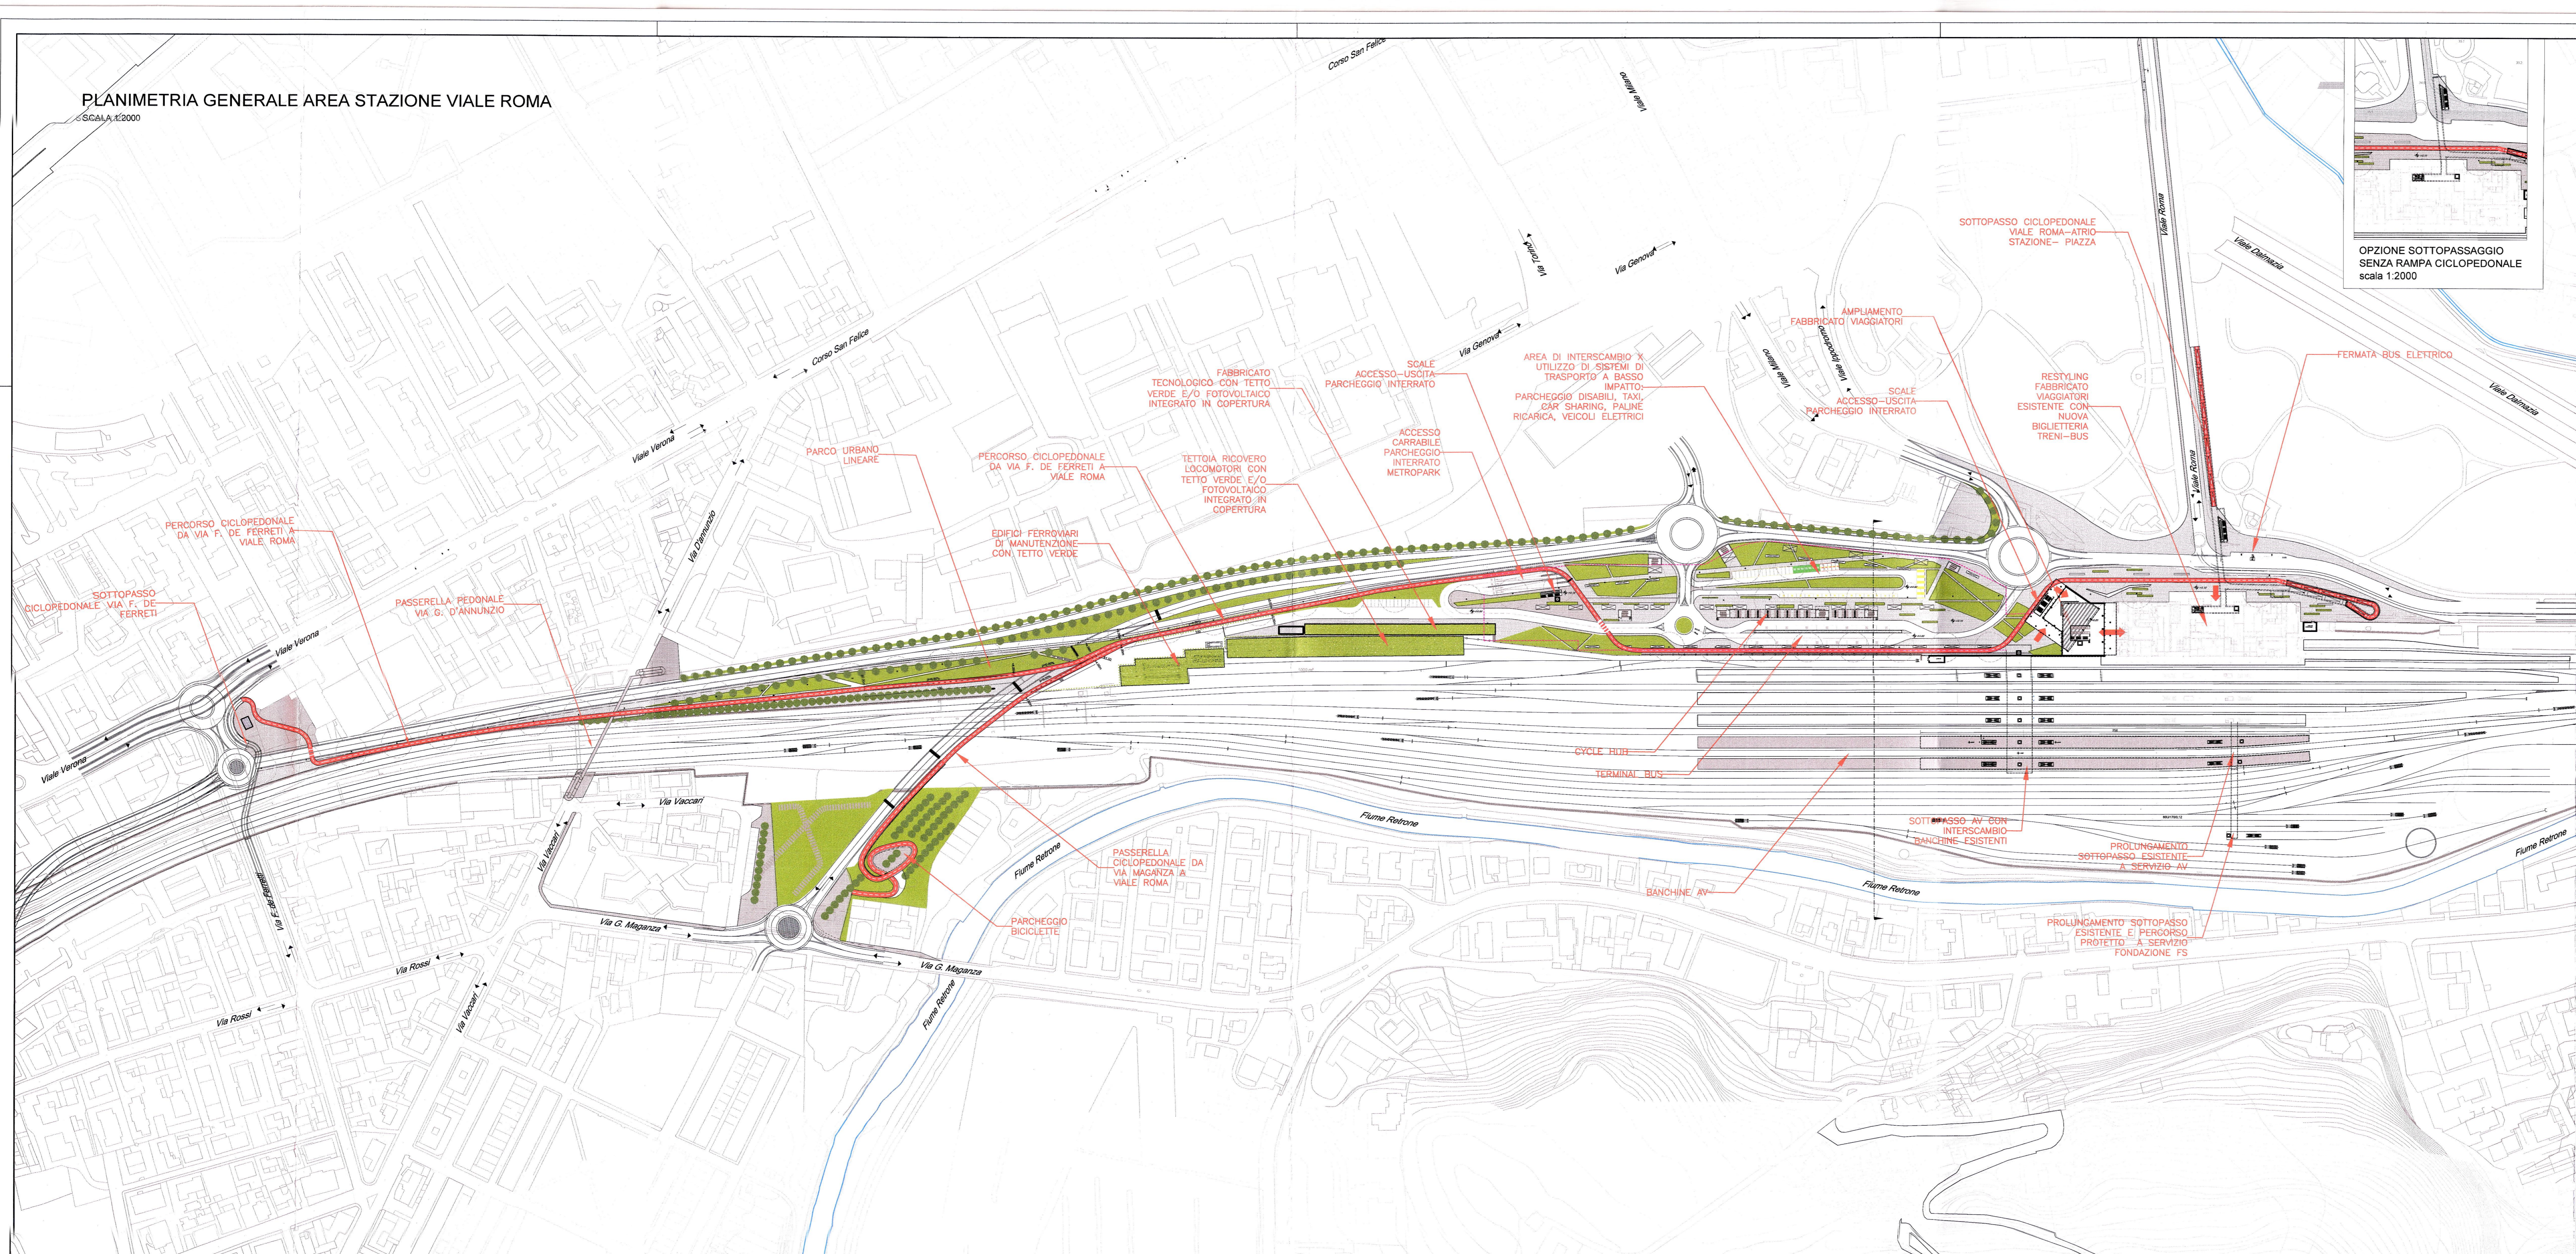

KEY PLAN

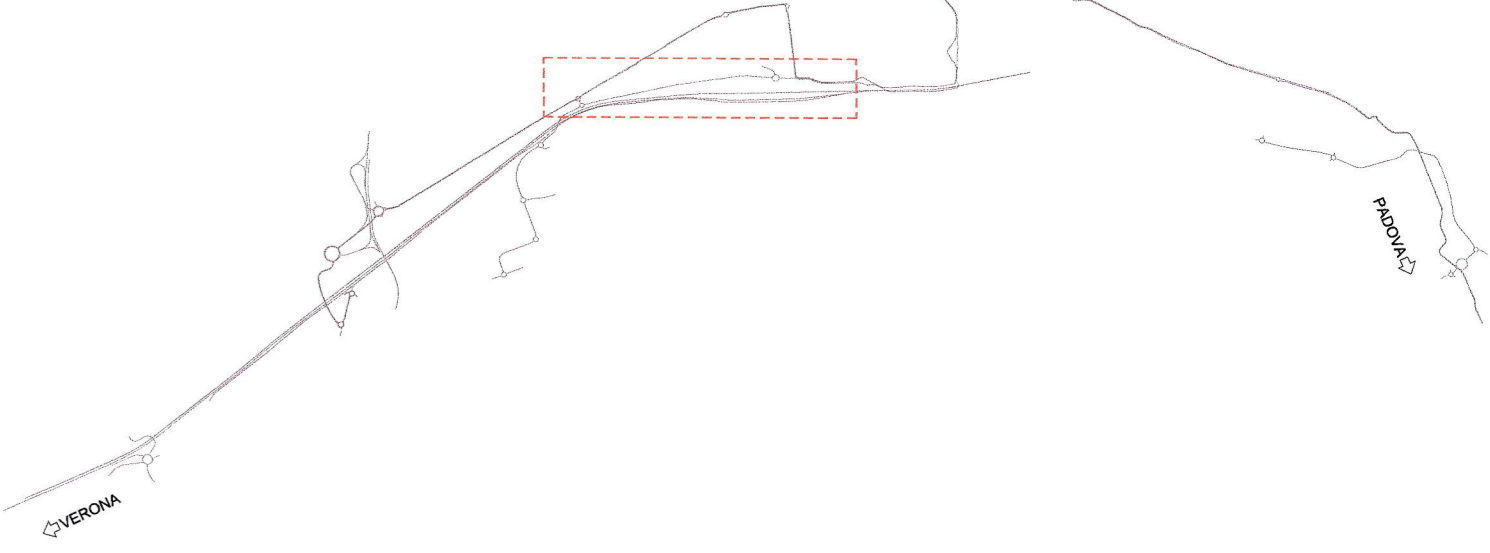

COMMITTENTE:



PROGETTAZIONE:



INFRASTRUTTURE FERROVIARIE STRATEGICHE DEFINITE DALLA LEGGE  
OBIETTIVO N.443/01

U.O. ARCHITETTURA STAZIONI E TERRITORIO

PROGETTO PRELIMINARE

LINEA AVIAC VERONA - PADOVA  
LOTTO FUNZIONALE II  
ATTRAVERSAMENTO DI VICENZA

PROGETTO ARCHITETTONICO  
Planimetria Generale Area Stazione Viale Roma

SCALA:

1:2000

COMMESSA LOTTO FASE ENTE TIPO DOC. OPERA/DISCIPLINA Progr. REV.

IN01 00 R 44 P6 FV0100 001 B

Rev.	Descrizione	Redatto	Data	Verificato	Data	Approvato	Data	Autorizzato Data
B	EMISSIONE DEFINITIVA	R. Simatone R. Scatena	Luglio 2017	M. Scatena	Luglio 2017	B. Bilgicli B. Scatena	Luglio 2017	R. Marino Luglio 2017

File: IN0100R44P6FV0100001B

n. Elab.: 1