



PIANTA FERMATA FIERA  
SCALA: 1:11000

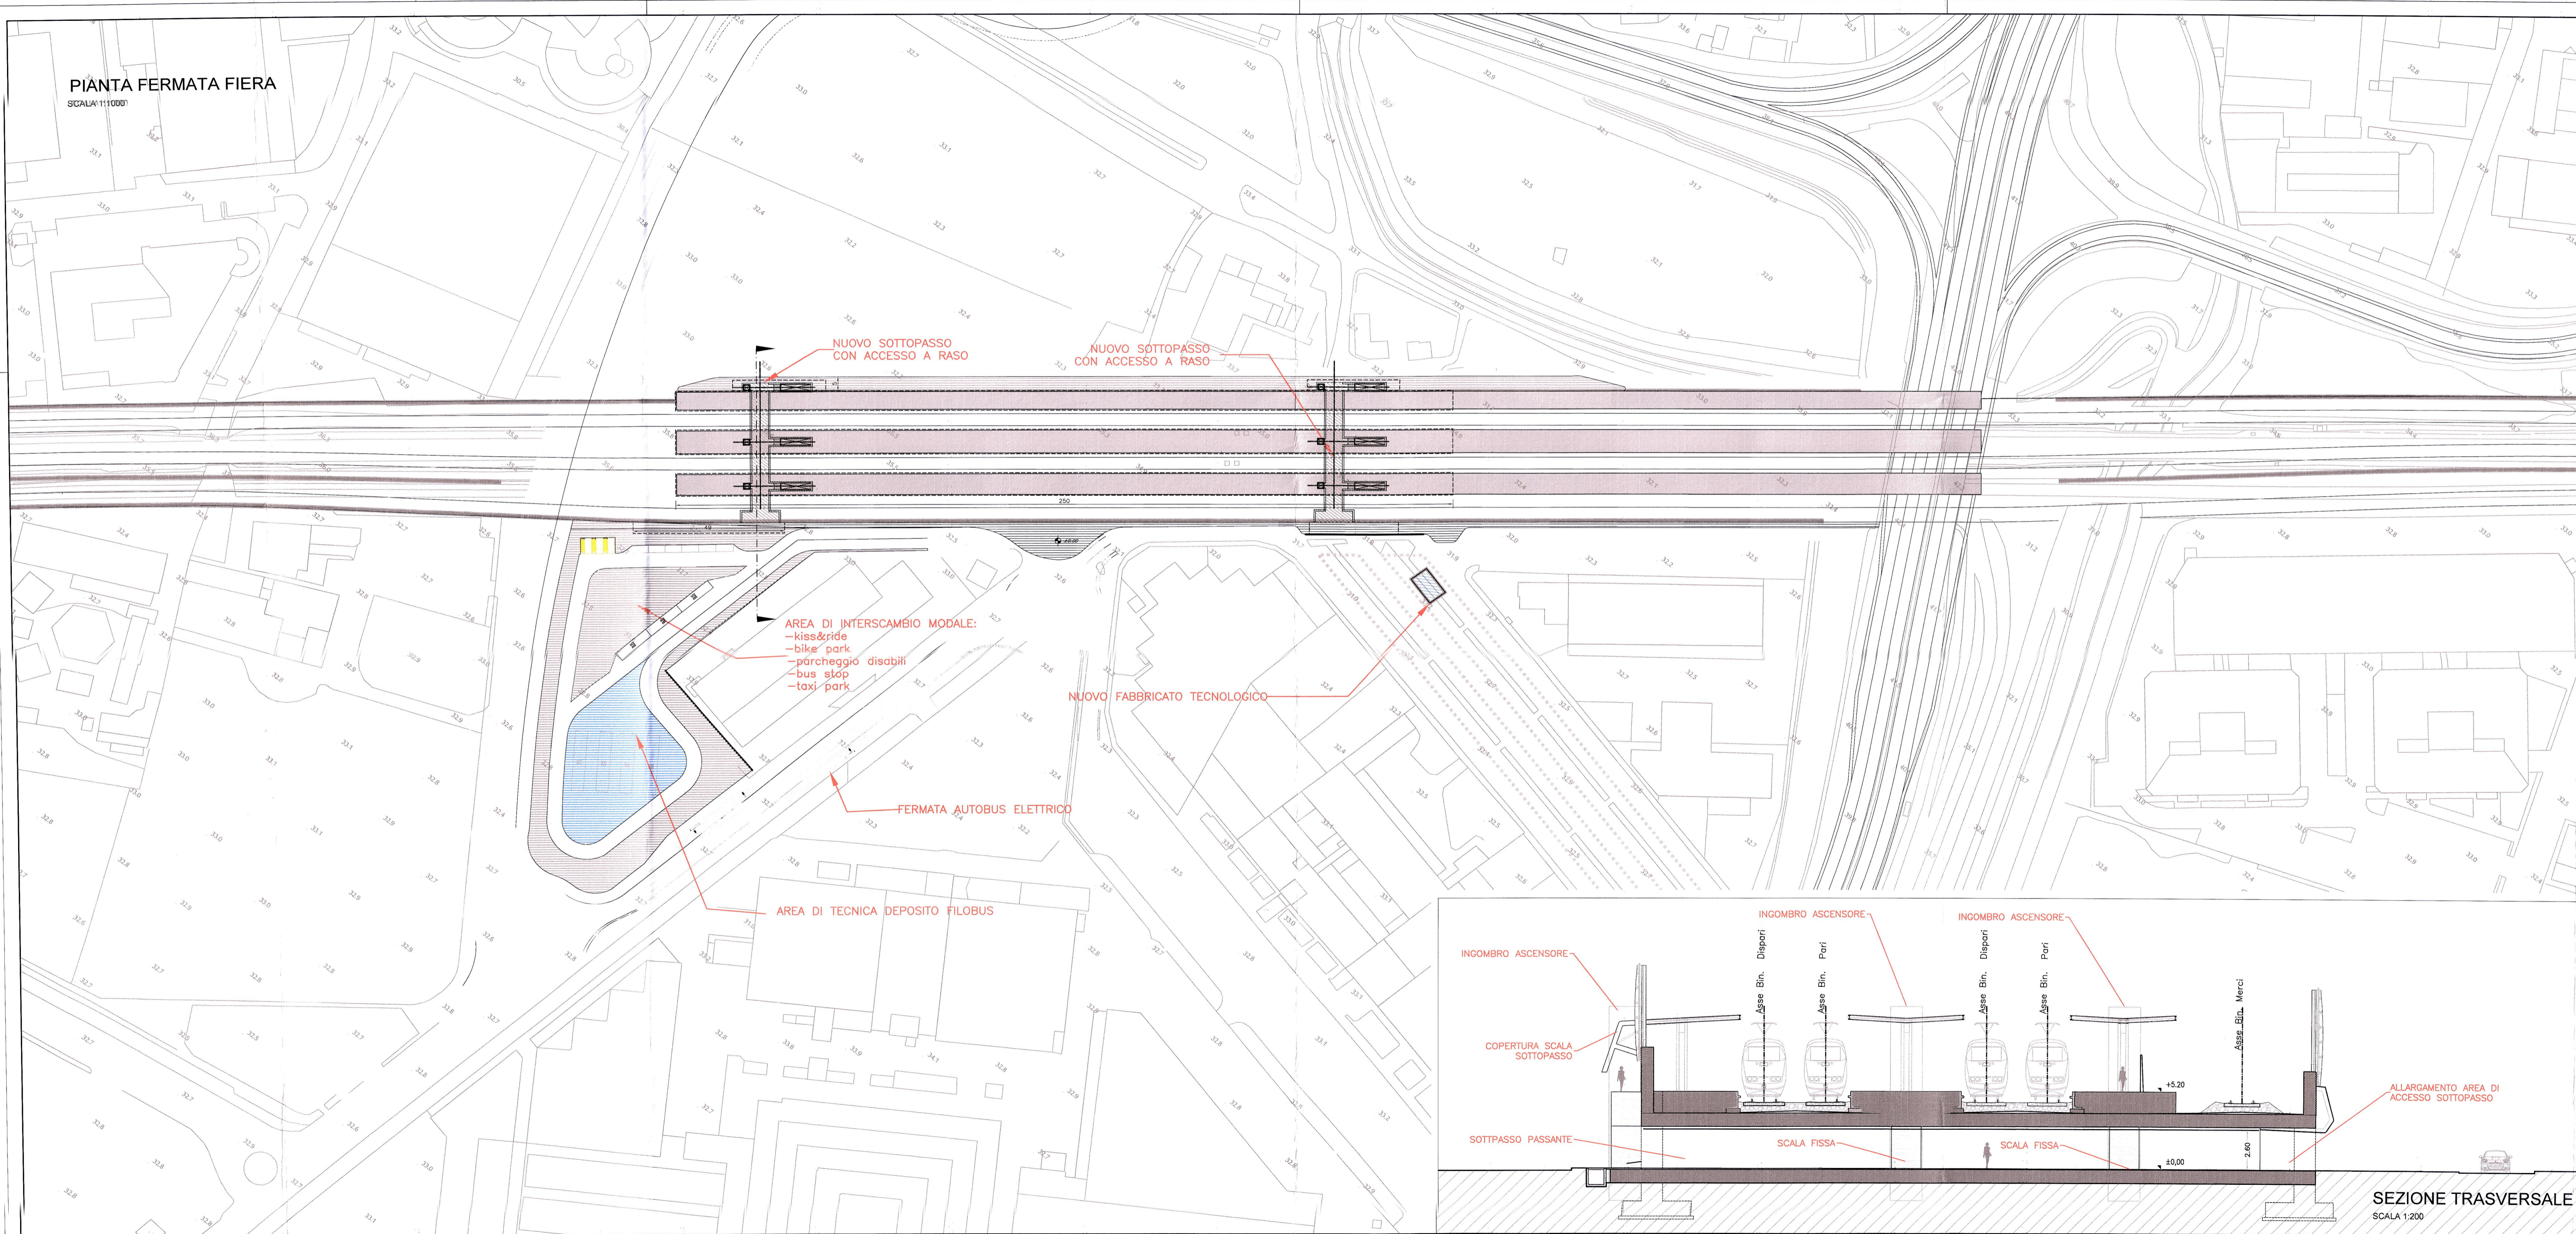

KEY PLAN

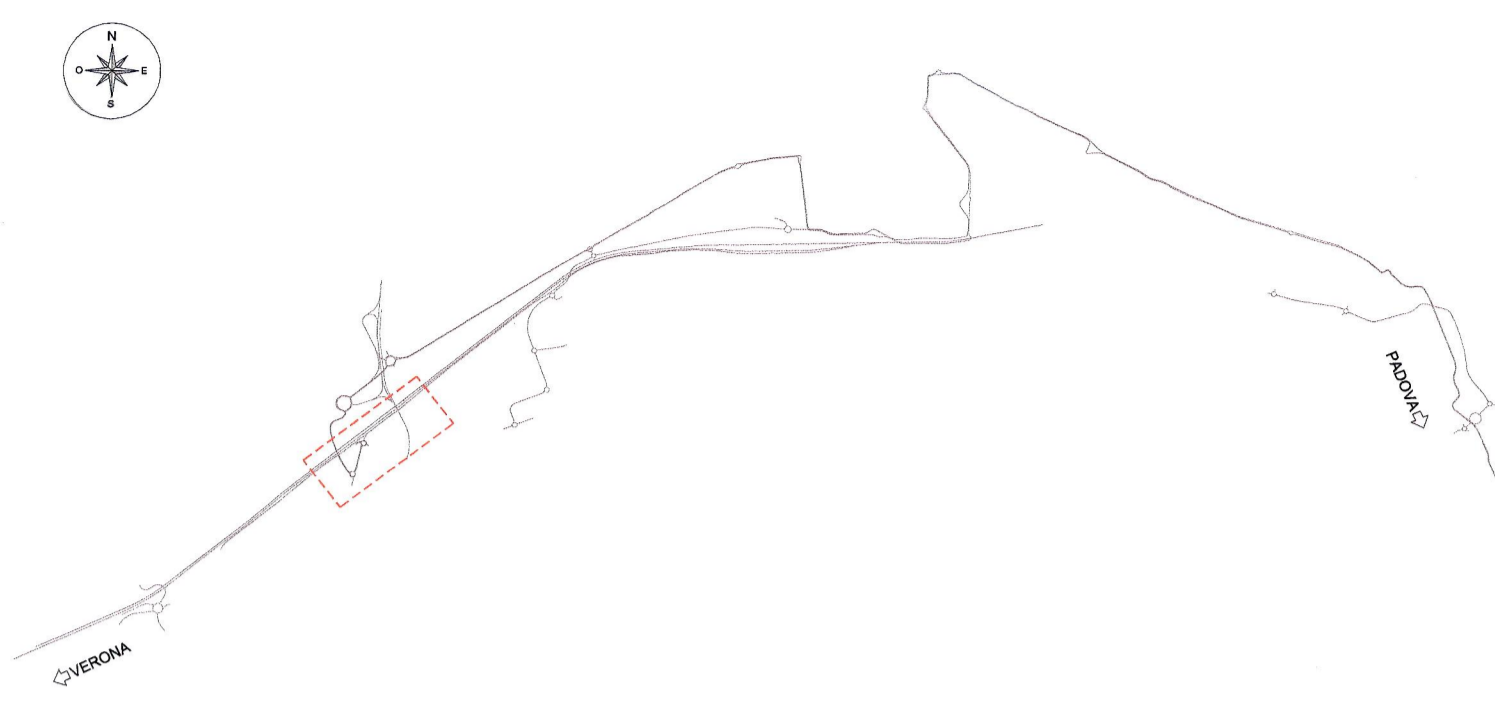

COMMITTENTE:



PROGETTAZIONE:



INFRASTRUTTURE FERROVIARIE STRATEGICHE DEFINITE DALLA LEGGE  
OBIETTIVO N.443/01

U.O. ARCHITETTURA STAZIONI E TERRITORIO

PROGETTO PRELIMINARE

LINEA AV/AC VERONA - PADOVA  
LOTTO FUNZIONALE II  
ATTRAVERSAMENTO DI VICENZA

PROGETTO ARCHITETTONICO  
Pianta fermata Fiera e sezione trasversale

SCALA:

Varie

COMMESSA LOTTO FASE ENTE TIPO DOC. OPERA/DISCIPLINA PROGR. REV.

IN01 00 R 44 PW FV0200 001 B

Rev.	Descrizione	Redatto	Data	Verificato	Data	Approvato	Data	Autorizzato-Data
A	EMISSIONE DEFINITIVA	R. Smaisoni	Luglio 2017	M. Scalet	Luglio 2017	B. Rinaldi	Luglio 2017	St. Marino Luglio 2017

File: IN0100R44PWV0200001B

n. Elab. 3

