

PROGETTAZIONE:

**INFRASTRUTTURE FERROVIARIE STRATEGICHE DEFINITE DALLA LEGGE  
OBIETTIVO N.443/01**

CUP: J41E9100000009

**U.O. VALUTAZIONE RISERVE, ESPROPRI E SUBAPPALTI**

**PROGETTO PRELIMINARE**

**LINEA AV/AC VERONA - PADOVA**

**LOTTO FUNZIONALE II**

**ATTRAVERSAMENTO DI VICENZA**

**DOSSIER CON PLANIMETRIE DI CENSIMENTO FERMATE FILOBUS  
RETE ELETTRICA**

SCALA:

**1:1000**

COMMESSA    LOTTO    FASE    ENTE    TIPO DOC.    OPERA/DISCIPLINA    PROGR.    REV.






IN01   
 00   
 R   
 43   
 P7   
 SI0000   
 001   
 A

Rev.	Descrizione	Redatto	Data	Verificato	Data	Approvato	Data	Autorizzato Data
A	Emissione esecutiva	P. Specchia 	Luglio 2017	G. Moccagatta G. Ippolito 	Luglio 2017	B. Bianchi 	Luglio 2017	M. Comedini Luglio 2017 

n. Elab.:


# LEGENDA

## SOTTOSERVIZI INTERFERITI - RETE ELETTRICA

-  RETE ELETTRICA MEDIA TENSIONE
-  RETE ELETTRICA ALTA TENSIONE
-  RETE ELETTRICA BASSA TENSIONE INTERRATA
-  RETE ELETTRICA BASSA TENSIONE AEREA
-  DELIMITAZIONE INTERVENTO FERMATE




# SCHEMA RETE ELETTRICA - FERMATA F1/FIERA

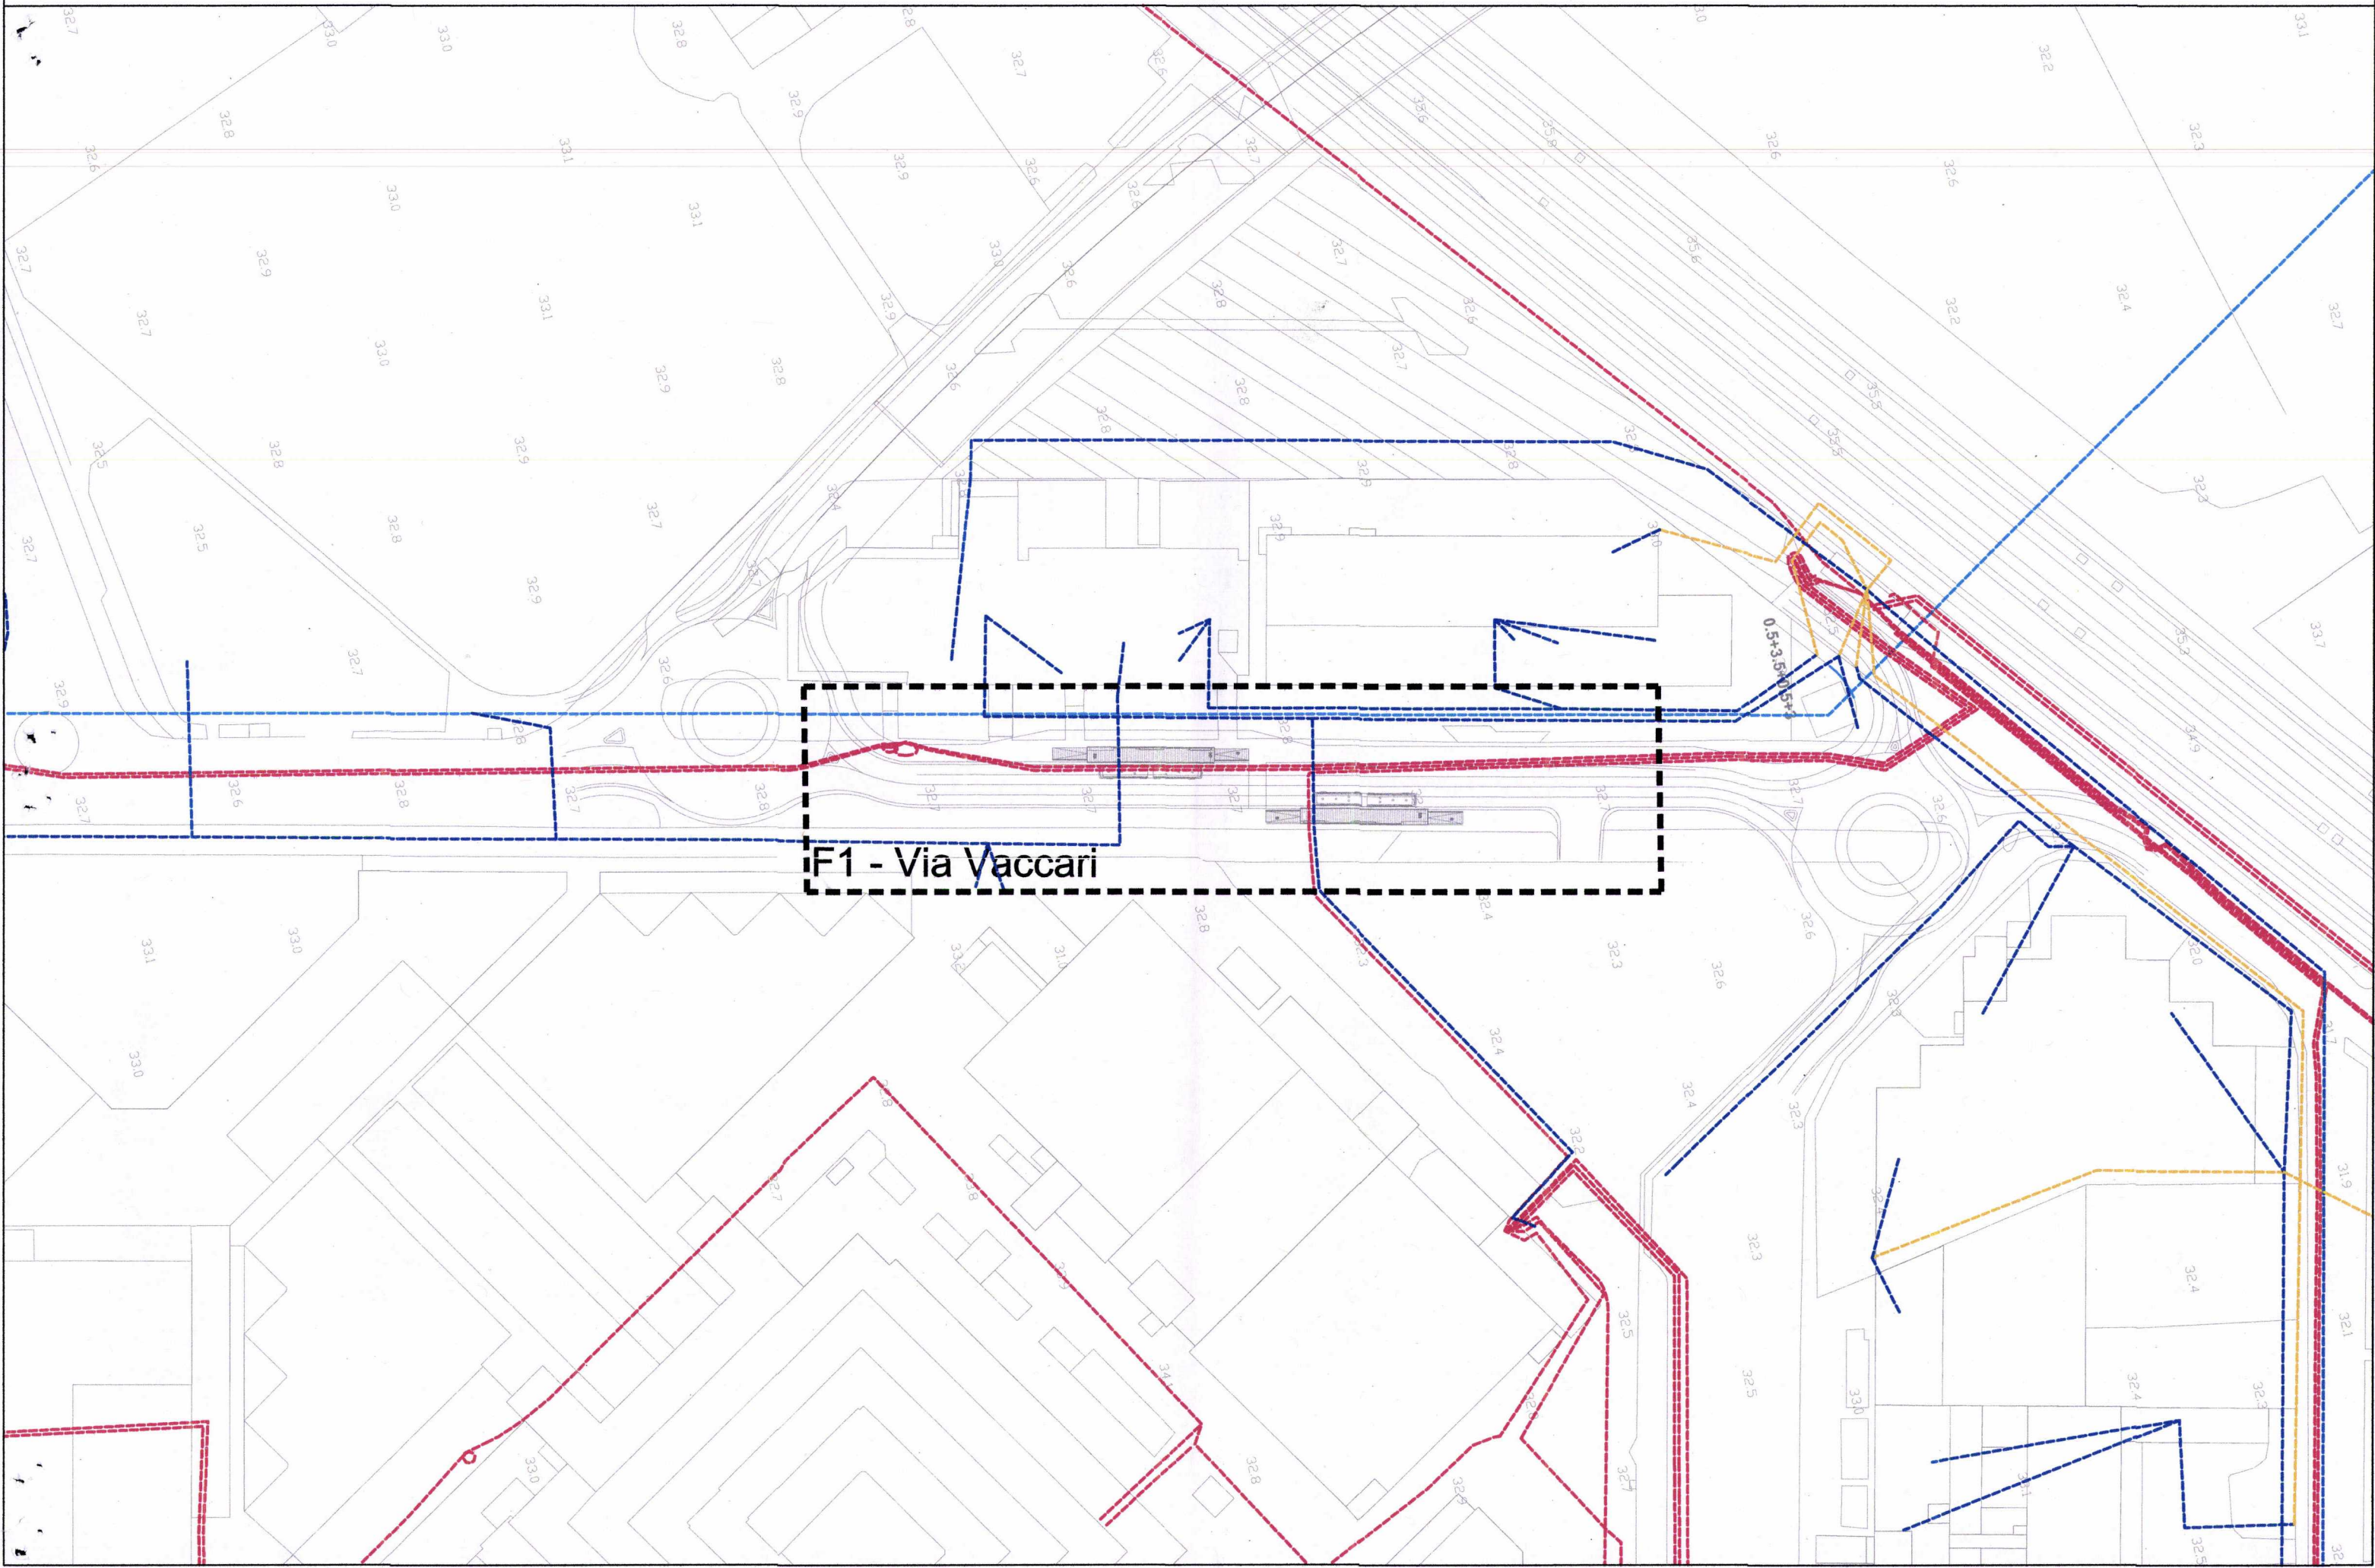



# SCHEMA RETE ELETTRICA - FERMATA F2

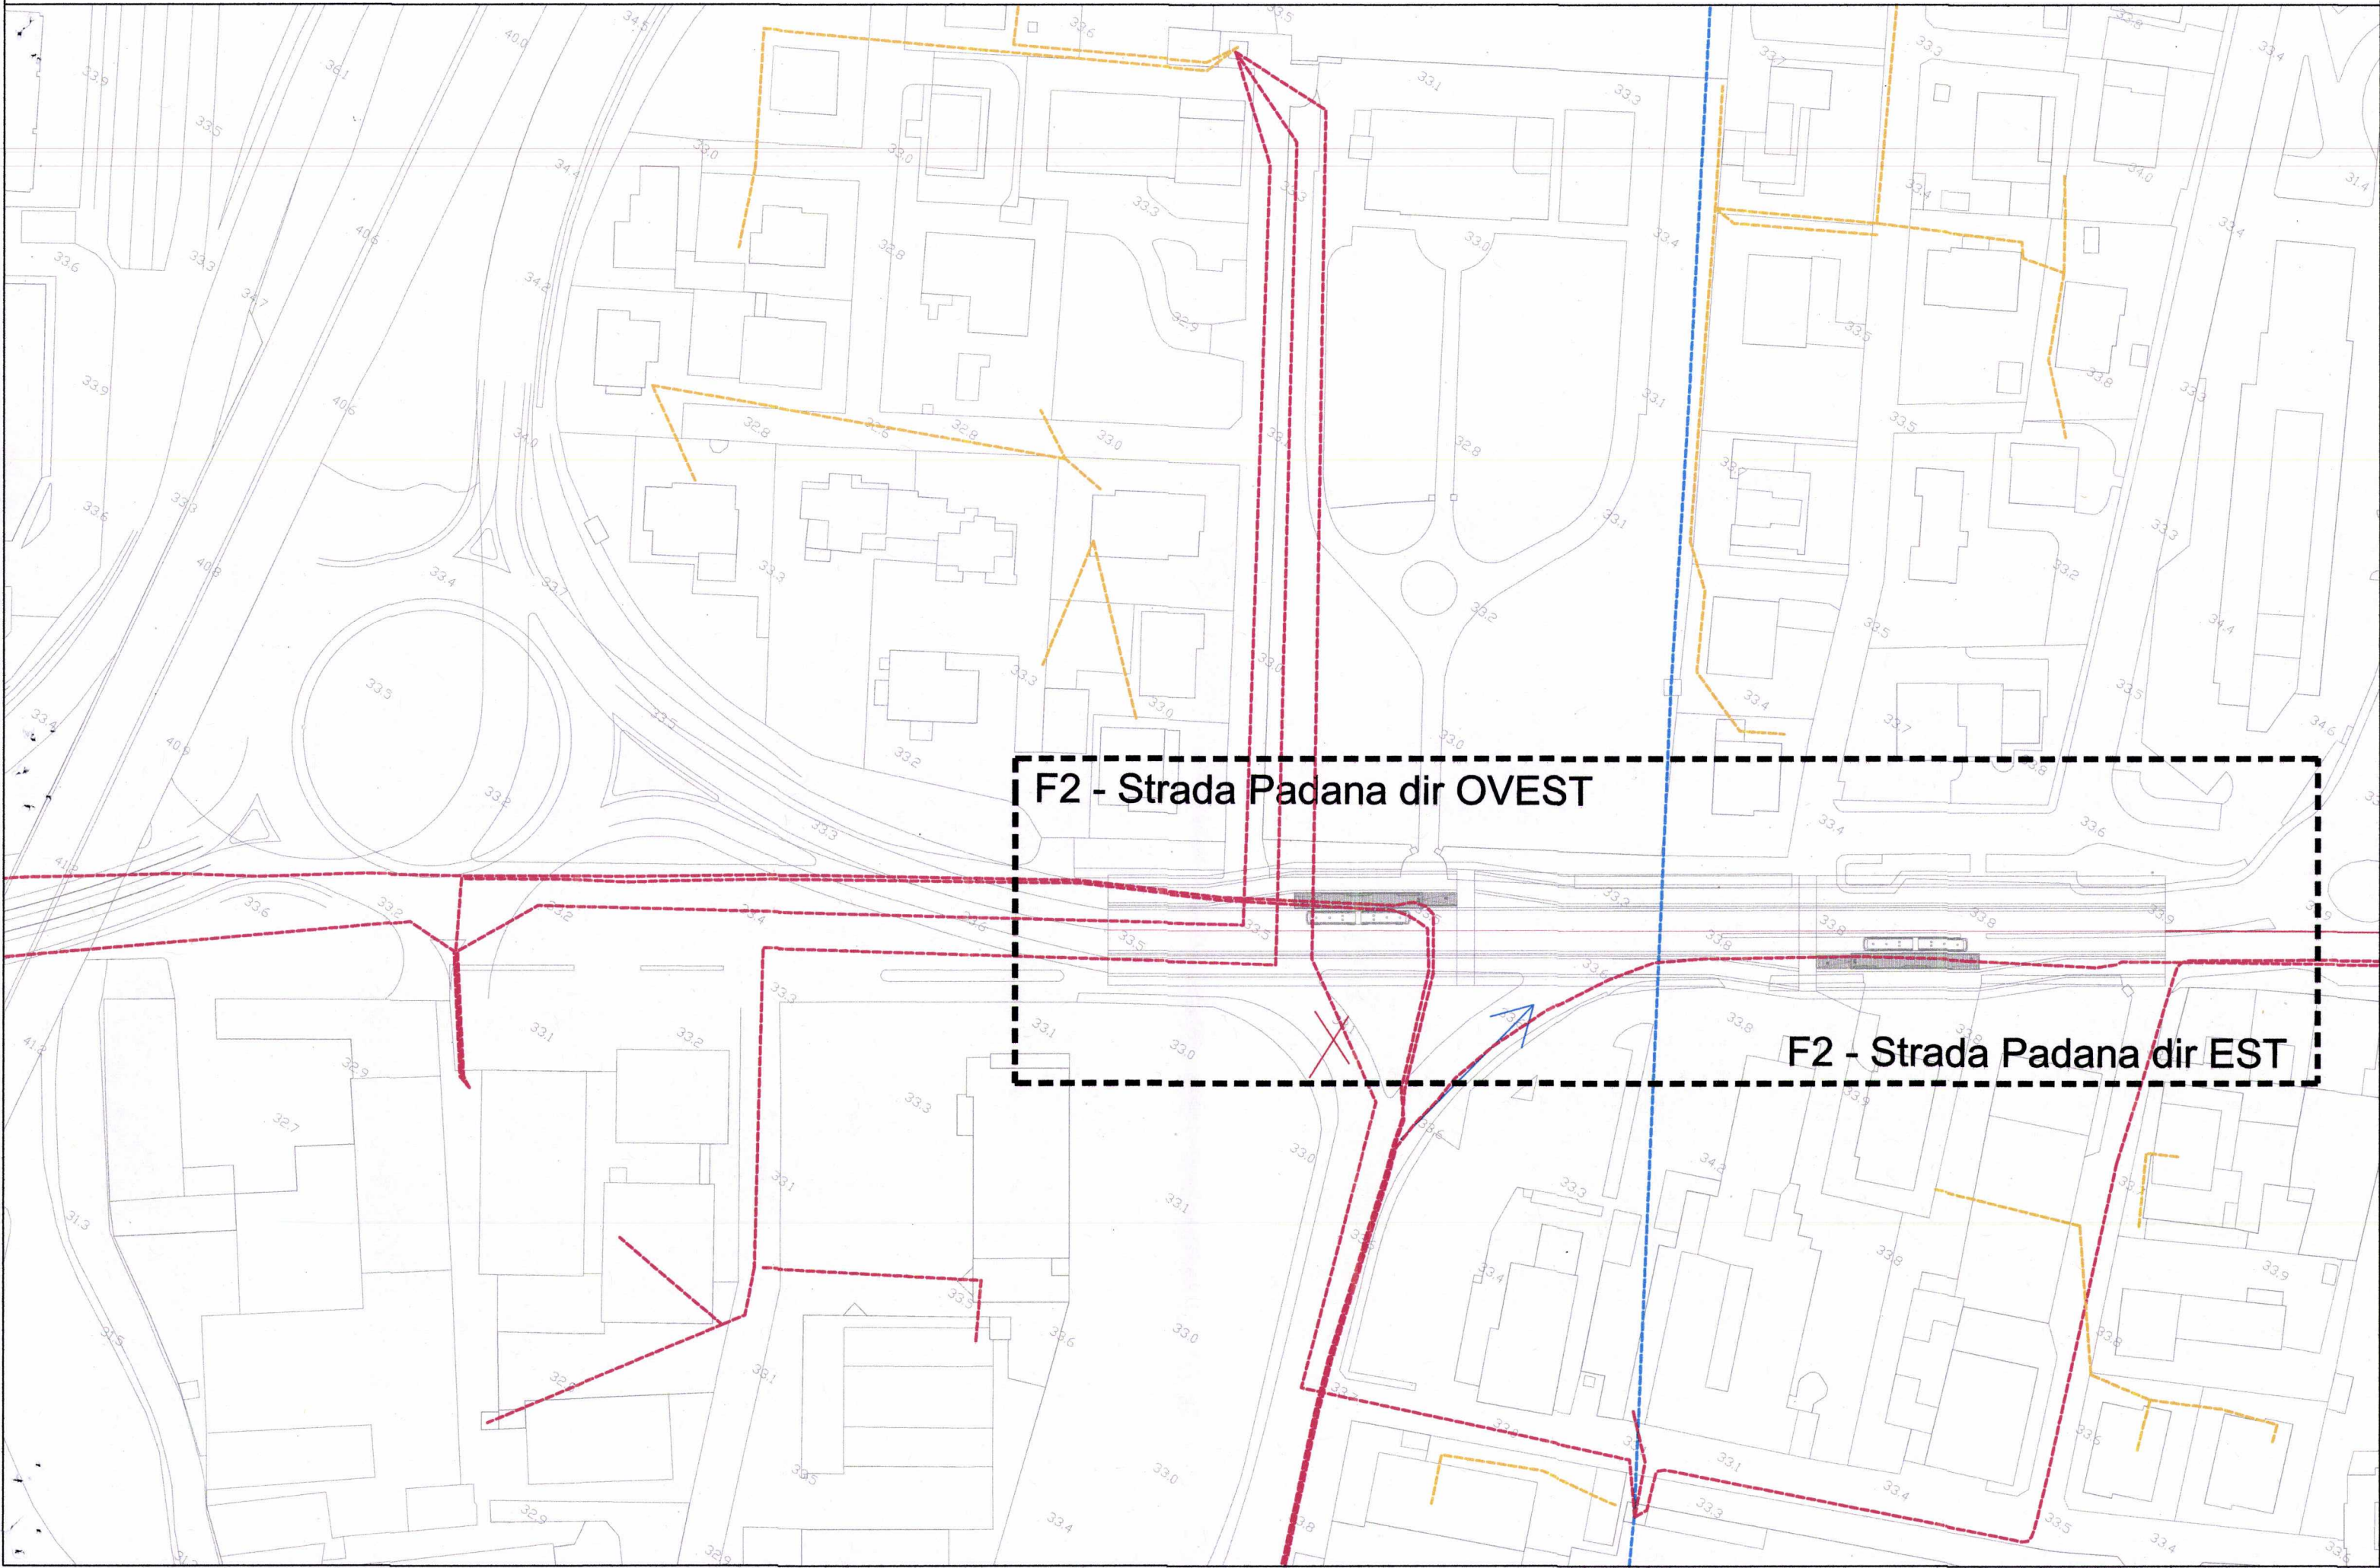


F2 - Strada Padana dir OVEST

F2 - Strada Padana dir EST




# SCHEMA RETE ELETTRICA - FERMATA F3

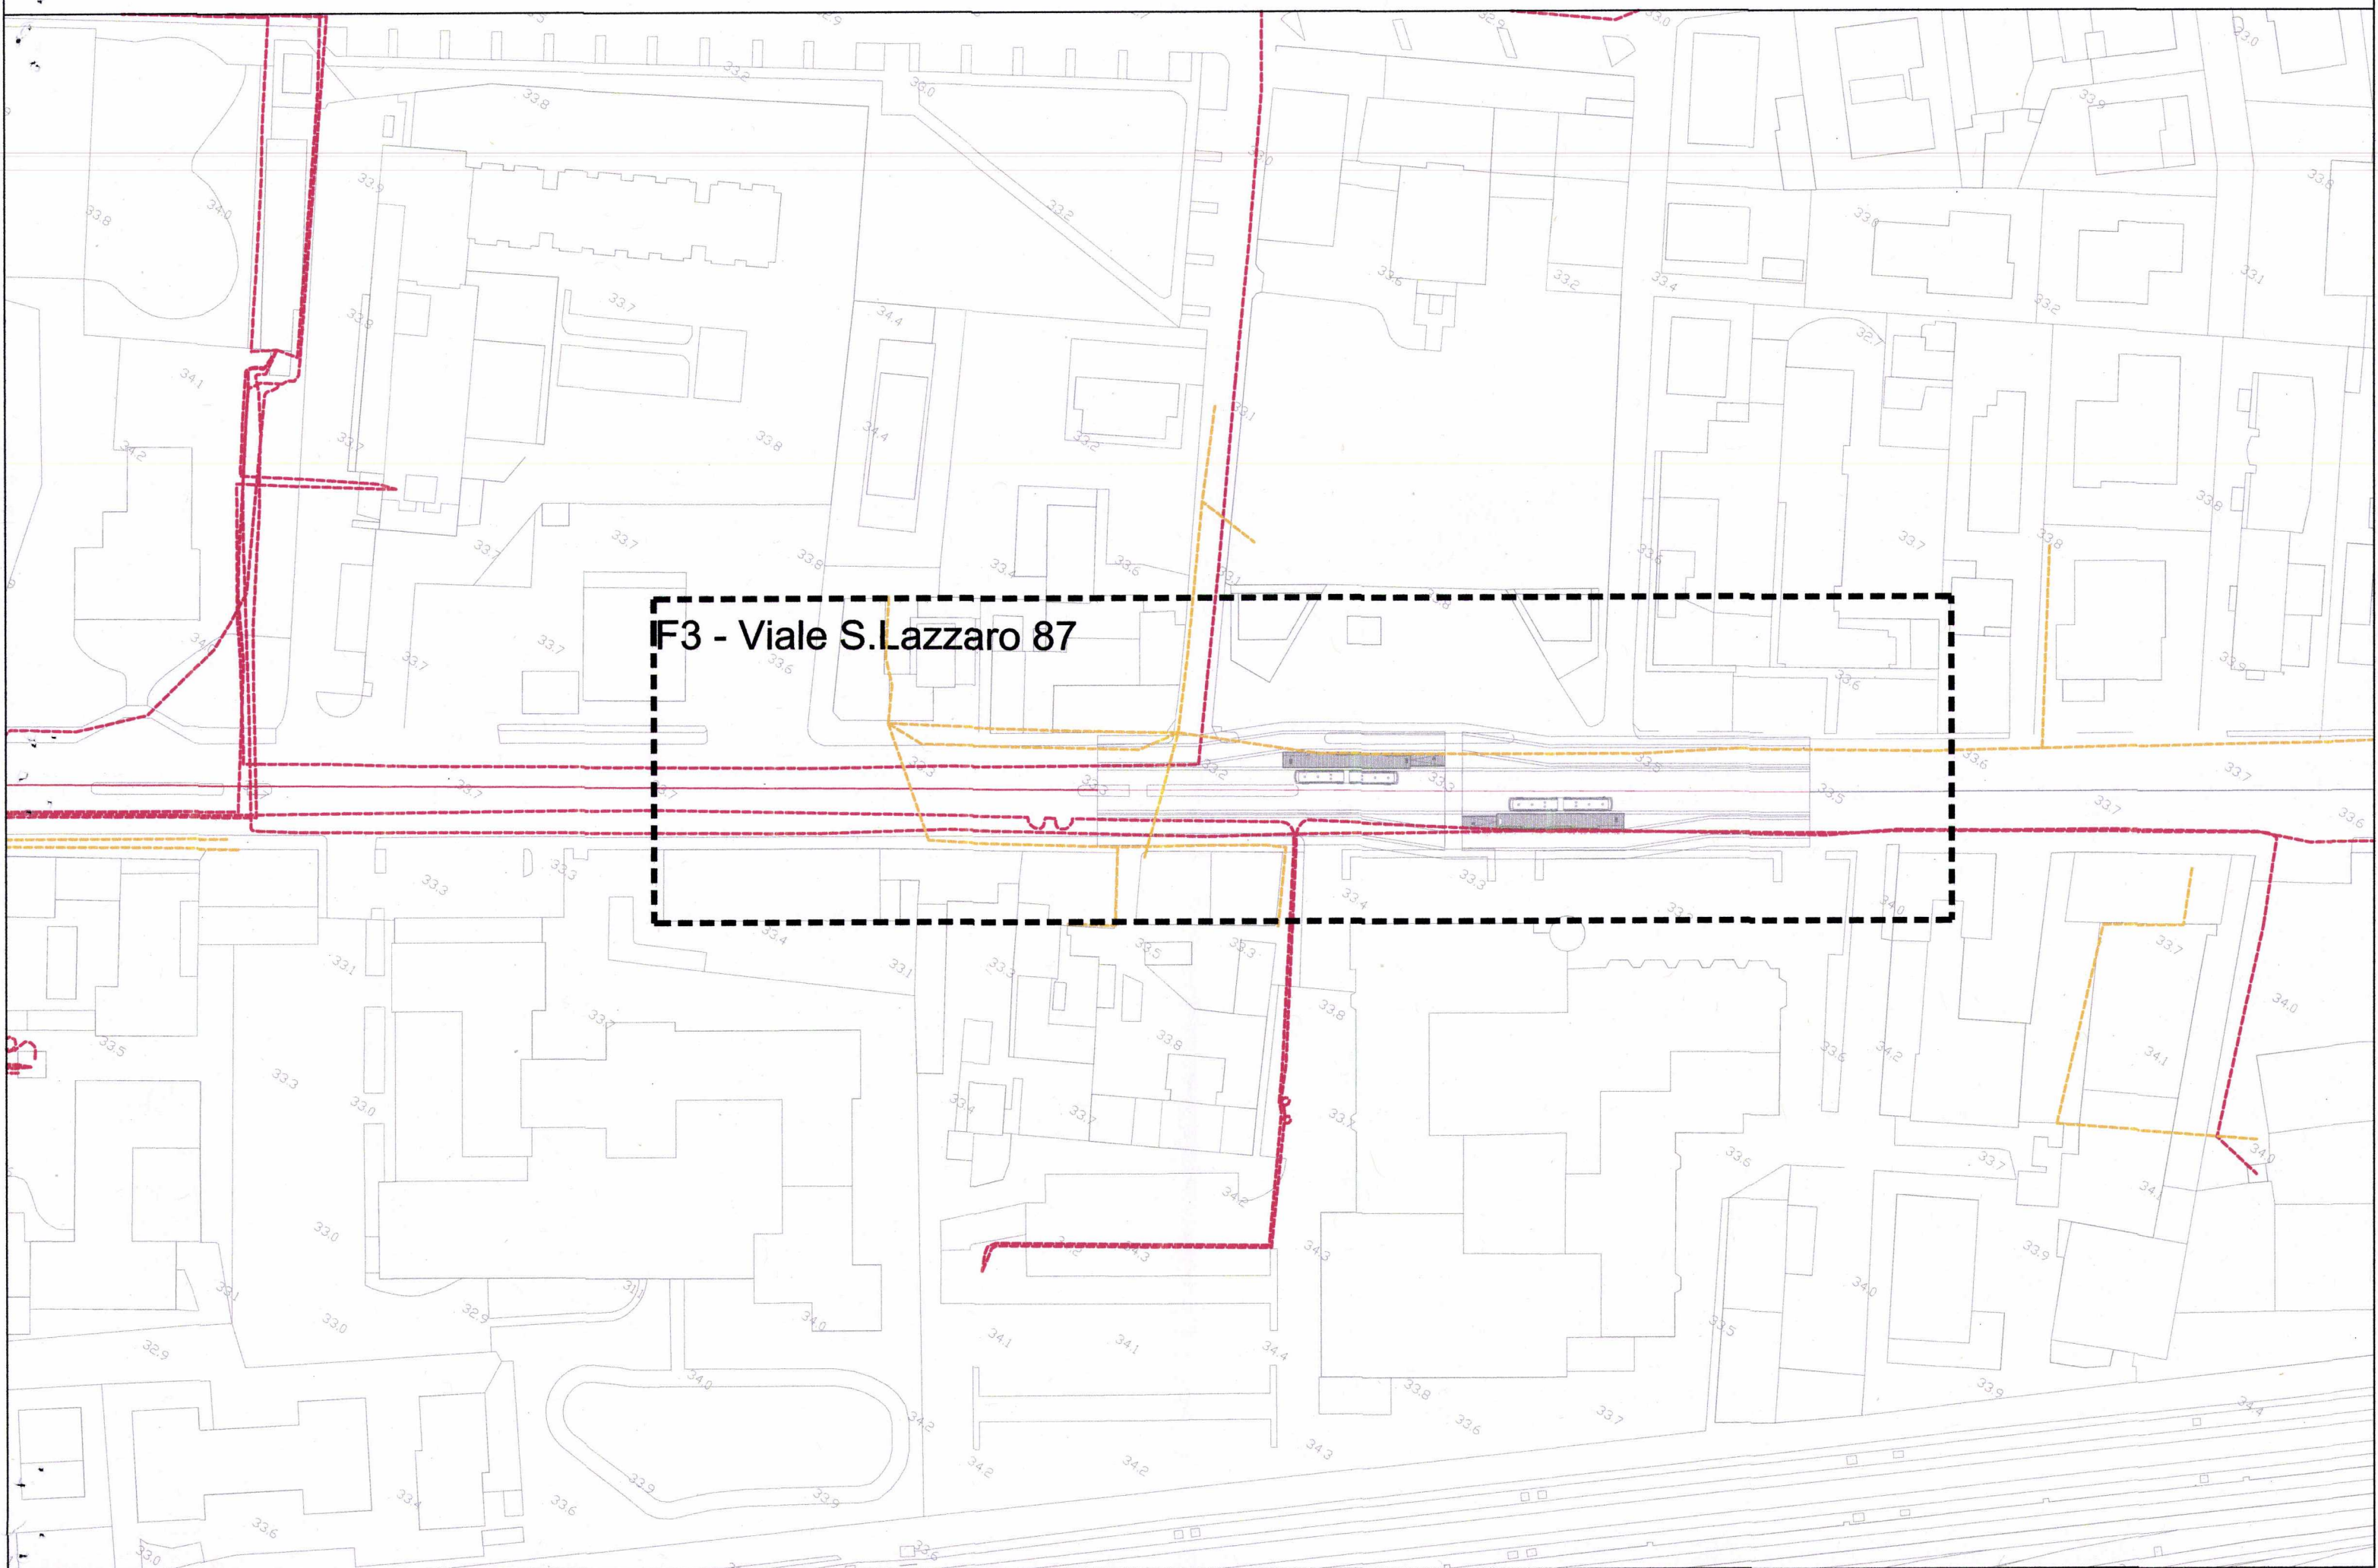

F3 - Viale S. Lazzaro 87




# SCHEMA RETE ELETTRICA - FERMATA F4

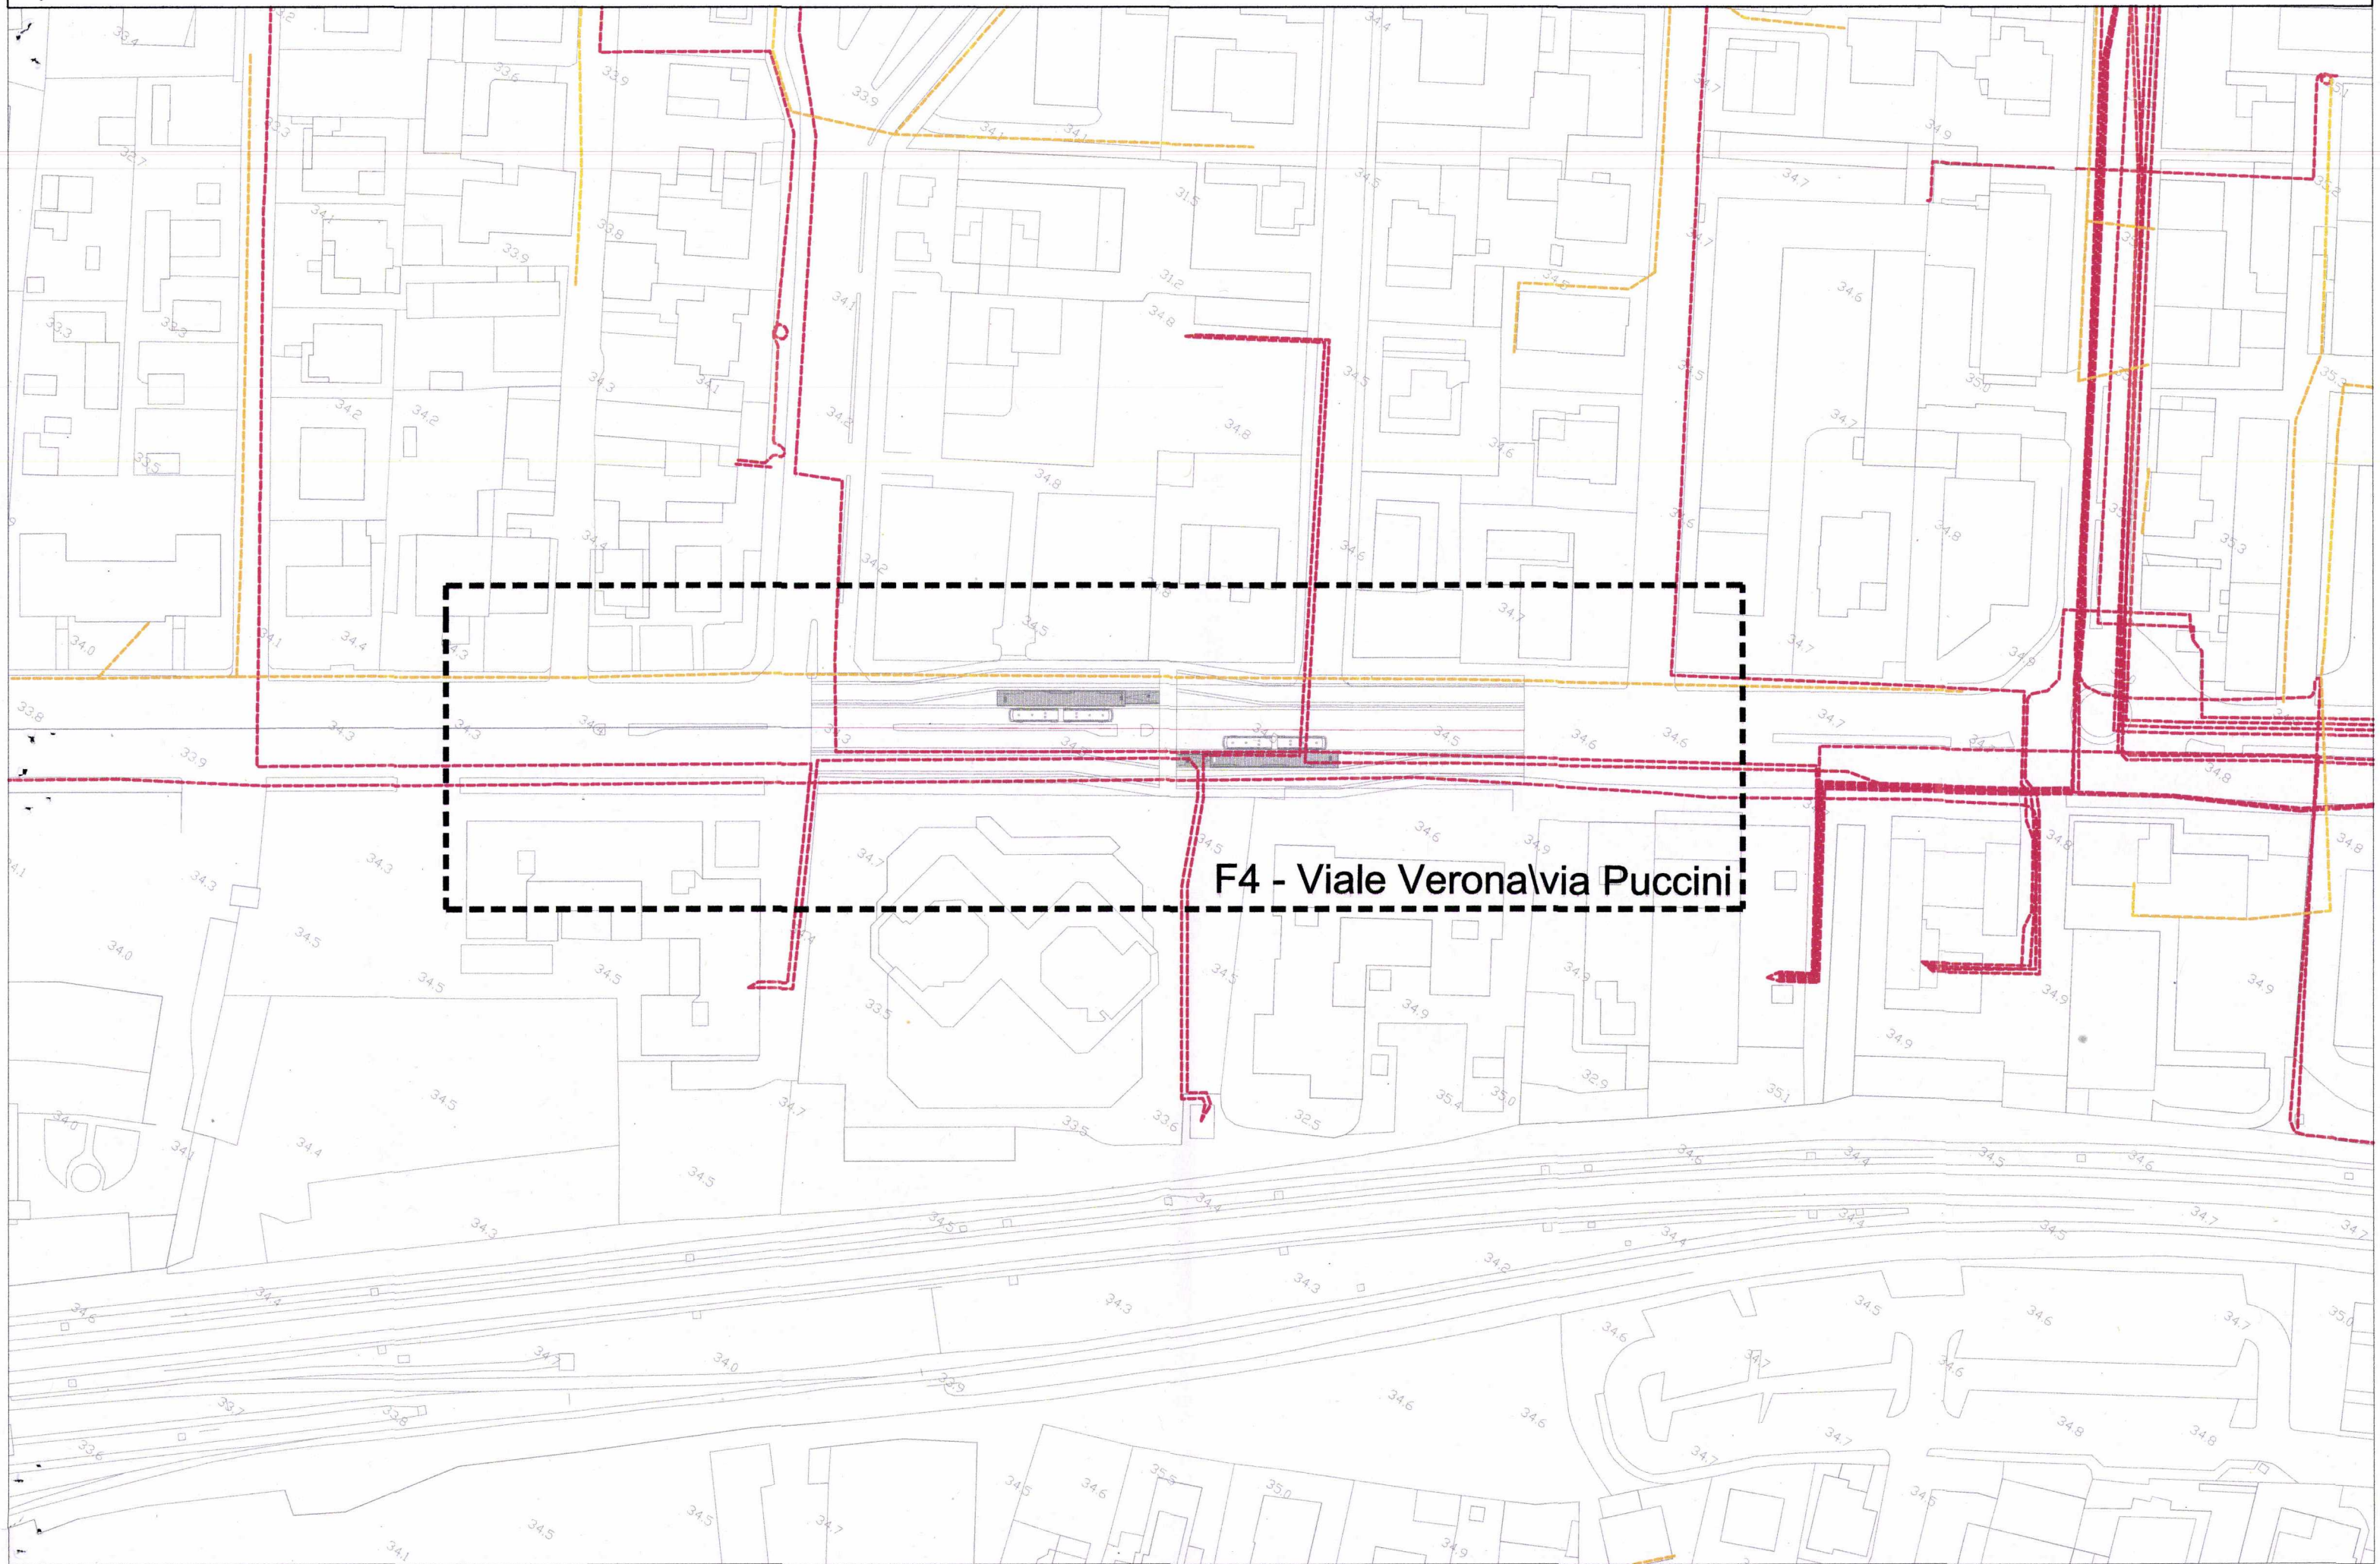

F4 - Viale Verona via Puccini



# SCHEMA RETE ELETTRICA - FERMATA F5

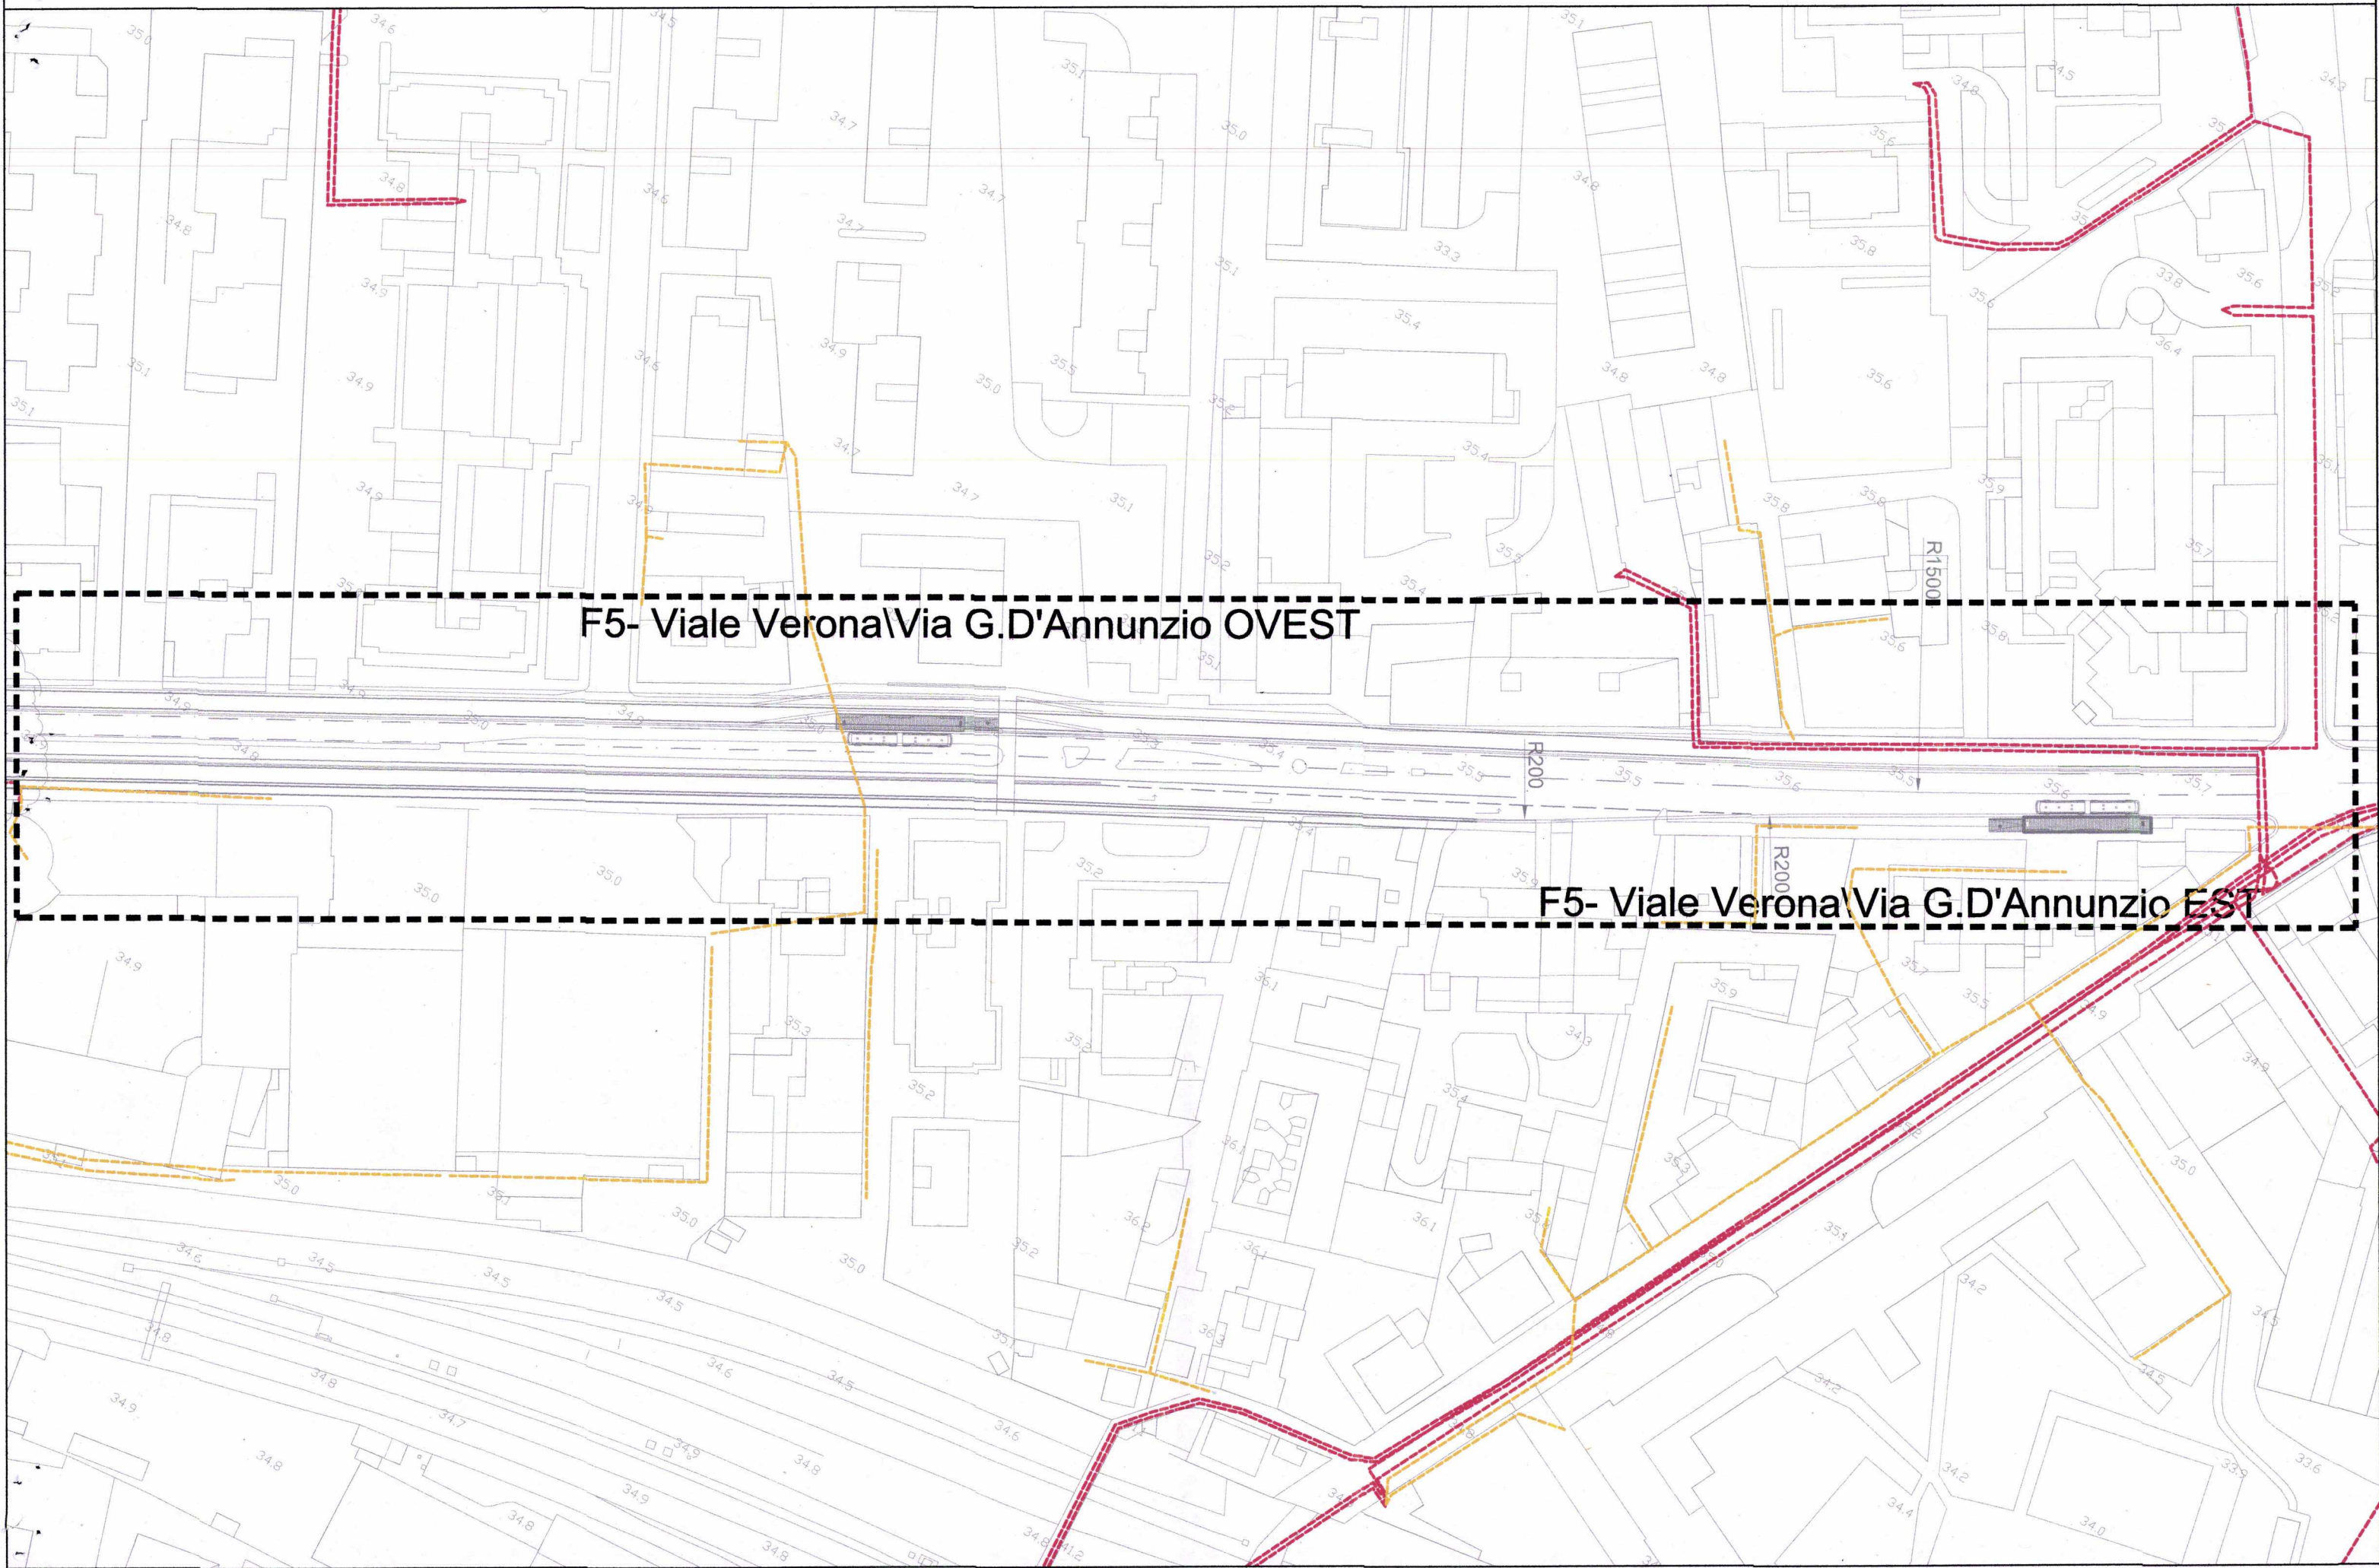


F5- Viale Verona/Via G.D'Annunzio OVEST

F5- Viale Verona/Via G.D'Annunzio EST




# SCHEMA RETE ELETTRICA - FERMATA F6

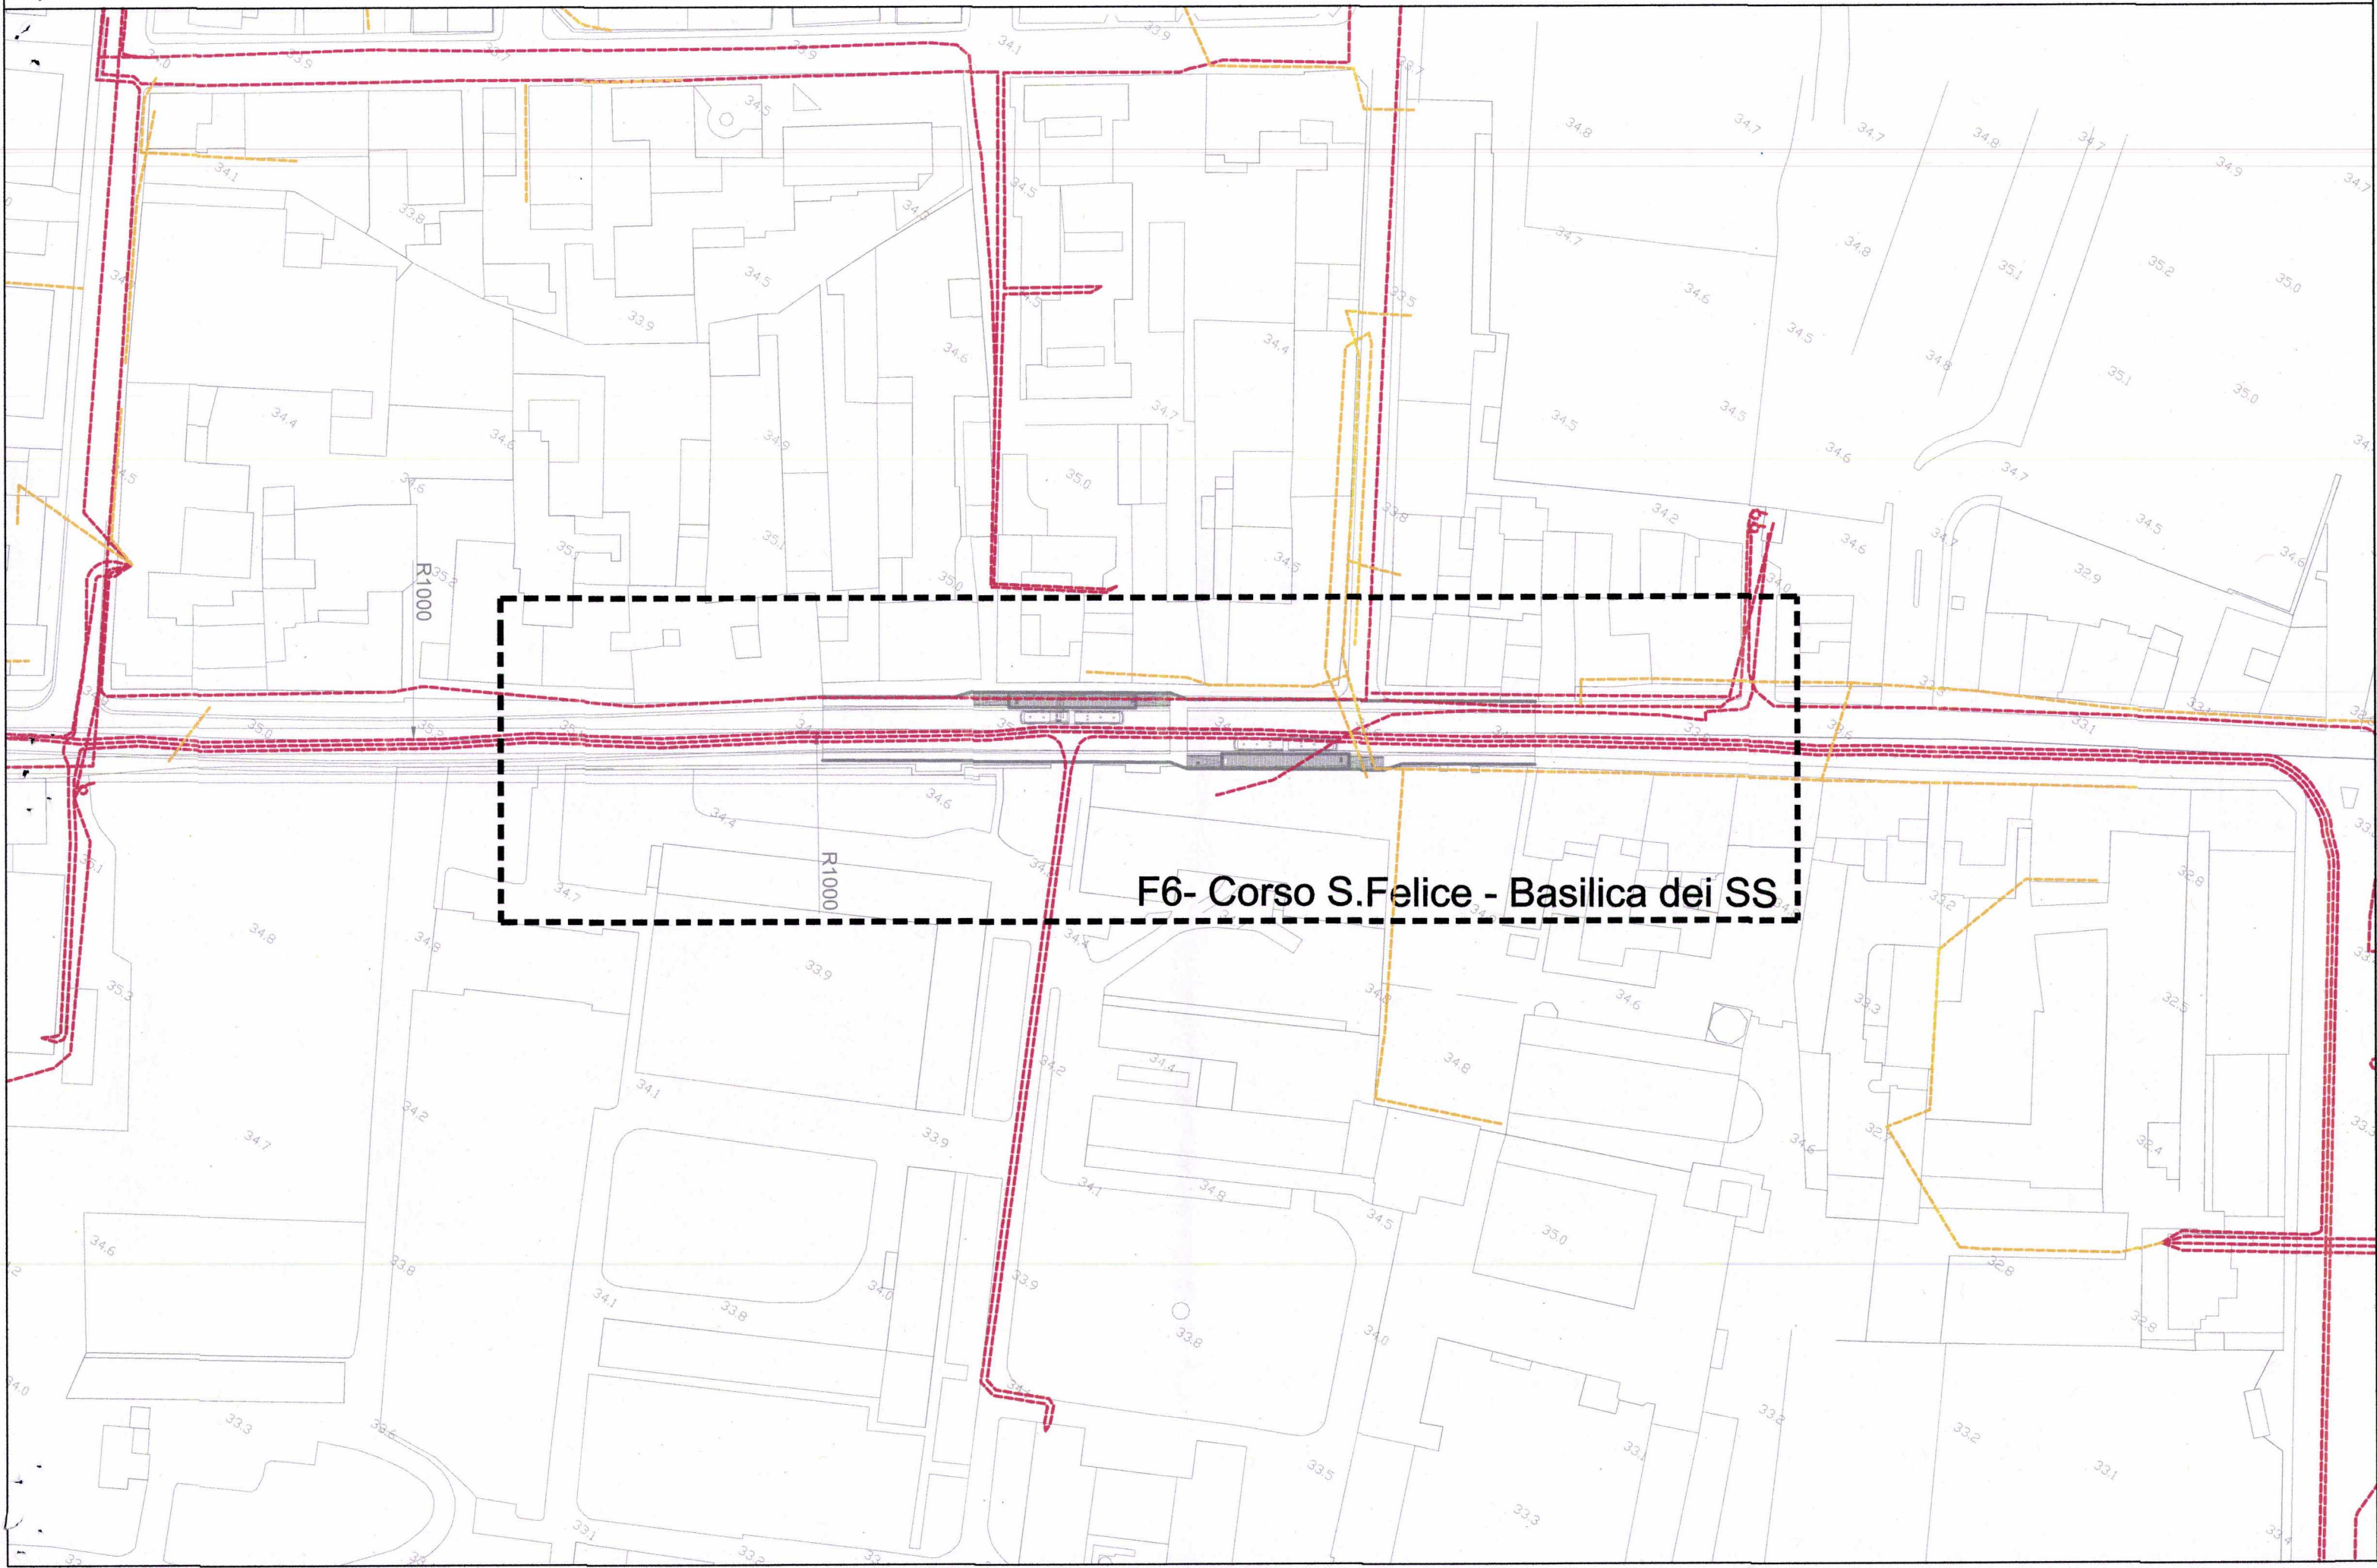

F6- Corso S.Felice - Basilica dei SS




# SCHEMA RETE ELETTRICA - FERMATA F7

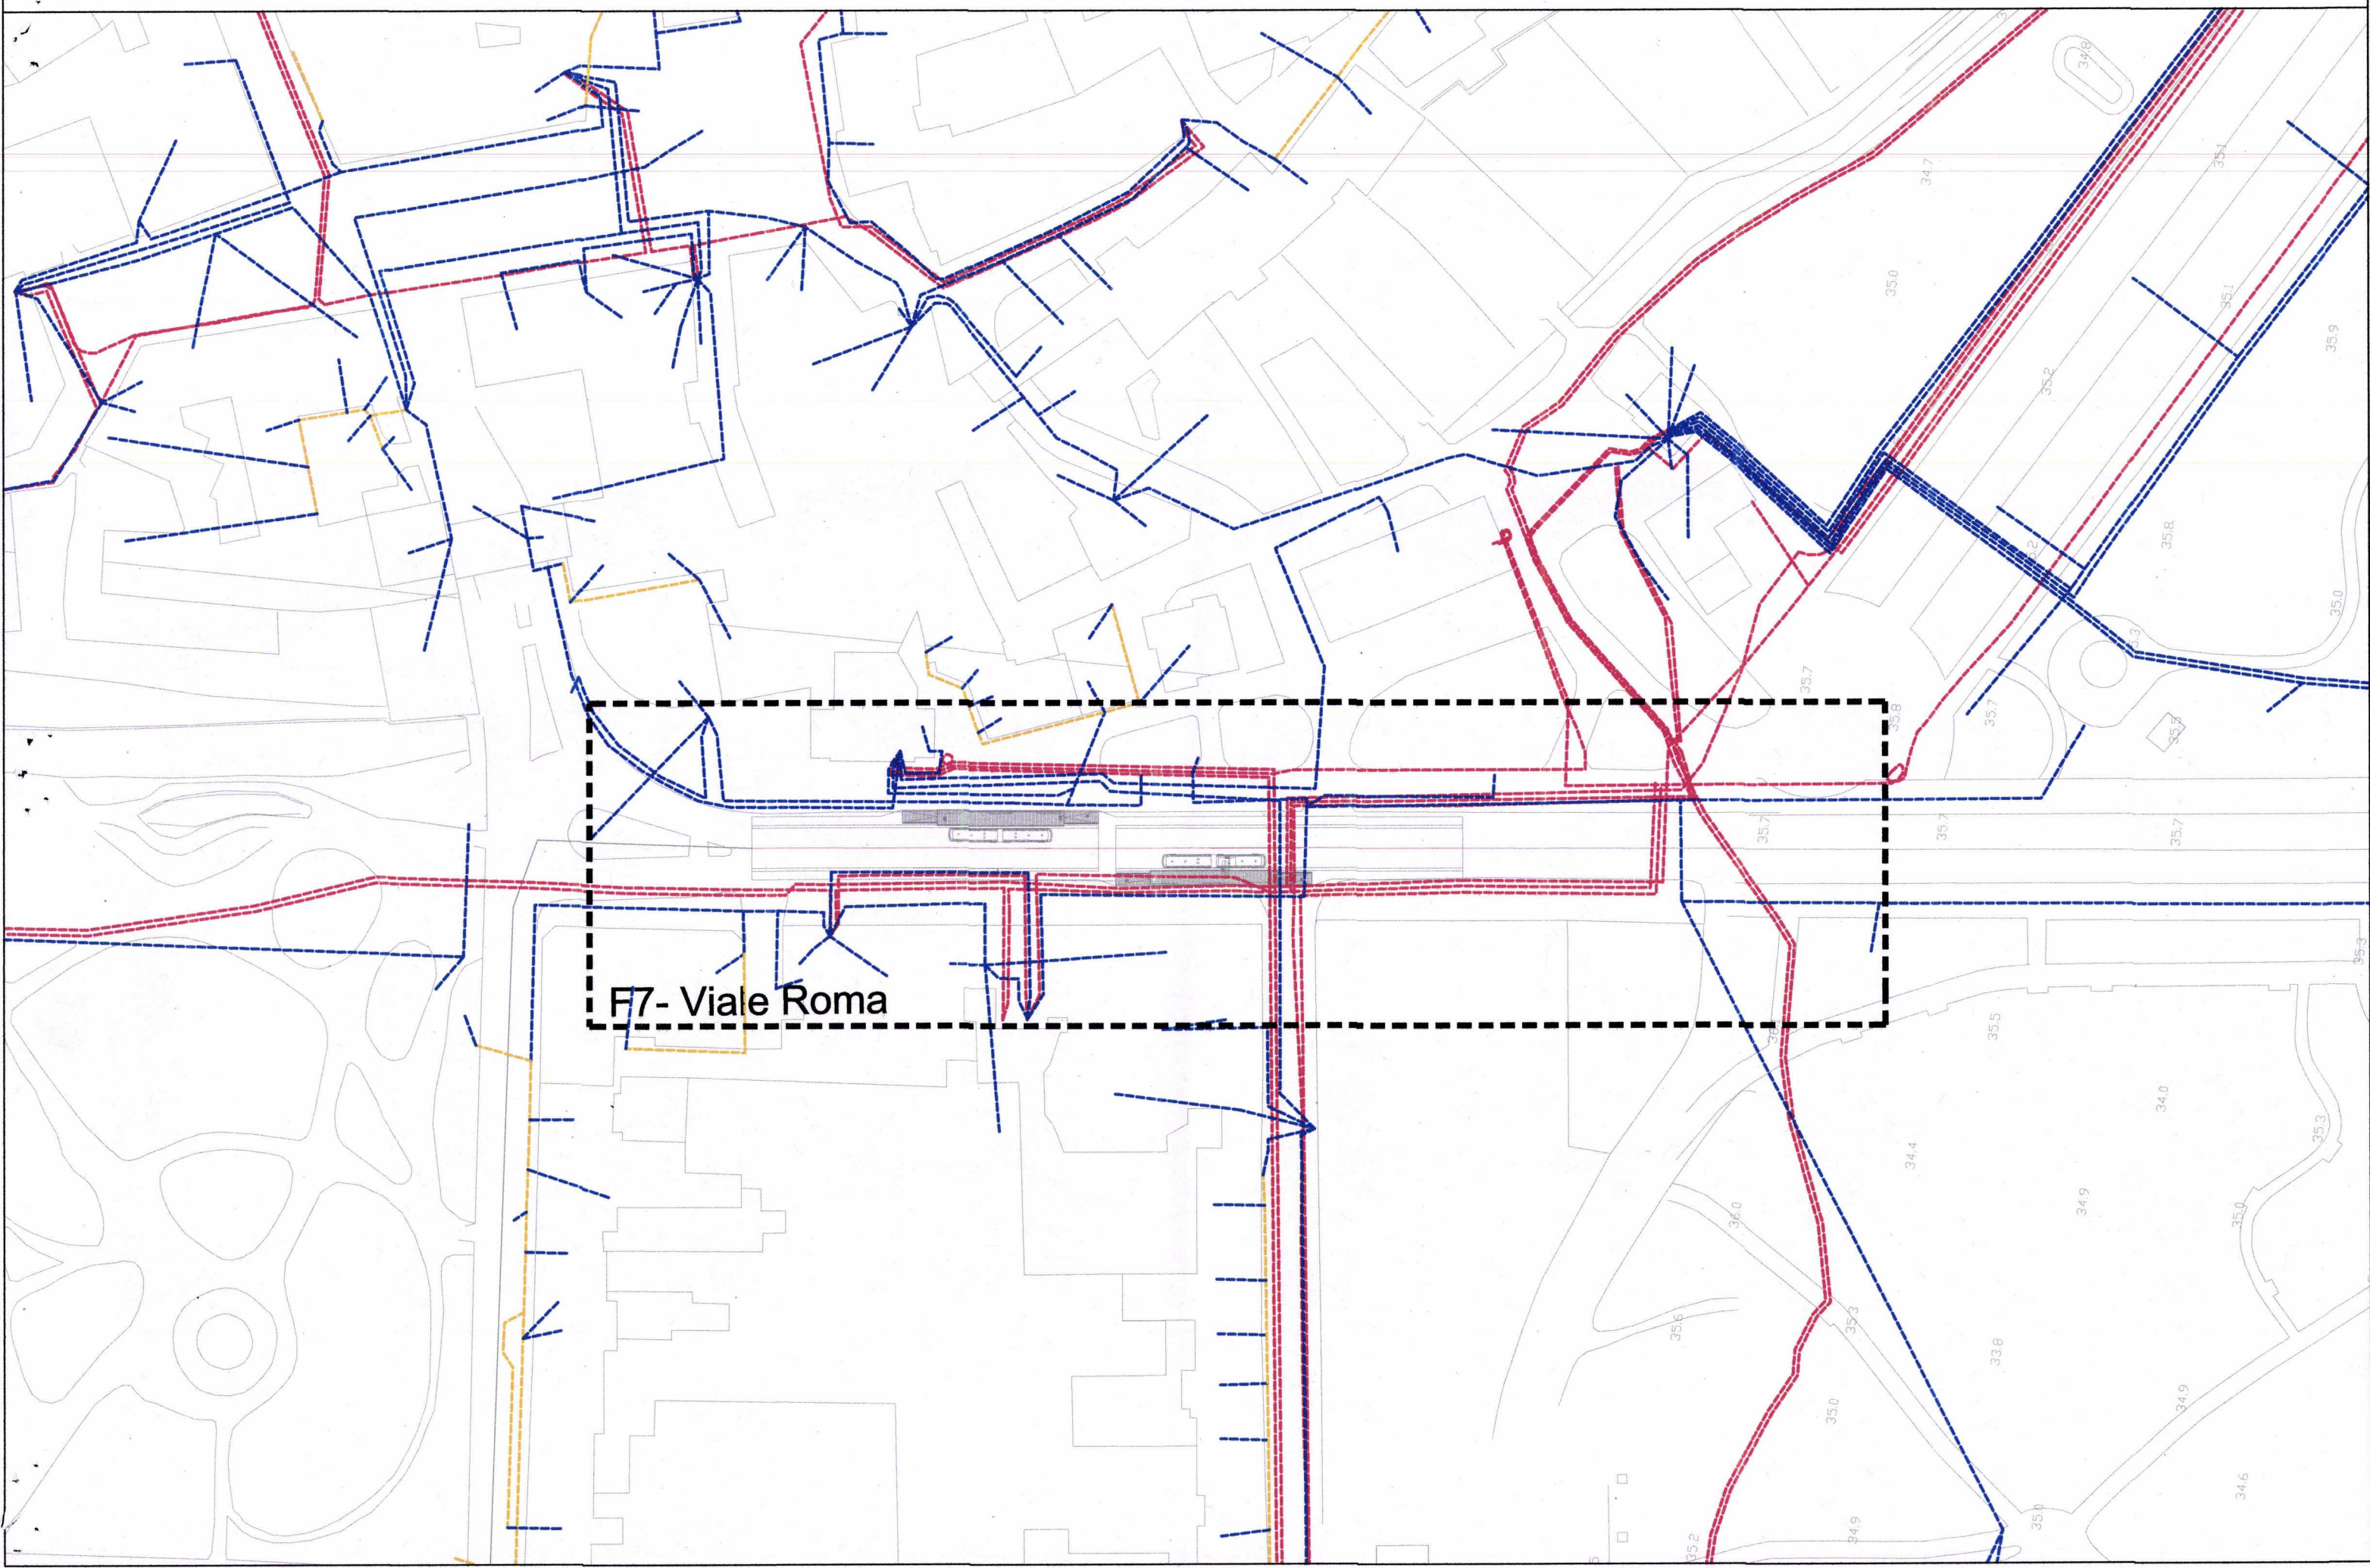




# SCHEMA RETE ELETTRICA - FERMATA F8

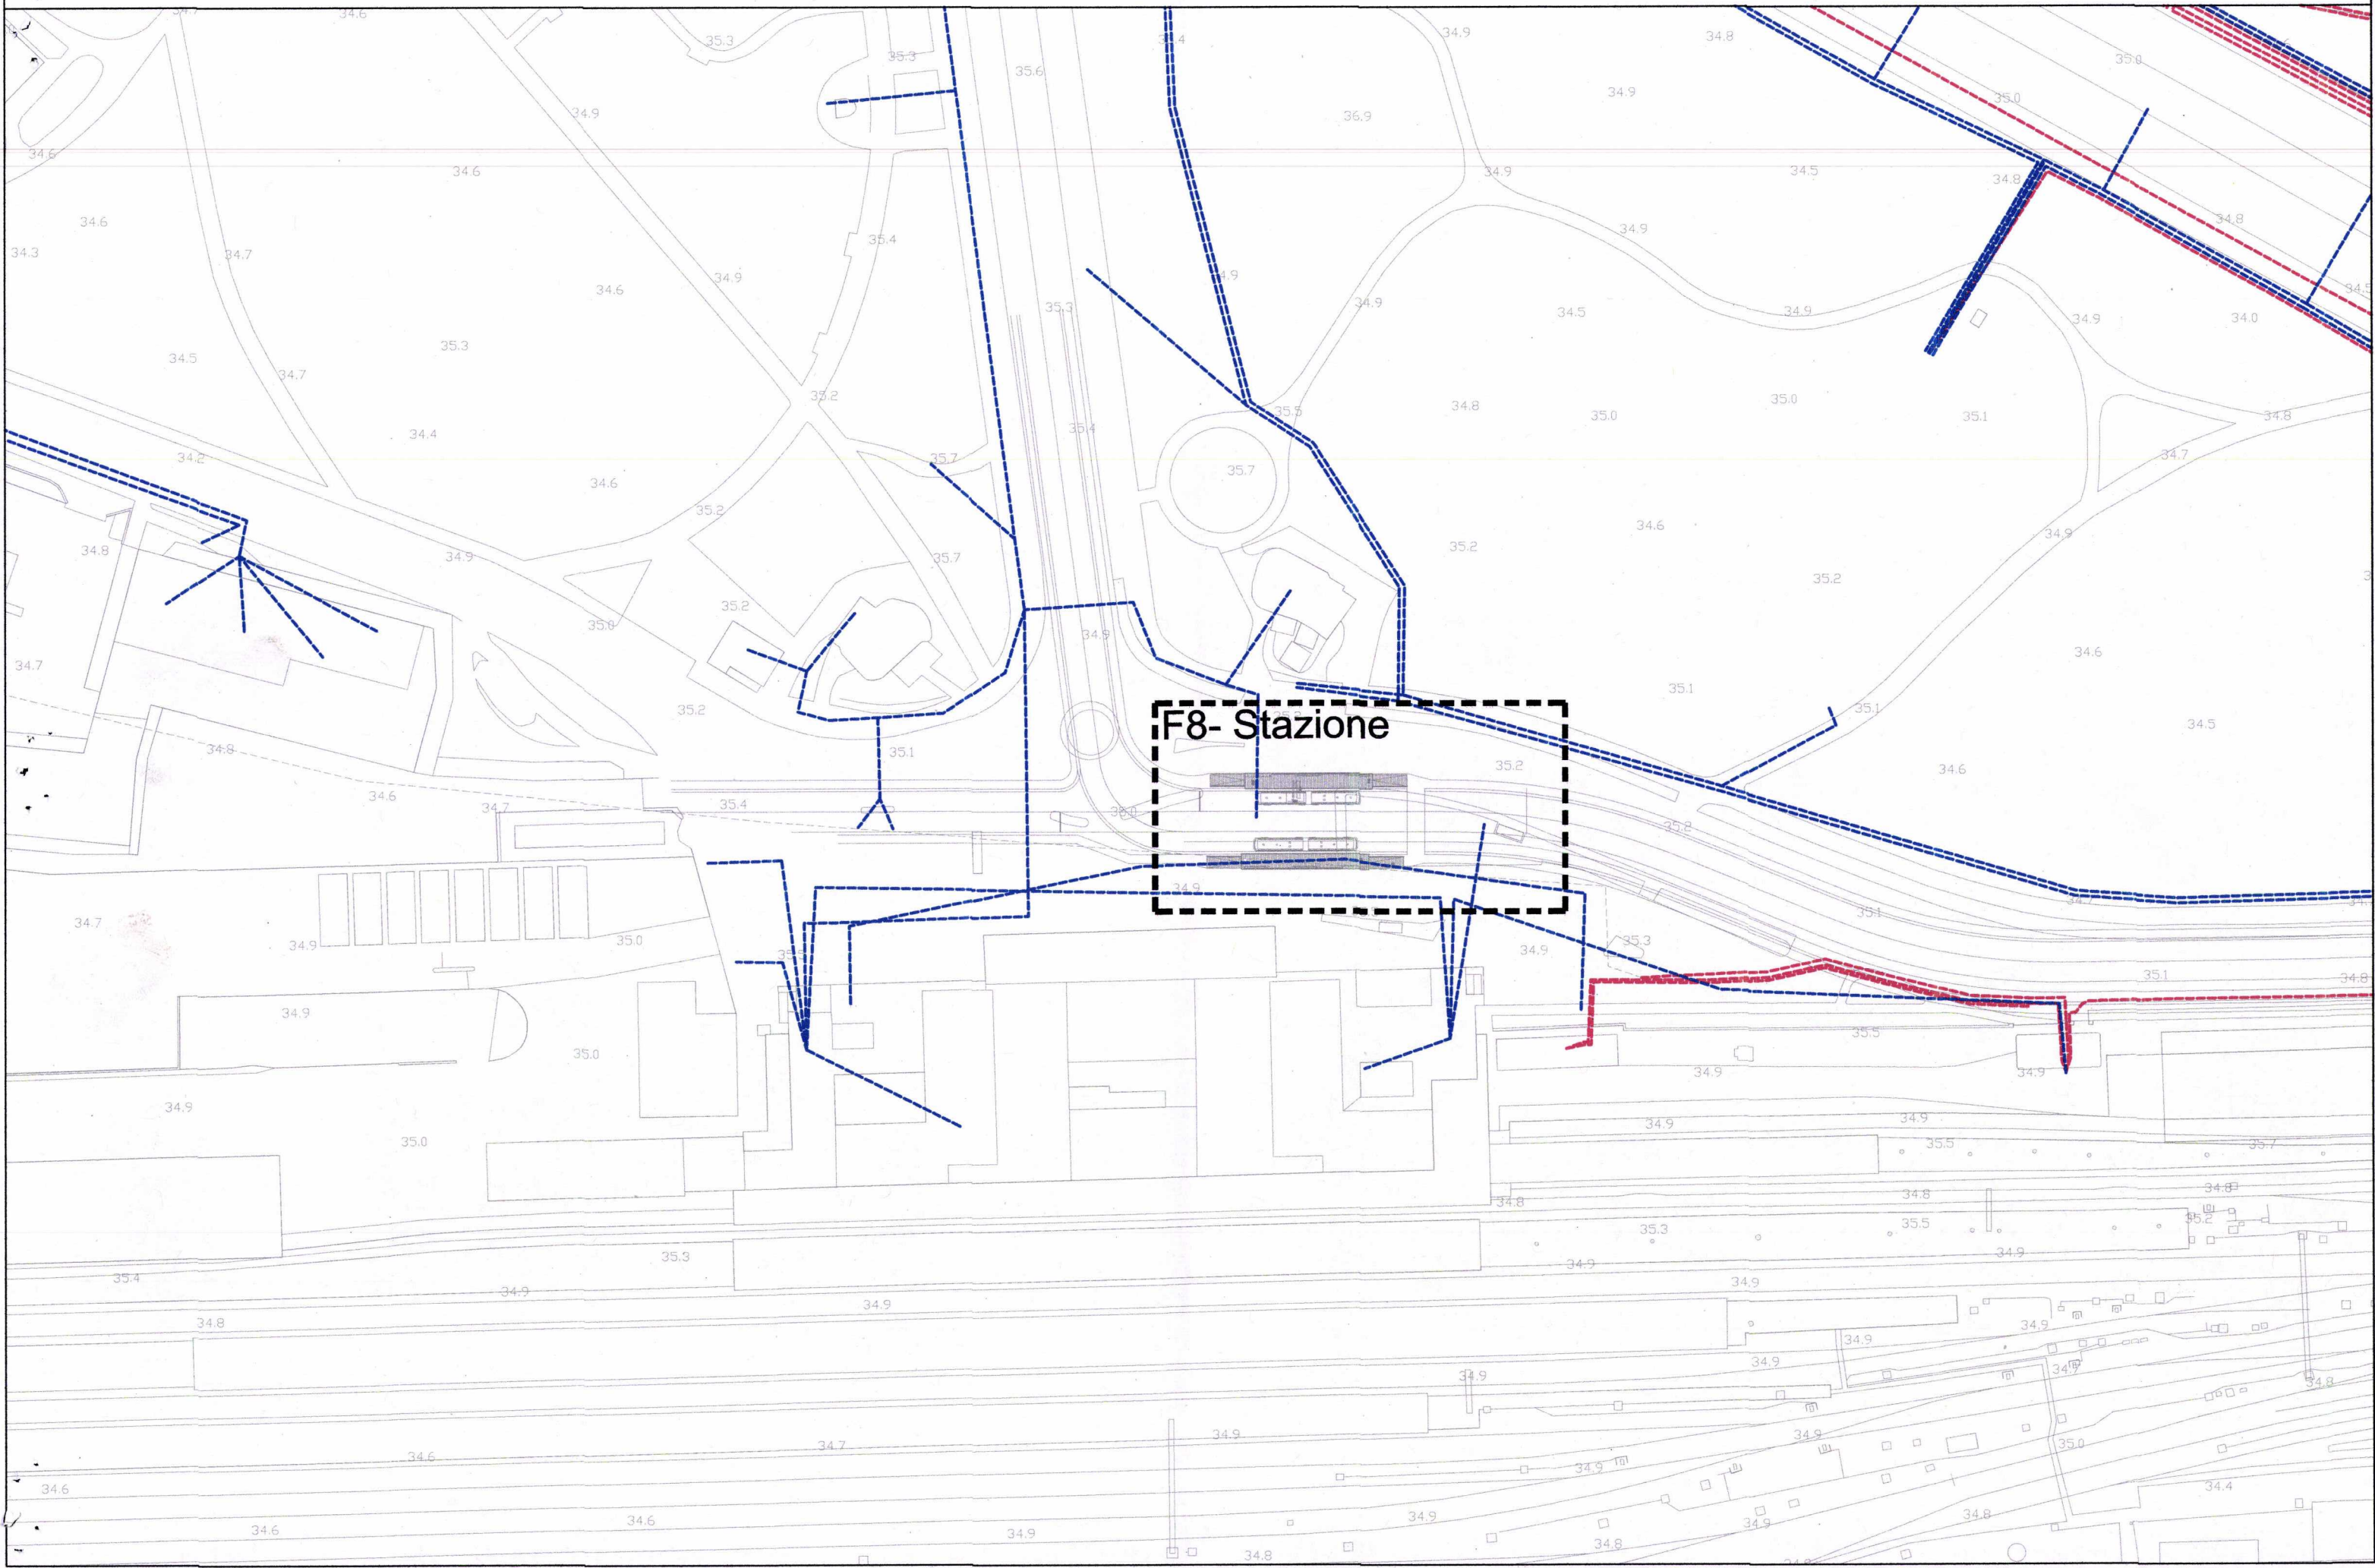




# SCHEMA RETE ELETTRICA - FERMATA F9

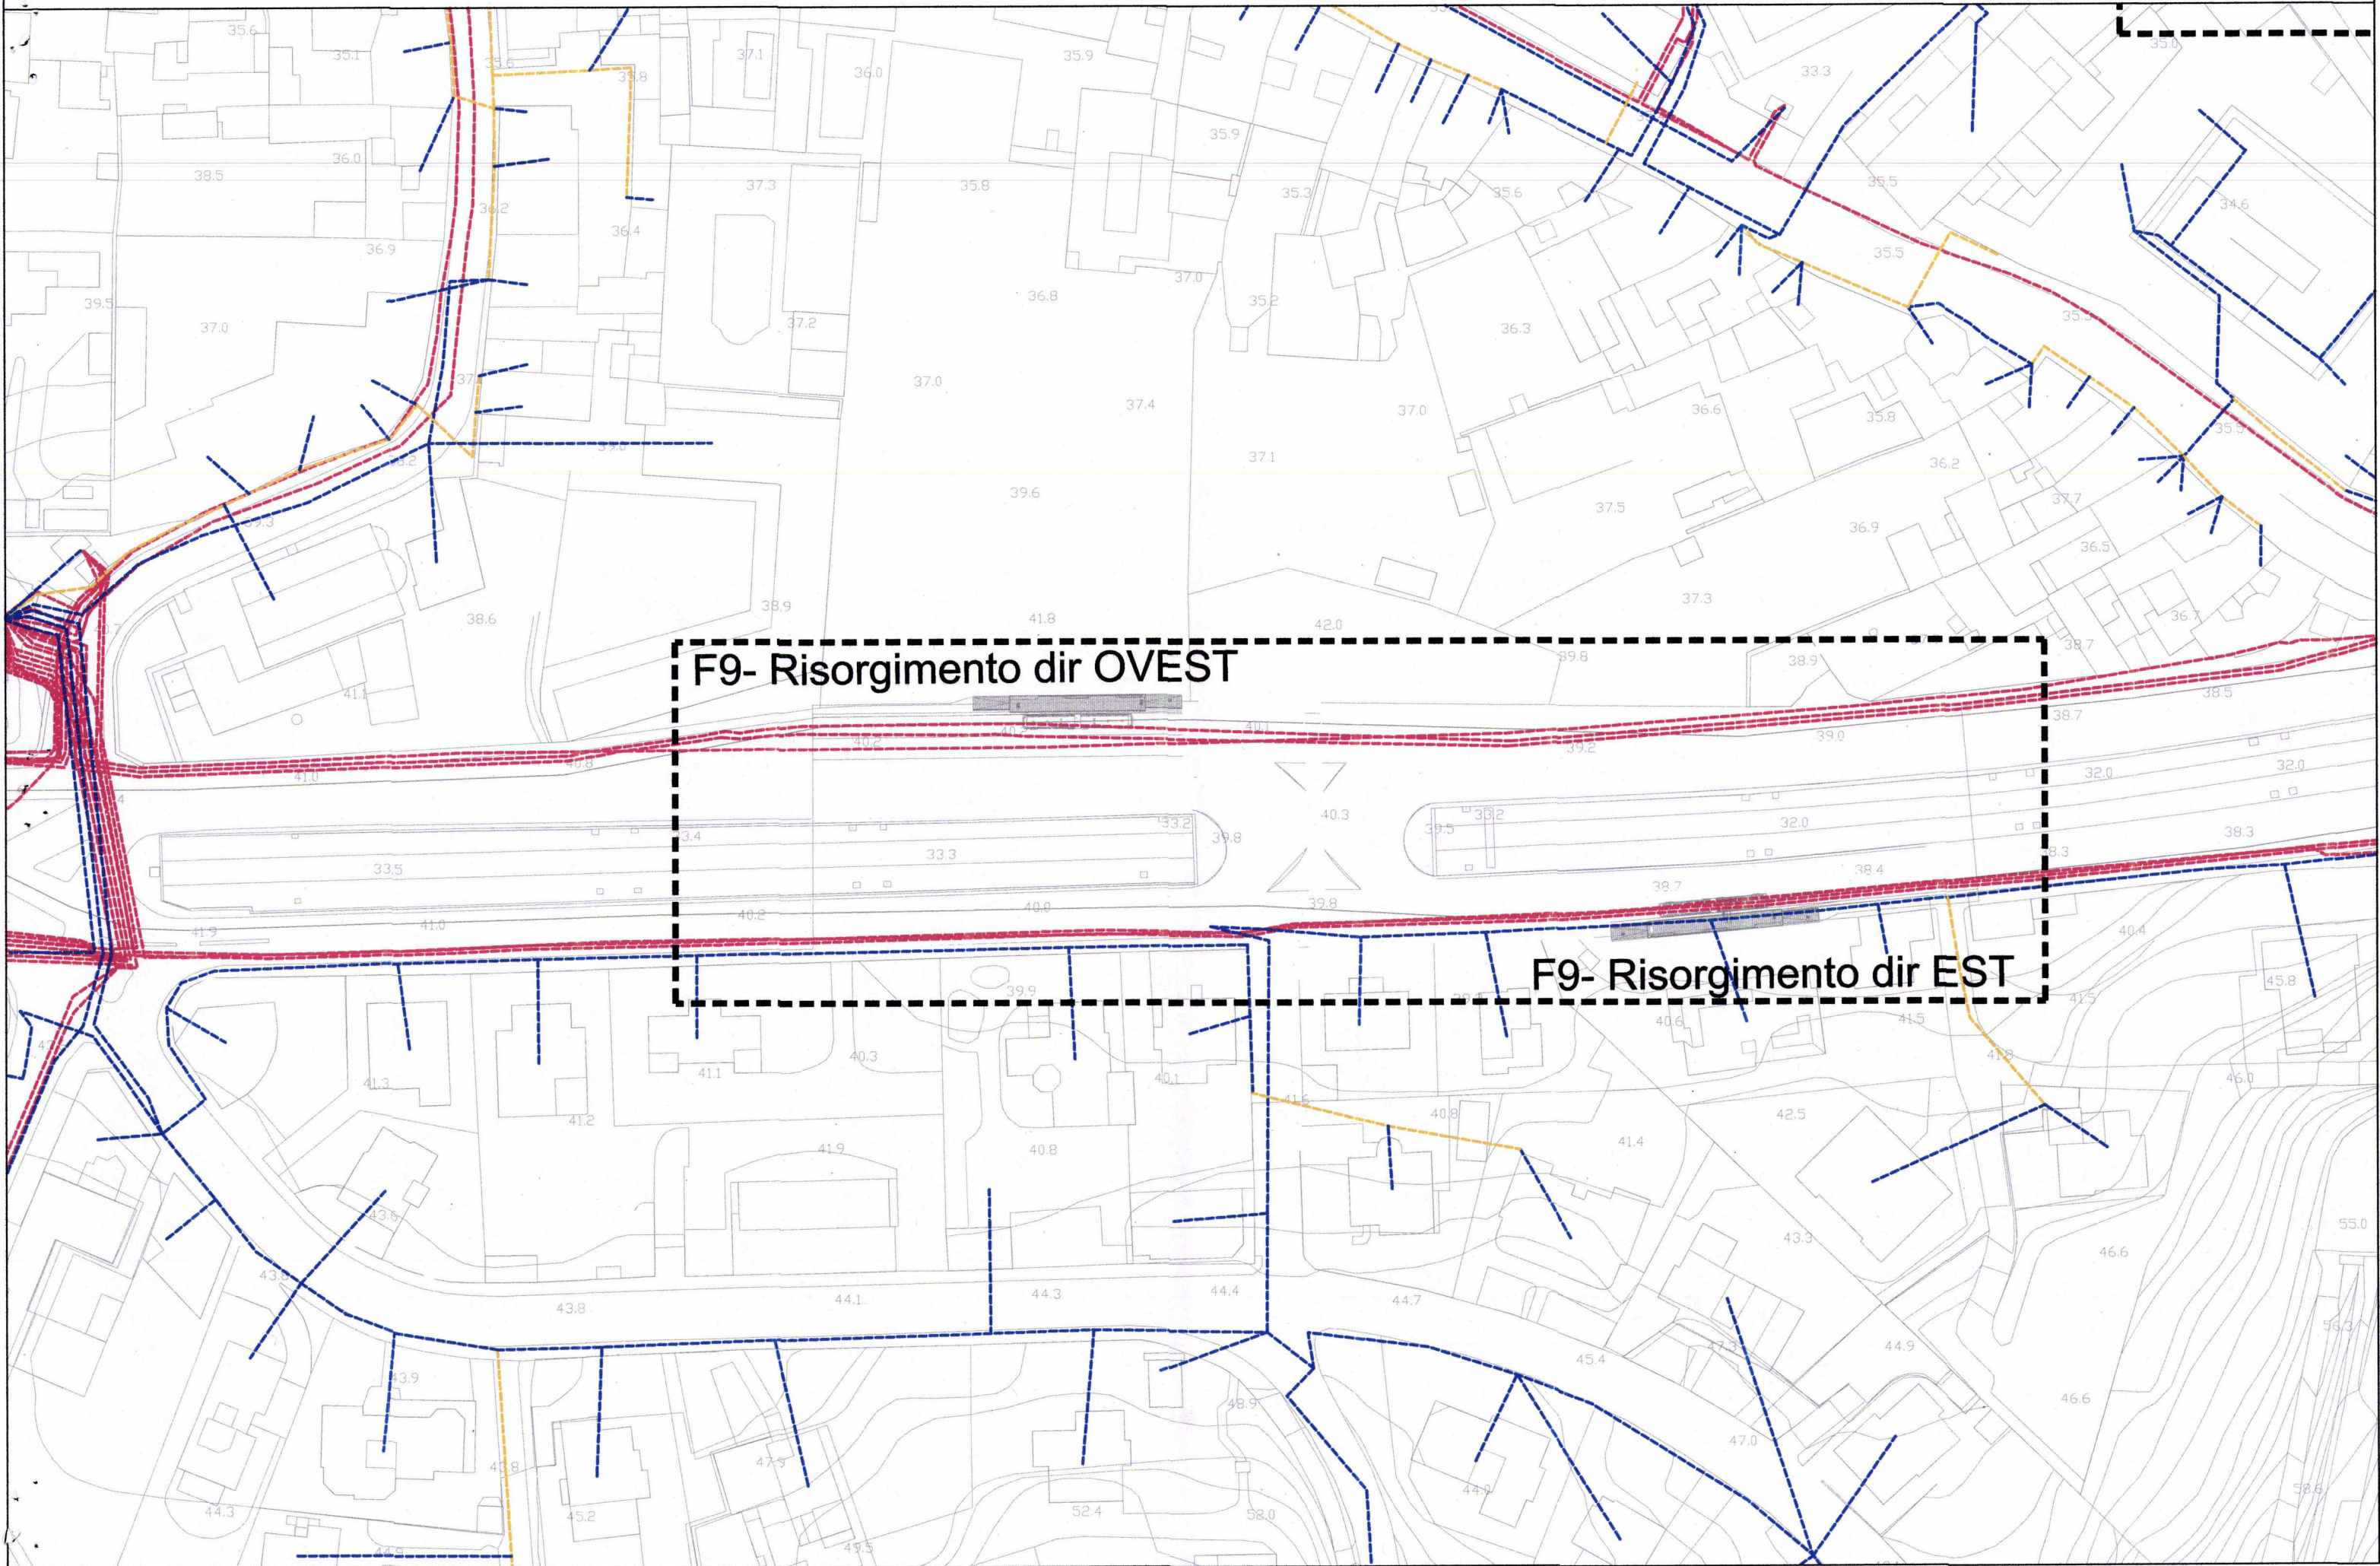




# SCHEMA RETE ELETTRICA - FERMATA F10

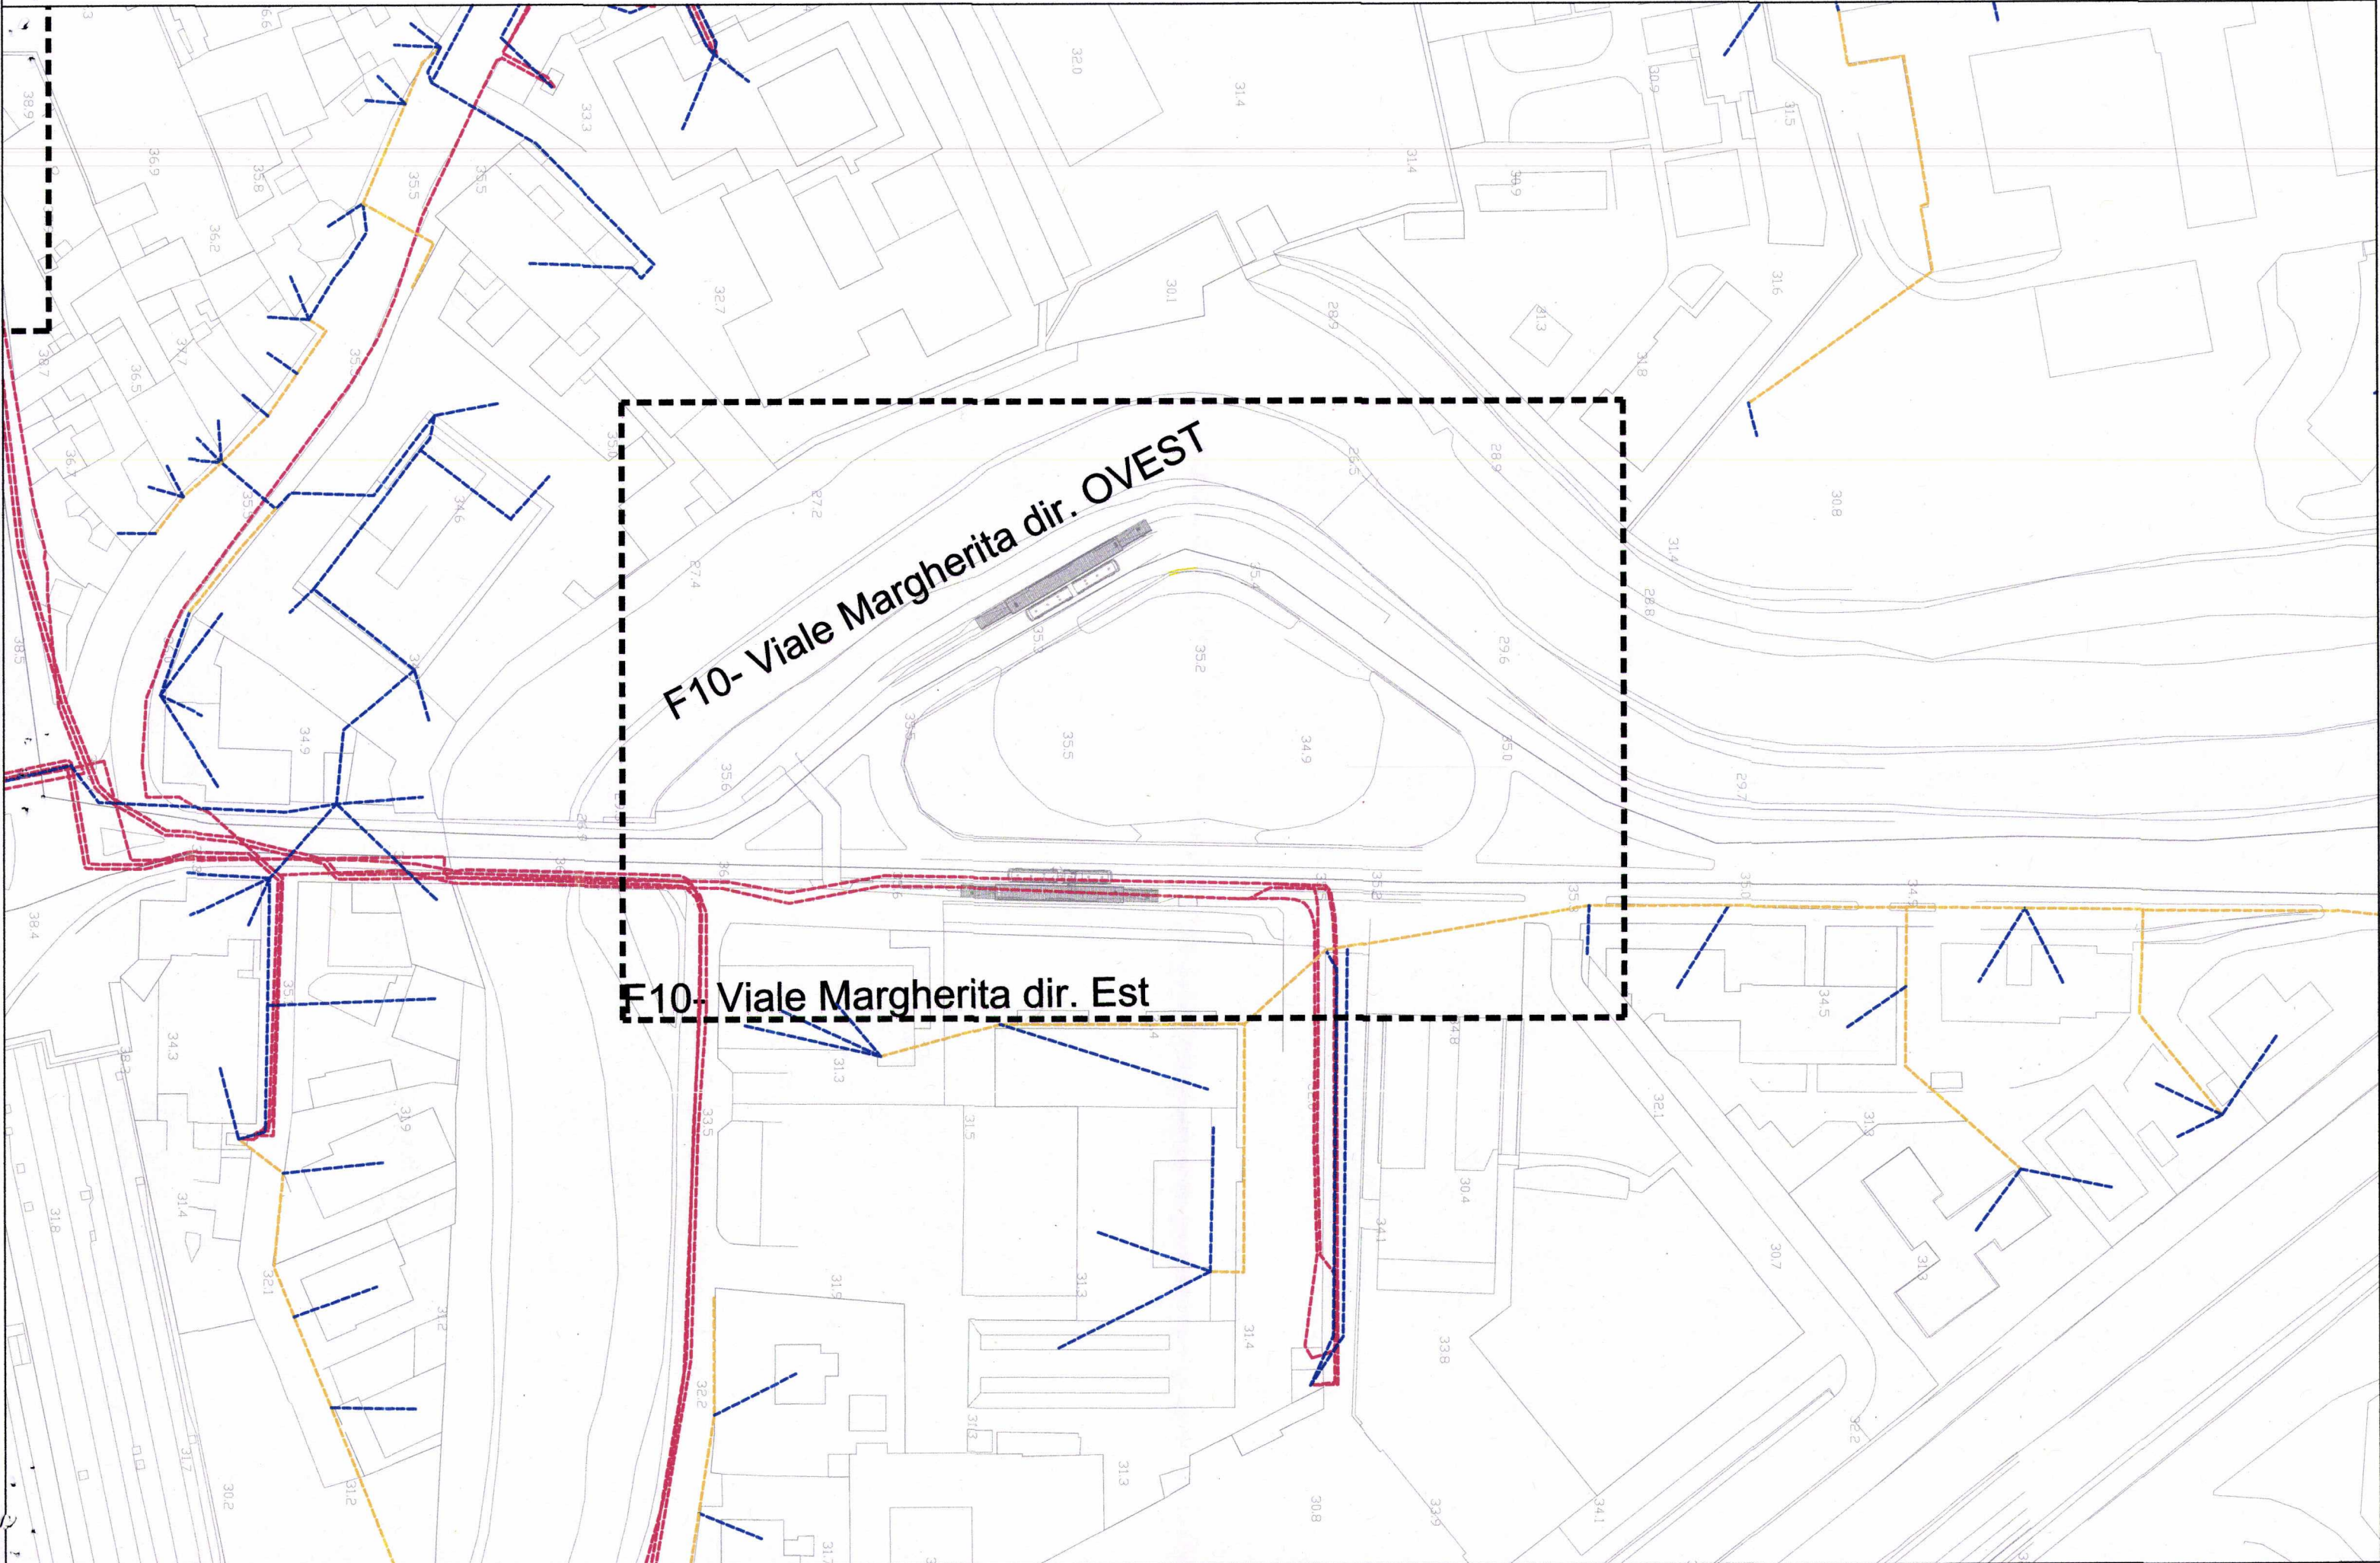




# SCHEMA RETE ELETTRICA - FERMATA F11

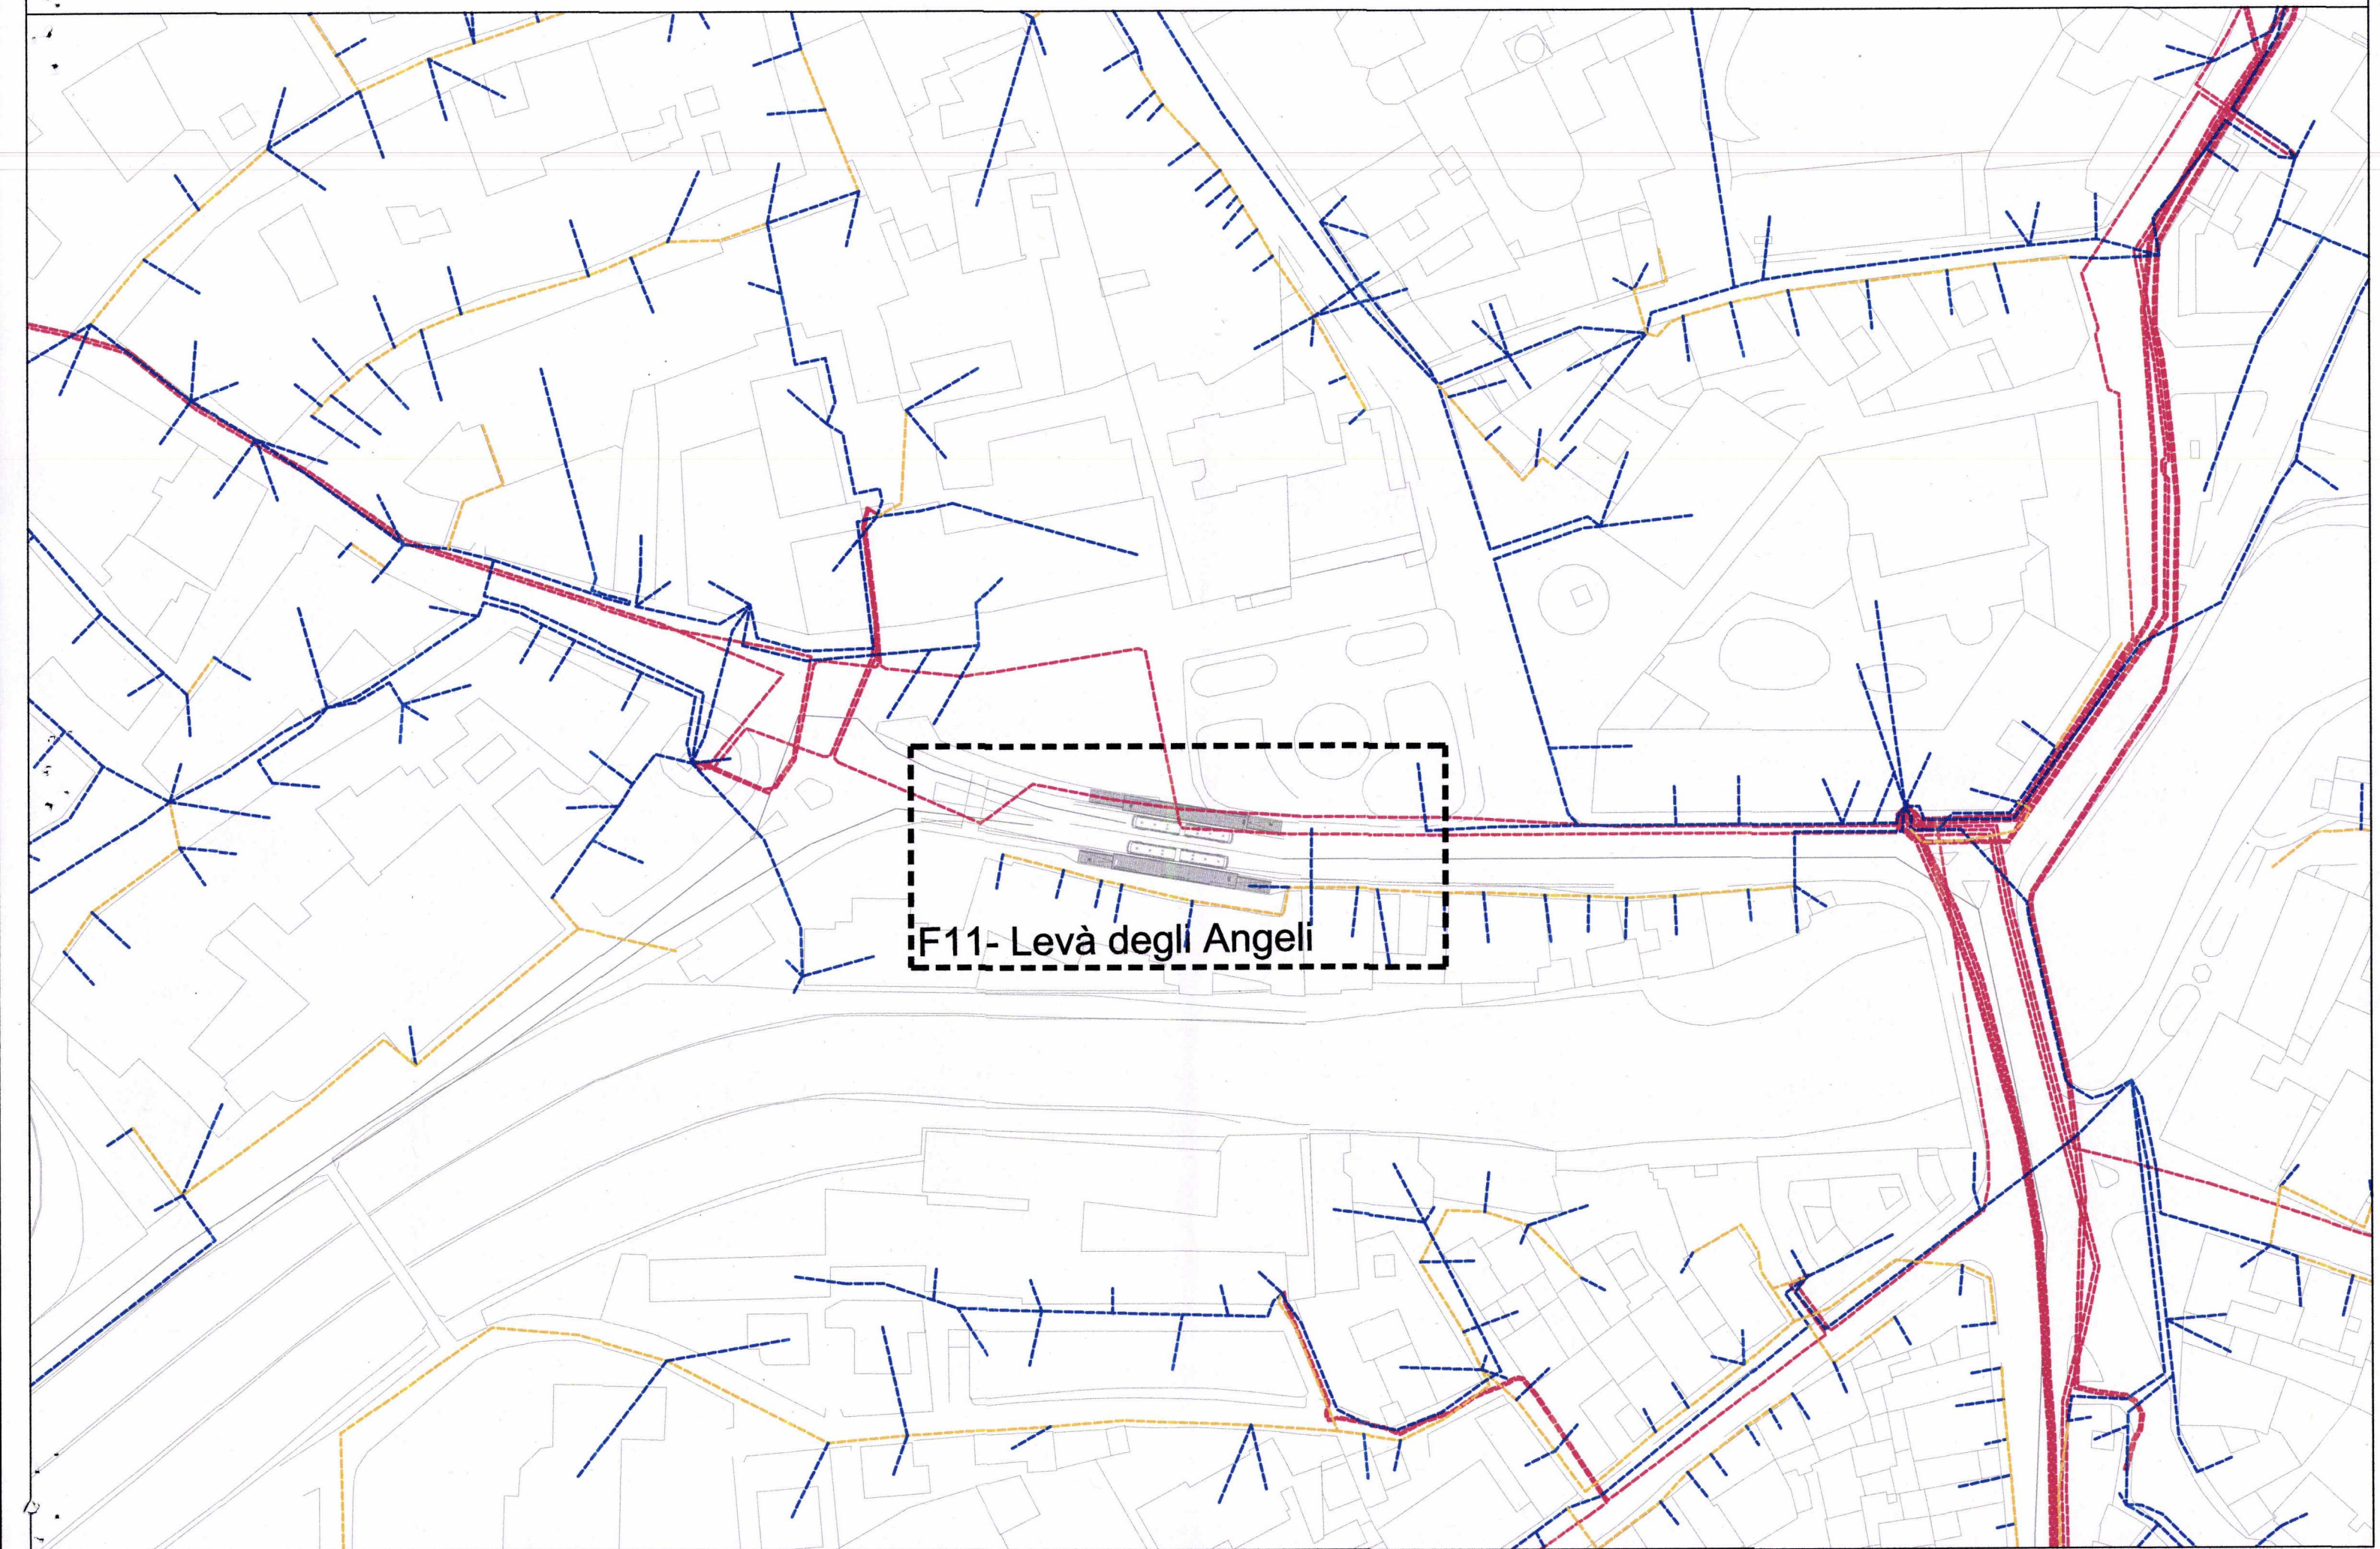

F11- Levà degli Angeli




# SCHEMA RETE ELETTRICA - FERMATA F12

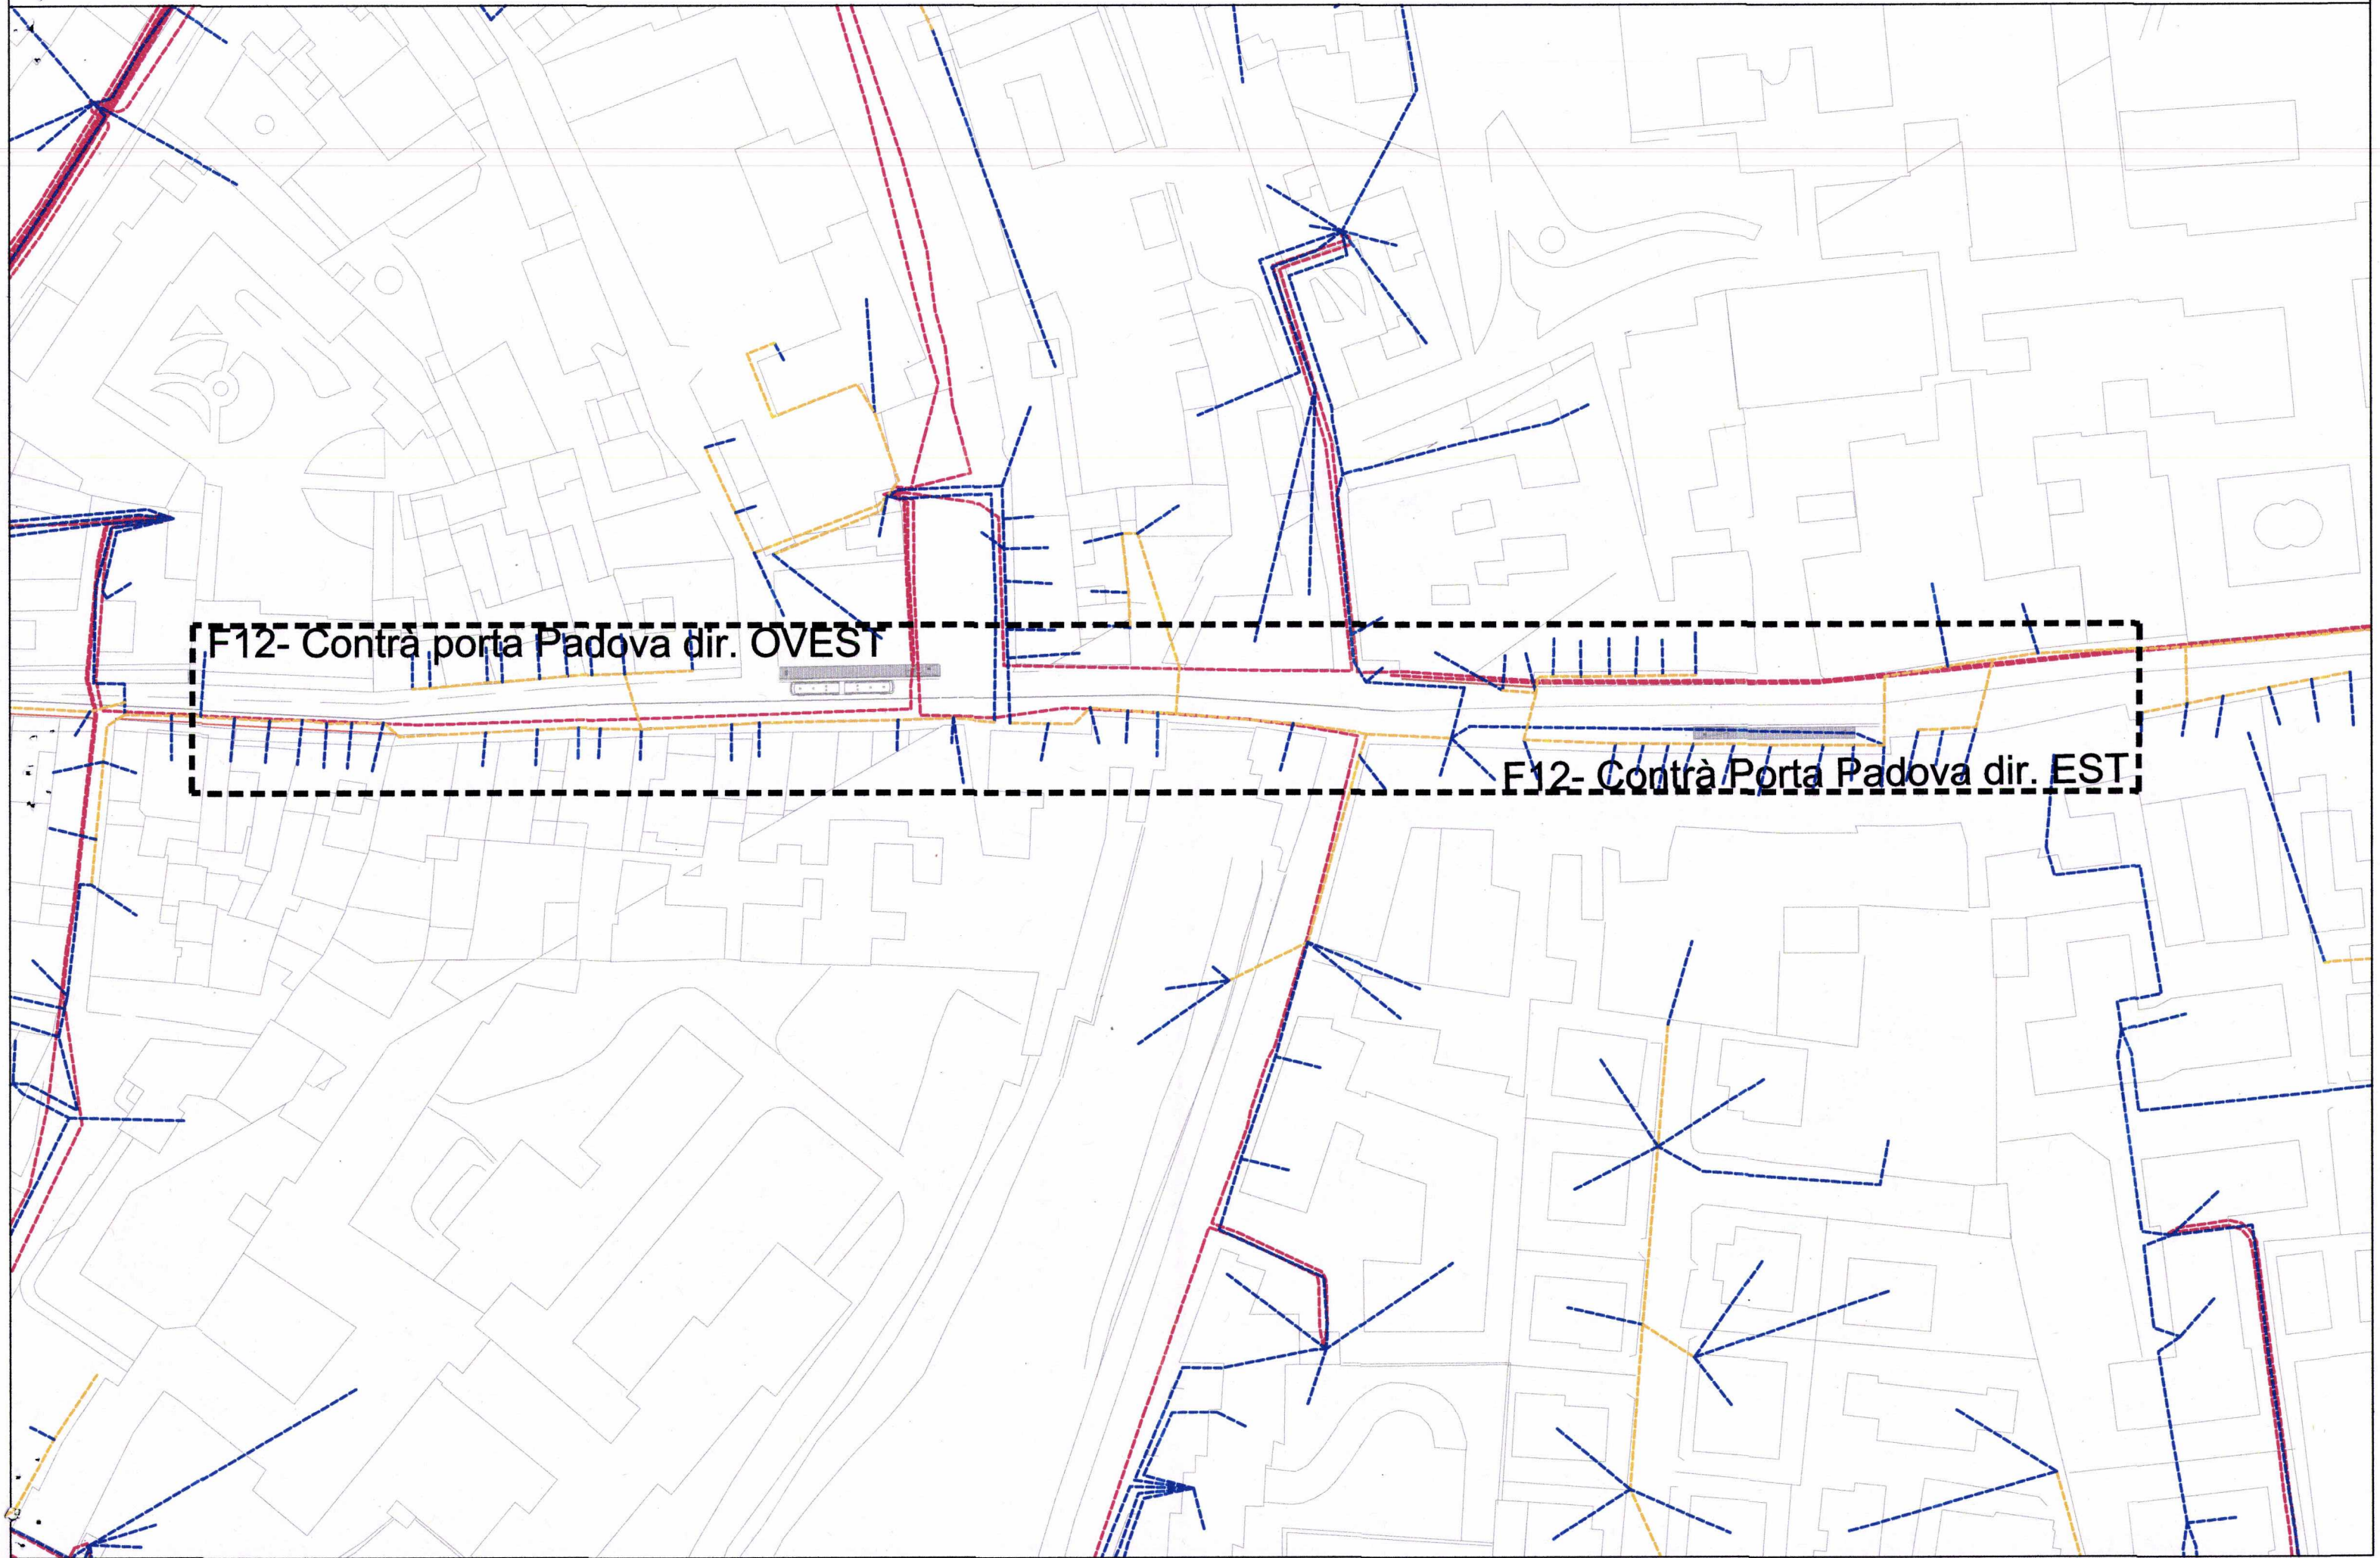




# SCHEMA RETE ELETTRICA - FERMATA F13

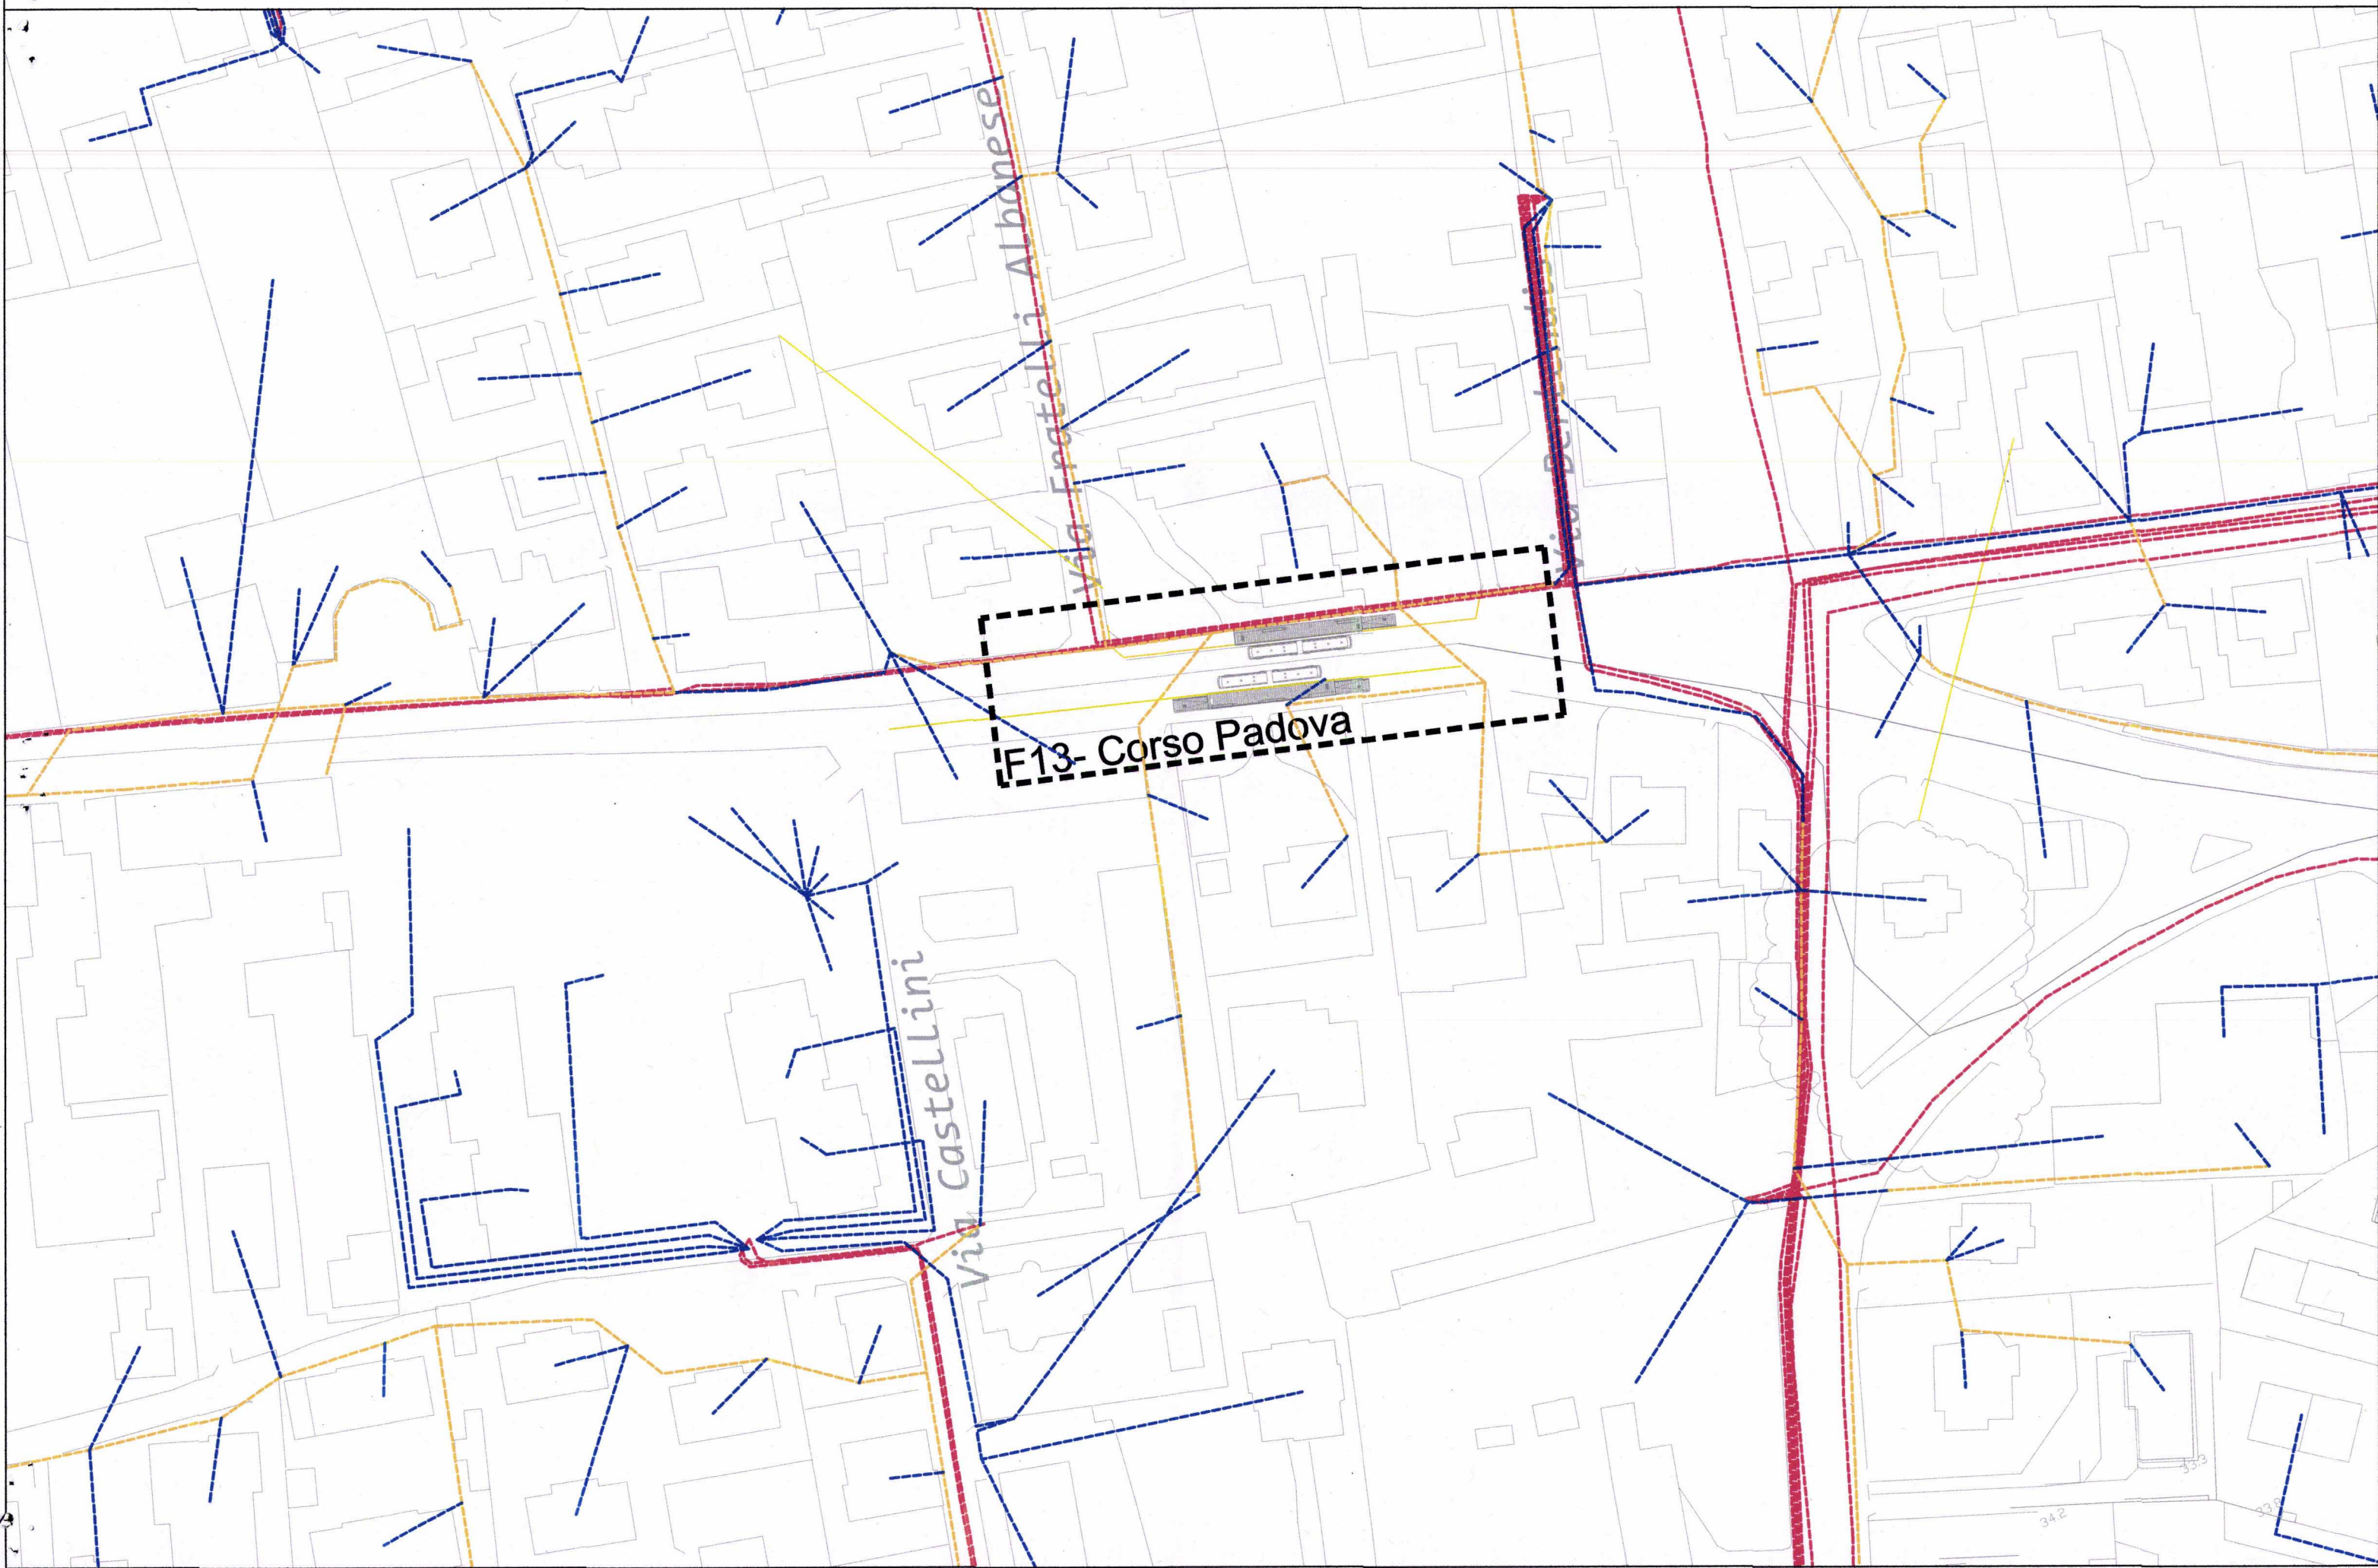



# SCHEMA RETE ELETTRICA - FERMATA F14

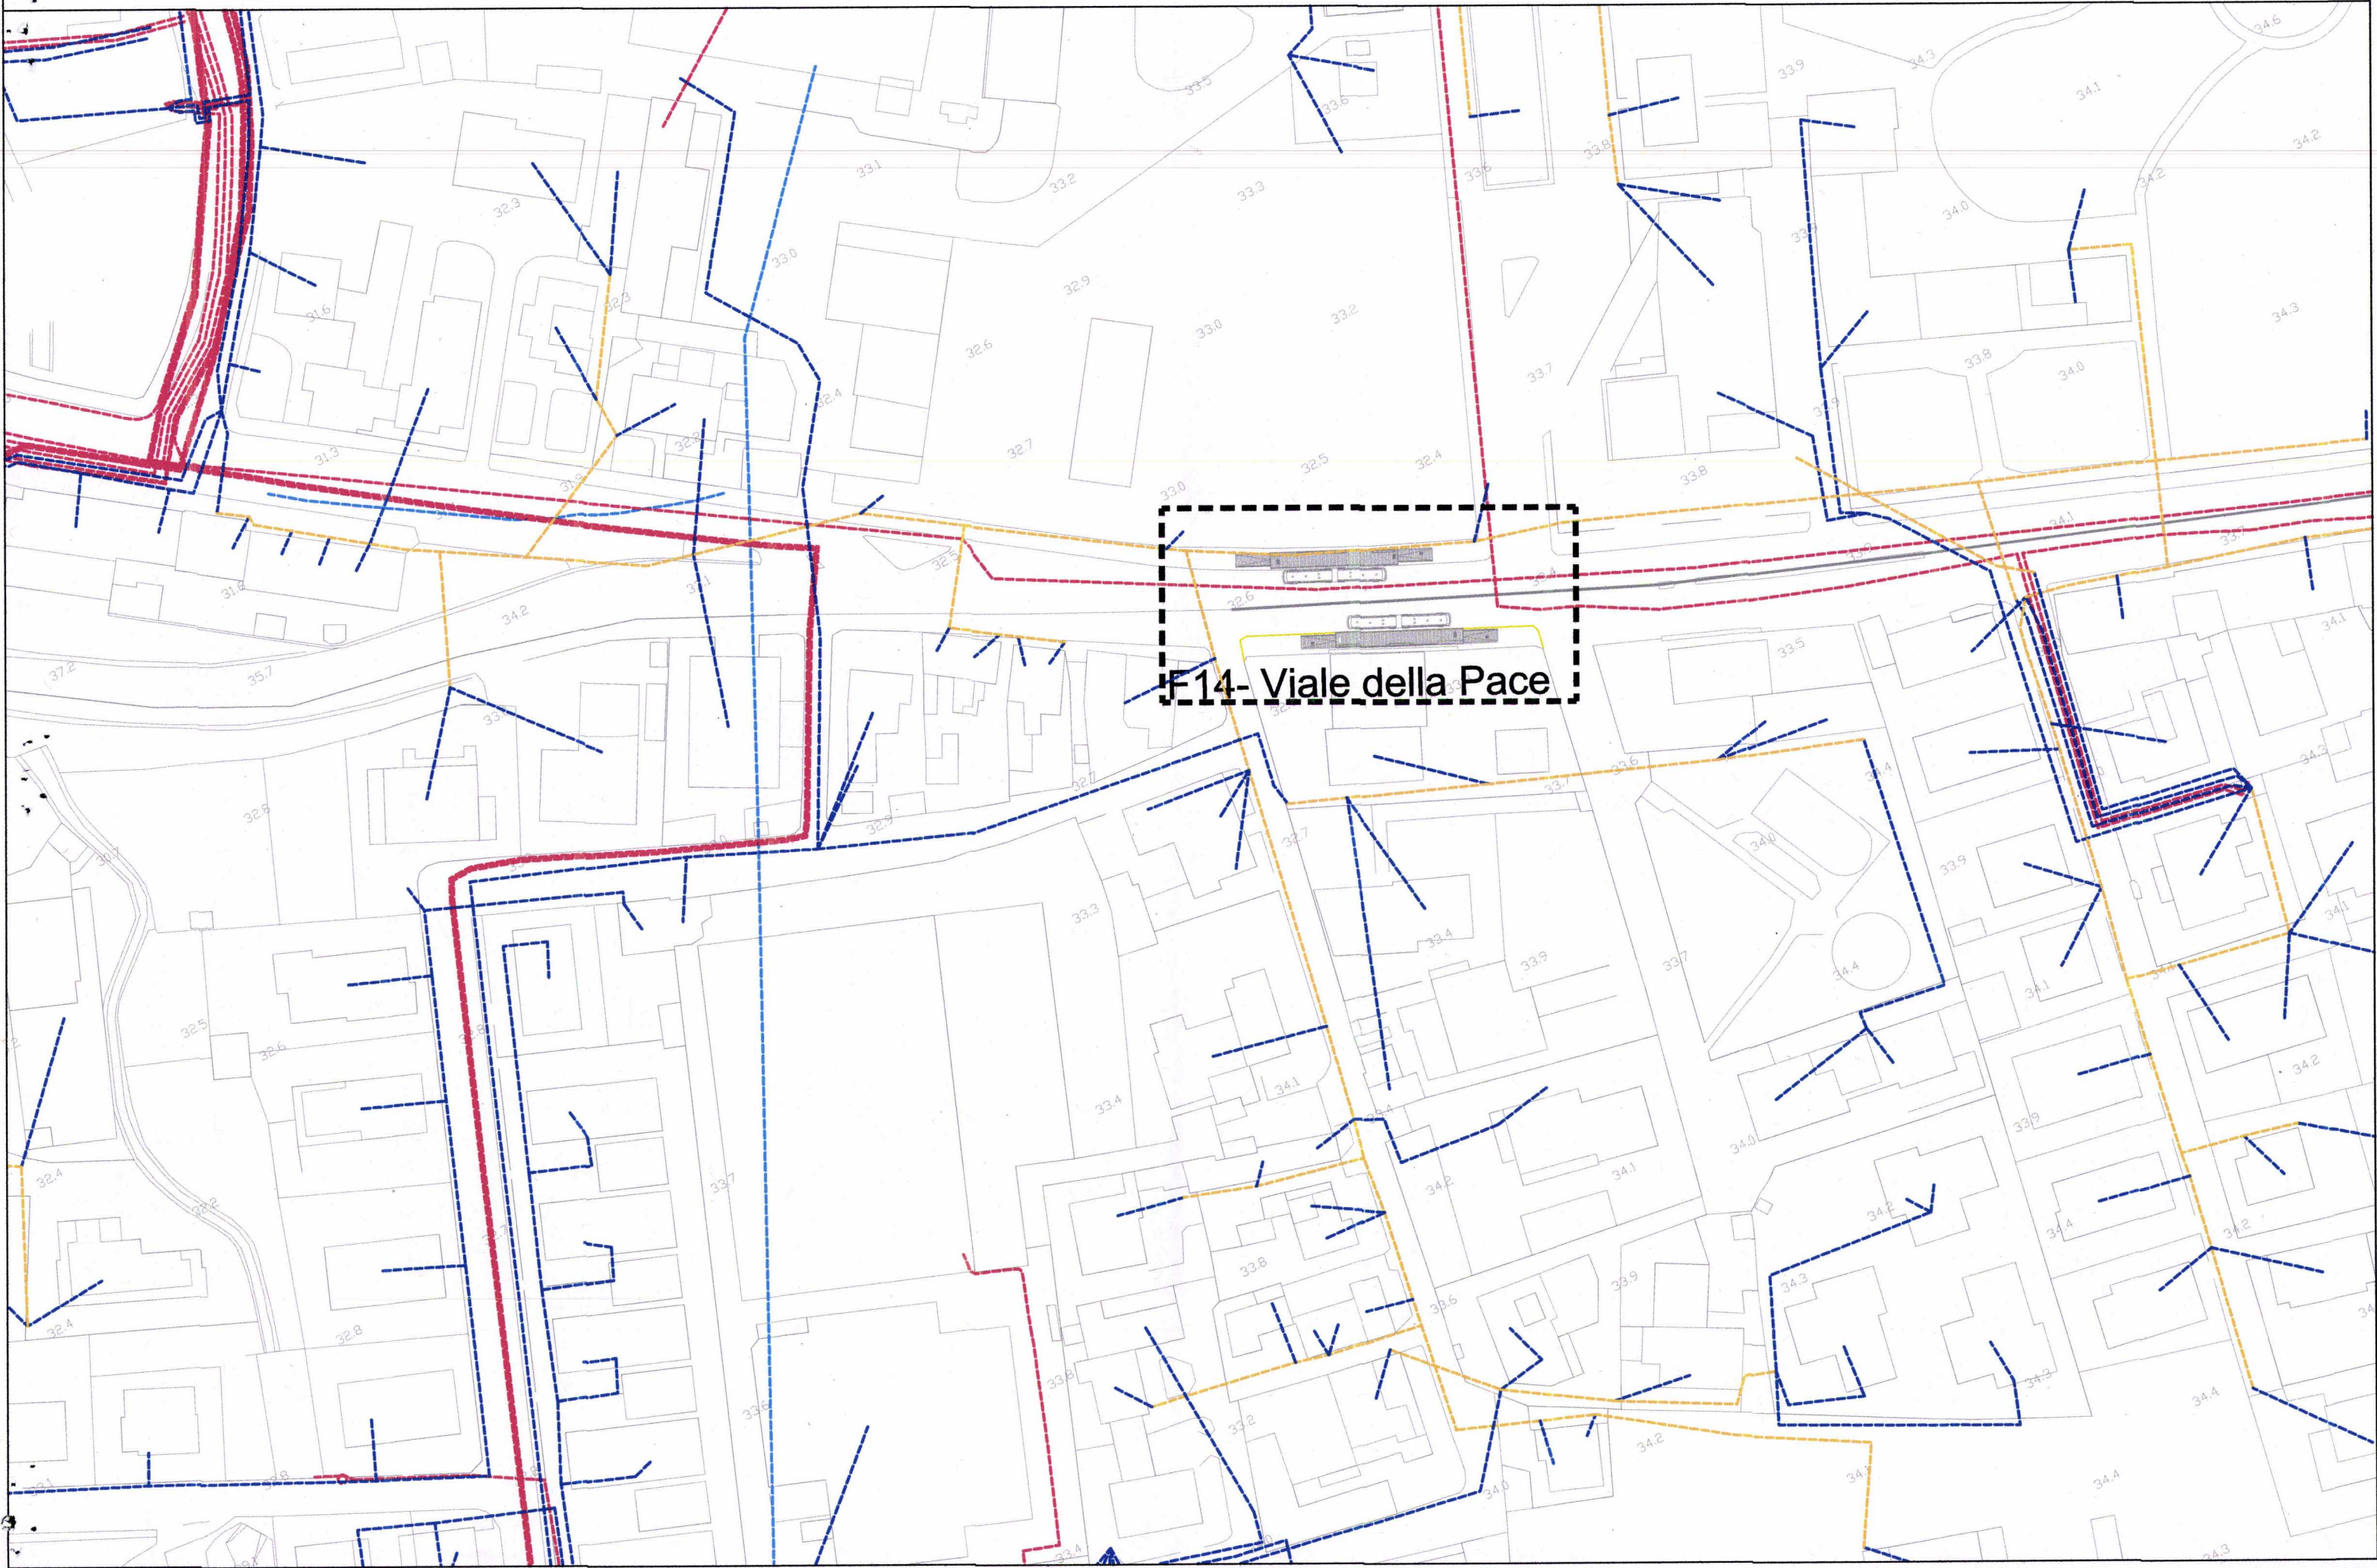




# SCHEMA RETE ELETTRICA - FERMATA F15






# SCHEMA RETE ELETTRICA - FERMATA F16

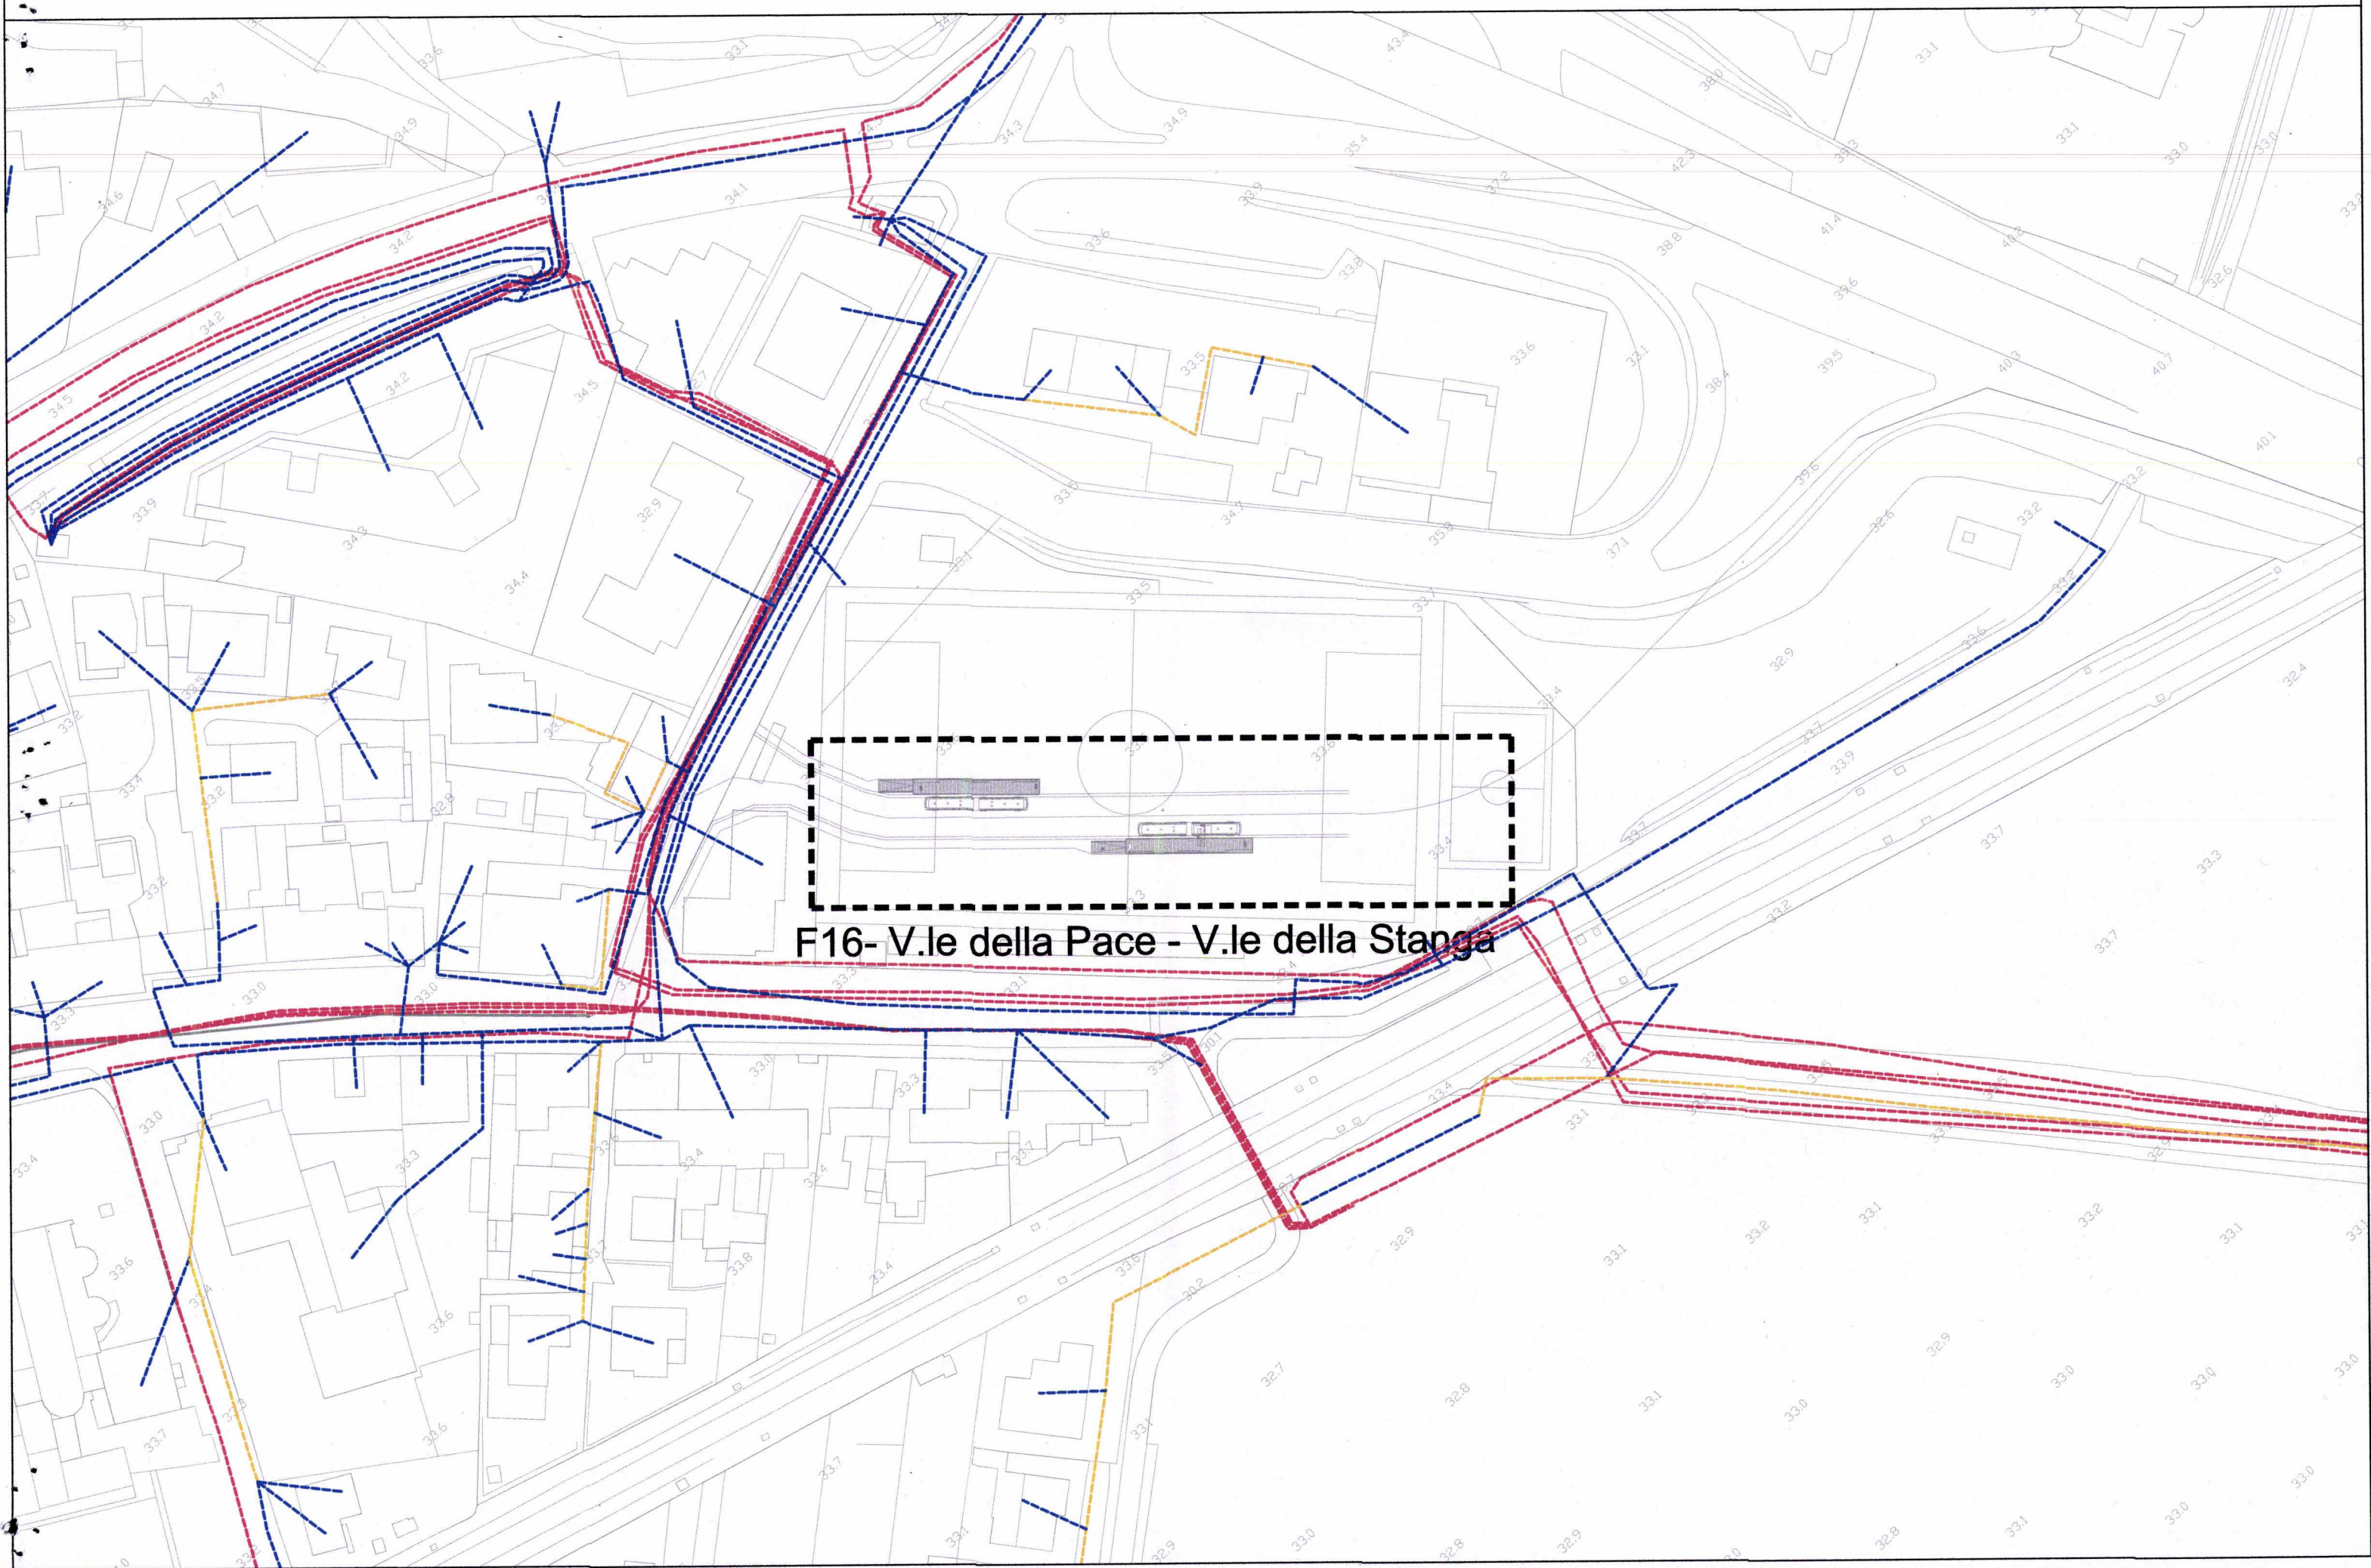



# SCHEMA RETE ELETTRICA - FERMATA F17

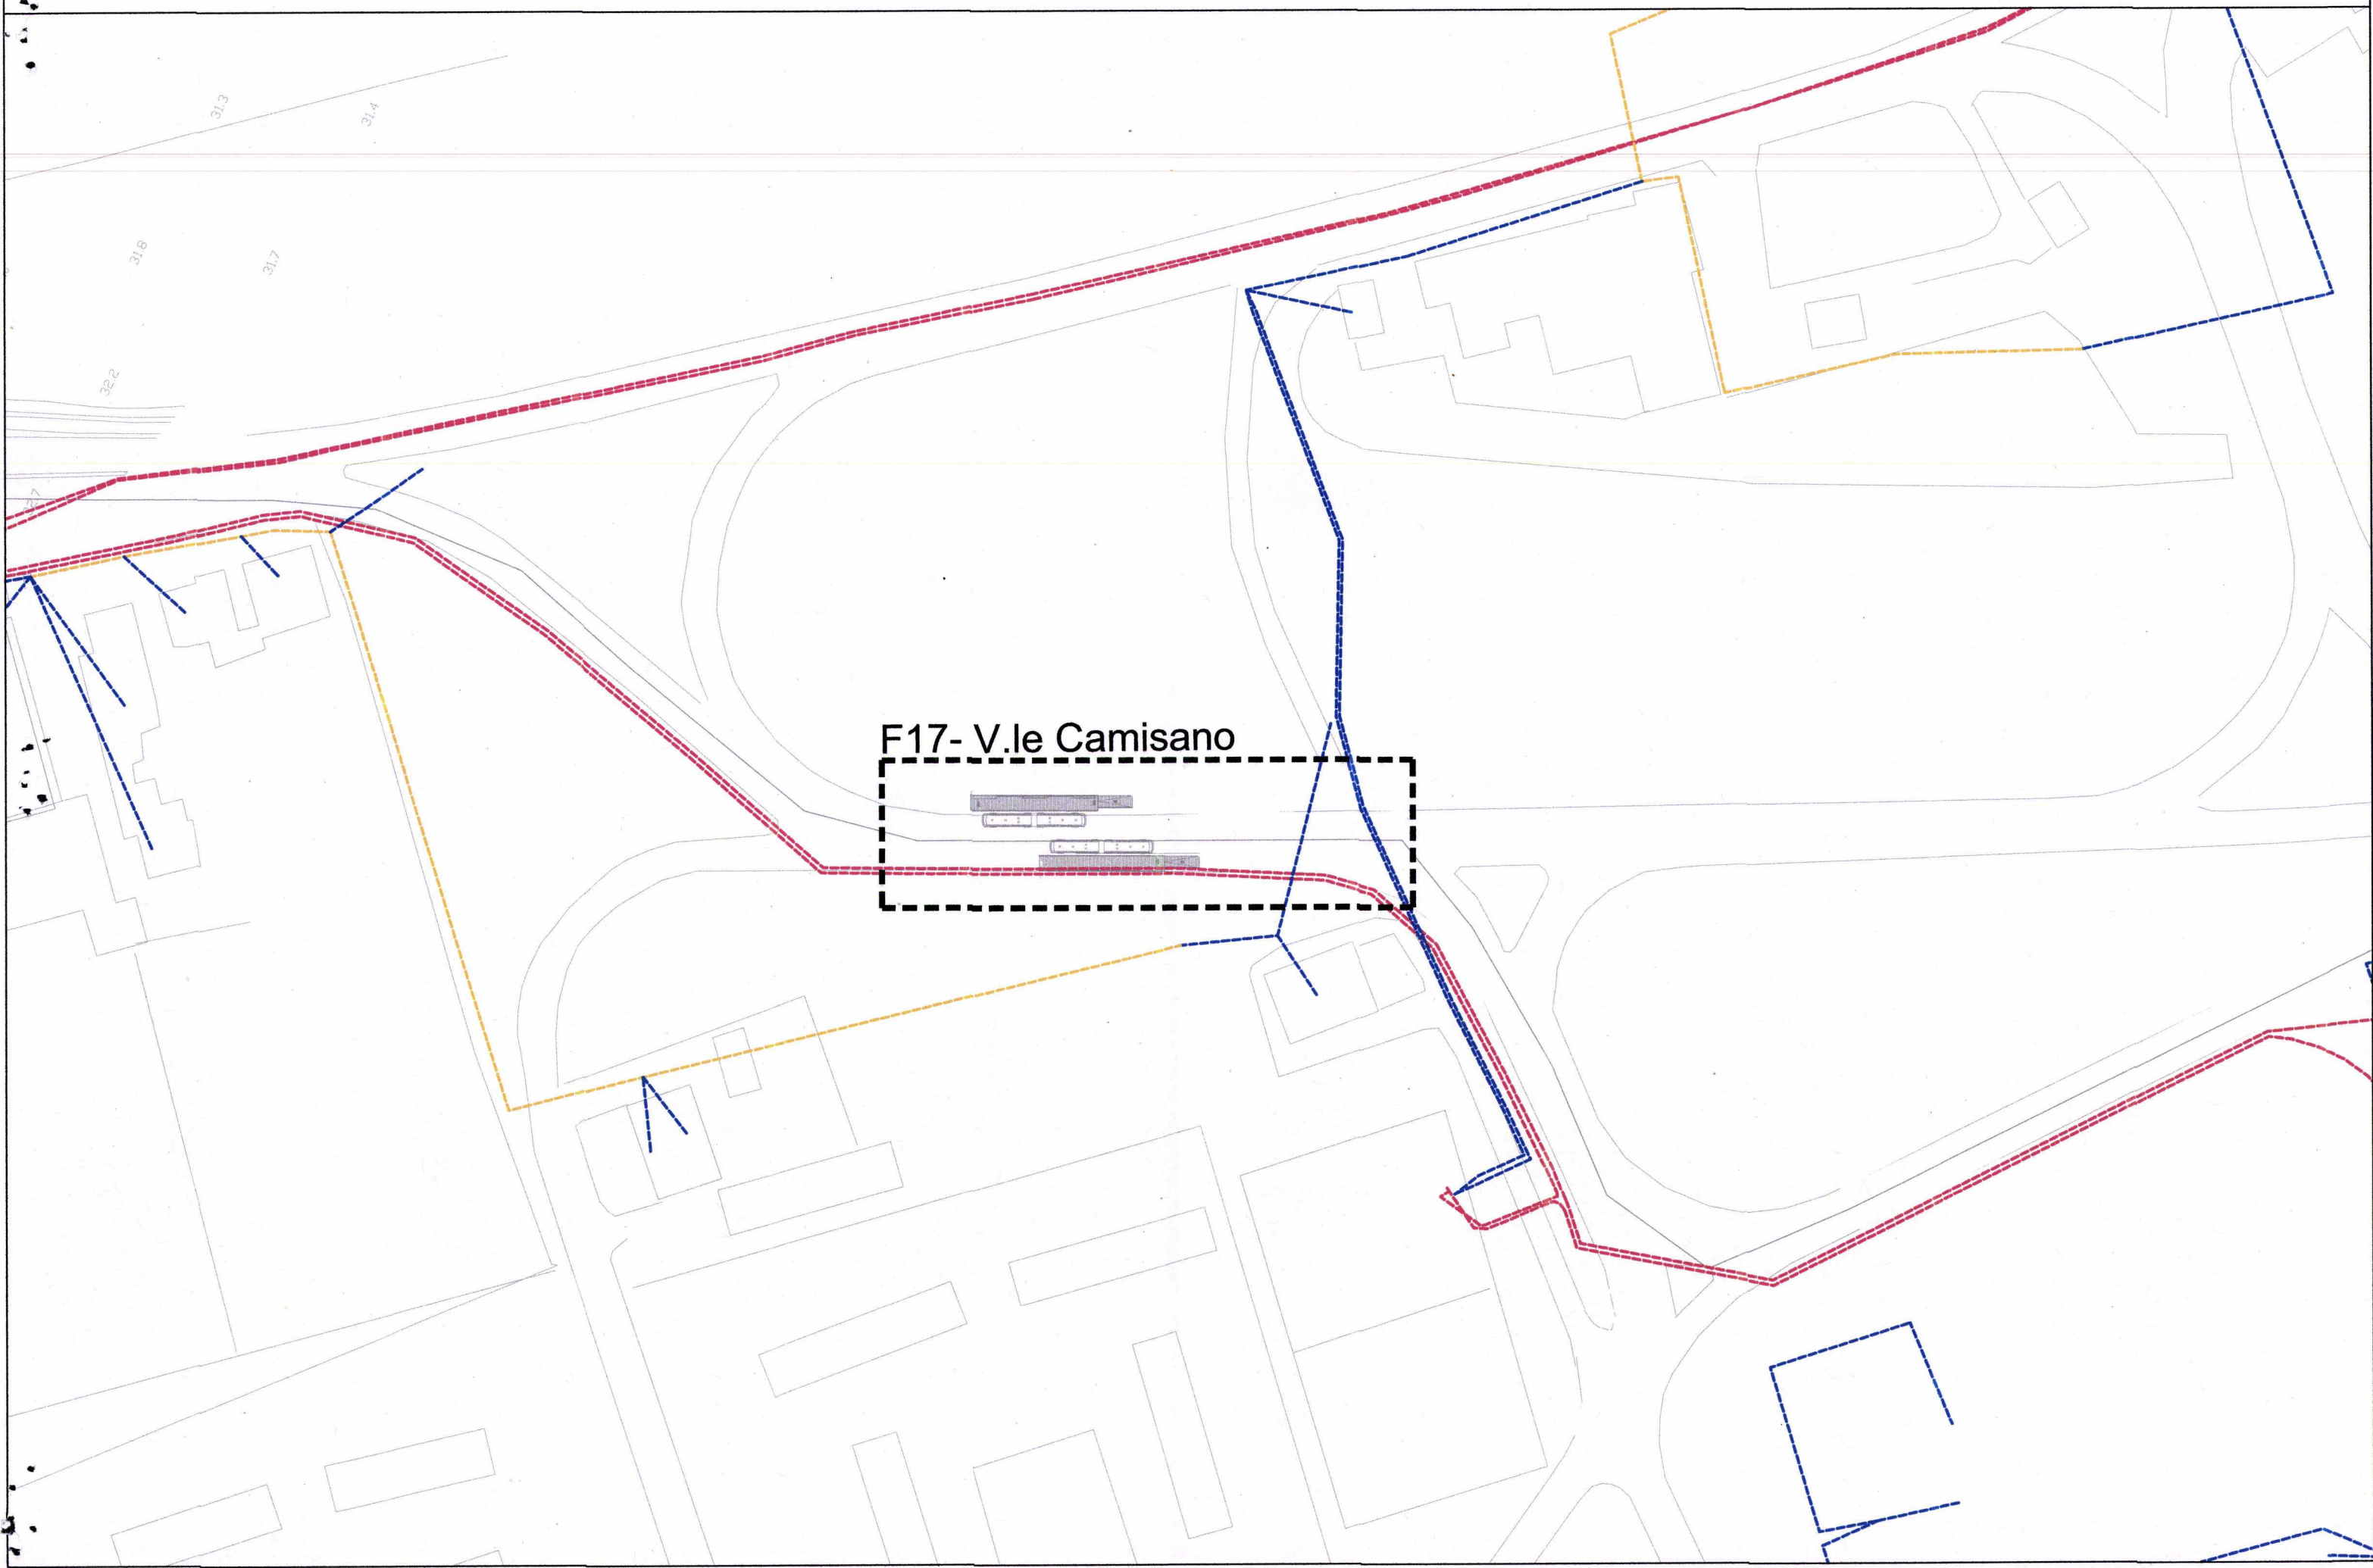

F17- V.le Camisano



# SCHEMA RETE ELETTRICA - FERMATA F18

F18- Fermata del capolinea EST

