

PROGETTAZIONE:

**INFRASTRUTTURE FERROVIARIE STRATEGICHE DEFINITE DALLA LEGGE
 OBIETTIVO N.443/01**

CUP: J41E91000000009

U.O. VALUTAZIONE RISERVE, ESPROPRI E SUBAPPALTI

PROGETTO PRELIMINARE

**LINEA AV/AC VERONA - PADOVA
 LOTTO FUNZIONALE II
 ATTRAVERSAMENTO DI VICENZA**

DOSSIER CON PLANIMETRIE DI CENSIMENTO FERMATE FILOBUS
 RETE GAS

SCALA:

1:1000

COMMESSA LOTTO FASE ENTE TIPO DOC. OPERA/DISCIPLINA PROGR. REV.

I N 0 1 0 0 R 4 3 P 7 S I 0 0 0 0 0 0 2 A

Rev.	Descrizione	Redatto	Data	Verificato	Data	Approvato	Data	Autorizzato Data
A	Emissione esecutiva	P. Specchia <i>[Signature]</i>	Luglio 2017	C. Moccagatta G. Ippolito <i>[Signature]</i>	Luglio 2017	B. Bianchi <i>[Signature]</i>	Luglio 2017	M. Comedini Luglio 2017 <i>[Signature]</i>

n. Elab.:

LEGENDA

SOTTOSERVIZI INTERFERITI - RETE GAS



RETE GAS MEDIA PRESSIONE




RETE GAS BASSA PRESSIONE




DELIMITAZIONE INTERVENTO FERMATE

SCHEMA RETE GAS - FERMATA F1/FIERA

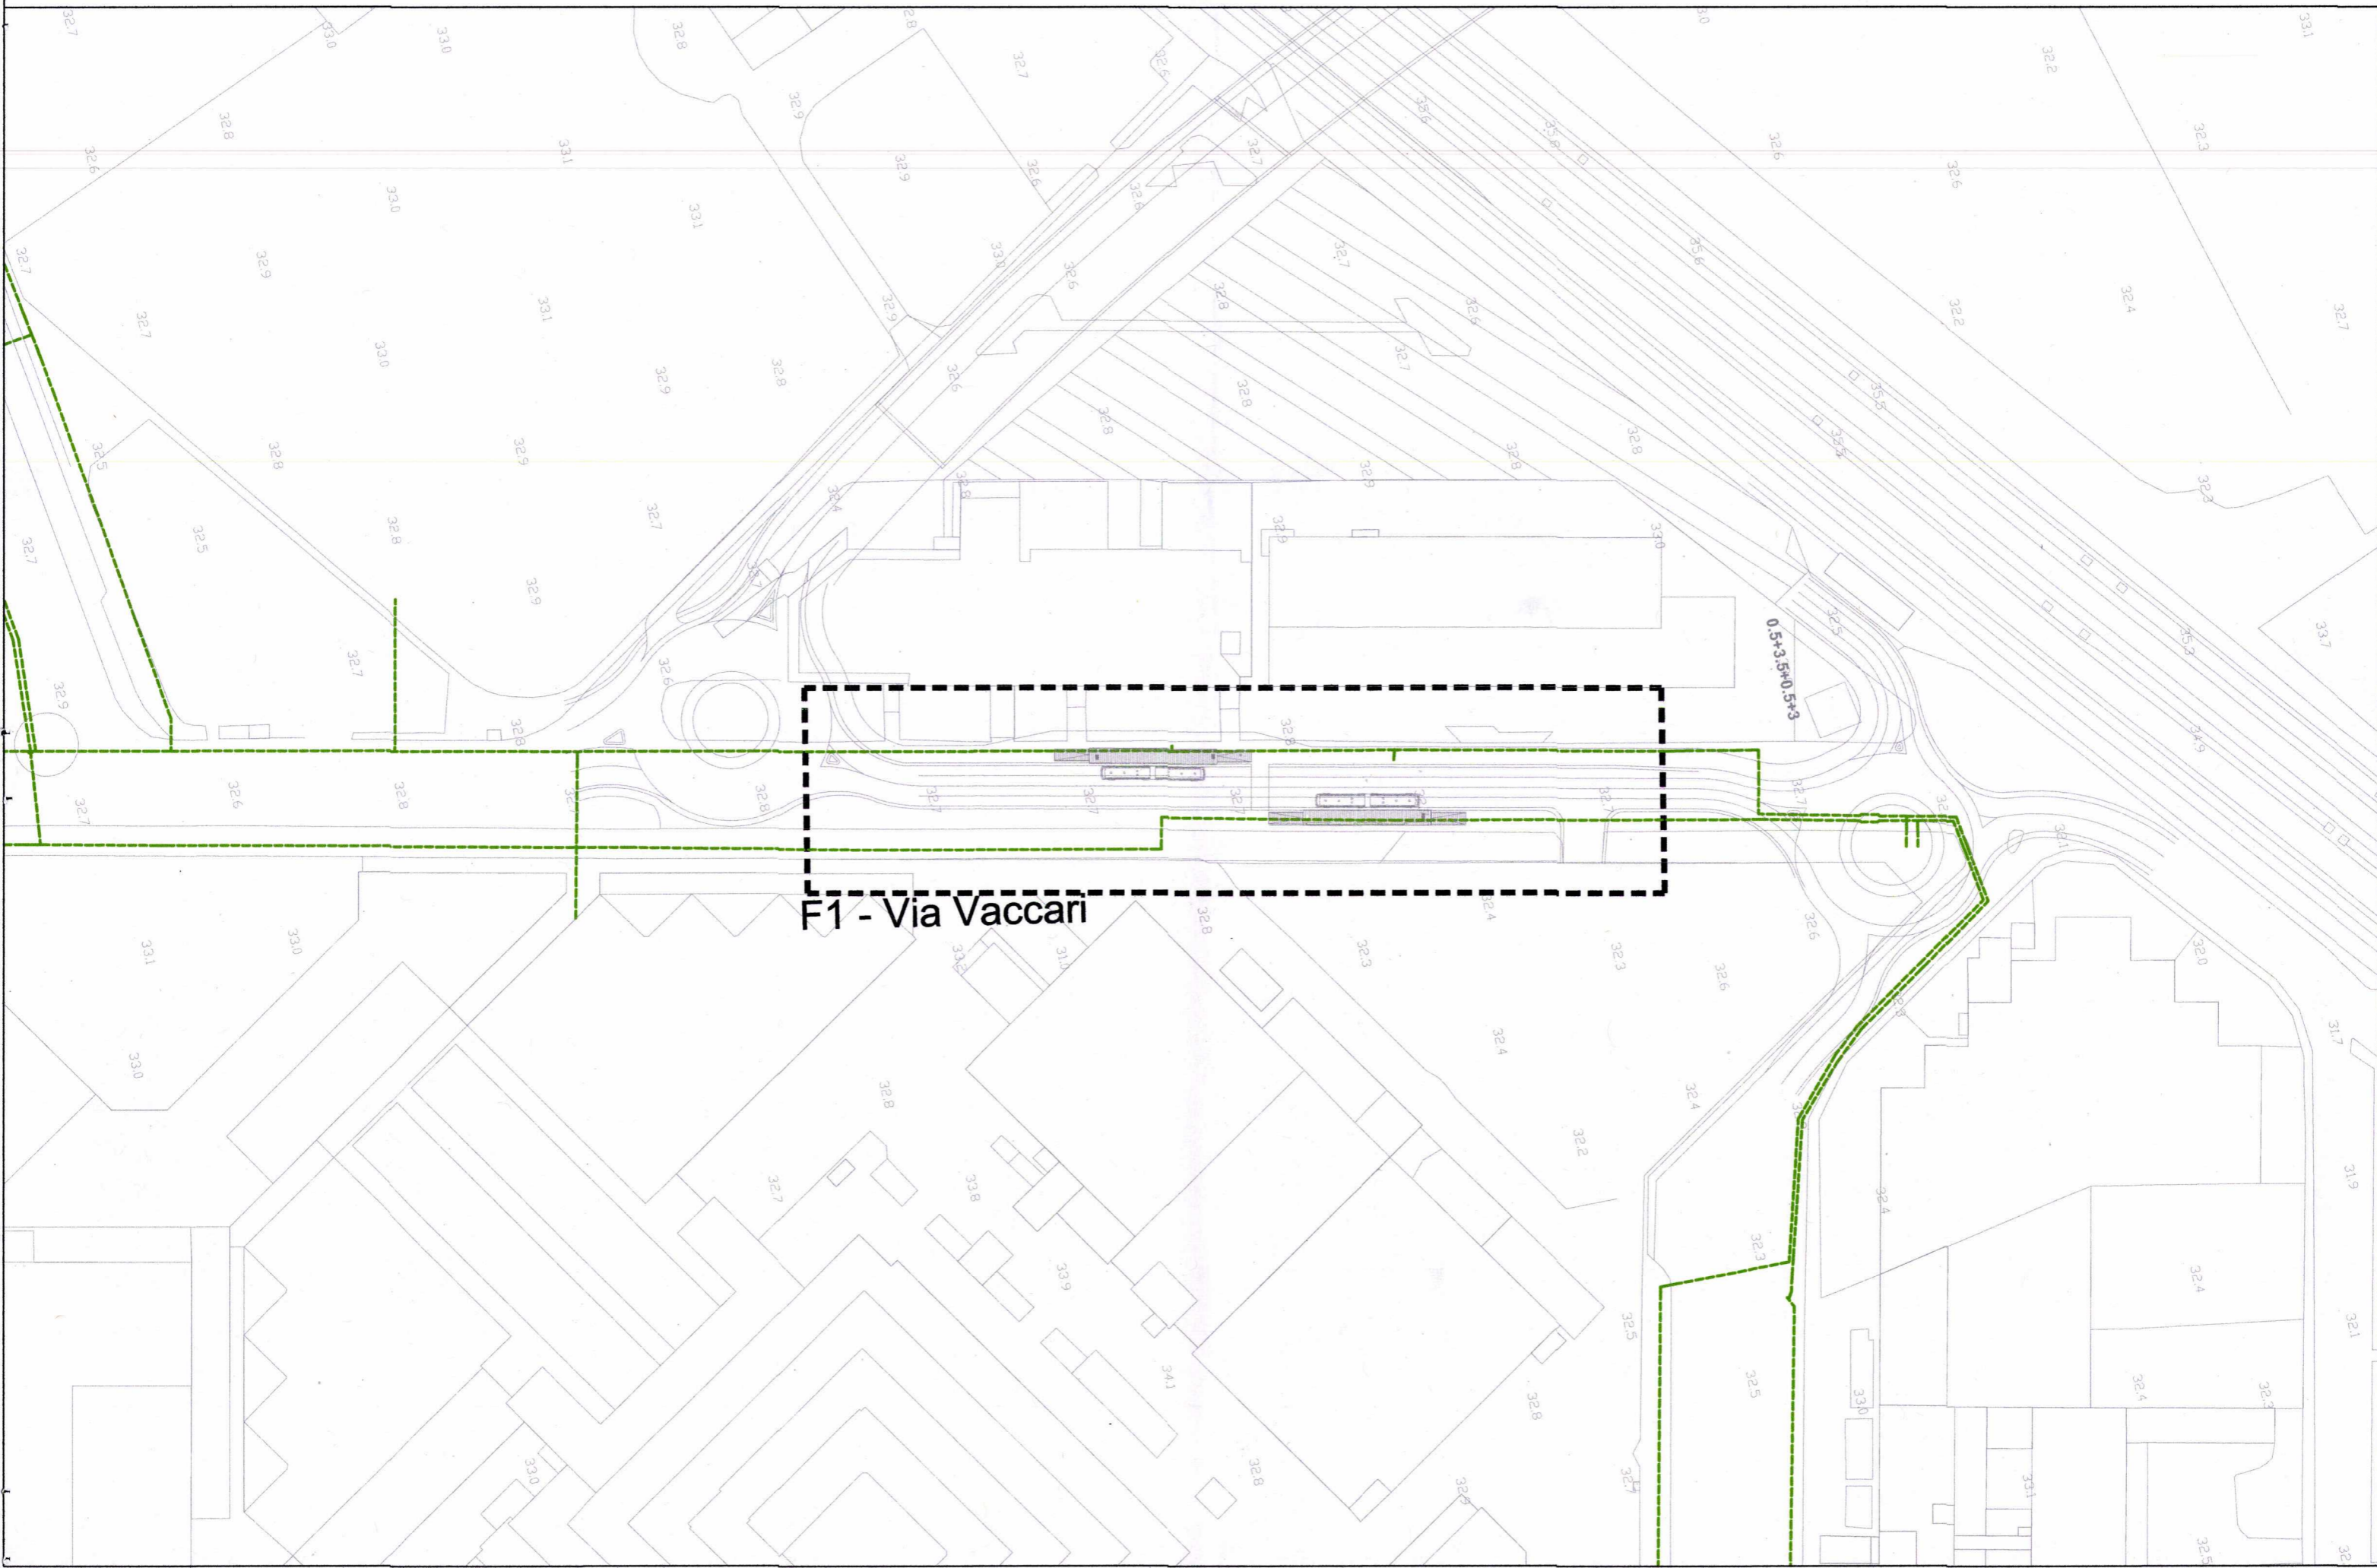

F1 - Via Vaccari


SCHEMA RETE GAS - FERMATA F2

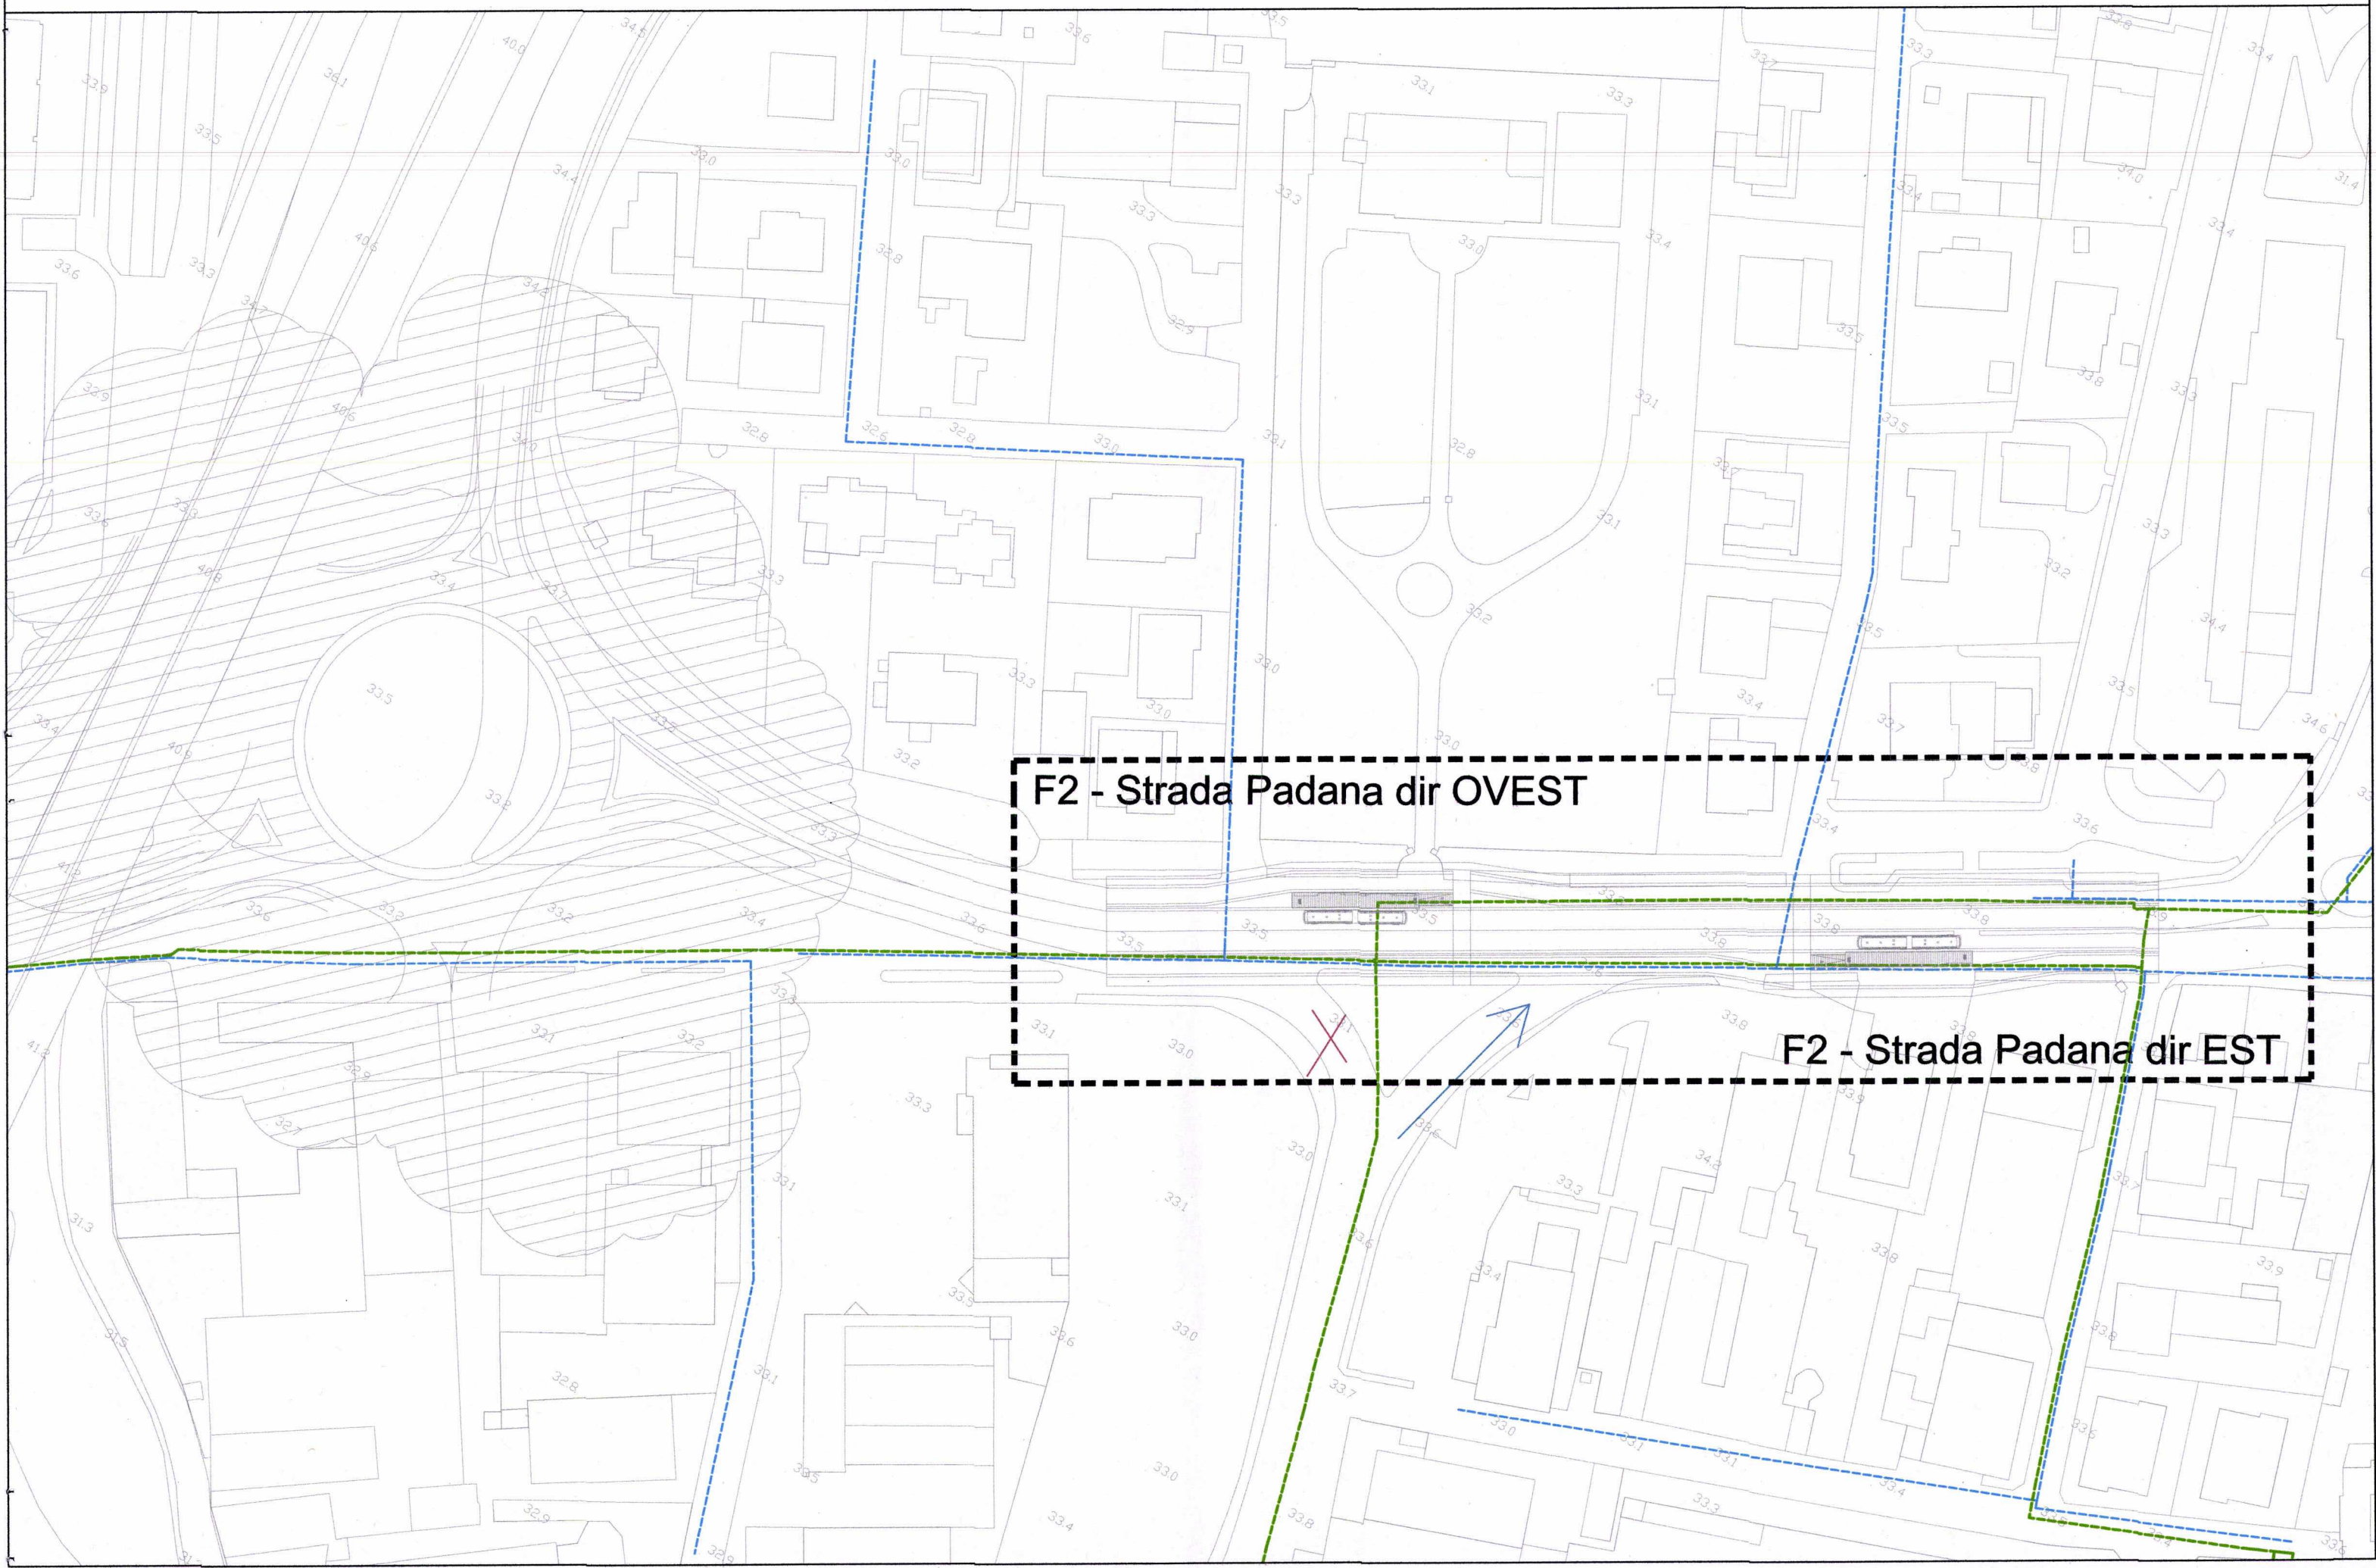

F2 - Strada Padana dir OVEST


F2 - Strada Padana dir EST

SCHEMA RETE GAS - FERMATA F4

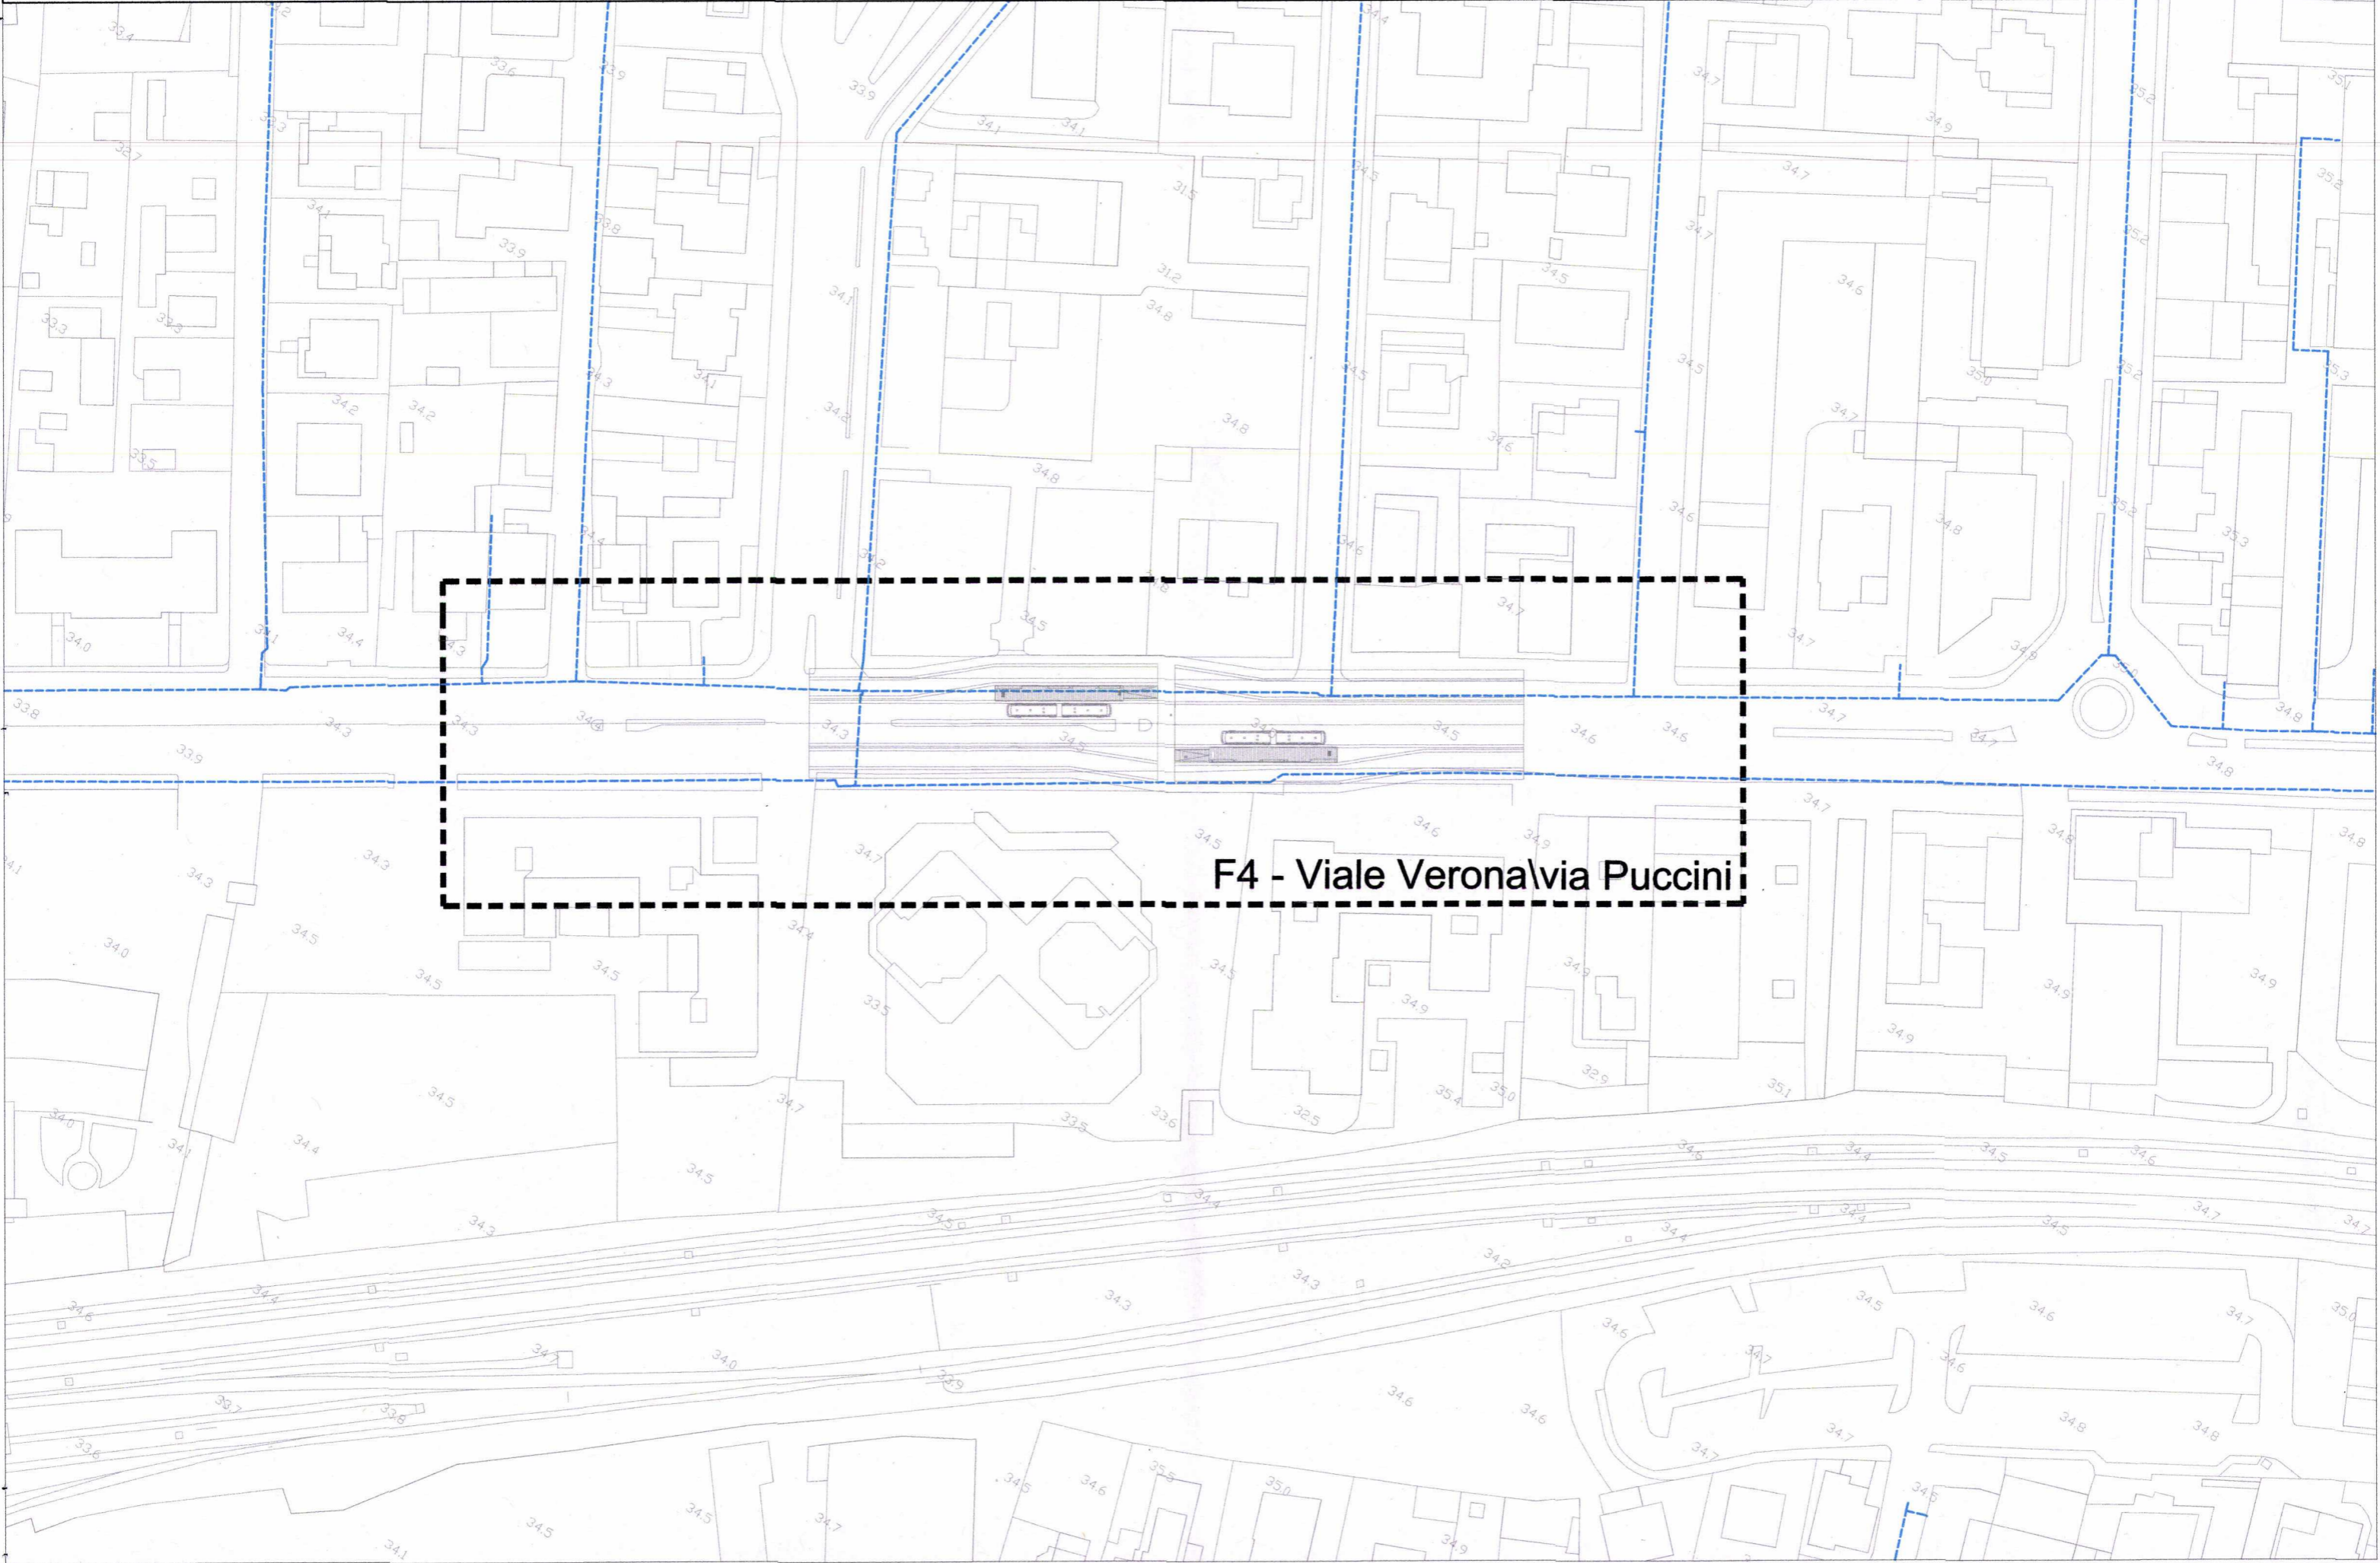


F4 - Viale Verona/via Puccini

SCHEMA RETE GAS - FERMATA F7

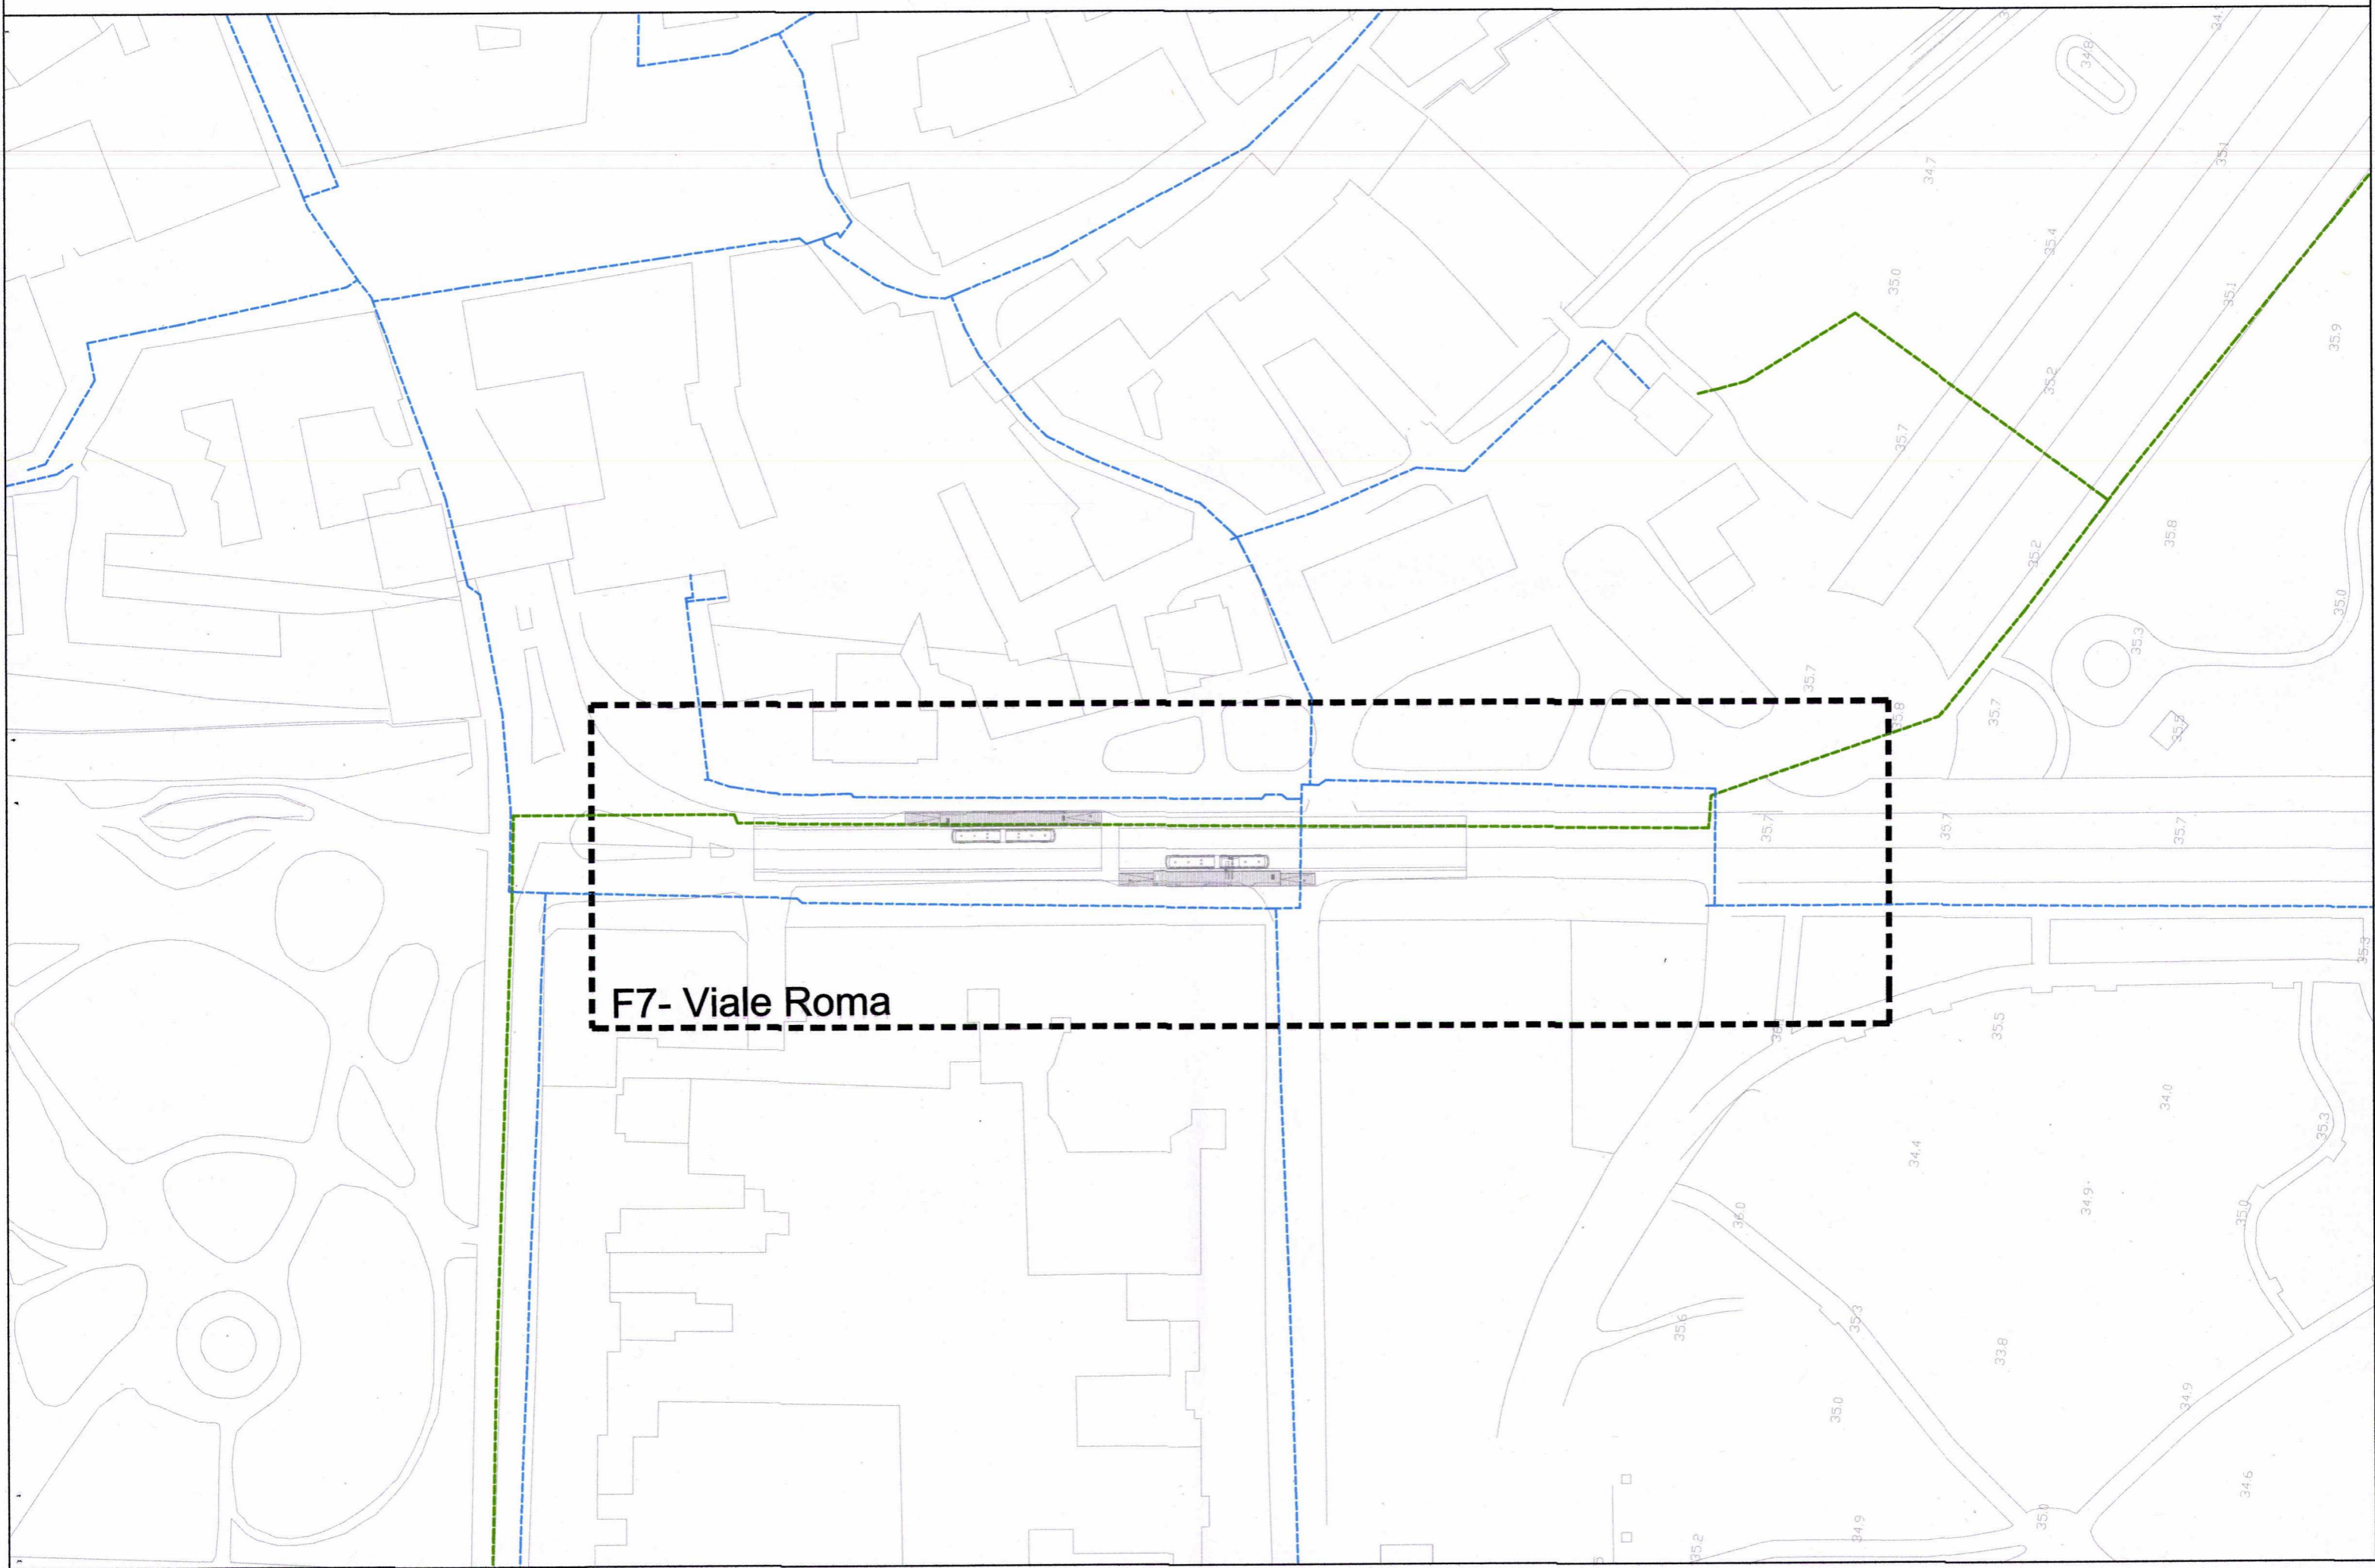


F7- Viale Roma

SCHEMA RETE GAS - FERMATA F8

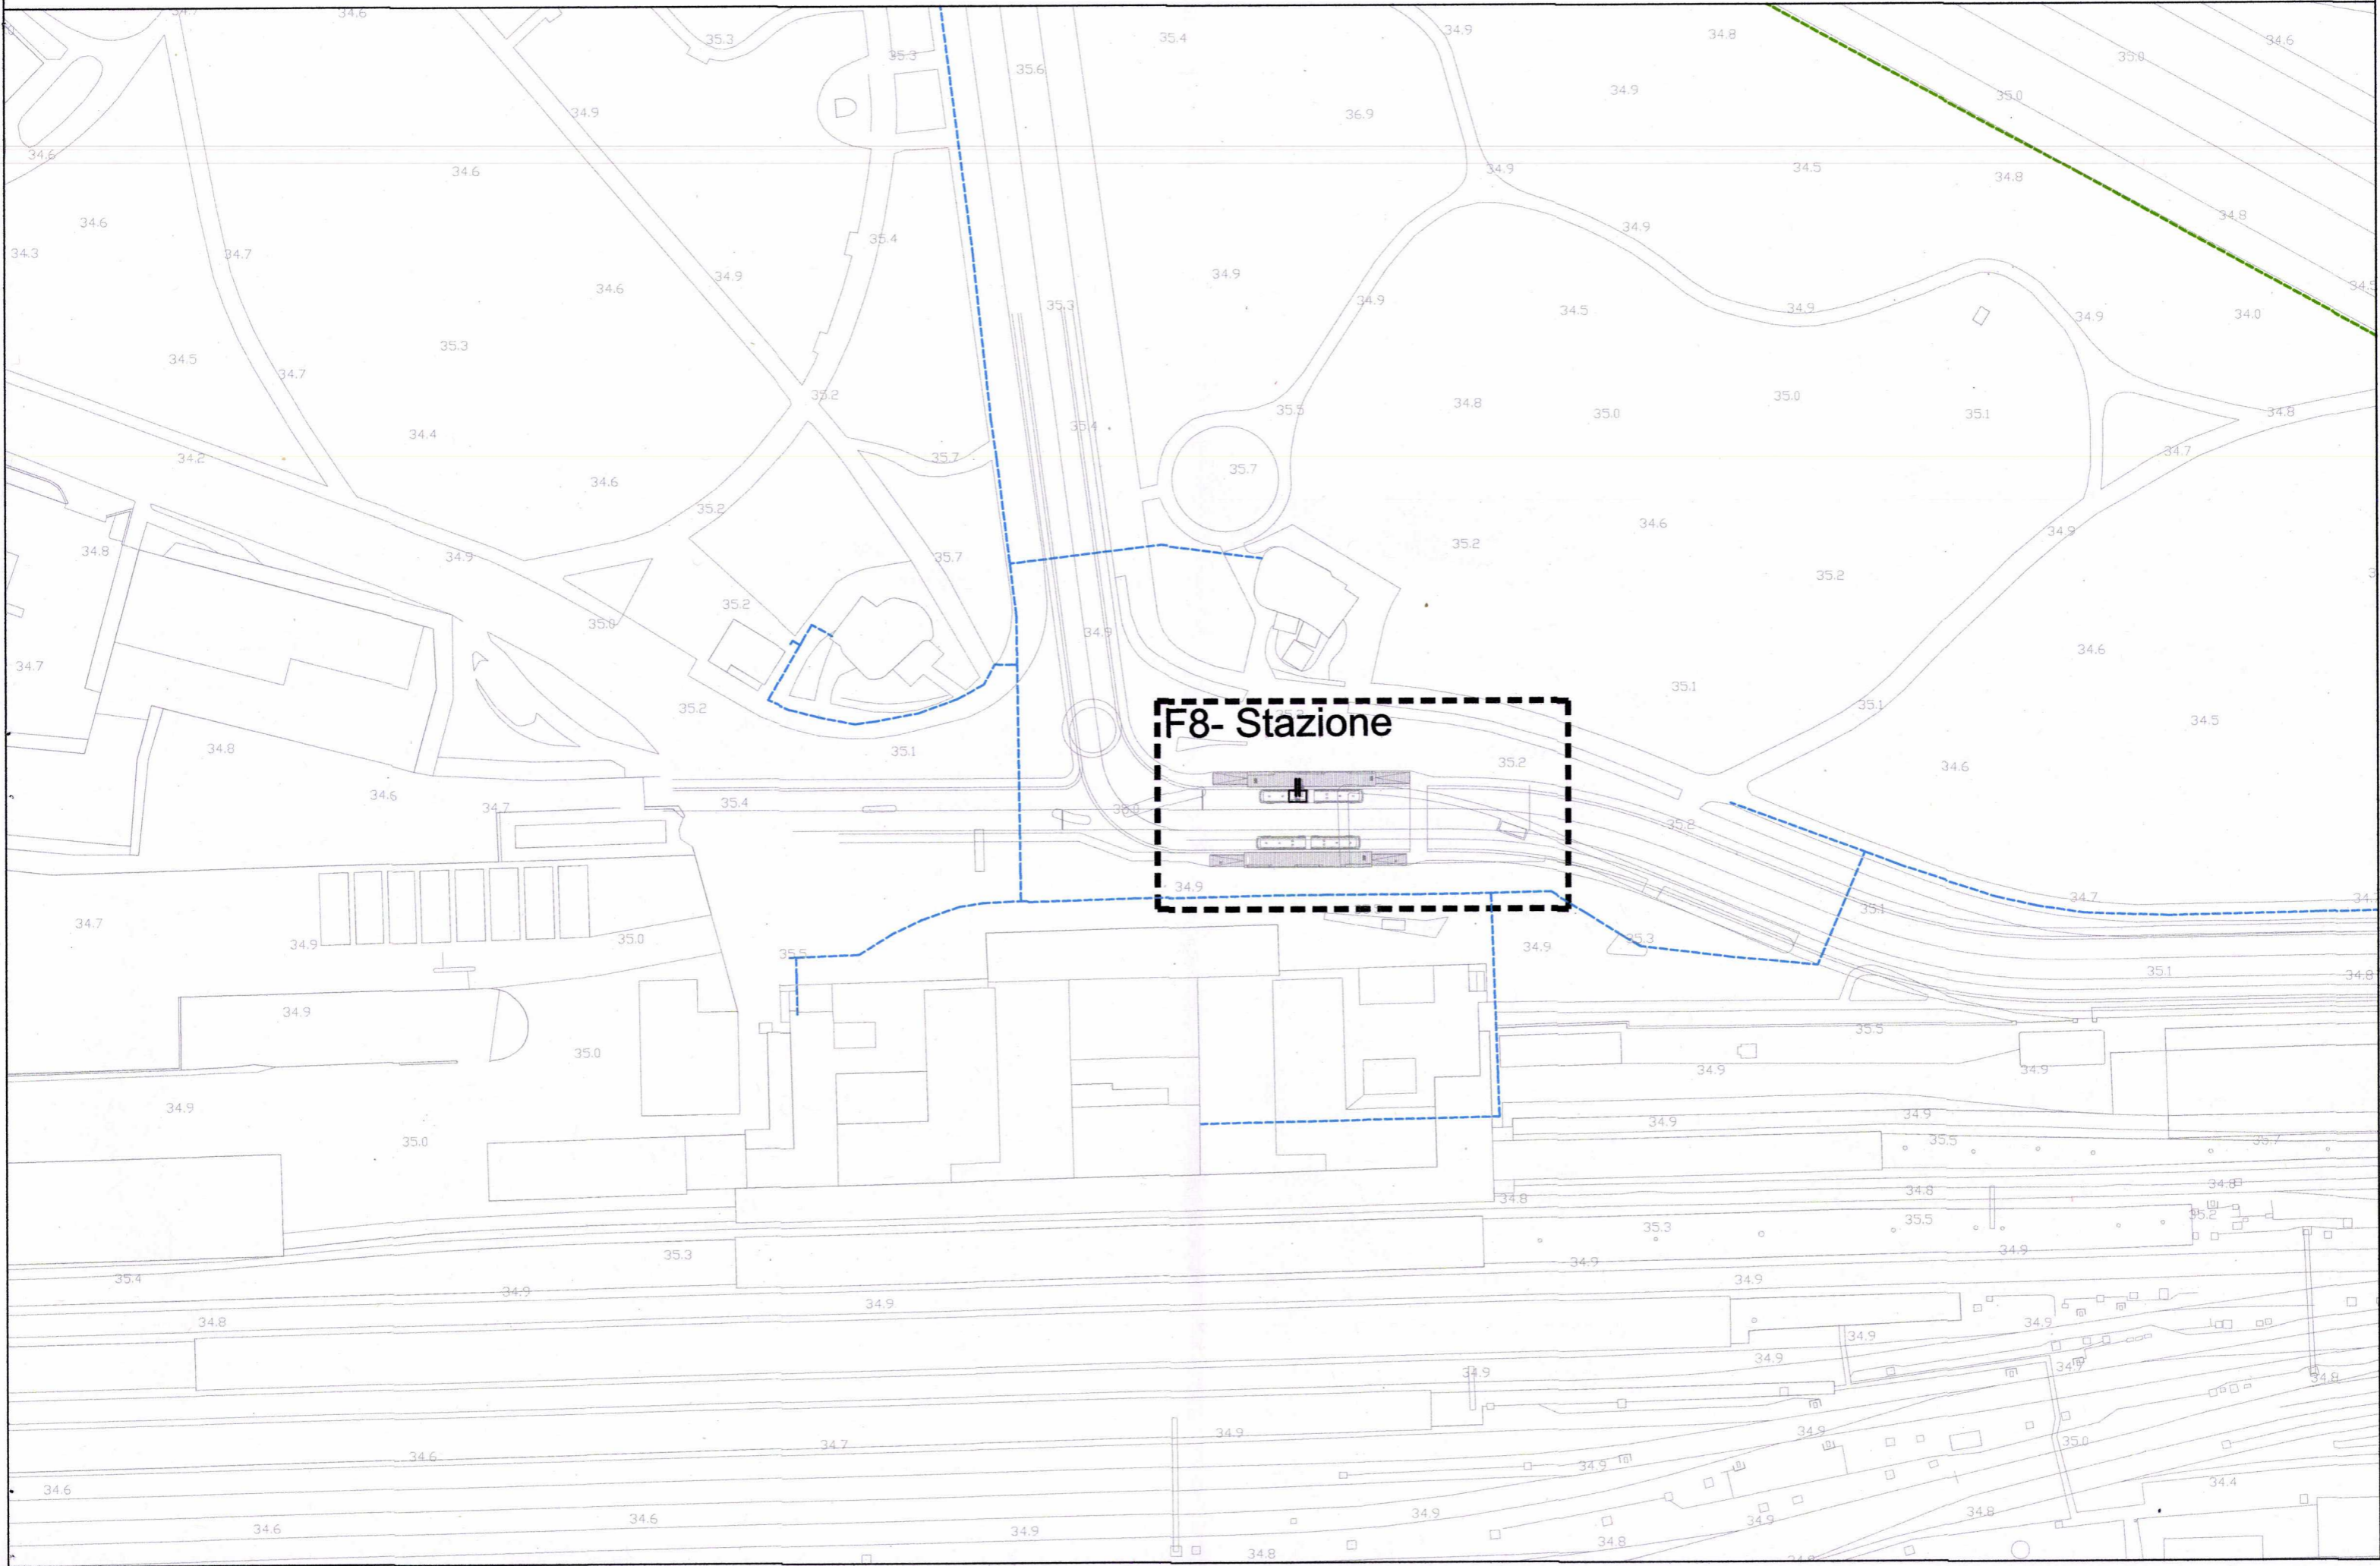


SCHEMA RETE GAS - FERMATA F9

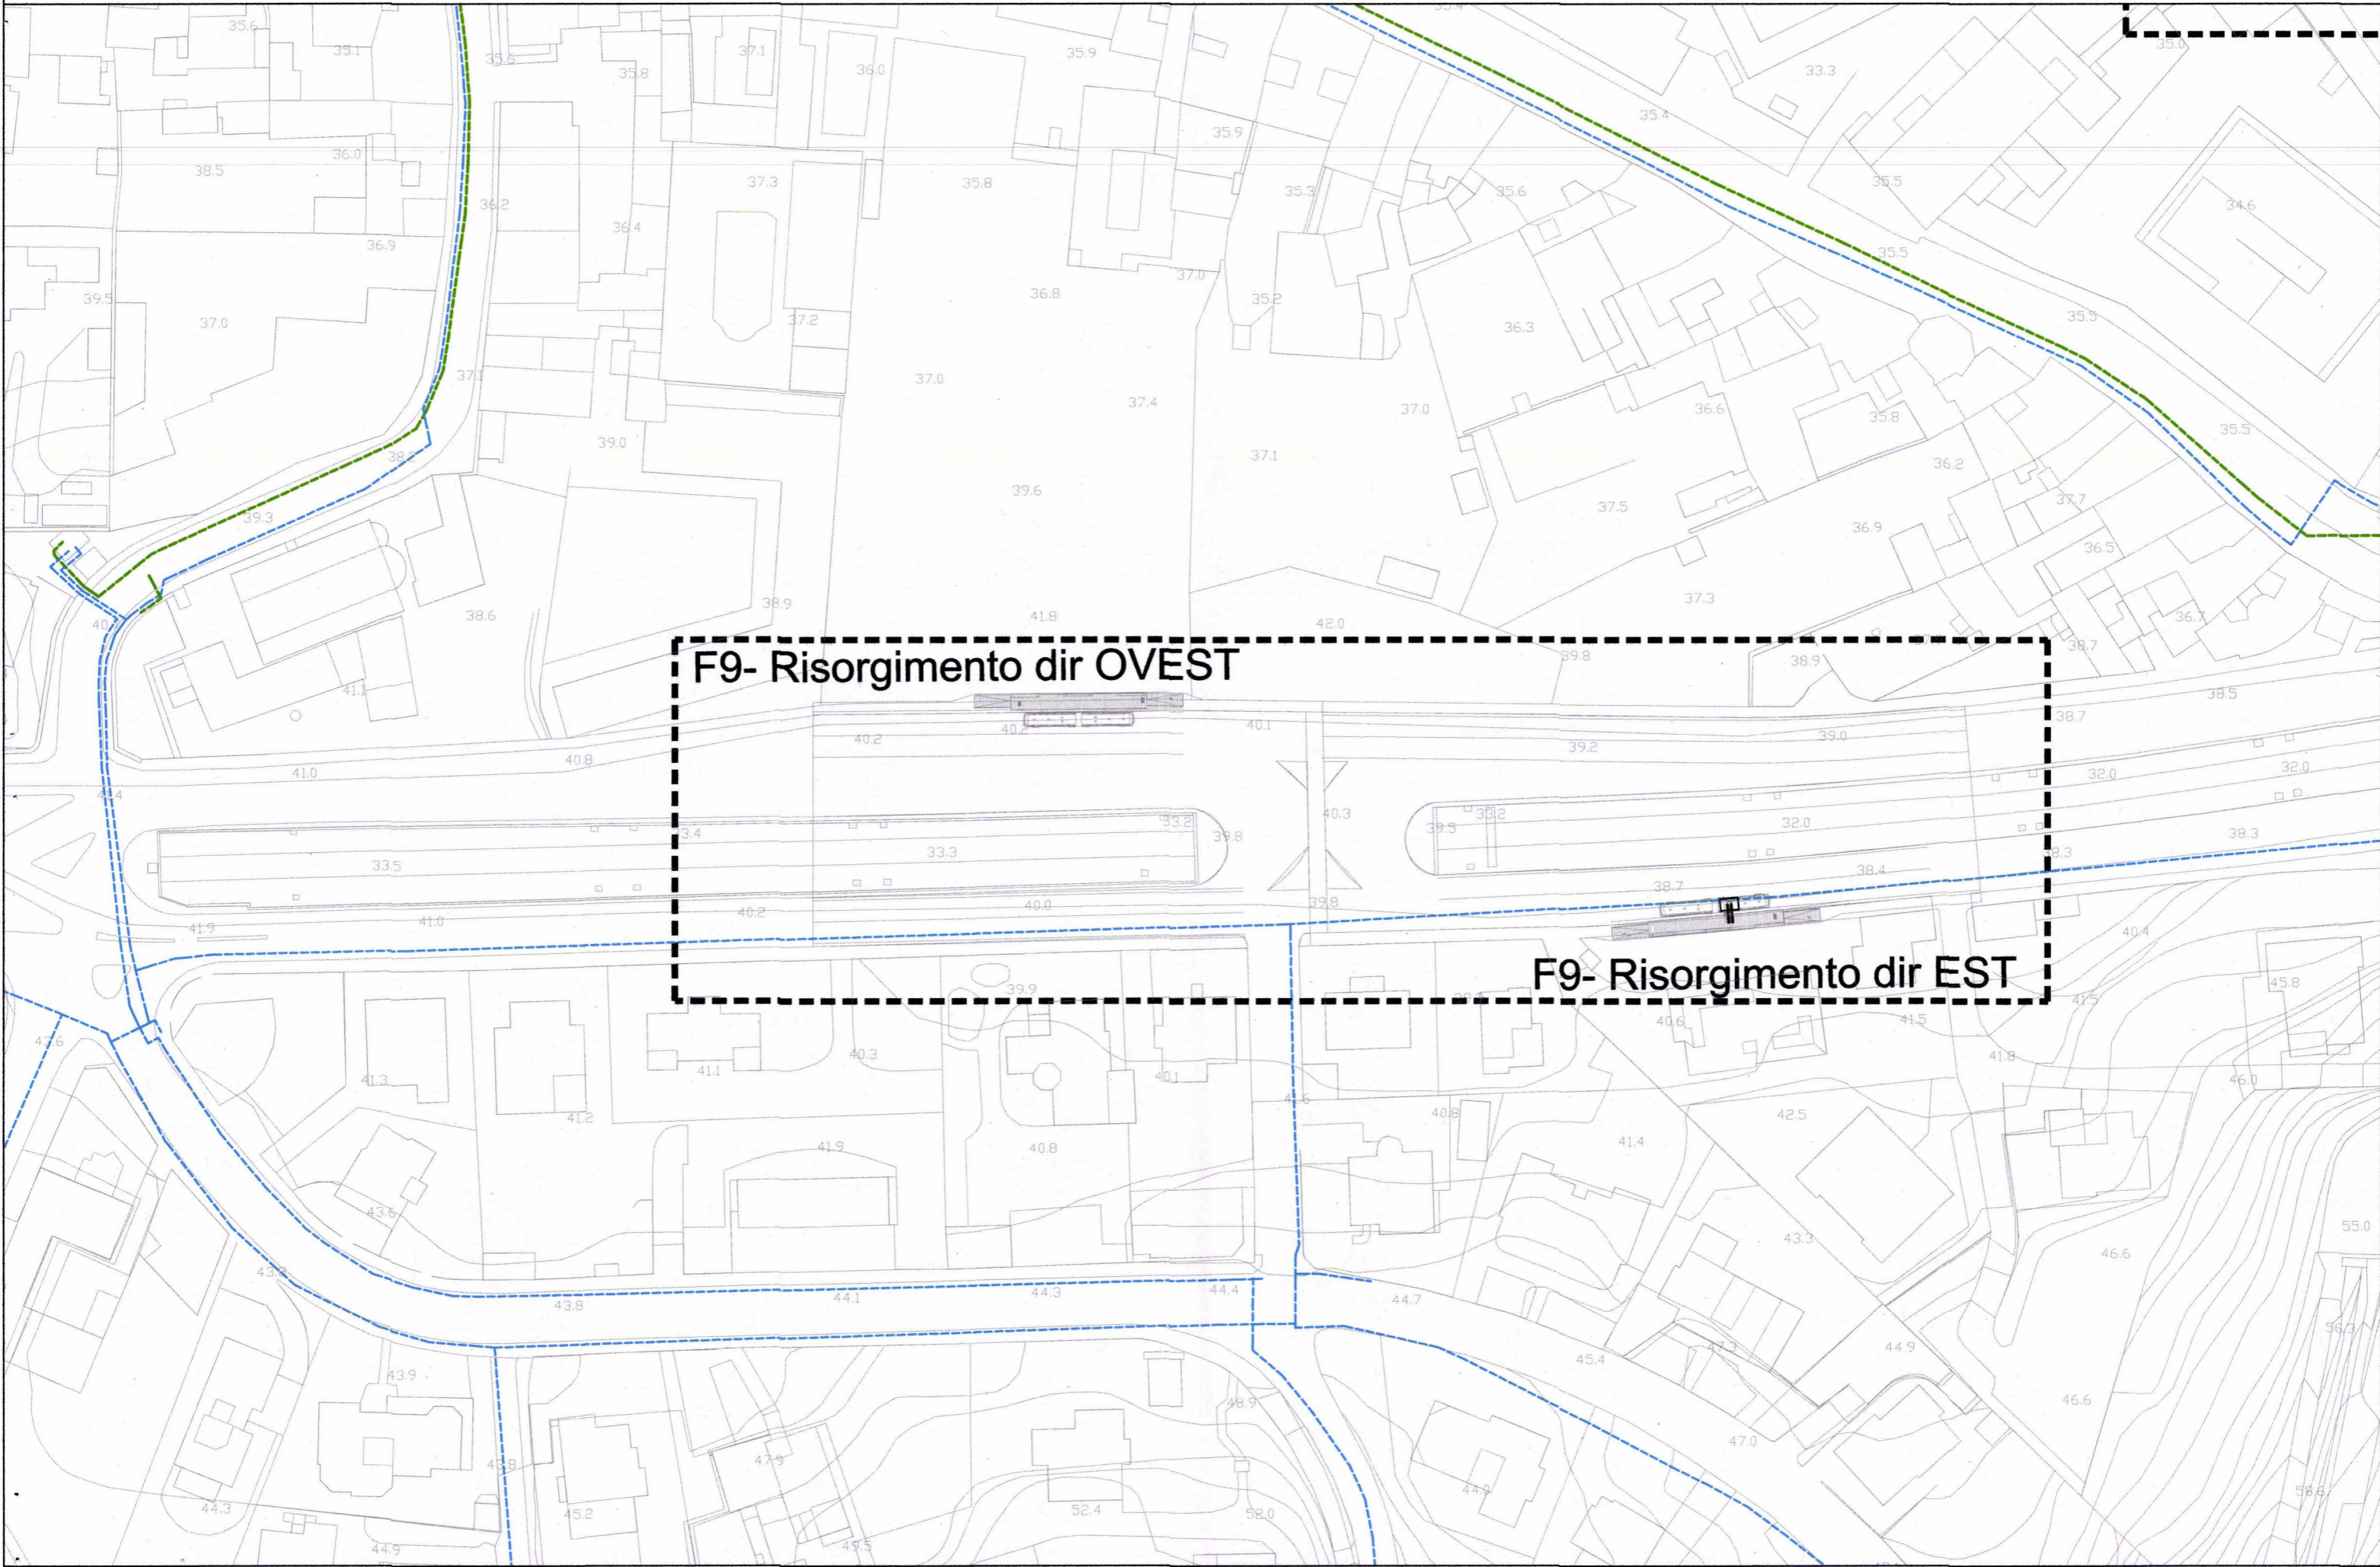

F9- Risorgimento dir OVEST

F9- Risorgimento dir EST

SCHEMA RETE GAS - FERMATA F11

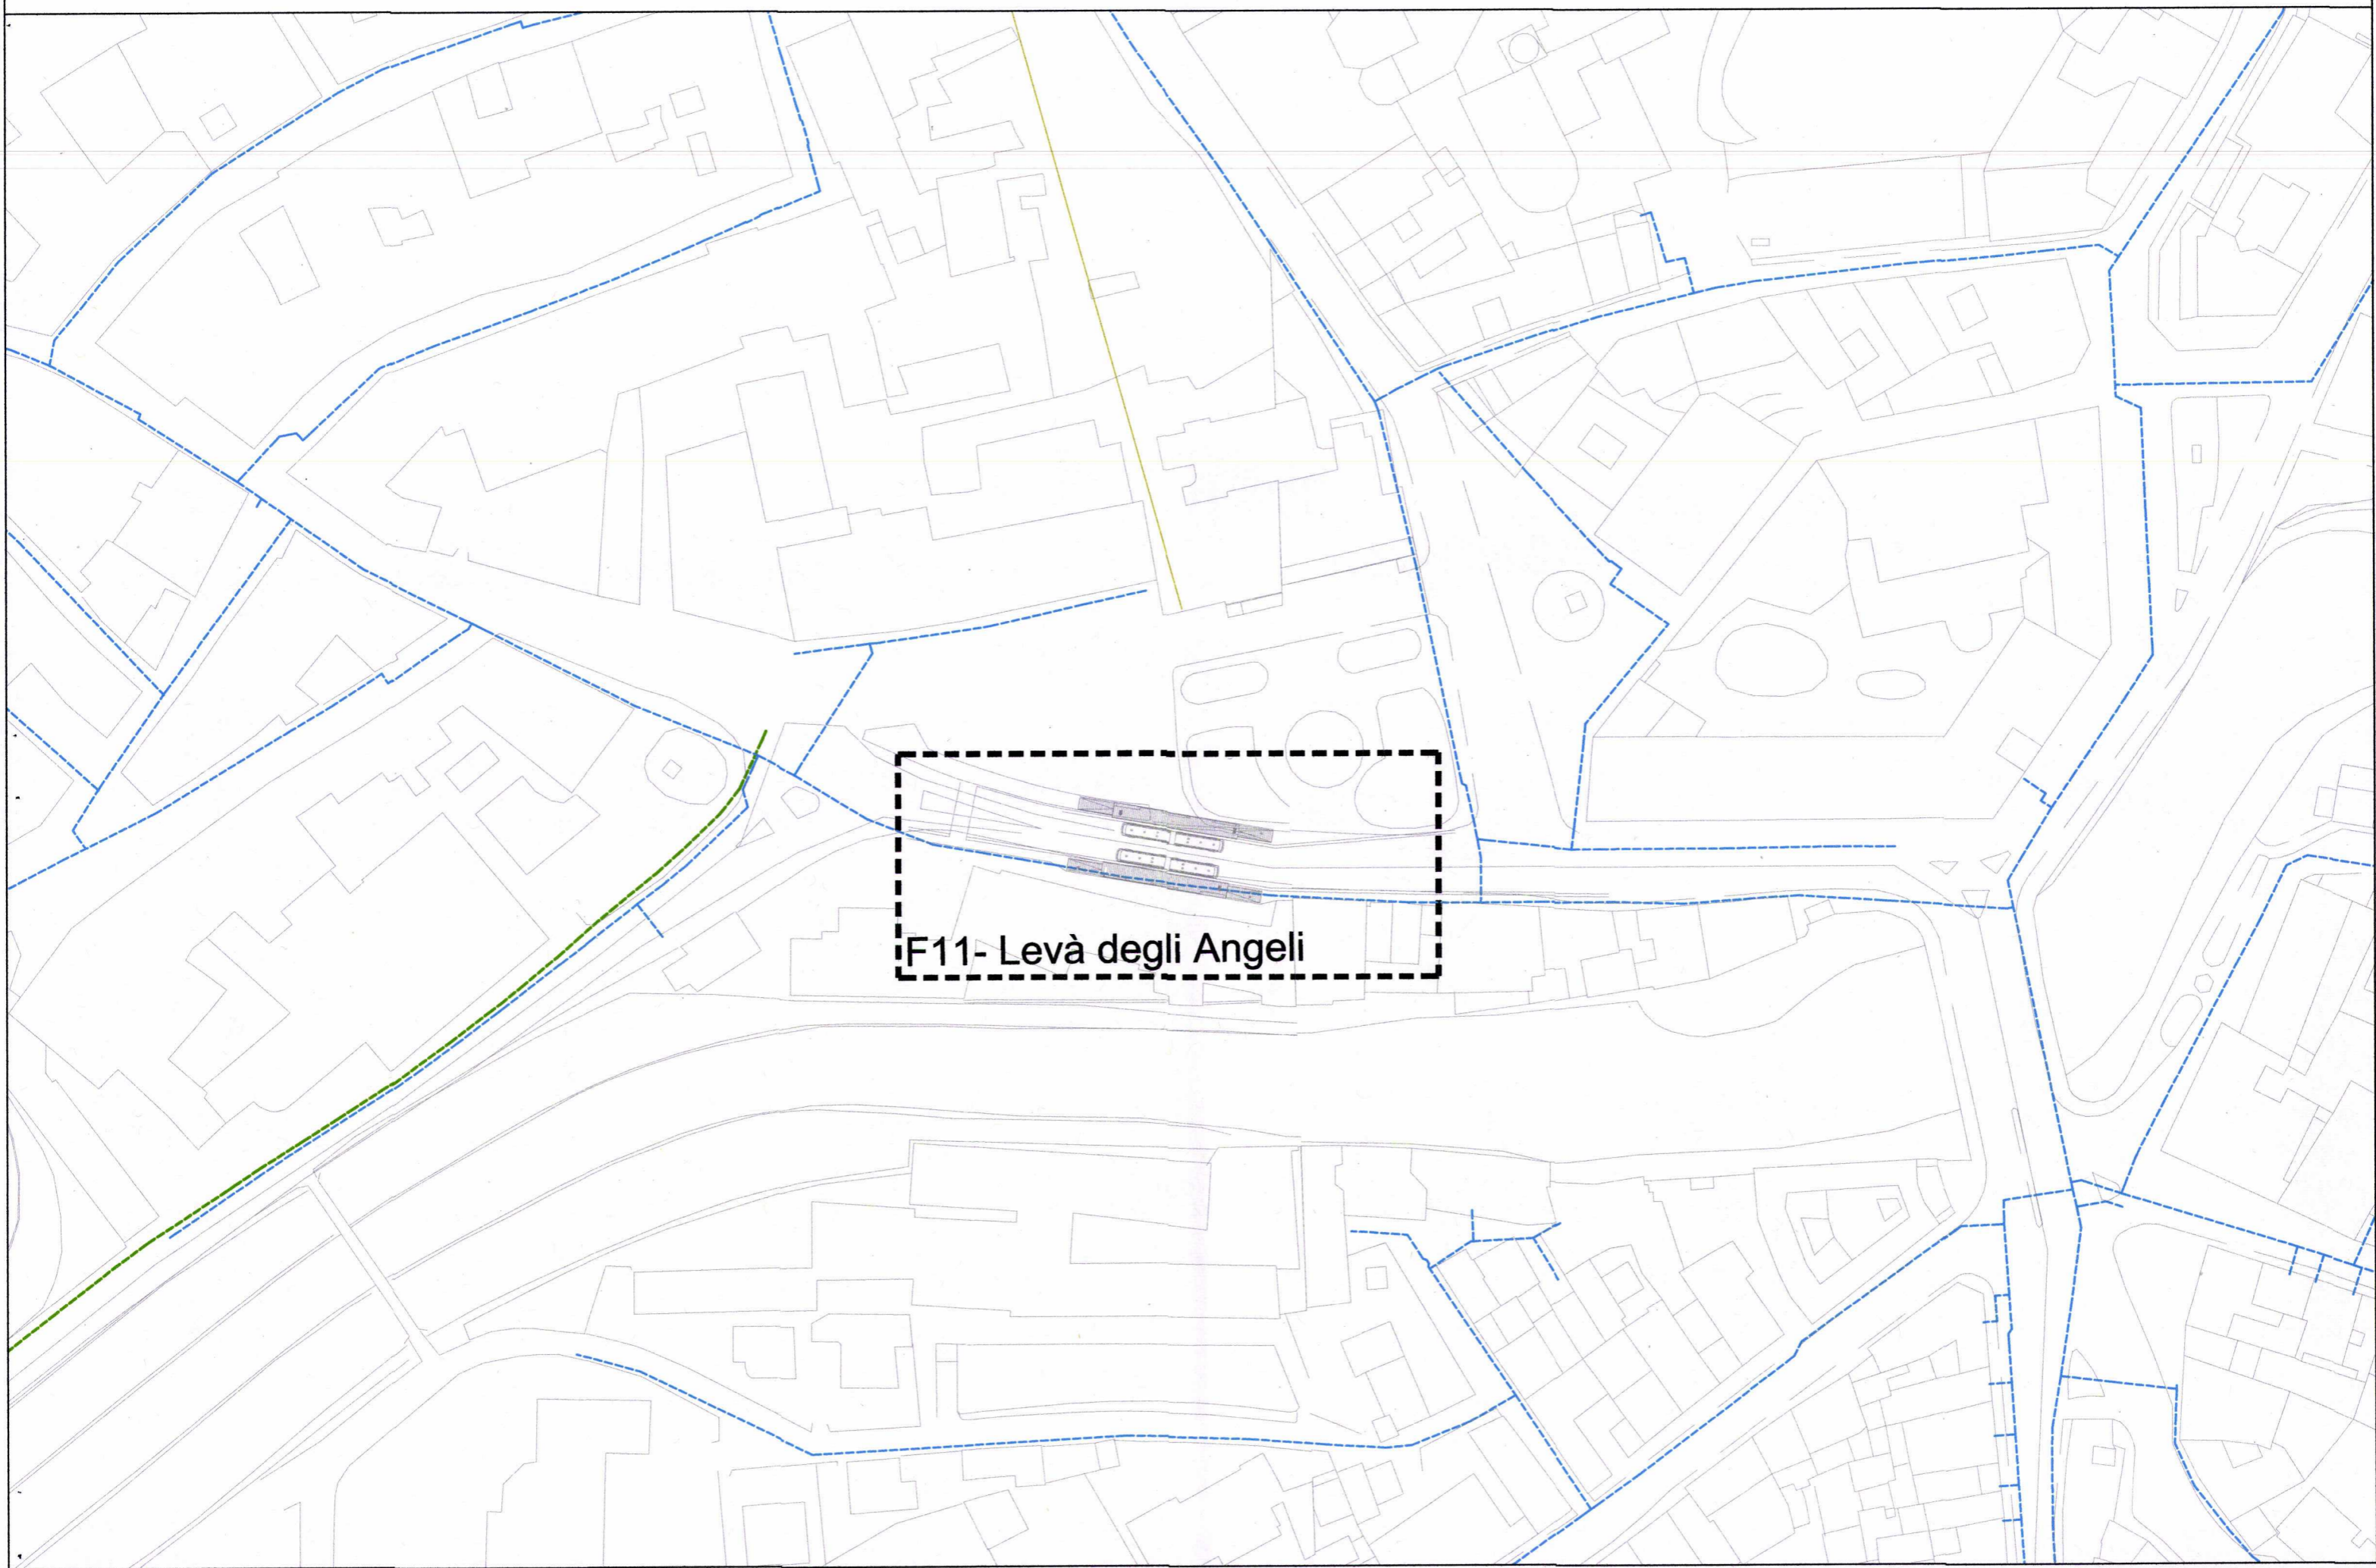


F11- Levà degli Angeli


SCHEMA RETE GAS - FERMATA F12

F12- Contrà porta Padova dir. OVEST

F12- Contrà Porta Padova dir. EST

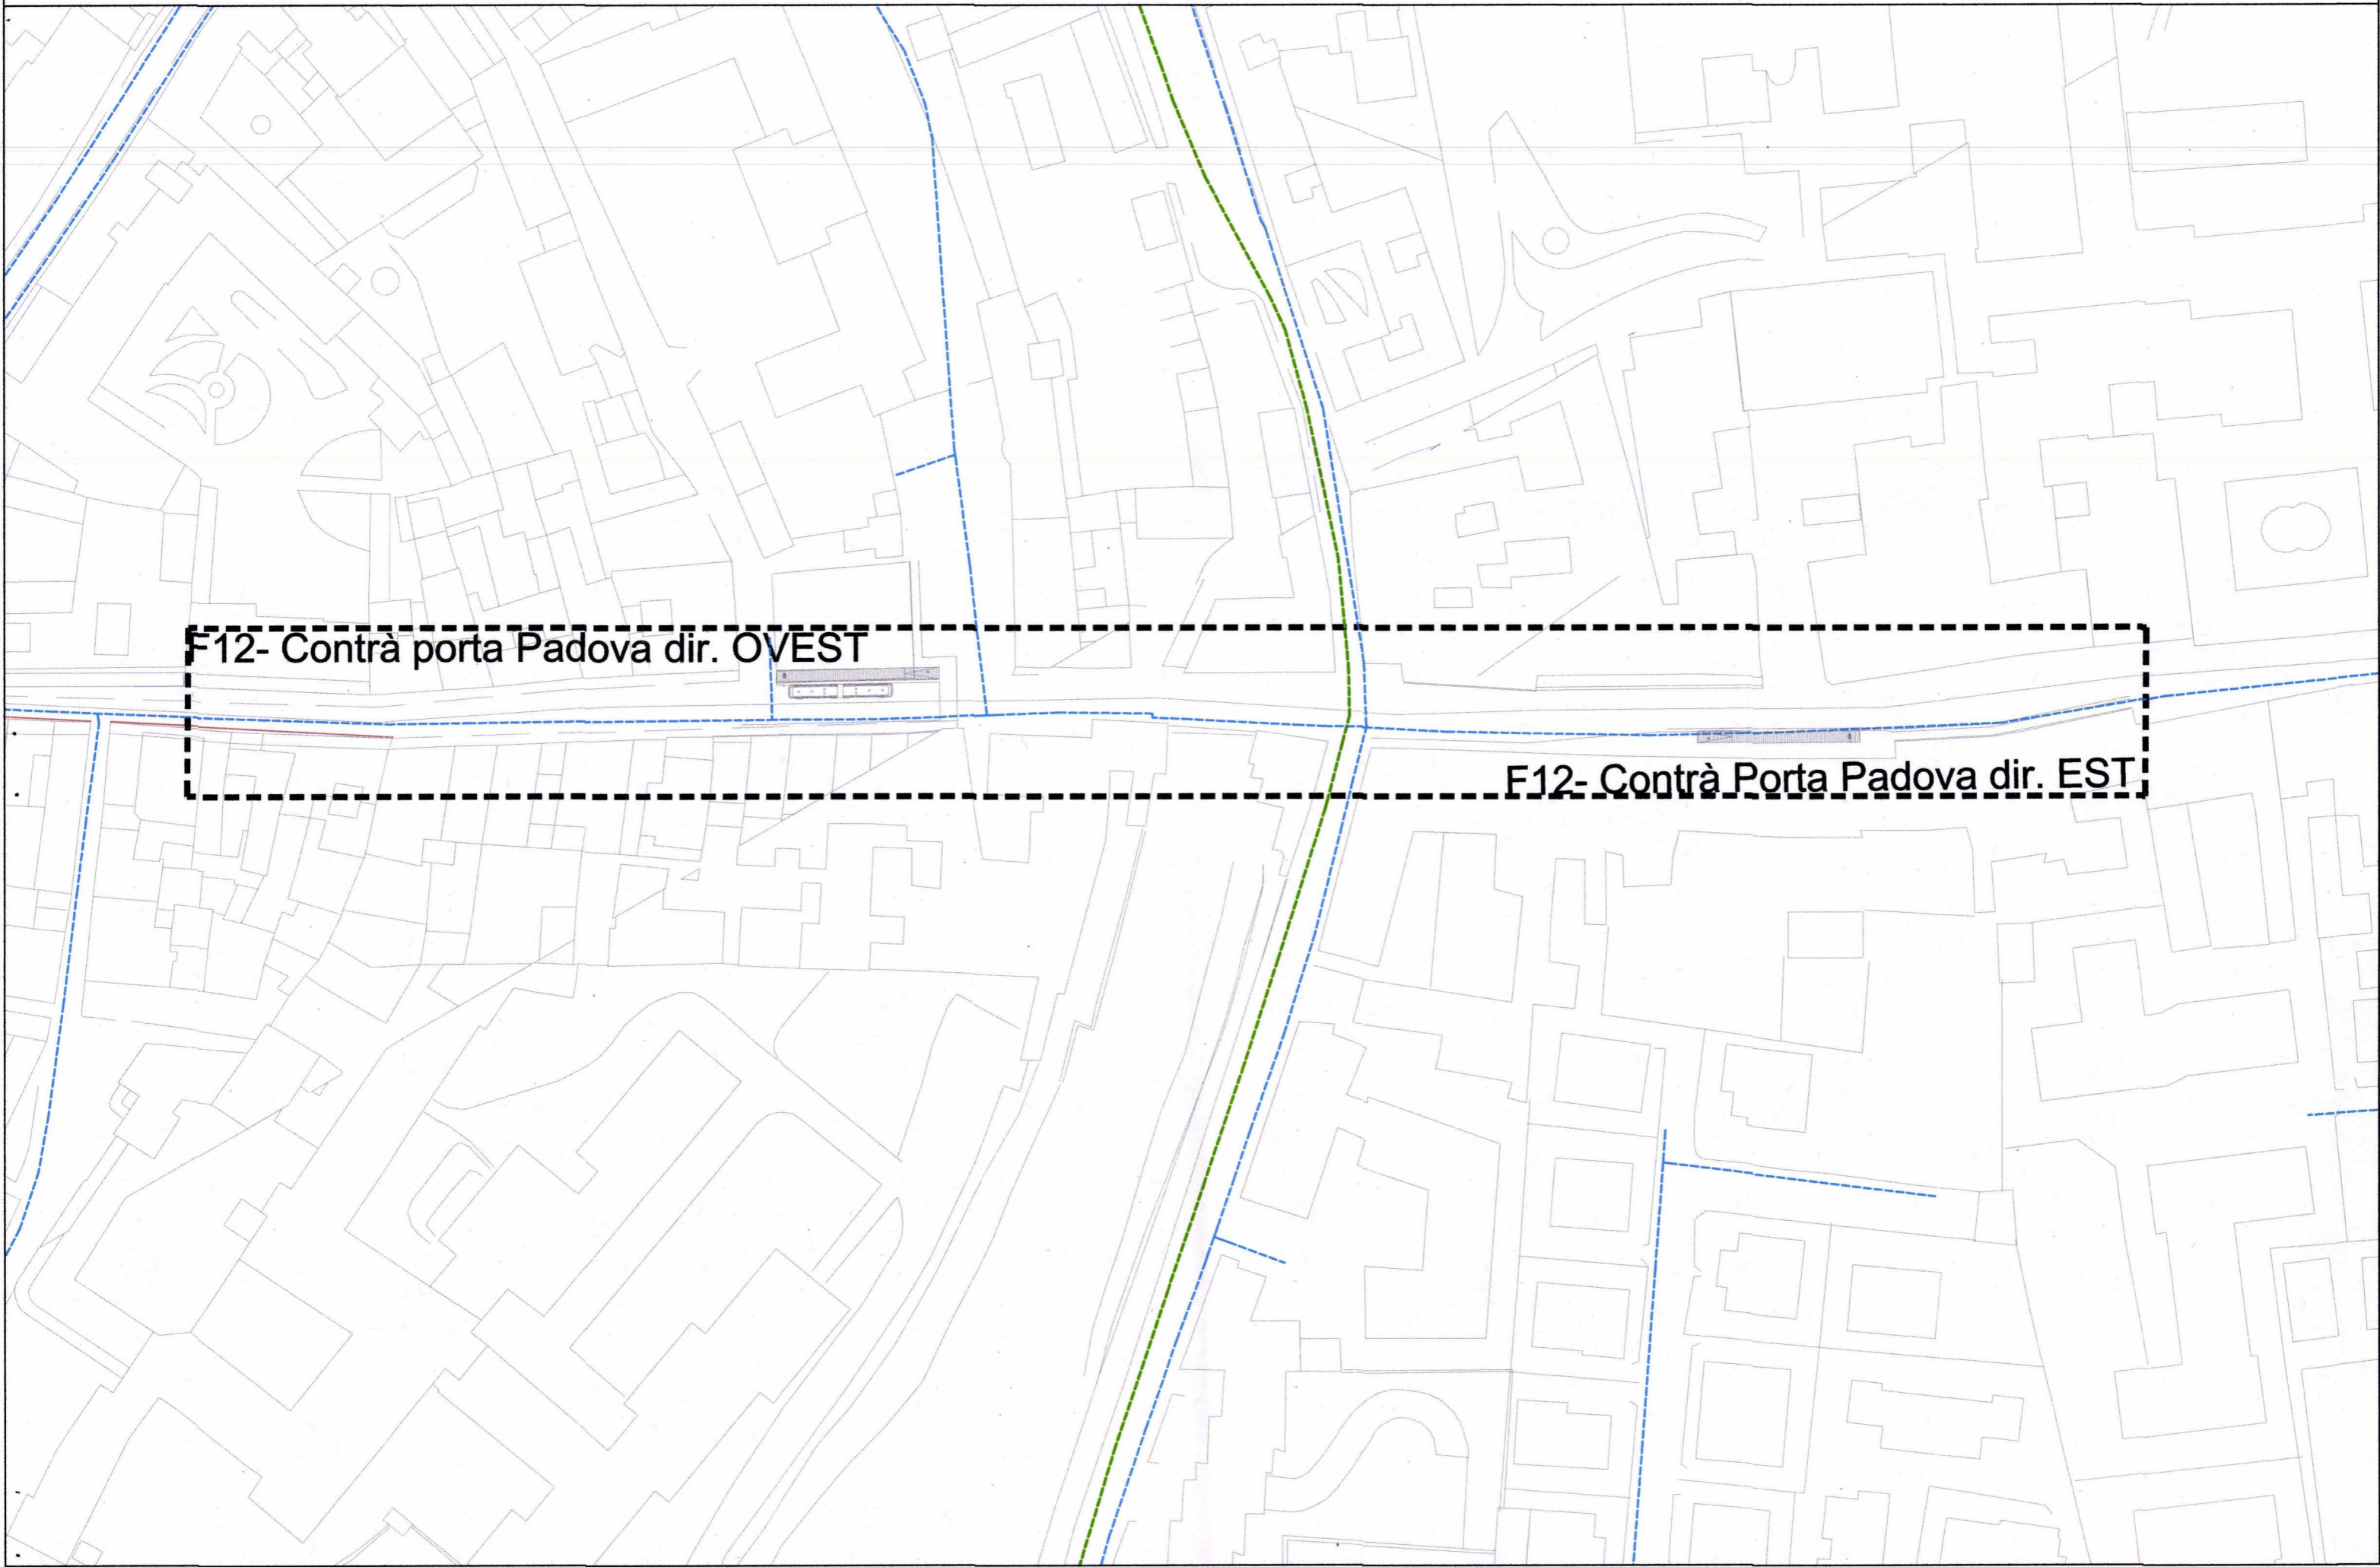

SCHEMA RETE GAS - FERMATA F13

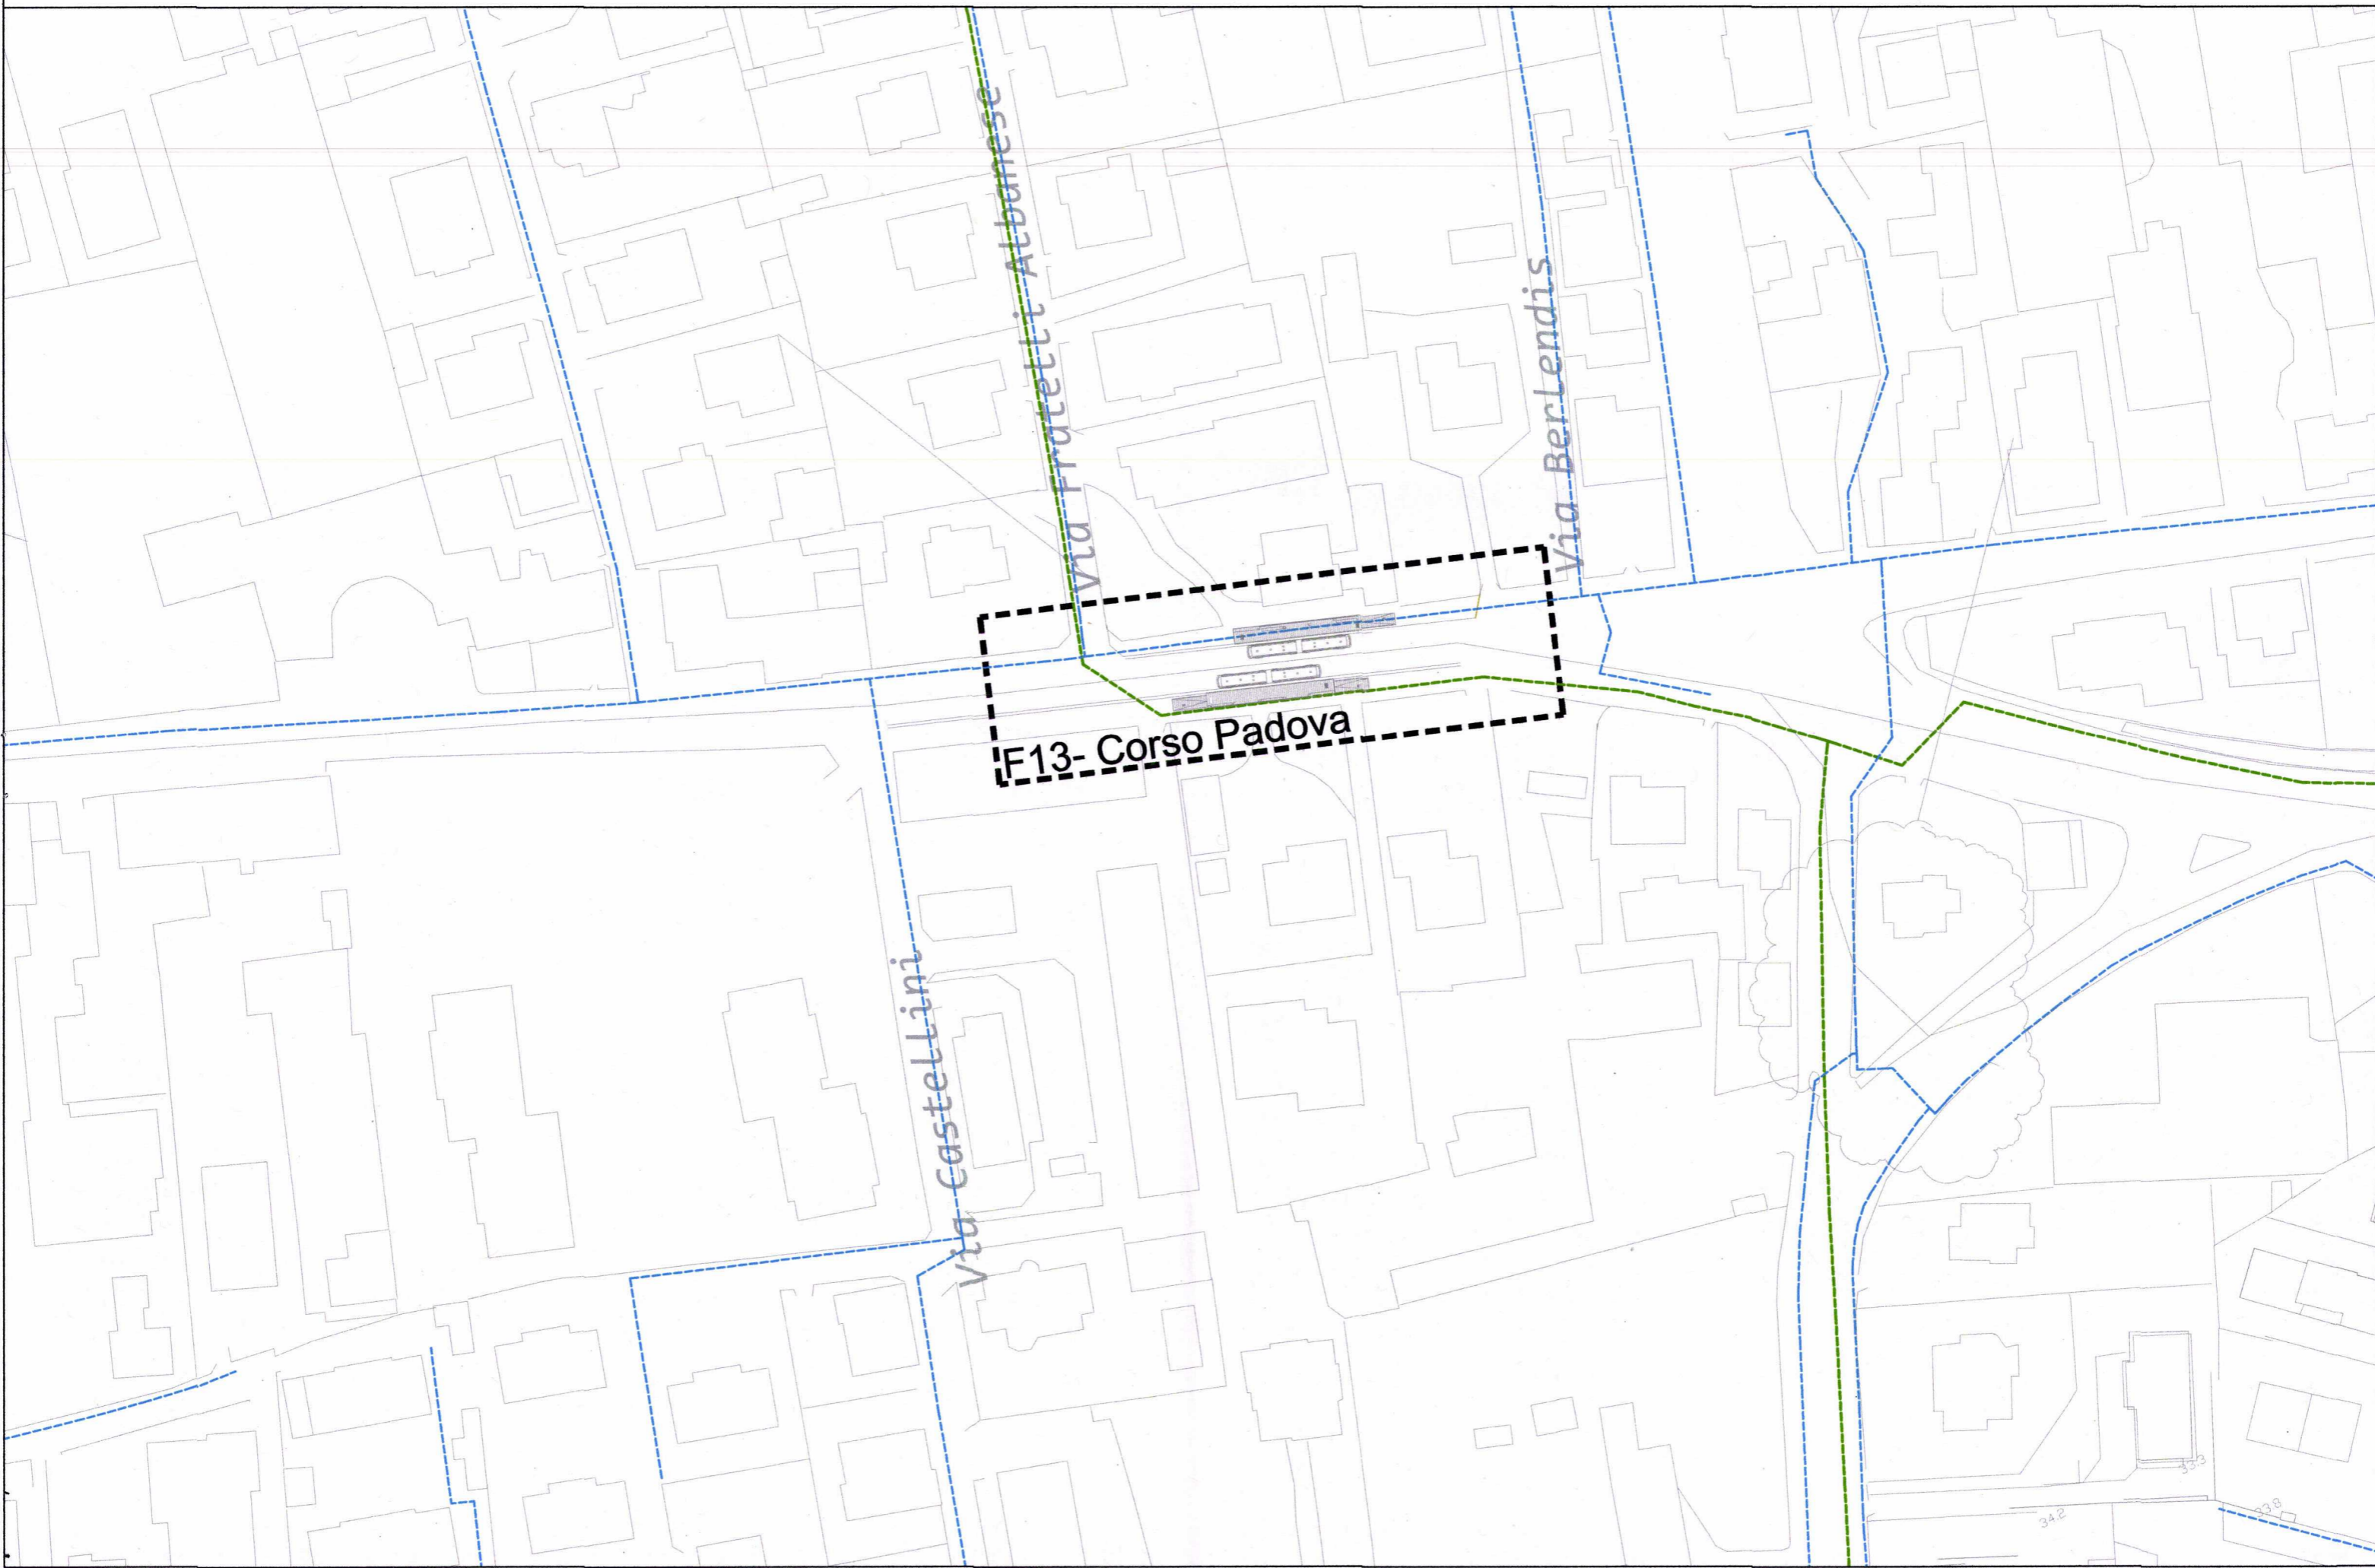

F13- Corso Padova

Via Fratelli Abbadesse

Via BerLendis


Via Castellini

342


353

348

SCHEMA RETE GAS - FERMATA F14

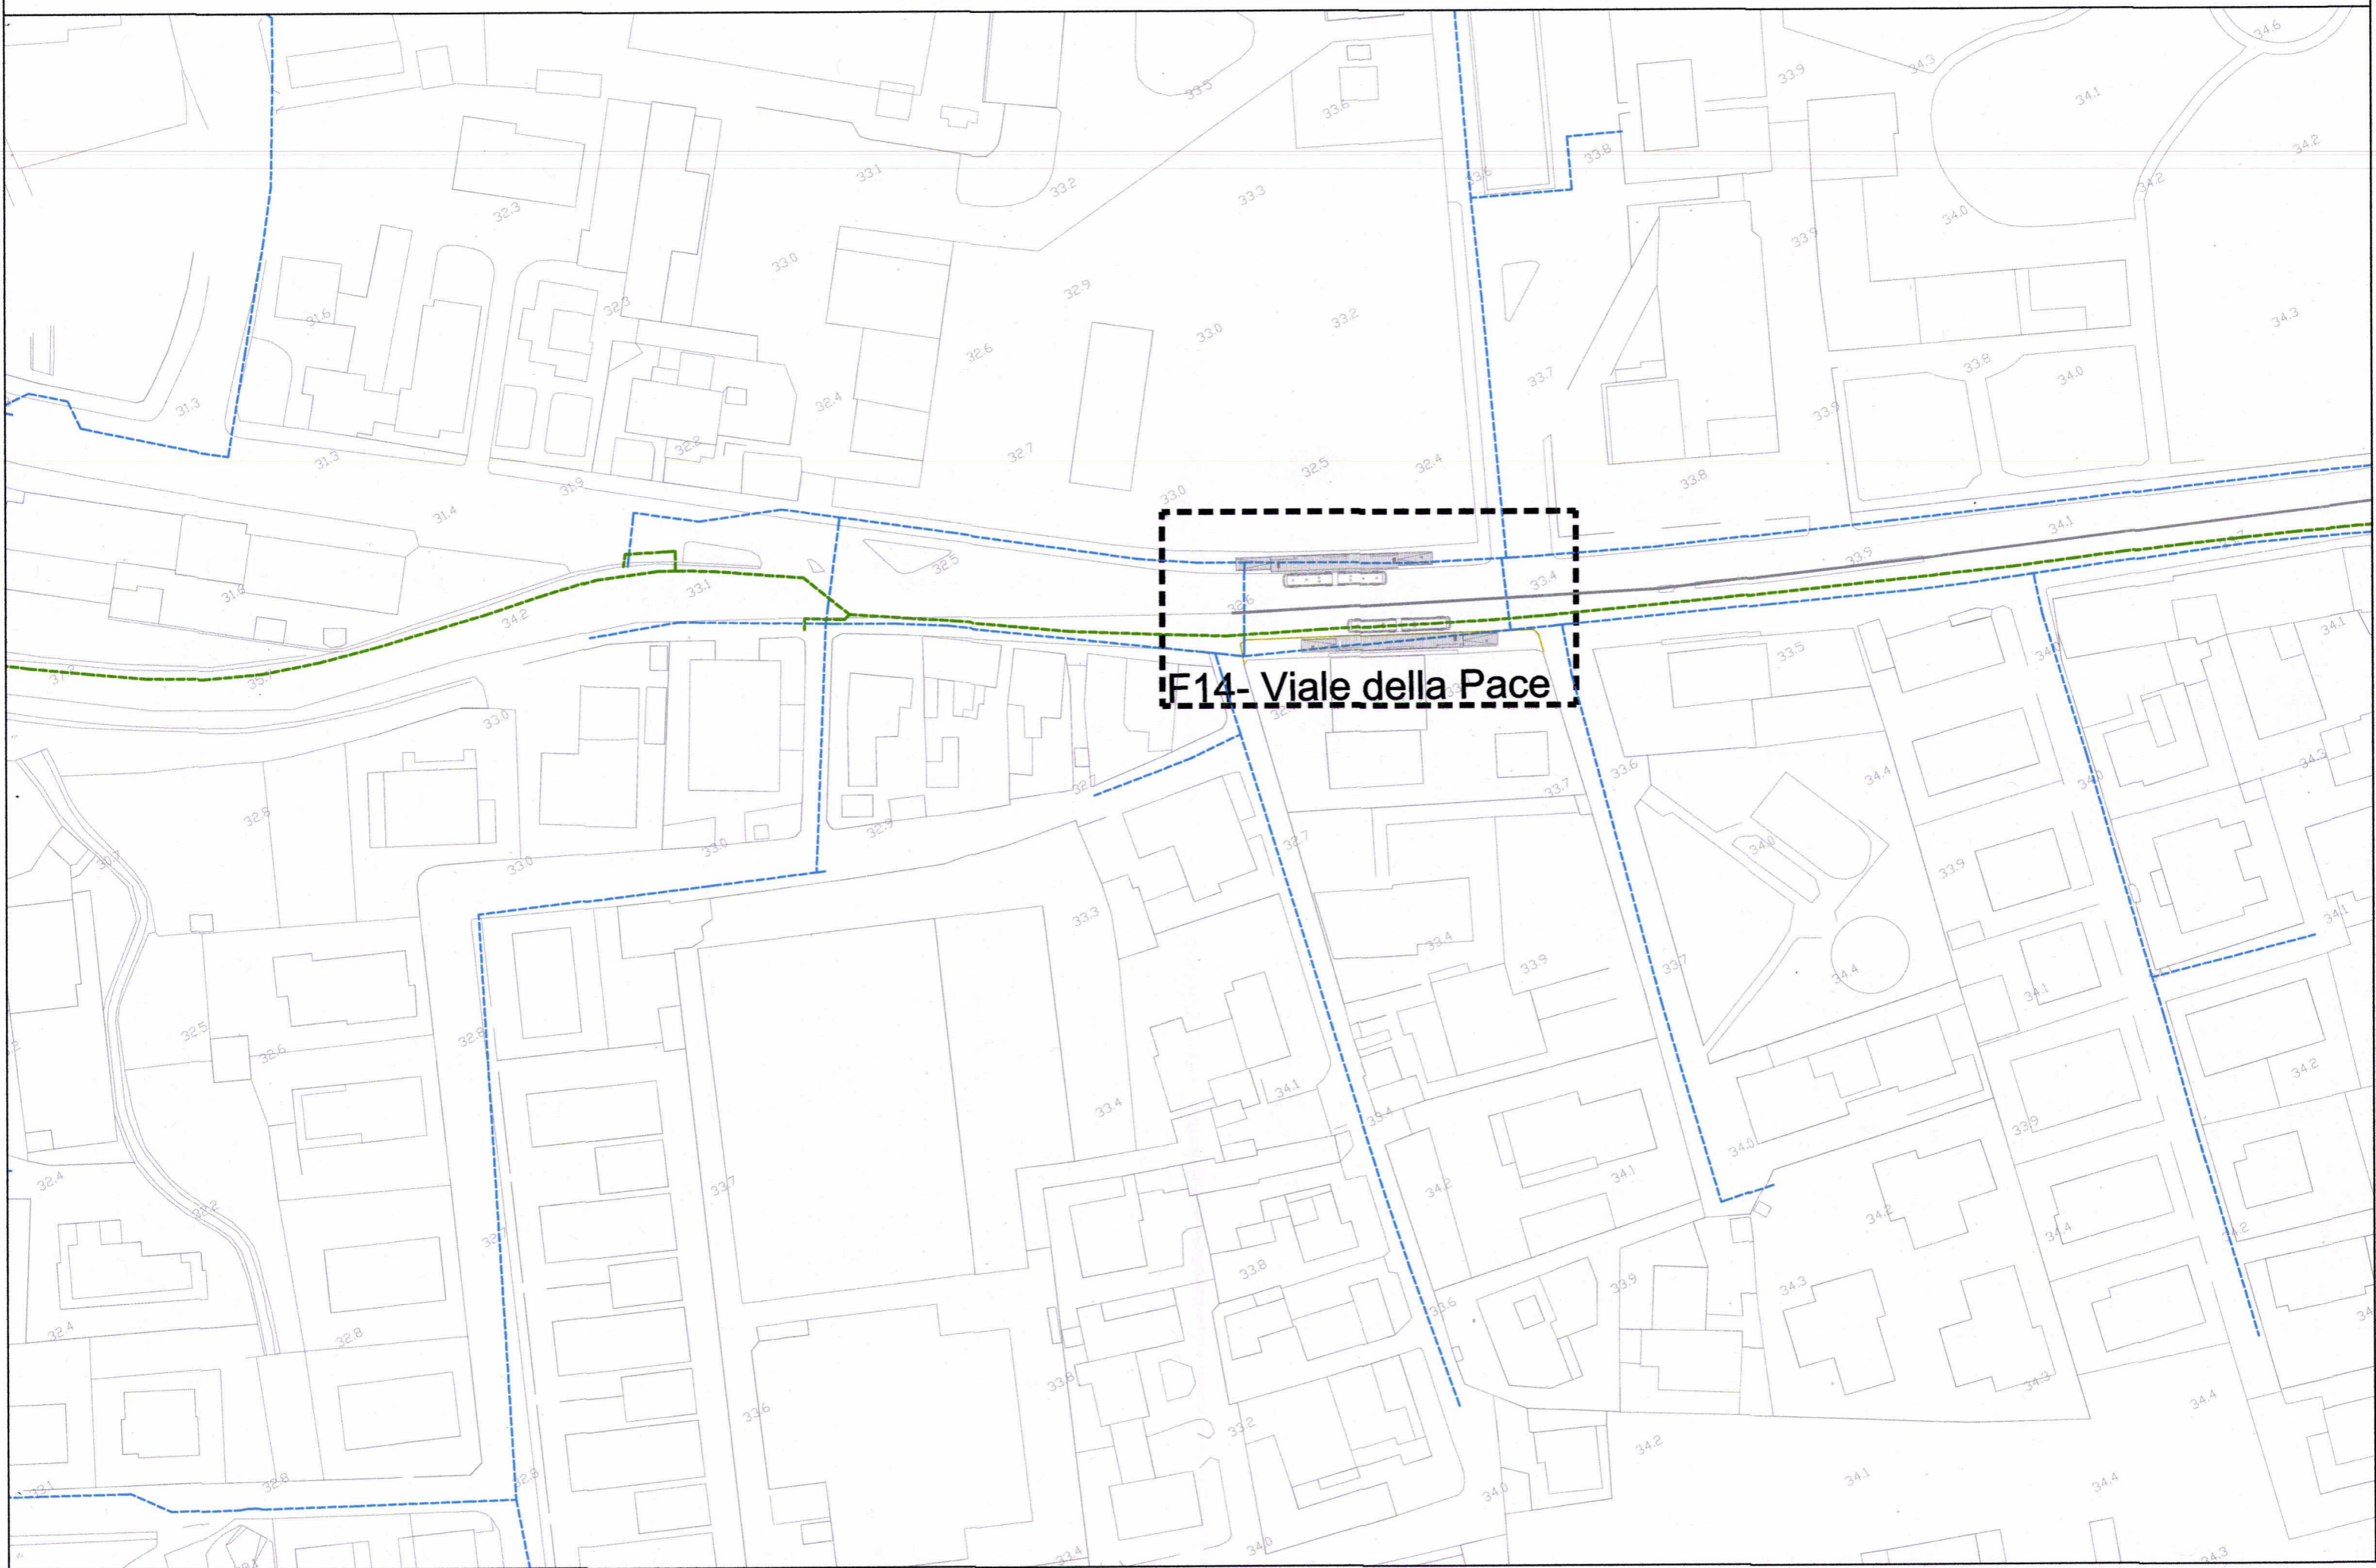


SCHEMA RETE GAS - FERMATA F15

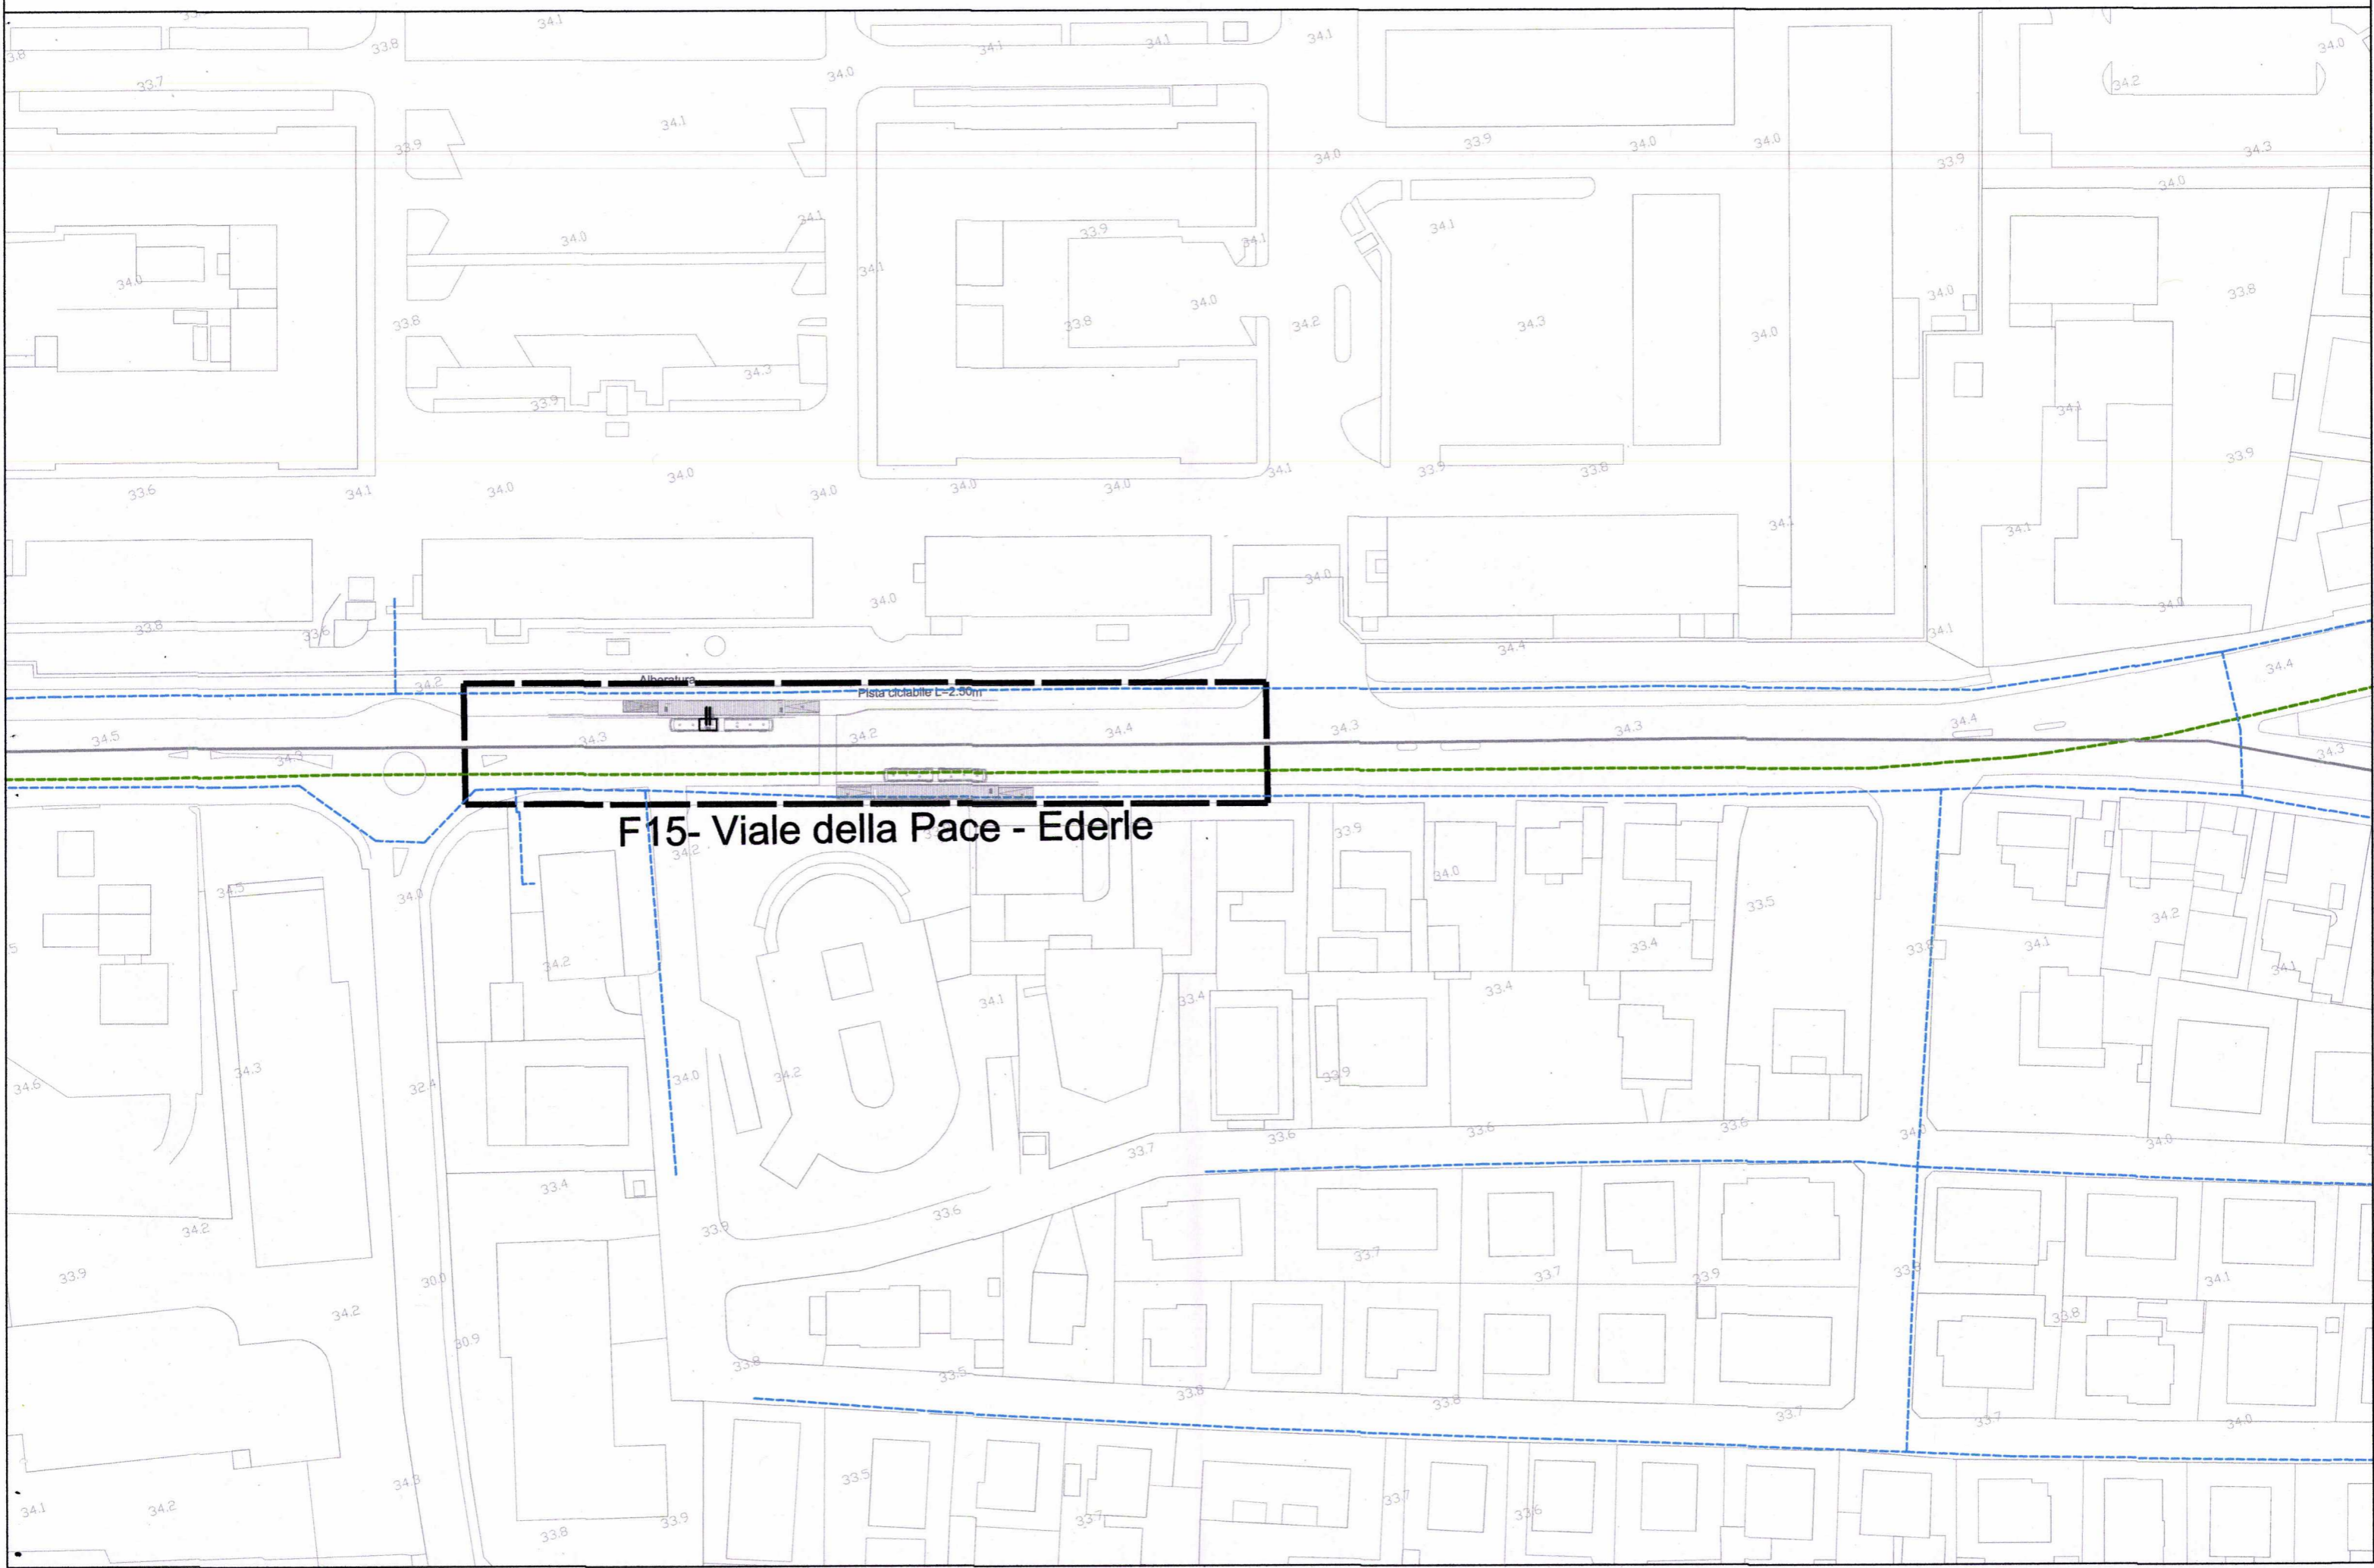


F15- Viale della Pace - Ederle

SCHEMA RETE GAS - FERMATA F16

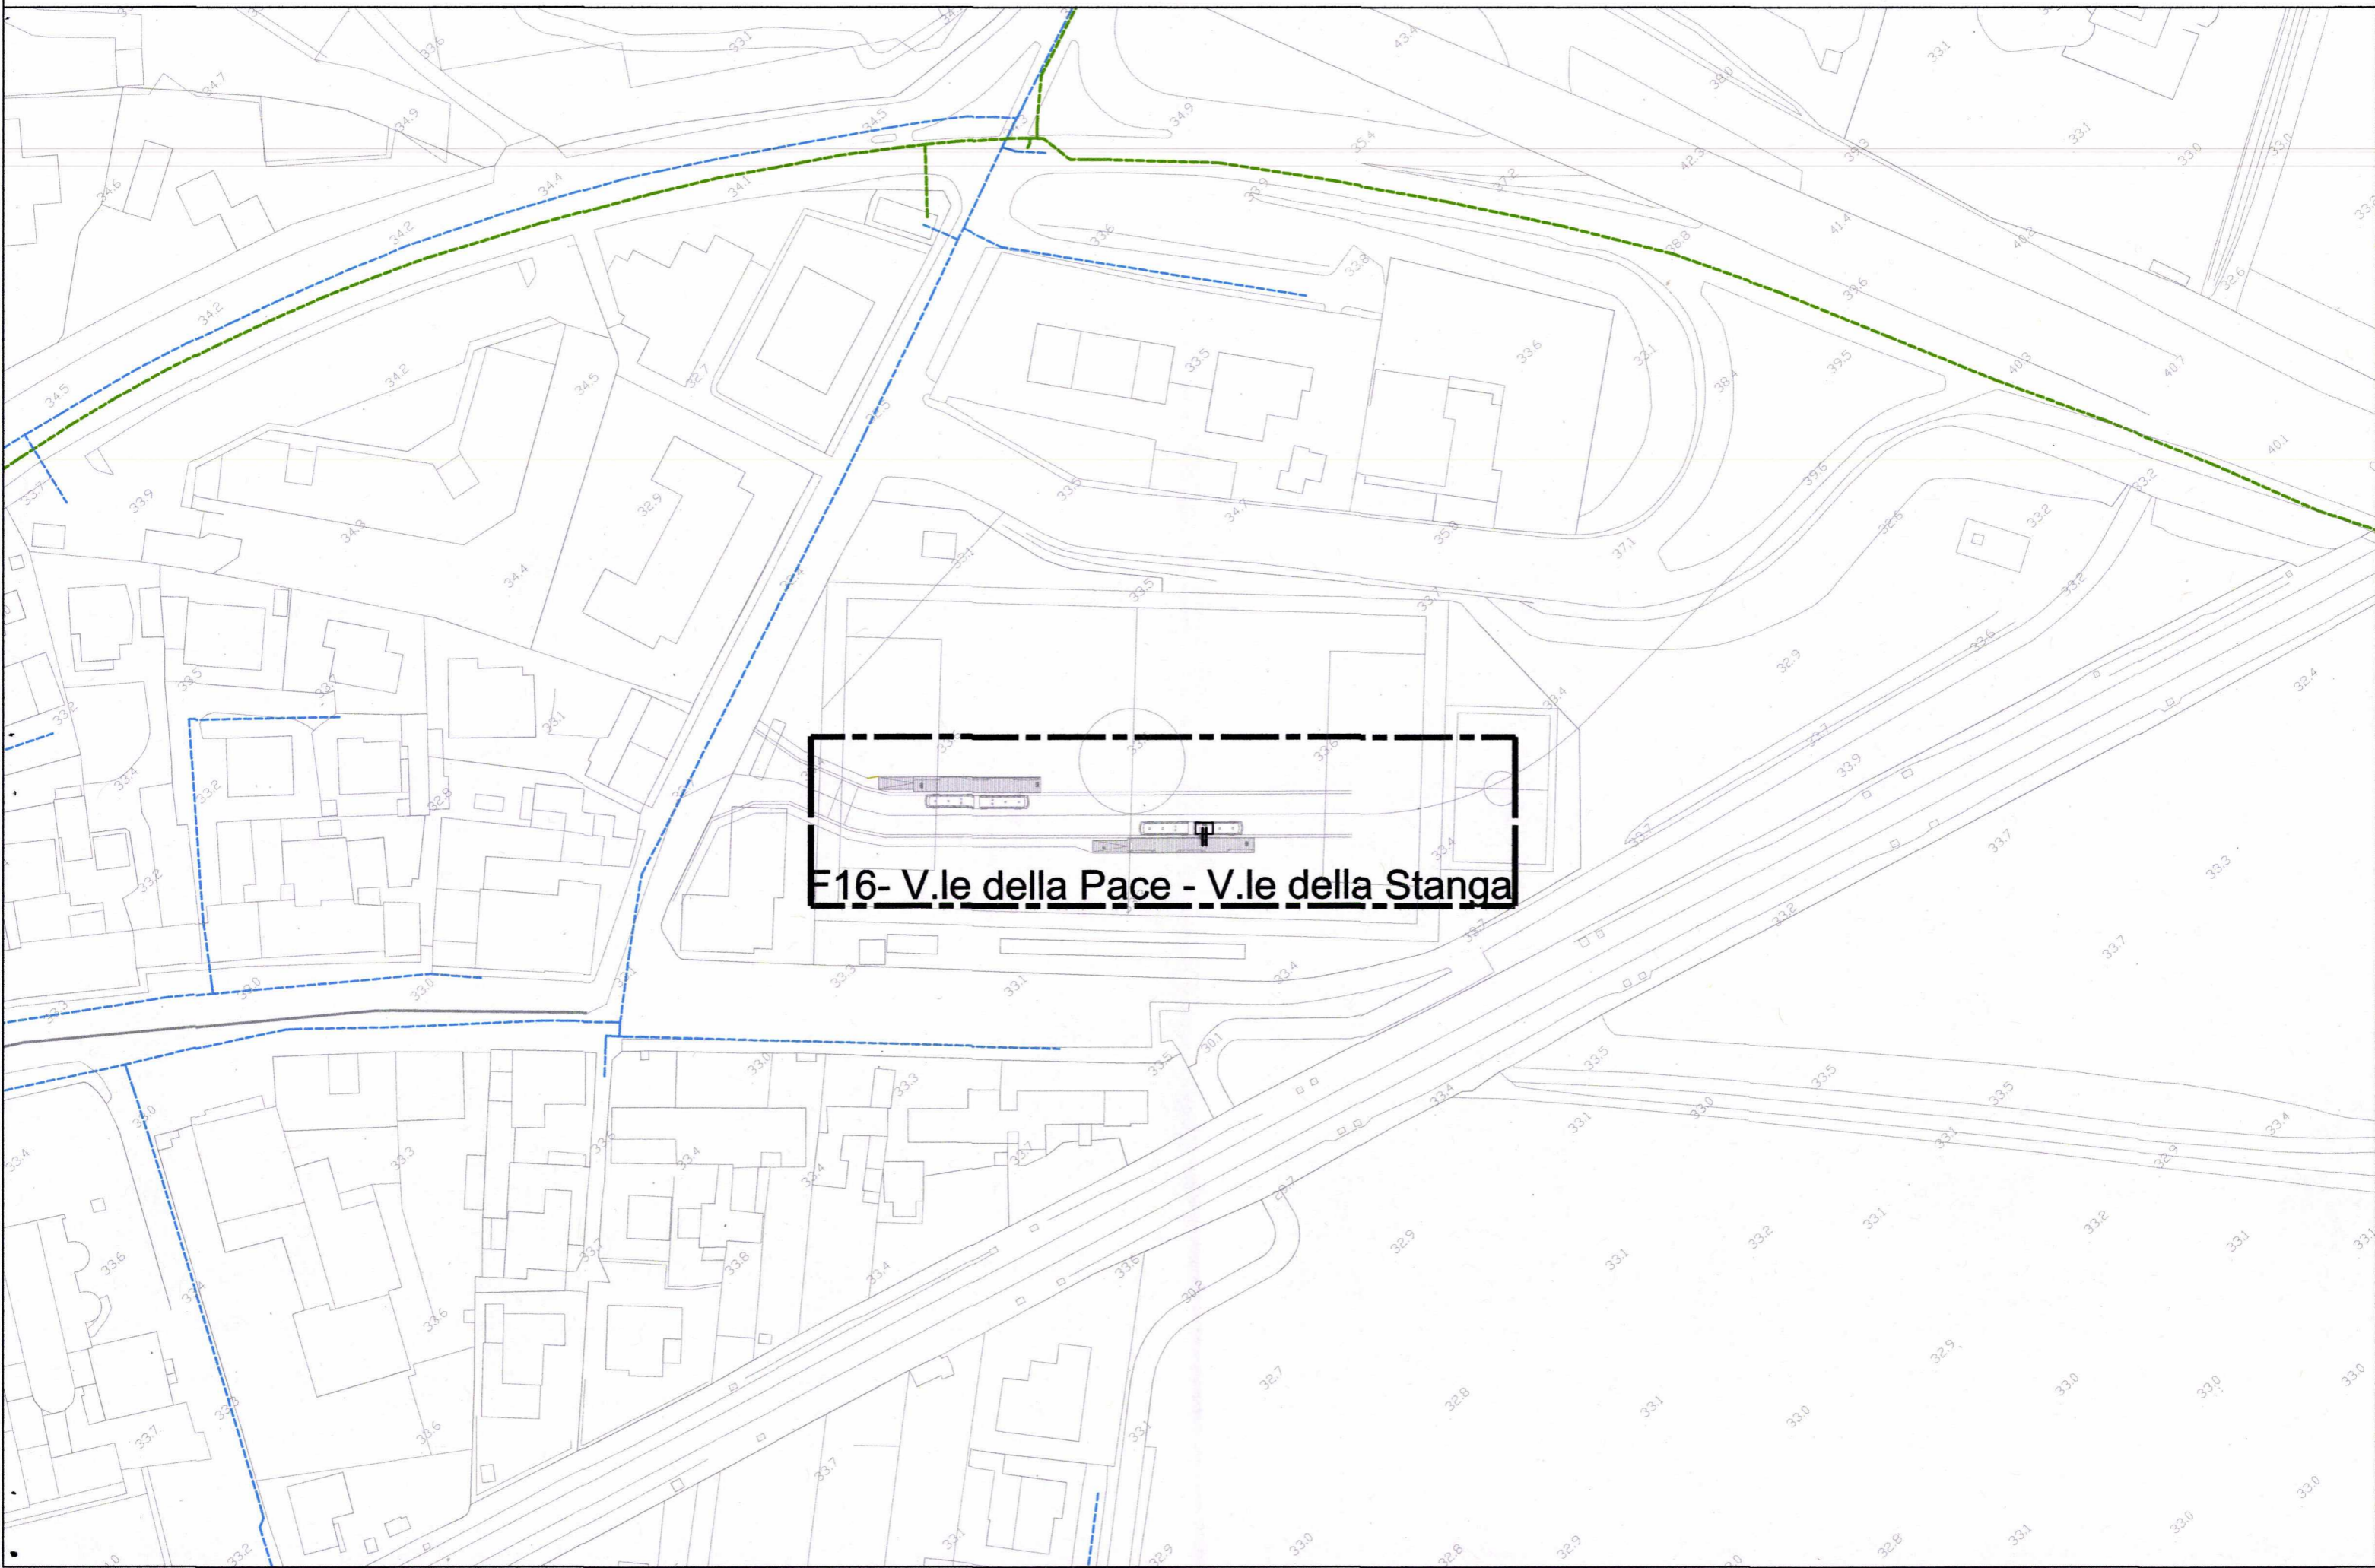

F16- V.le della Pace - V.le della Stanga

SCHEMA RETE GAS - FERMATA F16

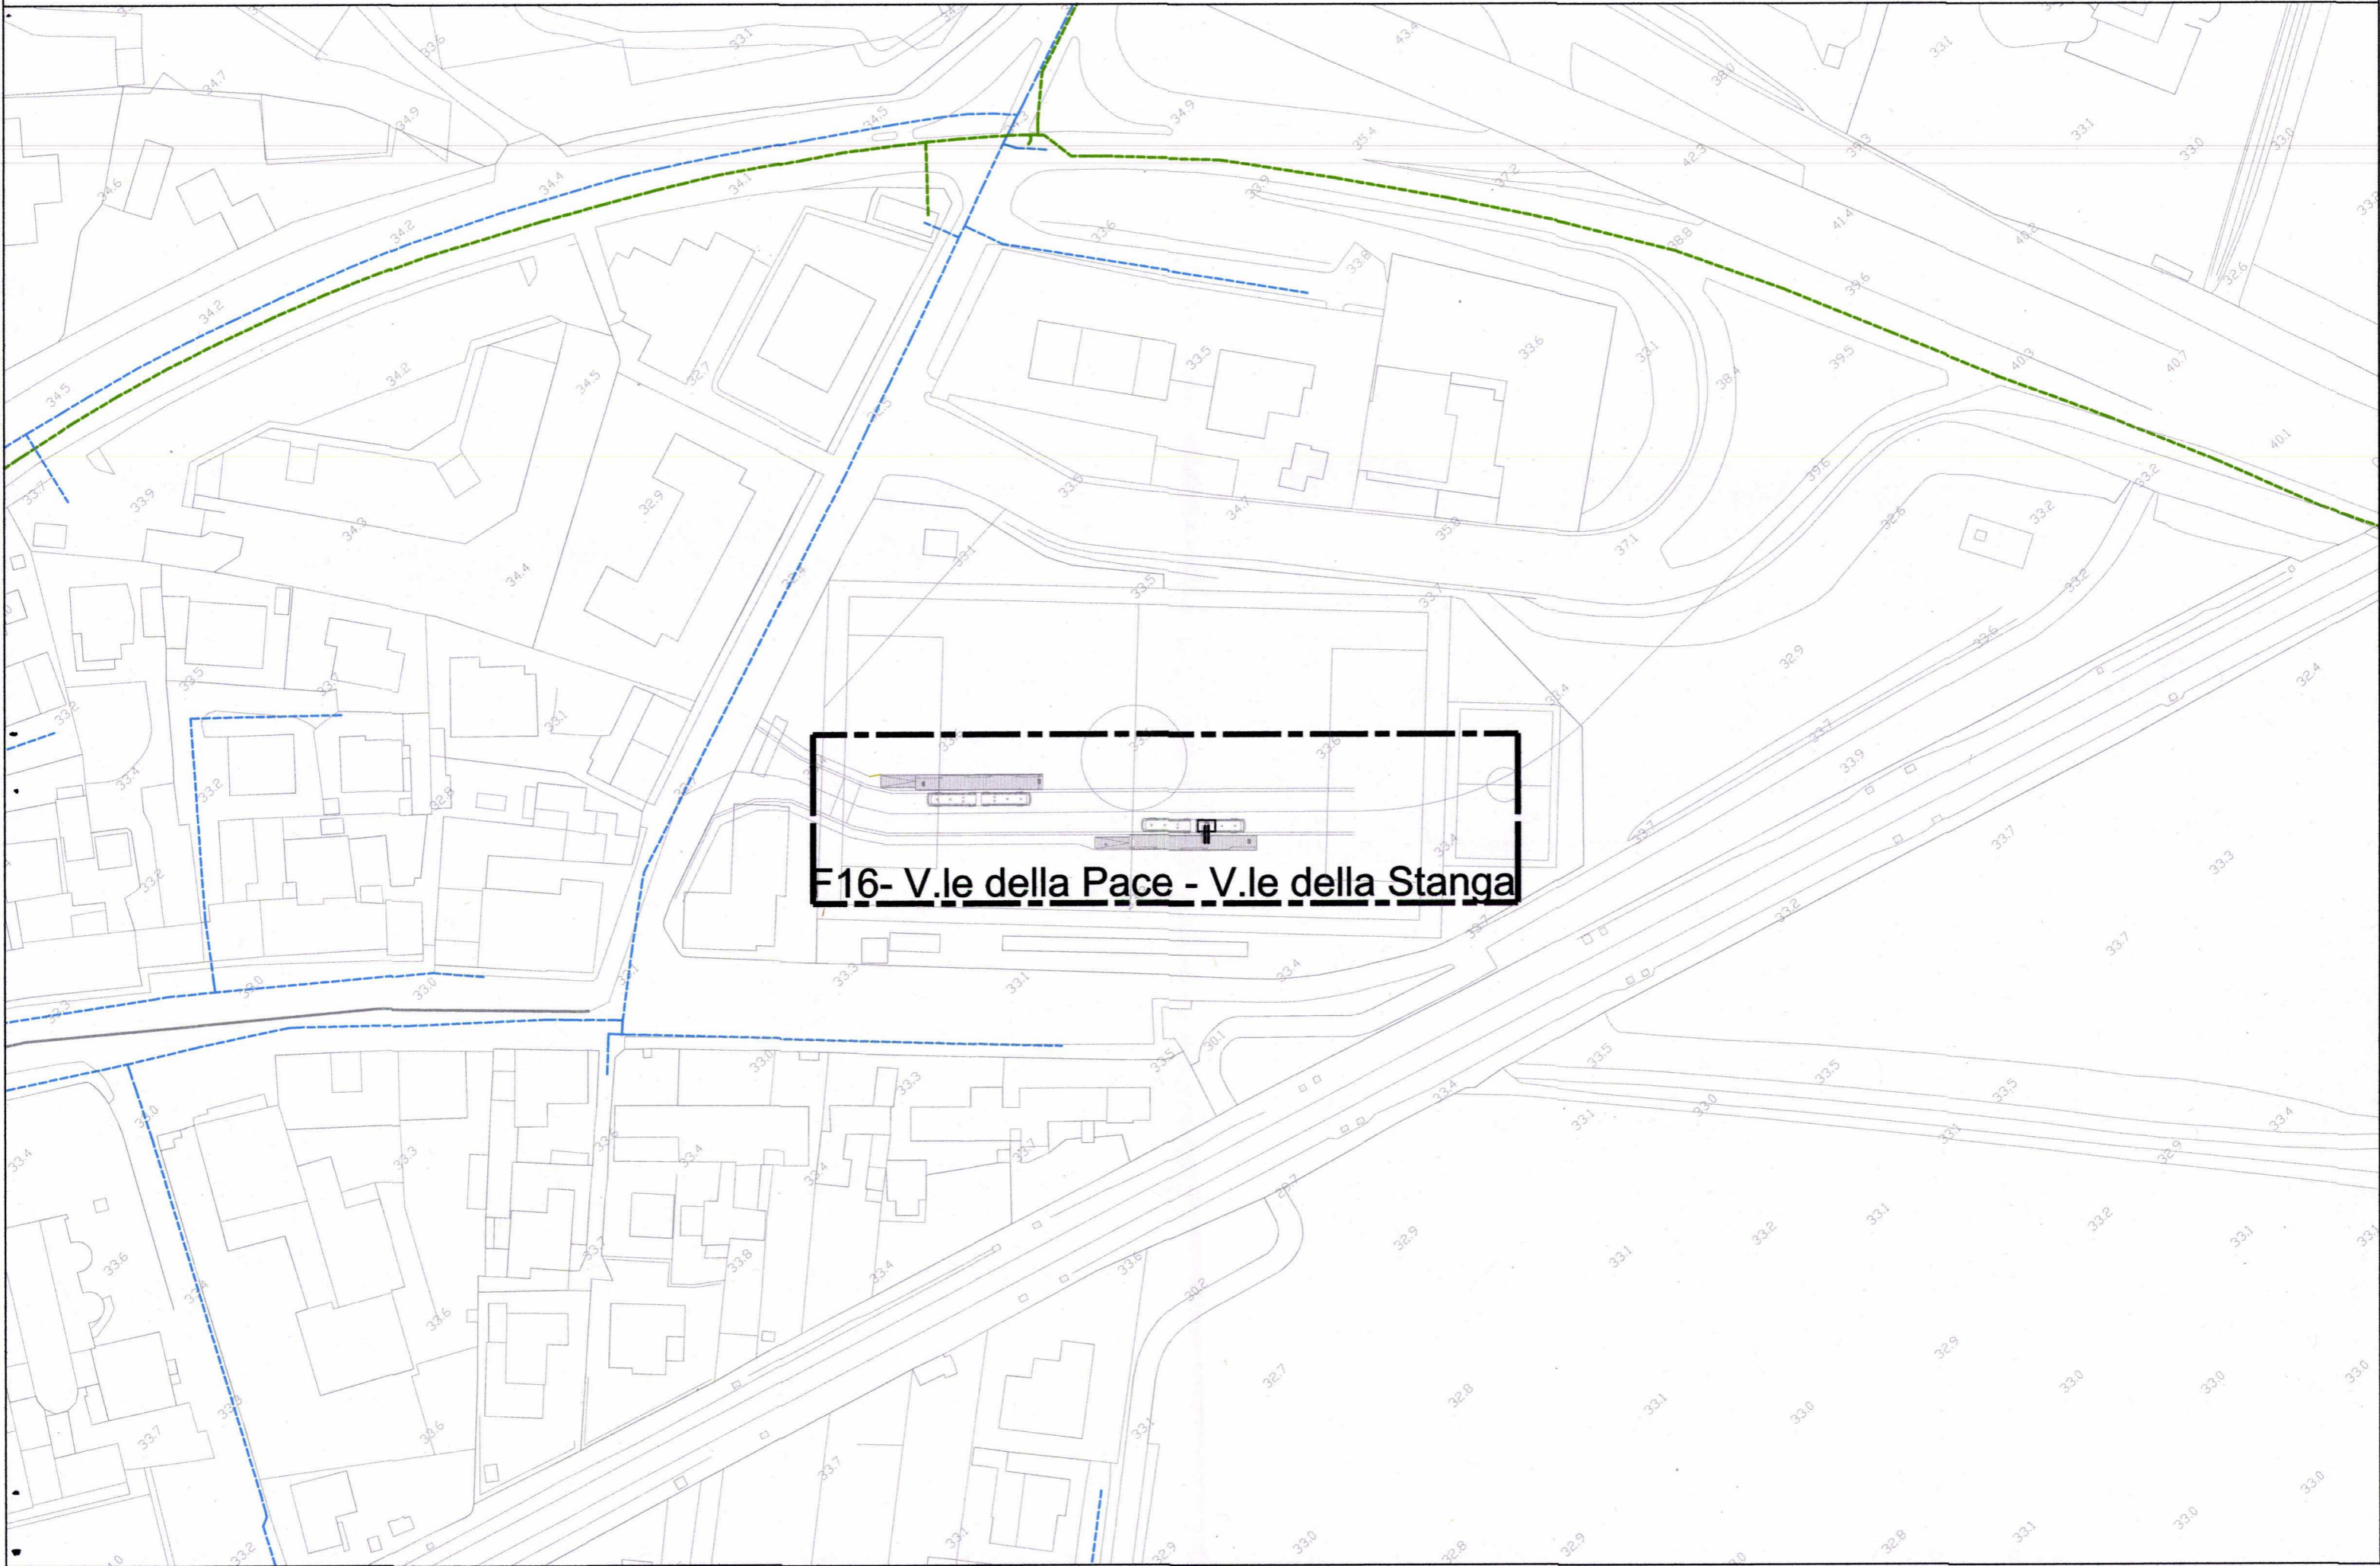

F16- V.le della Pace - V.le della Stanga

SCHEMA RETE GAS - FERMATA F17



SCHEMA RETE GAS - FERMATA F18

F18- Fermata del capolinea EST

