

PROGETTAZIONE:

**INFRASTRUTTURE FERROVIARIE STRATEGICHE DEFINITE DALLA LEGGE
 OBIETTIVO N.443/01**

CUP: J41E91000000009

U.O. VALUTAZIONE RISERVE, ESPROPRI E SUBAPPALTI

PROGETTO PRELIMINARE

**LINEA AV/AC VERONA - PADOVA
 LOTTO FUNZIONALE II
 ATTRAVERSAMENTO DI VICENZA**

DOSSIER CON PLANIMETRIE DI CENSIMENTO FERMATE FILOBUS
 RETE TELECOMANDO E TELERISCALDAMENTO

SCALA:

1:1000

COMMESSA LOTTO FASE ENTE TIPO DOC. OPERA/DISCIPLINA PROGR. REV.





I N 0 1 0 0 R 4 3 P 7 S I 0 0 0 0 0 0 4 A

Rev.	Descrizione	Redatto	Data	Verificato	Data	Approvato	Data	Autorizzato Data
A	Emissione esecutiva	P. Spicchia <i>[Signature]</i>	Luglio 2017	C. Moccagatta G. Ippolito <i>[Signature]</i>	Luglio 2017	B. Bianchi <i>[Signature]</i>	Luglio 2017	M. Comedini Luglio 2017 <i>[Signature]</i>

n. Elab.:

LEGENDA


SOTTOSERVIZI INTERFERITI RETE TELECOMANDO E TELERISCALDAMENTO

-  RETE TELECOMANDO SERVIZI A RETE INTERRATA
-  RETE TELECOMANDO SERVIZI A RETE AEREA
-  RETE TELERISCALDAMENTO
-  DELIMITAZIONE INTERVENTO FERMATE

SCHEMA RETE TELECOMANDO E TELERISCALDAMENTO - FERMATA F1/FIERA



SCHEMA RETE TELECOMANDO E TELERISCALDAMENTO - FERMATA F2

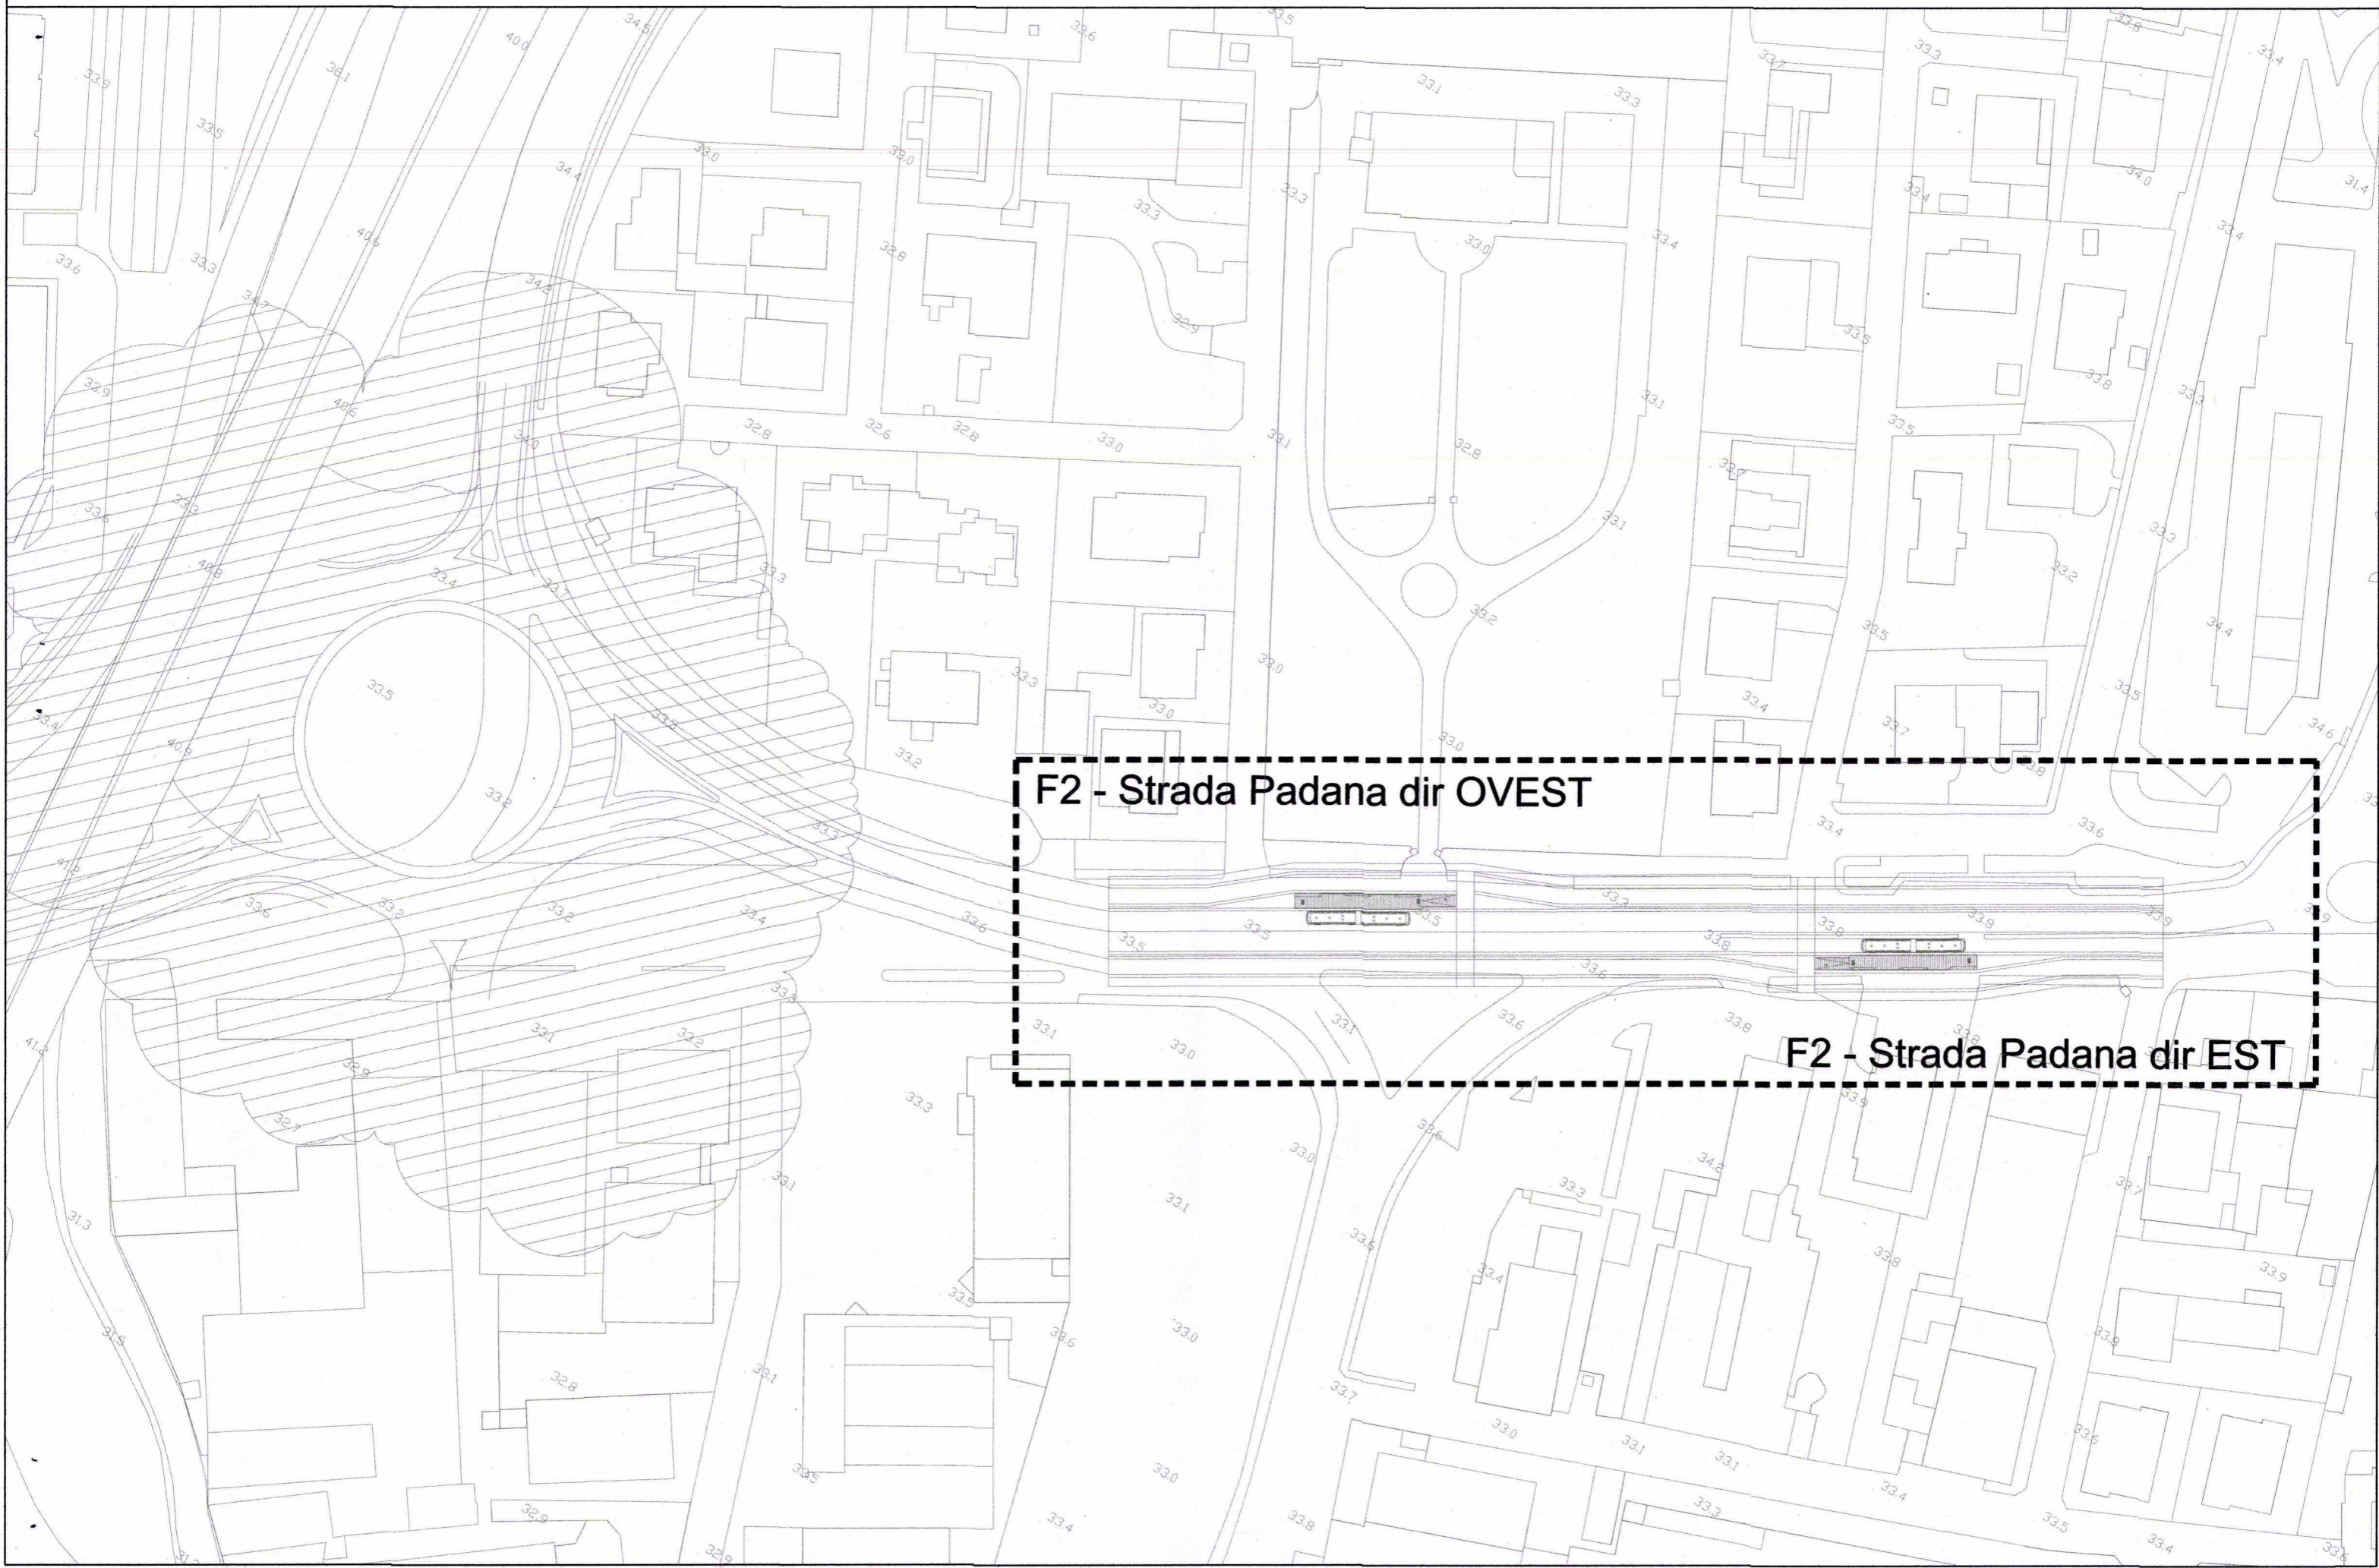

F2 - Strada Padana dir OVEST


F2 - Strada Padana dir EST

SCHEMA RETE TELECOMANDO E TELERISCALDAMENTO - FERMATA F3




F3 - Viale S.Lazzaro 87

SCHEMA RETE TELECOMANDO E Teleriscaldamento - FERMATA F4

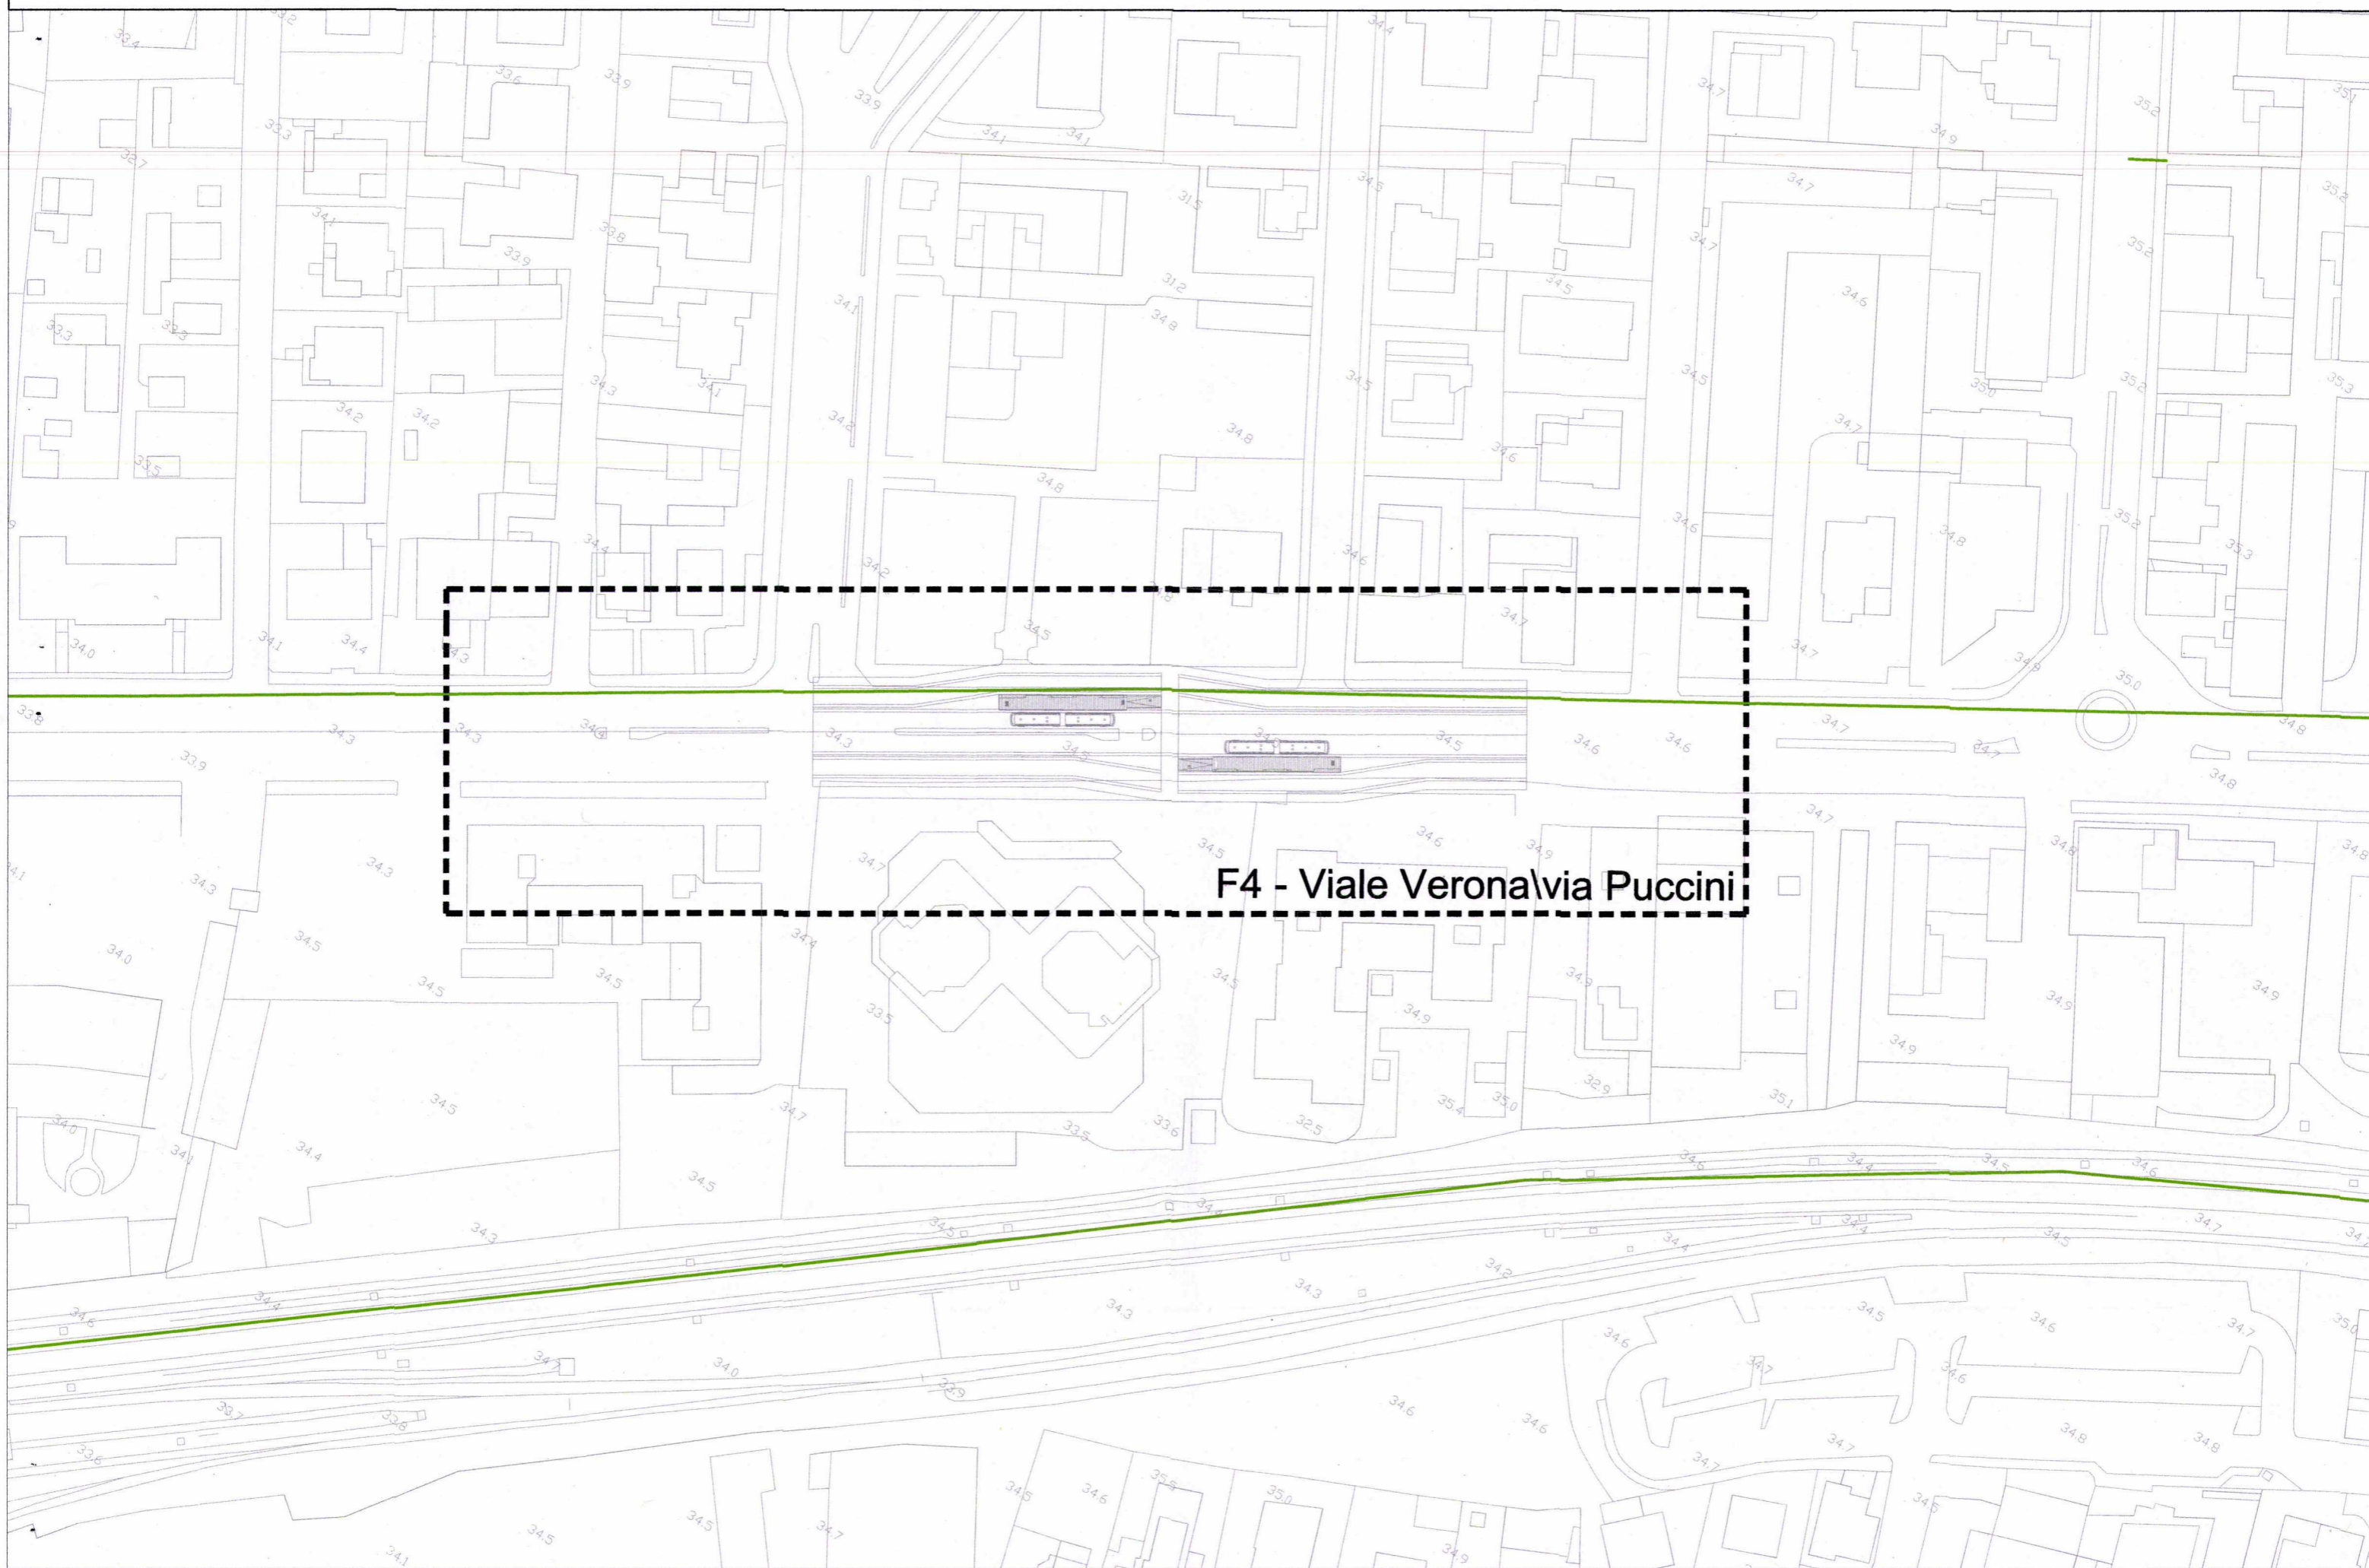

SCHEMA RETE TELECOMANDO E TELERISCALDAMENTO - FERMATA F5

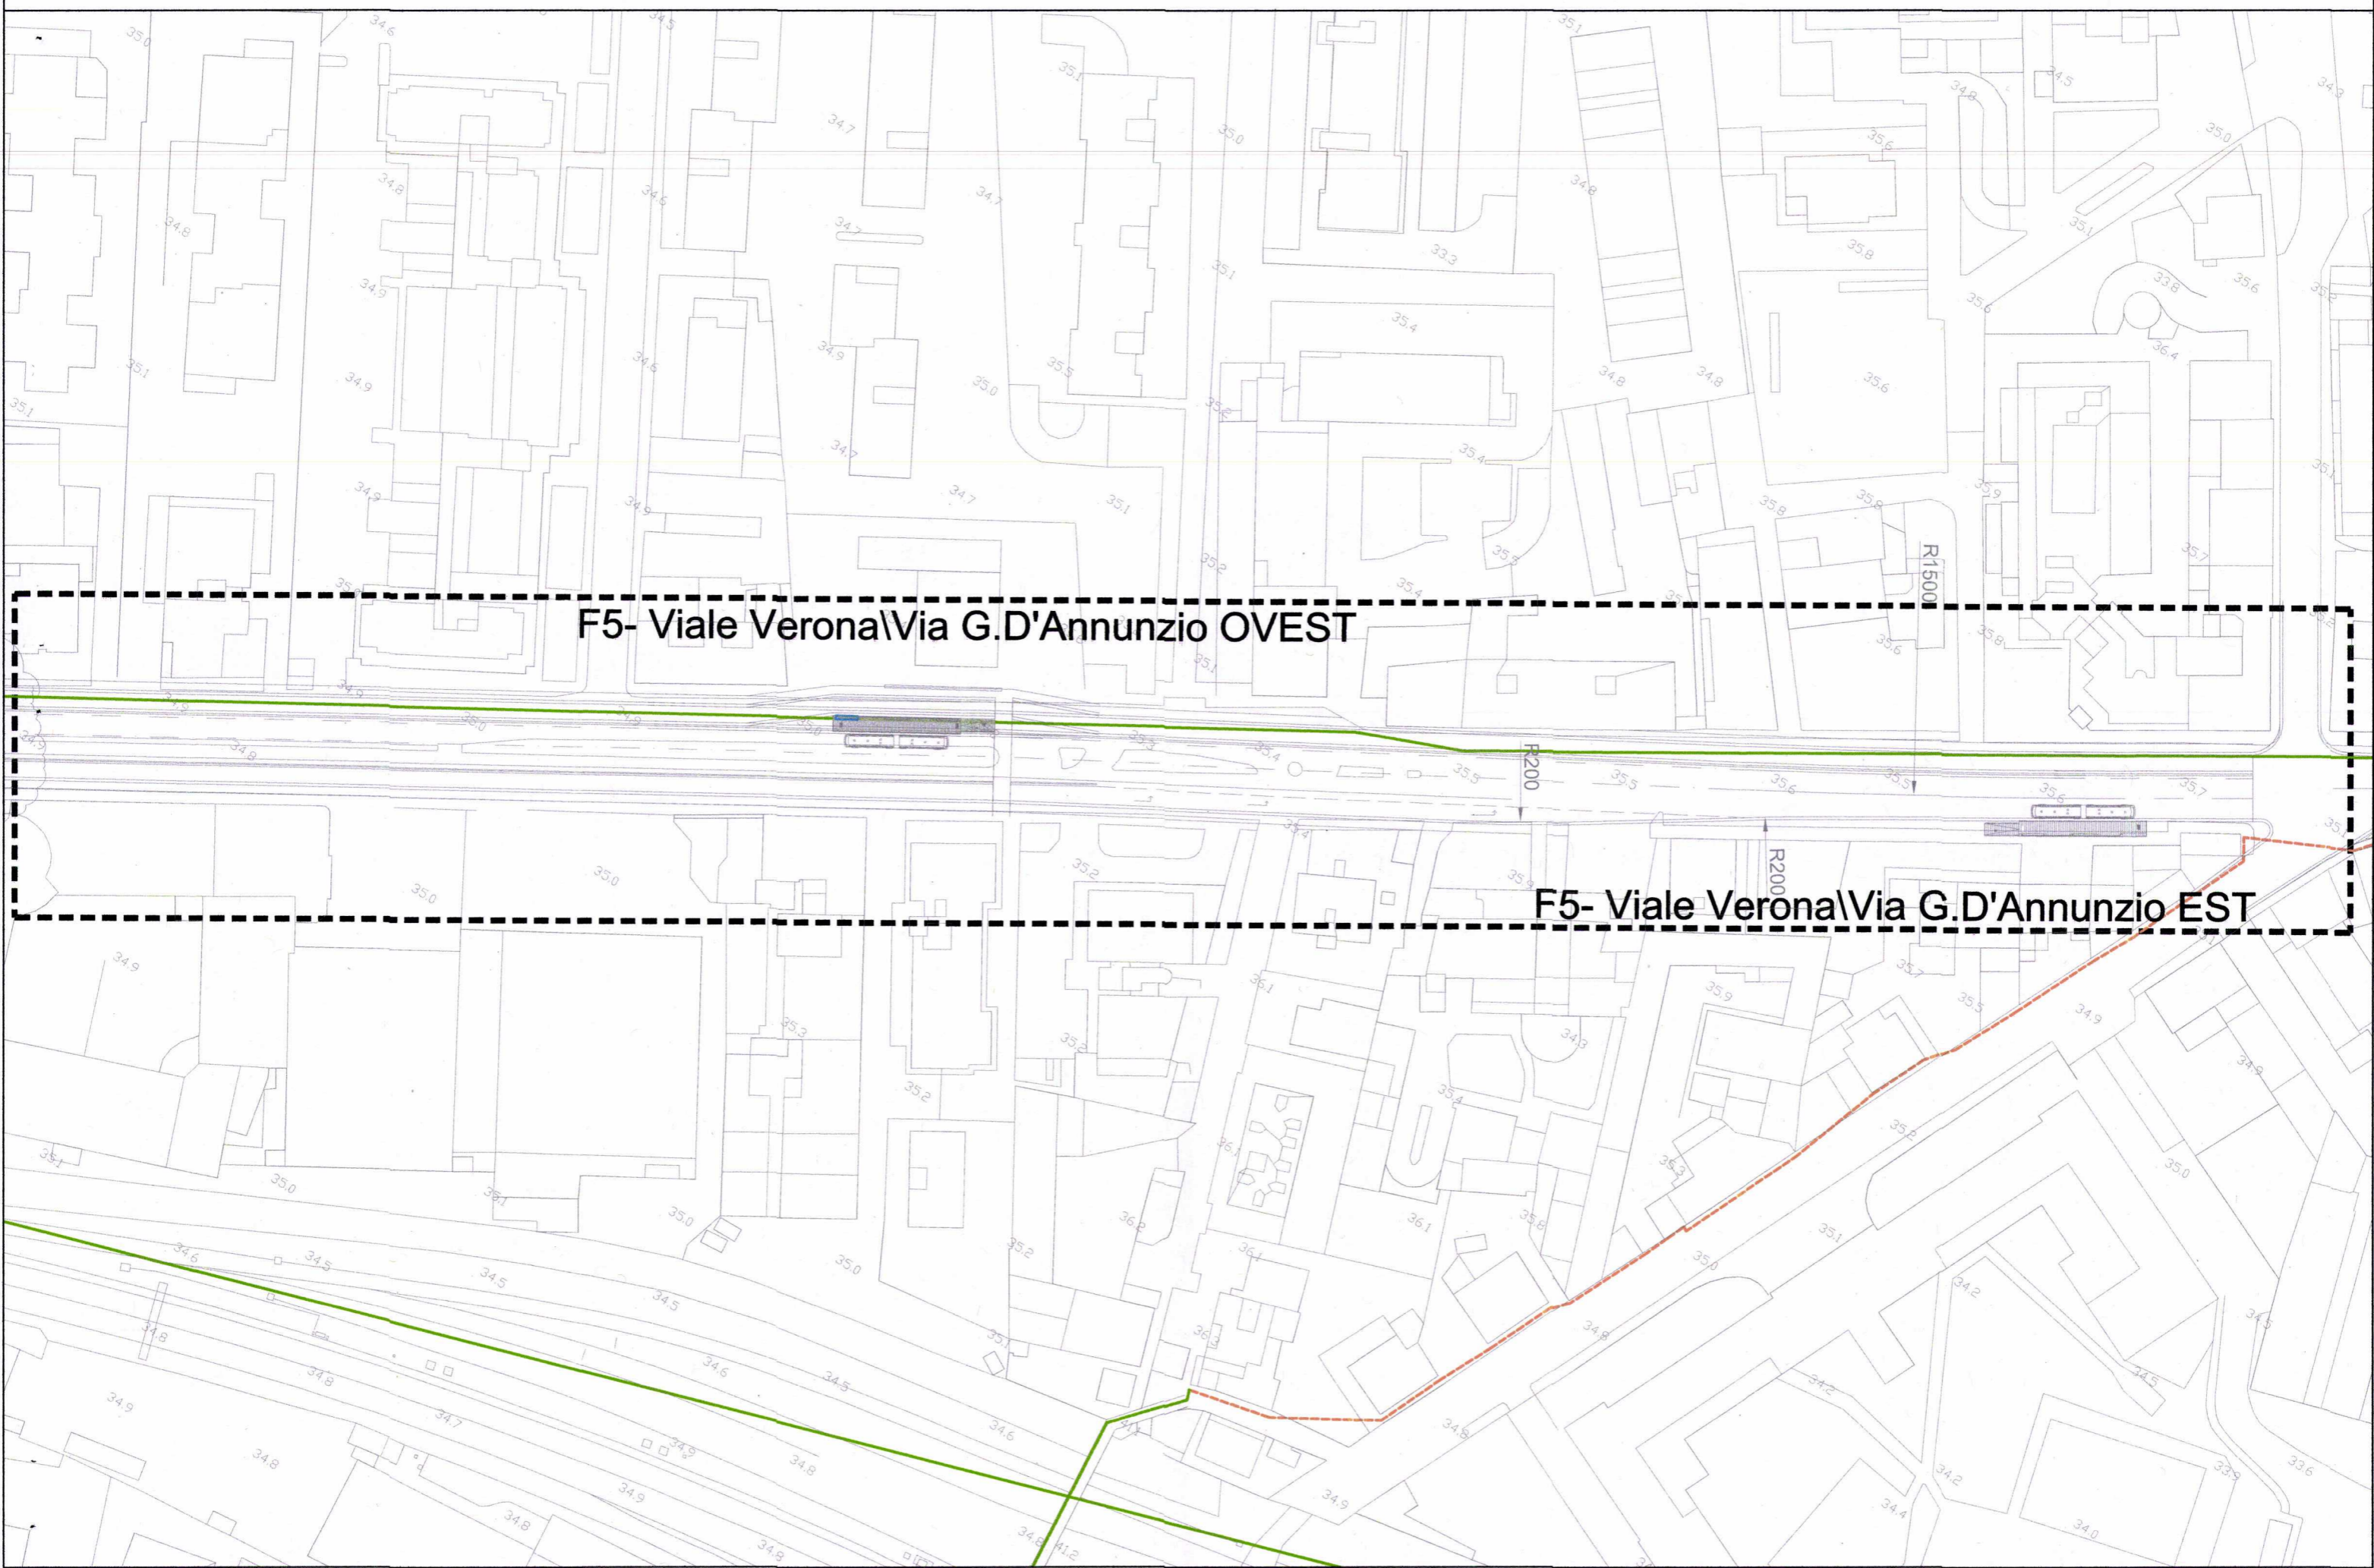

F5- Viale Verona\Via G.D'Annunzio OVEST

F5- Viale Verona\Via G.D'Annunzio EST

SCHEMA RETE TELECOMANDO E TELERISCALDAMENTO - FERMATA F6




F6- Corso S.Felice - Basilica dei SS


SCHEMA RETE TELECOMANDO E TELERISCALDAMENTO - FERMATA F7




SCHEMA RETE TELECOMANDO E TELERISCALDAMENTO - FERMATA F8

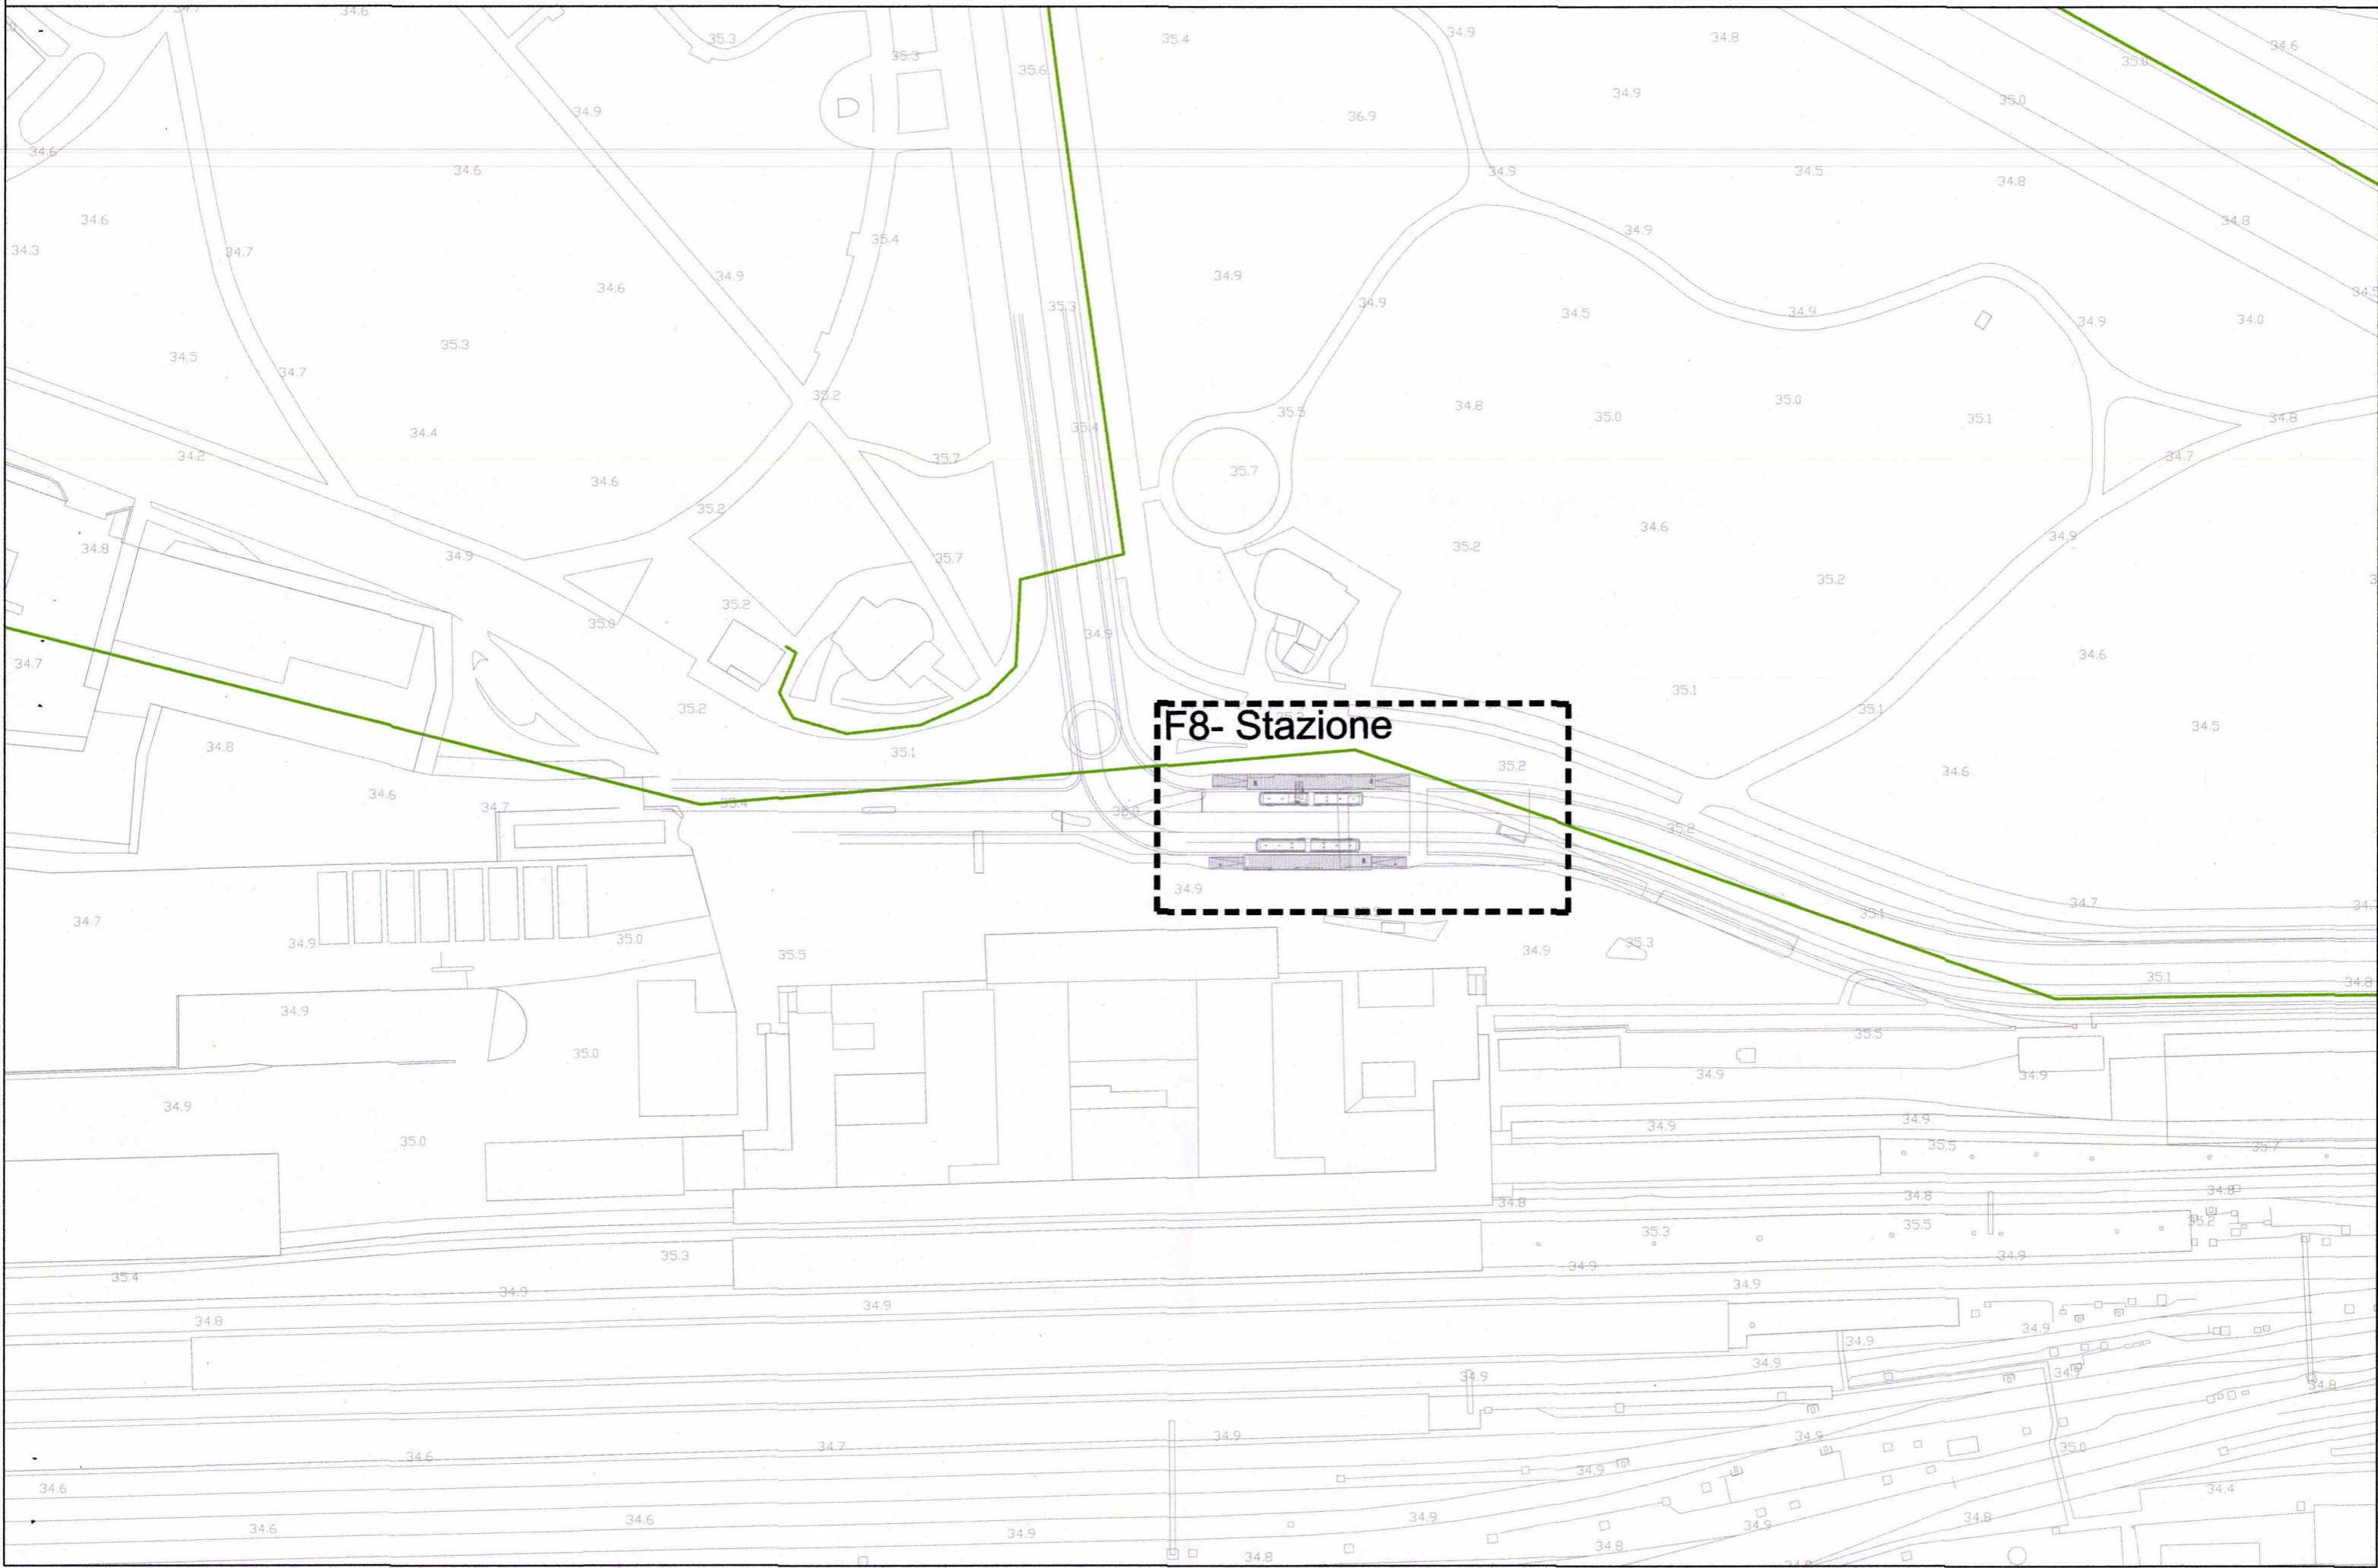


SCHEMA RETE TELECOMANDO E TELERISCALDAMENTO - FERMATA F9

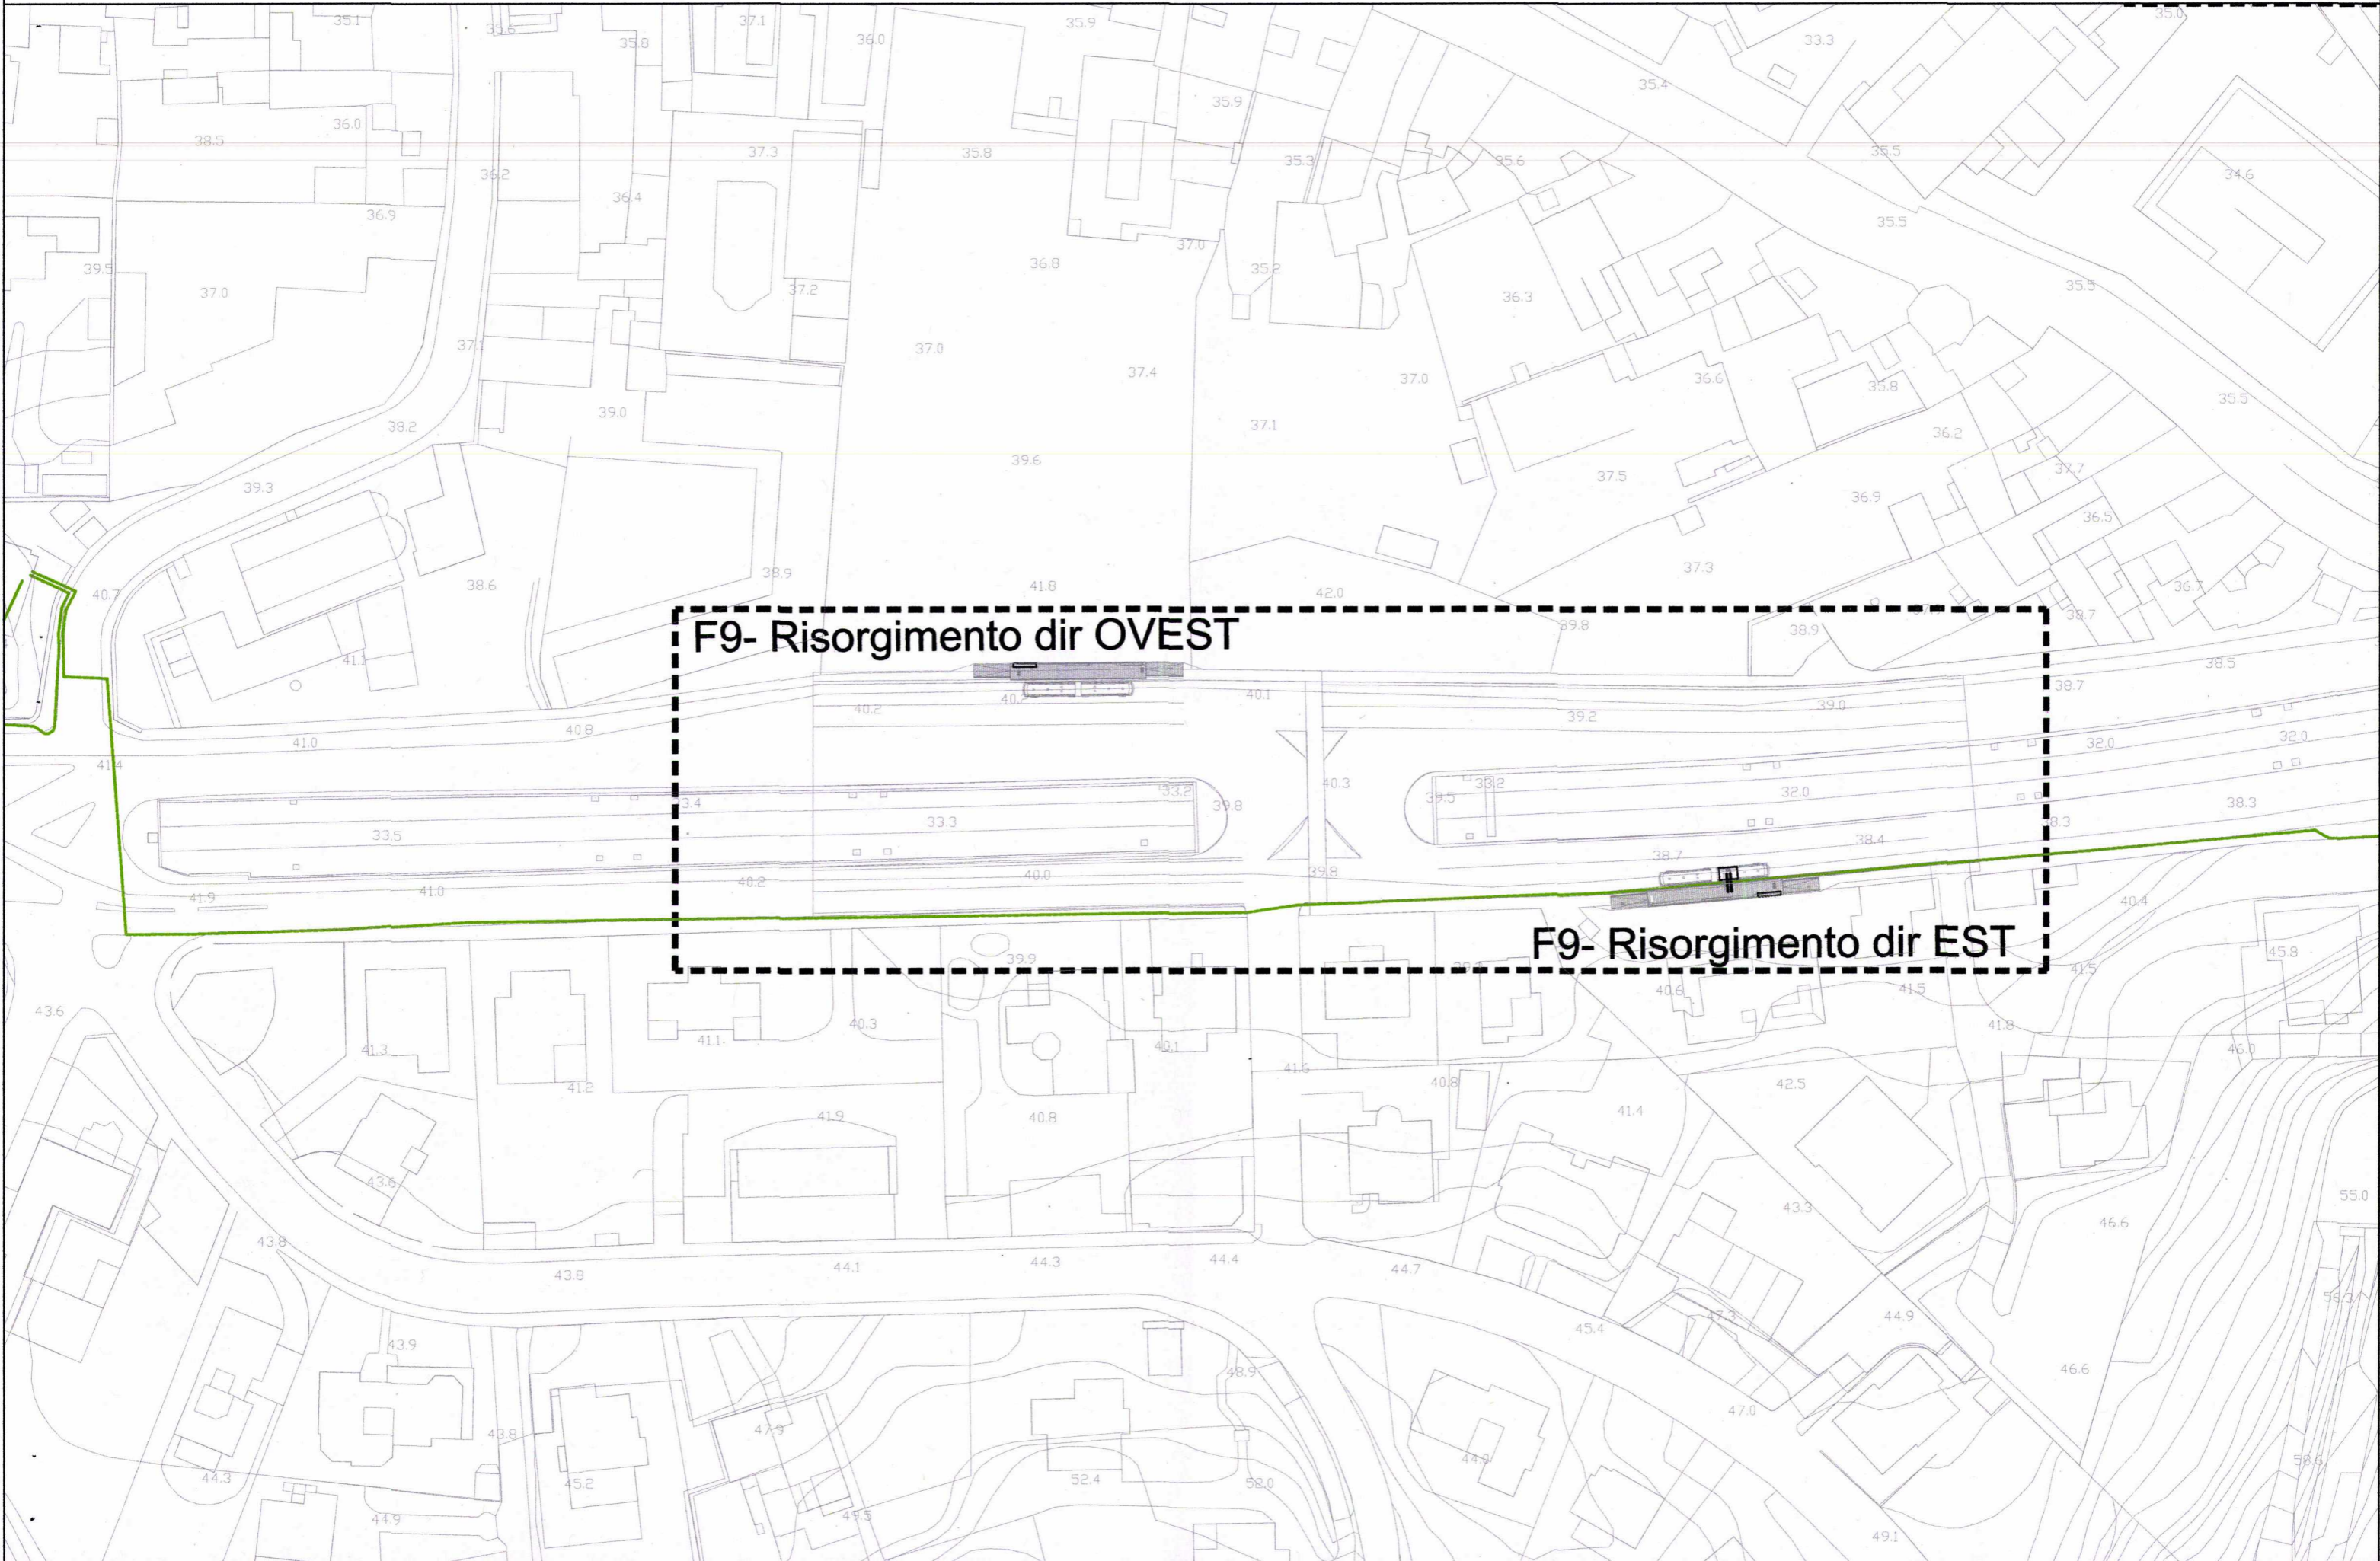

SCHEMA RETE TELECOMANDO E TELERISCALDAMENTO - FERMATA F10

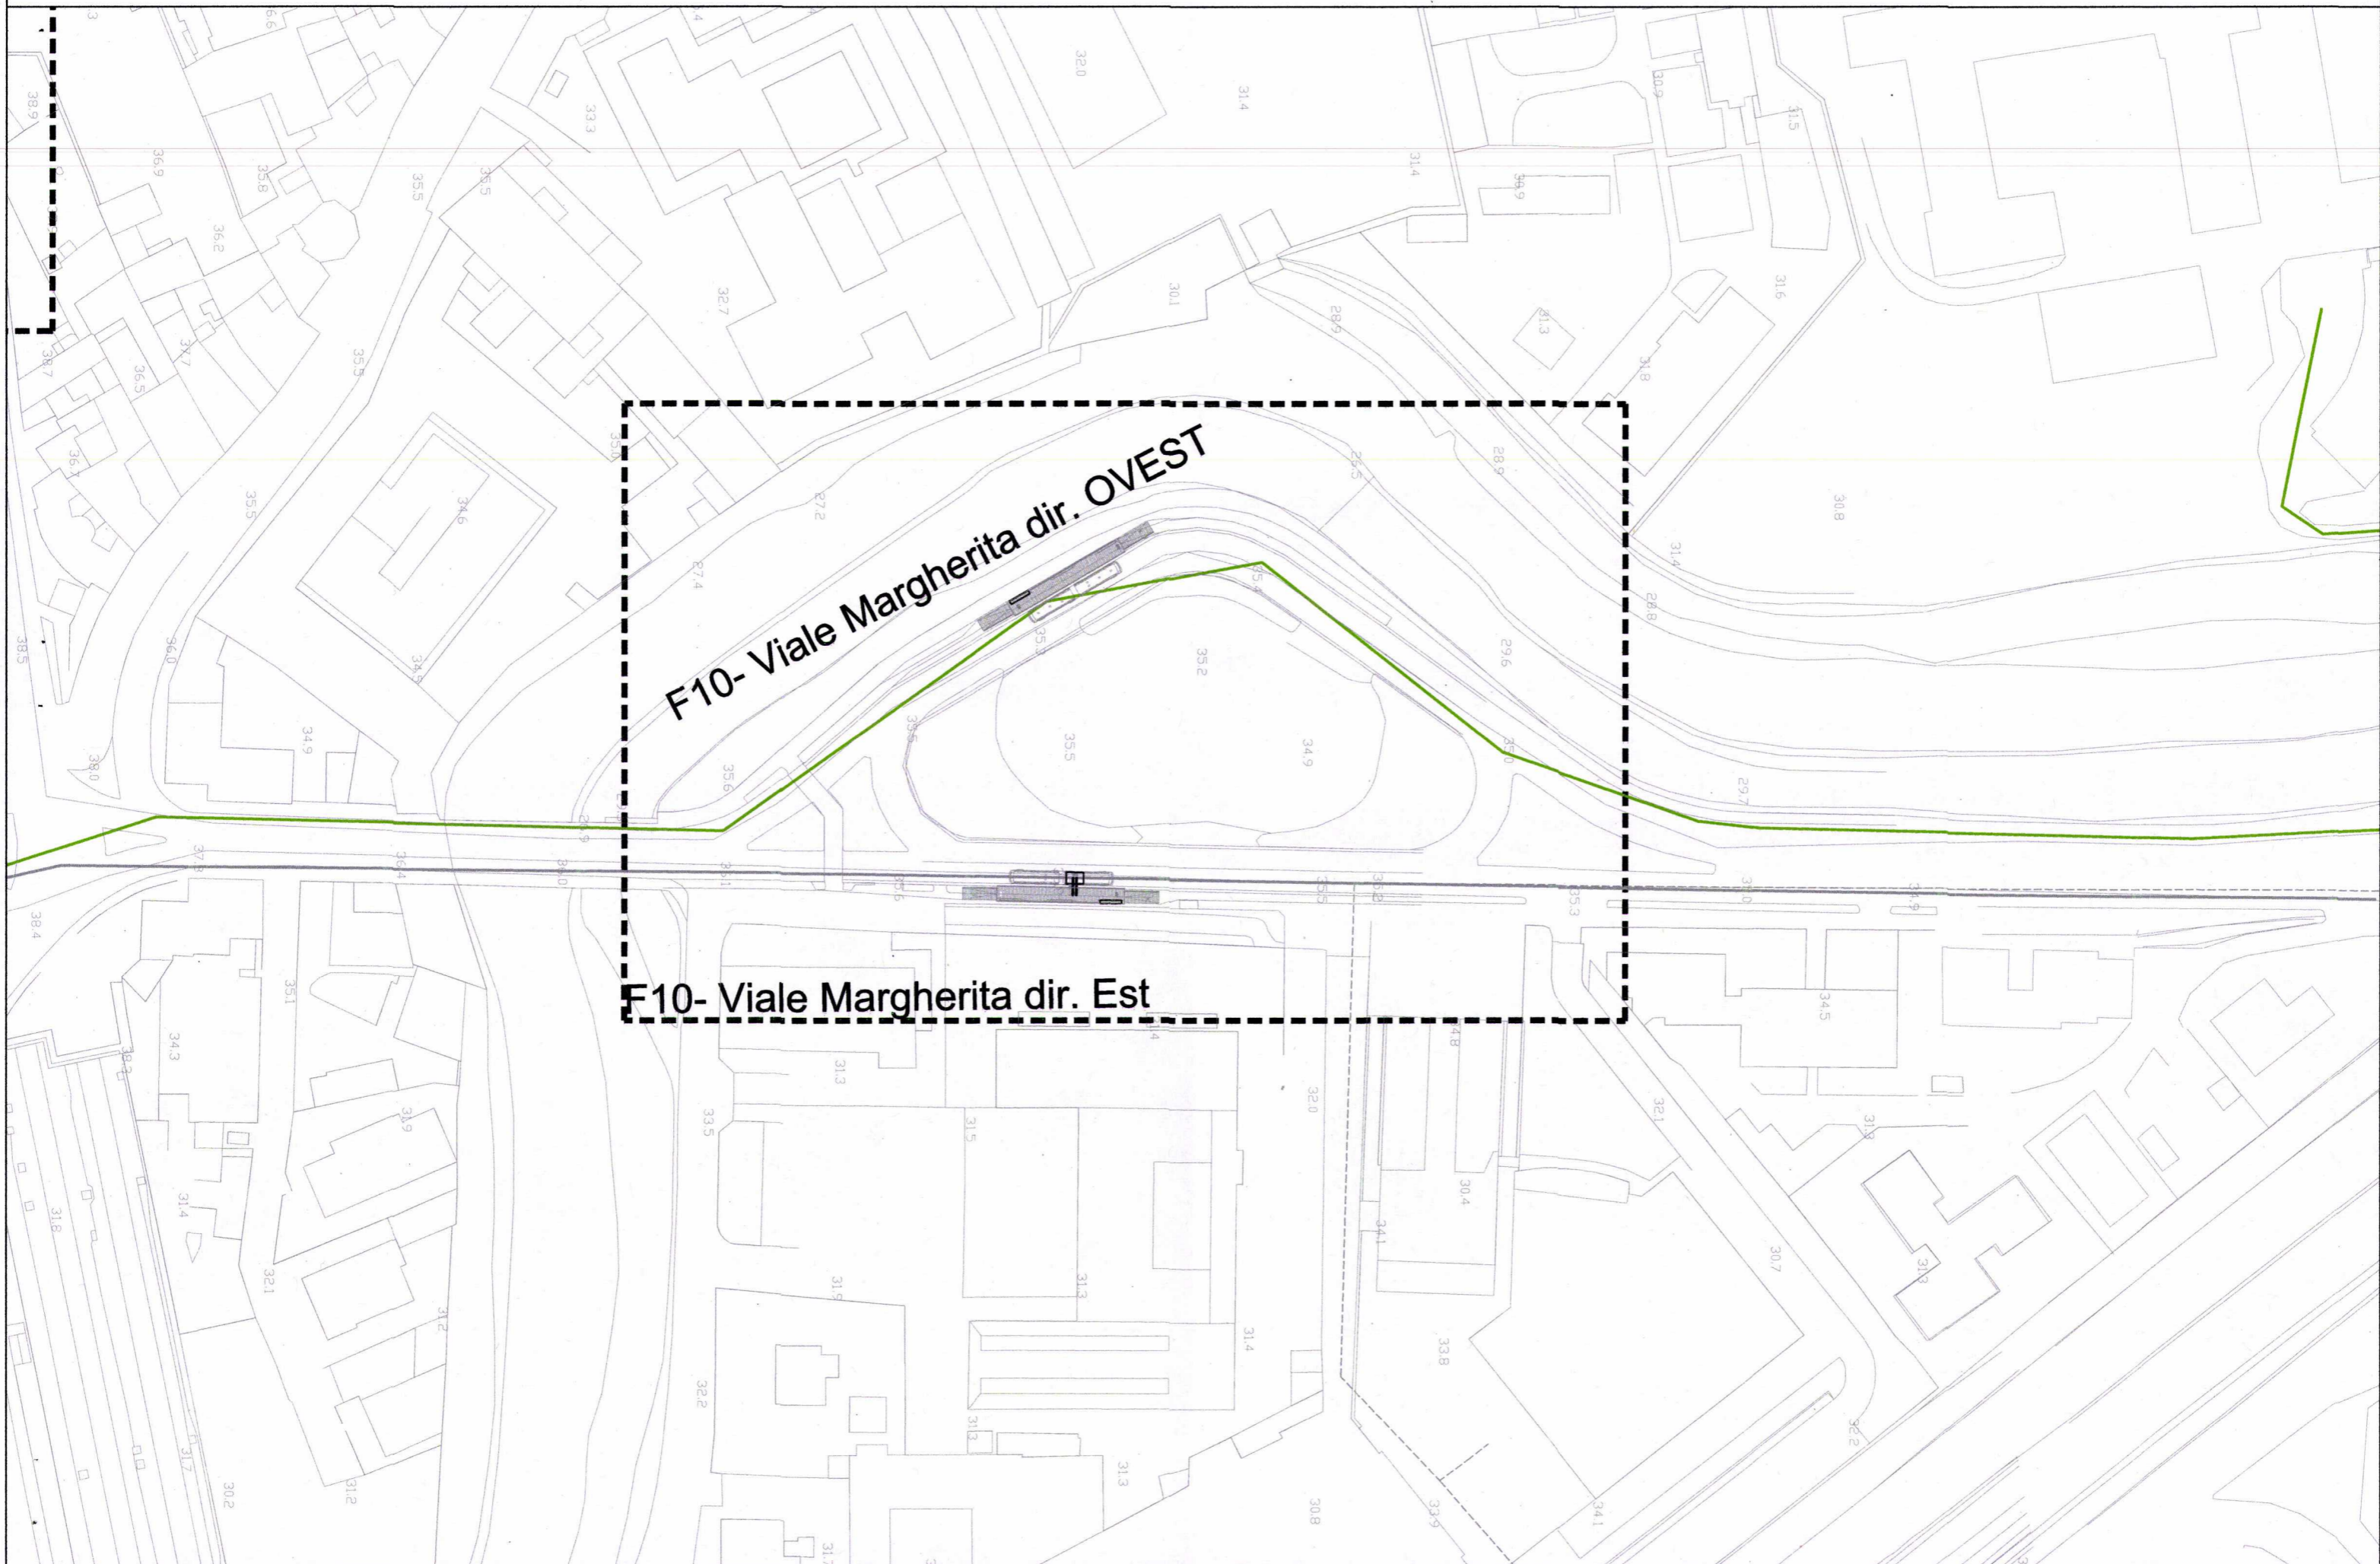

SCHEMA RETE TELECOMANDO E TELERISCALDAMENTO - FERMATA F11

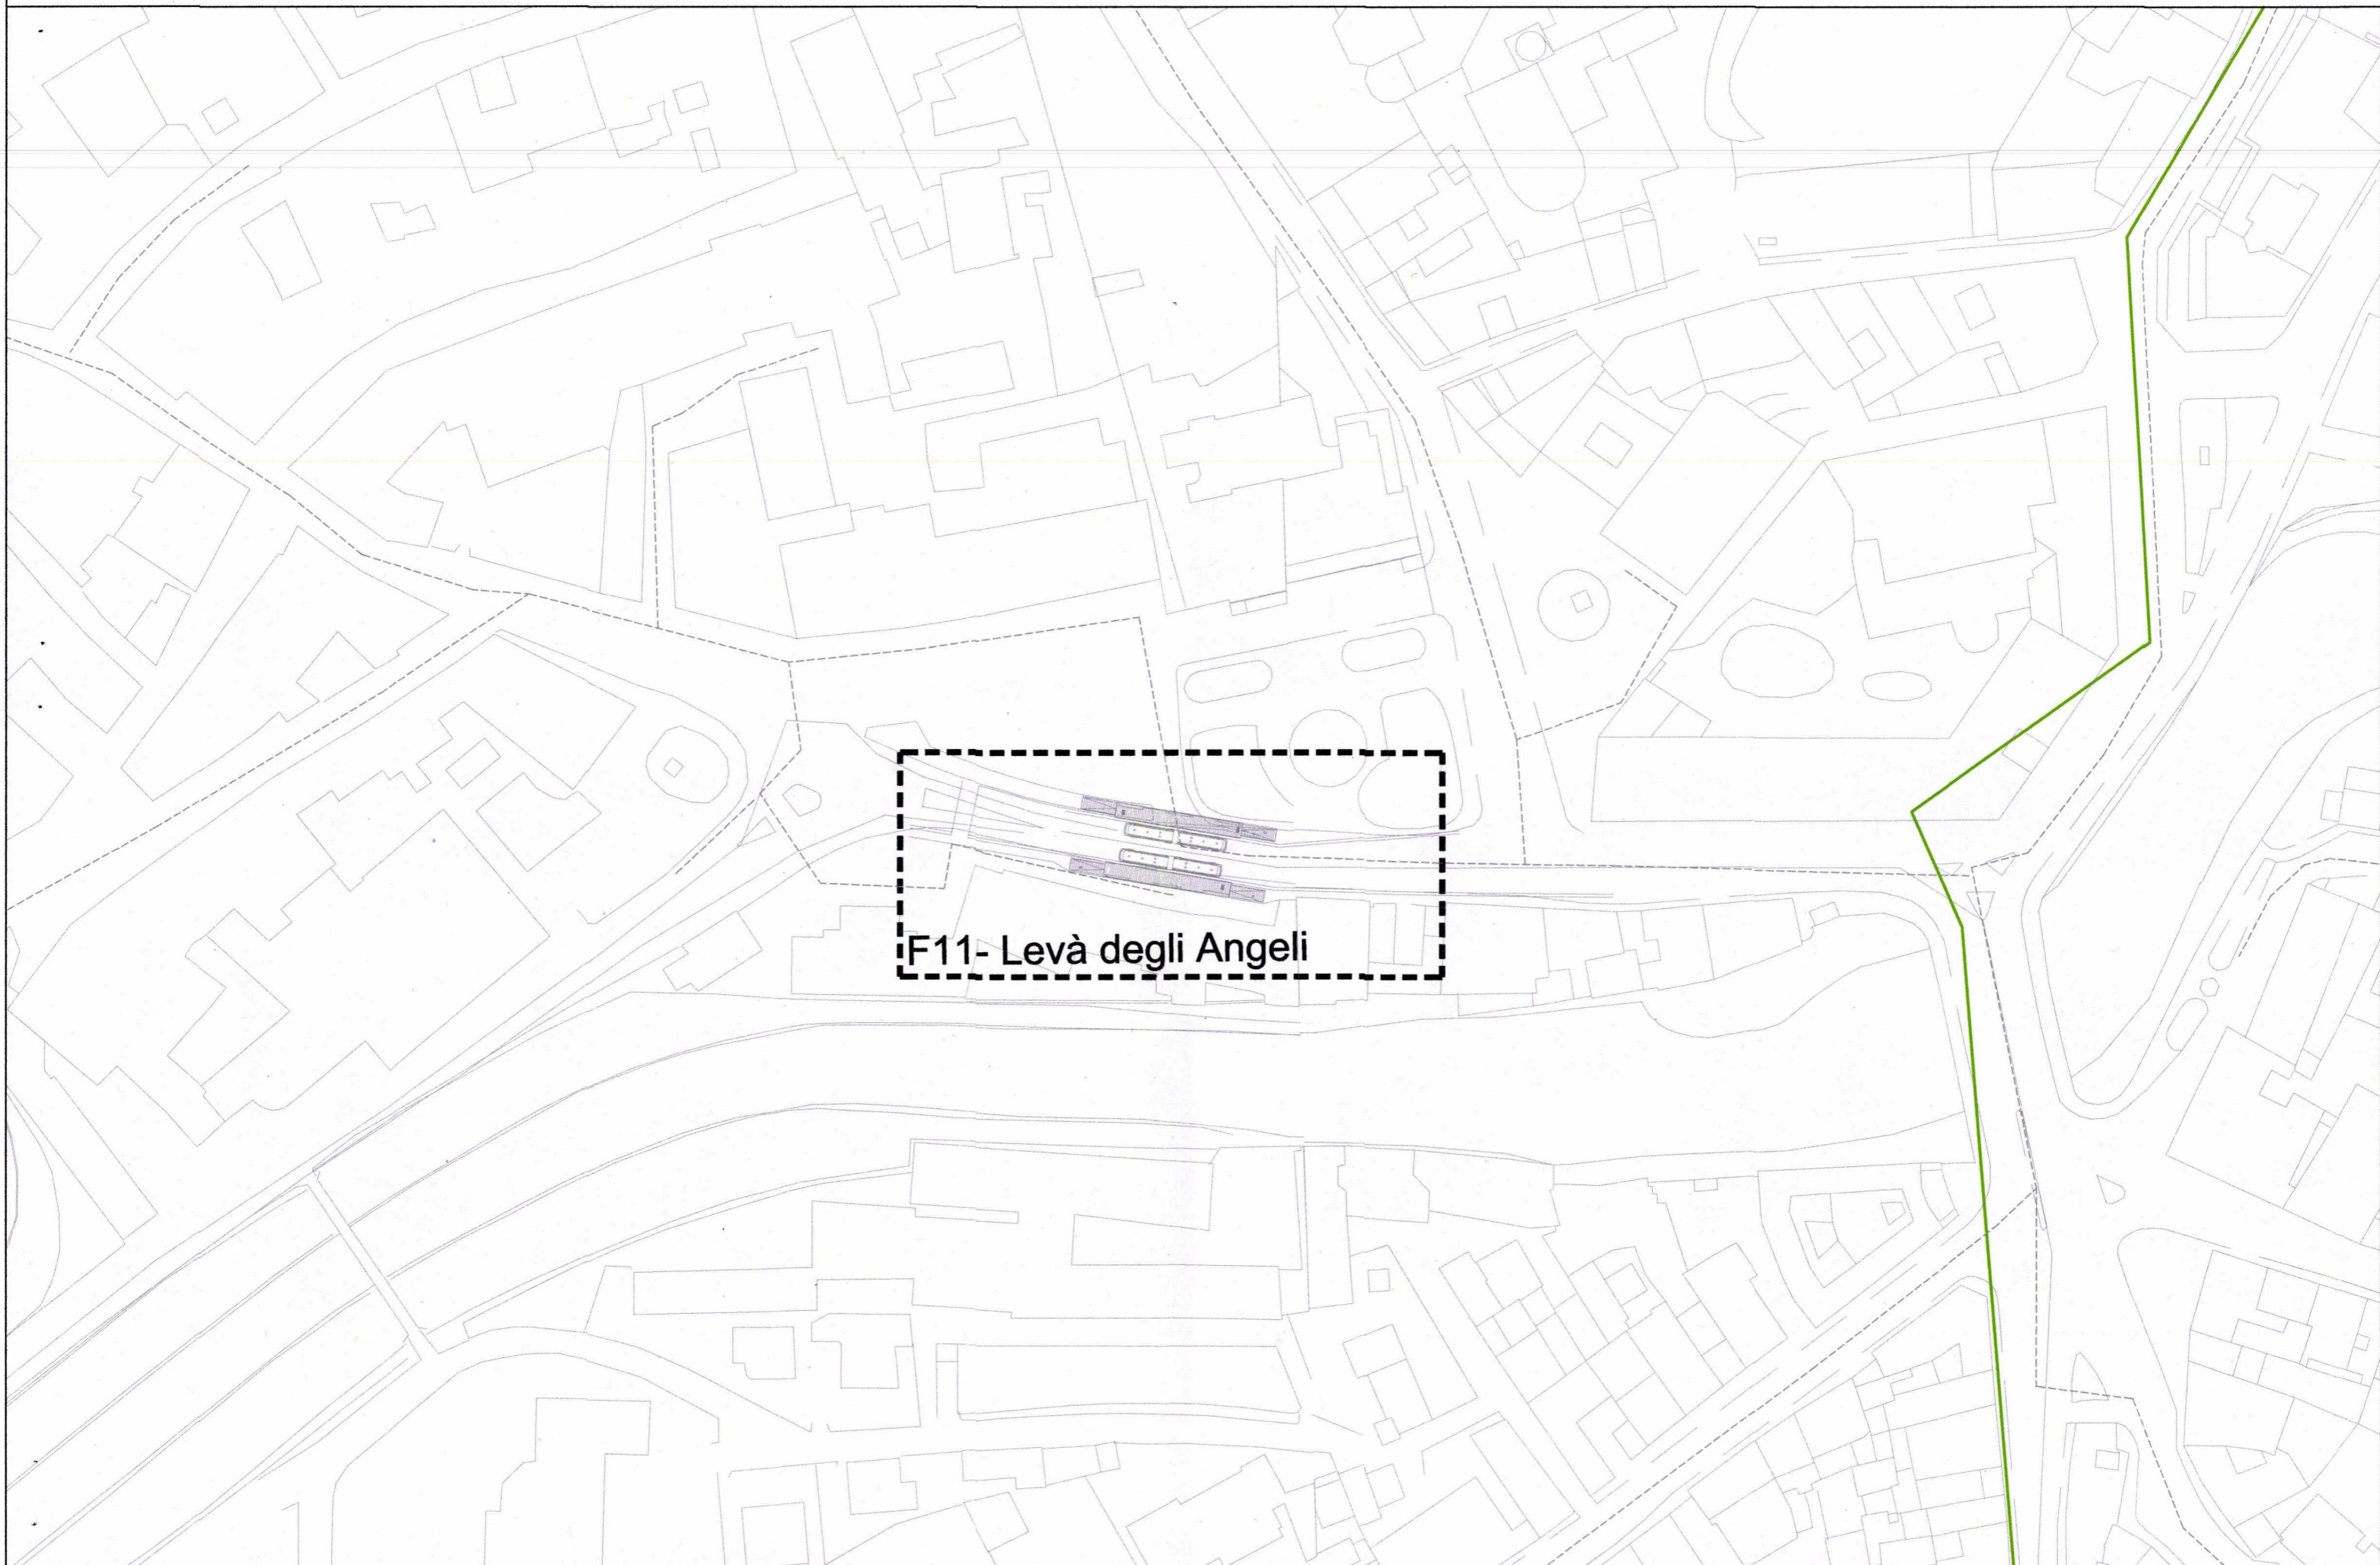


F11- Levà degli Angeli

SCHEMA RETE TELECOMANDO E TELERISCALDAMENTO - FERMATA F12

F12- Contrà porta Padova dir. OVEST

F12- Contrà Porta Padova dir. EST

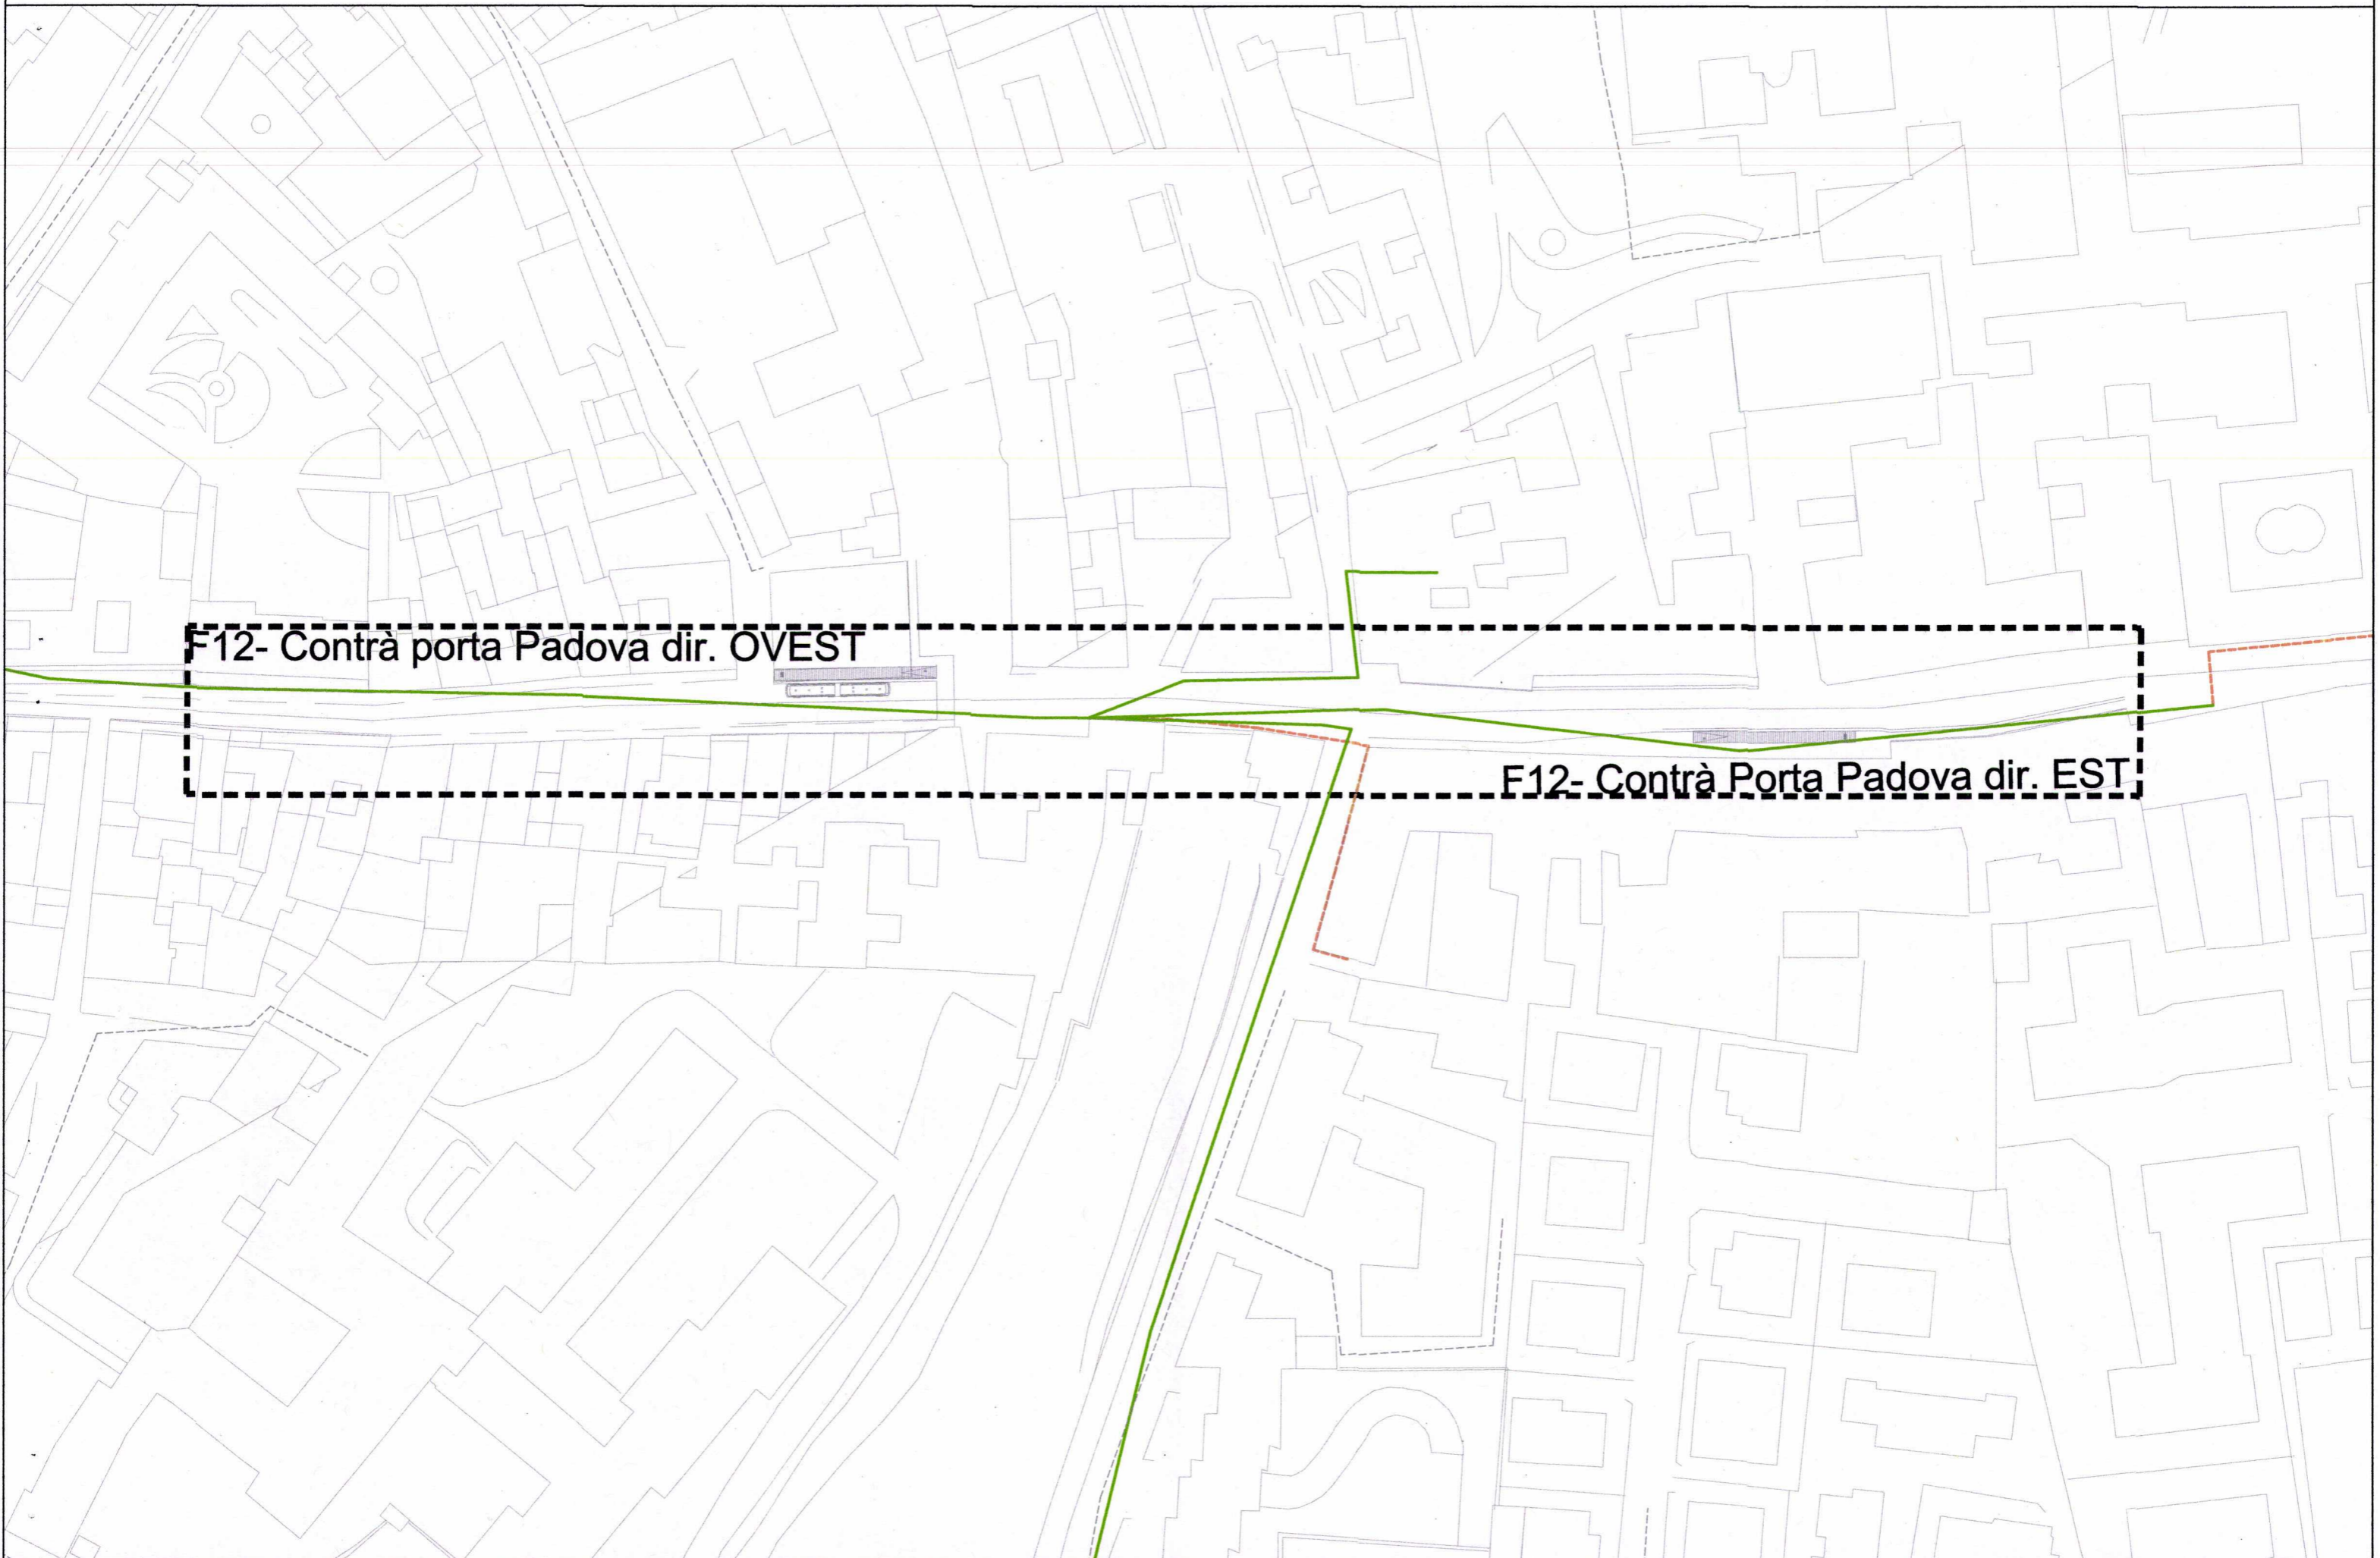

SCHEMA RETE TELECOMANDO E TELERISCALDAMENTO - FERMATA F13



SCHEMA RETE TELECOMANDO E TELERISCALDAMENTO - FERMATA F14



SCHEMA RETE TELECOMANDO E TELERISCALDAMENTO - FERMATA F15




F15- Viale della Pace - Ederle

SCHEMA RETE TELECOMANDO E TELERISCALDAMENTO - FERMATA F16



SCHEMA RETE TELECOMANDO E TELERISCALDAMENTO - FERMATA F17

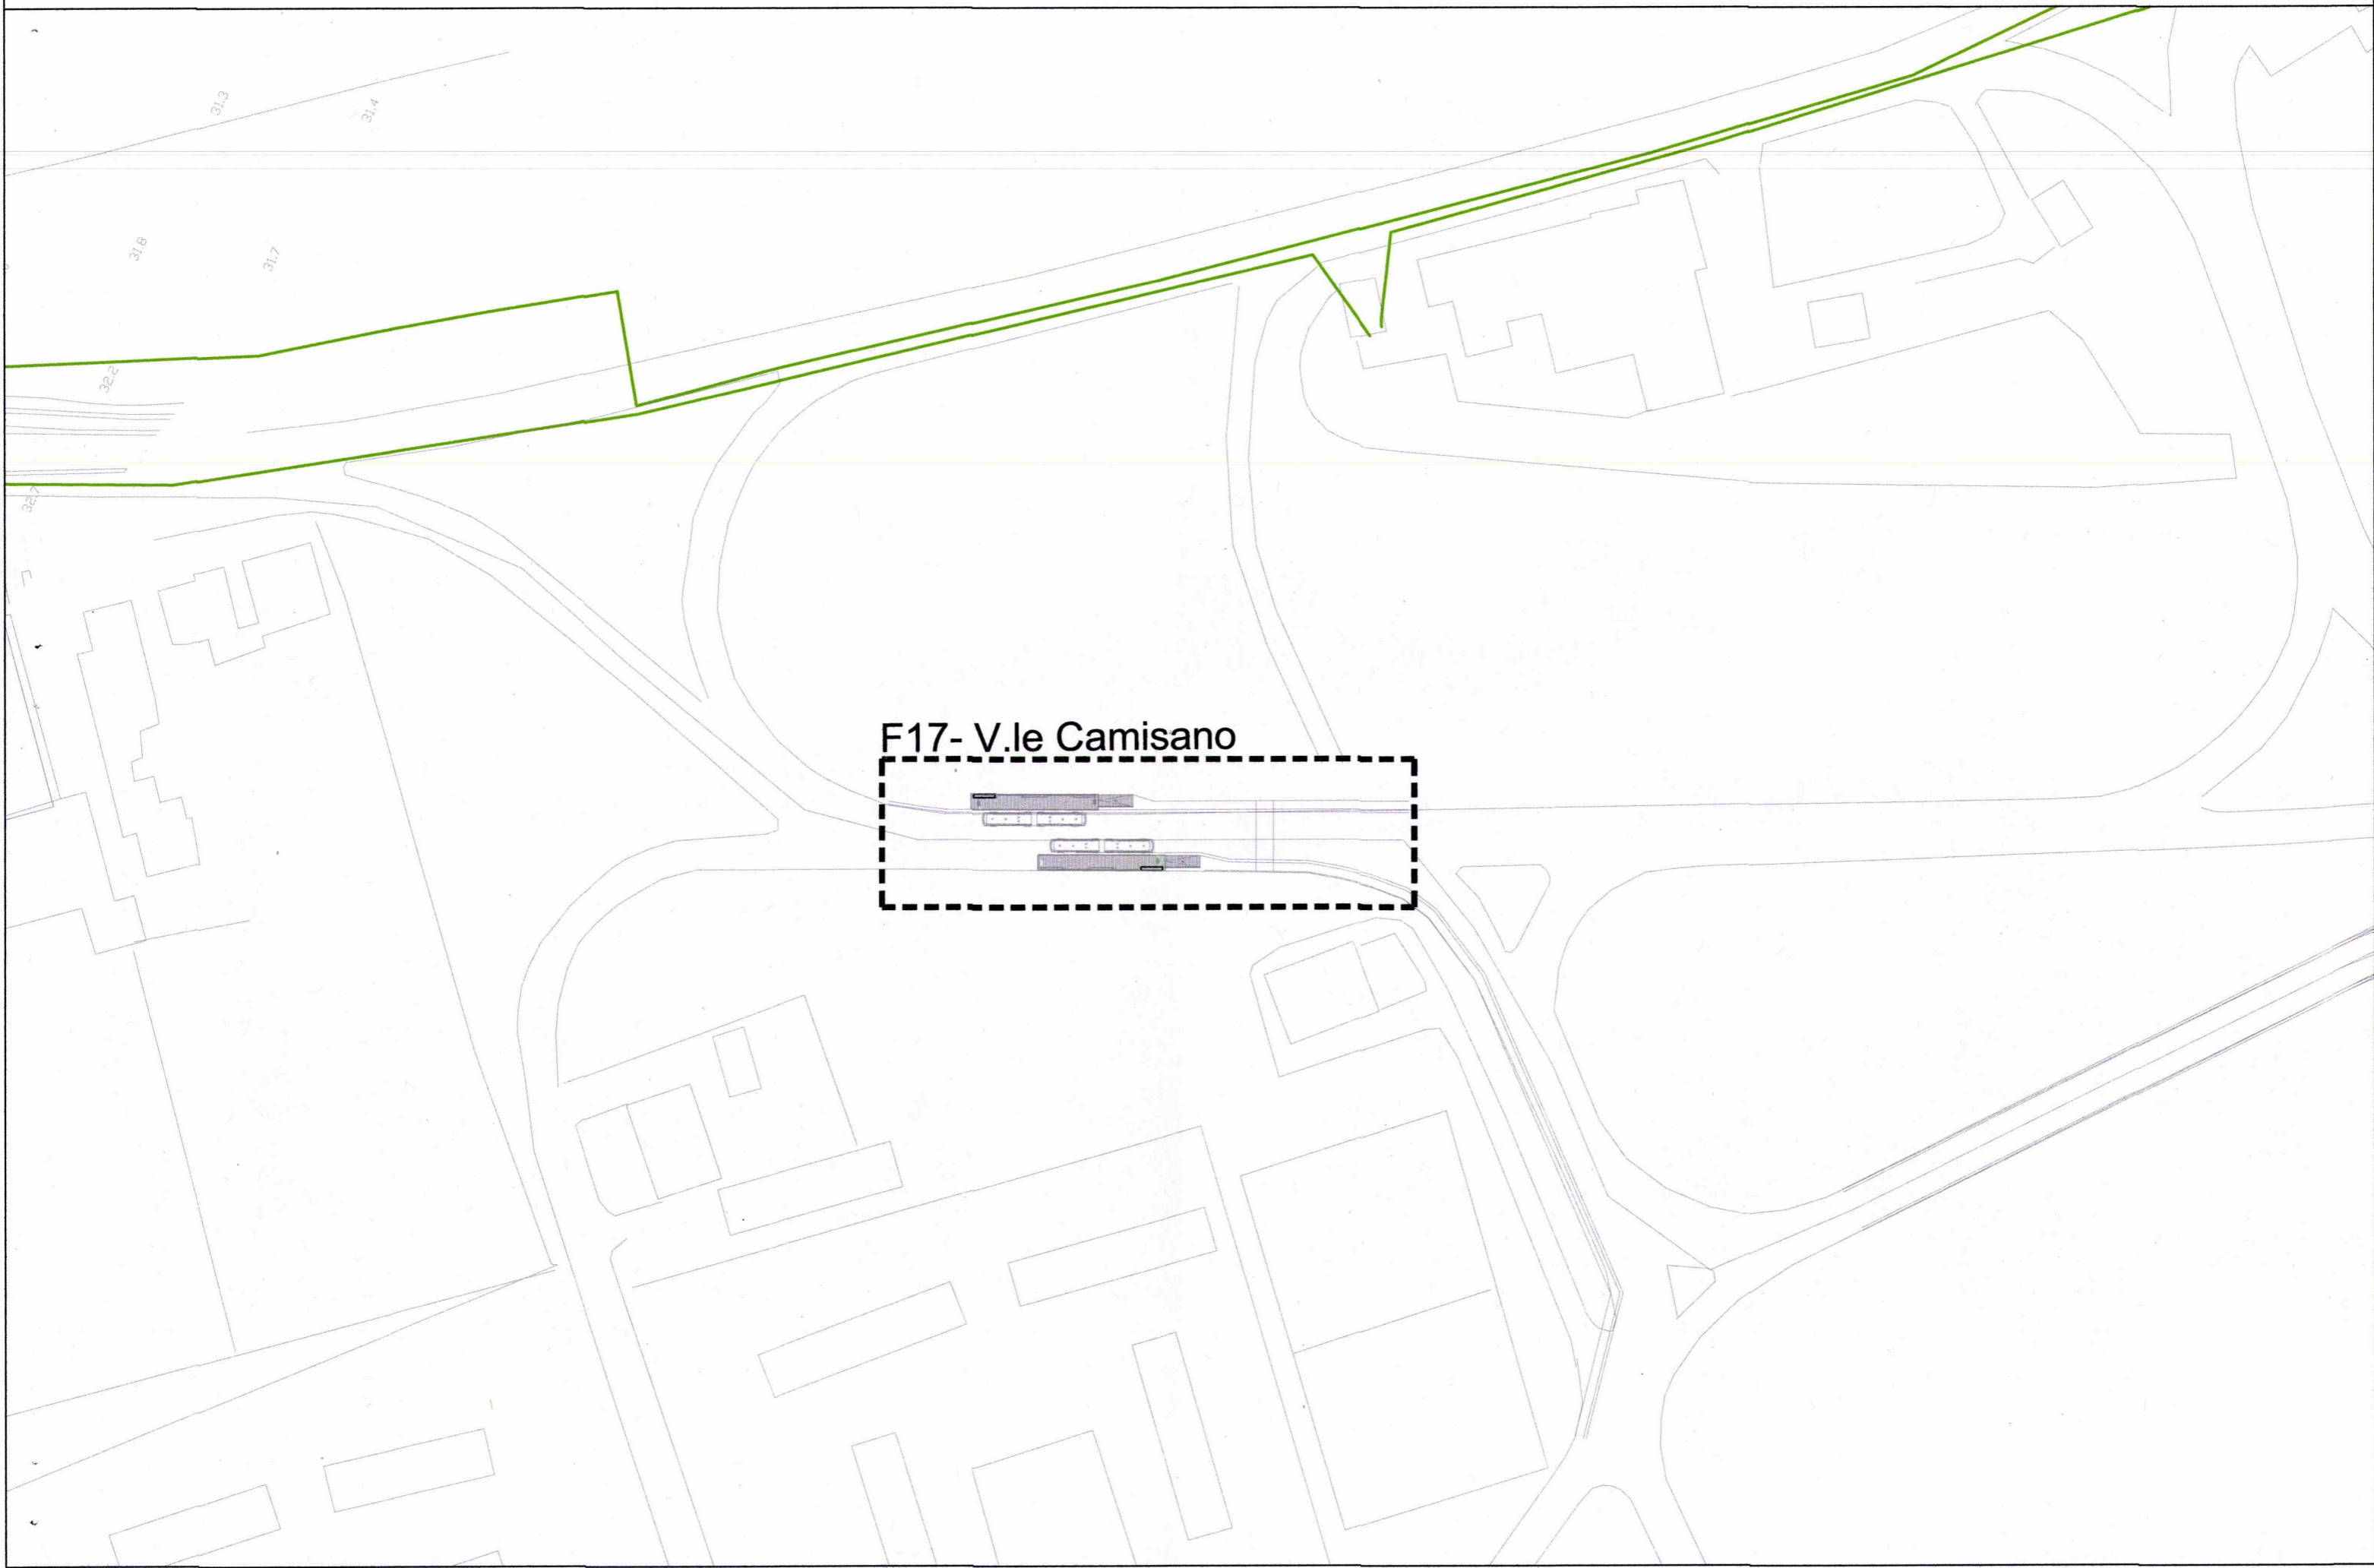

F17- V.le Camisano

SCHEMA RETE TELECOMANDO E TELERISCALDAMENTO - FERMATA F18

F18- Fermata del capolinea EST

