

PROGETTAZIONE:

**INFRASTRUTTURE FERROVIARIE STRATEGICHE DEFINITE DALLA LEGGE
 OBIETTIVO N.443/01**

CUP: J41E9100000009

U.O. VALUTAZIONE RISERVE, ESPROPRI E SUBAPPALTI

PROGETTO PRELIMINARE

**LINEA AV/AC VERONA - PADOVA
 LOTTO FUNZIONALE II
 ATTRAVERSAMENTO DI VICENZA**

**DOSSIER CON PLANIMETRIE DI CENSIMENTO FERMATE FILOBUS
 RETE FOGNATURA E ACQUEDOTTO**

SCALA:

1:1000

COMMESSA LOTTO FASE ENTE TIPO DOC. OPERA/DISCIPLINA PROGR. REV.

I N 0 1 0 0 R 4 3 P 7 S I 0 0 0 0 0 0 5 A

Rev.	Descrizione	Redatto	Data	Verificato	Data	Approvato	Data	Autorizzato Data
A	Emissione esecutiva	P. Specchia <i>[Signature]</i>	Luglio 2017	C. Moccagatta G. Ippolito <i>[Signature]</i>	Luglio 2017	B. Bianchi <i>[Signature]</i>	Luglio 2017	M. Comedini Luglio 2017 <i>[Signature]</i>


n. Elab.:

LEGENDA


SOTTOSERVIZI INTERFERITI RETE FOGNARIA E ACQUEDOTTO

-  RETE FOGNARIA BIANCA
-  RETE FOGNARIA MISTA
-  RETE FOGNARIA NERA
-  RETE ACQUEDOTTO
-  DELIMITAZIONE INTERVENTO FERMATE

SCHEMA RETE FOGNARIA E ACQUEDOTTO - FERMATA F1/FIERA

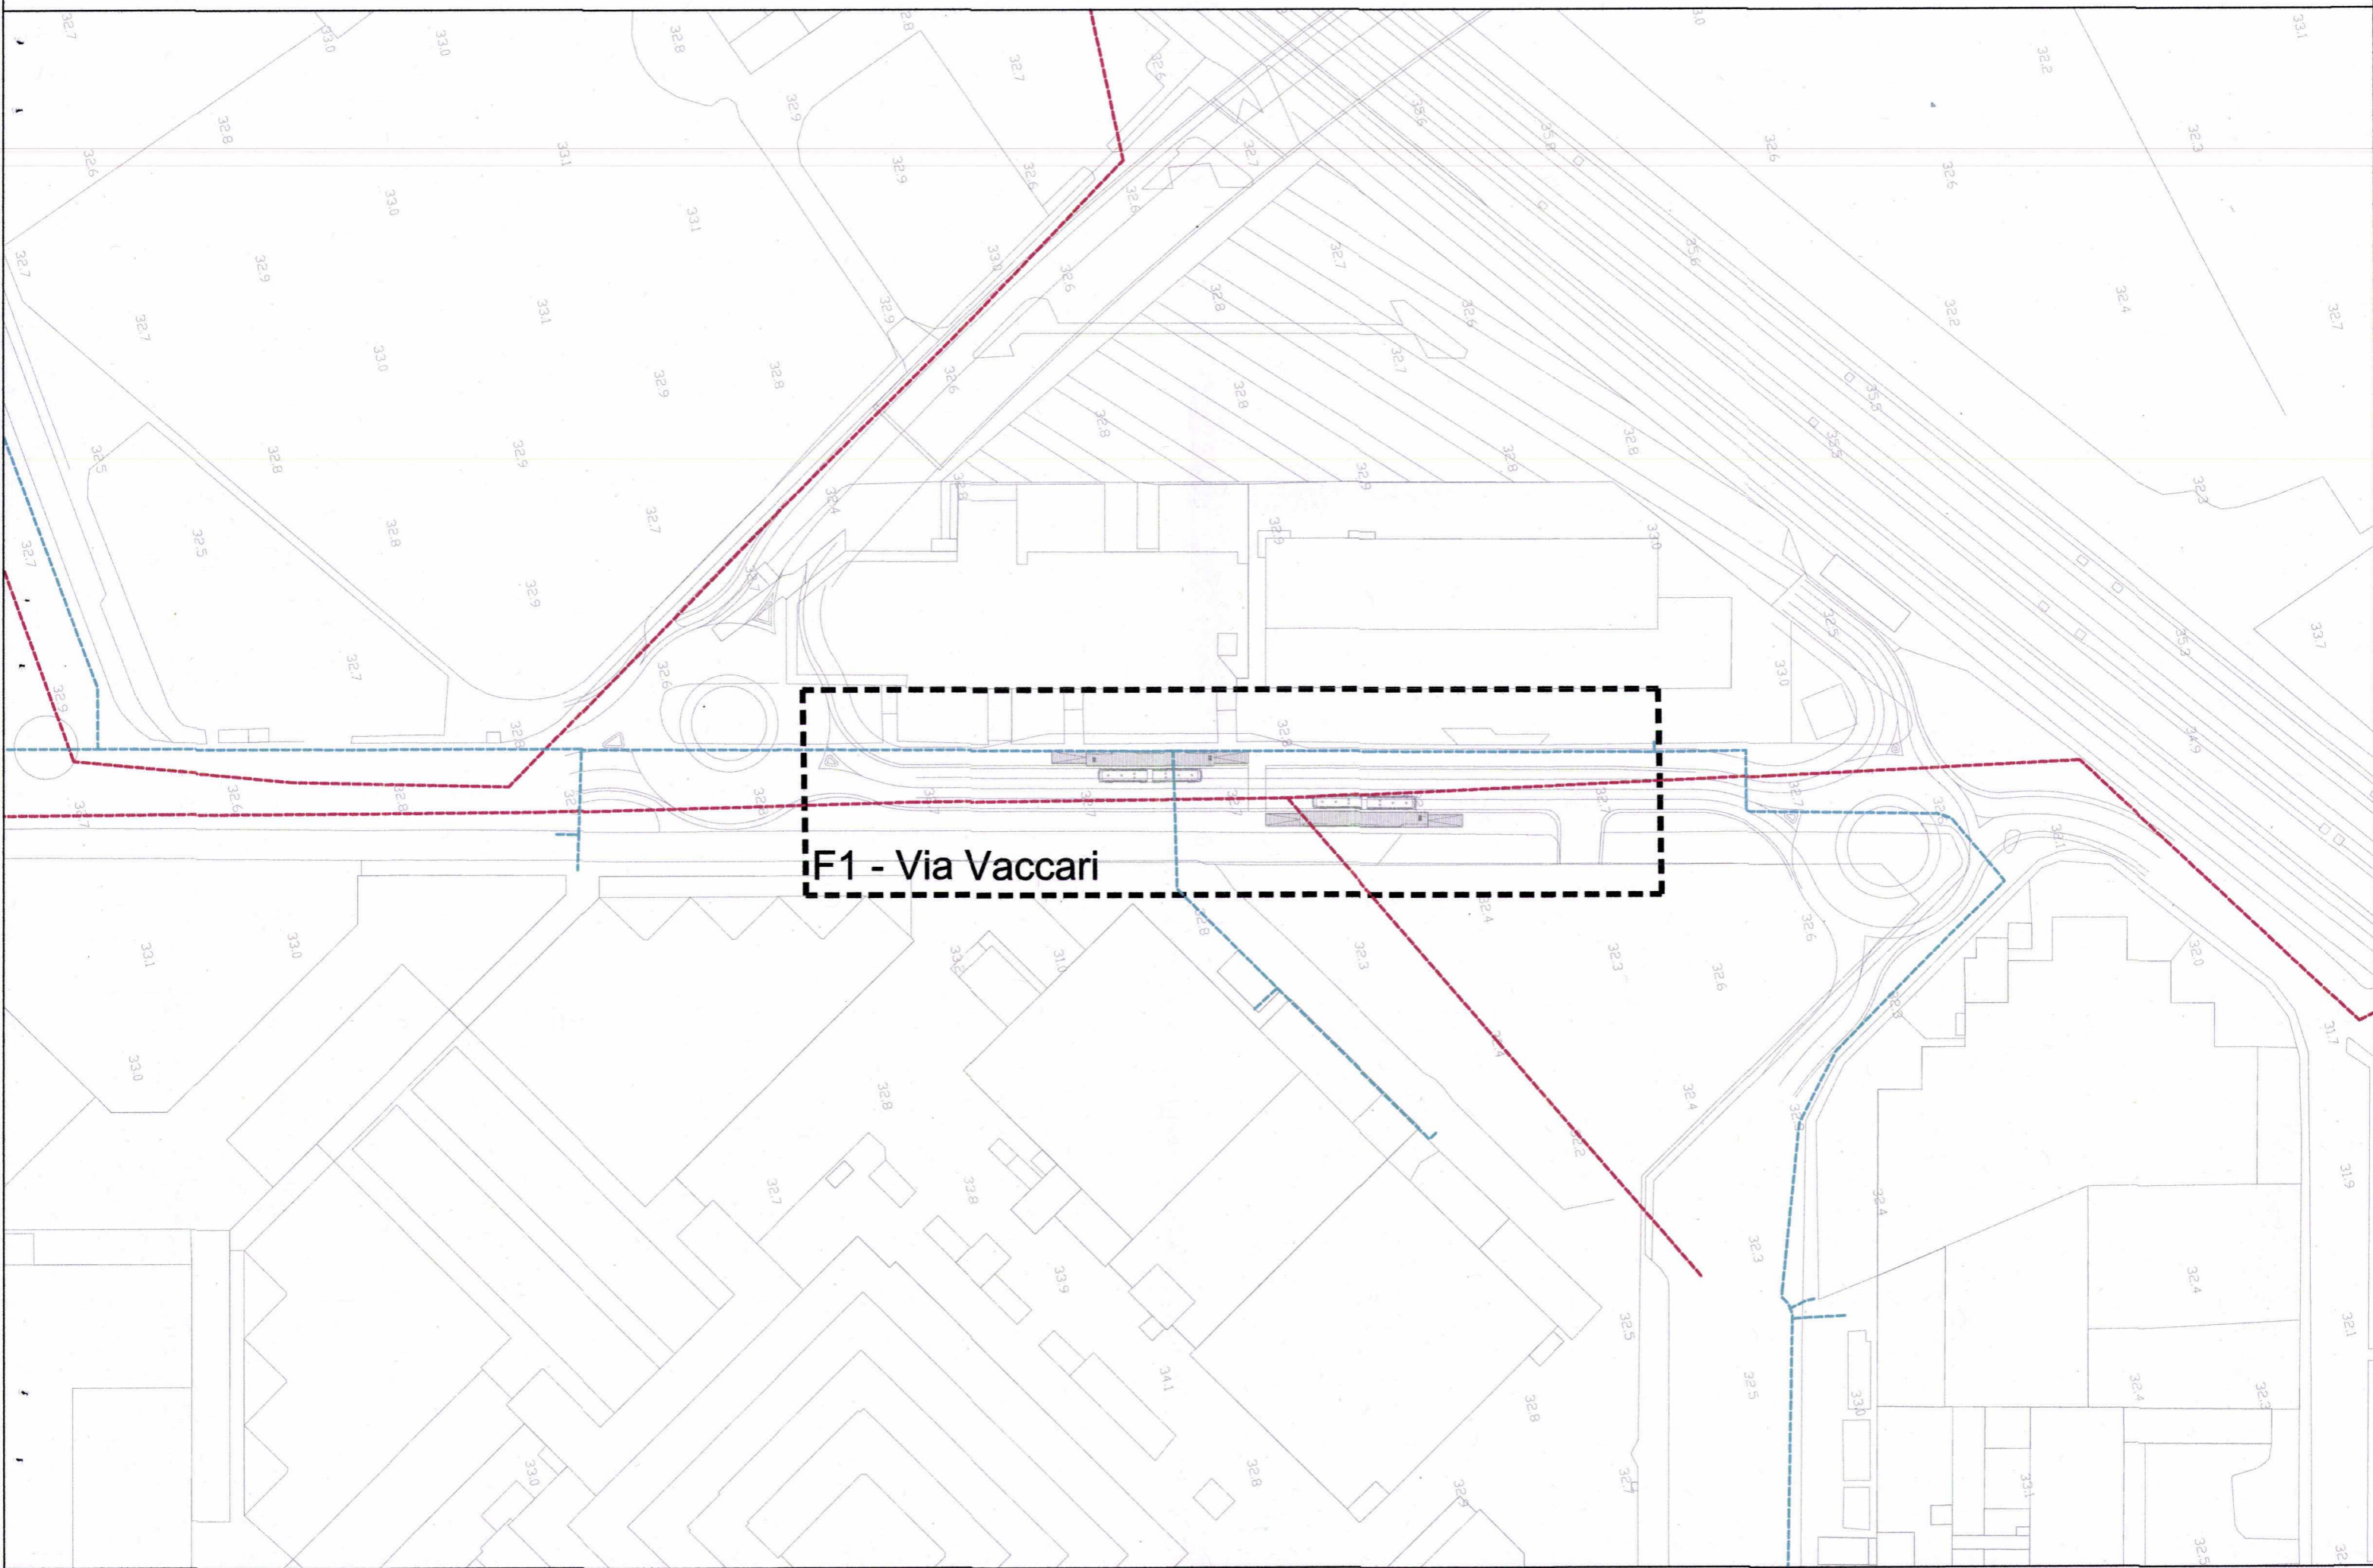


SCHEMA RETE FOGNARIA E ACQUEDOTTO - FERMATA F2

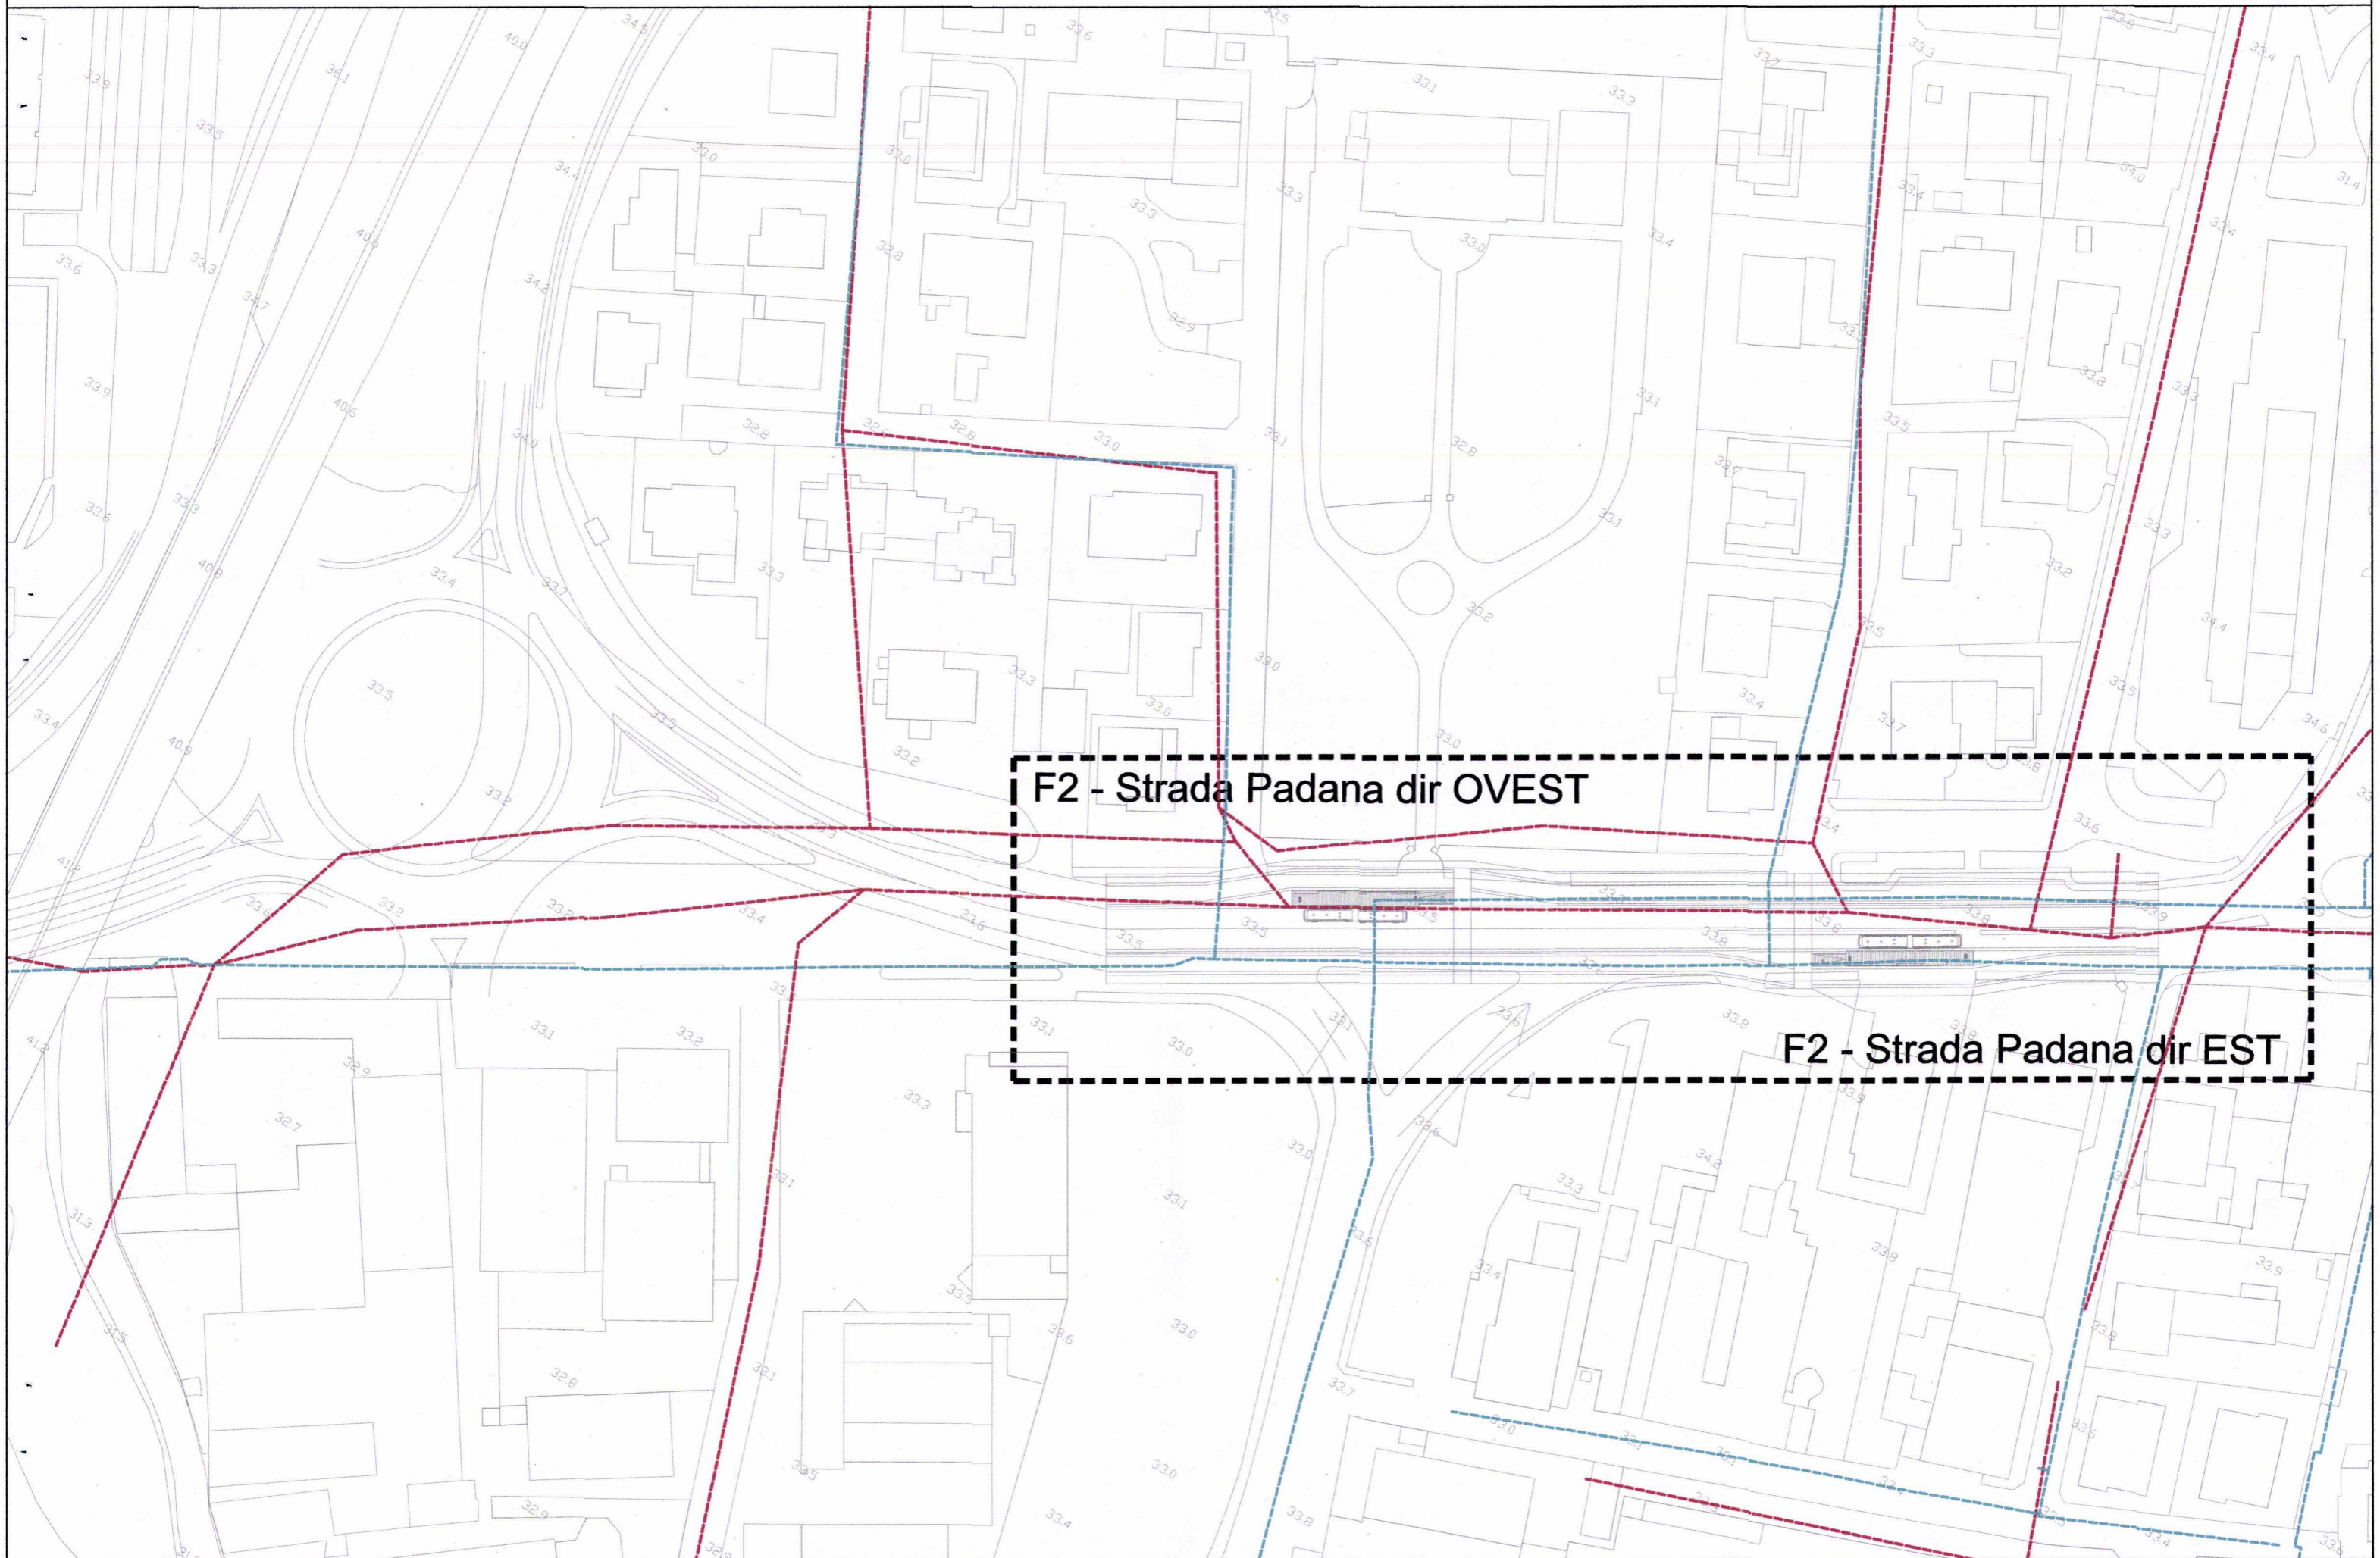


SCHEMA RETE FOGNARIA E ACQUEDOTTO - FERMATA F3


F3 - Viale S.Lazzaro 87

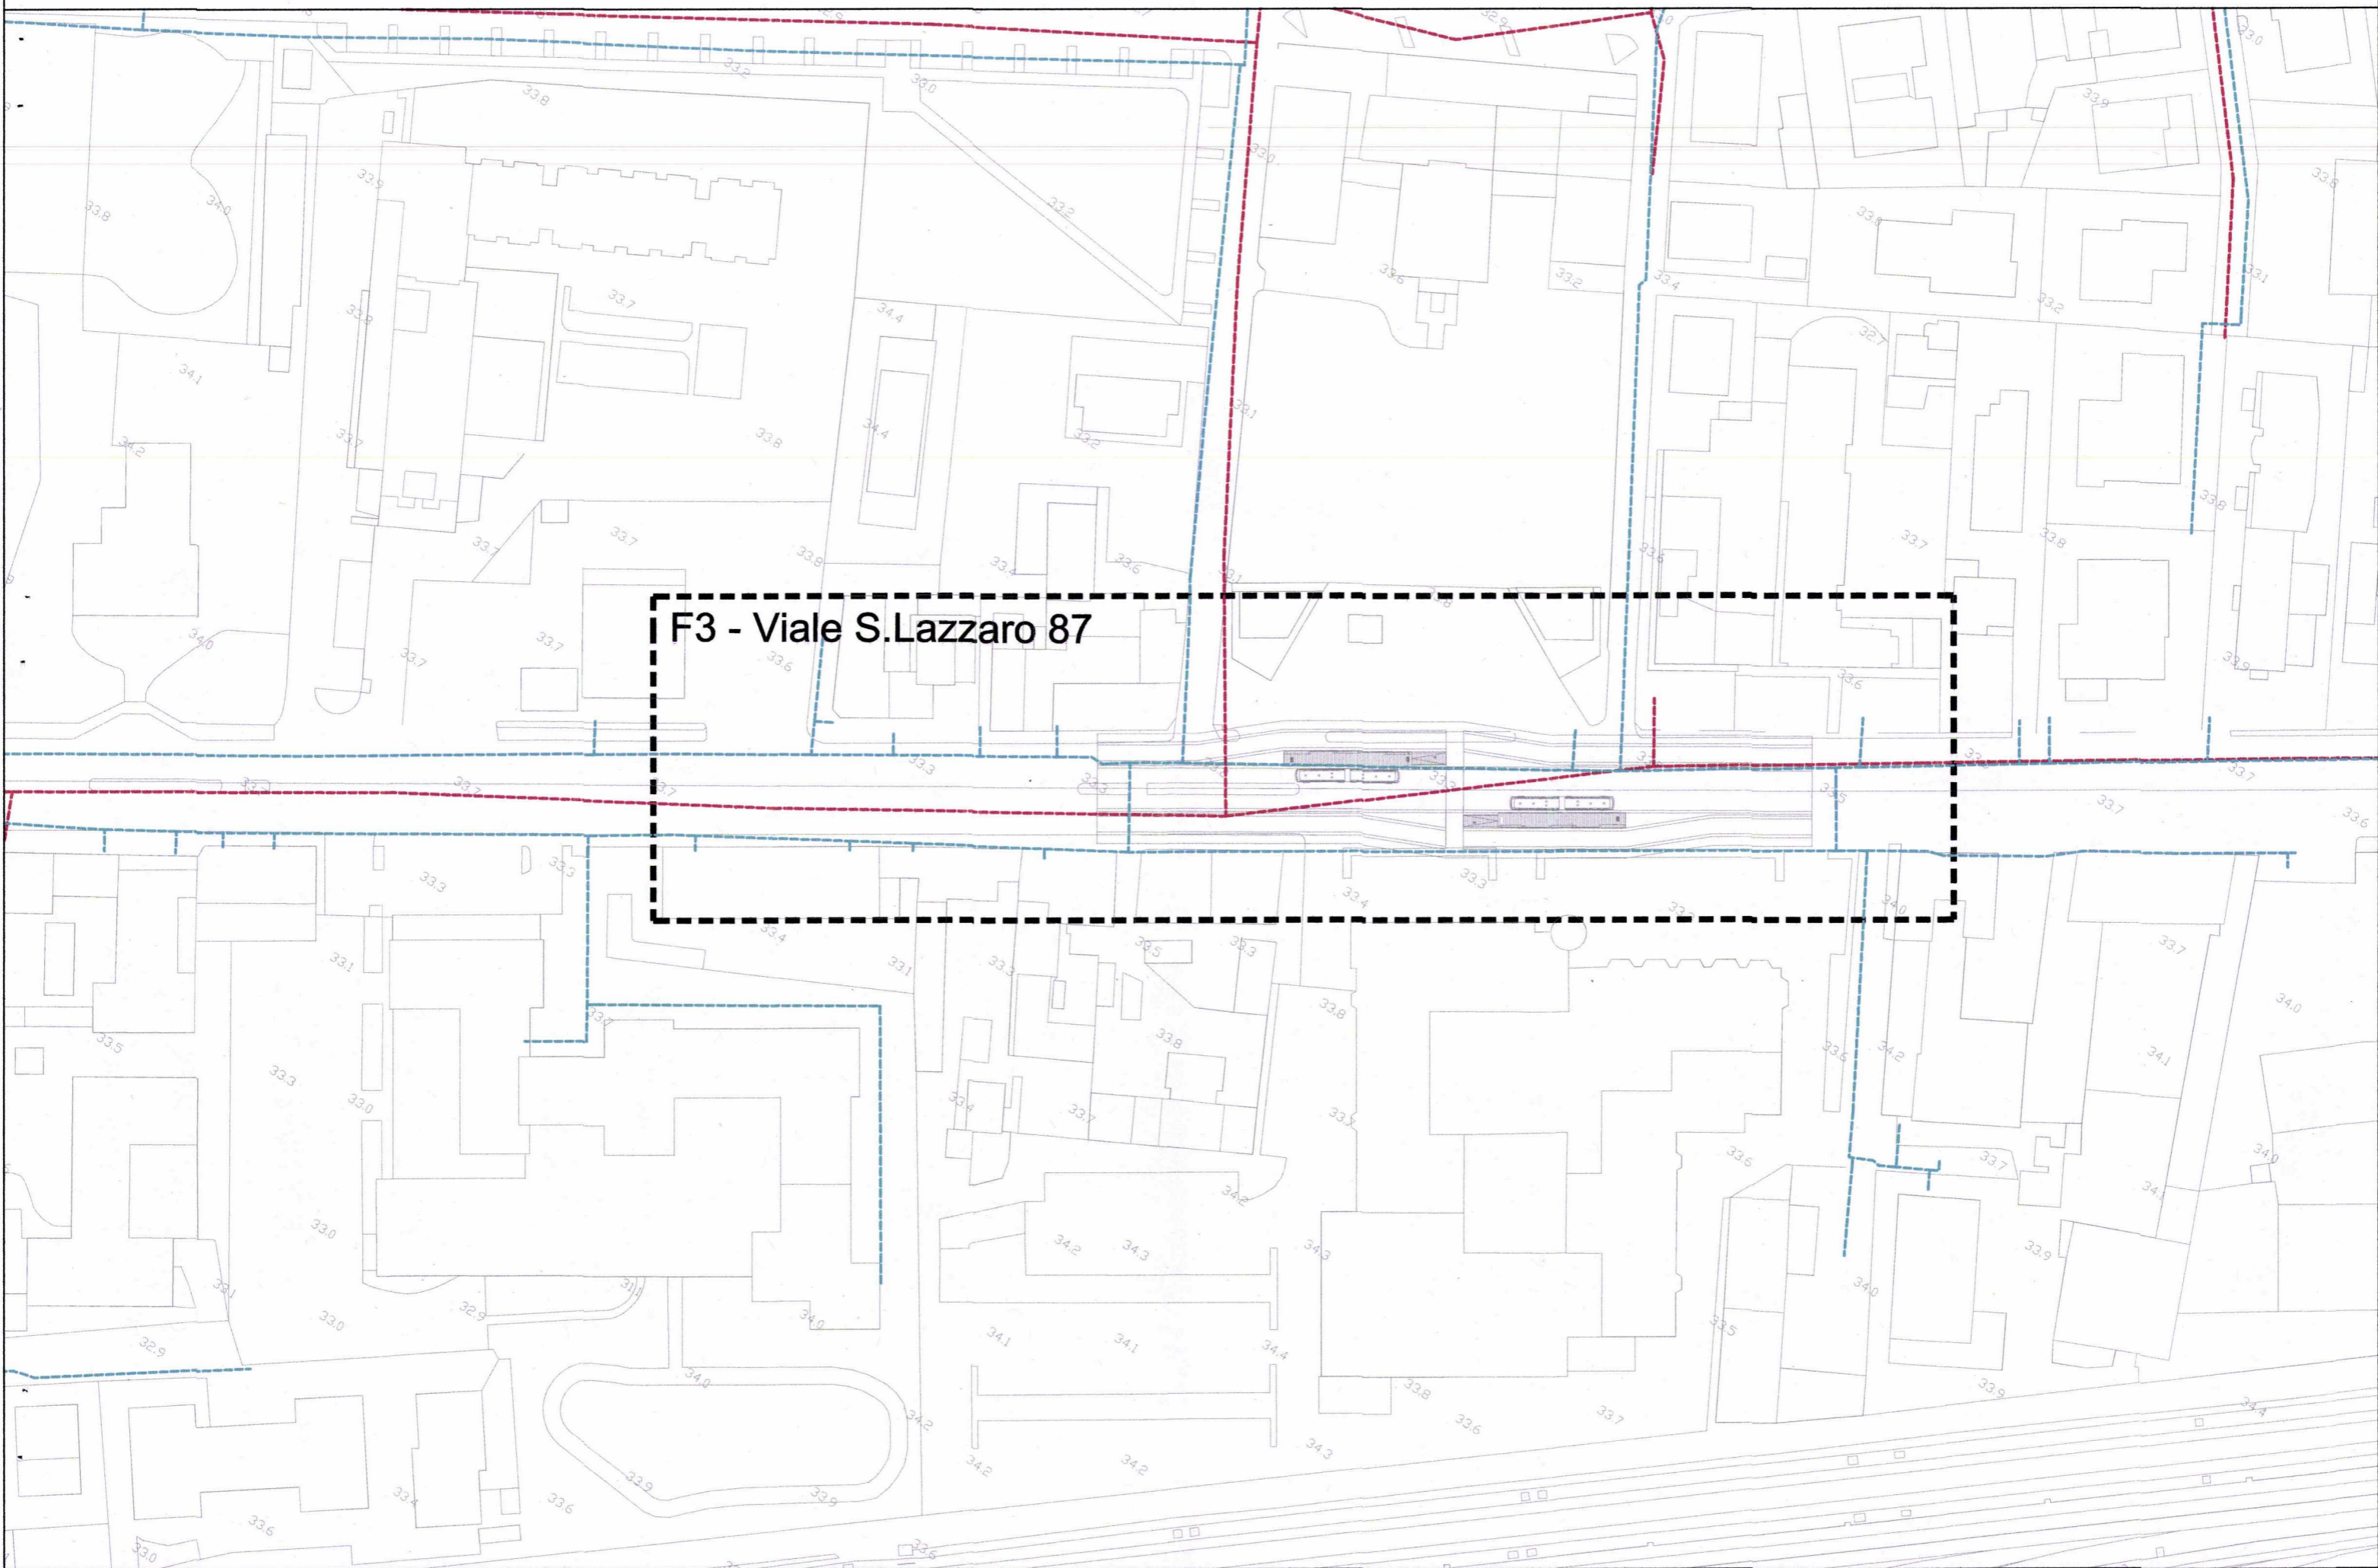


SCHEMA RETE FOGNARIA E ACQUEDOTTO - FERMATA F4

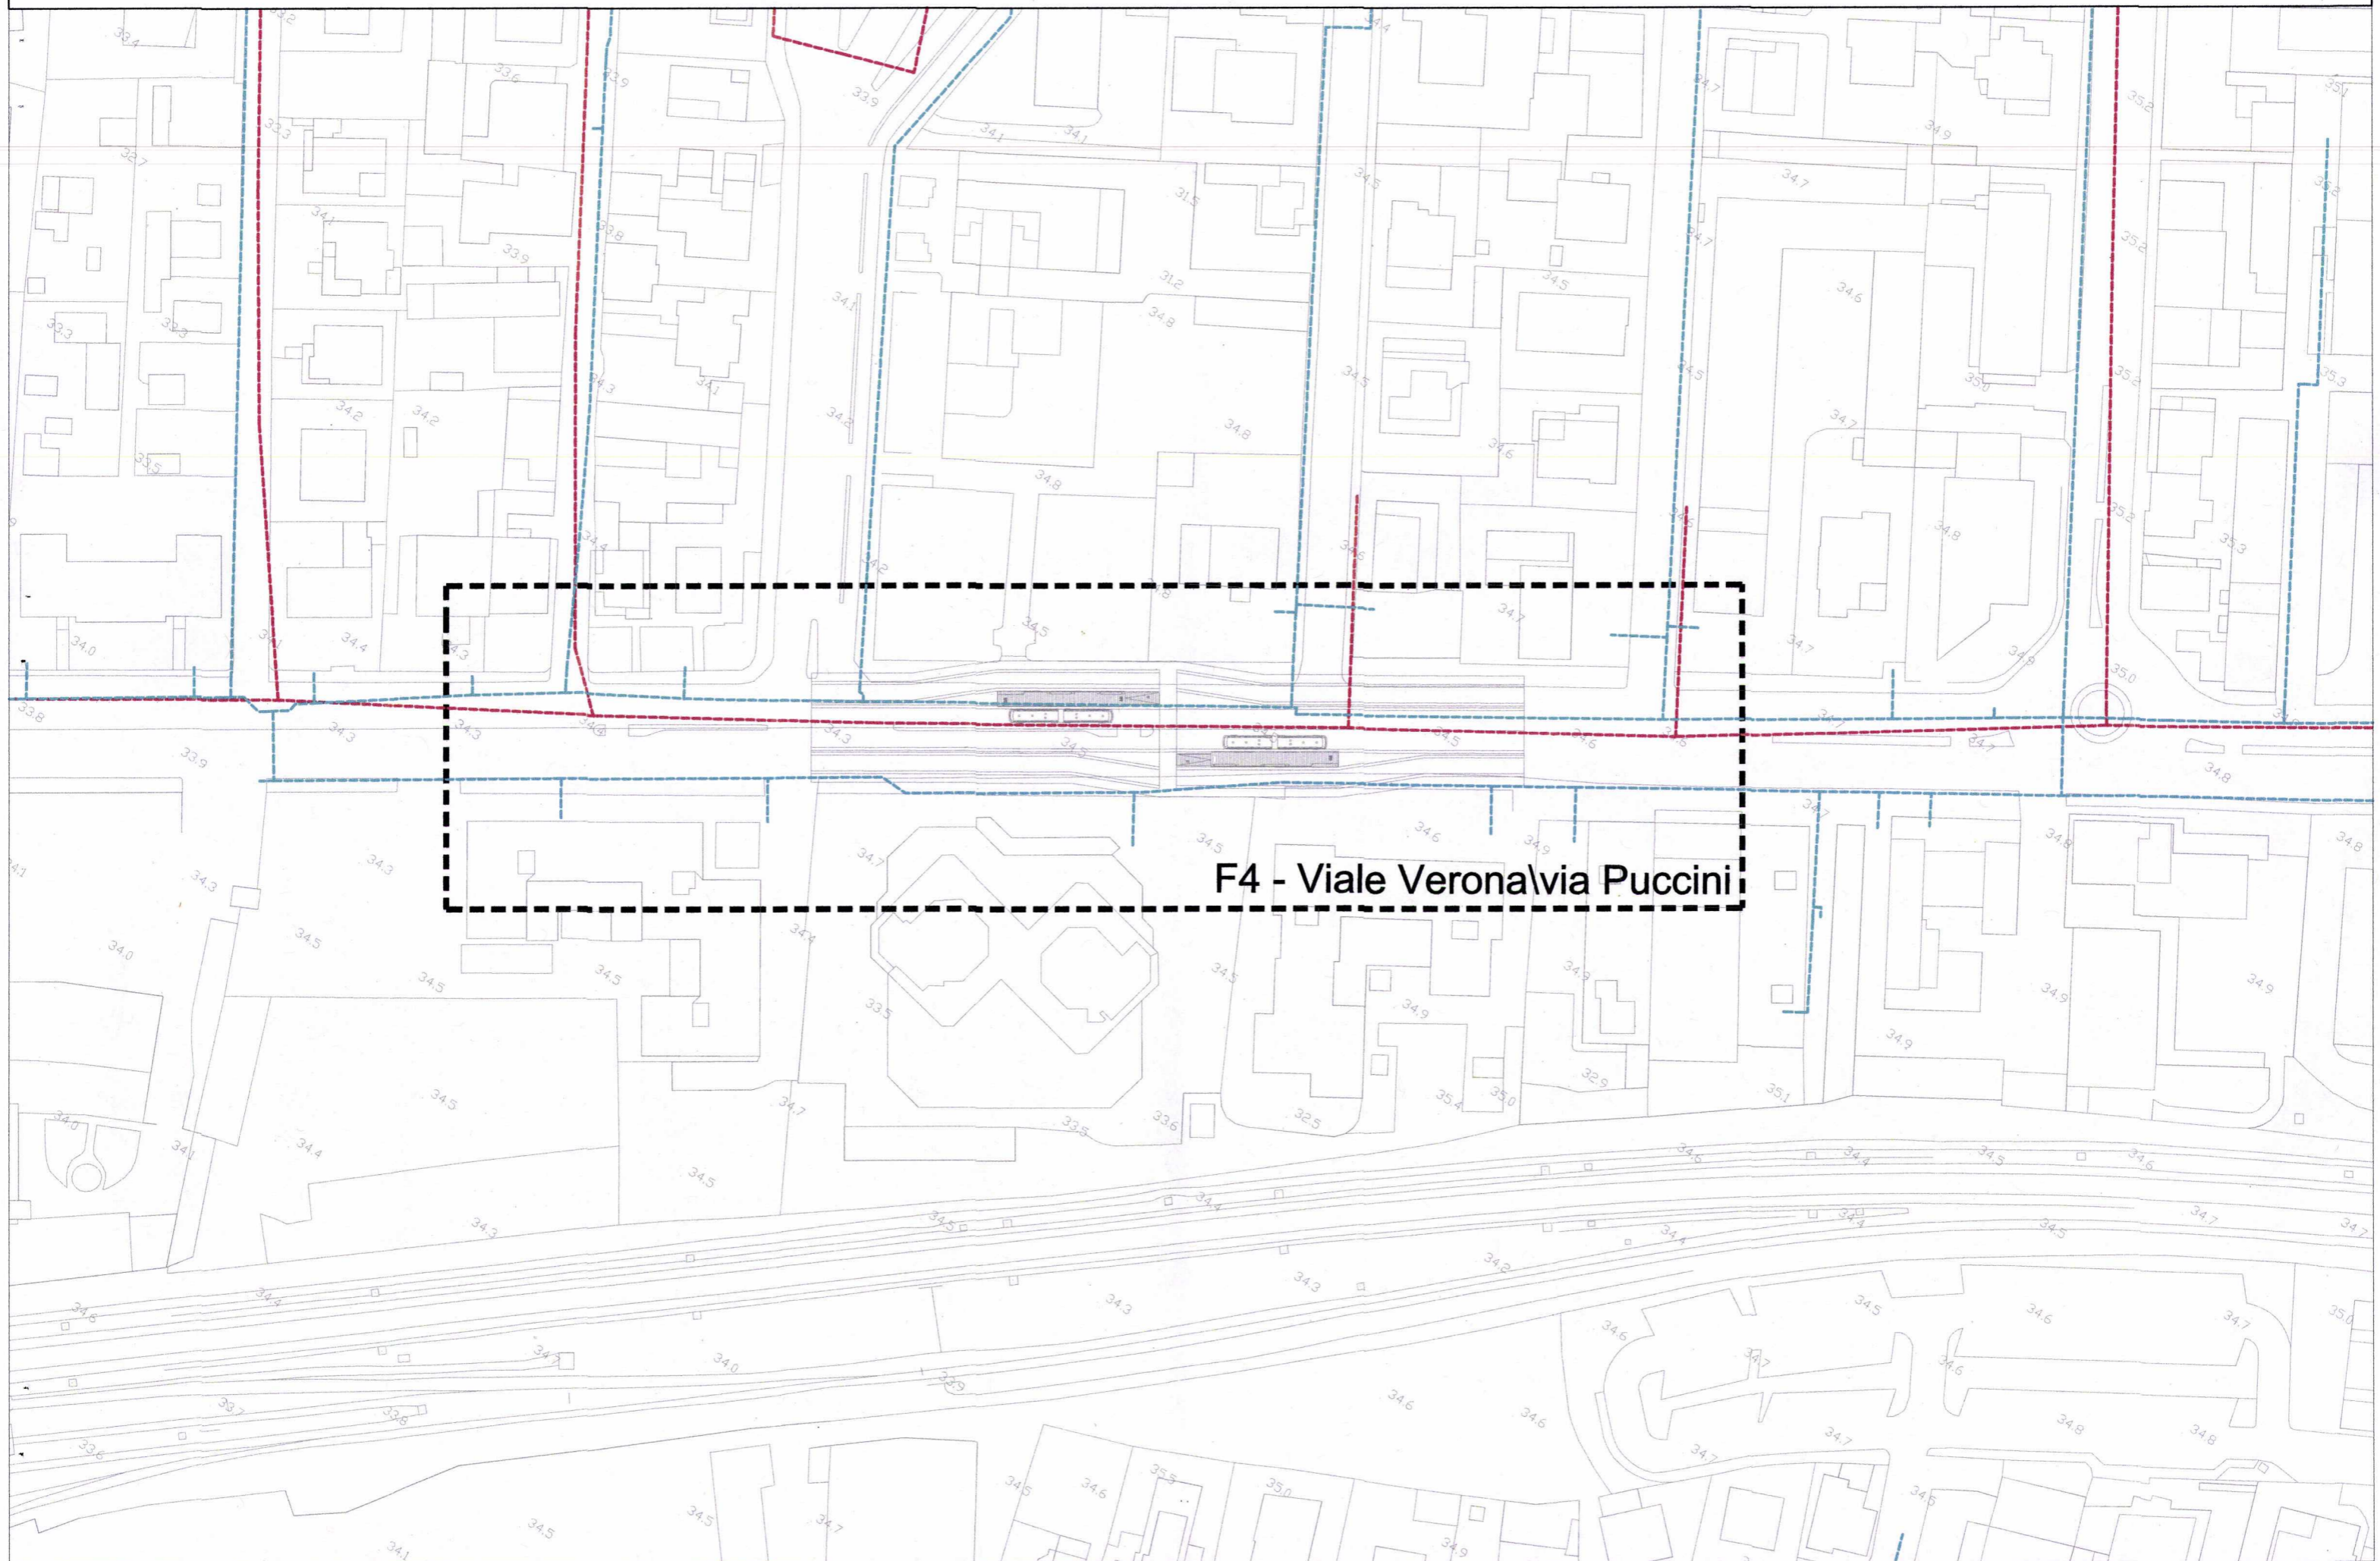

SCHEMA RETE FOGNARIA E ACQUEDOTTO - FERMATA F5

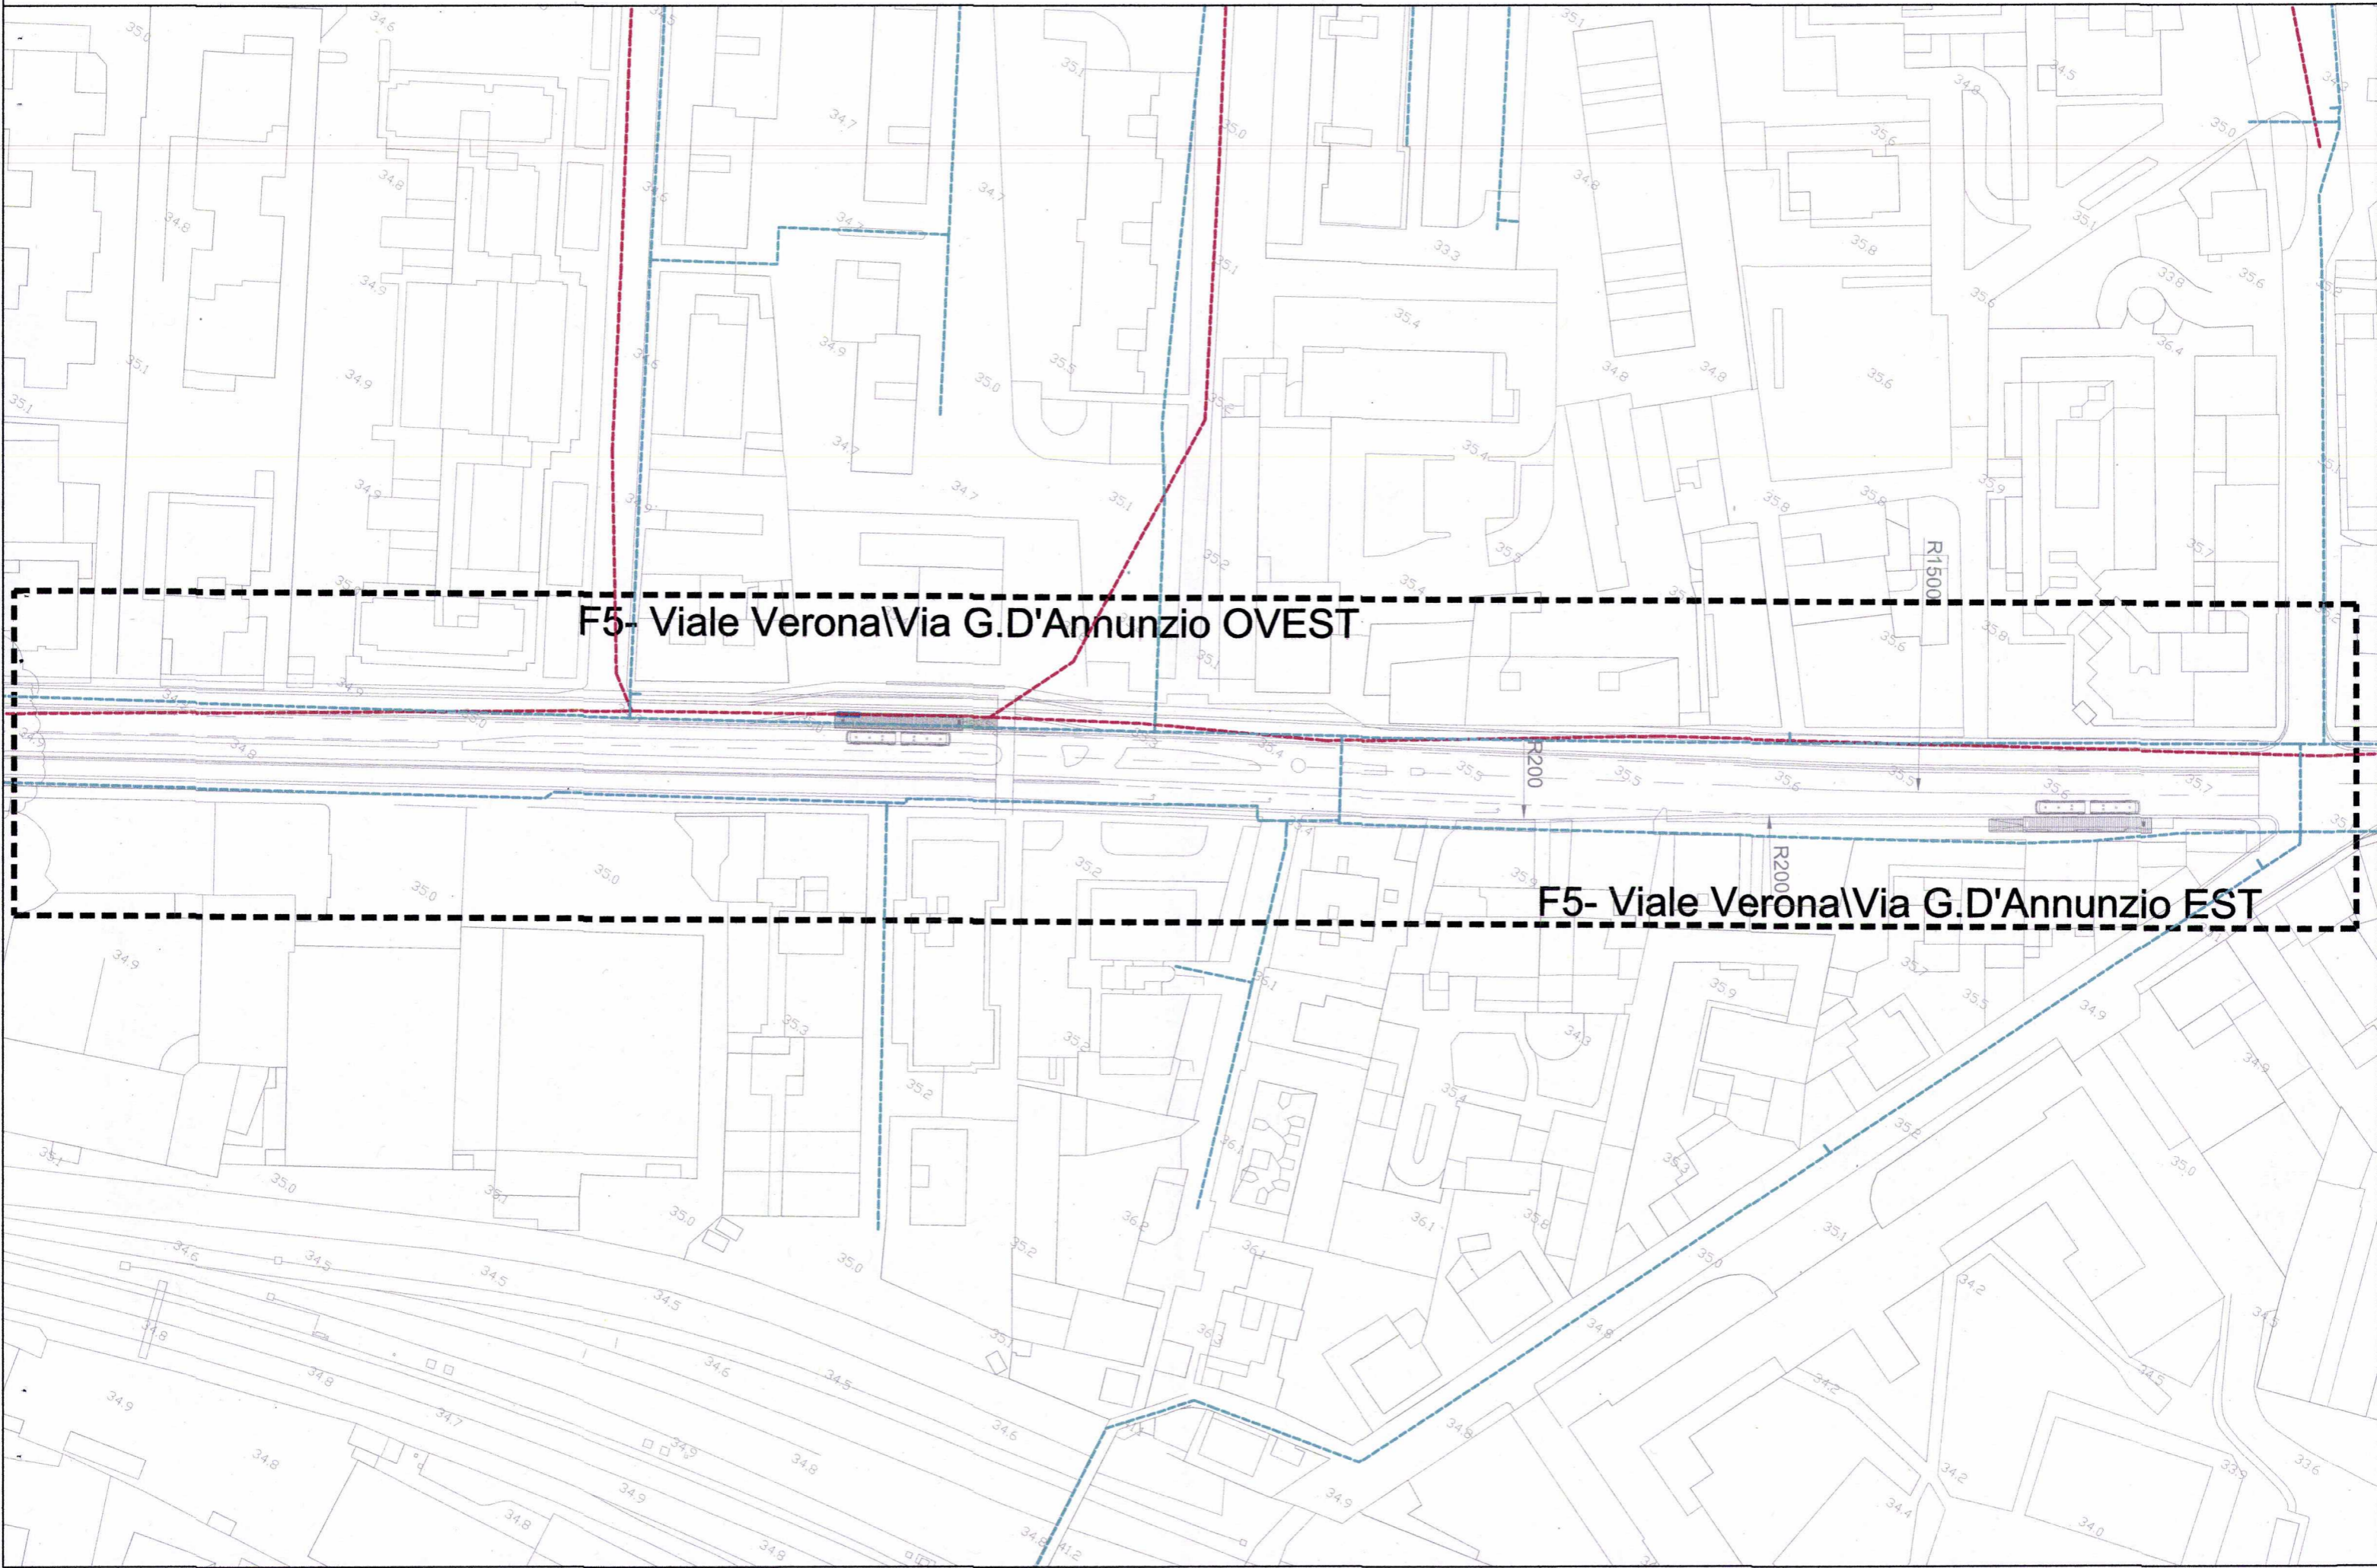


SCHEMA RETE FOGNARIA E ACQUEDOTTO - FERMATA F6

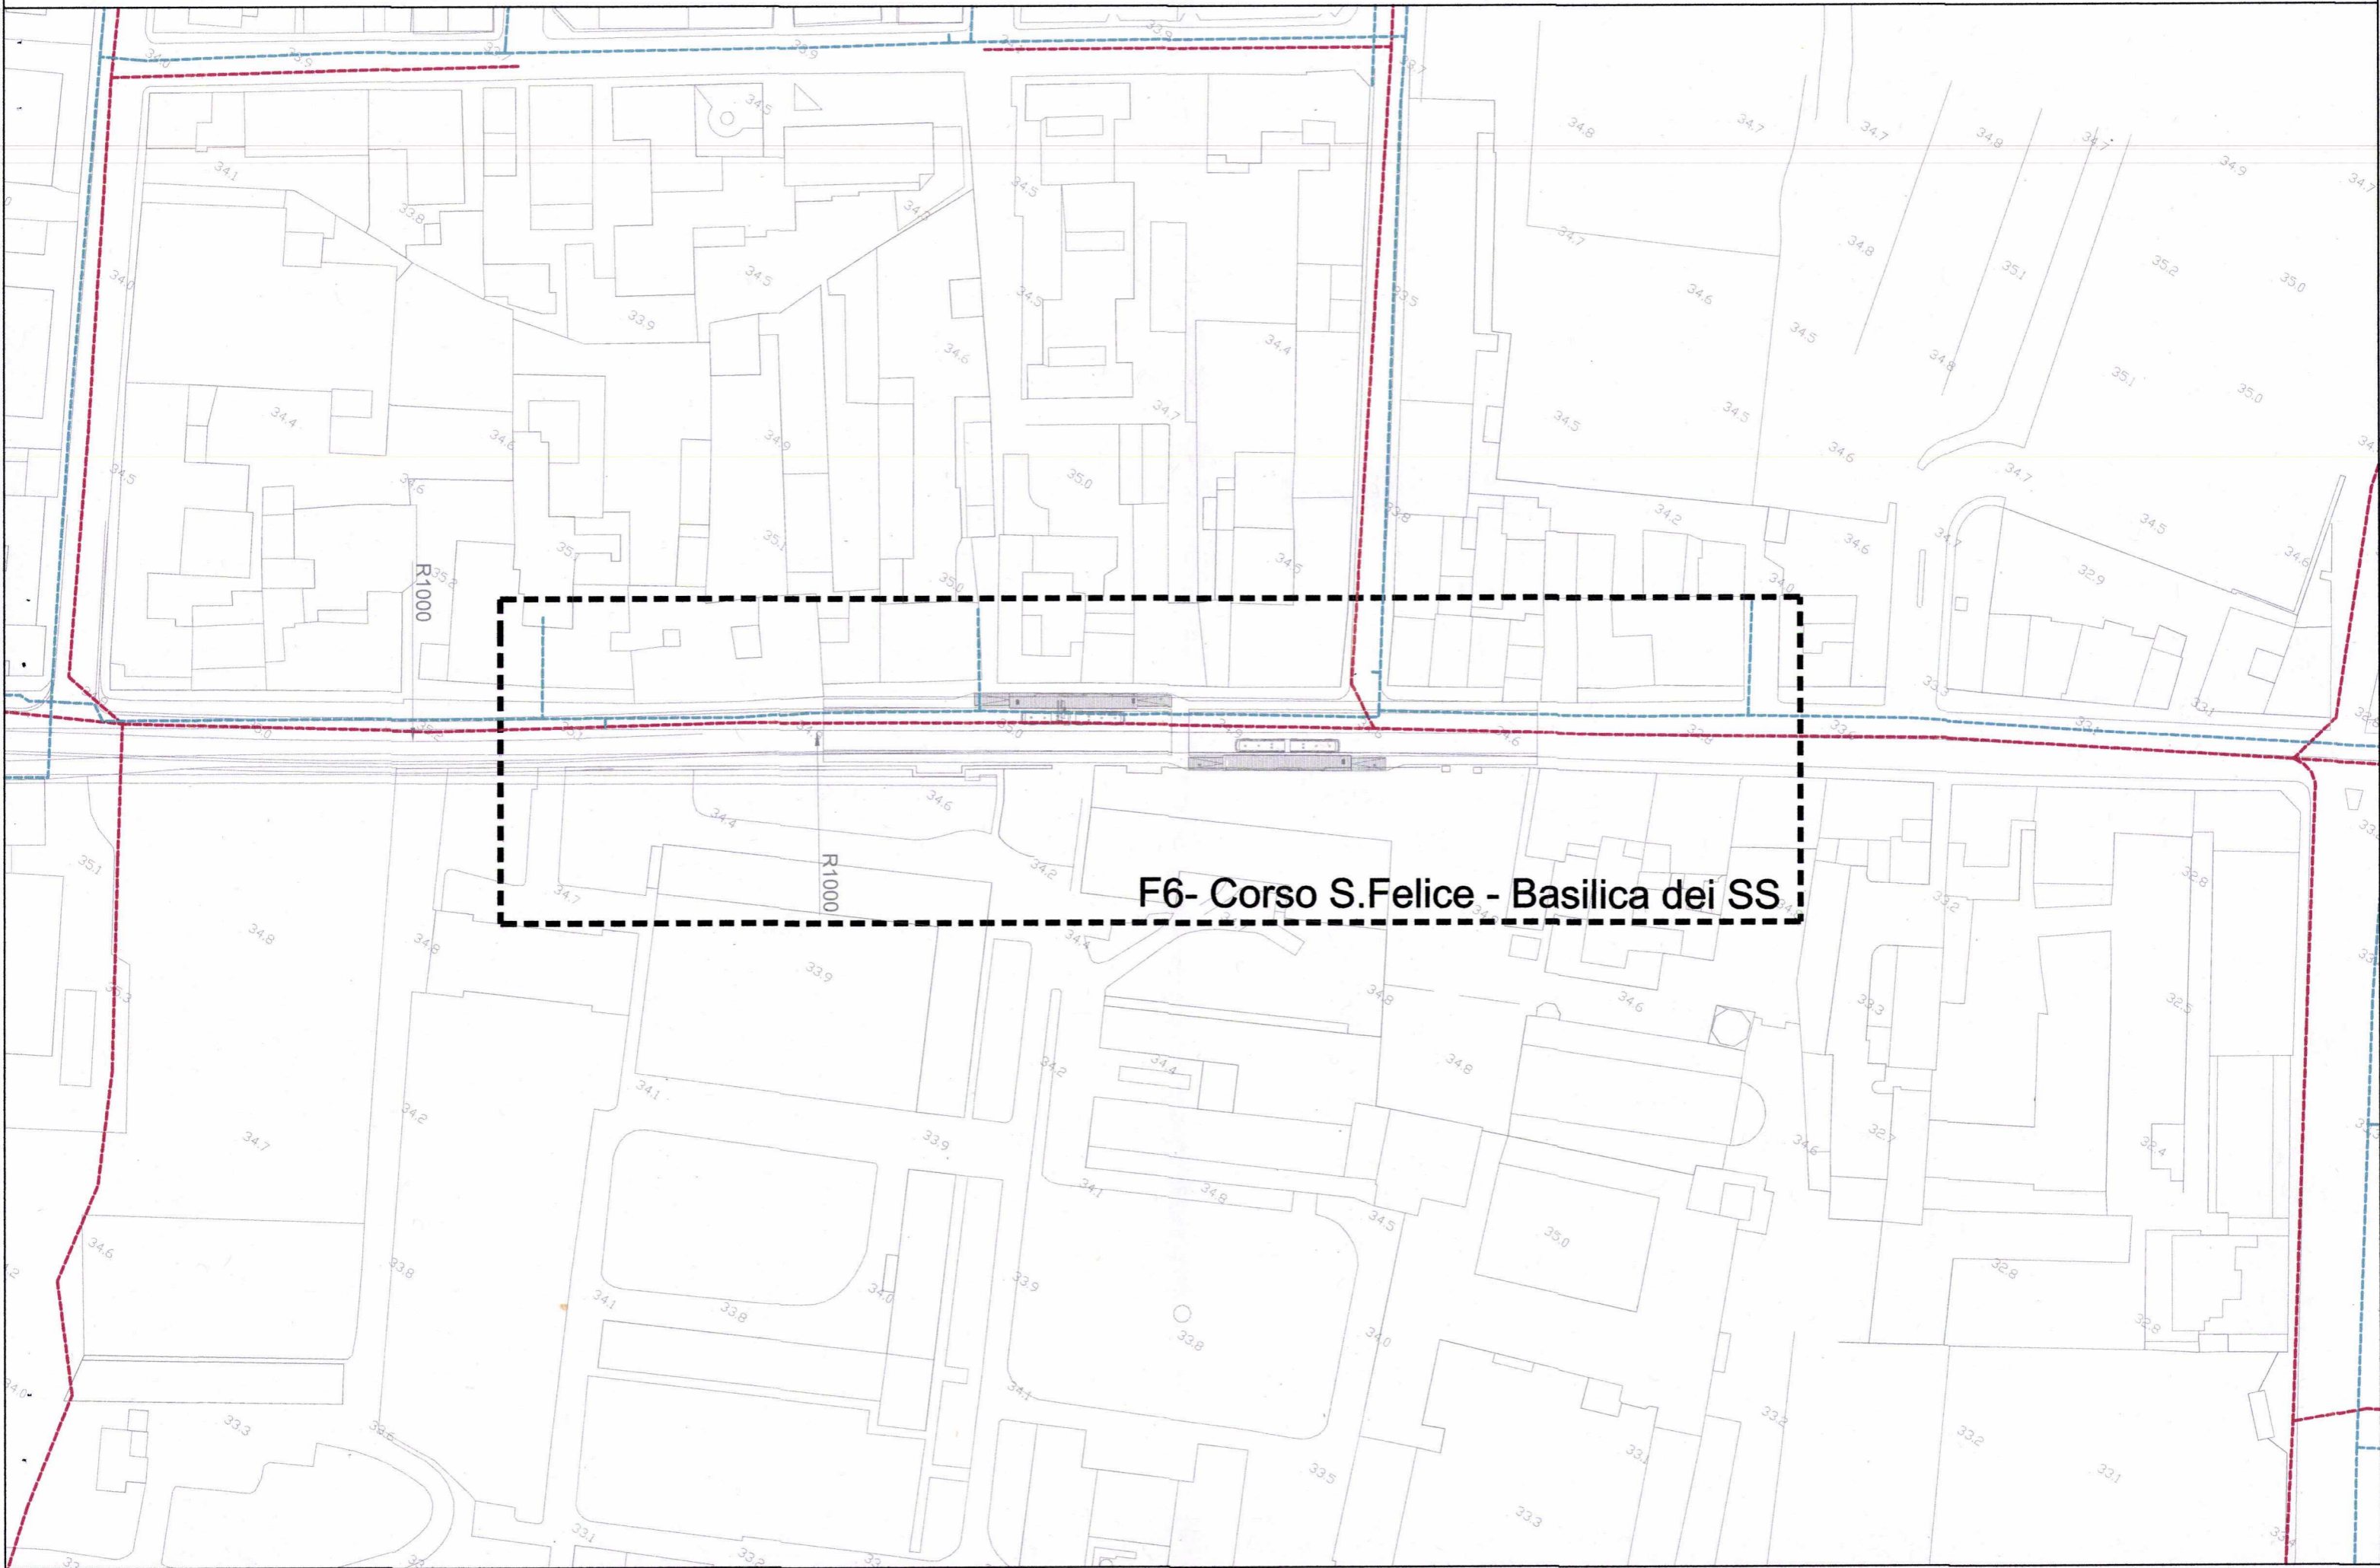


F6- Corso S.Felice - Basilica dei SS


SCHEMA RETE FOGNARIA E ACQUEDOTTO - FERMATA F7

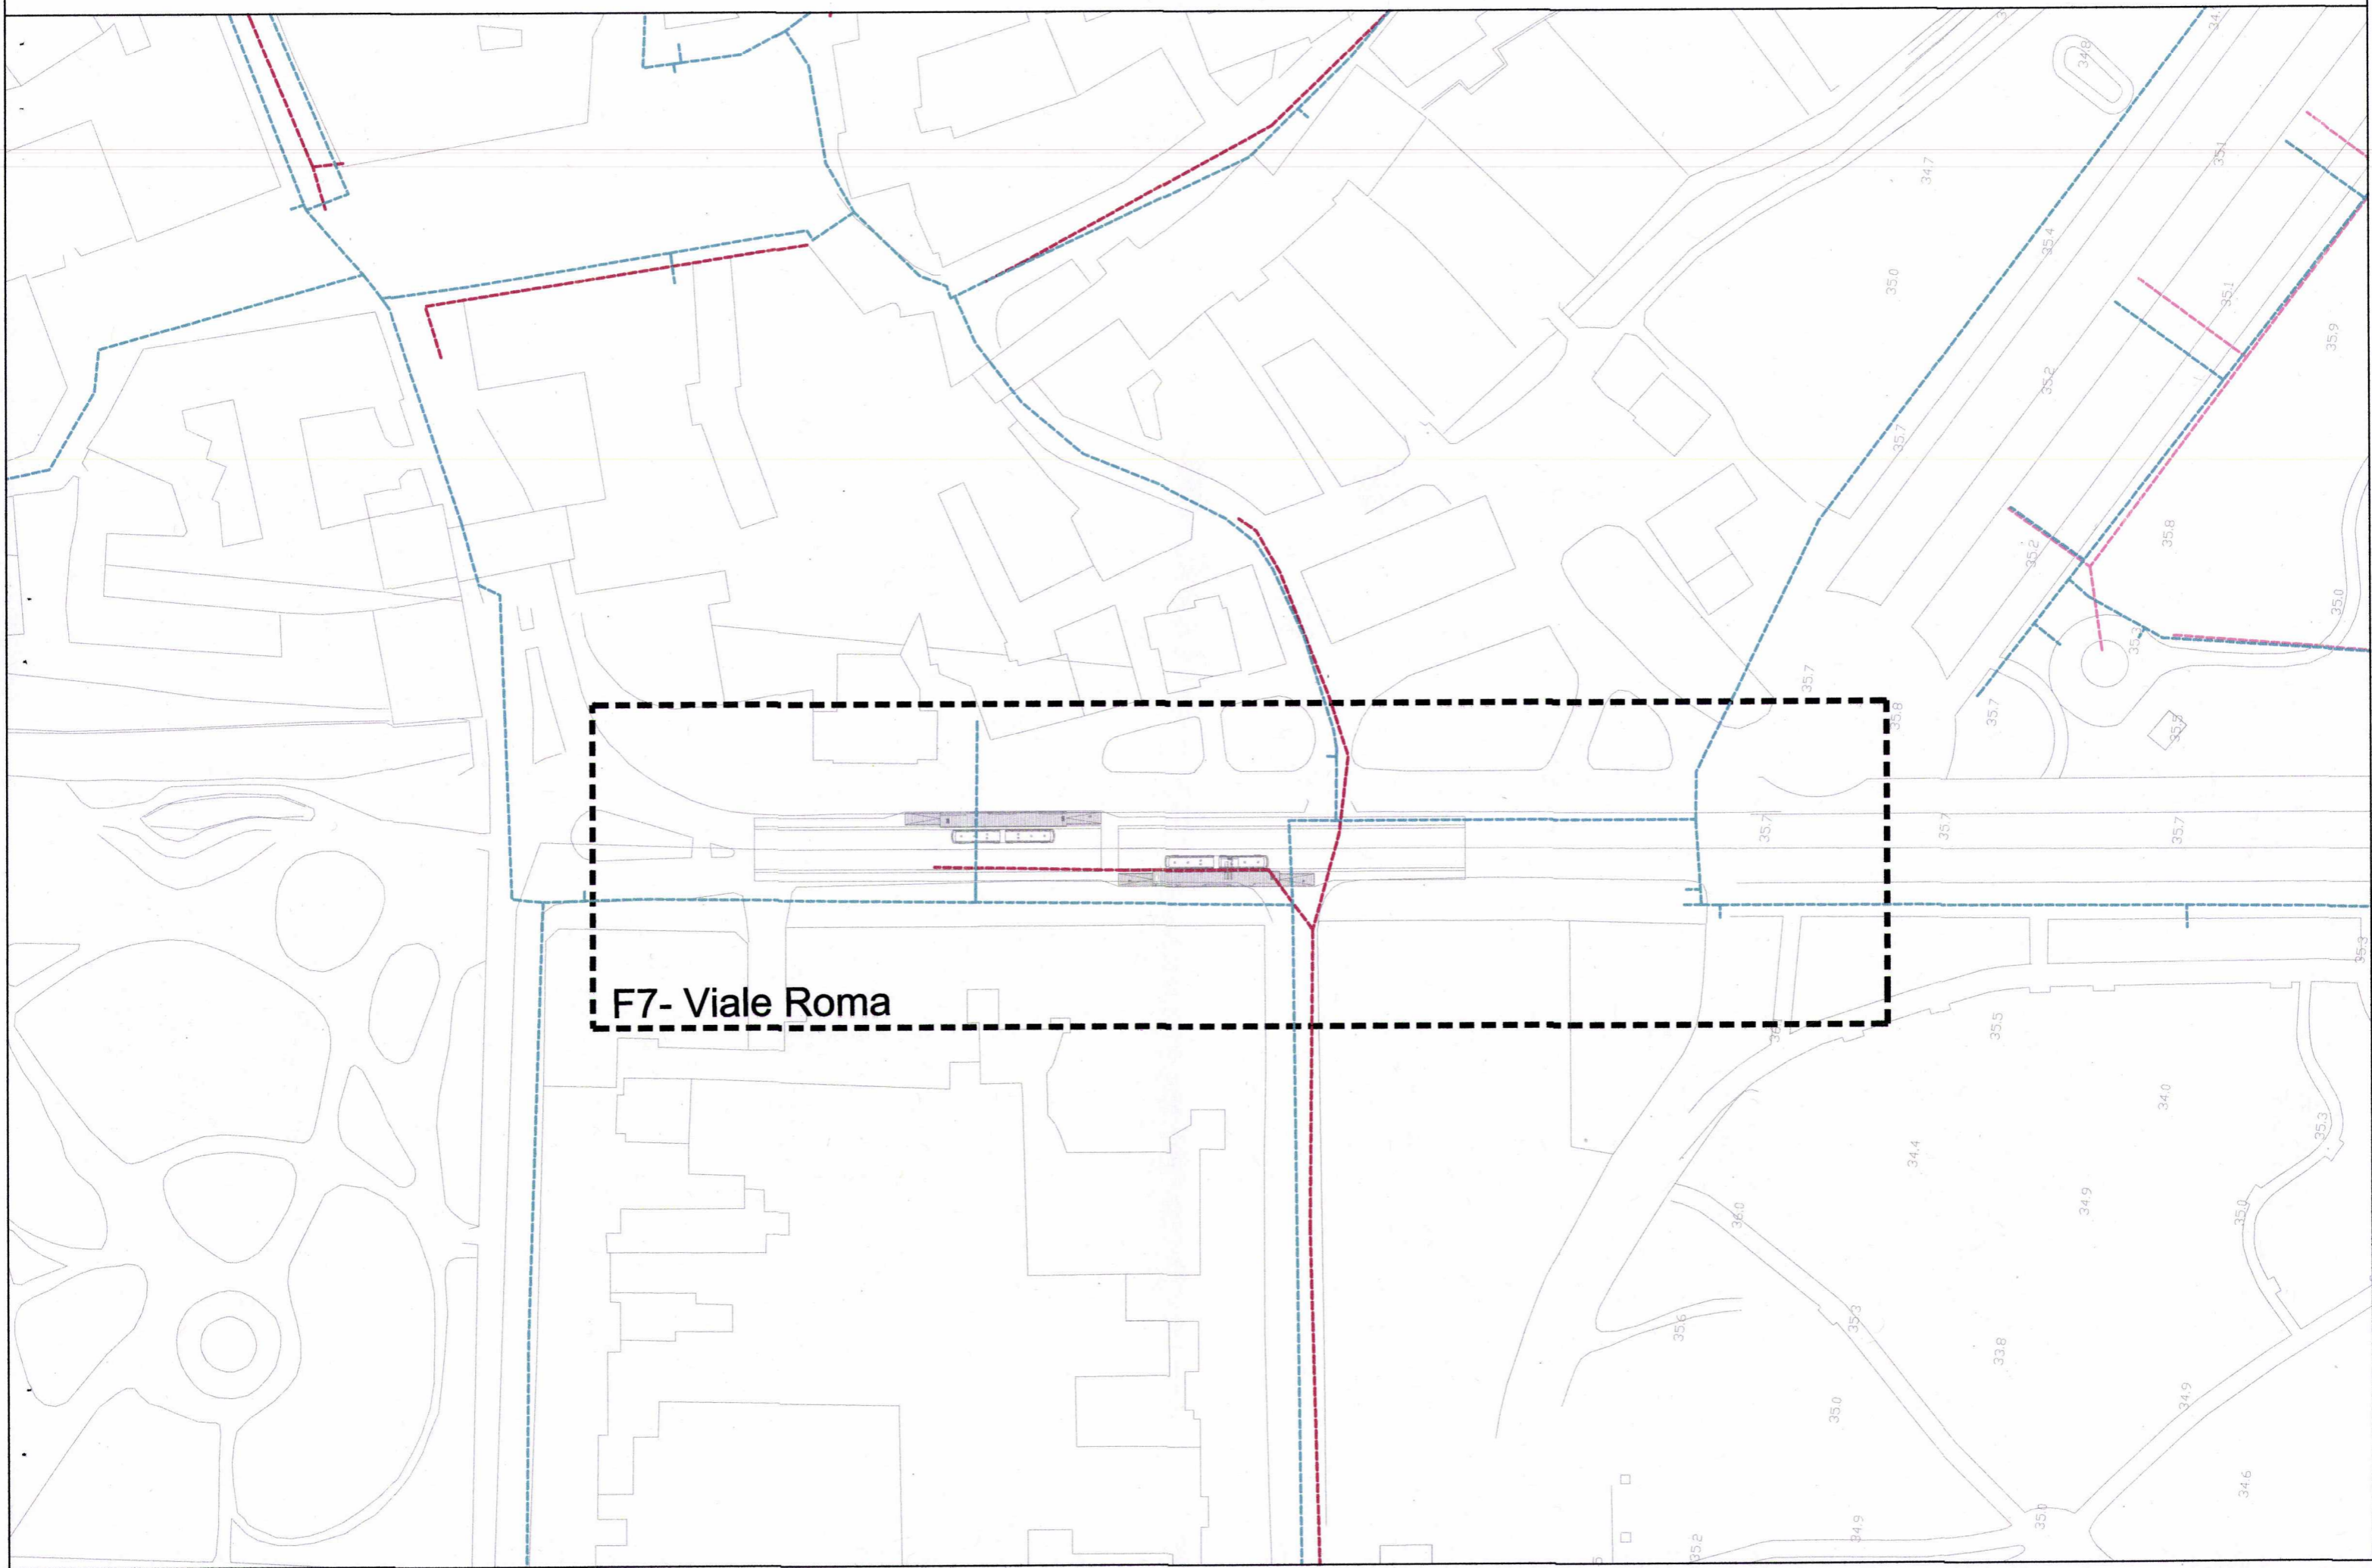


SCHEMA RETE FOGNARIA E ACQUEDOTTO - FERMATA F8

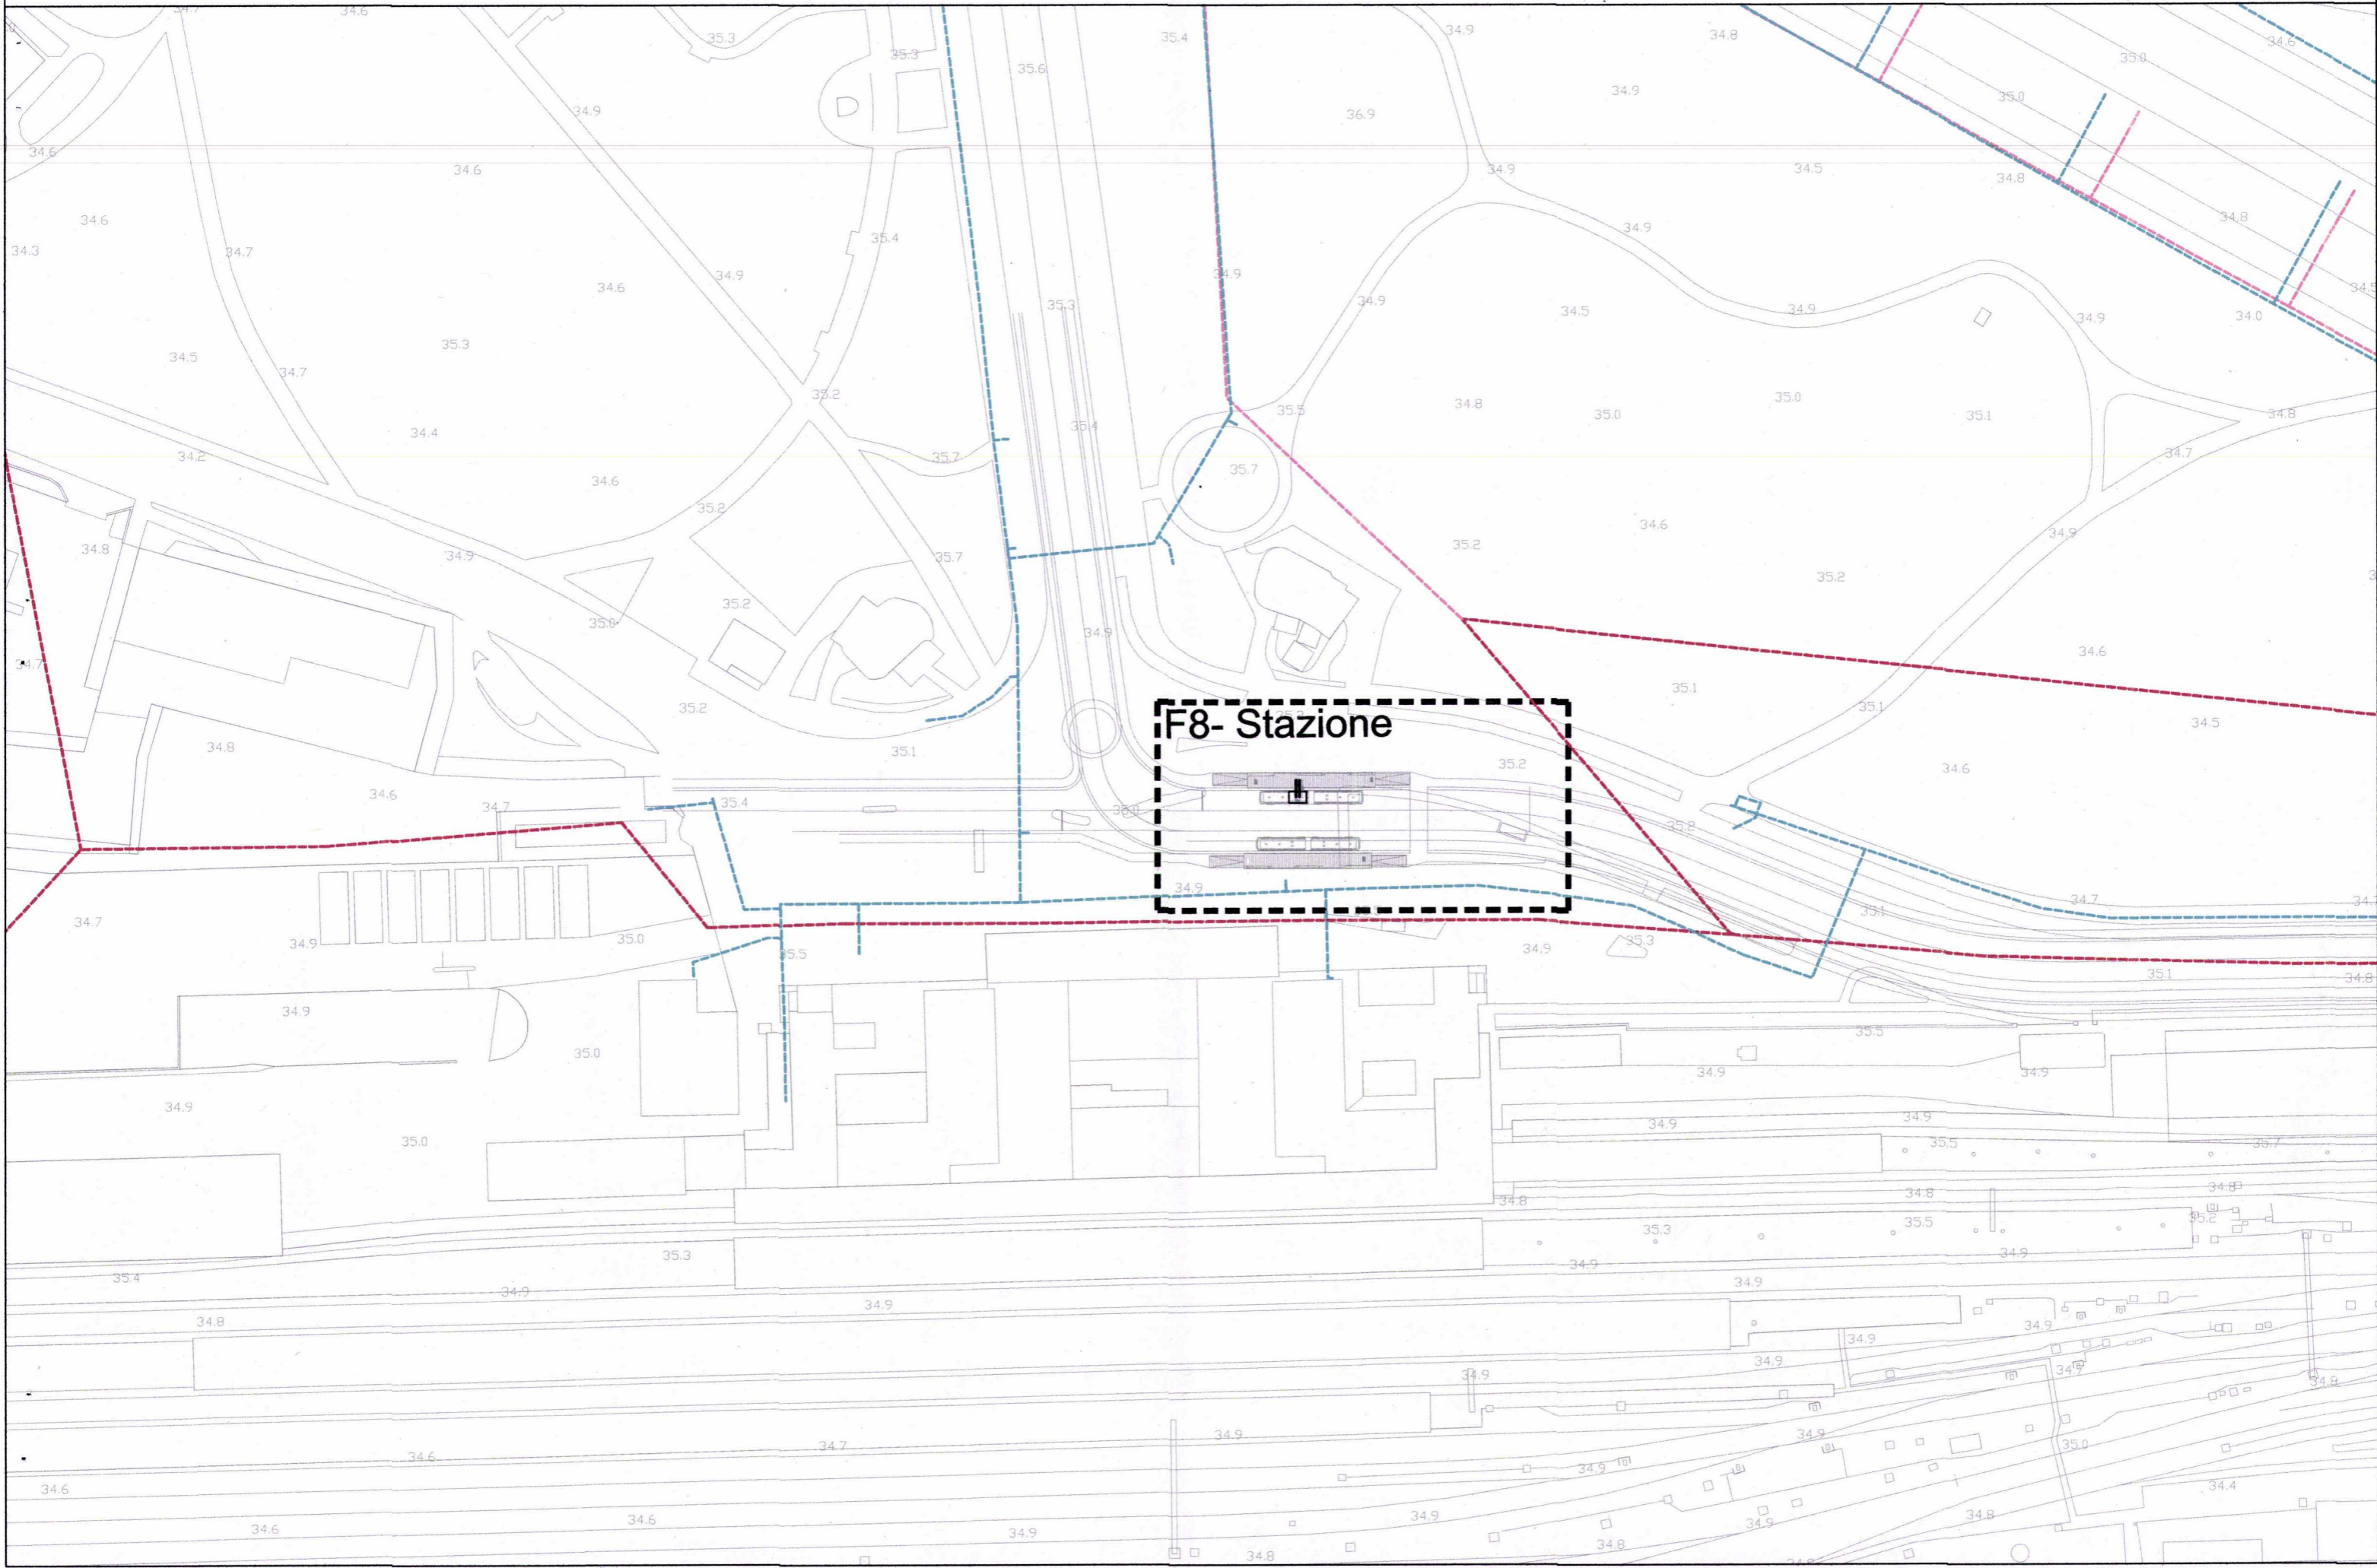


SCHEMA RETE FOGNARIA E ACQUEDOTTO - FERMATA F9

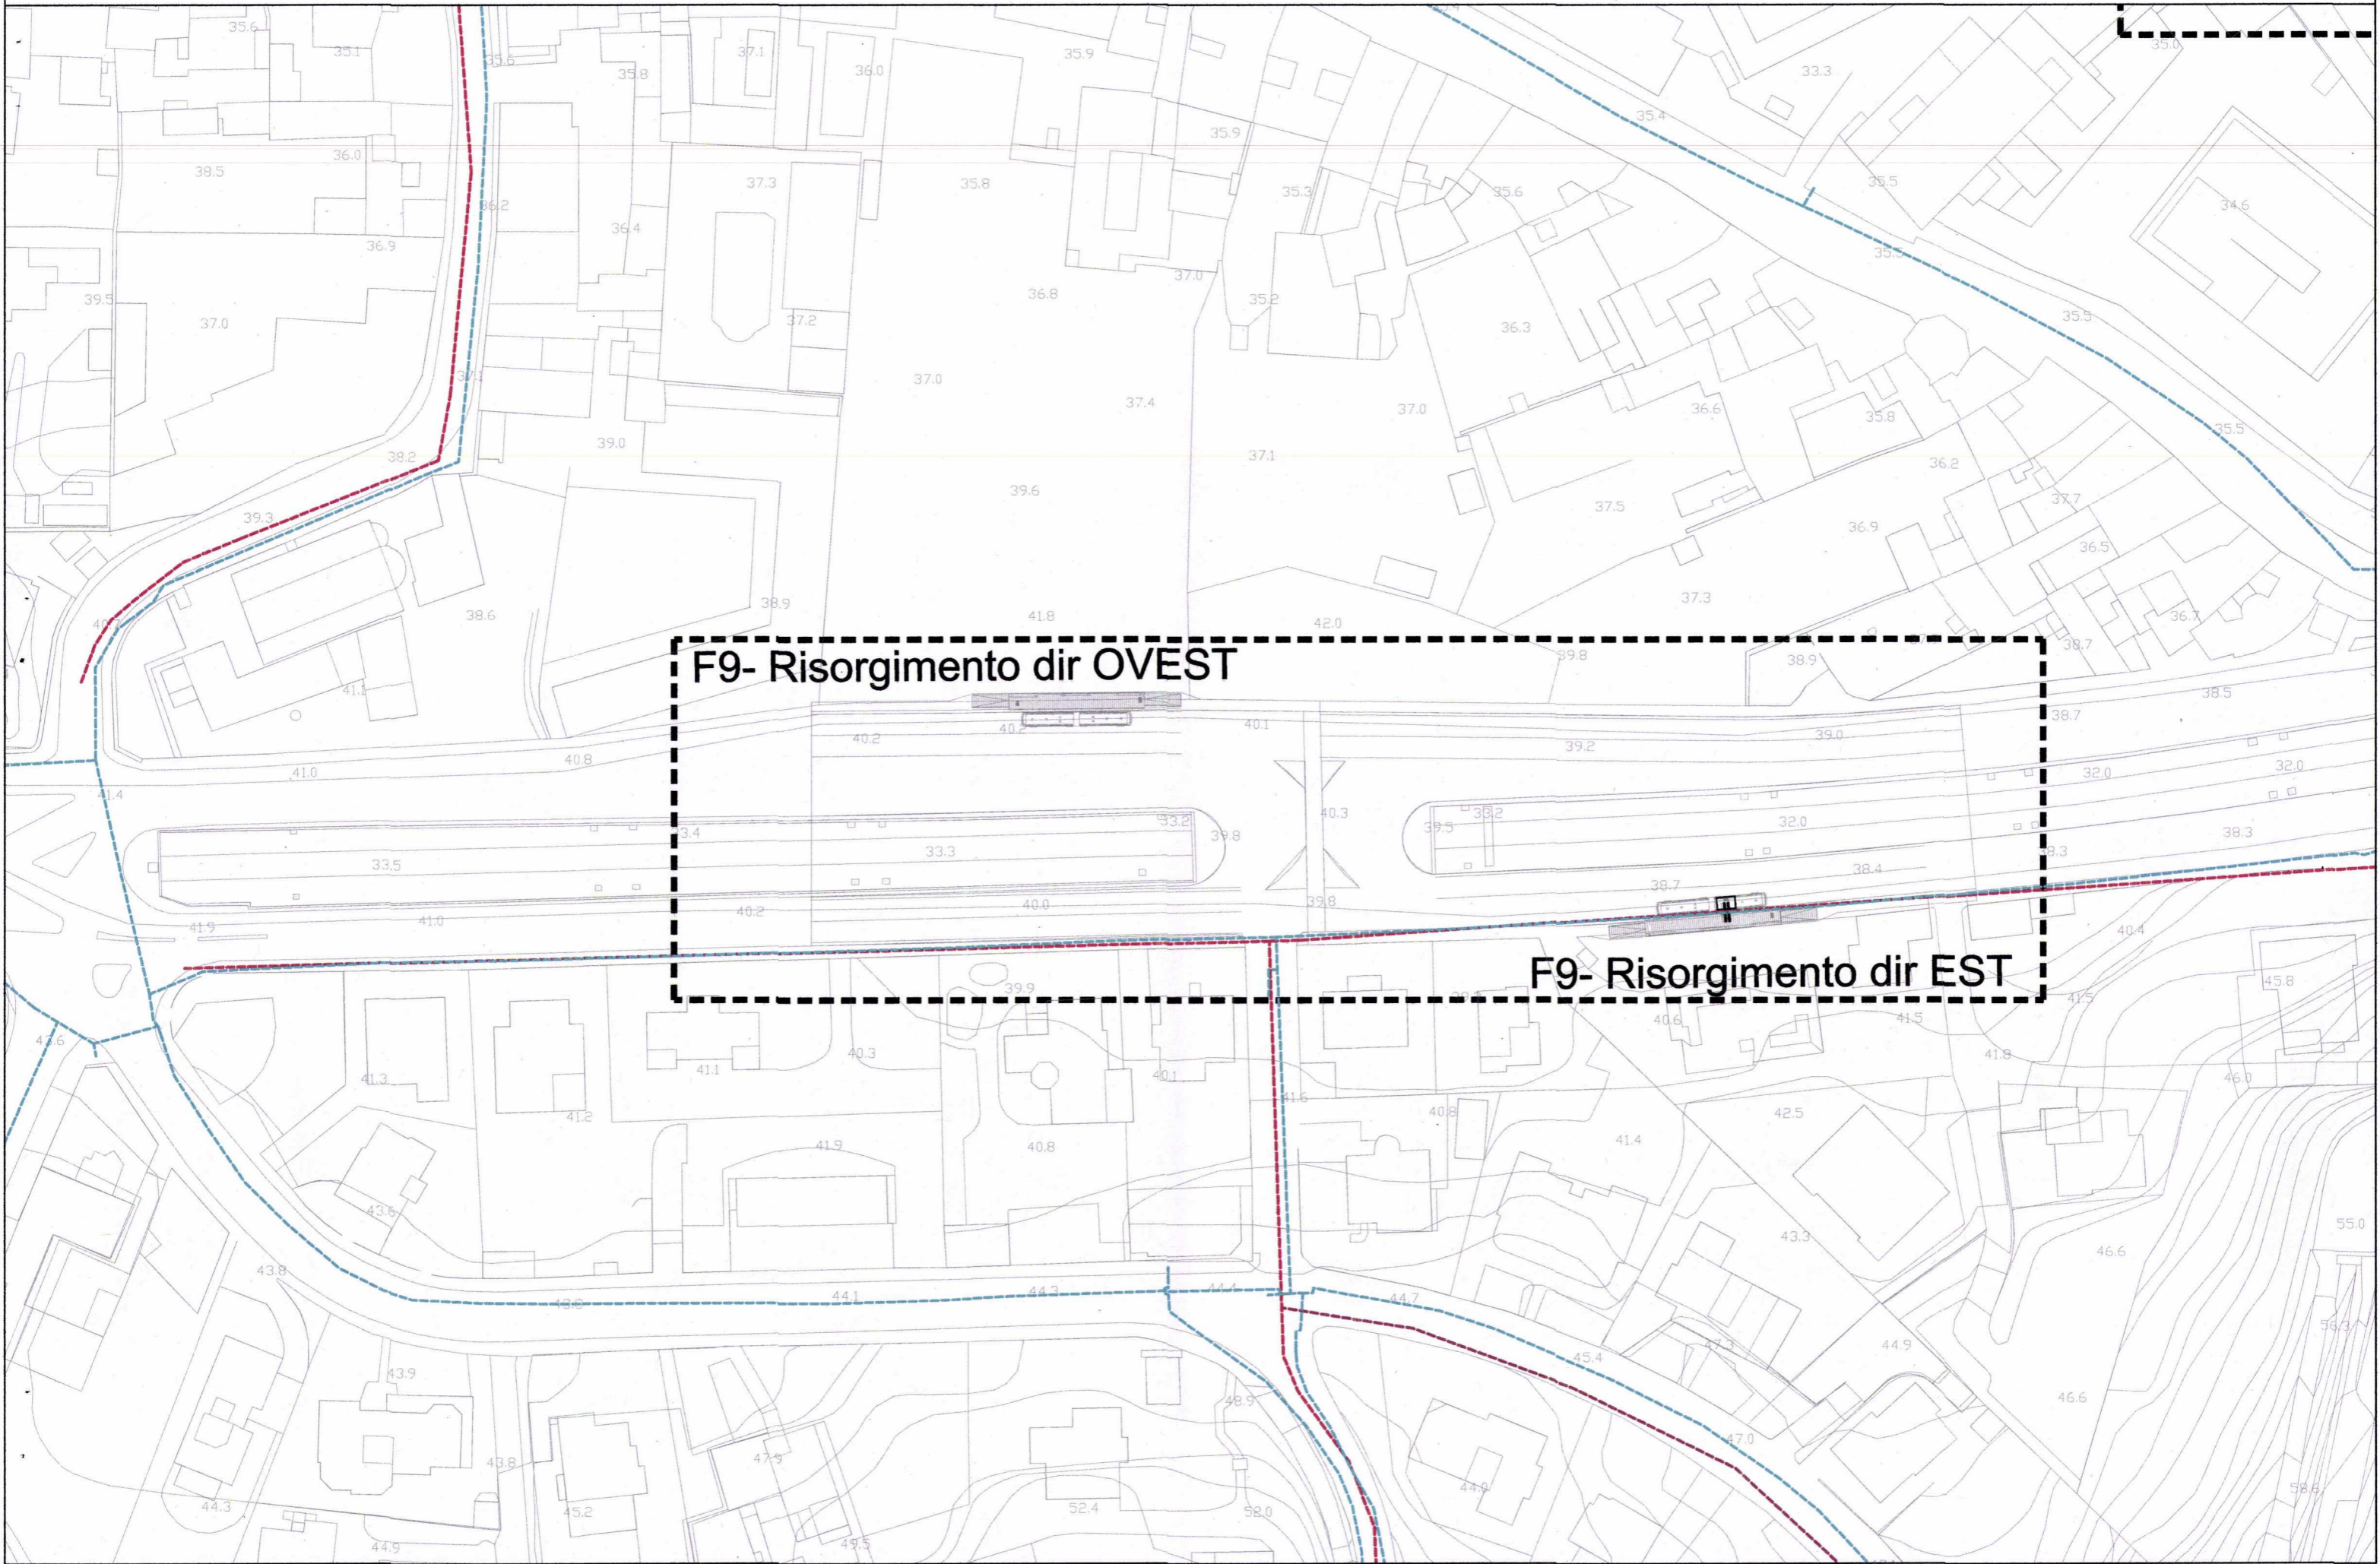

SCHEMA RETE FOGNARIA E ACQUEDOTTO - FERMATA F10

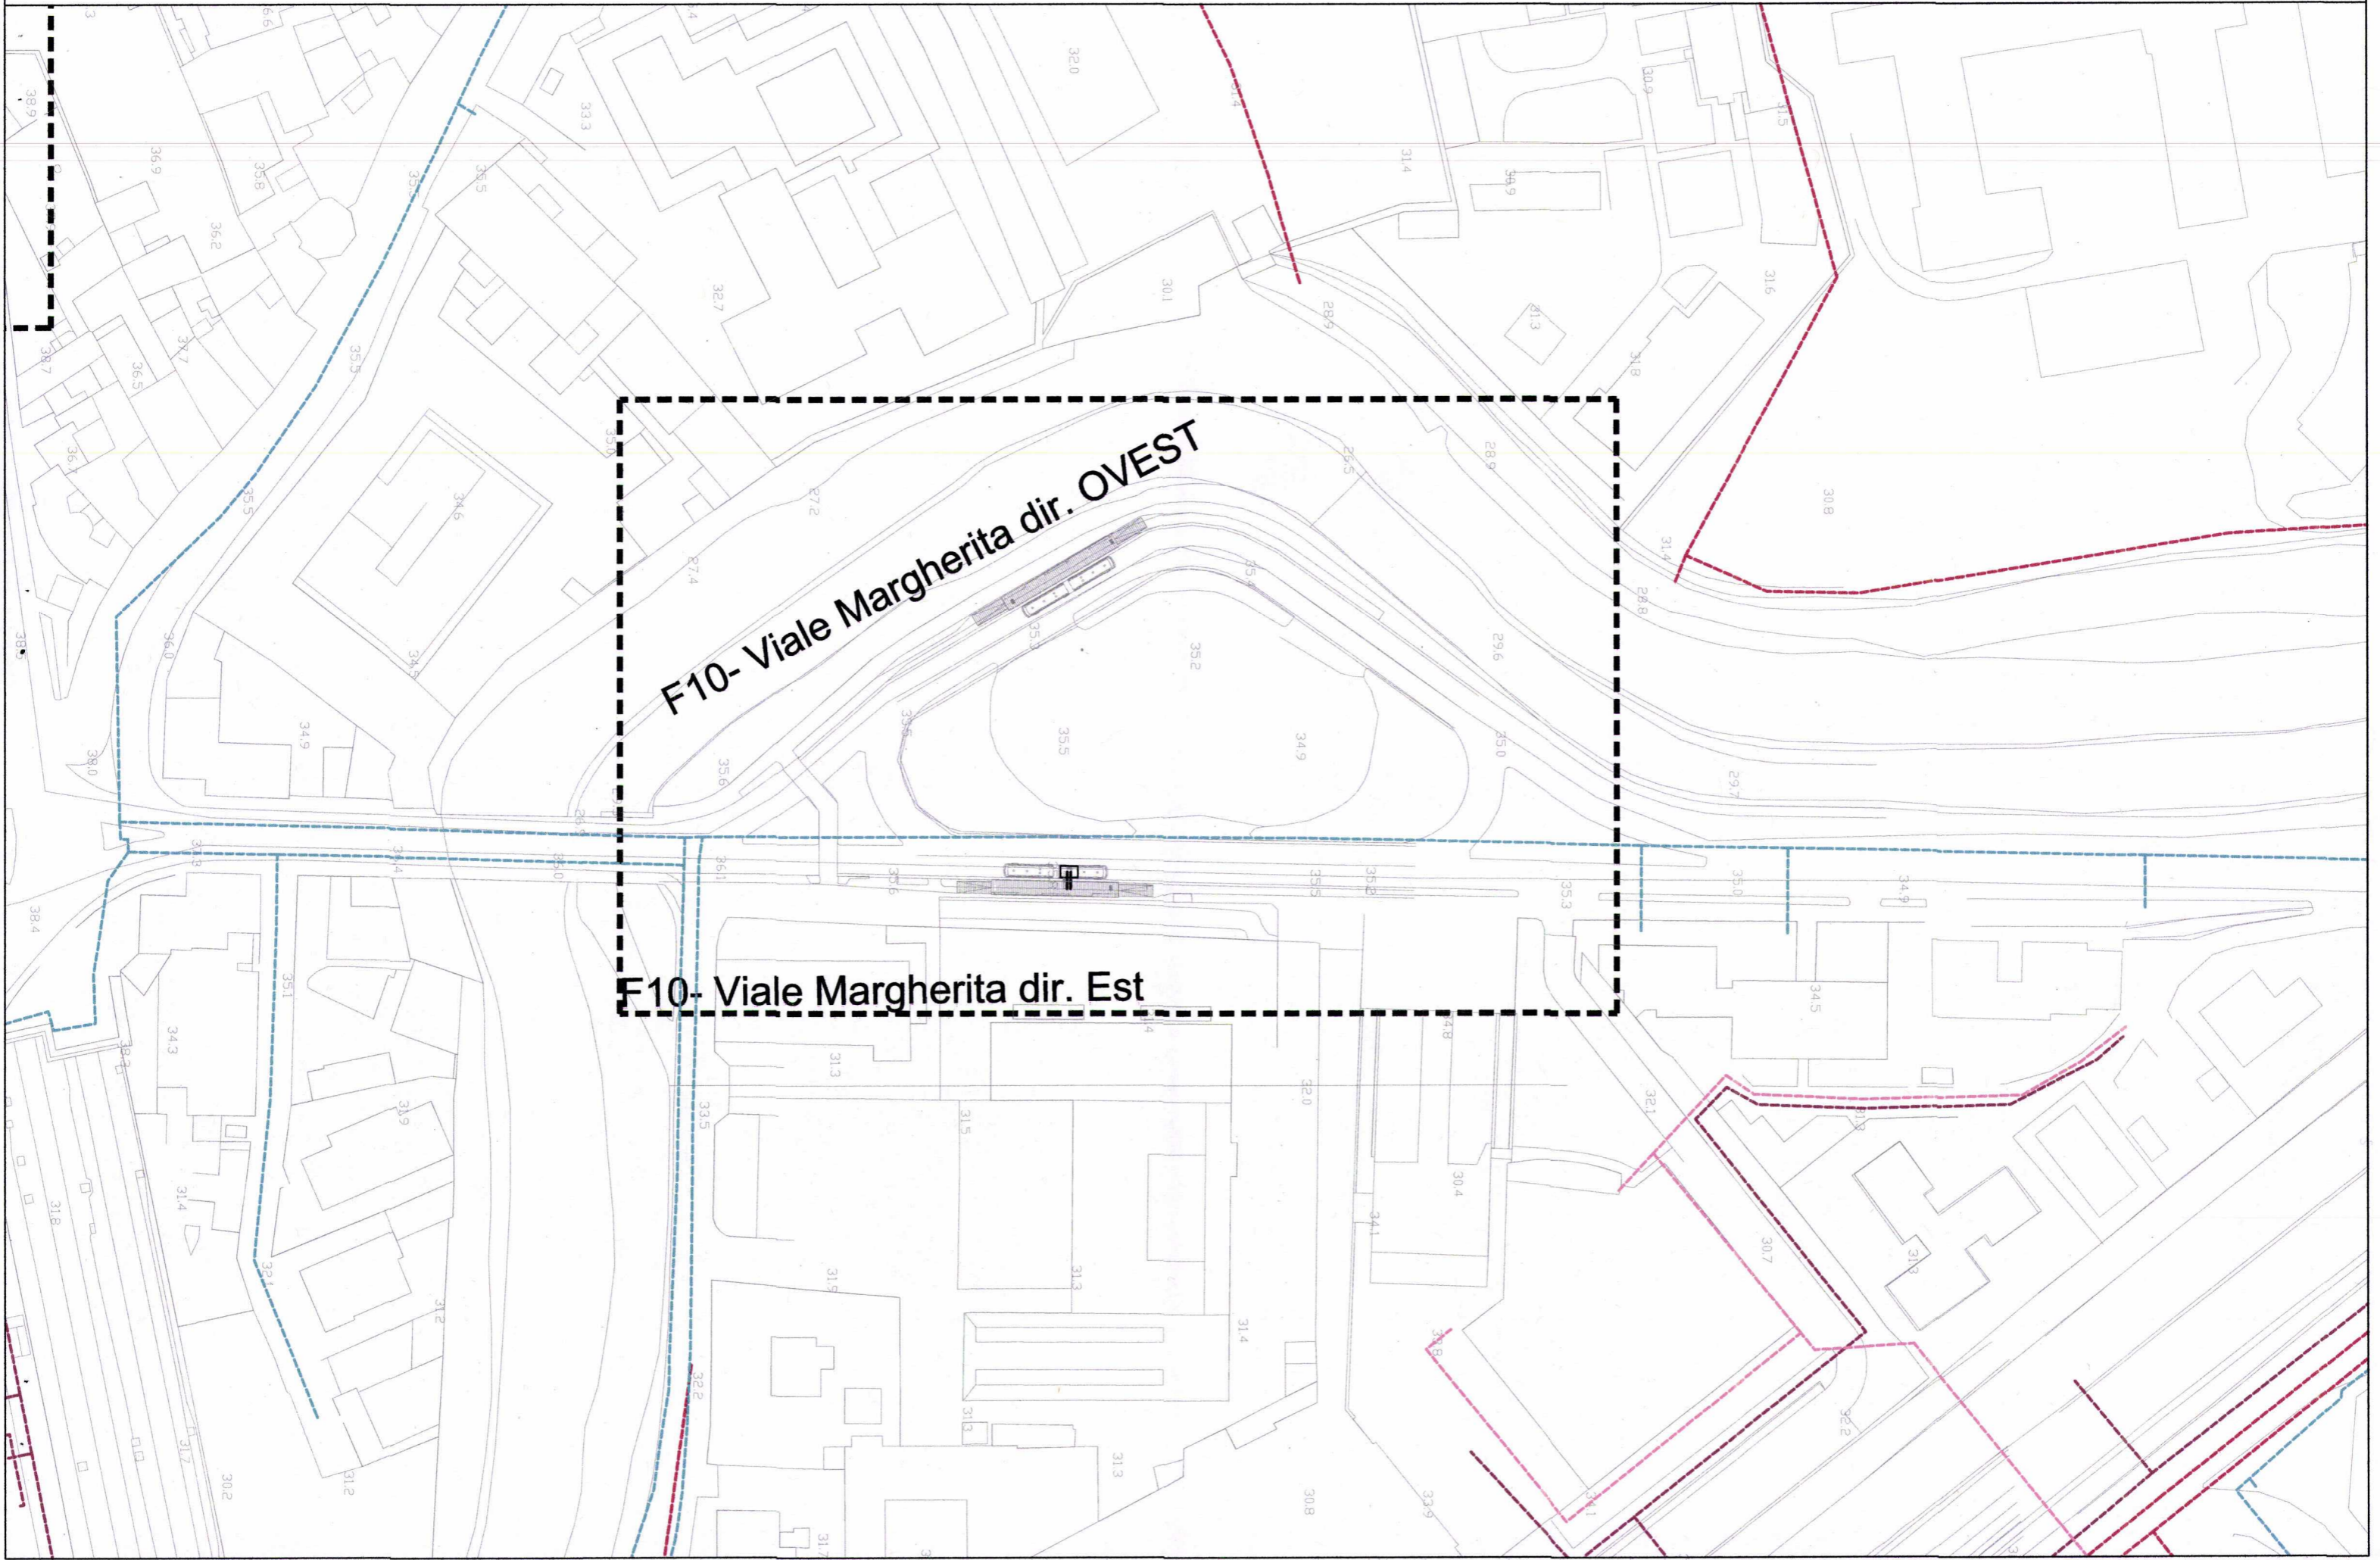


SCHEMA RETE FOGNARIA E ACQUEDOTTO - FERMATA F11

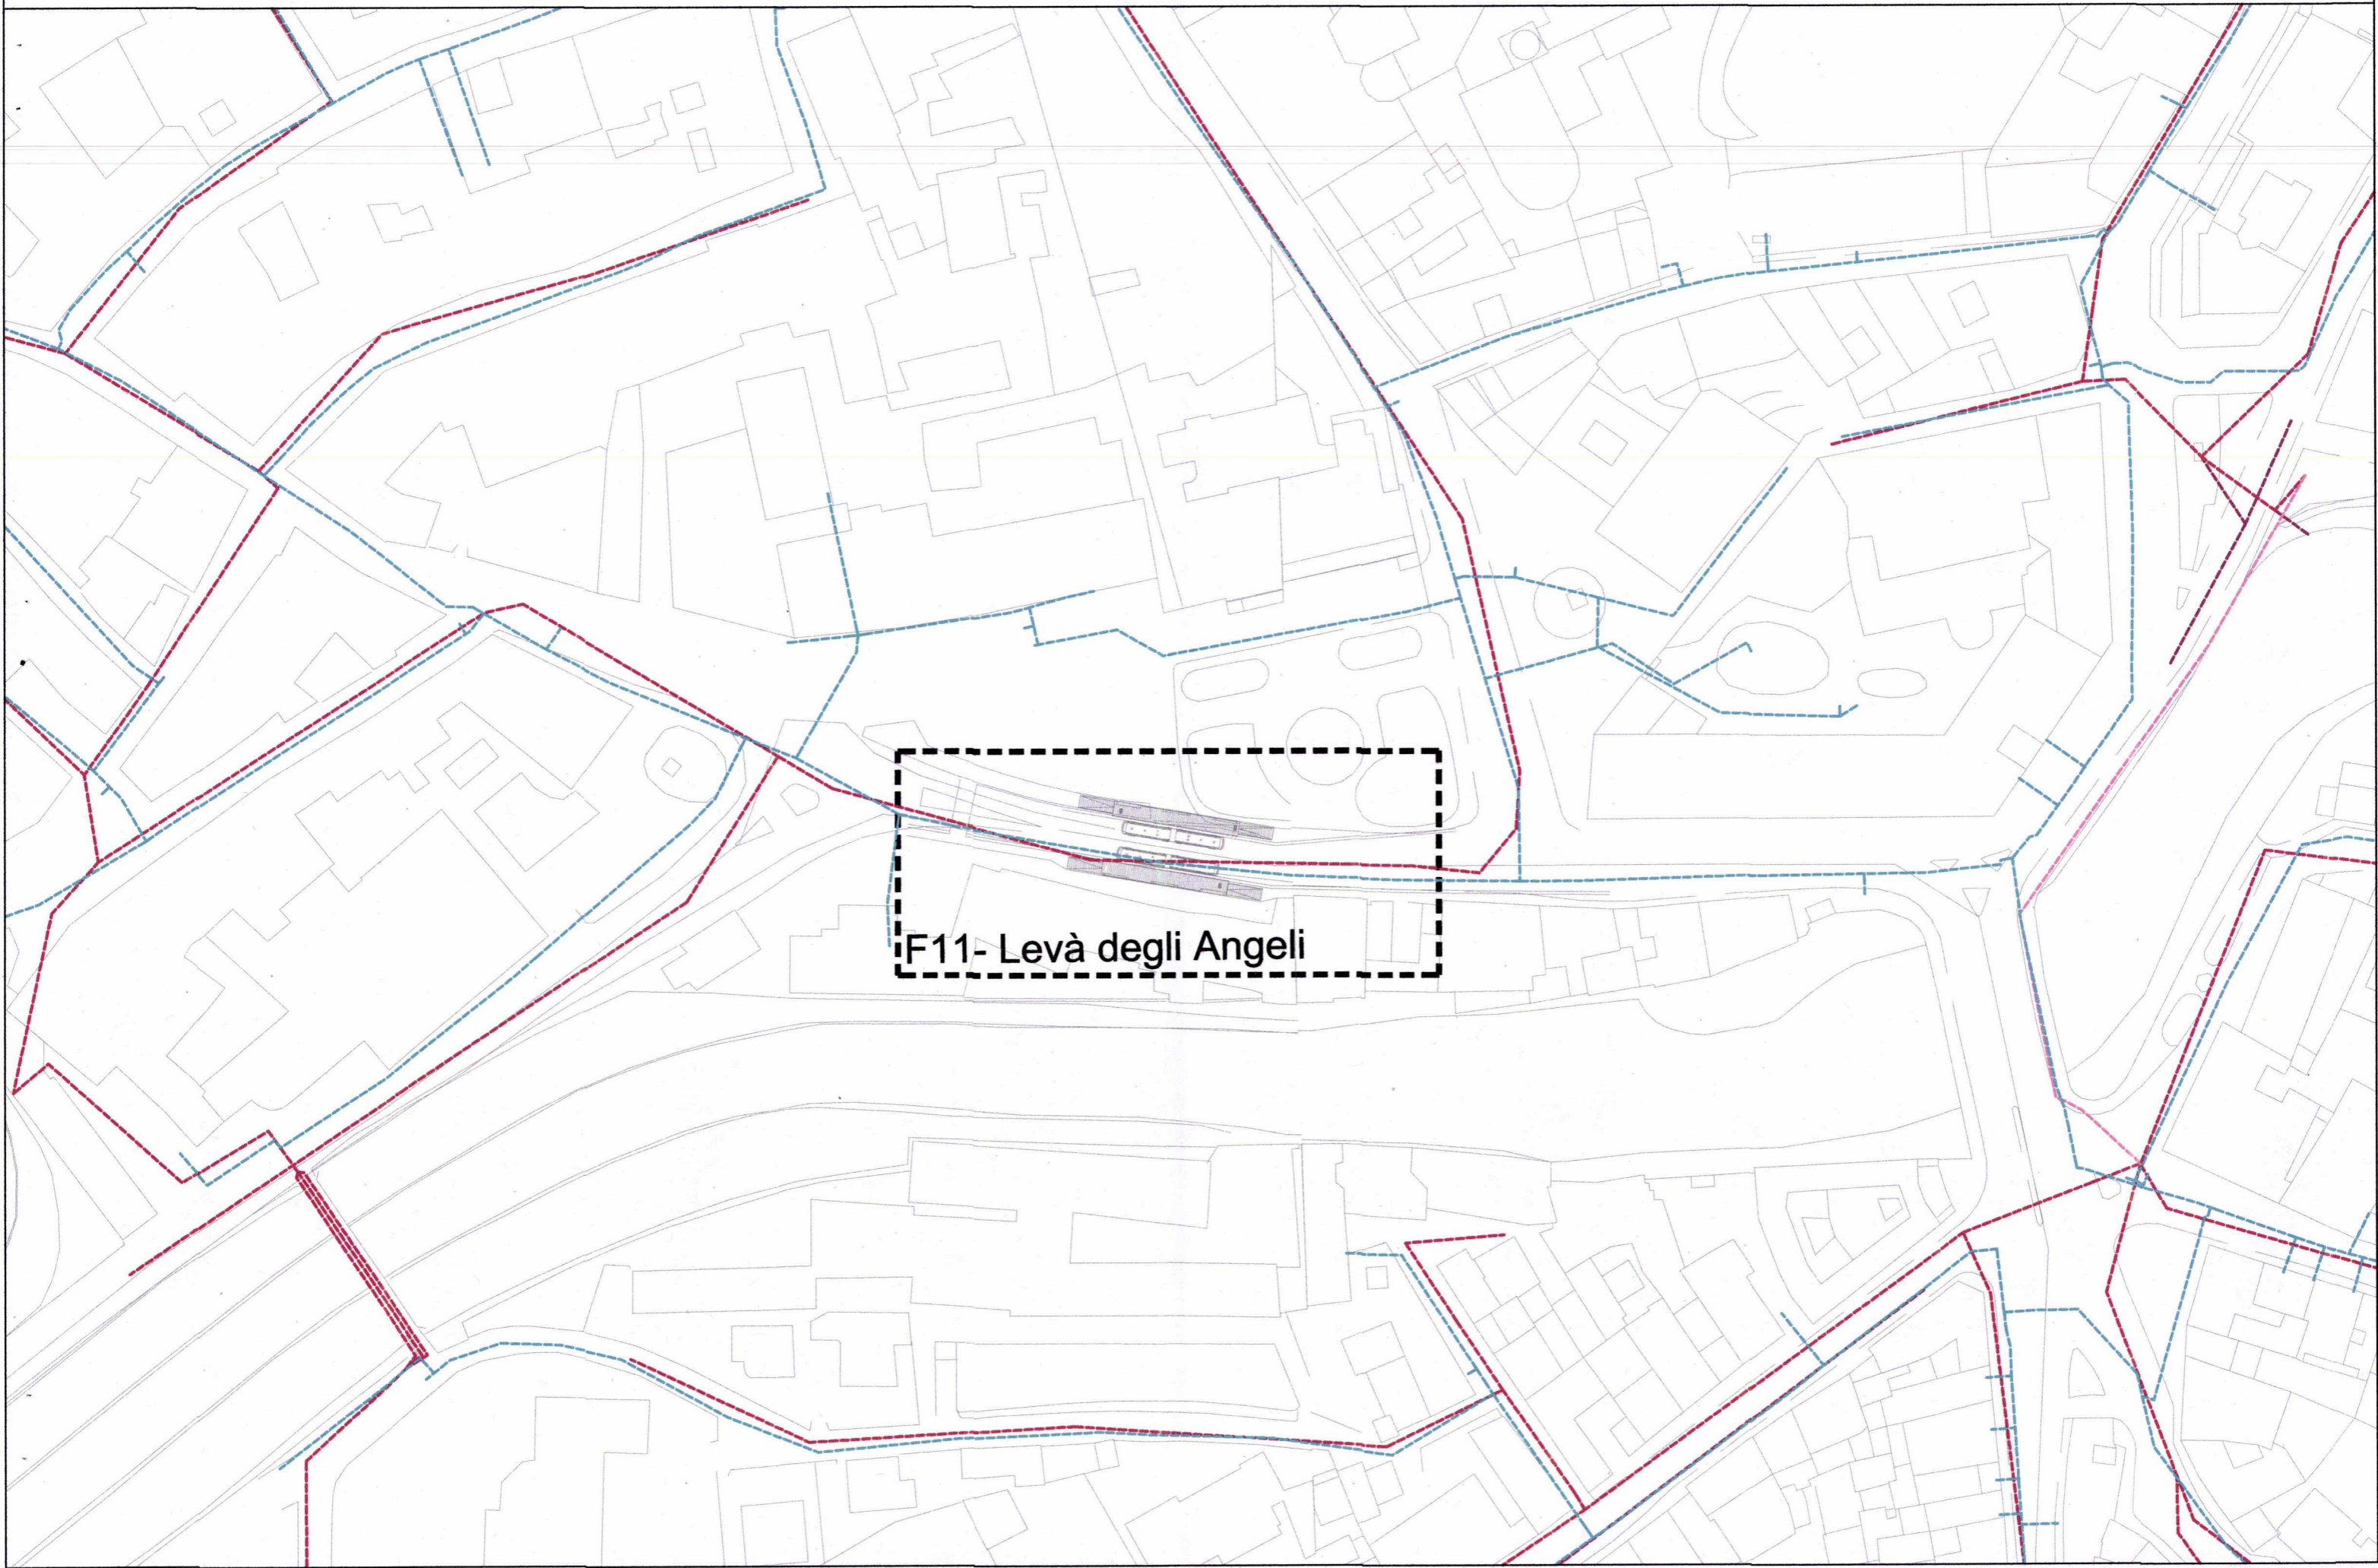

F11- Levà degli Angeli


SCHEMA RETE FOGNARIA E ACQUEDOTTO - FERMATA F12

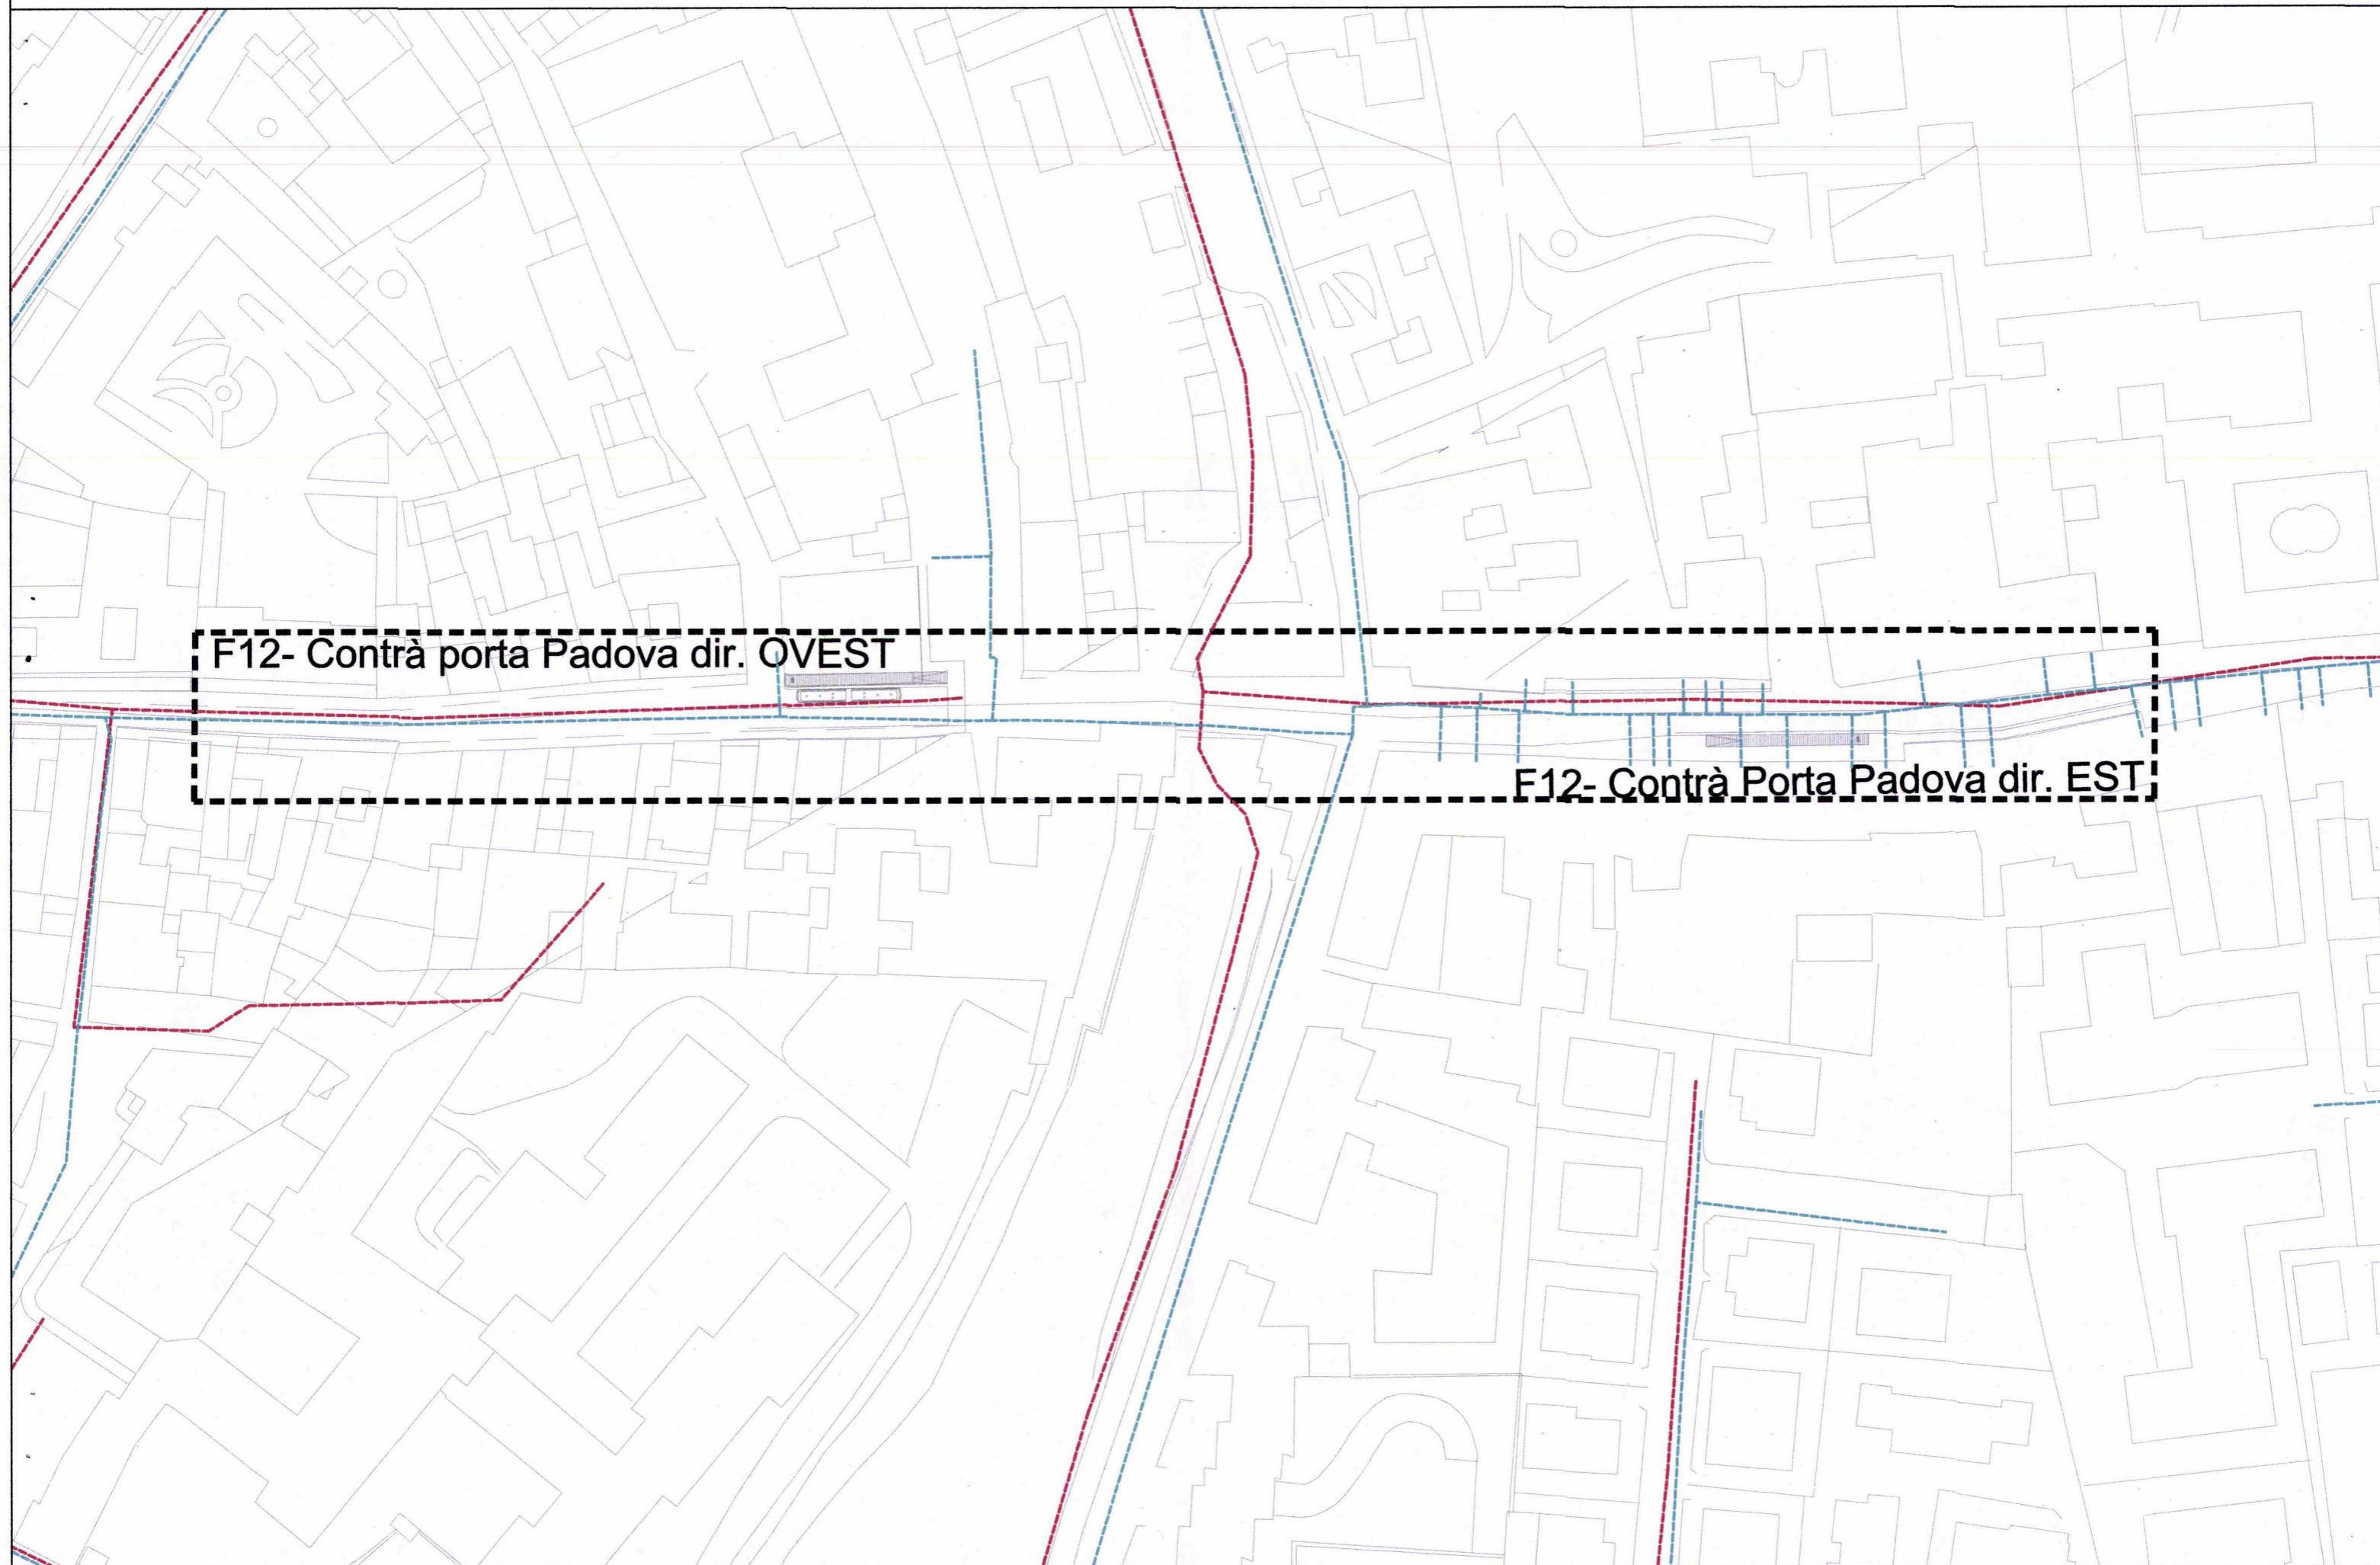

F12- Contrà porta Padova dir. OVEST

F12- Contrà Porta Padova dir. EST


SCHEMA RETE FOGNARIA E ACQUEDOTTO - FERMATA F13

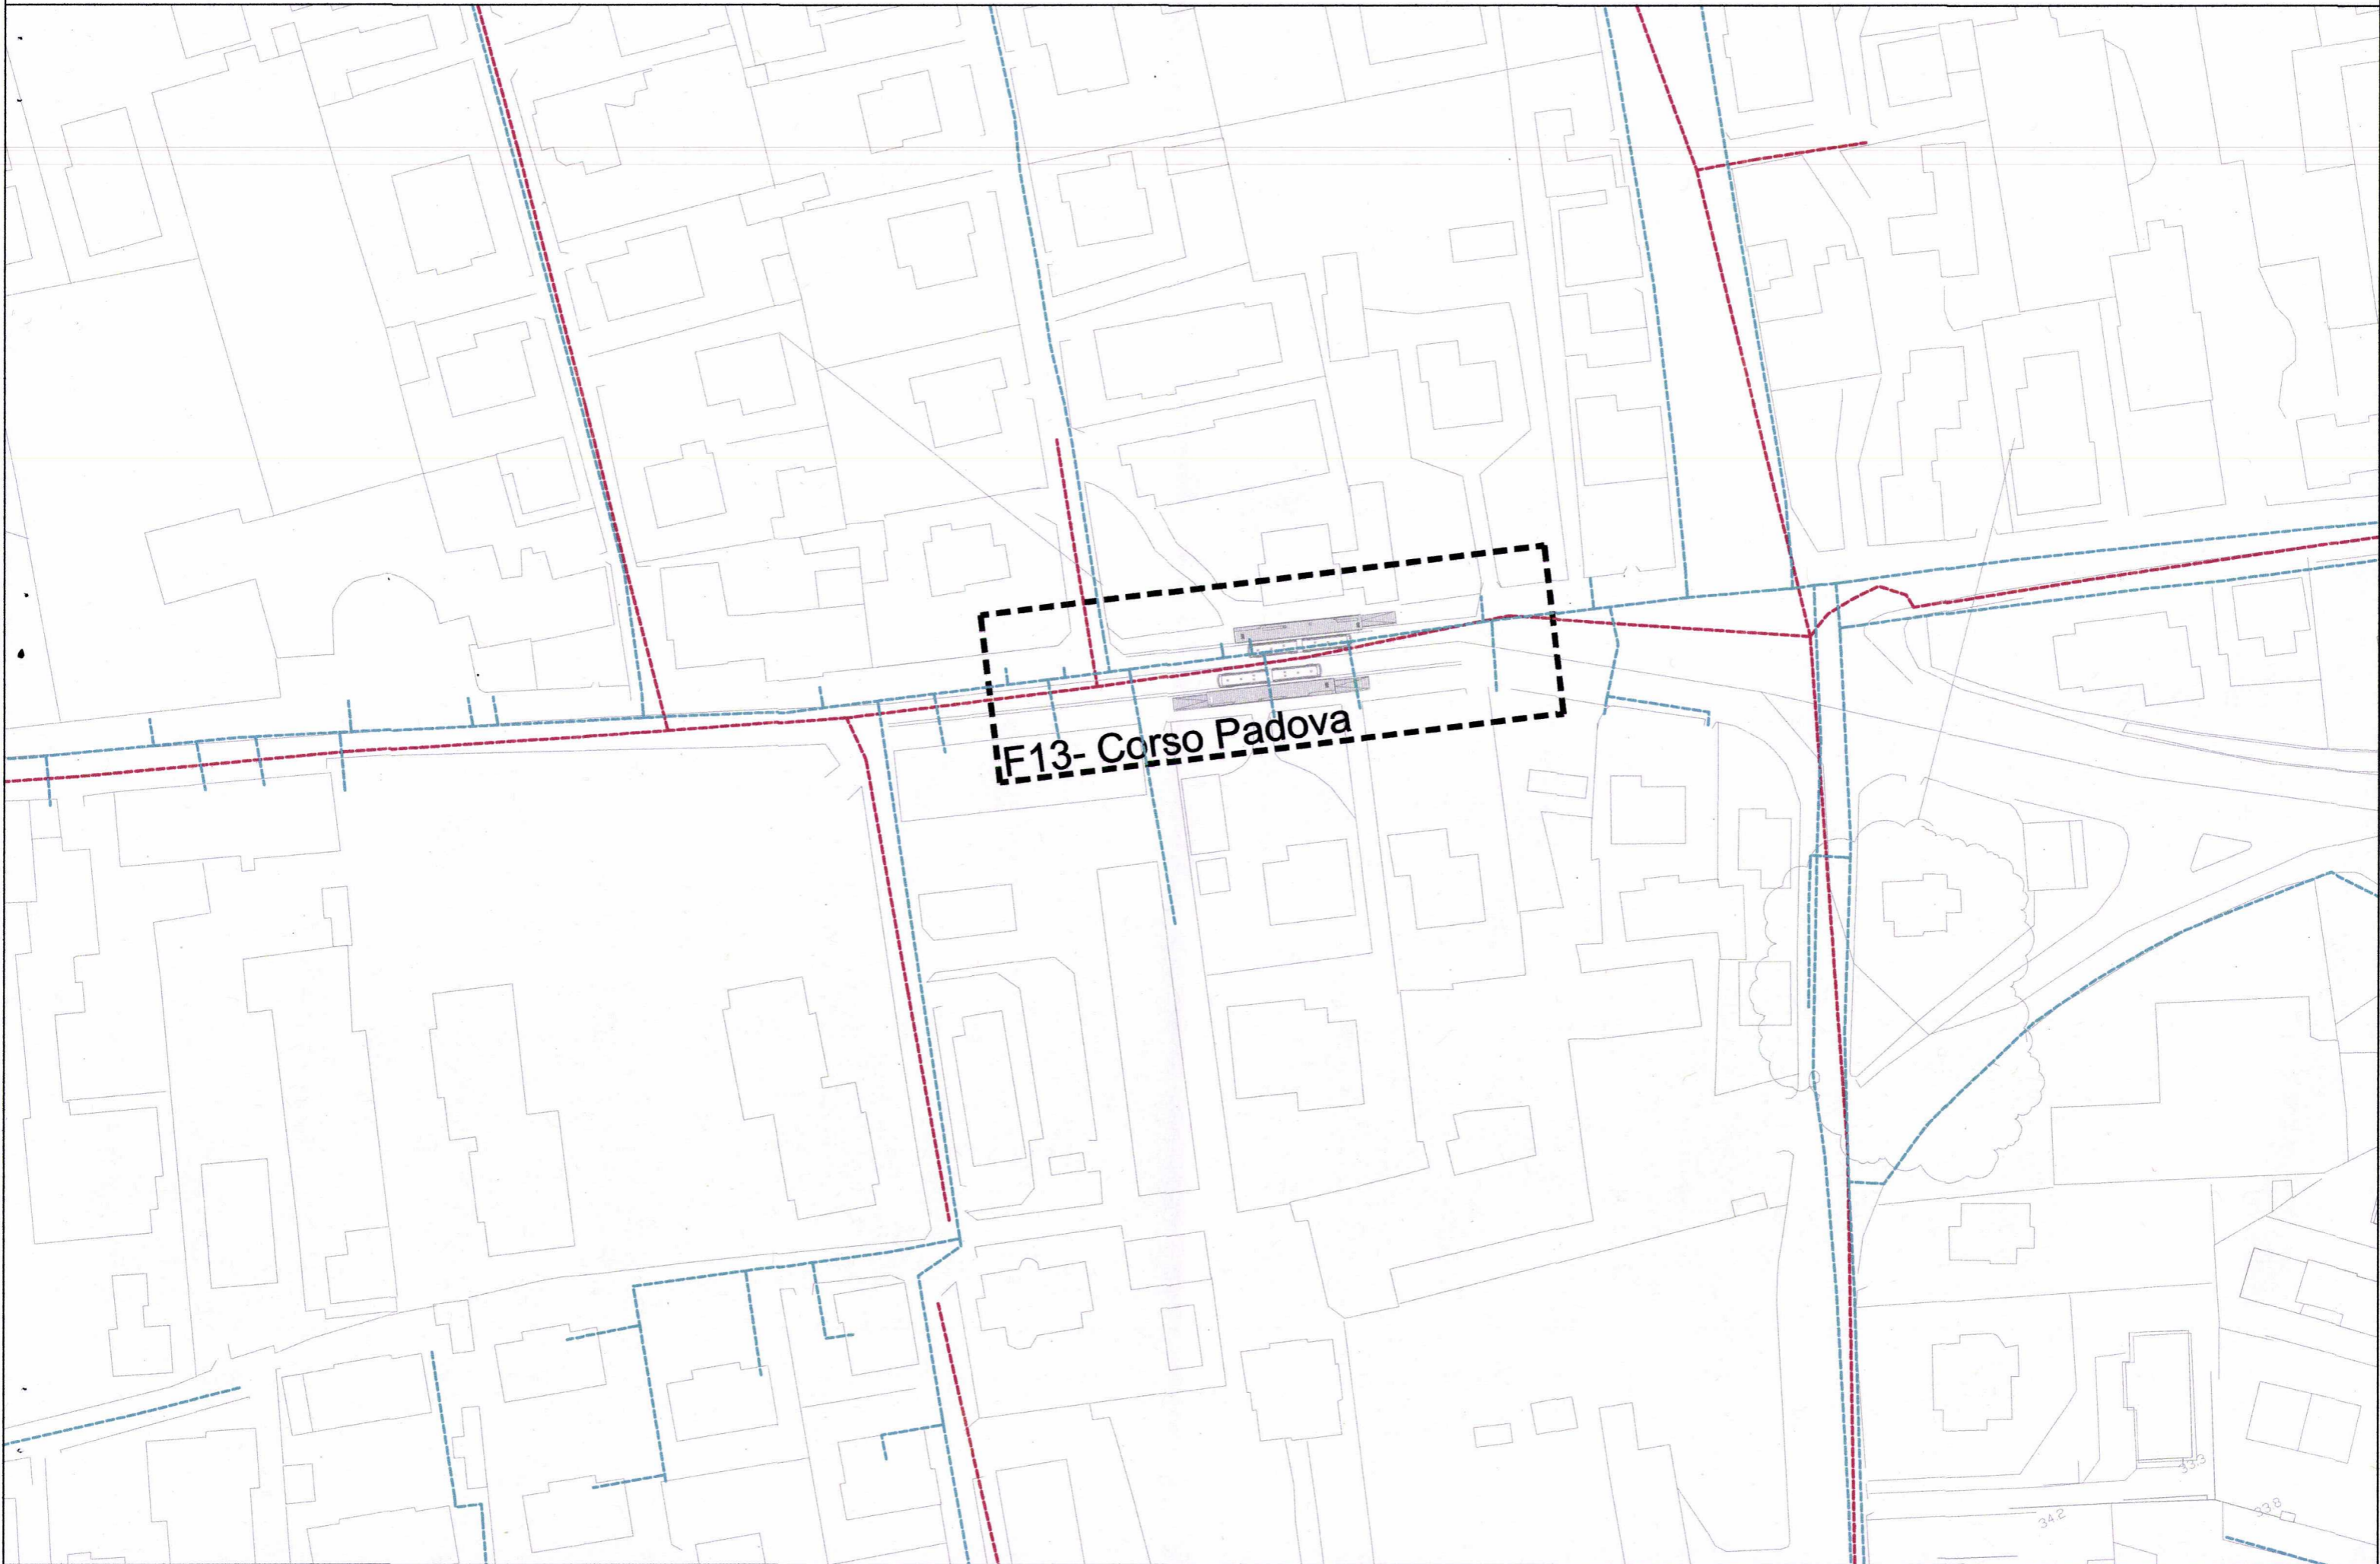

SCHEMA RETE FOGNARIA E ACQUEDOTTO - FERMATA F14




SCHEMA RETE FOGNARIA E ACQUEDOTTO - FERMATA F15

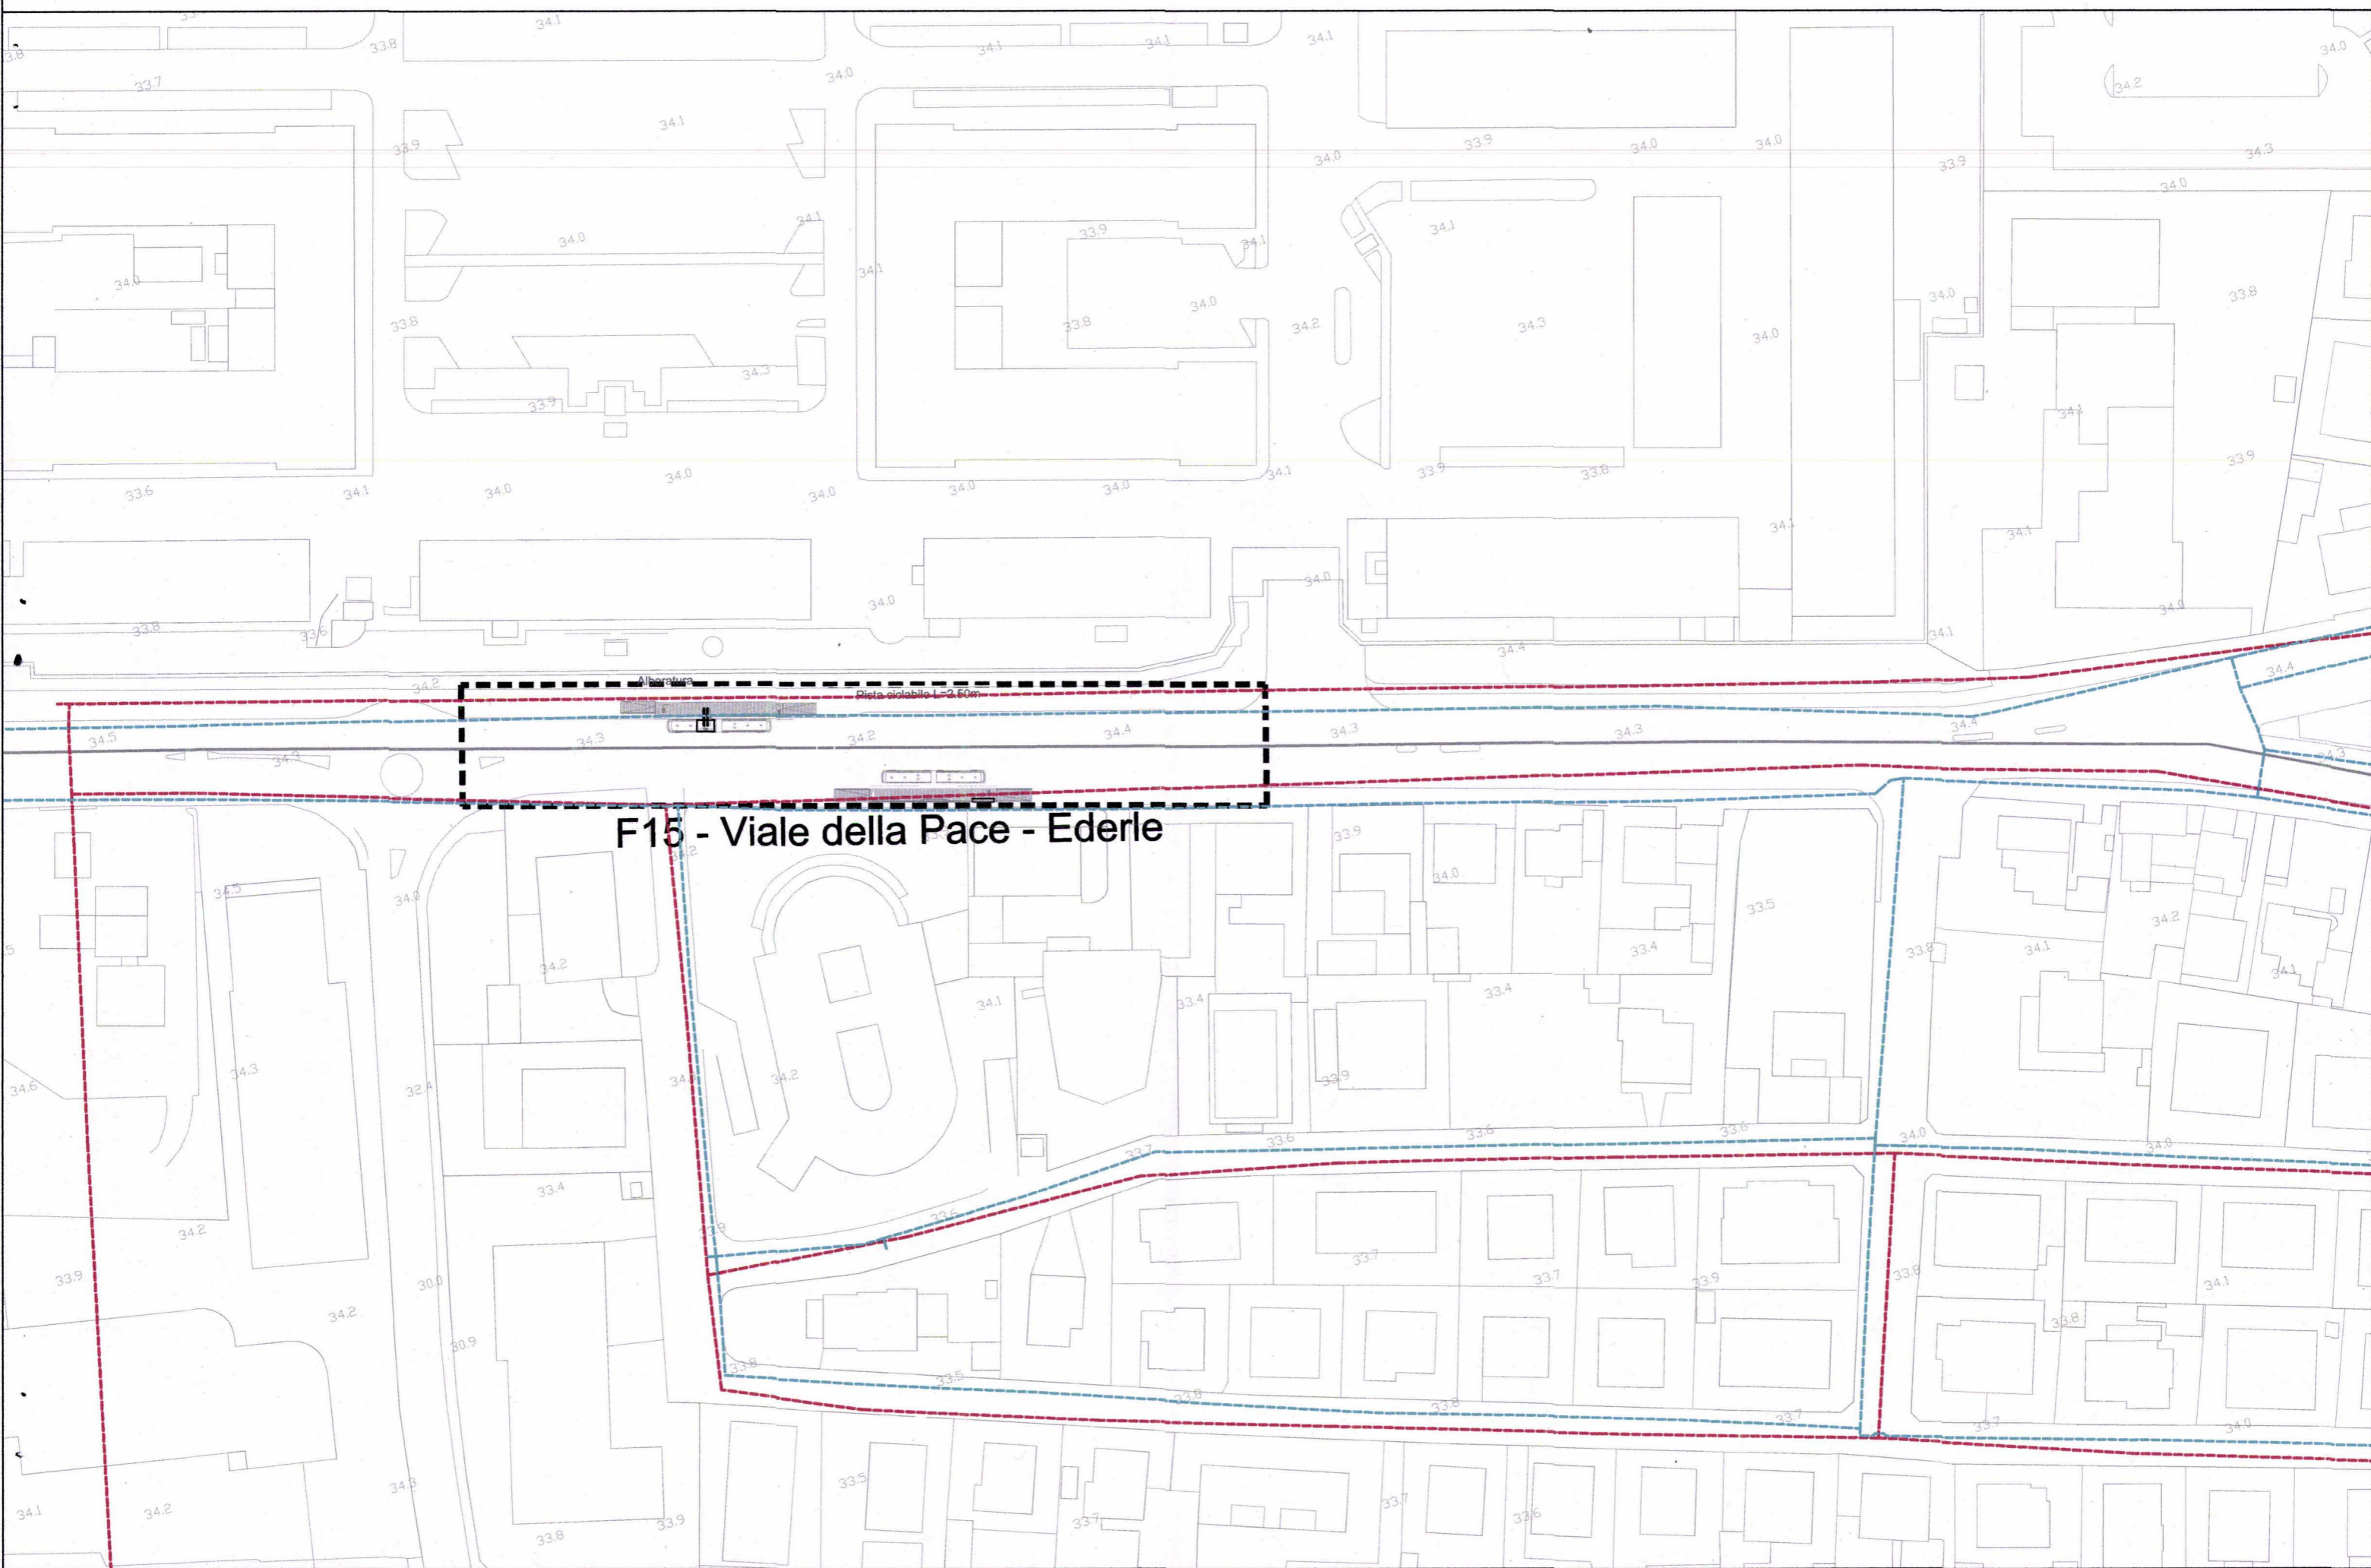

F15 - Viale della Pace - Ederle

Pista ciclabile L=2,60m

SCHEMA RETE FOGNARIA E ACQUEDOTTO - FERMATA F16

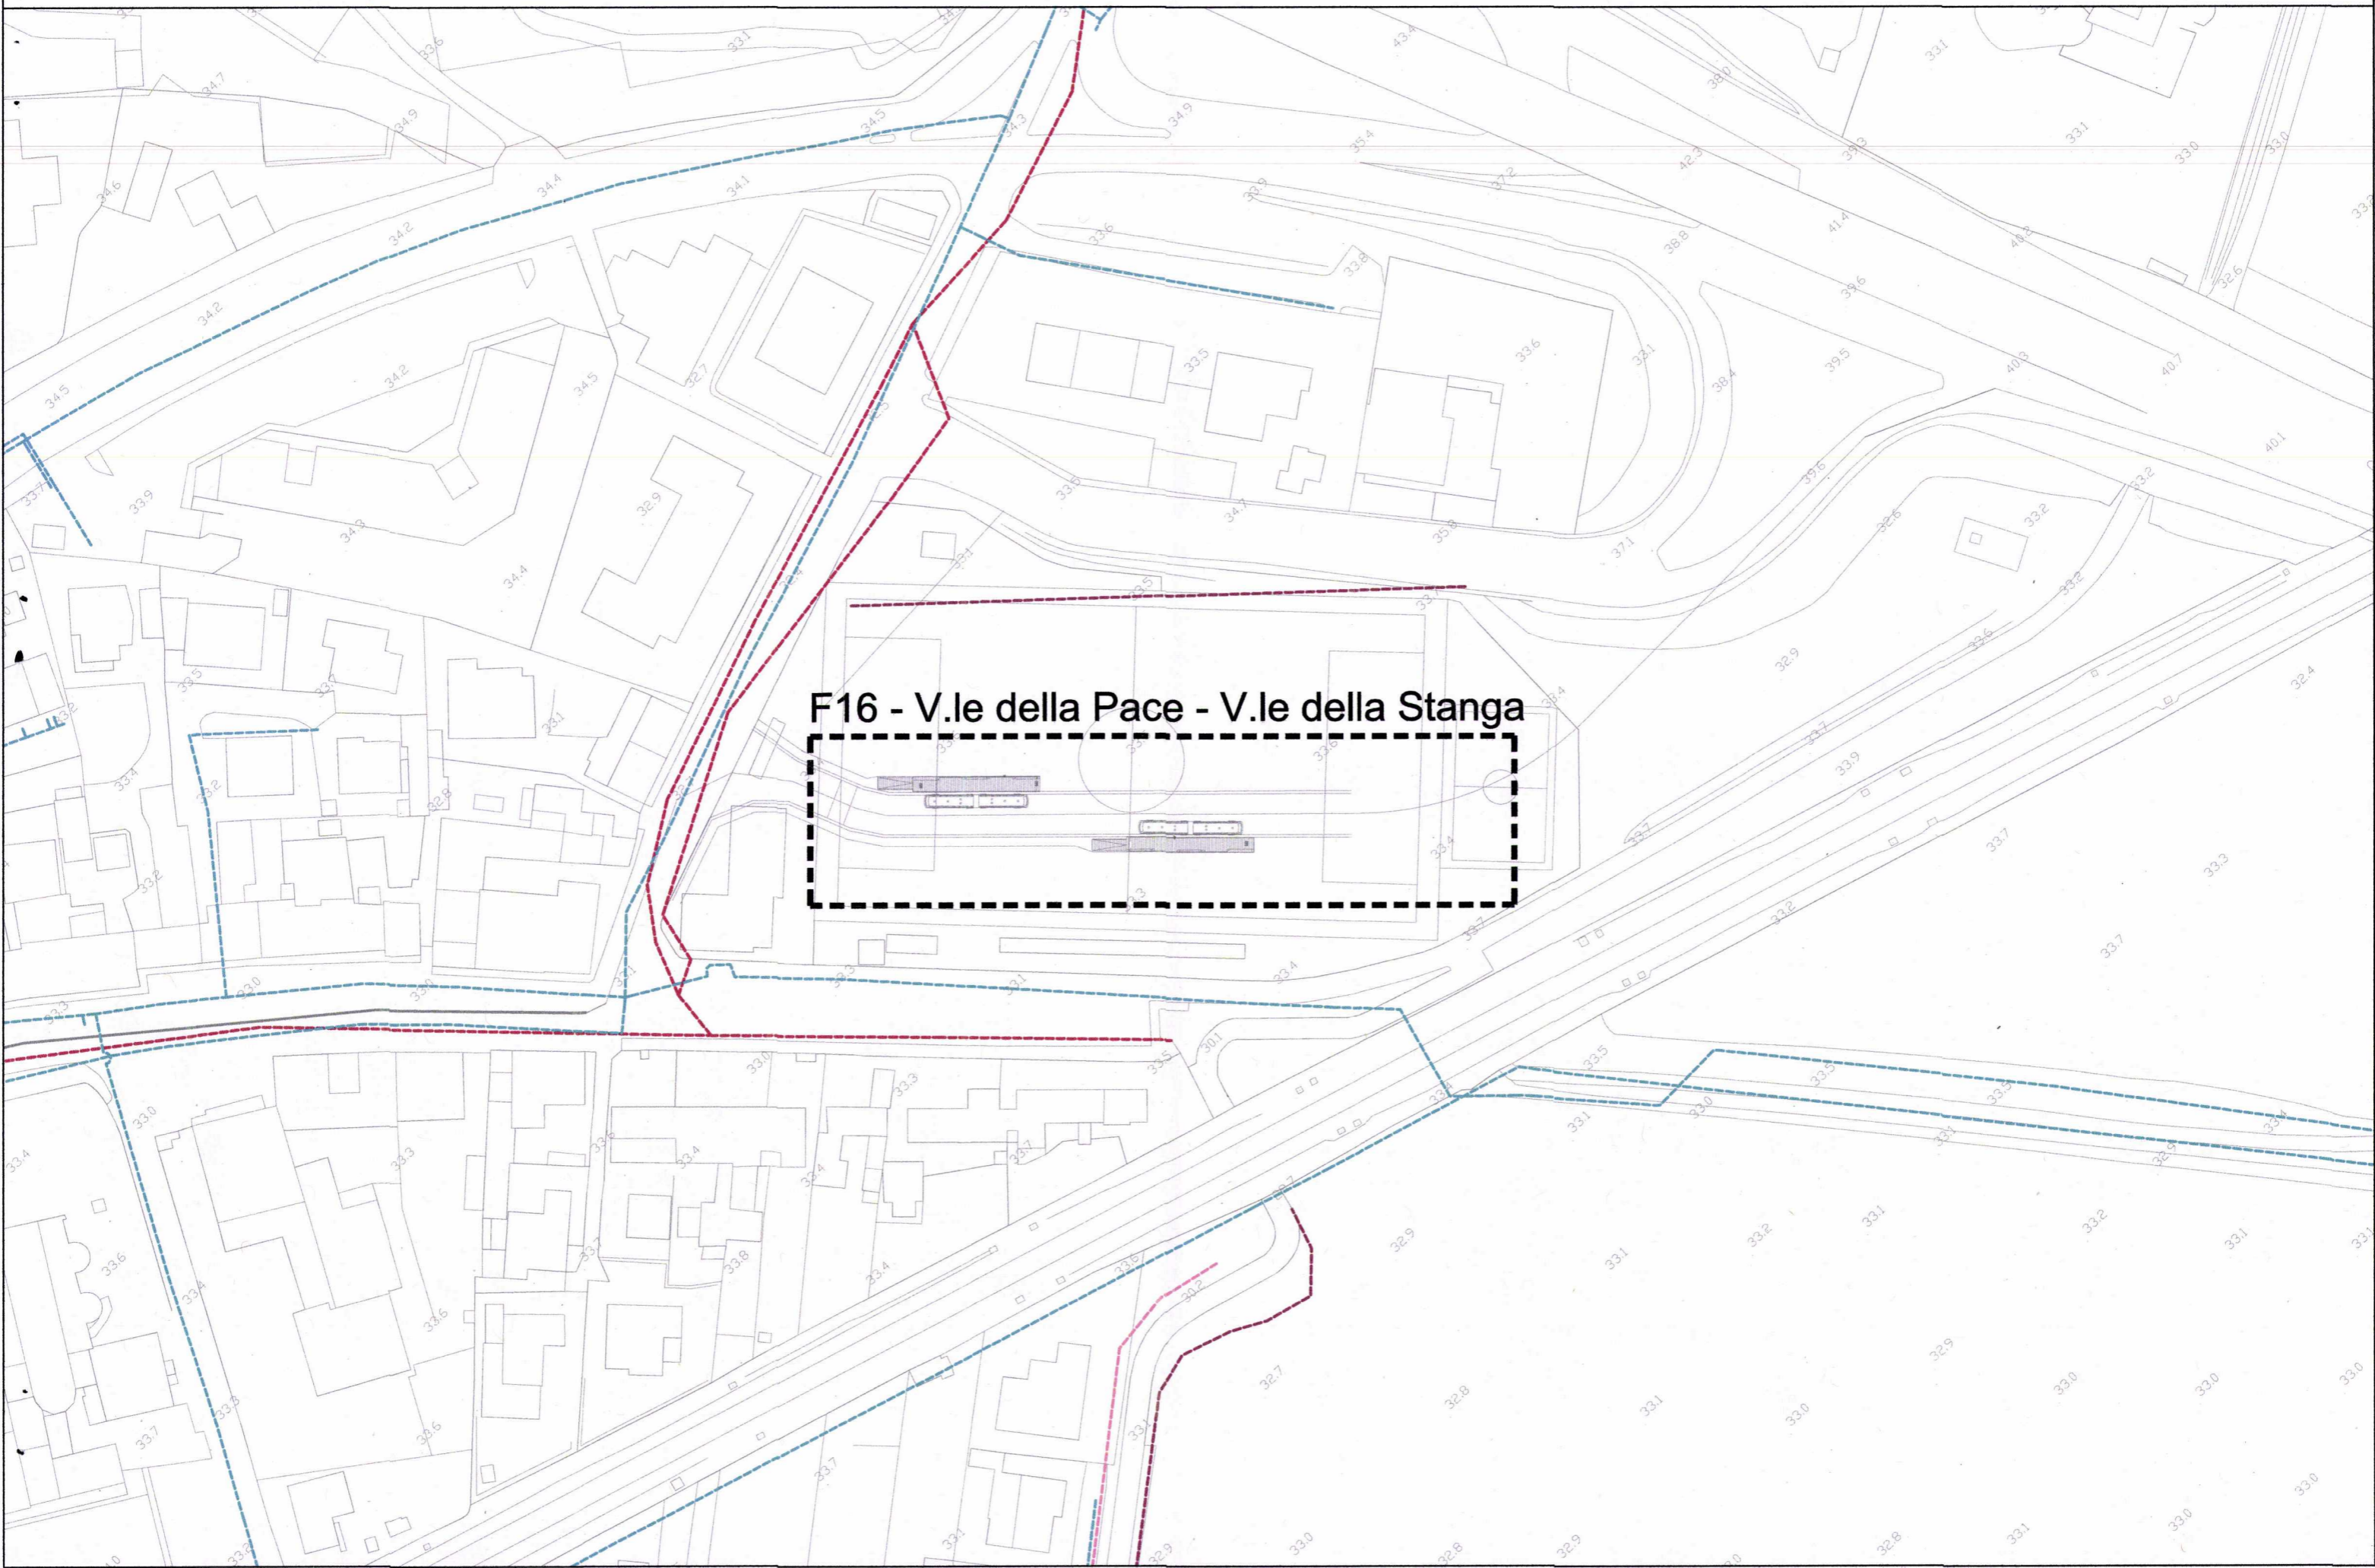

SCHEMA RETE FOGNARIA E ACQUEDOTTO - FERMATA F17



SCHEMA RETE FOGNARIA E ACQUEDOTTO - FERMATA F18

F18 - Fermata del capolinea EST

