


SEZIONE CARATTERISTICA
PROGRESSIVA 45+535.51
SCALA 1:100

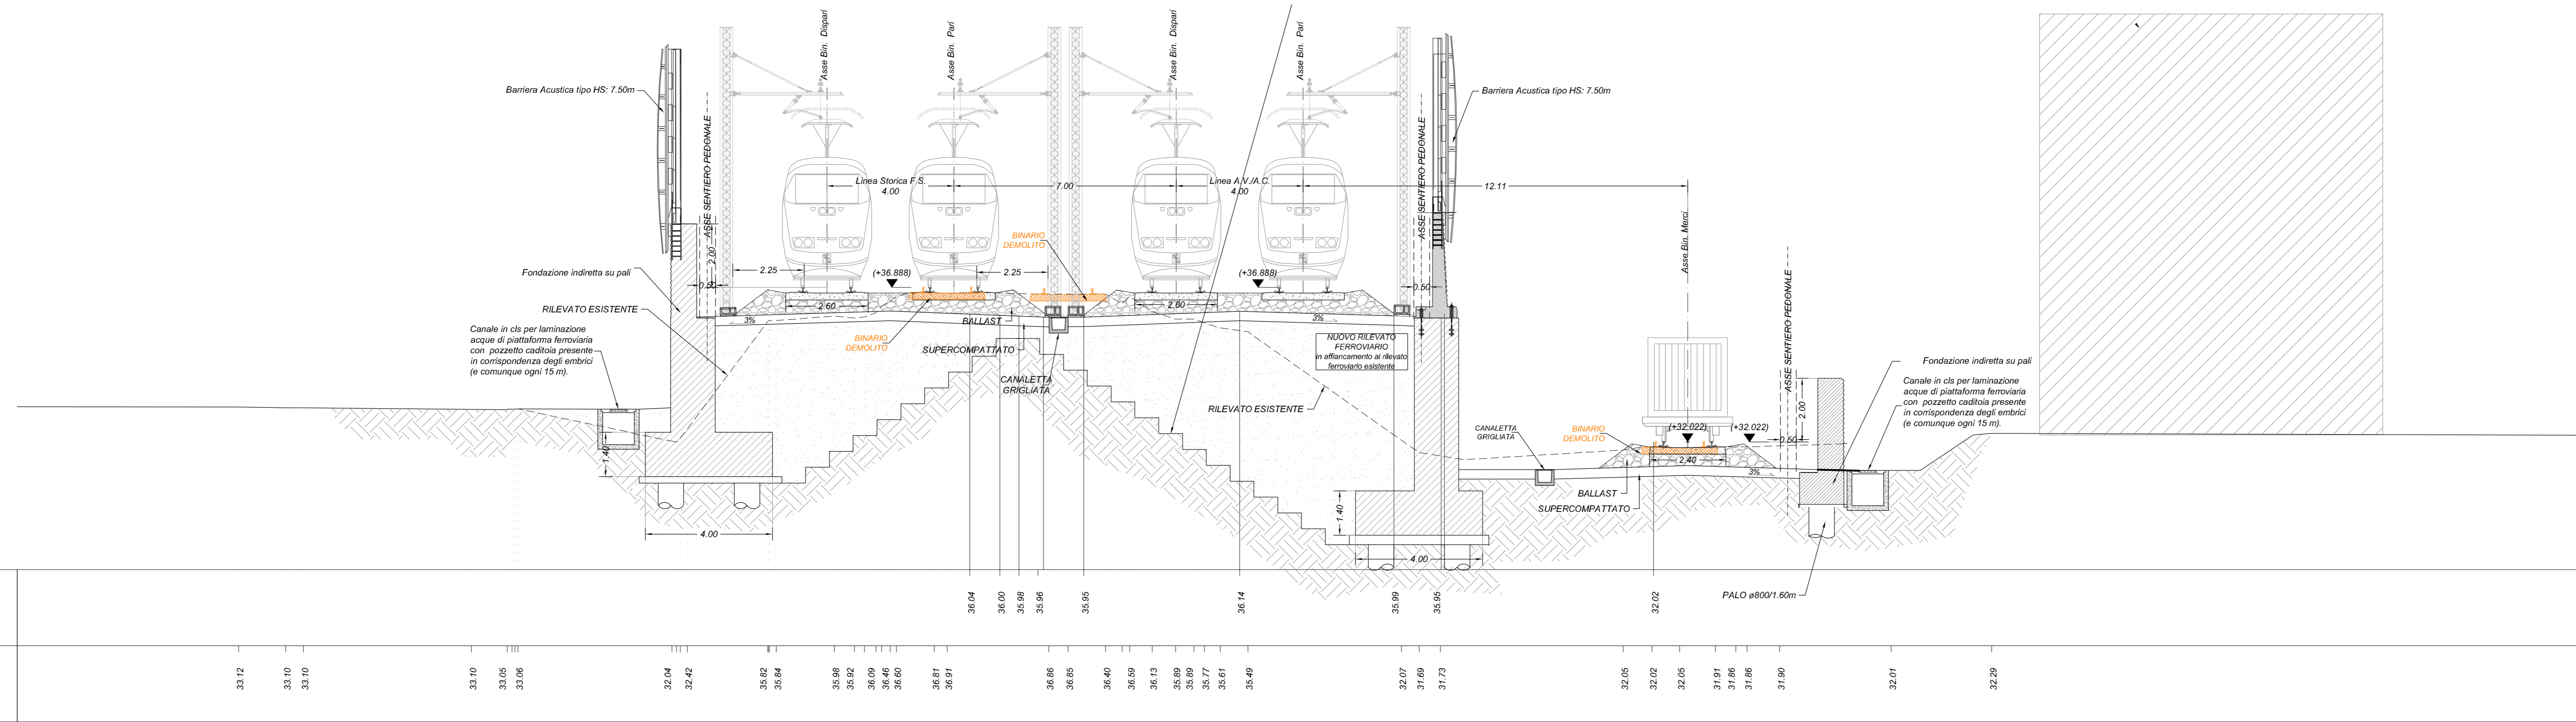


Q.R. = 28.00 m

Quote progetto

Quote terreno

SEZIONE CARATTERISTICA
PROGRESSIVA 46+200.73
SCALA 1:100

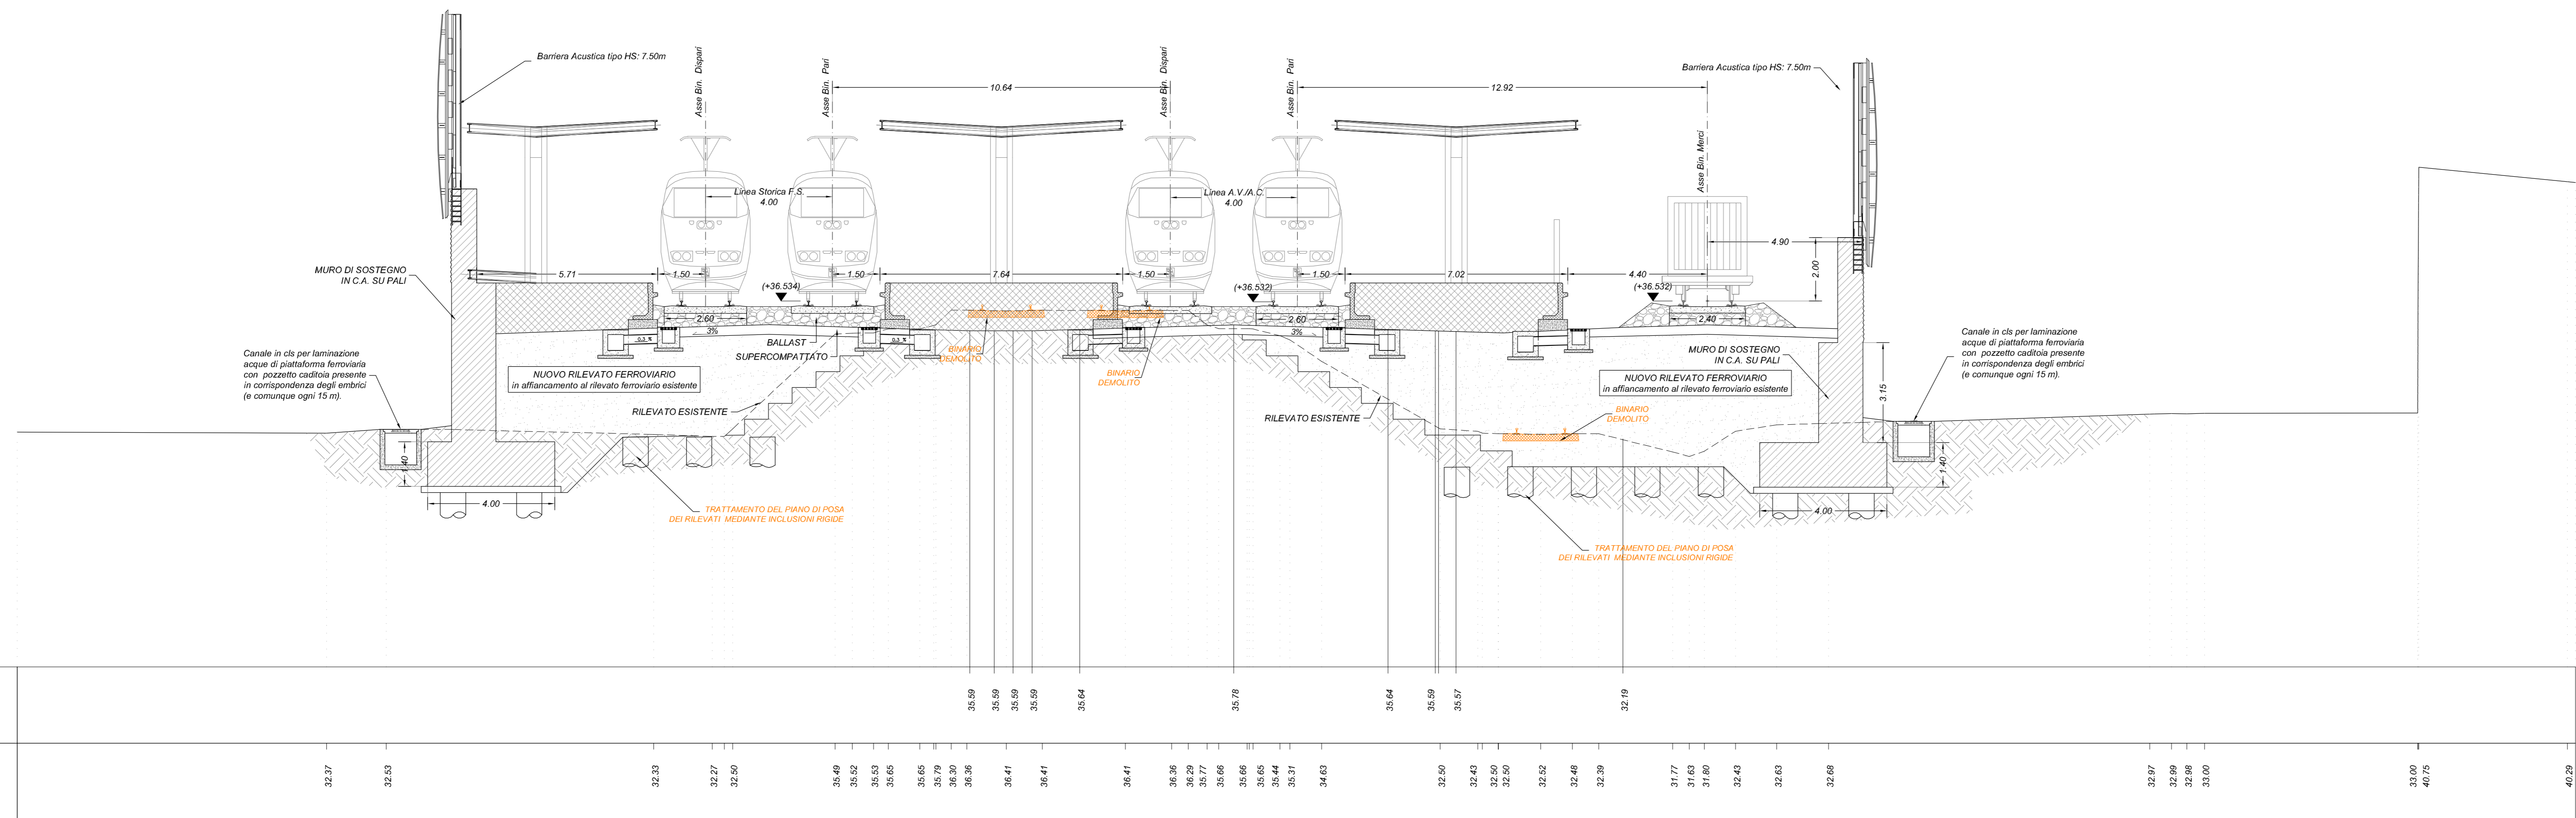


SCALA = 1:200:200

Q.R. = 25.00 m

Quote progetto

Quote terreno

SEZIONE CARATTERISTICA
PROGRESSIVA 47+921.53
SCALA 1:100

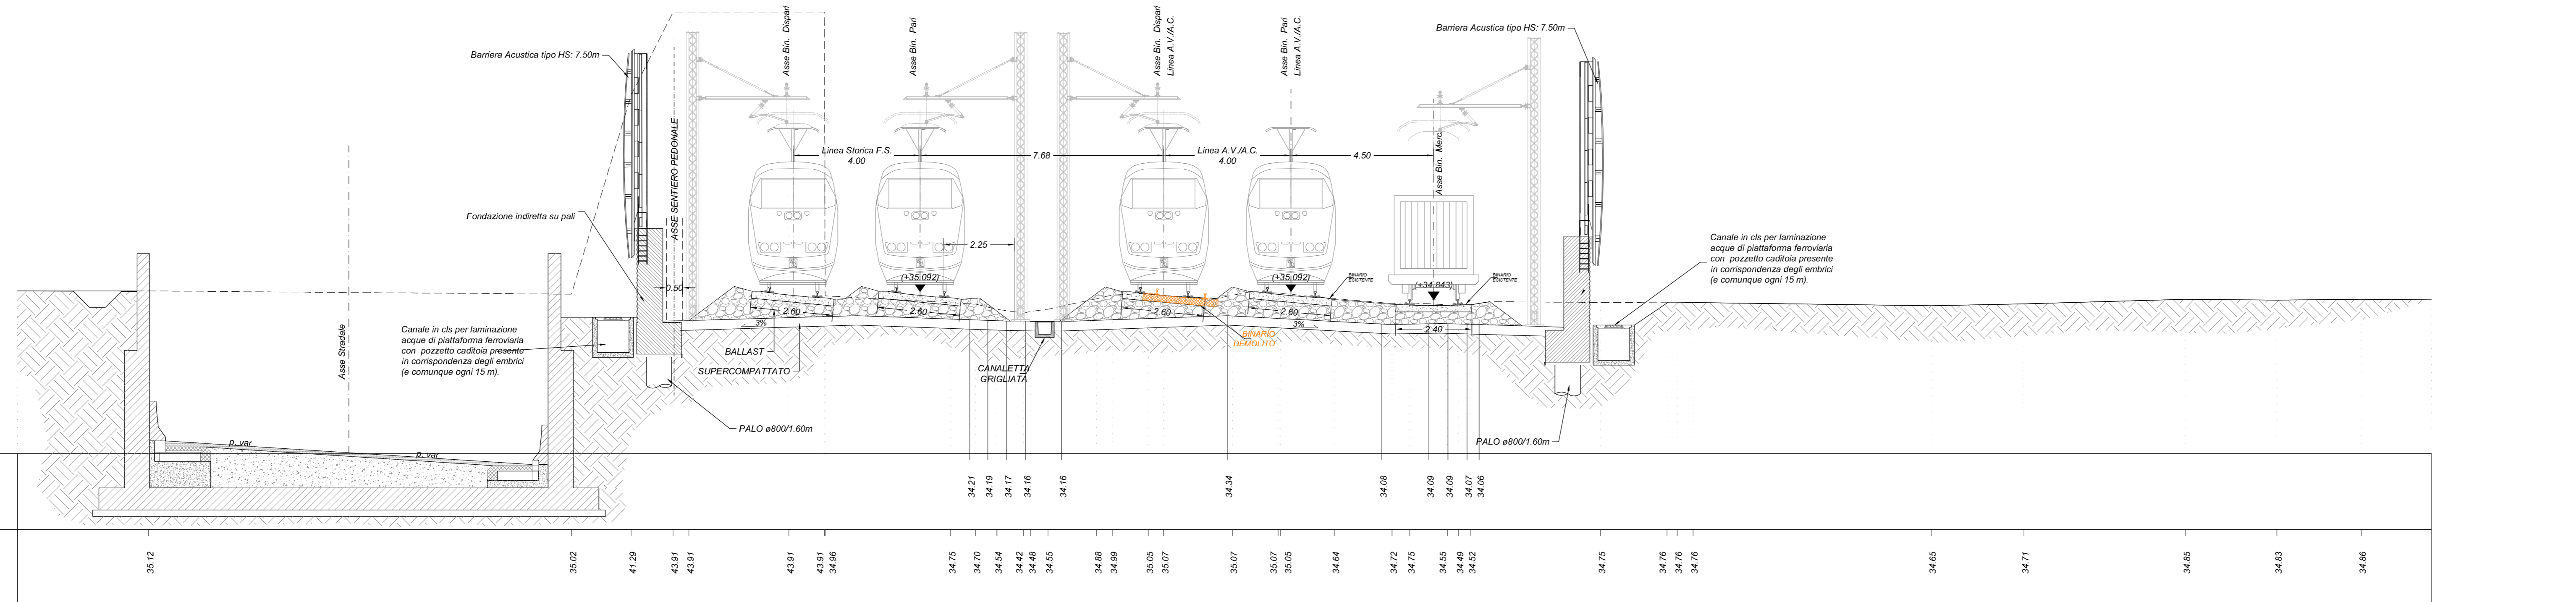

Q.R. = 30.00 m

Quote progetto

Quote terreno

COMMITTENTE:  **RFI**
RETE FERROVIARIA ITALIANA
GRUPPO FERROVIE DELLO STATO ITALIANE

PROGETTAZIONE:  **ITALFER**
GRUPPO FERROVIE DELLO STATO ITALIANE

**INFRASTRUTTURE FERROVIARIE STRATEGICHE DEFINITE DALLA LEGGE
OBIETTIVO N.443/01**

U.O. ARCHITETTURA AMBIENTE E TERRITORIO

PROGETTO PRELIMINARE

**LINEA AVIAC VERONA - PADOVA
LOTTO FUNZIONALE II
ATTRAVERSAMENTO DI VICENZA**

STUDIO DI IMPATTO AMBIENTALE

SEZIONI TRASVERSALI CARATTERISTICHE

SCALA: **1:100**

COMMESSA LOTTO FASE ENTE TIPO DOC. OPERA/DISCIPLINA Progr. REV.

I N 0 1 0 0 R 2 2 W A S A 0 0 0 G 0 0 1 A

Rev.	Descrizione	Redatto	Data	Verificato	Data	Approvato	Data	Autorizzato Data
A	Esibizione esecutiva	F. Veronesi	Luglio 2017	S. Pugliese	Luglio 2017	S. M. Sironi	Lugli 2017	A. Merlo Luglio 2017

File: IN000R22WASA000G001A n. Elab.: