



PIANTA FERMATA FIERA
SCALA: 1:11000

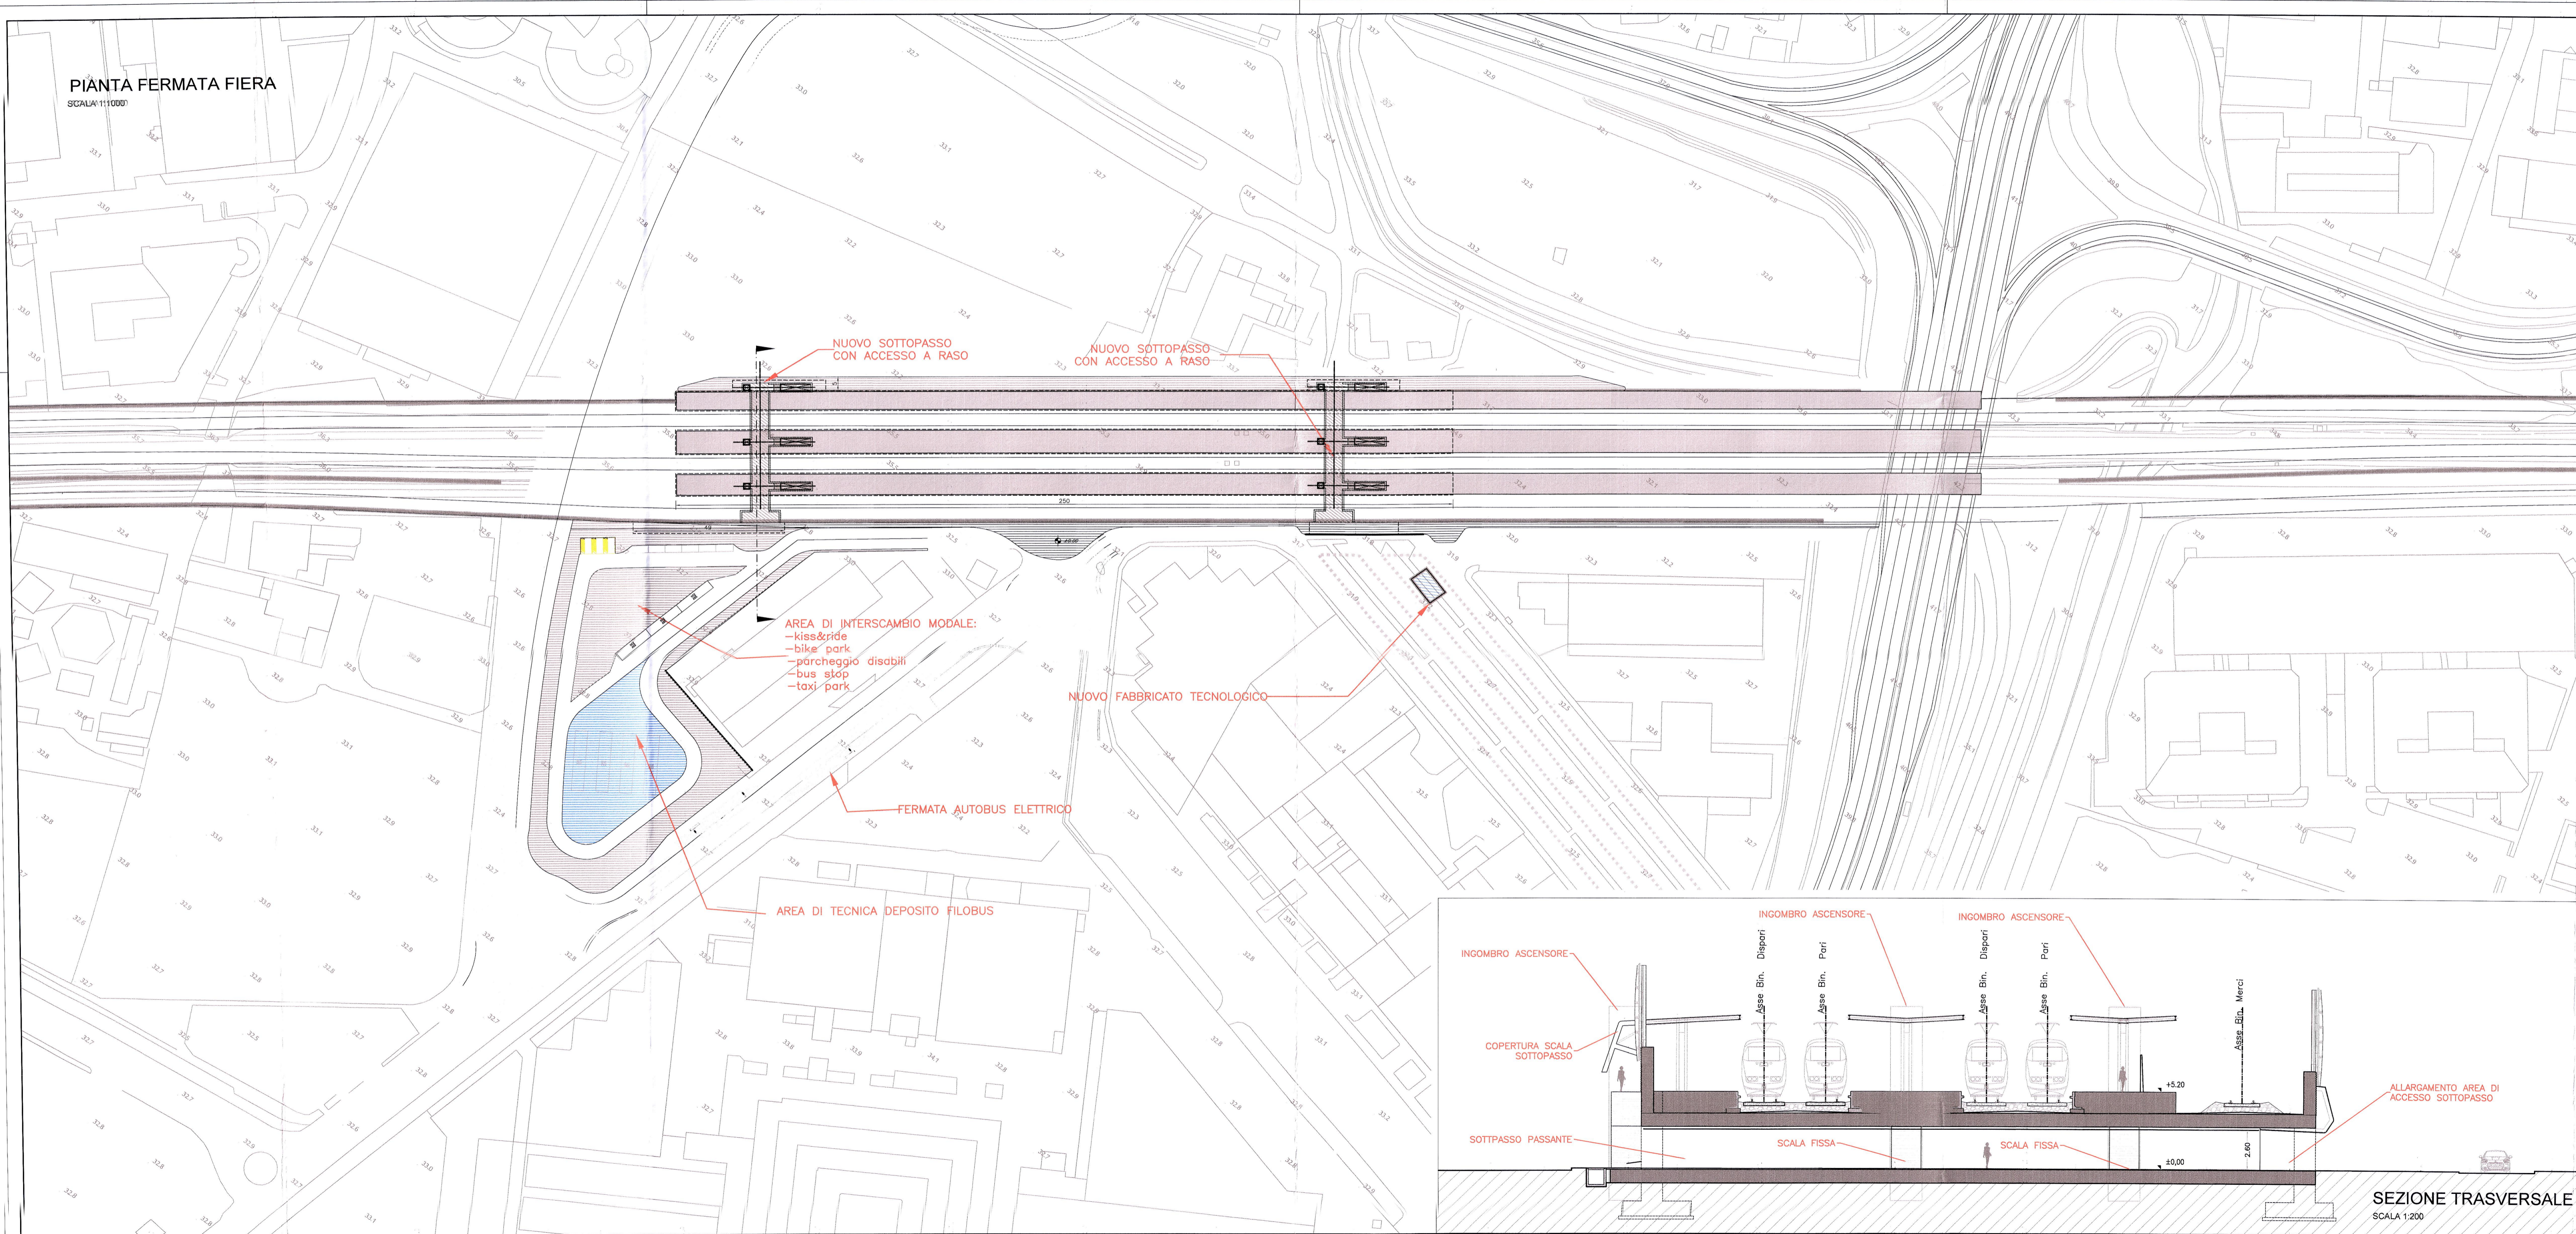

KEY PLAN

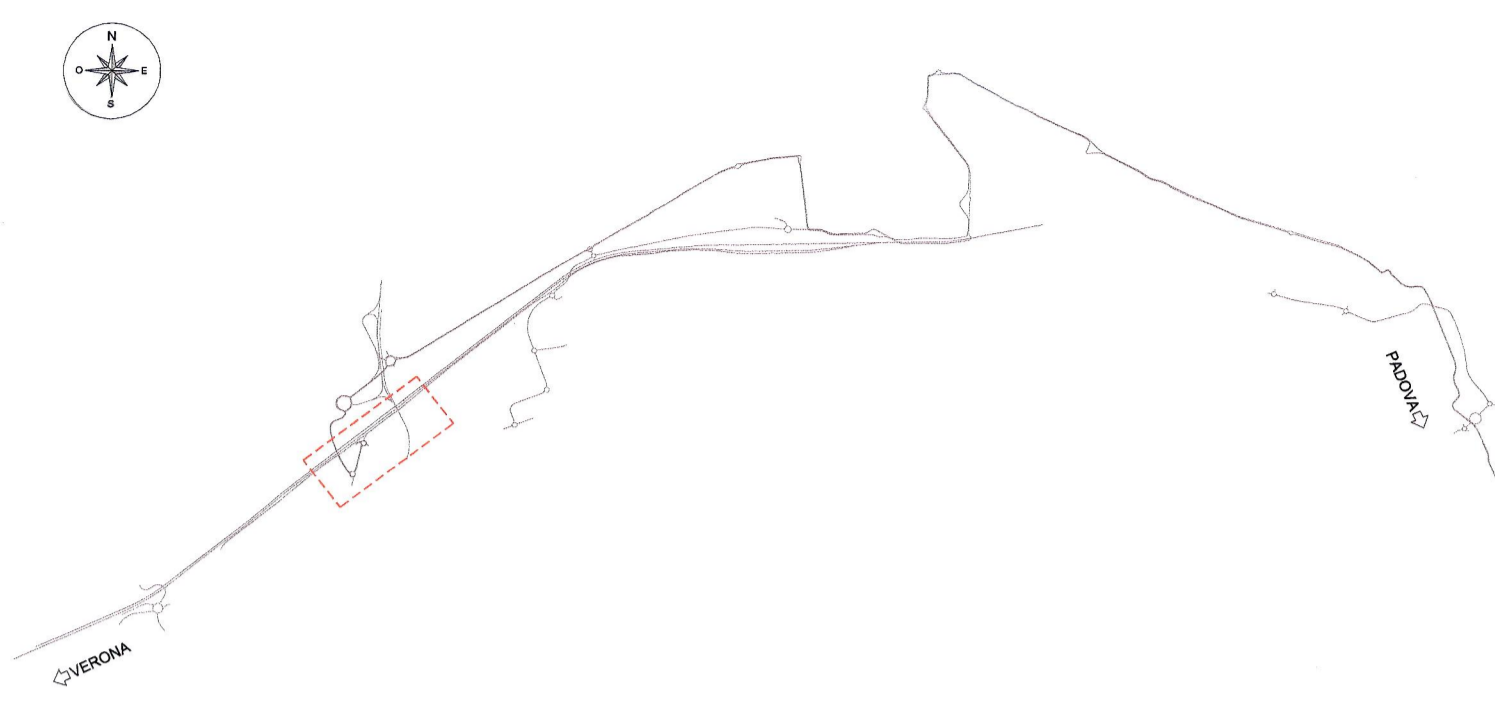

COMMITTENTE:



PROGETTAZIONE:



INFRASTRUTTURE FERROVIARIE STRATEGICHE DEFINITE DALLA LEGGE
OGGETTIVO N.443/01

U.O. ARCHITETTURA STAZIONI E TERRITORIO

PROGETTO PRELIMINARE

LINEA AV/AC VERONA - PADOVA
LOTTO FUNZIONALE II
ATTRAVERSAMENTO DI VICENZA

PROGETTO ARCHITETTONICO
Pianta fermata Fiera e sezione trasversale

SCALA:

Varie


COMMESSA LOTTO FASE ENTE TIPO DOC. OPERA/DISCIPLINA PROGR. REV.

IN01 00 R 44 PW FV0200 001 B

Rev.	Descrizione	Redatto	Data	Verificato	Data	Approvato	Data	Autorizzato-Data
A	EMISSIONE DEFINITIVA	R. Smaisona	Luglio 2017	M. Smaisona	Luglio 2017	B. Rinaldi	Luglio 2017	St. Marino Luglio 2017

File: IN0100R44PWV0200001B

n. Elab. 3

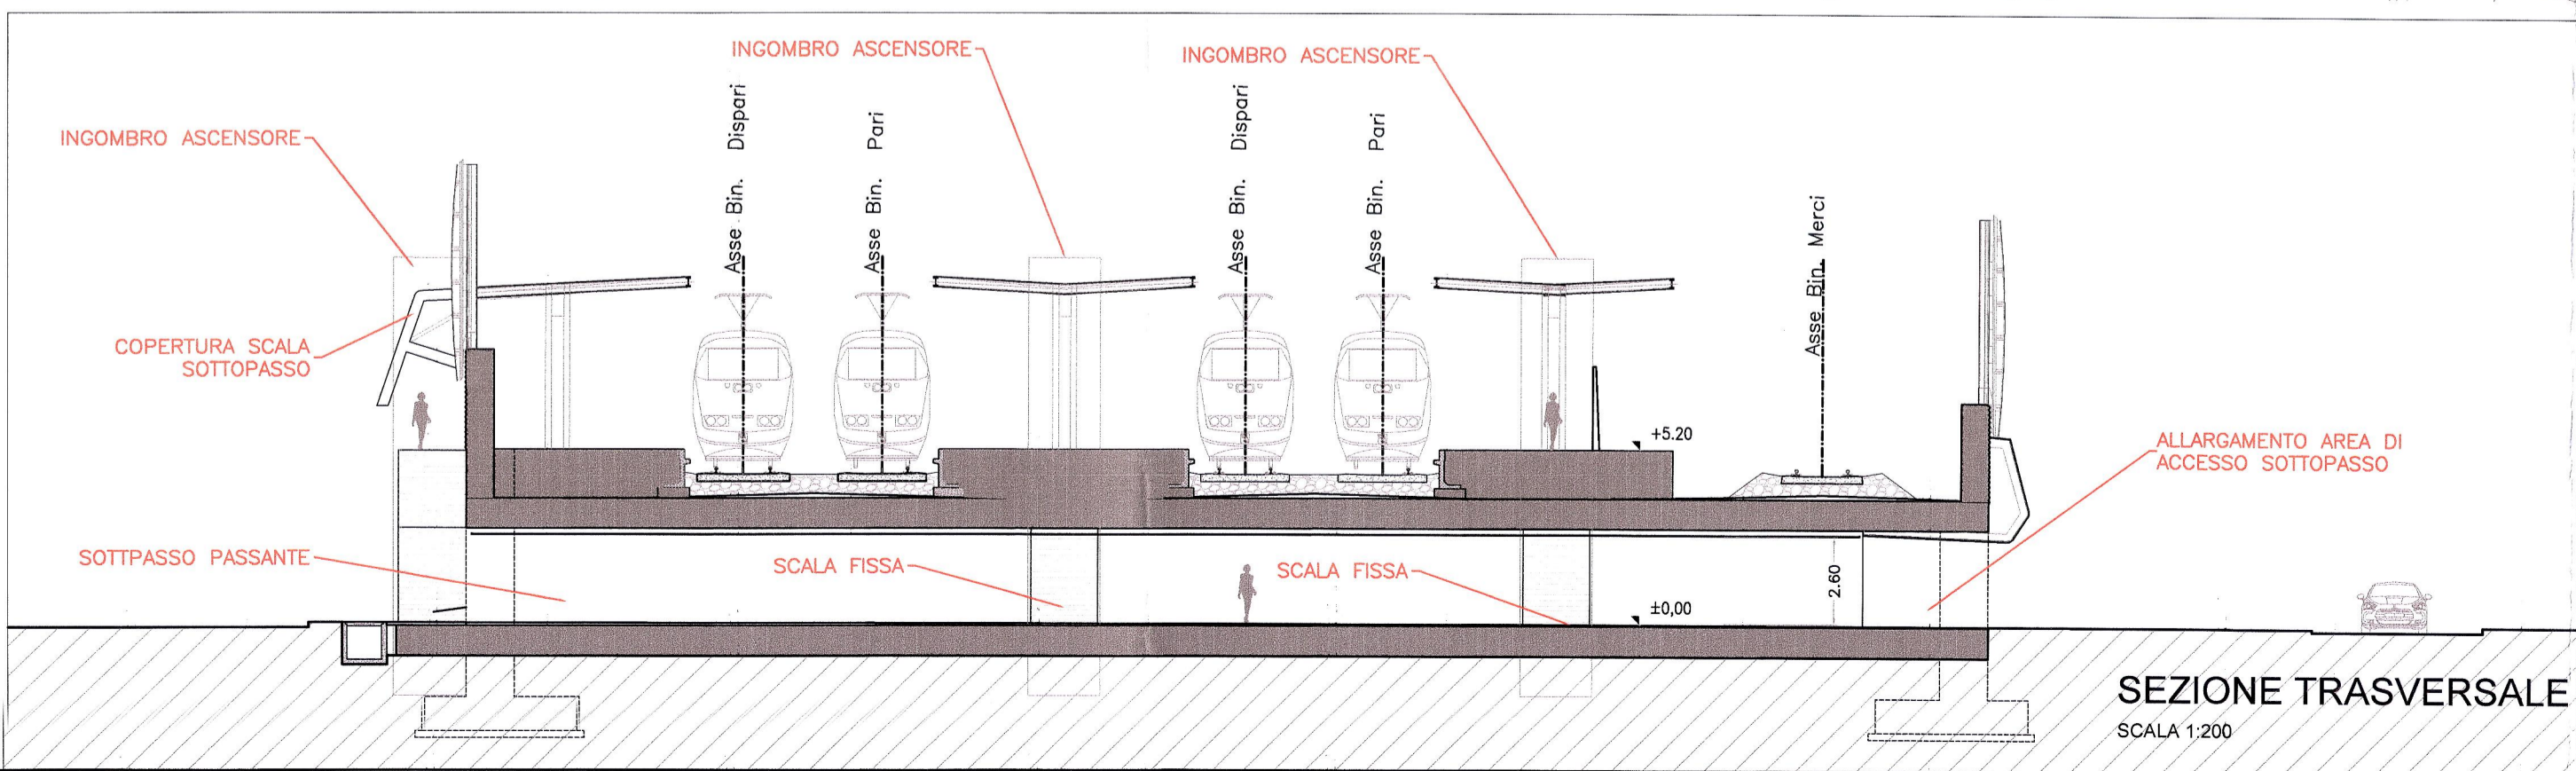

SEZIONE TRASVERSALE
SCALA 1:200