


PIANTA ALLO SPICCATO
Scala 1:150

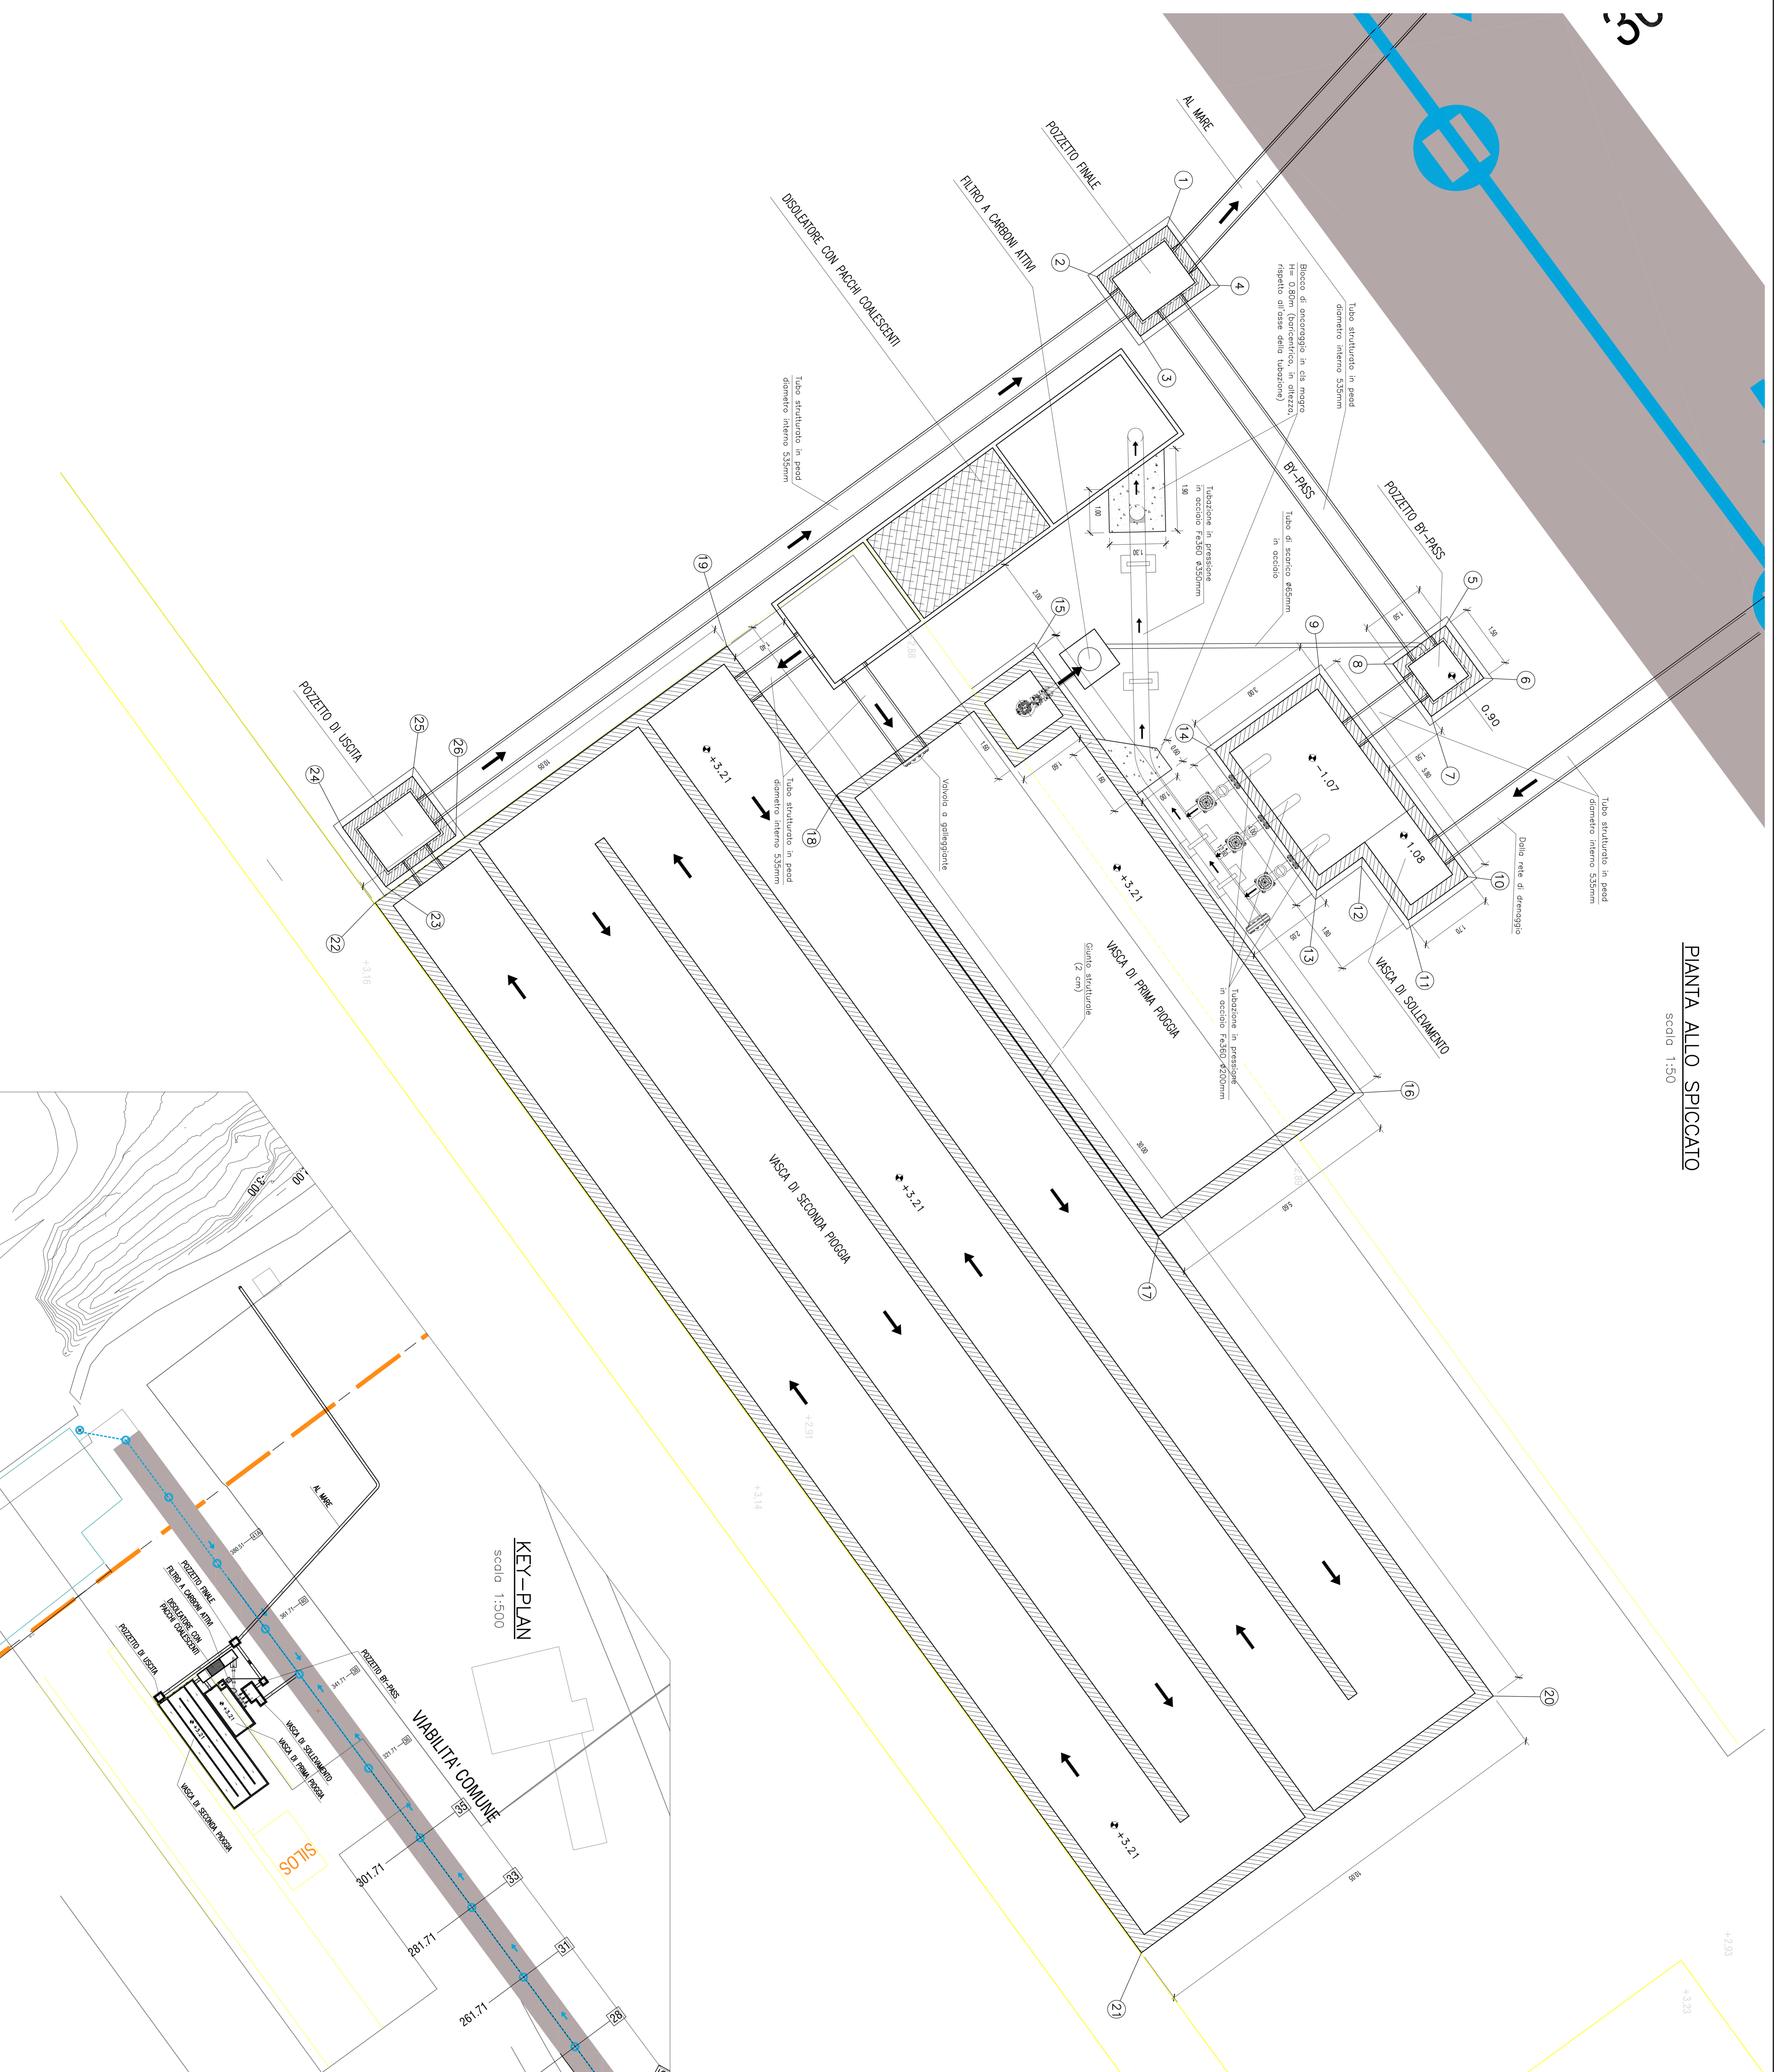

COORDINATE FONDAZIONI	
1.	X=684.018.716 Y=4485089.470
2.	X=684.019.895 Y=4485087.855
3.	X=684.021.268 Y=4485088.857
4.	X=684.020.090 Y=4485090.473
5.	X=684.027.948 Y=4485095.898
6.	X=684.029.160 Y=4485096.782
7.	X=684.030.044 Y=4485095.571
8.	X=684.028.832 Y=4485094.686
9.	X=684.029.058 Y=4485092.994
10.	X=684.033.743 Y=4485096.413
11.	X=684.034.746 Y=4485095.040
12.	X=684.033.292 Y=4485093.979
13.	X=684.034.058 Y=4485092.928
14.	X=684.030.827 Y=4485090.570
15.	X=684.028.558 Y=4485086.374
16.	X=684.038.736 Y=4485093.802
17.	X=684.042.037 Y=4485089.278
18.	X=684.031.859 Y=4485081.851
19.	X=684.028.418 Y=4485079.315
20.	X=684.052.651 Y=4485096.999
21.	X=684.058.575 Y=4485088.881
22.	X=684.034.342 Y=4485071.196
23.	X=684.033.975 Y=4485071.445
24.	X=684.032.602 Y=4485070.443
25.	X=684.031.423 Y=4485072.058
26.	X=684.032.796 Y=4485073.061



**PROGETTO
COSTRUTTIVO**

INTERVENTI PER IL DRAGAGGIO DI 2.3 M³ DI SEDIMENTI IN AREA MOLO POLSETTORIALE PER LA REALIZZAZIONE DI UN PRIMO LOTTO DELLA CASSA DI COLMATA FUNZIONALE ALL'AMPLIAMENTO DEL V. SPORGENTE DEL PONTO DI TARANTO
Progetto Costruttivo
Planimetria edificazione vasche e pozzetti

COLLETTORI		SOCIETÀ ESECUTRICE		SOCIETÀ PROGETTISTA	
PROGETTO	PUG102	PROGETTO	PCLEANI-AL-01-00-PL-04-AI	PROGETTO	068
REVISIONI		REVISIONI		REVISIONI	
A	Lupat/2017	ESISTENTE	NA/NAI	RELAZIONE	COMPLETATO
DATA		RELAZIONE	COMPLETATO	APPROVATO	



TECNOPROGETTI S.p.A.
Via S. Maria Maddalena, 10 - 70125 Bari (BA)
Tel. +39 080 5300000 - Fax +39 080 5300001
www.tecnoprogetti.it

