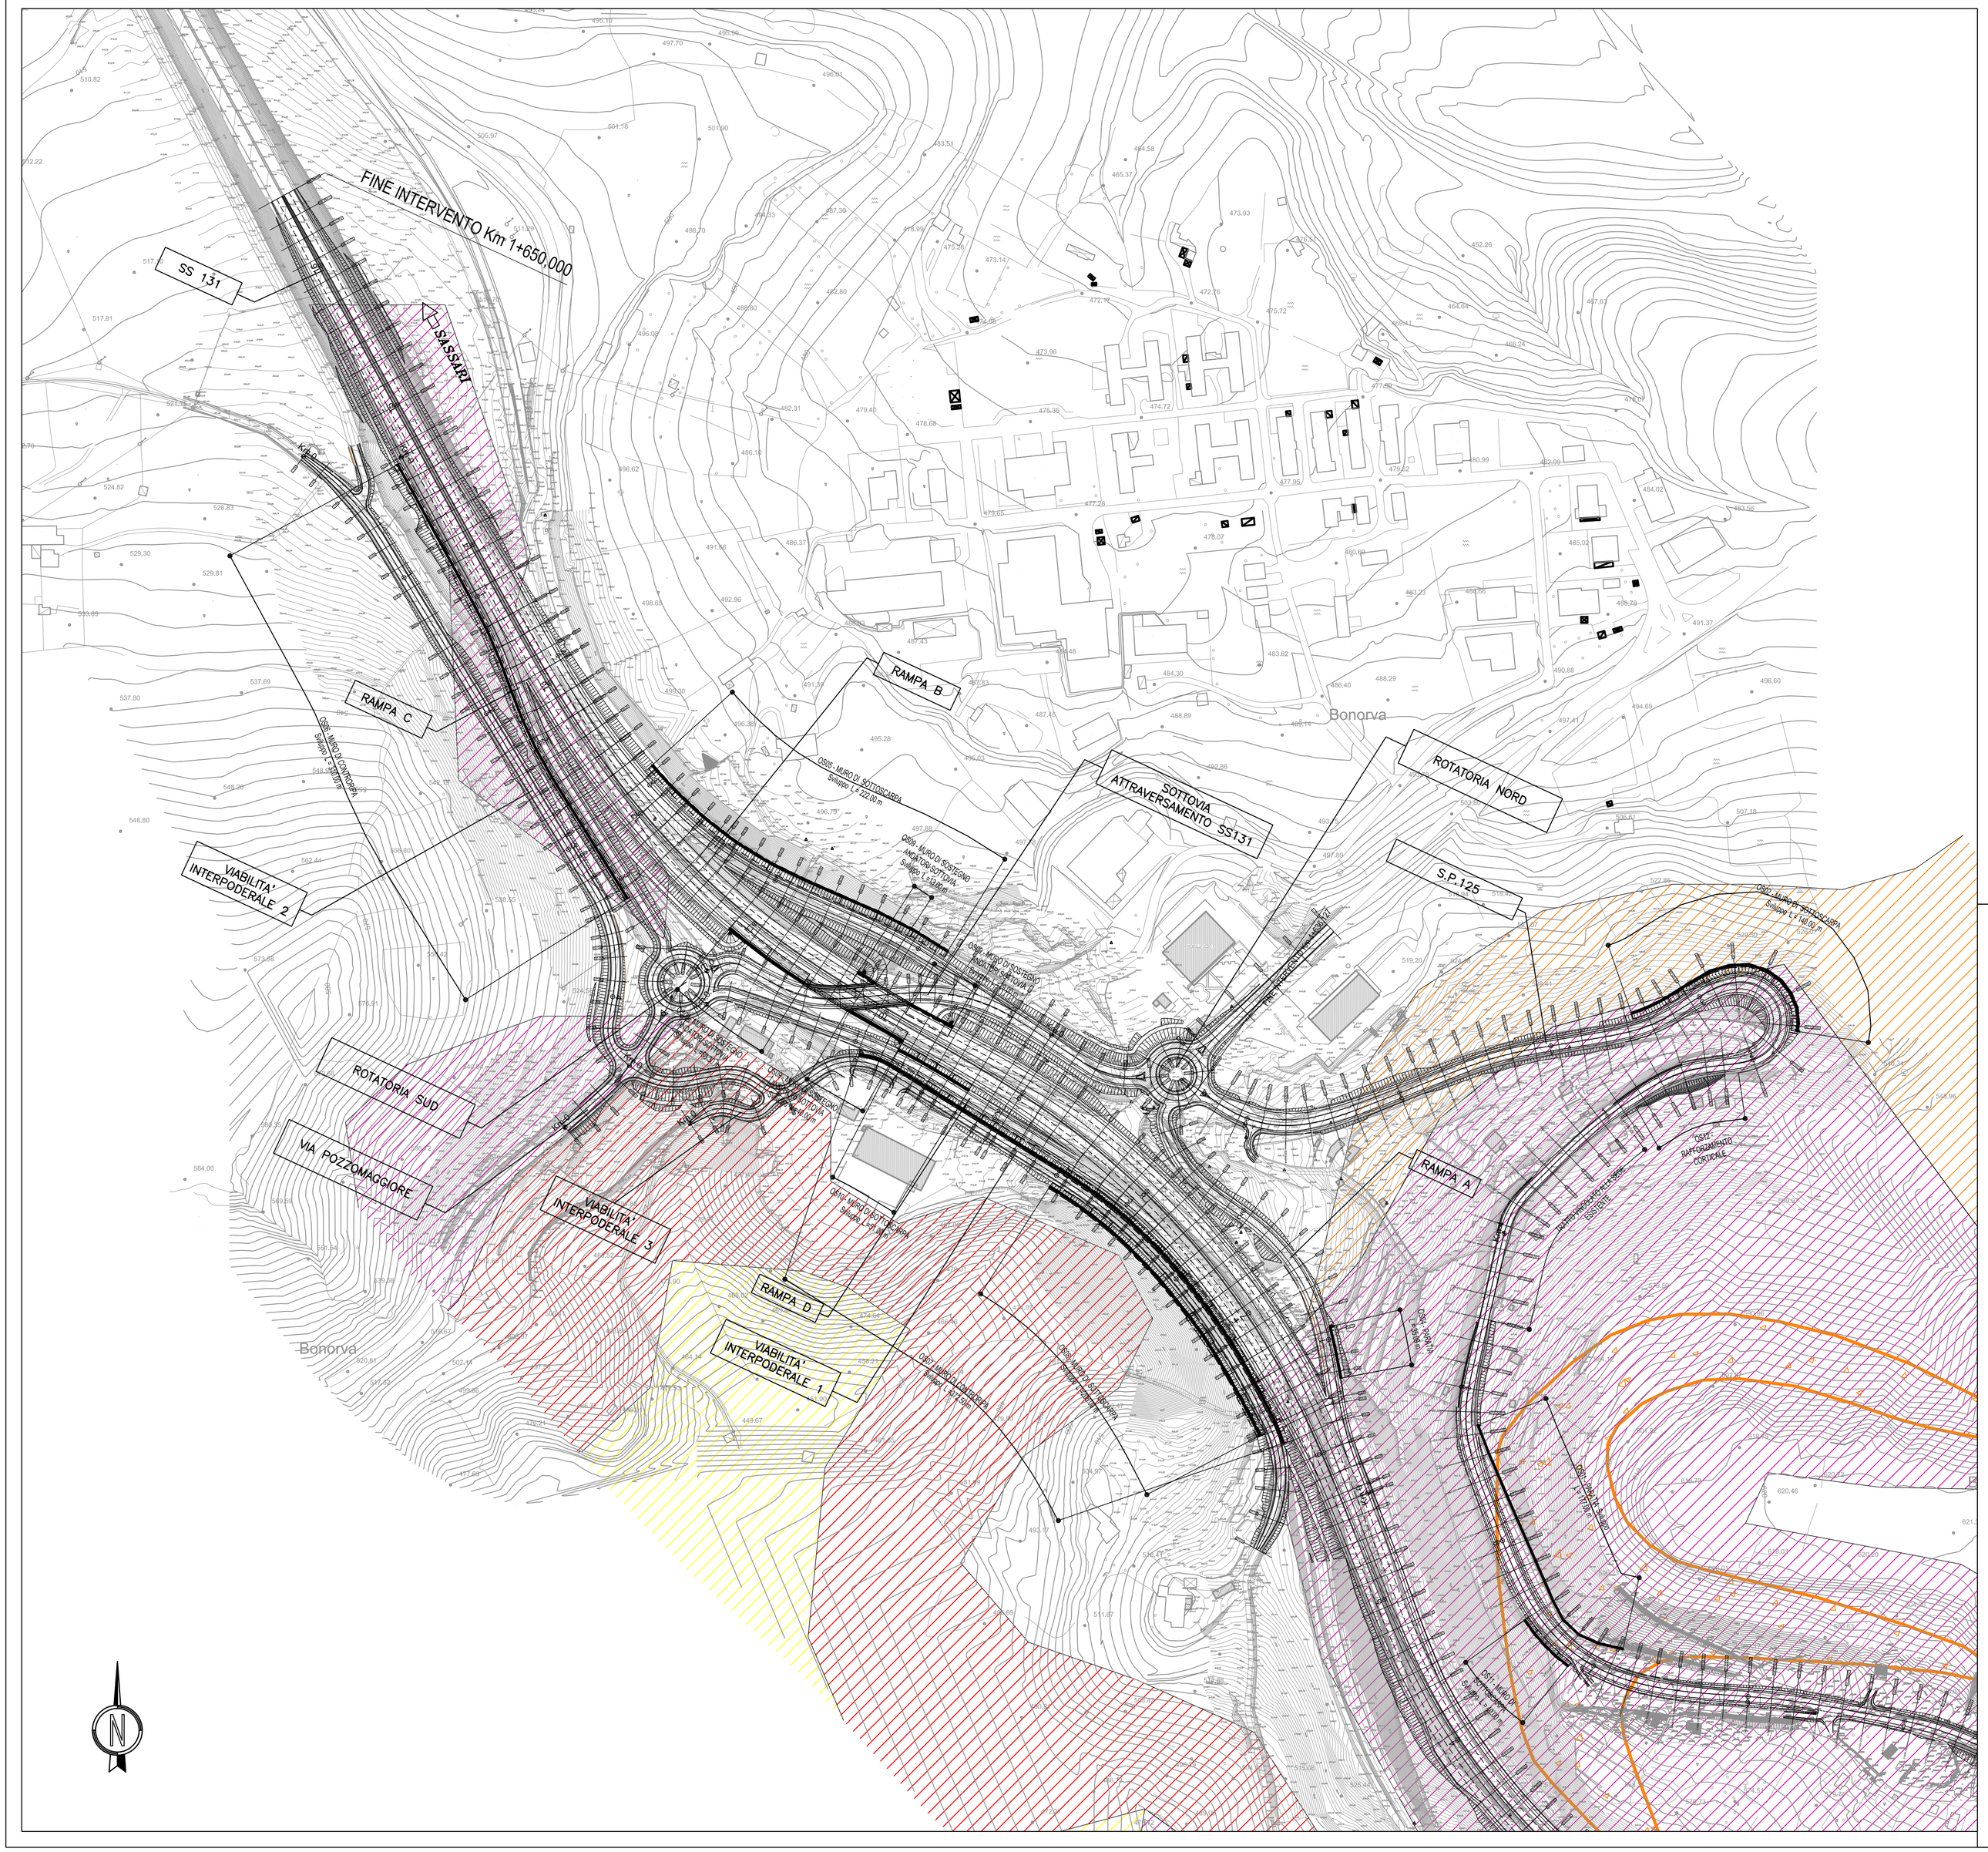

LEGENDA

P.A.I. Regione Sardegna, redatto ai sensi della legge n. 183/1989 e del D.L. 180/1998, approvato con D.P.R. n. 67 del 10/07/06

PERICOLOSITA' DA FRANA

- Hg1: Zona a pericolosità bassa
- Hg2: Zona a pericolosità media
- Hg3: Zona a pericolosità elevata
- Hg4: Zona a pericolosità molto elevata

FENOMENI FRANOSI

ATTIVI QUIESCENTI INATTIVE

- Corpo di frana di crollo
- Soil slip

KEY MAP

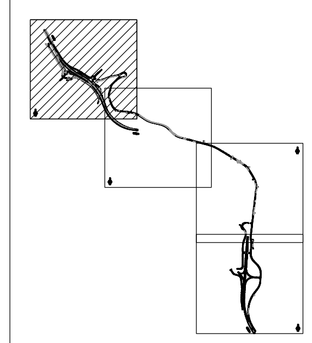

Anas SpA

Direzione Progettazione e Realizzazione Lavori

S.S. 131 di "Carlo Felice"

Adeguamento e messa in sicurezza della S.S.131
Risoluzione dei nodi critici – 1° stralcio
dal km 158+000 al km 162+700

PROGETTO ESECUTIVO	CA283

PROGETTAZIONE: ANAS–Direzione Progettazione e Realizzazione Lavori

PROGETTISTI:
Dott. Ing. Achille DEVITOFRANCESCHI — *Ordine Ing. di Roma n. 19116*
Dott. Ing. Alessandro MICHELI — *Ordine Ing. di Roma n. 19645*

IL GEOLOGO
Dott. Geol. Serena MAJETTA
Ordine Geol. Lazio n. 928

COORDINATORE PER LA SICUREZZA IN FASE DI PROGETTAZIONE
Geom. Fabio QUONDAM

VISTO: IL RESP. DEL PROCEDIMENTO
Dott. Ing. Salvatore FRASCA

PROTOCOLLO | DATA

GEOLOGIA

Carta del rischio geomorfologico – tav. 04/04

CODICE PROGETTO (PROGETTO / LIV. PROG. / N. PROG.)	NOME FILE	REVISIONE	SCALA:
LOPLSP E 1701 — CODICE ELAB. T00GE00GEOCG13	T00GE00GEOCG13_A	A	1:2.000

REV.	DESCRIZIONE	DATA	REDATTO	VERIFICATO	APPROVATO
D					
C					
B					
A	EMISSIONE	Settembre 2017	GEOL. S. SERANGELI	GEOL. S. SERANGELI	GEOL. S. MAJETTA