



LEGENDA

- INDAGINI GEOGNOSTICHE PREESISTENTI
- Soitecnica s.r.l. (1997)
 - FS4x Sondaggio geognostico
 - PF54x Pozzetto esplorativo
 - Micropoli s.a.s. (1998)
 - S29 Sondaggio geognostico
 - △ PP2 Prova penetrometrica statica CPT
 - Fondelle s.r.l. (1998)
 - S7 Sondaggio geognostico
 - △ PP2 Prova penetrometrica statica CPT
 - Ing. Piero Porcu (1992)
 - S8 Sondaggio geognostico
 - SARDADRILL s.r.l. (1998)
 - S5 Sondaggio geognostico
 - INDAGINI GEOGNOSTICHE PD
 - S9 Sondafite s.r.l. (2015) Progeo s.r.l. (2015)
 - P237 Sondaggio geognostico
 - Pozzetto esplorativo
 - INDAGINI GEOGNOSTICHE PE
 - S4 Dita DR. ANTONELLO ANGUIS (2017)
 - S4 Sondaggio geognostico
 - GEOSERVICE s.a.s. (2017)
 - S5 Sismica o rifrazione
- Traccia delle sezioni geotecniche

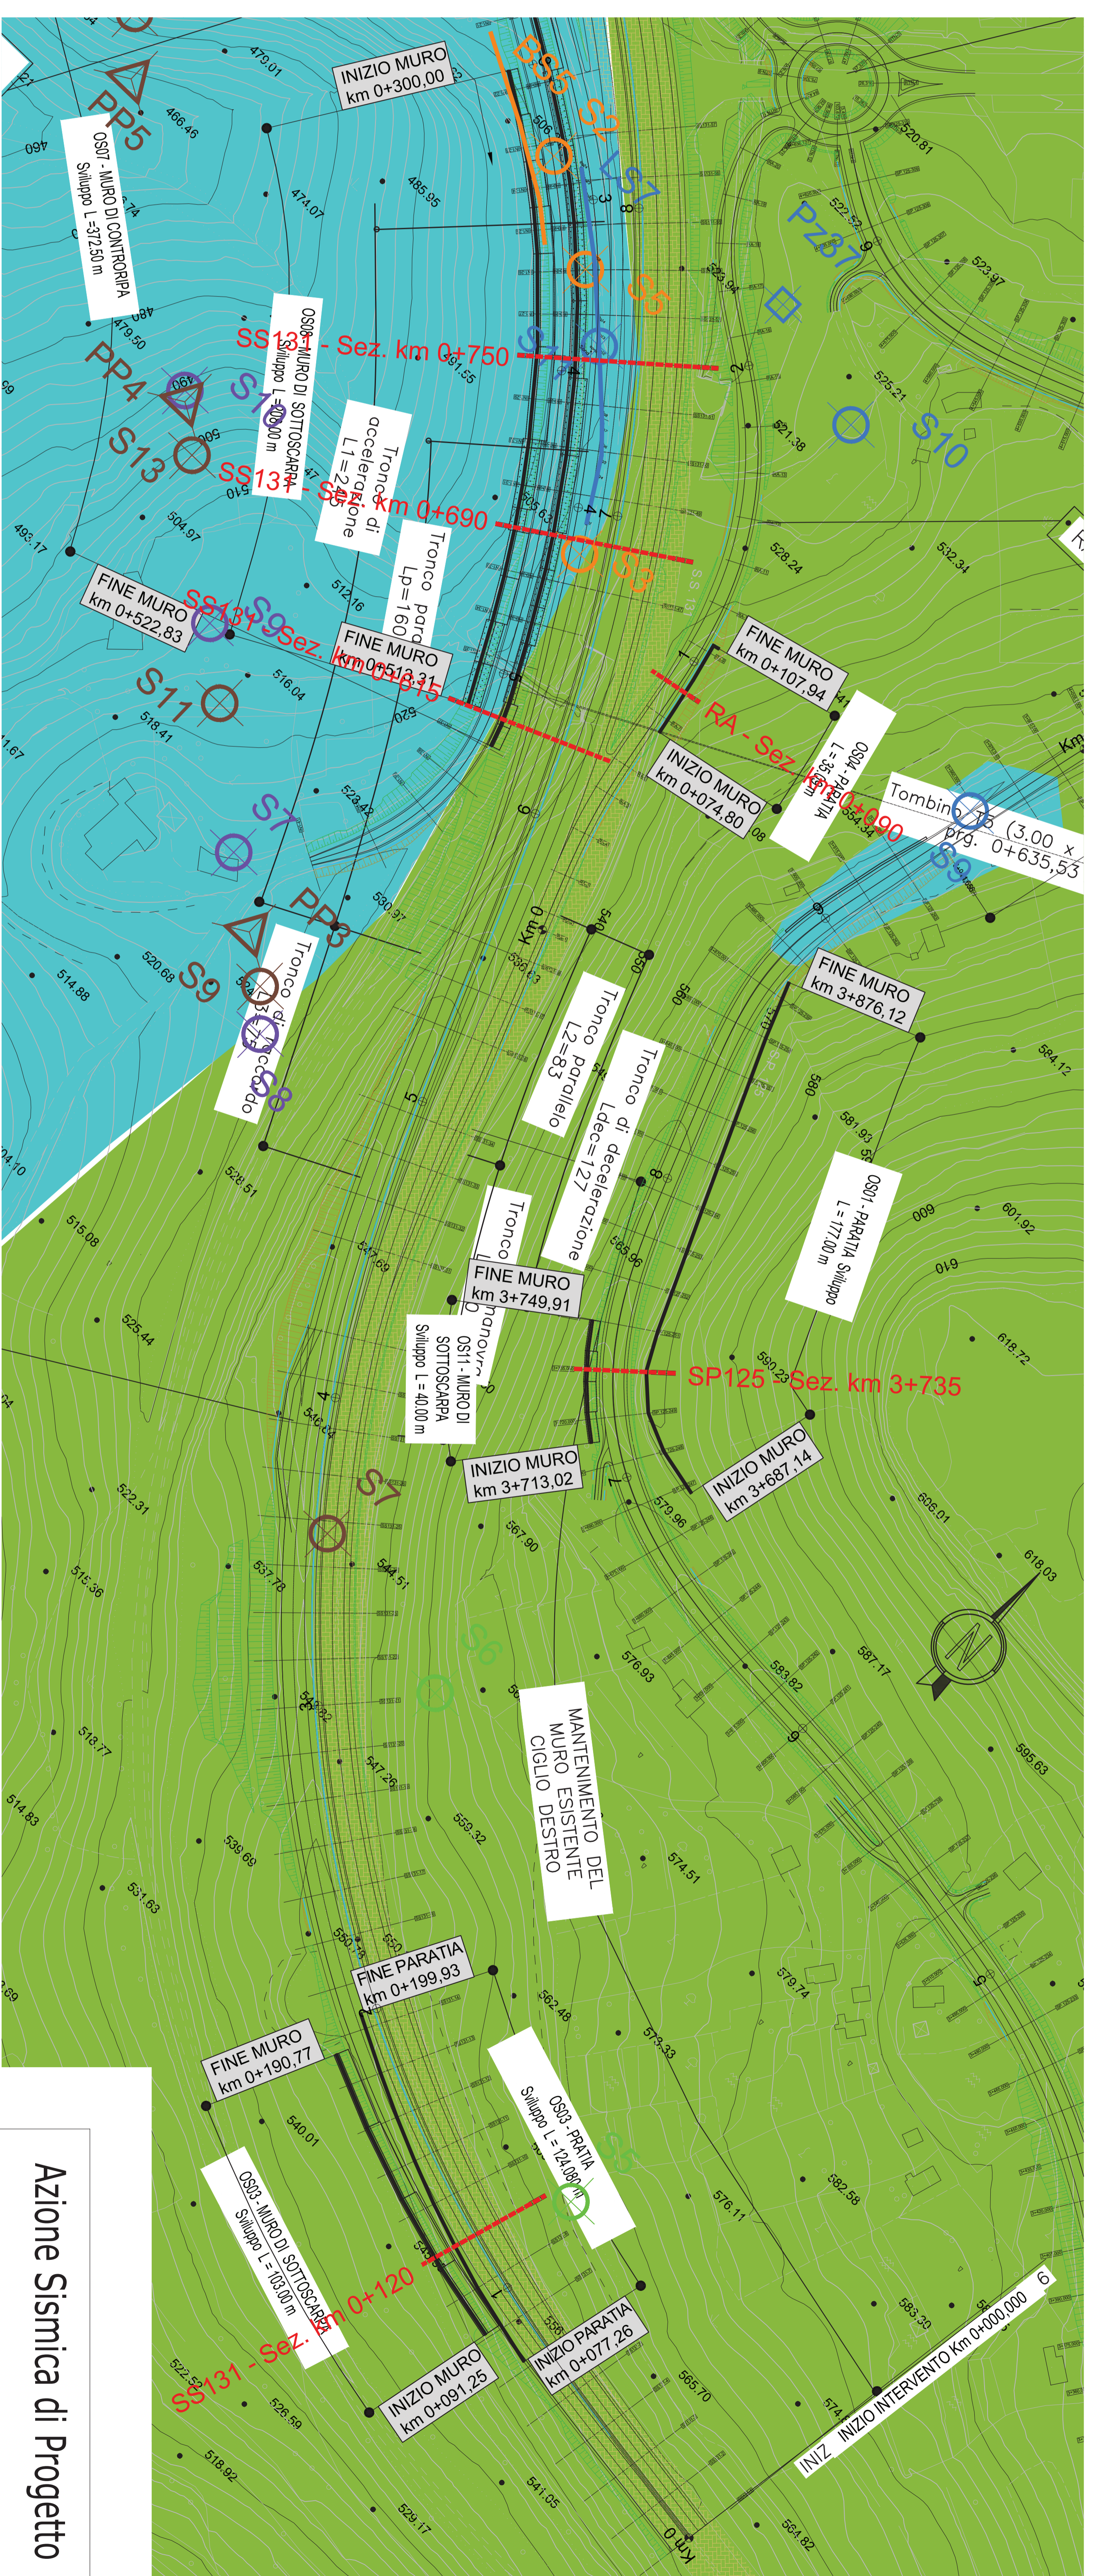

SINCOLO DI BONORVA NORD

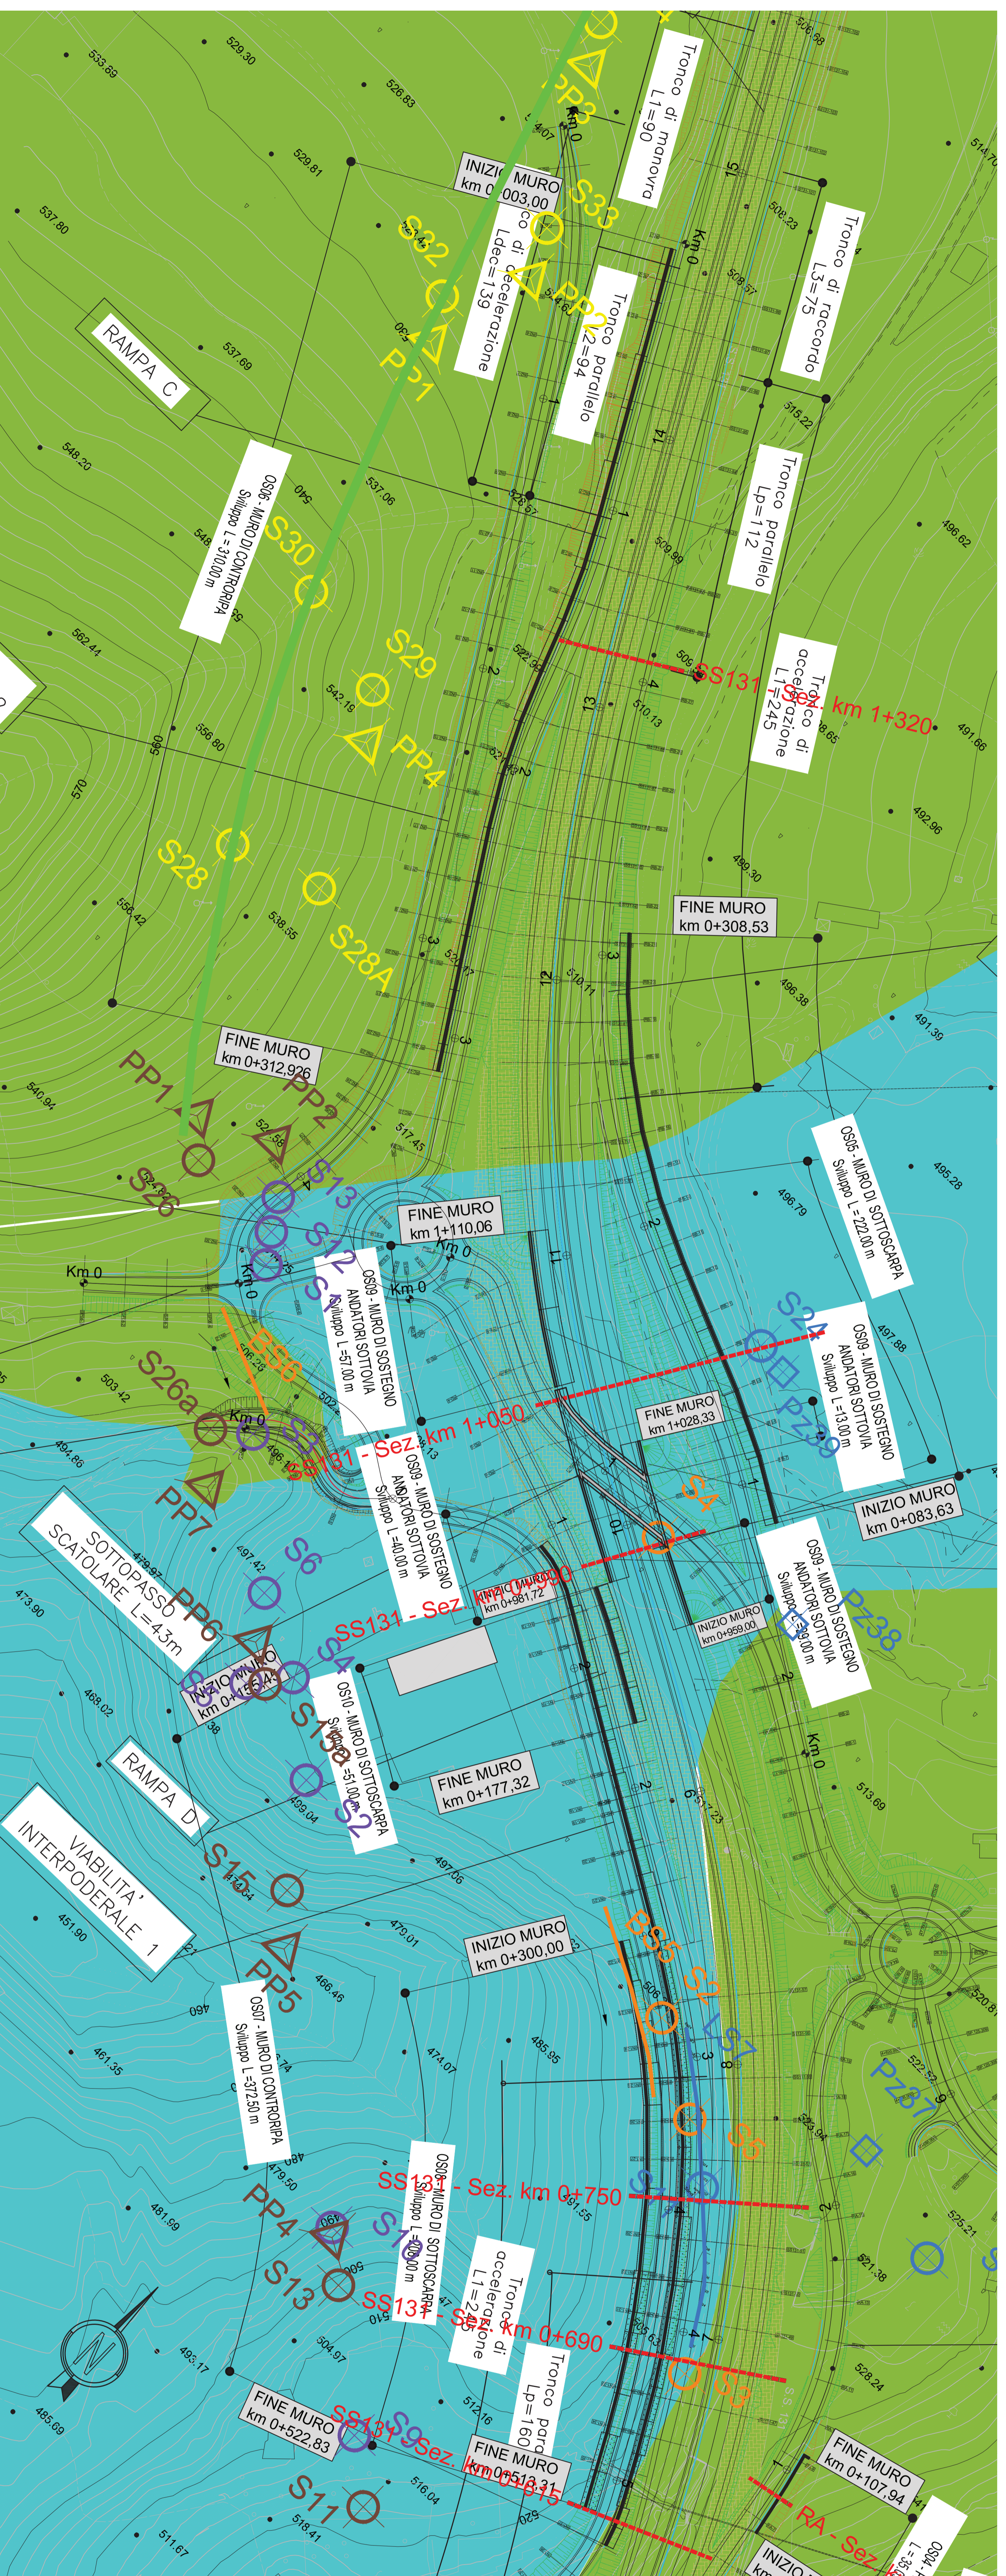

Azione Sismica di Progetto

Vita nominale dell'opera ≥ 50 anni
 Classe di uso = IV
 Coefficiente di uso: CU = 2
 Periodo di riferimento: VR = 100 anni
 Tempo di ritorno: TR = 950 anni

Categoria di Sottosuolo B ■
 Categoria di Sottosuolo C ■

Anas Spa
 Direzione Progettazione e Realizzazione Lavori

S.S. 131 di "Carlo Felice"
 Adeguamento e messa in sicurezza della S.S.131
 Risoluzione dei nodi critici - 1° stralzo
 dal km 138+000 al km 162+700

PROGETTO ESECUTIVO		CA283
PROGETTISTE	AMAS - Direzione Progettazione e Realizzazione Lavori	
PROGETTISTI	Ing. Antonio MUCCI (Data: 04/08/1978) - Ing. Massimo MUCCI (Data: 04/08/1978)	
COORDINATORE PER LA SICUREZZA IN FASE DI PROGETTAZIONE	Ing. Massimo MUCCI (Data: 04/08/1978)	
VERIFICATORE	Ing. Massimo MUCCI (Data: 04/08/1978)	
APPROVAZIONE		

GEOTECNICA
 Sincolo di Bonorva Nord e Sincolo di Bonorva Sud
 Planimetria sismica Zaf2

COGNOME	PRODOTTO	DATA	REVISIONE	SCALE
L.P.L.	E	17/01	A	1:1000
A	EDIZIONE			
B				
C				
D				
REV.	DESCRIZIONE	DATA	REDATTO	VERIFICATO