PLANIMETRIA DI TRACCIAMENTO SP125

TABELLA TRACCIAMENTO
Viabilità SP 125

45 Clotoide 25

Progressiva iniziale:	3+387,632	E1:	1479595,515
Progressiva finale:	3+427,743	N1:	4472499,885
Direzione:	339,5884	E2:	1479562,245
Sviluppo:	40,111	N2:	4472522,265
Deviazione:	-5,6746	Scostamento:	0,298
Parametro A:	95	Tangente corta:	13,38
Fattore di forma:	1	Tangente lunga:	26,752
Tau:	5,6746		

46 Raccordo - N. 13

Progressiva iniziale:	3+427,743	E1:	1479562,245
Progressiva finale:	3+487,344	N1:	4472522,265
Direzione:	333,9138	E2:	1479507,516
Sviluppo:	59,601	N2:	4472545,421
Deviazione:	-16,8635	Ec:	1479447,973
Raggio:	225	Nc:	4472328,443
Tangente:	29,976	Ev:	1479536,423
Angolo:	16,8635	Nv:	4472537,489

47 Clotoide 26

Progressiva iniziale:	3+487,344	E1:	1479507,516
Progressiva finale:	3+527,455	N1:	4472545,421
Direzione:	317,0503	E2:	1479468,287
Sviluppo:	40,111	N2:	4472553,717
Deviazione:	-5,6746	Scostamento:	0,298
Parametro A:	95	Tangente corta:	13,38
Fattore di forma:	1	Tangente lunga:	26,752
Tau:	-5,6746		

48 Rettifilo

Progressiva iniziale:	3+527,455	E1:	1479468,287
Progressiva finale:	3+532,648	N1:	4472553,717
Direzione:	311,3757	E2:	1479463,176
Sviluppo:	5,193	N2:	4472554,64

49 Clotoide 27

Progressiva iniziale:	3+532,648	E1:	1479463,176
Progressiva finale:	3+574,898	N1:	4472554,64
Direzione:	311,3757	E2:	1479421,478
Sviluppo:	42,25	N2:	4472561,416
Deviazione:	-3,3621	Scostamento:	0,186
Parametro A:	130	Tangente corta:	14,087
Fattore di forma:	1	Tangente lunga:	28,171
Tau:	3,3621		

50 Raccordo - N. 14

Progressiva iniziale:	3+574,898	E1:	1479421,478
Progressiva finale:	3+584,116	N1:	4472561,416
Direzione:	308,0136	E2:	1479412,321
Sviluppo:	9,218	N2:	4472562,468
Deviazione:	-1,4671	Ec:	1479371,26
Raggio:	400	Nc:	4472164,581
Tangente:	4,609	Ev:	1479416,905
Angolo:	1,4671	Nv:	4472561,995

51 Clotoide 28

Progressiva iniziale:	3+584,116	E1:	1479412,321
Progressiva finale:	3+611,679	N1:	4472562,468
Direzione:	306,5465	E2:	1479384,847
Sviluppo:	27,563	N2:	4472564,666
Deviazione:	-2,1934	Scostamento:	0,079
Parametro A:	105	Tangente corta:	9,189
Fattore di forma:	1	Tangente lunga:	18,376
Tau:	-2,1934		

52 Clotoide 29

Progressiva iniziale:	3+611,679	E1:	1479384,847
Progressiva finale:	3+701,929	N1:	4472564,666
Direzione:	304,3532	E2:	1479297,539
Sviluppo:	90,25	N2:	4472584,056
Deviazione:	28,7275	Scostamento:	3,369
Parametro A:	95	Tangente corta:	30,679
Fattore di forma:	1	Tangente lunga:	60,821
Tau:	-28,7275		

53 Raccordo - N. 15

Progressiva iniziale:	3+701,929	E1:	1479297,539
Progressiva finale:	3+738,744	N1:	4472584,056
Direzione:	333,0806	E2:	1479269,627
Sviluppo:	36,815	N2:	4472607,743
Deviazione:	23,4374	Ec:	1479347,194
Raggio:	100	Nc:	4472670,857
Tangente:	18,618	Ev:	1479281,378
Angolo:	23,4374	Nv:	4472593,301

54 Clotoide 30

Progressiva iniziale:	3+738,744	E1:	1479269,627
Progressiva finale:	3+802,744	N1:	4472607,743
Direzione:	356,5181	E2:	1479240,797
Sviluppo:	64	N2:	4472664,556
Deviazione:	20,3718	Scostamento:	1,7
Parametro A:	80	Tangente corta:	21,544
Fattore di forma:	1	Tangente lunga:	42,898
Tau:	20,3718		

55 Rettifilo

Progressiva iniziale:	3+802,744	E1:	1479240,797
Progressiva finale:	3+832,026	N1:	4472664,556
Direzione:	376,8899	E2:	1479230,4
Sviluppo:	29,282	N2:	4472691,93

56 Clotoide 31

Progressiva iniziale:	3+832,026	E1:	1479230,4
Progressiva finale:	3+874,076	N1:	4472691,93
Direzione:	376,8899	E2:	1479218,998
Sviluppo:	42,05	N2:	4472732,27
Deviazione:	16,7312	Scostamento:	0,919
Parametro A:	58	Tangente corta:	14,11
Fattore di forma:	1	Tangente lunga:	28,135
Tau:	-16,7312		

57 Raccordo - N. 16

Progressiva iniziale:	3+874,076	E1:	1479218,998
Progressiva finale:	3+887,606	N1:	4472732,27
Direzione:	393,6211	E2:	1479218,786
Sviluppo:	13,53	N2:	4472745,783
Deviazione:	10,7671	Ec:	1479298,596
Raggio:	80	Nc:	4472740,273
Tangente:	6,781	Ev:	1479218,319
Angolo:	10,7671	Nv:	4472739,018

58 Clotoide 32

Progressiva iniziale:	3+887,606	E1:	1479218,786
Progressiva finale:	3+912,919	N1:	4472745,783
Direzione:	4,3882	E2:	1479223,174
Sviluppo:	25,313	N2:	4472770,684
Deviazione:	10,0715	Scostamento:	0,333
Parametro A:	45	Tangente corta:	8,458
Fattore di forma:	1	Tangente lunga:	16,897
Tau:	10,0715		

59 Rettifilo

Progressiva iniziale:	3+912,919	E1:	1479223,174
Progressiva finale:	3+990,504	N1:	4472770,684
Direzione:	14,4597	E2:	1479240,645
Sviluppo:	77,585	N2:	4472846,276

60 Clotoide 33

Progressiva iniziale:	3+990,504	E1:	1479240,645
Progressiva finale:	4+012,949	N1:	4472846,276
Direzione:	14,4597	E2:	1479247,304
Sviluppo:	22,445	N2:	4472867,658
Deviazione:	14,2889	Scostamento:	0,419
Parametro A:	33,5	Tangente corta:	7,518
Fattore di forma:	1	Tangente lunga:	15,003
Tau:	-14,2889		

61 Raccordo - N. 17

Progressiva iniziale:	4+012,949	E1:	1479247,304
Progressiva finale:	4+018,645	N1:	4472867,658
Direzione:	28,7486	E2:	1479250,076
Sviluppo:	5,696	N2:	4472872,63
Deviazione:	7,252	Ec:	1479292,292
Raggio:	50	Nc:	4472845,838
Tangente:	2,851	Ev:	1479248,548
Angolo:	7,252	Nv:	4472870,223

62 Clotoide 34

Progressiva iniziale:	4+018,645	E1:	1479250,076
Progressiva finale:	4+041,090	N1:	4472872,63
Direzione:	36,0006	E2:	1479264,761
Sviluppo:	22,445	N2:	4472889,538
Deviazione:	14,2889	Scostamento:	0,419
Parametro A:	33,5	Tangente corta:	7,518
Fattore di forma:	1	Tangente lunga:	15,003
Tau:	14,2889		

63 Rettifilo

Progressiva iniziale:	4+041,090	E1:	1479264,761
Progressiva finale:	4+055,441	N1:	4472889,538
Direzione:	50,2895	E2:	1479274,955
Sviluppo:	14,351	N2:	4472899,64

64 Clotoide 35

Progressiva iniziale:	4+055,441	E1:	1479274,955
Progressiva finale:	4+071,473	N1:	4472899,64
Direzione:	50,2895	E2:	1479286,449
Sviluppo:	16,032	N2:	4472910,815
Deviazione:	1,8226	Scostamento:	0,038
Parametro A:	67	Tangente corta:	5,344
Fattore di forma:	1	Tangente lunga:	10,689
Tau:	-1,8226		

65 Raccordo - N. 18

Progressiva iniziale:	4+071,473	E1:	1479286,449
Progressiva finale:	4+133,406	N1:	4472910,815
Direzione:	52,1121	E2:	1479335,964
Sviluppo:	61,933	N2:	4472947,806
Deviazione:	14,0813	Ec:	1479477,763
Raggio:	280	Nc:	4472706,366
Tangente:	31,093	Ev:	1479309,153
Angolo:	14,0813	Nv:	4472932,06

66 Clotoide 36

Progressiva iniziale:	4+133,406	E1:	1479335,964
Progressiva finale:	4+152,307	N1:	4472947,806
Direzione:	66,1934	E2:	1479352,877
Sviluppo:	18,901	N2:	4472956,187
Deviazione:	11,4047	Scostamento:	0,388
Parametro A:	40	Tangente corta:	7,51
Fattore di forma:	1	Tangente lunga:	11,438
Tau:	-11,4047		

67 Raccordo - N. 19

Progressiva iniziale:	4+152,307	E1:	1479352,877
Progressiva finale:	4+156,586	N1:	4472956,187
Direzione:	77,5981	E2:	1479356,939
Sviluppo:	4,279	N2:	4472957,528
Deviazione:	4,1908	Ec:	1479375,28
Raggio:	65	Nc:	4472895,17
Tangente:	2,14	Ev:	1479354,886
Angolo:	4,1908	Nv:	4472956,925

68 Clotoide 37

Progressiva iniziale:	4+156,586	E1:	1479356,939
Progressiva finale:	4+181,201	N1:	4472957,528
Direzione:	81,7889	E2:	1479381,202
Sviluppo:	24,615	N2:	4472961,439
Deviazione:	12,0543	Scostamento:	0,388
Parametro A:	40	Tangente corta:	8,233
Fattore di forma:	1	Tangente lunga:	16,441
Tau:	12,0543		

69 Clotoide 38

Progressiva iniziale:	4+181,201	E1:	1479381,202
Progressiva finale:	4+209,291	N1:	4472961,439
Direzione:	93,8432	E2:	1479407,794
Sviluppo:	28,09	N2:	4472969,186
Deviazione:	-35,7653	Scostamento:	1,3
Parametro A:	26,5	Tangente corta:	9,654
Fattore di forma:	1	Tangente lunga:	19,046
Tau:	35,7653		

70 Raccordo - N. 20

Progressiva iniziale:	4+209,291	E1:	1479407,794
Progressiva finale:	4+265,526	N1:	4472969,186
Direzione:	58,0779	E2:	1479398,285
Sviluppo:	56,235	N2:	4473013,279
Deviazione:	-143,201	Ec:	1479392,496
Raggio:	25	Nc:	4472988,959
Tangente:	52,274	Ev:	1479449,138
Angolo:	143,201	Nv:	4473001,174

71 Clotoide 39

Progressiva iniziale:	4+265,526	E1:	1479398,285
Progressiva finale:	4+306,486	N1:	4473013,279
Direzione:	314,8769	E2:	1479360,478
Sviluppo:	40,96	N2:	4473001
Deviazione:	-52,1519	Scostamento:	2,73
Parametro A:	32	Tangente corta:	14,591
Fattore di forma:	1	Tangente lunga:	28,333
Tau:	-52,1519		

72 Clotoide 40

Progressiva iniziale:	4+306,486	E1:	1479360,478
Progressiva finale:	4+331,798	N1:	4473001
Direzione:	262,725	E2:	1479338,698
Sviluppo:	25,313	N2:	4472988,158
Deviazione:	10,0715	Scostamento:	0,333
Parametro A:	45	Tangente corta:	8,458
Fattore di forma:	1	Tangente lunga:	16,897
Tau:	-10,0715		

73 Raccordo - N. 21

Progressiva iniziale:	4+331,798	E1:	1479338,698
Progressiva finale:	4+333,865	N1:	4472988,158
Direzione:	272,7965	E2:	1479336,806
Sviluppo:	2,067	N2:	4472987,325
Deviazione:	1,6446	Ec:	1479305,544
Raggio:	80	Nc:	4473060,964
Tangente:	1,033	Ev:	1479337,757
Angolo:	1,6446	Nv:	4472987,729

74 Clotoide 41

Progressiva iniziale:	4+333,865	E1:	1479336,806
Progressiva finale:	4+371,678	N1:	4472987,325
Direzione:	274,4412	E2:	1479300,204
Sviluppo:	37,813	N2:	4472978,217
Deviazione:	15,0451	Scostamento:	0,743
Parametro A:	55	Tangente corta:	12,672
Fattore di forma:	1	Tangente lunga:	25,282
Tau:	15,0451		

75 Rettifilo

Progressiva iniziale:	4+371,678	E1:	1479300,204
Progressiva finale:	4+393,093	N1:	4472978,217
Direzione:	289,4863	E2:	1479279,079
Sviluppo:	21,416	N2:	4472974,696

76 Clotoide 42

Progressiva iniziale:	4+393,093	E1:	1479279,079
Progressiva finale:	4+433,593	N1:	4472974,696
Direzione:	289,4863	E2:	1479239,396
Sviluppo:	40,5	N2:	4472966,698
Deviazione:	-6,4458	Scostamento:	0,342
Parametro A:	90	Tangente corta:	13,513
Fattore di forma:	1	Tangente lunga:	27,015
Tau:	6,4458		

77 Raccordo - N. 22

Progressiva iniziale:	4+433,593	E1:	1479239,396
Progressiva finale:	4+434,653	N1:	4472966,698
Direzione:	283,0405	E2:	1479238,375
Sviluppo:	1,059	N2:	4472966,416
Deviazione:	-0,3371	Ec:	1479292,047
Raggio:	200	Nc:	4472773,753
Tangente:	0,53	Ev:	1479238,885
Angolo:	0,3371	Nv:	4472966,558

78 Clotoide 43

Progressiva iniziale:	4+434,653	E1:	1479238,375
Progressiva finale:	4+475,153	N1:	4472966,416
Direzione:	282,7034	E2:	1479200,2
Sviluppo:	40,5	N2:	4472952,947
Deviazione:	-6,4458	Scostamento:	0,342
Parametro A:	90	Tangente corta:	13,513
Fattore di forma:	1	Tangente lunga:	27,015
Tau:	-6,4458		

79 Rettifilo

Progressiva iniziale:	4+475,153	E1:	1479200,2
Progressiva finale:	4+519,438	N1:	4472952,947
Direzione:	276,2576	E2:	1479158,958
Sviluppo:	44,286	N2:	4472936,811

80 Clotoide 44

Progressiva iniziale:	4+519,438	E1:	1479158,958
Progressiva finale:	4+577,953	N1:	4472936,811
Direzione:	276,2576	E2:	1479102,477
Sviluppo:	58,514	N2:	4472923,358
Deviazione:	26,6081	Scostamento:	2,025
Parametro A:	64	Tangente corta:	19,835
Fattore di forma:	1	Tangente lunga:	39,373
Tau:	-26,6081		

81 Raccordo - N. 23

Progressiva iniziale:	4+577,953	E1:	1479102,477
Progressiva finale:	4+604,670	N1:	4472923,358
Direzione:	302,8657	E2:	1479076,657
Sviluppo:	26,717	N2:	4472929,563
Deviazione:	24,2984	Ec:	1479105,627
Raggio:	70	Nc:	4472993,287
Tangente:	13,523	Ev:	1479088,967
Angolo:	24,2984	Nv:	4472923,966

82 Clotoide 45

Progressiva iniziale:	4+604,670	E1:	1479076,657
Progressiva finale:	4+629,870	N1:	4472929,563
Direzione:	327,1641	E2:	1479055,161
Sviluppo:	25,2	N2:	4472942,645
Deviazione:	11,4592	Scostamento:	0,378
Parametro A:	42	Tangente corta:	8,426
Fattore di forma:	1	Tangente lunga:	16,829
Tau:	11,4592		

83 Rettifilo

Progressiva iniziale:	4+629,870	E1:	1479055,161
Progressiva finale:	4+635,627	N1:	4472942,645
Direzione:	338,6233	E2:	1479050,431
Sviluppo:	5,757	N2:	4472945,927

Dati di tracciamento Asse SP 125 - V14

Clot. 28	
A	105,000
Sv(m)	27,563
Tau(c)	-2,1934
Dr(m)	0,079
TL(m)	18,376
TK(m)	9,189
Xf(m)	27,559
Yf(m)	0,317
Ri(m)	400,000
Rf(m)	0,000

Vi 14	E	1479416,905
	N	4472561,995
Ve 14	E	1479421,601
	N	4472562,149
C 14 (Racc.14)		
Ce	E	1479371,260
Ce	N	4472164,581
Vi	E	1479416,905
Vi	N	4472561,995
Ve	E	1479421,601
Ve	N	4472562,149
R(m)		400,000
Sv(m)		9,218
A(c)		1,4671
T(m)		4,609
Bs(m)		0,027

Clot. 27	
A	130,000
Sv(m)	42,250
Tau(c)	3,3621
Dr(m)	0,186
TL(m)	28,171
TK(m)	14,087
Xf(m)	42,238
Yf(m)	0,744
Ri(m)	0,000
Rf(m)	400,000

Dati di tracciamento Asse SP 125 - V13

Clot. 26	
A	95,000
Sv(m)	40,111
Tau(c)	-5,6746
Dr(m)	0,298
TL(m)	26,752
TK(m)	13,380
Xf(m)	40,079
Yf(m)	1,191
Ri(m)	225,000
Rf(m)	0,000

Vi 13	E	1479536,423
	N	4472537,489
Ve 13	E	1479537,965
	N	4472541,132
C 13 (Racc.13)		
Ce	E	1479447,973
Ce	N	4472328,443
Vi	E	1479536,423
Vi	N	4472537,489
Ve	E	1479537,965
Ve	N	4472541,132
R(m)		225,000
Sv(m)		59,601
A(c)		16,8635
T(m)		29,976
Bs(m)		1,988

Clot. 25	
A	95,000
Sv(m)	40,111
Tau(c)	5,6746
Dr(m)	0,298
TL(m)	26,752
TK(m)	13,380
Xf(m)	40,079
Yf(m)	1,191
Ri(m)	0,000
Rf(m)	225,000

Dati di tracciamento Asse SP 125 - V16

Clot. 32	
A	45,000
Sv(m)	25,313
Tau(c)	10,0715
Dr(m)	0,333
TL(m)	16,897
TK(m)	8,458
Xf(m)	25,249
Yf(m)	1,332
Ri(m)	80,000
Rf(m)	0,000

Vi 16	E	1479218,319
	N	4472739,018
Ve 16	E	1479214,591
	N	4472733,548
C 16 (Racc.16)		
Ce	E	1479298,596
Ce	N	4472740,273
Vi	E	1479218,319
Vi	N	4472739,018
Ve	E	1479214,591
Ve	N	4472733,548
R(m)		80,000
Sv(m)		13,530
A(c)		10,7671
T(m)		6,781
Bs(m)		0,287

Clot. 31	
A	58,000
Sv(m)	42,050
Tau(c)	-16,7312
Dr(m)	0,919
TL(m)	28,135
TK(m)	14,110
Xf(m)	41,760
Yf(m)	3,666
Ri(m)	0,000
Rf(m)	80,000

Dati di tracciamento Asse SP 125 - V15

Clot. 30	
A	80,000
Sv(m)	64,000
Tau(c)	20,3718
Dr(m)	1,700
TL(m)	42,898
TK(m)	21,544
Xf(m)	63,348
Yf(m)	6,777
Ri(m)	100,000
Rf(m)	0,000

Vi 15	E	1479281,378
	N	4472593,301
Ve 15	E	1479275,906
	N	4472572,127
C 15 (Racc.15)		
Ce	E	1479347,194
Ce	N	4472670,857
Vi	E	1479281,378
Vi	N	4472593,301
Ve	E	1479275,906
Ve	N	4472572,127
R(m)		100,000
Sv(m)		36,815
A(c)		23,4374
T(m)		18,618
Bs(m)		1,718

Clot. 29	
A	95,000
Sv(m)	90,250
Tau(c)	-28,7275
Dr(m)	3,369
TL(m)	60,821
TK(m)	30,679
Xf(m)	88,430
Yf(m)	13,379
Ri(m)	0,000
Rf(m)	100,000

Dati di tracciamento Asse SP 125 - V17

Clot. 34	
A	33,500
Sv(m)	22,445
Tau(c)	14,2889
Dr(m)	0,419
TL(m)	15,003
TK(m)	7,518
Xf(m)	22,332
Yf(m)	1,673
Ri(m)	50,000
Rf(m)	0,000

Vi 17	E	1479248,548
	N	4472870,223
Ve 17	E	1479246,450
	N	4472871,393
C 17 (Racc.17)		
Ce	E	1479292,292
Ce	N	4472845,838
Vi	E	1479248,548
Vi	N	4472870,223
Ve	E	1479246,450
Ve	N	4472871,393
R(m)		50,000
Sv(m)		5,696
A(c)		7,2520
T(m)		2,851
Bs(m)		0,081

Clot. 33	
A	33,500
Sv(m)	22,445
Tau(c)	-14,2889
Dr(m)	0,419
TL(m)	15,003
TK(m)	7,518
Xf(m)	22,332
Yf(m)	1,673
Ri(m)	0,000
Rf(m)	50,000

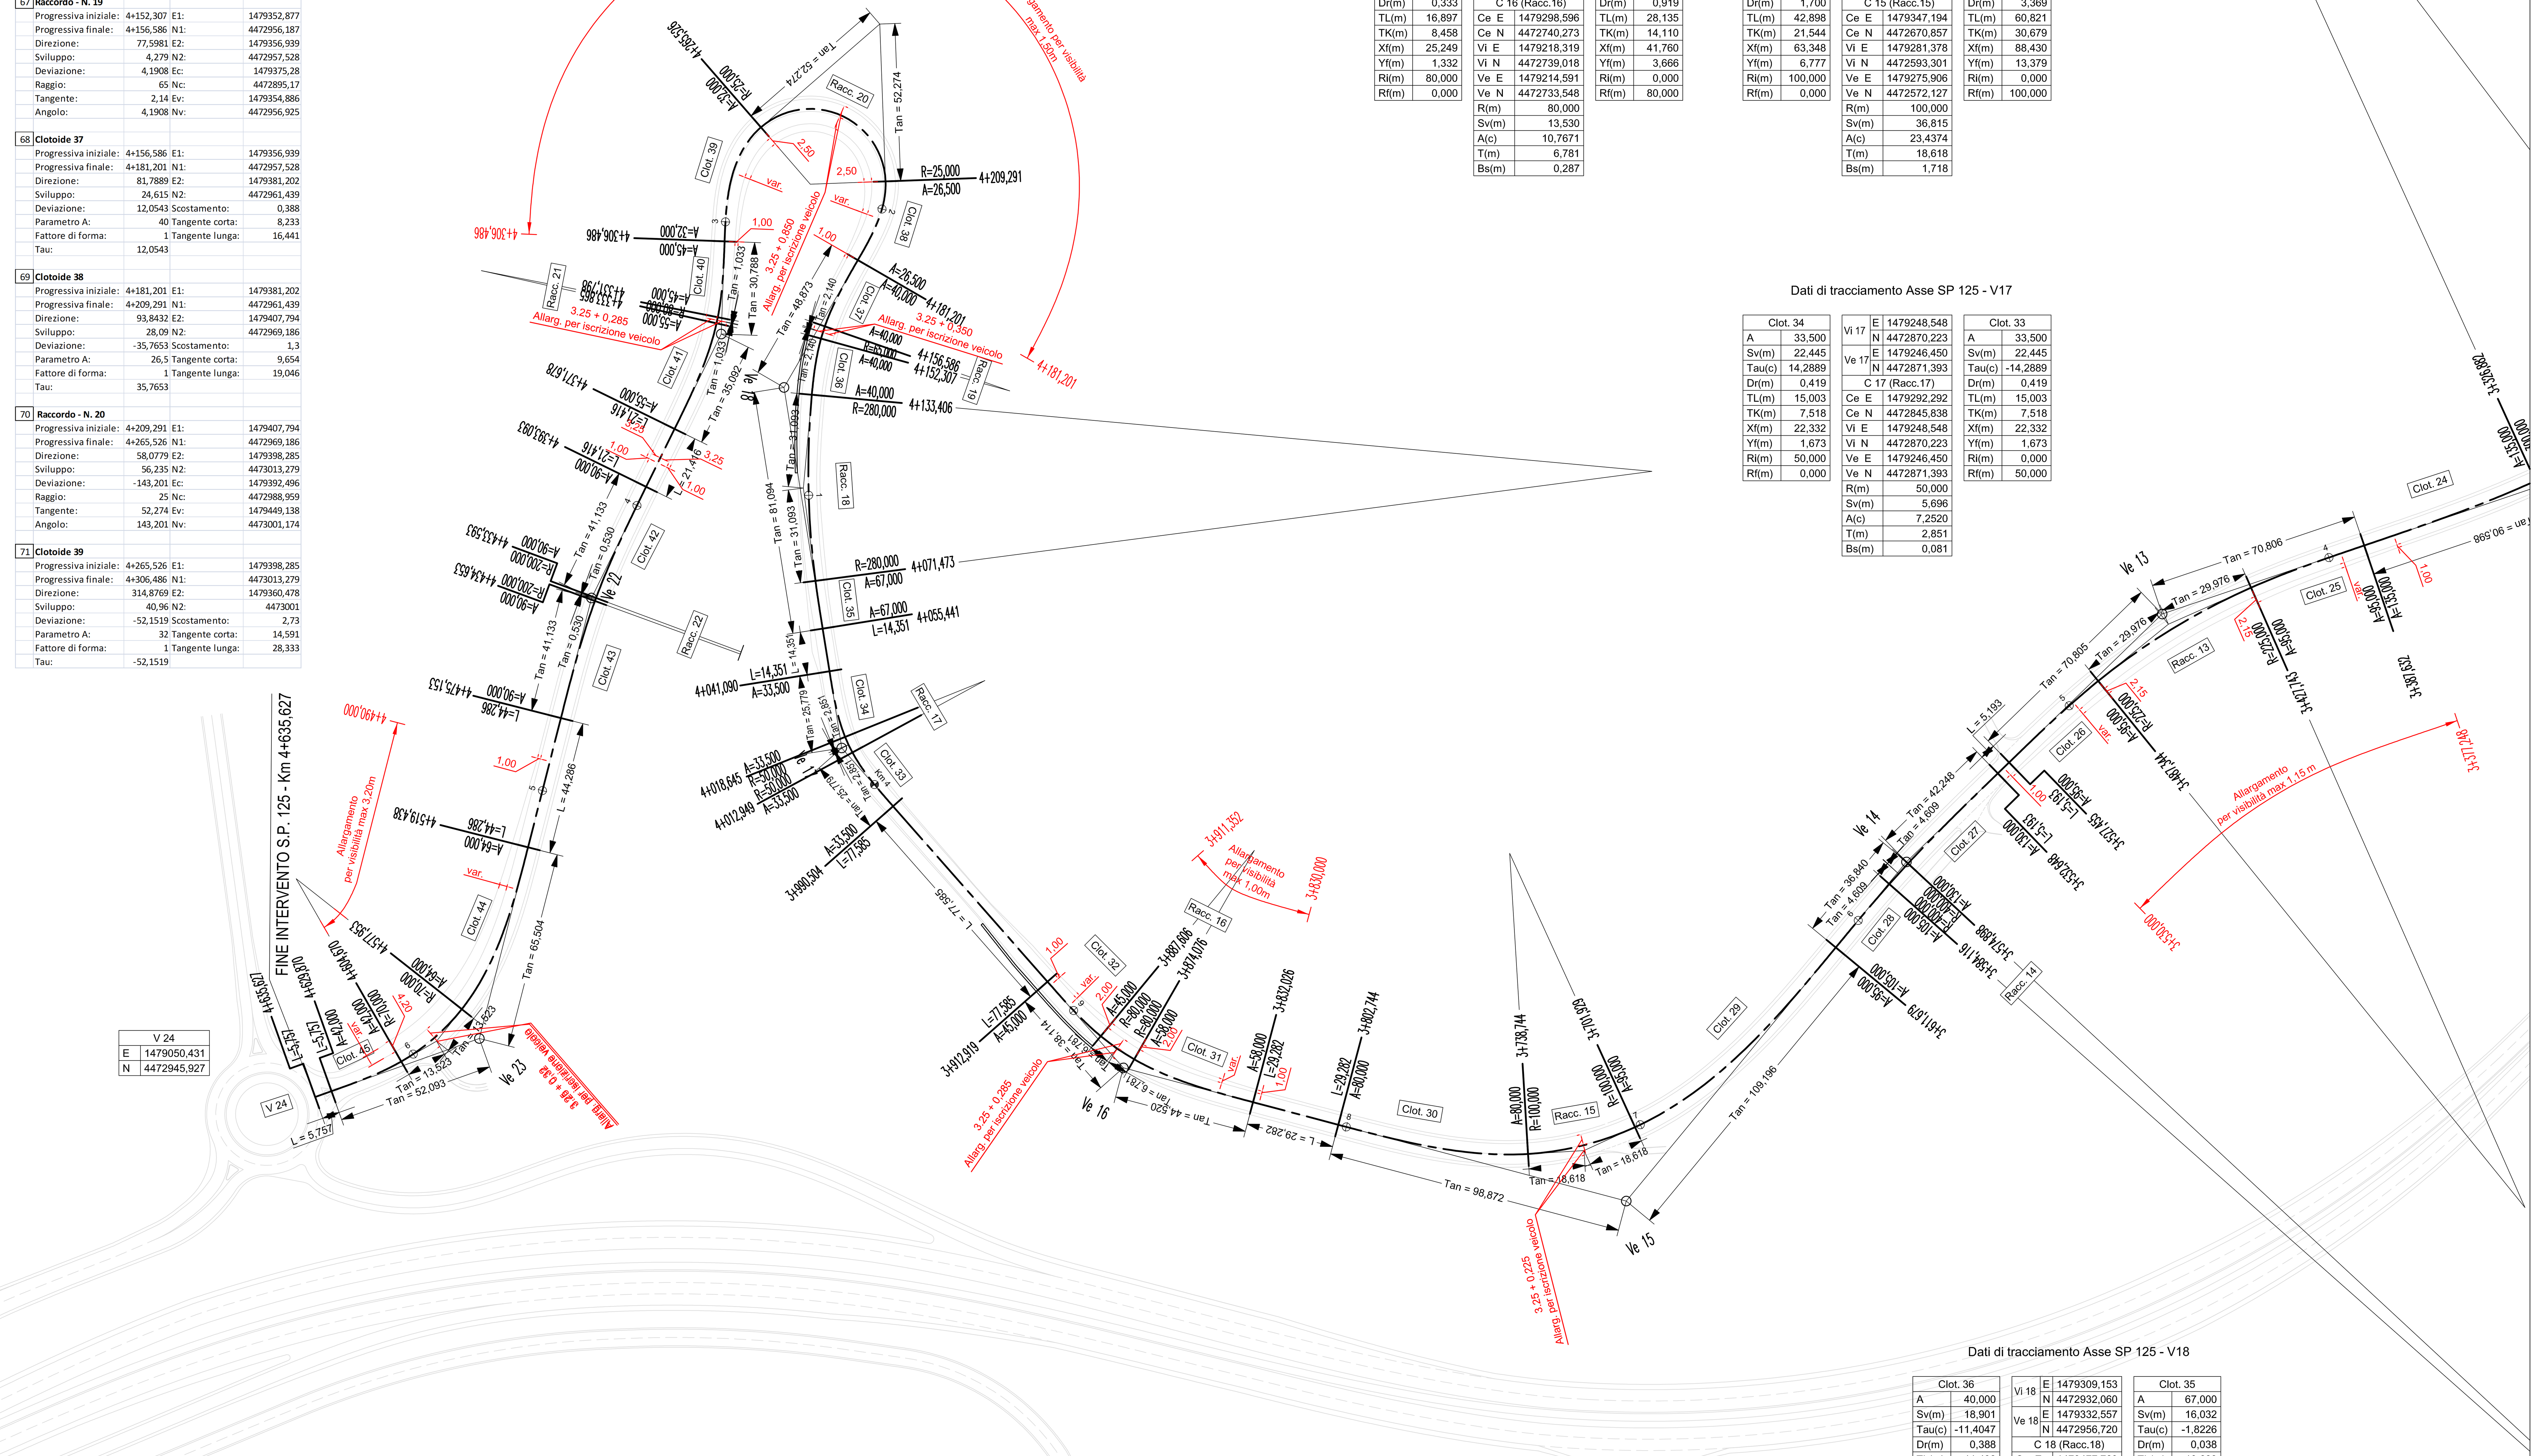

V 24	
E	1479050,431
N	4472945,927

Dati di tracciamento Asse SP 125 - V23

Clot. 45	
A	42,000
Sv(m)	25,200
Tau(c)	11,4592
Dr(m)	0,378
TL(m)	16,829
TK(m)	8,426
Xf(m)	25,118
Yf(m)	1,509
Ri(m)	70,000
Rf(m)	0,000

Vi 23	E	1479088,967
	N	4472923,966
Ve 23	E	1479097,957
	N	4472912,944
C 23 (Racc.23)		
Ce	E	1479105,627
Ce	N	4472993,287
Vi	E	1479088,967
Vi	N	4472923,966
Ve	E	1479097,957
Ve	N	4472912,944
R(m)		70,000
Sv(m)		26,717
A(c)		24,2984
T(m)		13,523
Bs(m)		1,294

Clot. 44	
A	64,000
Sv(m)	58,514
Tau(c)	-26,6081
Dr(m)	2,025
TL(m)	39,373
TK(m)	19,835
Xf(m)	57,500
Yf(m)	8,051
Ri(m)	0,000
Rf(m)	70,000

Dati di tracciamento Asse SP 125 - V22

Clot. 43	
A	90,000
Sv(m)	40,500
Tau(c)	-6,4458
Dr(m)	0,342
TL(m)	27,015
TK(m)	13,513
Xf(m)	40,459
Yf(m)	1,366
Ri(m)	200,000
Rf(m)	0,000

Vi 22	E	1479238,885
	N	4472966,558
Ve 22	E	1479238,505
	N	4472967,934
C 22 (Racc.22)		
Ce	E	1479292,047
Ce	N	4472773,753
Vi	E	1479238,885
Vi	N	4472966,558
Ve	E	1479238,505
Ve	N	4472967,934
R(m)		200,000
Sv(m)		1,059
A(c)		0,3371
T(m)		0,530
Bs(m)		0,001

Clot. 42	
A	90,000
Sv(m)	40,500
Tau(c)	6,4458
Dr(m)	0,342
TL(m)	27,015
TK(m)	13,513
Xf(m)	40,459
Yf(m)	1,366
Ri(m)	0,000
Rf(m)	200,000

Dati di tracciamento Asse SP 125 - V21

Clot. 41	
A	55,000
Sv(m)	37,813
Tau(c)	15,0451
Dr(m)	0,743
TL(m)	25,282
TK(m)	12,672
Xf(m)	37,602
Yf(m)	2,967
Ri(m)	80,000
Rf(m)	0,000

Vi 21	E	1479337,757
	N	4472987,729
Ve 21	E	1479334,818
	N	4472983,986
C 21 (Racc.21)		
Ce	E	1479305,544
Ce	N	4473060,964
Vi	E	1479337,757
Vi	N	4472987,729
Ve	E	1479334,818
Ve	N	4472983,986
R(m)		80,000
Sv(m)		2,067
A(c)		1,6446
T(m)		1,033
Bs(m)		0,007

Clot. 40	
A	45,000
Sv(m)	25,313
Tau(c)	-10,0715
Dr(m)	0,333
TL(m)	16,897
TK(m)	8,458
Xf(m)	25,249
Yf(m)	1,332
Ri(m)	0,000
Rf(m)	80,000

Dati di tracciamento Asse SP 125 - V20

Clot. 39	
A	32,000
Sv(m)	40,960
Tau(c)	-52,1519
Dr(m)	2,730
TL(m)	28,333
TK(m)	14,591
Xf(m)	38,295
Yf(m)	10,660
Ri(m)	25,000
Rf(m)	0,000

Vi 20	E	1479449,138
	N	4473001,174
C 20 (Racc.20)		
Ce	E	1479392,496
Ce	N	4472988,959
Vi	E	1479449,138
Vi	N	4473001,174
Ve	E	1479287,038
Ve	N	4472952,304
R(m)		25,000
Sv(m)		56,235
A(c)		143,2010
T(m)		52,274
Bs(m)		32,944

Clot. 38	
A	26,500
Sv(m)	28,090
Tau(c)	35,7653
Dr(m)	1,300
TL(m)	19,046
TK(m)	9,654
Xf(m)	27,216
Yf(m)	5,143
Ri(m)	0,000
Rf(m)	25,000

Dati di tracciamento Asse SP 125 - V18

Clot. 36	
A	40,000
Sv(m)	18,901
Tau(c)	-11,4047
Dr(m)	0,388
TL(m)	11,438
TK(m)	7,510
Xf(m)	24,527
Yf(m)	1,550
Ri(m)	280,000
Rf(m)	65,000

Clot. 37	
A	40,000
Sv(m)	24,615
Tau(c)	12,0543
Dr(m)	0,388
TL(m)	16,441
TK(m)	8,233
Xf(m)	24,527
Yf(m)	1,550
Ri(m)	65,000
Rf(m)	0,000

Vi 18	E	1479309,153
	N	4472932,060
Ve 18	E	1479332,557
	N	4472956,720
C 18 (Racc.18)		
Ce	E	1479477,763
Ce	N	4472706,366
Vi	E	1479309,153
Vi	N	4472932,060
R(m)		280,000
Sv(m)		61,933
A(c)		14,0813
T(m)		31,093
Bs(m)		1,721
Vi 19	E	1479354,886
	N	4472956,925
C 19 (Racc.19)		
Ce	E	1479375,280
Ce	N	4472895,170
Vi	E	1479354,886
Vi	N	4472956,925
R(m)		65,000
Sv(m)		4,279
A(c)		4,1908
T(m)		2,140
Bs(m)		0,035

Clot. 35	
A	67,000
Sv(m)	16,032
Tau(c)	-1,8226
Dr(m)	0,038
TL(m)	10,689
TK(m)	5,344
Xf(m)	16,031
Yf(m)	0,153
Ri(m)	0,000
Rf(m)	280,000

PIANTA CHIAVE

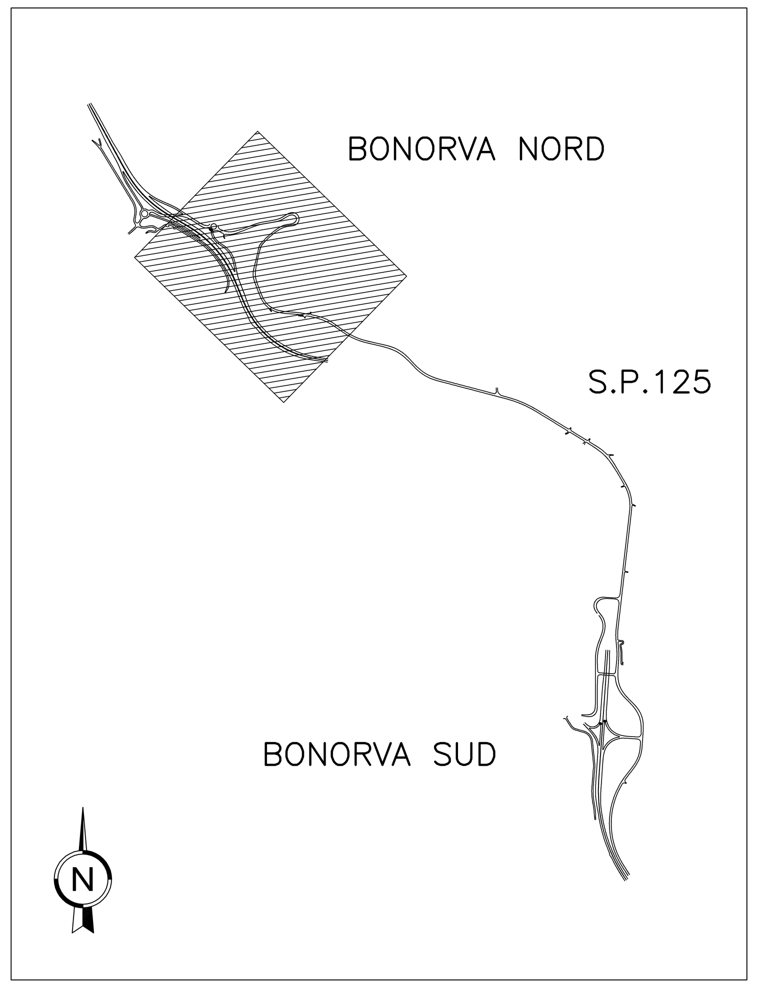

Anas SpA

Direzione Progettazione e Realizzazione Lavori

S.S. 131 di "Carlo Felice"

Adeguamento e messa in sicurezza della S.S.131
Risoluzione dei nodi critici – 1° stralcio
dal km 158+000 al km 162+700

PROGETTO ESECUTIVO | CA283

PROGETTAZIONE: ANAS–Direzione Progettazione e Realizzazione Lavori

PROGETTISTI:
Dott. Ing. Achille DEVITOFRANCESCHI — *Ordine Ing. di Roma n. 19116*
Dott. Ing. Alessandro MICHELI — *Ordine Ing. di Roma n. 19645*

IL GEOLOGO
Dott. Geol. Serena MAJETTA — *Ordine Geol. Lazio n. 928*

COORDINATORE PER LA SICUREZZA IN FASE DI PROGETTAZIONE
Geom. Fabio QUONDAM

VISTO: IL RESP. DEL PROCEDIMENTO
Dott. Ing. Salvatore FRASCA

PROTOCOLLO | DATA

PROGETTO STRADALE - NUOVI SVINCOLI

ADEGUAMENTO STRADA PROVINCIALE SP 125 DAL Km 159 AL Km 165

Planimetria di tracciamento Asse SP 125 - Tav 3 di 3

CODICE PROGETTO	NOME FILE	REVISIONE	SCALA:
PROGETTO: LOPLSP · LIV. PROG.: E · N. PROG.: 1701	S01PS00TRAPT03_A.dwg · CODICE ELAB.: S01PS00TRAPT03	A	1:1000

REV.	DESCRIZIONE	DATA	REDATTO	VERIFICATO	APPROVATO
D					
C					
B					
A	EMISSIONE				